


Схема расположения земельного участка или земельных участков на кадастровом плане территории

МСК-47, зона 2

Утверждена



(наименование документа об утверждении, включая наименования
 органов государственной власти или органов местного
 самоуправления, принявших решение об утверждении схемы
 или подписавших соглашение о перераспределении земельных участков)
 № _____ от _____

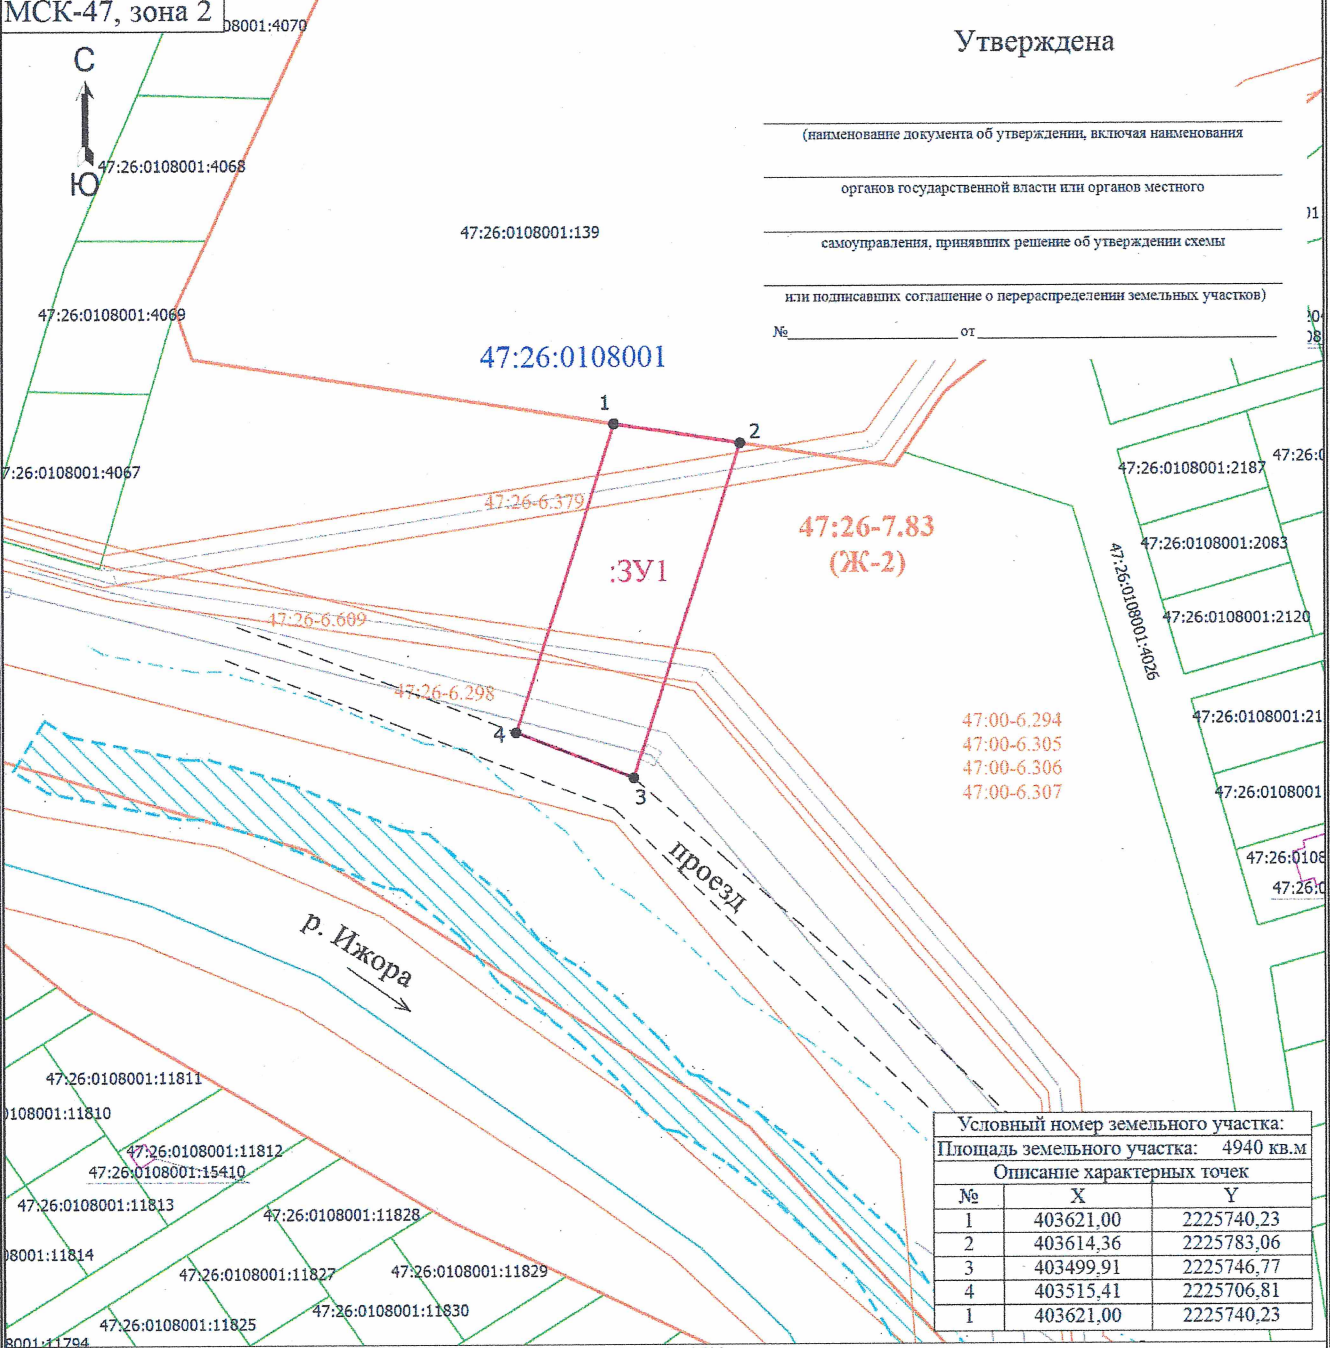

Условный номер земельного участка:		
Площадь земельного участка: 4940 кв.м		
Описание характерных точек		
№	X	Y
1	403621,00	2225740,23
2	403614,36	2225783,06
3	403499,91	2225746,77
4	403515,41	2225706,81
1	403621,00	2225740,23

Масштаб 1:2500

- Условные обозначения**
- Часть границы, местоположение которой определено при выполнении кадастровых работ
 - Характерная точка границы земельного участка
 - 47:26:0108001:2043** - Кадастровый номер земельного участка, ОКС
 - Граница ОКС
 - Береговая полоса р. Ижора (ширина береговой полосы - 20 м - п.6 ст.6 "Водный кодекс Российской Федерации" от 03.06.2006 N 74-ФЗ)
 - 47:26-6.298** - Реестровый номер ЗОУИТ
 - Граница Береговой полосы р. Ижора
 - Граница населенного пункта
 - ЖЗУ1** - Образуемый земельный участок
 - 1** - Обозначение характерной точки
 - Граница земельного участка
 - Граница территориальной зоны
 - 47:26-7.83 (Ж-2)** - Реестровый номер территориальной зоны и ее кодовое обозначение
 - 47:26:0108001** - Номер кадастрового квартала
 - Граница прибрежной защитной полосы р.Ижора (ширина прибрежной защитной полосы 50м)
 - Граница зоны с особыми условиями