


Раздел 4
План границ объекта

Схема расположения листов

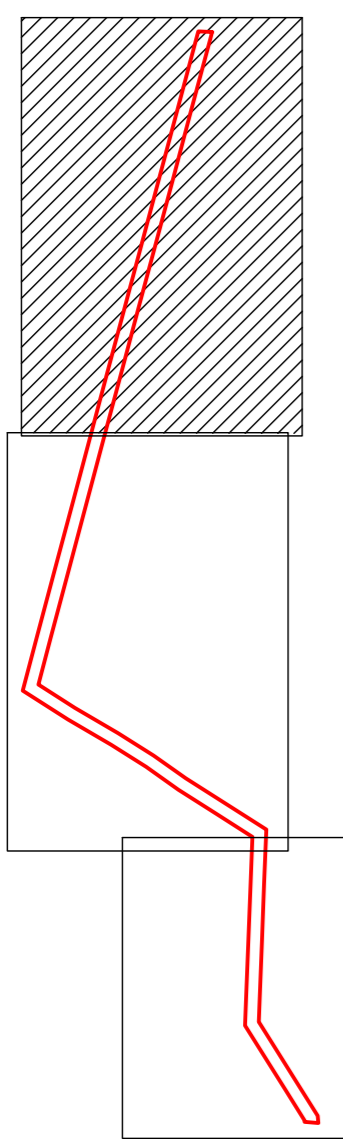

- Условные обозначения:
- граница земельного участка, учтенного в ЕГРН
 - граница публичного сервитута
 - граница кадастрового квартала
 - 47:26:0220001 - номер кадастрового квартала
 - :74 - номер земельного участка, учтенного в ЕГРН
 - 1 - обозначение характерной точки границы публичного сервитута
 - граница муниципального образования
 - граница района
 - граница населенного пункта

Линия совмещения листов
Линия совмещения листов




Подпись _____ Дата " 17 " 10 2022 г.

Масштаб 1:2000

Раздел 4
План границ объекта

С
Ю

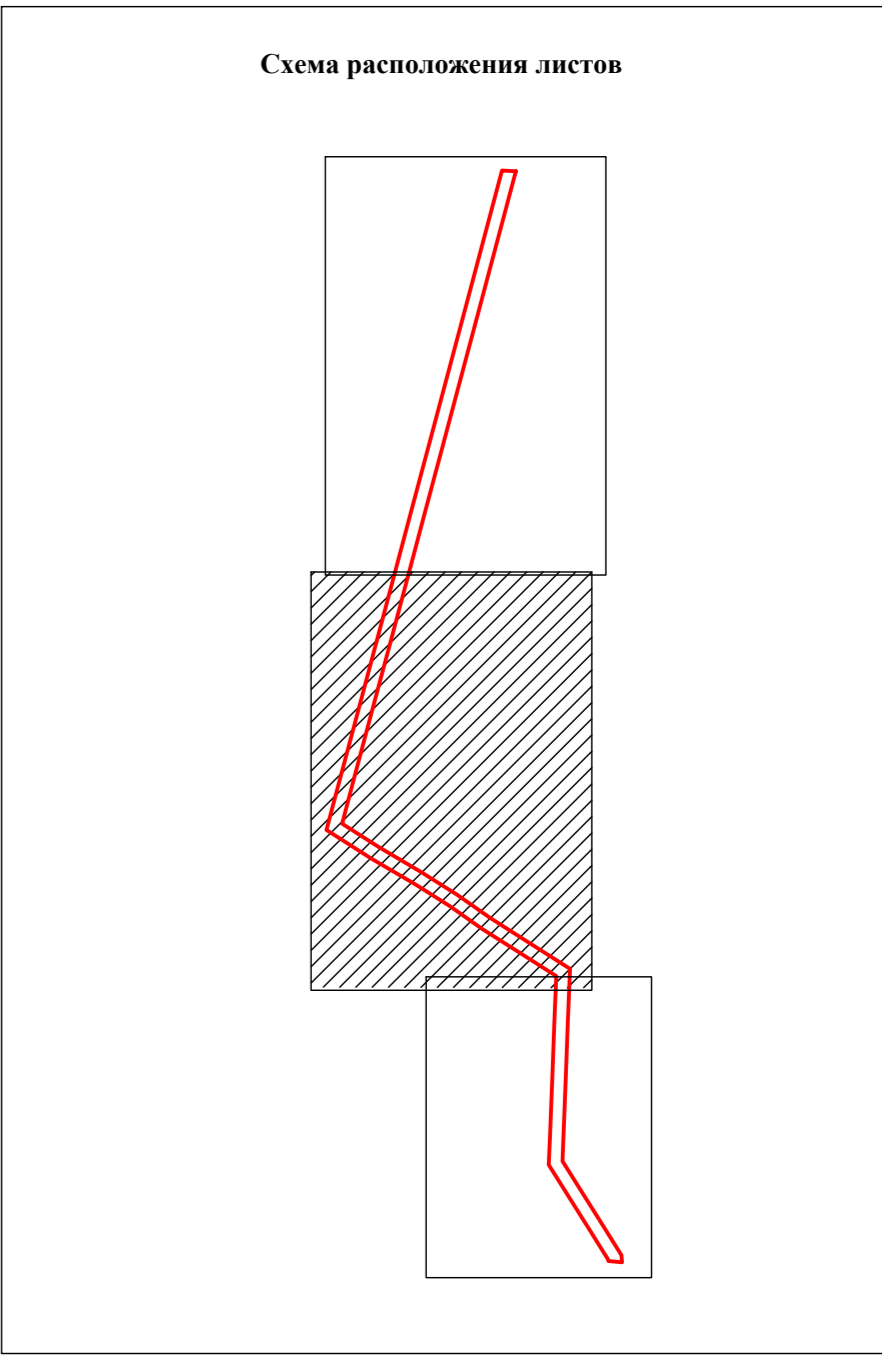



- Условные обозначения:
- граница земельного участка, учтенного в ЕГРН
 - граница публичного сервитута
 - граница кадастрового квартала
 - 47:26:0220001 — номер кадастрового квартала
 - :74 — номер земельного участка, учтенного в ЕГРН
 - — обозначение характерной точки границы публичного сервитута
 - граница муниципального образования
 - граница района
 - граница населенного пункта



Подпись _____ Дата " 17 " 10 2022 г.

Масштаб 1:2000

Раздел 4
План границ объекта

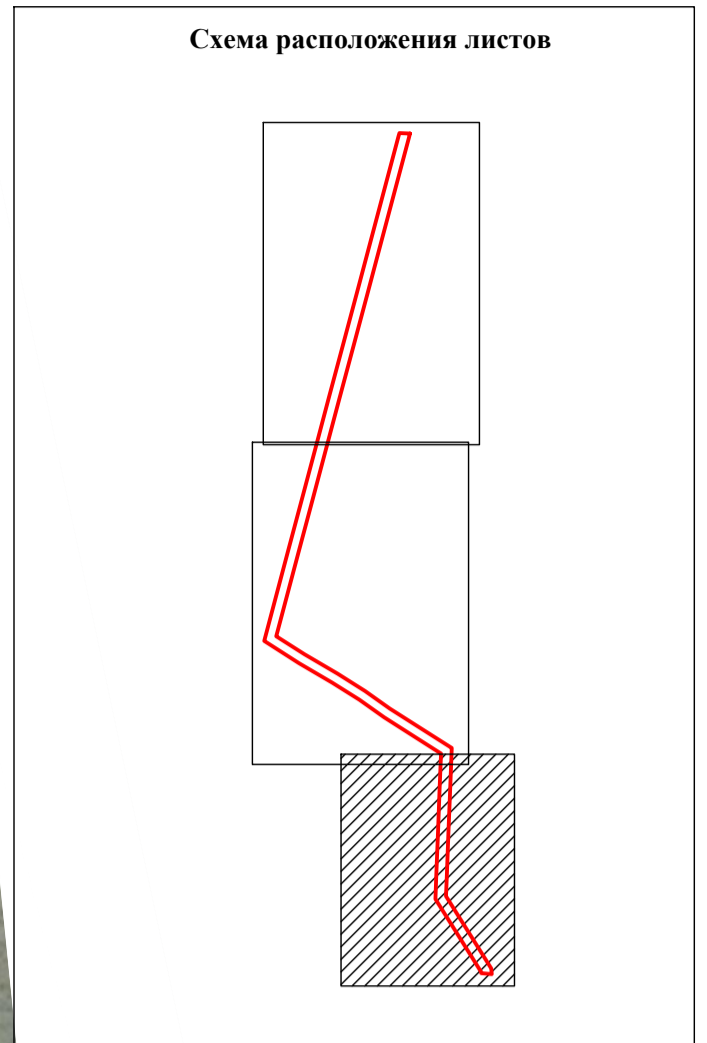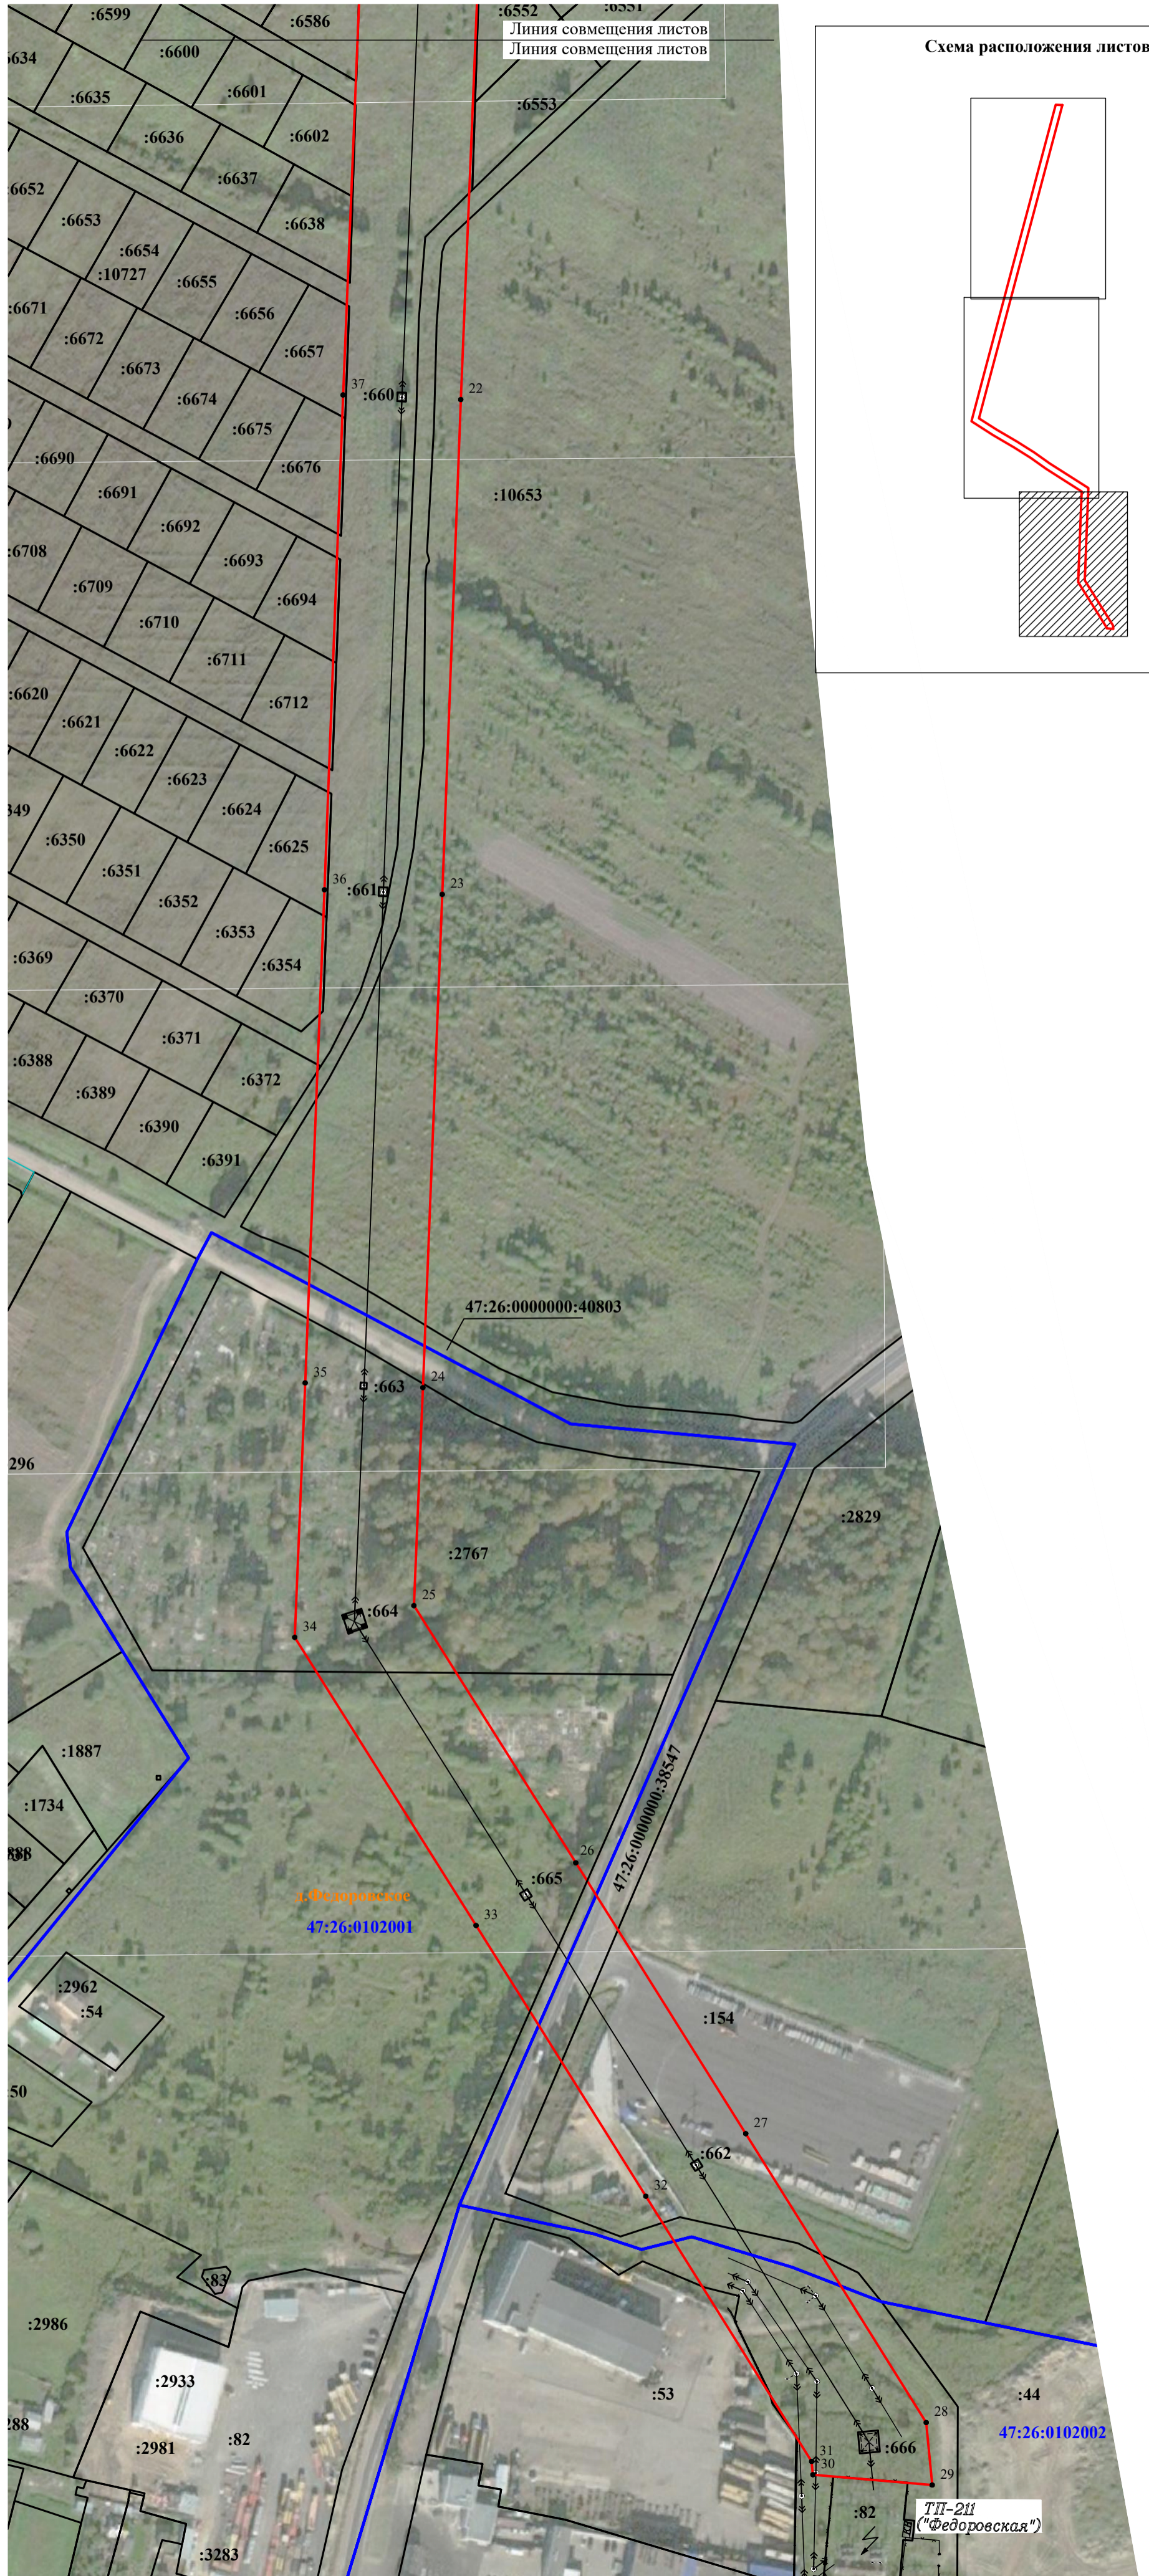

Условные обозначения:

- граница земельного участка, учтенного в ЕГРН
- граница публичного сервитута
- граница кадастрового квартала

47:26:0220001 - номер кадастрового квартала

:74 - номер земельного участка, учтенного в ЕГРН

● 1 - обозначение характерной точки границы публичного сервитута

- граница муниципального образования

- граница района

- граница населенного пункта



Дата " 17 " 10 2022 г.

Масштаб 1:2000