

# ФЁДОРОВСКИЙ

## Спецвыпуск

## 8 ноября

## 2024

# ВЕСТНИК

ГАЗЕТА ФЁДОРОВСКОГО ГОРОДСКОГО ПОСЕЛЕНИЯ FEDOROVSKY-VESTNYK@RAMBLER.RU 12+

### ФЁДОРОВСКОЕ ГОРОДСКОЕ ПОСЕЛЕНИЕ ТОСНЕНСКОГО МУНИЦИПАЛЬНОГО РАЙОНА ЛЕНИНГРАДСКОЙ ОБЛАСТИ

#### АДМИНИСТРАЦИЯ

#### ПОСТАНОВЛЕНИЕ

29.10.2024№852

О внесении изменений в Административный регламент «Утверждение и выдача схемы расположения земельного участка или земельных участков, находящихся в муниципальной собственности (государственная собственность на которые не разграничена) на кадастровом плане территории», утвержденный постановлением администрации Фёдоровского городского поселения Тосненского муниципального района Ленинградской области от 15.08.2022 № 537 (с учетом изменений от 21.08.2023 № 521, от 14.11.2023 № 787)

В соответствии с Земельным кодексом Российской Федерации, Федеральным законом от 27.07.2010 № 210-ФЗ «Об организации предоставления государственных и муниципальных услуг», Федеральным законом от 06.10.2003 №131-ФЗ «Об общих принципах организации местного самоуправления в Российской Федерации», Уставом Фёдоровского городского поселения Тосненского муниципального района Ленинградской области, администрация Фёдоровского городского поселения Тосненского муниципального района Ленинградской области

#### ПОСТАНОВЛЯЕТ:

1. Внести в Административный регламент «Утверждение и выдача схемы расположения земельного участка или земельных участков, находящихся в муниципальной собственности (государственная собственность на которые не разграничена) на кадастровом плане территории», утвержденный постановлением администрации Фёдоровского городского поселения Тосненского муниципального района Ленинградской области от 15.08.2022 № 537 (с учетом изменений от 21.08.2023 № 521, от 14.11.2023 № 787), следующие изменения:

1.1. Пункт 1.2 раздела 1 изложить в следующей редакции:

«1.2. Заявителями, имеющими право на получение муниципальной услуги, (далее – заявитель) являются:

- физические лица;
- юридические лица;
- индивидуальные предприниматели.

Представлять интересы заявителя имеют право:

от имени физических лиц:

- законные представители (родители, усыновители, опекуны) несовершеннолетних в возрасте до 14 лет;
- опекуны недееспособных граждан;
- представители, действующие в силу полномочий, основанных на доверенности или договоре;

от имени юридических лиц:

- лица, действующие в соответствии с законом или учредительными документами от имени юридического лица без доверенности;
- представители юридических лиц в силу полномочий на основании доверенности или договора;
- от имени индивидуальных предпринимателей;
- представители индивидуальных предпринимателей в силу полномочий на основании доверенности или договора.

В качестве уполномоченного представителя заявителя может быть лицо, указанное в части 2 статьи 5 Федерального закона от 27.07.2010 № 210-ФЗ «Об организации предоставления государственных и муниципальных услуг».

1.2. Пункт 2.2.1 раздела 2 изложить в следующей редакции:

«2.2.1. В целях предоставления муниципальной услуги установление личности заявителя может осуществляться в ходе личного приема посредством предъявления паспорта гражданина Российской Федерации либо иного документа, удостоверяющего личность, в соответствии с законодательством Российской Федерации или посредством идентификации и аутентификации в ОМСУ, ГБУ ЛО «МФЦ» с использованием информационных технологий, систем, указанных в частях 10 и 11 статьи 7 Федерального закона от 27.07.2010 № 210-ФЗ «Об организации предоставления государственных и муниципальных услуг» (при наличии технической возможности)».

1.3. Пункт 2.3 раздела 2 изложить в следующей редакции:

«2.3. Результатом предоставления муниципальной услуги является:

- решение об утверждении схемы расположения земельного участка или земельных участков на кадастровом плане территории муниципального образования (далее – решение об утверждении схемы) по форме согласно приложению № 1 к настоящему регламенту;
- решение об отказе в утверждении схемы расположения земельного участка или земельных участков на кадастровом плане территории муниципального образования (далее – решение об отказе в предоставлении муниципальной услуги) по форме согласно приложению № 2 к настоящему регламенту.

Результат предоставления муниципальной услуги предоставляется (в соответствии со способом, указанным заявителем при подаче заявления и документов):

1) при личной явке:

в филиалах, отделах, удаленных рабочих местах ГБУ ЛО «МФЦ»;

2) без личной явки:

почтовым отправлением;

на адрес электронной почты;

в электронной форме через личный кабинет заявителя на ПГУ ЛО/ЕПГУ;

в электронной форме через сайт ОМСУ (при технической реализации).

При получении результатов предоставления муниципальной услуги в отношении несовершеннолетнего законным представителем несовершеннолетнего, являющимся заявителем, реализация права на получение результатов предоставления муниципальной услуги в отношении несовершеннолетнего, оформленных в форме документа на бумажном носителе, может осуществляться законным представителем несовершеннолетнего, не являющимся заявителем. В этом случае заявитель, являющийся законным представителем несовершеннолетнего, в момент подачи заявления о предоставлении муниципальной услуги указывает фамилию, имя, отчество (при наличии), сведения о документе, удостоверяющем личность другого законного представителя несовершеннолетнего, уполномоченного на получение результатов предоставления соответствующей услуги в отношении несовершеннолетнего.

Результаты предоставления муниципальной услуги в отношении несовершеннолетнего, оформленные в форме документа на бумажном носителе, не могут быть предоставлены другому законному представителю несовершеннолетнего в случае, если заявитель в момент подачи заявления о предоставлении муниципальной услуги выразил письменно желание получить запрашиваемые результаты предоставления муниципальной услуги в отношении несовершеннолетнего лично.

Предоставление результатов муниципальной услуги в отношении несовершеннолетнего, оформленных в форме документа на бумажном носителе, законному представителю несовершеннолетнего, не являющемуся заявителем, осуществляется способом, указанным в заявлении, в сроки, предусмотренные пунктом 3.1.1 настоящего административного регламента, с учетом требования, предусмотренного частью 3 статьи 5 Федерального закона от 27.07.2010 № 210-ФЗ «Об организации предоставления государственных и муниципальных услуг».

2. Обеспечить официальное обнародование настоящего постановления.

3. Контроль за исполнением постановления оставляю за собой.

Глава администрации М.И. Носов

**ФЁДОРОВСКОЕ ГОРОДСКОЕ ПОСЕЛЕНИЕ ТОСНЕНСКОГО МУНИЦИПАЛЬНОГО РАЙОНА ЛЕНИНГРАДСКОЙ ОБЛАСТИ**  
**АДМИНИСТРАЦИЯ**  
**ПОСТАНОВЛЕНИЕ**

29.10.2024 №853

О внесении изменений в Административный регламент «Установление сервитута в отношении земельного участка, находящегося в муниципальной собственности (государственная собственность на который не разграничена)», утвержденный постановлением администрации Фёдоровского городского поселения Тосненского муниципального района Ленинградской области от 15.08.2022 № 535 (с учетом изменений от 28.11.2023 № 822)

В соответствии с Земельным кодексом Российской Федерации, Федеральным законом от 27.07.2010 № 210-ФЗ «Об организации предоставления государственных и муниципальных услуг», Федеральным законом от 06.10.2003 № 131-ФЗ «Об общих принципах организации местного самоуправления в Российской Федерации», Уставом Фёдоровского городского поселения Тосненского муниципального района Ленинградской области, администрация Фёдоровского городского поселения Тосненского муниципального района Ленинградской области

**ПОСТАНОВЛЯЕТ:**

1. Внести в Административный регламент «Установление сервитута в отношении земельного участка, находящегося в муниципальной собственности (государственная собственность на который не разграничена)», утвержденный постановлением администрации Фёдоровского городского поселения Тосненского муниципального района Ленинградской области от 15.08.2022 № 535 (с учетом изменений от 28.11.2023 № 822), следующие изменения:

1.1. Пункт 1.2 раздела 1 изложить в следующей редакции:

«1.2. Заявителями, имеющими право на получение муниципальной услуги, являются:

- физические лица;
- индивидуальные предприниматели;
- юридические лица (далее – заявитель).

Представлять интересы заявителя имеют право:

- от имени физических лиц: законные представители (родители, усыновители, опекуны) несовершеннолетних в возрасте до 14 лет, опекуны недееспособных граждан либо представители, действующие в силу полномочий, основанных на доверенности;
- от имени юридических лиц: представители, действующие в соответствии с законом или учредительными документами в силу полномочий без доверенности или представители, действующие в силу полномочий, основанных на доверенности или договоре.

В качестве уполномоченного представителя заявителя может быть лицо, указанное в части 2 статьи 5 Федерального закона от 27.07.2010 № 210-ФЗ «Об организации предоставления государственных и муниципальных услуг».

1.2. Пункт 2.2.1 раздела 2 изложить в следующей редакции:

«2.2.1. В целях предоставления муниципальной услуги установление личности заявителя может осуществляться в ходе личного приема посредством предъявления паспорта гражданина Российской Федерации либо иного документа, удостоверяющего личность, в соответствии с законодательством Российской Федерации или посредством идентификации и аутентификации в комитете, в ГБУ ЛО «МФЦ» с использованием информационных технологий, систем, указанных в частях 10 и 11 статьи 7 Федерального закона от 27.07.2010 № 210-ФЗ «Об организации предоставления государственных и муниципальных услуг» (при наличии технической возможности)».

1.3. Пункт 2.3 раздела 2 изложить в следующей редакции:

«2.3. Результатом предоставления муниципальной услуги является:

- направление заявителю уведомления о возможности заключения соглашения об установлении сервитута в предложенных заявителем границах (приложение 3 к административному регламенту);
- направление заявителю предложения о заключении соглашения об установлении сервитута в иных границах с приложением схемы границ сервитута на кадастровом плане территории (приложение 4 к административному регламенту);
- направление заявителю подписанных уполномоченным органом экземпляров проекта соглашения об установлении сервитута в случае, если заявление предусматривает установление сервитута в отношении всего земельного участка, или в случае, предусмотренном п. 4 ст. 39.25 Земельного кодекса Российской Федерации (далее – Земельного кодекса РФ) (приложение 2 к административному регламенту);
- принятие решения об отказе в предоставлении муниципальной услуги (приложение 5 к административному регламенту).

При получении результатов предоставления муниципальной услуги в отношении несовершеннолетнего законным представителем несовершеннолетнего, являющимся заявителем, реализация права на получение результатов предоставления муниципальной услуги в отношении несовершеннолетнего, оформленных в форме документа на бумажном носителе, может осуществляться законным представителем несовершеннолетнего, не являющимся заявителем. В этом случае заявитель, являющийся законным представителем несовершеннолетнего, в момент подачи заявления о предоставлении муниципальной услуги указывает фамилию, имя, отчество (при наличии), сведения о документе, удостоверяющем личность другого законного представителя несовершеннолетнего, уполномоченного на получение результатов предоставления соответствующей услуги в отношении несовершеннолетнего.

Результаты предоставления муниципальной услуги в отношении несовершеннолетнего, оформленные в форме документа на бумажном носителе, не могут быть предоставлены другому законному представителю несовершеннолетнего в случае, если заявитель в момент подачи заявления о предоставлении муниципальной услуги выразил письменно желание получить запрашиваемые результаты предоставления муниципальной услуги в отношении несовершеннолетнего лично.

Предоставление результатов муниципальной услуги в отношении несовершеннолетнего, оформленных в форме документа на бумажном носителе, законному представителю несовершеннолетнего, не являющемуся заявителем, осуществляется способом, указанным в заявлении, в сроки, предусмотренные пунктом 3.1.1 настоящего административного регламента, с учетом требования, предусмотренного частью 3 статьи 5 Федерального закона от 27.07.2010 № 210-ФЗ «Об организации предоставления государственных и муниципальных услуг».

- 1.4. Приложение 1 к административному регламенту изложить в новой редакции согласно Приложению к постановлению.
2. Обеспечить официальное обнародование настоящего постановления.
3. Контроль за исполнением постановления оставляю за собой

Глава администрации М.И. Носов

Форма заявления  
о заключении соглашения об установлении сервитута

(наименование органа, принимающего решение об установлении публичного сервитута)	
Сведения о заявителе	
Заявитель обратился лично?	Заявитель обратился лично Обратился представитель заявителя
Данные заявителя Юридического лица	
Полное наименование организации	
Сокращенное наименование организации	
Организационно-правовая форма организации	
ОГРН	
ИНН	
Электронная почта	
Почтовый адрес	
Фактический адрес	
Фамилия Имя Отчество руководителя ЮЛ	
Наименование документа, удостоверяющего личность руководителя ЮЛ	
Серия и номер документа, удостоверяющего личность руководителя ЮЛ	
Дата выдачи документа, удостоверяющего личность руководителя ЮЛ	
Телефон руководителя ЮЛ	
Данные заявителя Физического лица	
Фамилия Имя Отчество	
Наименование документа, удостоверяющего личность	
Серия	
Номер	
Дата выдачи	
Телефон	
Электронная почта	
Почтовый адрес	
Данные заявителя Индивидуального предпринимателя	
Фамилия Имя Отчество	
ОГРНИП	
ИНН	
Наименование документа, удостоверяющего личность	
Серия	
Номер	
Дата выдачи	
Телефон	
Электронная почта	
Почтовый адрес	
Сведения о представителе	
Кто представляет интересы заявителя?	Физическое лицо Индивидуальный предприниматель Юридическое лицо
Обратился руководитель юридического лица?	Обратился руководитель Обратилось иное уполномоченное лицо
Представитель Юридическое лицо	
Полное наименование	
ОГРН	
ИНН	
Телефон	
Электронная почта	
Фамилия Имя Отчество	
Наименование документа, удостоверяющего личность	
Серия	
Номер	
Дата выдачи	

Представитель Физическое лицо	
Фамилия Имя Отчество	
Наименование документа, удостоверяющего личность	
Серия	
Номер	
Дата выдачи	
Телефон	
Электронная почта	
Представитель Индивидуальный предприниматель	
Фамилия Имя Отчество	
ОГРНИП	
ИНН	
Наименование документа, удостоверяющего личность	
Серия	
Номер	
Дата выдачи	
Телефон	
Электронная почта	
Вариант предоставления услуги	
Выберите цель сервитута	Размещение линейных объектов и иных сооружений Проведение изыскательских работ Недропользование Проход (проезд) через соседний участок, строительство, реконструкция, эксплуатация линейных объектов Иные цели
Сервитут устанавливается	На земельный участок На часть земельного участка
Для установления сервитута на ЗУ	
Предоставить сведения о ЗУ: кадастровый (условный) номер: адрес или описание местоположения ЗУ	
Для установления сервитута на часть ЗУ	
Часть земельного участка поставлена на кадастровый учет?	Часть земельного участка поставлена на кадастровый учет Часть земельного участка не поставлена на кадастровый учет
Предоставить сведения о части ЗУ: кадастровый номер ЗУ; адрес или описание местоположения ЗУ, площадь (в случае, если часть ЗУ поставлена на кадастровый учет)	
Предоставить сведения о части ЗУ: кадастровый номер ЗУ; адрес или описание местоположения ЗУ, площадь (в случае, если часть ЗУ не поставлена на кадастровый учет)	
Схема границ сервитута на кадастровом плане территории	Приложить документ
Срок установления сервитута	
Подпись:	Дата:
	П Н р
(подпись)	(инициалы, фамилия)

Результат рассмотрения заявления прошу:

<input type="checkbox"/>	выдать на руки в МФЦ, расположенном по адресу: _____
<input type="checkbox"/>	направить почтой по адресу: _____
<input type="checkbox"/>	направить в электронной форме в личный кабинет на ПГУ ЛО (при технической реализации)/ЕПГУ _____

**ФЁДОРОВСКОЕ ГОРОДСКОЕ ПОСЕЛЕНИЕ ТОСНЕНСКОГО МУНИЦИПАЛЬНОГО РАЙОНА ЛЕНИНГРАДСКОЙ ОБЛАСТИ**  
**АДМИНИСТРАЦИЯ**  
**ПОСТАНОВЛЕНИЕ**

30.10.2024 №857

О внесении изменений в Административный регламент «Предварительное согласование предоставления земельного участка, находящегося в муниципальной собственности (государственная собственность на который не разграничена)», утвержденный постановлением администрации Фёдоровского городского поселения Тосненского муниципального района Ленинградской области от 05.06.2024 № 405

В соответствии с Земельным кодексом Российской Федерации, Федеральным законом от 27.07.2010 № 210-ФЗ «Об организации предоставления государственных и муниципальных услуг», Федеральным законом от 06.10.2003 №131-ФЗ «Об общих принципах организации местного самоуправления в Российской Федерации», Уставом Фёдоровского городского поселения Тосненского муниципального района Ленинградской области, администрация Фёдоровского городского поселения Тосненского муниципального района Ленинградской области

**ПОСТАНОВЛЯЕТ:**

1. Внести в Административный регламент «Предварительное согласование предоставления земельного участка, находящегося в муниципальной собственности (государственная собственность на который не разграничена)», утвержденный постановлением администрации Фёдоровского городского поселения Тосненского муниципального района Ленинградской области от 05.06.2024 № 405, следующие изменения:

1.1. Пункт 1.2 раздела 1 изложить в следующей редакции:

«1.2. Заявителями, имеющими право на получение муниципальной услуги, являются:

физические лица;

индивидуальные предприниматели;

юридические лица (за исключением государственных органов и их территориальных органов, органов государственных внебюджетных фондов и их территориальных органов, органов местного самоуправления) (далее – заявитель).

Представлять интересы заявителя имеют право:

- от имени физических лиц: законные представители (родители, усыновители, опекуны) несовершеннолетних в возрасте до 14 лет, опекуны недееспособных граждан либо представители, действующие в силу полномочий, основанных на доверенности;

- от имени юридических лиц: представители, действующие в соответствии с законом или учредительными документами в силу полномочий без доверенности или представители, действующие в силу полномочий, основанных на доверенности или договоре.

В качестве уполномоченного представителя заявителя может быть лицо, указанное в части 2 статьи 5 Федерального закона от 27.07.2010 № 210-ФЗ «Об организации предоставления государственных и муниципальных услуг».

1.2. Пункт 2.3 раздела 2 изложить в следующей редакции:

«2.3. Результатом предоставления муниципальной услуги является:

решение о предварительном согласовании предоставления земельного участка (с приложением схемы расположения земельного участка в случае, если испрашиваемый земельный участок предстоит образовать в соответствии со схемой расположения земельного участка) (приложение 2 к административному регламенту);

решение о возврате заявления о предварительном согласовании предоставления земельного участка (промежуточный результат предоставления государственной услуги) (приложение 3 к настоящему административному регламенту);

решение об отказе в предоставлении муниципальной услуги (приложение 4 к настоящему административному регламенту).

Результат предоставления муниципальной услуги предоставляется:

1) при личной явке:

в филиалах, отделах, удаленных рабочих местах ГБУ ЛО «МФЦ»;

2) без личной явки:

по электронной почте (e-mail);

посредством ПГУ ЛО/ЕПГУ (при технической реализации).

При получении результатов предоставления муниципальной услуги в отношении несовершеннолетнего законным представителем несовершеннолетнего, являющимся заявителем, реализация права на получение результатов предоставления муниципальной услуги в отношении несовершеннолетнего, оформленных в форме документа на бумажном носителе, может осуществляться законным представителем несовершеннолетнего, не являющимся заявителем. В этом случае заявитель, являющийся законным представителем несовершеннолетнего, в момент подачи заявления о предоставлении муниципальной услуги указывает фамилию, имя, отчество (при наличии), сведения о документе, удостоверяющем личность другого законного представителя несовершеннолетнего, уполномоченного на получение результатов предоставления соответствующей услуги в отношении несовершеннолетнего.

Результаты предоставления муниципальной услуги в отношении несовершеннолетнего, оформленные в форме документа на бумажном носителе, не могут быть предоставлены другому законному представителю несовершеннолетнего в случае, если заявитель в момент подачи заявления о предоставлении муниципальной услуги выразил письменно желание получить запрашиваемые результаты предоставления муниципальной услуги в отношении несовершеннолетнего лично.

Предоставление результатов муниципальной услуги в отношении несовершеннолетнего, оформленных в форме документа на бумажном носителе, законному представителю несовершеннолетнего, не являющемуся заявителем, осуществляется способом, указанным в заявлении, в сроки, предусмотренные пунктом 3.1.1 настоящего административного регламента, с учетом требования, предусмотренного частью 3 статьи 5 Федерального закона от 27.07.2010 № 210-ФЗ «Об организации предоставления государственных и муниципальных услуг».

1.3. Приложение 1 к административному регламенту изложить в новой редакции согласно Приложению к постановлению.

2. Обеспечить официальное обнародование настоящего постановления.

3. Контроль за исполнением постановления оставляю за собой

**Глава администрации М.И. Носов**

Форма № 1 (для физических лиц и индивидуальных предпринимателей)

В администрацию Фёдоровского городского поселения Тосненского муниципального района Ленинградской области

от \_\_\_\_\_

\_\_\_\_\_

(для физических лиц и индивидуальных предпринимателей)

Заявление

о предварительном согласовании предоставления  
 земельного участка

Заявитель: \_\_\_\_\_

Для физических лиц:

адрес регистрации \_\_\_\_\_

преимущественного

пребывания \_\_\_\_\_

адрес электронной \_\_\_\_\_

почты (если имеется): \_\_\_\_\_

Реквизиты документа, \_\_\_\_\_ серия, \_\_\_\_\_ номер удостоверяющего личность

заявителя: \_\_\_\_\_

(паспорт) дата выдачи \_\_\_\_\_ код подразделения \_\_\_\_\_

Телефон \_\_\_\_\_

Для юридических лиц:

Место нахождения заявителя: \_\_\_\_\_

Государственный регистрационный номер записи о государственной регистрации

юридического лица в ЕГРЮЛ, в ЕГРИП: \_\_\_\_\_

Почтовый адрес и(или) адрес \_\_\_\_\_

электронной почты \_\_\_\_\_

Телефон \_\_\_\_\_

Прошу предварительно согласовать предоставление земельного участка

Вид права: собственность (продажа или бесплатно), аренда (указать срок аренды), безвозмездное пользование	
Цель использования земельного участка <sup>1</sup> :	
Основание предоставления земельного участка: (п. 2 ст. 39.3; ст. 39.5; п. 2 ст. 39.6; п. 2 ст. 39.10 Земельного кодекса РФ):	
В случае, если указан вид права «в собственность, продажа» (п.2 ст. 39.3)	<p>земельных участков, образованных из земельного участка, предоставленного по договору аренды или договору безвозмездного пользования в целях комплексного освоения, развития территории, заключенных в соответствии с Федеральным законом от 24 июля 2008 года N 161-ФЗ "О содействии развитию жилищного строительства, созданию объектов туристской инфраструктуры и иному развитию территорий";</p> <p>3) земельных участков, образованных из земельного участка, предоставленного садоводческому или огородническому некоммерческому товариществу, за исключением земельных участков общего назначения, членам такого товарищества;</p> <p>6) земельных участков, на которых расположены здания, сооружения, собственникам таких зданий, сооружений либо помещений в них в случаях, предусмотренных статьей 39.20 настоящего Кодекса;</p> <p>8) земельных участков крестьянскому (фермерскому) хозяйству или сельскохозяйственной организации в случаях, установленных Федеральным законом «Об обороте земель сельскохозяйственного назначения»;</p> <p>9) земельных участков, предназначенных для ведения сельскохозяйственного производства и переданных в аренду гражданину или юридическому лицу, этому гражданину или этому юридическому лицу по истечении трех лет с момента заключения договора аренды с этим гражданином или этим юридическим лицом либо передачи прав и обязанностей по договору аренды земельного участка этому гражданину или этому юридическому лицу при условии отсутствия у уполномоченного органа информации о выявленных в рамках государственного земельного надзора и не устранённых нарушениях законодательства Российской Федерации при использовании такого земельного участка в случае, если этим гражданином или этим юридическим лицом заявление о заключении договора купли-продажи такого земельного участка без проведения торгов подано до дня истечения срока указанного договора аренды земельного участка;</p> <p>10) земельных участков гражданам для индивидуального жилищного строительства, ведения личного подсобного хозяйства в границах населенного пункта, садоводства для собственных нужд, гражданам или крестьянским (фермерским) хозяйствам для осуществления крестьянским (фермерским) хозяйством его деятельности в соответствии со статьёй 39.18 ЗК РФ;</p> <p>11) земельных участков гражданам в соответствии с Федеральным законом от 1 мая 2016 года N 119-ФЗ «Об особенностях предоставления гражданам земельных участков, находящихся в государственной или муниципальной собственности и расположенных в Арктической зоне Российской Федерации и на других территориях Севера, Сибири и Дальнего Востока Российской Федерации, и о внесении изменений в отдельные законодательные акты Российской Федерации»</p>

В случае, если указан вид права «в собственность, бесплатно» (ст. 39.5)	<p>3) земельного участка, образованного в соответствии с проектом межевания территории и являющегося земельным участком общего назначения, расположенным в границах территории ведения гражданами садоводства или огородничества для собственных нужд, в общую долевую собственность лицам, являющимся собственниками земельных участков, расположенных в границах такой территории, пропорционально площади этих участков;</p> <p>4) земельного участка гражданину по истечении пяти лет со дня предоставления ему земельного участка в безвозмездное пользование в соответствии с подпунктом 6 пункта 2 статьи 39.10 настоящего Кодекса при условии, что этот гражданин использовал такой земельный участок в указанный период в соответствии с установленным разрешенным использованием;</p> <p>5) земельного участка гражданину по истечении пяти лет со дня предоставления ему земельного участка в безвозмездное пользование в соответствии с подпунктом 7 пункта 2 статьи 39.10 настоящего Кодекса при условии, что этот гражданин использовал такой земельный участок в указанный период в соответствии с установленным разрешенным использованием и работал по основному месту работы в муниципальном образовании и по специальности, которые определены законом субъекта Российской Федерации;</p> <p>6) земельного участка гражданам, имеющим трех и более детей, в случае и в порядке, которые установлены органами государственной власти субъектов Российской Федерации. Органами государственной власти субъектов Российской Федерации может быть предусмотрено требование о том, что такие граждане должны состоять на учете в качестве нуждающихся в жилых помещениях или у таких граждан имеются основания для постановки их на данный учет, а также установлена возможность предоставления таким гражданам с их согласия иных мер социальной поддержки по обеспечению жилыми помещениями взамен предоставления им земельного участка в собственность бесплатно;</p> <p>7) земельного участка иным не указанным в подпункте 6 настоящей статьи отдельным категориям граждан и (или) некоммерческим организациям, созданным гражданами, в случаях, предусмотренных федеральными законами, отдельным категориям граждан в случаях, предусмотренных законами субъектов Российской Федерации;</p> <p>9) земельного участка гражданину в соответствии с Федеральным законом от 1 мая 2016 года N 119-ФЗ «Об особенностях предоставления гражданам земельных участков, находящихся в государственной или муниципальной собственности и расположенных в Арктической зоне Российской Федерации и на других территориях Севера, Сибири и Дальнего Востока Российской Федерации, и о внесении изменений в отдельные законодательные акты Российской Федерации»;</p> <p>11) земельного участка в соответствии с Федеральным законом от 24 июля 2008 года N 161-ФЗ «О содействии развитию жилищного строительства»;</p>
	<p>5) земельного участка, образованного из земельного участка, находящегося в государственной или муниципальной собственности, в том числе предоставленного для комплексного развития территории, лицу, с которым был заключен договор аренды такого земельного участка, если иное не предусмотрено подпунктом 8 настоящего пункта, пунктом 5 статьи 46 настоящего Кодекса;</p> <p>7) садового или огородного земельного участка, образованного из земельного участка, предоставленного садоводческому или огородническому некоммерческому товариществу, за исключением земельных участков общего назначения, членам такого товарищества;</p> <p>8) ограниченного в обороте земельного участка, являющегося земельным участком общего назначения, расположенного в границах территории ведения гражданами садоводства или огородничества для собственных нужд, гражданам, являющимся правообладателями садовых или огородных земельных участков в границах такой территории с множественностью лиц на стороне арендатора (в случае, если необходимость предоставления указанного земельного участка таким гражданам предусмотрена решением общего собрания членов садоводческого или огороднического некоммерческого товарищества, осуществляющего управление имуществом общего пользования в границах такой территории);</p> <p>9) земельного участка, на котором расположены здания, сооружения, собственникам зданий, сооружений, помещений в них и (или) лицам, которым эти объекты недвижимости предоставлены на праве хозяйственного ведения или в случаях, предусмотренных статьей 39.20 настоящего Кодекса, на праве оперативного управления;</p> <p>10) земельного участка, на котором расположены объекты незавершенного строительства, однократно для завершения их строительства собственникам объектов незавершенного строительства в случаях, предусмотренных пунктом 5 настоящей статьи;</p> <p>12) земельного участка крестьянскому (фермерскому) хозяйству или сельскохозяйственной организации в случаях, установленных Федеральным законом «Об обороте земель сельскохозяйственного назначения»;</p> <p>13) земельного участка, образованного в границах территории, лицу, с которым заключен договор о комплексном развитии территории в соответствии с Градостроительным кодексом Российской Федерации, либо юридическому лицу, созданному Российской Федерацией или субъектом Российской Федерации и обеспечивающему в соответствии с Градостроительным кодексом Российской Федерации реализацию решения о комплексном развитии территории;</p> <p>14) земельного участка гражданам, имеющим право на первоочередное или внеочередное приобретение земельных участков в соответствии с федеральными законами, законами субъектов Российской Федерации;</p> <p>16) земельного участка взамен земельного участка, предоставленного гражданину или юридическому лицу на праве аренды и изымаемого для государственных или муниципальных нужд;</p> <p>18) земельного участка лицу, которое в соответствии с настоящим Кодексом имеет право на приобретение в собственность земельного участка, находящегося в государственной или муниципальной собственности, без проведения торгов, в том числе бесплатно, если такой земельный участок зарезервирован для государственных или муниципальных нужд либо ограничен в обороте;</p> <p>19) земельного участка гражданину для сенокосения, выпаса сельскохозяйственных животных, ведения огородничества или земельного участка, расположенного за границами населенного пункта, гражданину для ведения личного подсобного хозяйства;</p> <p>20) земельного участка, необходимого для проведения работ, связанных с использованием недр, недропользователю;</p> <p>21) земельного участка, расположенного в границах особой экономической зоны или на прилегающей к ней территории, резиденту особой экономической зоны или управляющей компании в случае привлечения ее в порядке, установленном законодательством Российской Федерации об особых экономических зонах, для выполнения функций по созданию за счет средств федерального бюджета, бюджета субъекта Российской Федерации, местного бюджета, внебюджетных источников финансирования объектов недвижимости в границах особой экономической зоны и на прилегающей к ней территории и по управлению этими и ранее созданными объектами недвижимости;</p> <p>22) земельного участка, расположенного в границах особой экономической зоны или на прилегающей к ней территории, для строительства объектов инфраструктуры этой зоны лицу, с которым уполномоченным Правительством Российской Федерации федеральным органом исполнительной власти заключено соглашение о взаимодействии в сфере развития инфраструктуры особой экономической зоны. Примерная форма соглашения о взаимодействии в сфере развития инфраструктуры особой экономической зоны утверждается уполномоченным Правительством Российской Федерации федеральным органом исполнительной власти;</p> <p>23) земельного участка, необходимого для осуществления деятельности, предусмотренной концессионным соглашением, соглашением о государственно-частном партнерстве, соглашением о муниципально-частном партнерстве, лицу, с которым заключены указанные соглашения;</p> <p>23.2) земельного участка, необходимого для осуществления деятельности, предусмотренной специальным инвестиционным контрактом, лицу, с которым заключен специальный инвестиционный контракт;</p> <p>24) земельного участка, необходимого для осуществления видов деятельности в сфере охотничьего хозяйства, лицу, с которым заключено охотхозяйственное соглашение;</p> <p>28) земельного участка резиденту зоны территориального развития, включенному в реестр резидентов зоны территориального развития, в границах указанной зоны для реализации инвестиционного проекта в соответствии с инвестиционной декларацией;</p> <p>29) земельного участка лицу, обладающему правом на добычу (вылов) водных биологических ресурсов на основании решения о предоставлении их в пользование, договора пользования рыболовным участком или договора пользования водными биологическими ресурсами, для осуществления деятельности, предусмотренной указанными решением или договорами;</p> <p>29.1) земельного участка лицу, осуществляющему товарную аквакультуру (товарное рыбоводство) на основании договора пользования рыболовным участком, находящимся в государственной или муниципальной собственности (далее - договор пользования рыболовным участком), для указанных целей;</p>

<p>В случае, если указан вид права «аренда» (п. 2 ст. 39.6)</p>	<p>31) земельного участка, предназначенного для ведения сельскохозяйственного производства, арендатору, в отношении которого у уполномоченного органа отсутствует информация о выявленных в рамках государственного земельного надзора и устраненных нарушениях законодательства Российской Федерации при использовании такого земельного участка, при условии, что заявление о заключении нового договора аренды такого земельного участка подано этим арендатором до дня истечения срока действия ранее заключенного договора аренды такого земельного участка;</p> <p>32) земельного участка арендатору (за исключением арендаторов земельных участков, указанных в подпункте 31 настоящего пункта), если этот арендатор имеет право на заключение нового договора аренды такого земельного участка в соответствии с пунктами 3 и 4 настоящей статьи;</p> <p>34) земельного участка гражданину в соответствии с Федеральным законом от 1 мая 2016 года N 119-ФЗ «Об особенностях предоставления гражданам земельных участков, находящихся в государственной или муниципальной собственности и расположенных в Арктической зоне Российской Федерации и на других территориях Севера, Сибири и Дальнего Востока Российской Федерации, и о внесении изменений в отдельные законодательные акты Российской Федерации»;</p> <p>35) земельного участка в соответствии с Федеральным законом от 24 июля 2008 года N 161-ФЗ «О содействии развитию жилищного строительства»;</p> <p>38) земельного участка участнику свободной экономической зоны на территориях Республики Крым и города федерального значения Севастополя для реализации договора об условиях деятельности в свободной экономической зоне, заключенного в соответствии с Федеральным законом от 29 ноября 2014 года N 377-ФЗ «О развитии Республики Крым и города федерального значения Севастополя и свободной экономической зоне на территориях Республики Крым и города федерального значения Севастополя»;</p> <p>39) земельного участка для осуществления лицом, получившим статус резидента Арктической зоны Российской Федерации в соответствии с Федеральным законом «О государственной поддержке предпринимательской деятельности в Арктической зоне Российской Федерации», деятельности, предусмотренной соглашением об осуществлении инвестиционной деятельности в Арктической зоне Российской Федерации.</p> <p>40) земельного участка для обеспечения выполнения инженерных изысканий, архитектурно-строительного проектирования, строительства, реконструкции, капитального ремонта, сноса объектов капитального строительства, включенных в программу деятельности публично-правовой компании «Единый заказчик в сфере строительства» на текущий год и плановый период в соответствии с Федеральным законом «О публично-правовой компании «Единый заказчик в сфере строительства» и о внесении изменений в отдельные законодательные акты Российской Федерации»;</p>
<p>В случае, если указан вид права «безвозмездное пользование» (п. 2. ст. 39.10)</p>	<p>2) в виде служебных наделов работникам организаций в случаях, указанных в пункте 2 статьи 24 настоящего Кодекса, на срок трудового договора, заключенного между работником и организацией;</p> <p>5) лицам, с которыми в соответствии с Федеральным законом от 5 апреля 2013 года N 44-ФЗ «О контрактной системе в сфере закупок товаров, работ, услуг для обеспечения государственных и муниципальных нужд» (далее - Федеральный закон «О контрактной системе в сфере закупок товаров, работ, услуг для обеспечения государственных и муниципальных нужд») заключены гражданско-правовые договоры на строительство или реконструкцию объектов недвижимости, осуществляемые полностью за счет средств федерального бюджета, средств бюджета субъекта Российской Федерации или средств местного бюджета, на срок исполнения этих договоров;</p> <p>6) гражданину для индивидуального жилищного строительства, ведения личного подсобного хозяйства или осуществления крестьянским (фермерским) хозяйством его деятельности в муниципальных образованиях, определенных законом субъекта Российской Федерации, на срок не более чем шесть лет;</p> <p>7) для индивидуального жилищного строительства или ведения личного подсобного хозяйства в муниципальных образованиях, определенных законом субъекта Российской Федерации, гражданам, которые работают по основному месту работы в таких муниципальных образованиях по специальностям, установленным законом субъекта Российской Федерации, на срок не более чем шесть лет;</p> <p>8) гражданину, если на земельном участке находится служебное жилое помещение в виде жилого дома, предоставленное этому гражданину, на срок права пользования таким жилым помещением;</p> <p>9) гражданам в целях осуществления сельскохозяйственной деятельности (в том числе пчеловодства) для собственных нужд на лесных участках на срок не более чем пять лет;</p> <p>10) гражданам и юридическим лицам для сельскохозяйственного, охотхозяйственного, лесохозяйственного и иного использования, не предусматривающего строительства зданий, сооружений, если такие земельные участки включены в утвержденный в установленном Правительством Российской Федерации порядке перечень земельных участков, предоставленных для нужд обороны и безопасности и временно не используемых для указанных нужд, на срок не более чем пять лет;</p> <p>13) лицам, относящимся к коренным малочисленным народам Севера, Сибири и Дальнего Востока Российской Федерации, и их общинам в местах традиционного проживания и традиционной хозяйственной деятельности для размещения зданий, сооружений, необходимых в целях сохранения и развития традиционных образа жизни, хозяйственной деятельности и промыслов коренных малочисленных народов Севера, Сибири и Дальнего Востока Российской Федерации, на срок не более чем десять лет;</p> <p>14) лицам, с которыми в соответствии с Федеральным законом от 29 декабря 2012 года N 275-ФЗ «О государственном оборонном заказе», Федеральным законом «О контрактной системе в сфере закупок товаров, работ, услуг для обеспечения государственных и муниципальных нужд» заключены государственные контракты на выполнение работ, оказание услуг для обеспечения обороны страны и безопасности государства, осуществляемых полностью за счет средств федерального бюджета, если для выполнения этих работ и оказания этих услуг необходимо предоставление земельного участка, на срок исполнения указанного контракта;</p> <p>16) лицу, право безвозмездного пользования которого на земельный участок, находящийся в государственной или муниципальной собственности, прекращено в связи с изъятием земельного участка для государственных или муниципальных нужд, взамен изъятых земельного участка на срок, установленный настоящим пунктом в зависимости от основания возникновения права безвозмездного пользования на изъятый земельный участок;</p> <p>17) лицу в случае и в порядке, которые предусмотрены Федеральным законом от 24 июля 2008 года N 161-ФЗ «О содействии развитию жилищного строительства»;</p> <p>18) гражданину в соответствии с Федеральным законом от 1 мая 2016 года N 119-ФЗ «Об особенностях предоставления гражданам земельных участков, находящихся в государственной или муниципальной собственности и расположенных в Арктической зоне Российской Федерации и на других территориях Севера, Сибири и Дальнего Востока Российской Федерации, и о внесении изменений в отдельные законодательные акты Российской Федерации»;</p>
<p>Кадастровый номер земельного участка: (если границы подлежат уточнению в соответствии с ФЗ «О государственной регистрации недвижимости»)</p>	
<p>Кадастровый(е) номер (номера) земельного участка: (из которого(ых) предусмотрено образование испрашиваемого земельного участка, если сведения о таких земельных участках внесены в государственный кадастр недвижимости)</p>	
<p>Реквизиты решения об утверждении проекта межевания территории: (если образование земельного участка предусмотрено проектом)</p>	
<p>Реквизиты решения об утверждении документа территориального планирования и(или) проекта планировки территории: (если участок предоставляется для размещения объектов, предусмотренных указанным документом)</p>	
<p>Реквизиты решения об изъятии земельного участка для госуд. или муниципальных нужд: (если участок предоставляется взамен изымаемого)</p>	

С утверждением иного варианта схемы расположения земельного участка согласен.

Результат рассмотрения заявления прошу:

	выдать на руки в МФЦ, расположенном по адресу:
	по электронной почте (e-mail)
	направить в электронной форме в личный кабинет на ПГУ ЛО (при технической реализации)/ЕПГУ

Приложение: документы в соответствии с пунктом 2.6 настоящего Административного регламента.

Форма №2 (для юридических лиц)

В администрацию Фёдоровского городского поселения Тосненского муниципального района Ленинградской области

от \_\_\_\_\_

(для юридических лиц)

### ЗАЯВЛЕНИЕ о предварительном согласовании предоставления земельного участка

Заявитель: \_\_\_\_\_  
(Полное наименование юридического лица в соответствии  
с учредительными документами)

Государственный регистрационный номер записи о государственной регистрации юридического лица в ЕГРЮЛ, в ЕГРИП:	
--	--

Идентификационный номер налогоплательщика (ИНН):	
--	--

Прошу (просим) предварительно согласовать предоставление земельного участка

Вид права: собственность (продажа или бесплатно), аренда (указать срок аренды), безвозмездное пользование	
Цель использования земельного участка <sup>2</sup> :	
Основание предоставления земельного участка: (п. 2 ст. 39.3; ст. 39.5; п. 2 ст. 39.6; п. 2 ст. 39.10 Земельного кодекса РФ):	
В случае, если указан вид права «в собственность, продажа» (п. 2 ст. 39.3)	<p>1.1) земельных участков, образованных из земельного участка, предоставленного по договору аренды или договору безвозмездного пользования в целях комплексного освоения, развития территории, заключенных в соответствии с Федеральным законом от 24 июля 2008 года N 161-ФЗ «О содействии развитию жилищного строительства»;</p> <p>6) земельных участков, на которых расположены здания, сооружения, собственникам таких зданий, сооружений либо помещений в них в случаях, предусмотренных статьями 39.20 настоящего Кодекса;</p> <p>7) земельных участков, находящихся в постоянном (бессрочном) пользовании юридических лиц, указанным юридическим лицам, за исключением лиц, указанных в пункте 2 статьи 39.9 настоящего Кодекса;</p> <p>8) земельных участков крестьянскому (фермерскому) хозяйству или сельскохозяйственной организации в случаях, установленных Федеральным законом «Об обороте земель сельскохозяйственного назначения»;</p> <p>9) земельных участков, предназначенных для ведения сельскохозяйственного производства и переданных в аренду гражданину или юридическому лицу, этому гражданину или этому юридическому лицу по истечении трех лет с момента заключения договора аренды с этим гражданином или этим юридическим лицом либо передачи прав и обязанностей по договору аренды земельного участка этому гражданину или этому юридическому лицу при условии отсутствия у уполномоченного органа информации о выявленных в рамках государственного земельного надзора и неустраненных нарушениях законодательства Российской Федерации при использовании такого земельного участка в случае, если этим гражданином или этим юридическим лицом заявление о заключении договора купли-продажи такого земельного участка без проведения торгов подано до дня истечения срока указанного договора аренды земельного участка;</p>
В случае, если указан вид права «в собственность, бесплатно» (ст. 39.5)	<p>2) земельного участка религиозной организации, имеющей в собственности здания или сооружения религиозного или благотворительного назначения, расположенные на таком земельном участке;</p> <p>3) земельного участка, образованного в соответствии с проектом межевания территории и являющегося земельным участком общего назначения, расположенным в границах территории ведения гражданами садоводства или огородничества для собственных нужд, в общую долевую собственность лицам, являющимся собственниками земельных участков, расположенных в границах такой территории, пропорционально площади этих участков;</p> <p>8) земельного участка, предоставленного религиозной организации на праве постоянного (бессрочного) пользования и предназначенного для сельскохозяйственного производства, этой организации в случаях, предусмотренных законами субъектов Российской Федерации;</p> <p>10) земельного участка в соответствии с Федеральным законом от 24 июля 2008 года N 161-ФЗ «О содействии развитию жилищного строительства»;</p> <p>11) земельного участка, включенного в границы территории инновационного научно-технологического центра, фонду, созданному в соответствии с Федеральным законом «Об инновационных научно-технологических центрах и о внесении изменений в отдельные законодательные акты Российской Федерации».</p>

В случае, если указан вид права «аренда» (п. 2 ст. 39.6)	<p>1) земельного участка юридическим лицам в соответствии с указом или распоряжением Президента Российской Федерации;</p> <p>2) земельного участка юридическим лицам в соответствии с распоряжением Правительства Российской Федерации для размещения объектов социально-культурного назначения, реализации масштабных инвестиционных проектов при условии соответствия указанных объектов, инвестиционных проектов критериям, установленным Правительством Российской Федерации;</p> <p>3) земельного участка юридическим лицам в соответствии с распоряжением высшего должностного лица субъекта Российской Федерации для размещения объектов социально-культурного и коммунально-бытового назначения, реализации масштабных инвестиционных проектов при условии соответствия указанных объектов, инвестиционных проектов критериям, установленным законами субъектов Российской Федерации;</p> <p>3.1) земельного участка юридическим лицам, принявшим на себя обязательство по завершению строительства объектов незавершенного строительства и исполнению обязательств застройщика перед гражданами, денежные средства которых привлечены для строительства многоквартирных домов и права которых нарушены, которые включены в реестр пострадавших граждан в соответствии с Федеральным законом от 30 декабря 2004 года N 214-ФЗ «Об участии в долевом строительстве многоквартирных домов и иных объектов недвижимости и о внесении изменений в некоторые законодательные акты Российской Федерации», по завершению строительства многоквартирных домов и (или) иных объектов недвижимости, сведения о которых включены в единый реестр проблемных объектов в соответствии с указанным Федеральным законом, для строительства (создания) многоквартирных домов и (или) жилых домов блокированной застройки, состоящих из трех и более блоков, в соответствии с распоряжением высшего должностного лица субъекта Российской Федерации;</p> <p>3.2) земельного участка застройщику, признанному в соответствии с Федеральным законом от 26 октября 2002 года N 127-ФЗ «О несостоятельности (банкротстве)» банкротом, для обеспечения исполнения обязательств застройщика перед гражданами, денежные средства которых привлечены для строительства многоквартирных домов в соответствии с Федеральным законом от 30 декабря 2004 года N 214-ФЗ «Об участии в долевом строительстве многоквартирных домов и иных объектов недвижимости и о внесении изменений в некоторые законодательные акты Российской Федерации» и права которых нарушены, в случае принятия арбитражным судом в отношении такого земельного участка мер по обеспечению требований кредиторов и интересов должника в соответствии с пунктом 1 статьи 201.3 Федерального закона от 26 октября 2002 года N 127-ФЗ «О несостоятельности (банкротстве)»;</p> <p>3.3) земельного участка застройщику, признанному в соответствии с Федеральным законом от 26 октября 2002 года N 127-ФЗ «О несостоятельности (банкротстве)» банкротом, для передачи публично-правовой компании «Фонд защиты прав граждан - участников долевого строительства», принявшей на себя обязательства застройщика перед гражданами по завершению строительства многоквартирных домов или по выплате возмещения гражданам в соответствии с Федеральным законом от 29 июля 2017 года N 218-ФЗ «О публично-правовой компании по защите прав граждан - участников долевого строительства при несостоятельности (банкротстве) застройщиков и о внесении изменений в отдельные законодательные акты Российской Федерации»;</p> <p>4) земельного участка для выполнения международных обязательств Российской Федерации, а также юридическим лицам для размещения объектов, предназначенных для обеспечения электро-, тепло-, газо- и водоснабжения, водоотведения, связи, нефтепроводов, объектов федерального, регионального или местного значения;</p> <p>5) земельного участка, образованного из земельного участка, находящегося в государственной или муниципальной собственности, в том числе предоставленного для комплексного развития территории, лицу, с которым был заключен договор аренды такого земельного участка, если иное не предусмотрено подпунктом 8 настоящего пункта, пунктом 5 статьи 46 настоящего Кодекса;</p> <p>9) земельного участка, на котором расположены здания, сооружения, собственникам зданий, сооружений, помещений в них и (или) лицам, которым эти объекты недвижимости предоставлены на праве хозяйственного ведения или в случаях, предусмотренных статьёй 39.20 настоящего Кодекса, на праве оперативного управления;</p> <p>10) земельного участка, на котором расположены объекты незавершенного строительства, однократно для завершения их строительства собственникам объектов незавершенного строительства в случаях, предусмотренных пунктом 5 настоящей статьи;</p> <p>11) земельного участка, находящегося в постоянном (бессрочном) пользовании юридических лиц, этим землепользователям, за исключением юридических лиц, указанных в пункте 2 статьи 39.9 настоящего Кодекса;</p> <p>12) земельного участка крестьянскому (фермерскому) хозяйству или сельскохозяйственной организации в случаях, установленных Федеральным законом «Об обороте земель сельскохозяйственного назначения»;</p> <p>13) земельного участка, образованного в границах территории, лицу, с которым заключен договор о комплексном развитии территории в соответствии с Градостроительным кодексом Российской Федерации, либо юридическому лицу, созданному Российской Федерацией или субъектом Российской Федерации и обеспечивающему в соответствии с Градостроительным кодексом Российской Федерации реализацию решения о комплексном развитии территории;</p> <p>16) земельного участка взамен земельного участка, предоставленного гражданину или юридическому лицу на праве аренды и изымаемого для государственных или муниципальных нужд;</p> <p>17) земельного участка религиозным организациям, казачьим обществам, внесенным в государственный реестр казачьих обществ в Российской Федерации (далее - казачьи общества), для осуществления сельскохозяйственного производства, сохранения и развития традиционного образа жизни и хозяйствования казачьих обществ на территории, определенной в соответствии с законами субъектов Российской Федерации;</p> <p>18) земельного участка лицу, которое в соответствии с настоящим Кодексом имеет право на приобретение в собственность земельного участка, находящегося в государственной или муниципальной собственности, без проведения торгов, в том числе бесплатно, если такой земельный участок зарезервирован для государственных или муниципальных нужд либо ограничен в обороте;</p> <p>20) земельного участка, необходимого для проведения работ, связанных с использованием недр, недропользователю;</p> <p>21) земельного участка, расположенного в границах особой экономической зоны или на прилегающей к ней территории, резиденту особой экономической зоны или управляющей компании в случае привлечения ее в порядке, установленном законодательством Российской Федерации об особых экономических зонах, для выполнения функций по созданию за счет средств федерального бюджета, бюджета субъекта Российской Федерации, местного бюджета, внебюджетных источников финансирования объектов недвижимости в границах особой экономической зоны и на прилегающей к ней территории и по управлению этими и ранее созданными объектами недвижимости;</p>
--	---

	<p>22) земельного участка, расположенного в границах особой экономической зоны или на прилегающей к ней территории, для строительства объектов инфраструктуры этой зоны лицу, с которым уполномоченным Правительством Российской Федерации федеральным органом исполнительной власти заключено соглашение о взаимодействии в сфере развития инфраструктуры особой экономической зоны. Примерная форма соглашения о взаимодействии в сфере развития инфраструктуры особой экономической зоны утверждается уполномоченным Правительством Российской Федерации федеральным органом исполнительной власти;</p> <p>23) земельного участка, необходимого для осуществления деятельности, предусмотренной концессионным соглашением, соглашением о государственно-частном партнерстве, соглашением о муниципально-частном партнерстве, лицу, с которым заключены указанные соглашения;</p> <p>23.1) земельного участка для освоения территории в целях строительства и эксплуатации наемного дома коммерческого использования или для освоения территории в целях строительства и эксплуатации наемного дома социального использования лицу, заключившему договор об освоении территории в целях строительства и эксплуатации наемного дома социального использования, и в случаях, предусмотренных законом субъекта Российской Федерации, некоммерческой организации, созданной субъектом Российской Федерации или муниципальным образованием для освоения территорий в целях строительства и эксплуатации наемных домов социального использования;</p> <p>23.2) земельного участка, необходимого для осуществления деятельности, предусмотренной специальным инвестиционным контрактом, лицу, с которым заключен специальный инвестиционный контракт;</p> <p>24) земельного участка, необходимого для осуществления видов деятельности в сфере охотничьего хозяйства, лицу, с которым заключено охотхозяйственное соглашение;</p> <p>25) земельного участка для размещения водохранилищ и (или) гидротехнических сооружений, если размещение этих объектов предусмотрено документами территориального планирования в качестве объектов федерального, регионального или местного значения;</p> <p>26) земельного участка для осуществления деятельности Государственной компании «Российские автомобильные дороги» в границах полос отвода и придорожных полос автомобильных дорог;</p> <p>27) земельного участка для осуществления деятельности открытого акционерного общества «Российские железные дороги» для размещения объектов инфраструктуры железнодорожного транспорта общего пользования;</p> <p>28) земельного участка резиденту зоны территориального развития, включенному в реестр резидентов зоны территориального развития, в границах указанной зоны для реализации инвестиционного проекта в соответствии с инвестиционной декларацией;</p> <p>29) земельного участка лицу, обладающему правом на добычу (вылов) водных биологических ресурсов на основании решения о предоставлении их в пользование, договора пользования рыболовным участком или договора пользования водными биологическими ресурсами, для осуществления деятельности, предусмотренной указанными решением или договорами;</p> <p>29.1) земельного участка лицу, осуществляющему товарную аквакультуру (товарное рыбоводство) на основании договора пользования рыболовным участком, находящимся в государственной или муниципальной собственности (далее - договор пользования рыболовным участком), для указанных целей;</p> <p>30) земельного участка юридическому лицу для размещения ядерных установок, радиационных источников, пунктов хранения ядерных материалов и радиоактивных веществ, пунктов хранения, хранилищ радиоактивных отходов и пунктов захоронения радиоактивных отходов, решения о сооружении и о месте размещения которых приняты Правительством Российской Федерации;</p> <p>31) земельного участка, предназначенного для ведения сельскохозяйственного производства, арендатору, в отношении которого у уполномоченного органа отсутствует информация о выявленных в рамках государственного земельного надзора и неустраненных нарушениях законодательства Российской Федерации при использовании такого земельного участка, при условии, что заявление о заключении нового договора аренды такого земельного участка подано этим арендатором до дня истечения срока действия ранее заключенного договора аренды такого земельного участка;</p> <p>32) земельного участка арендатору (за исключением арендаторов земельных участков, указанных в подпункте 31 настоящей статьи), если этот арендатор имеет право на заключение нового договора аренды такого земельного участка в соответствии с пунктами 3 и 4 настоящей статьи;</p> <p>35) земельного участка в соответствии с Федеральным законом от 24 июля 2008 года N 161-ФЗ «О содействии развитию жилищного строительства»;</p> <p>36) земельного участка, который находится в собственности субъекта Российской Федерации - города федерального значения Москвы или государственная собственность на который не разграничена, в целях реализации решения о реновации жилищного фонда в субъекте Российской Федерации - городе федерального значения Москве в соответствии с Законом Российской Федерации от 15 апреля 1993 года N 4802-1 «О статусе столицы Российской Федерации», Московскому фонду реновации жилой застройки, созданному субъектом Российской Федерации - городом федерального значения Москвой в соответствии с указанным Законом, в случае, если на таком земельном участке планируется строительство многоквартирных домов и (или) иных объектов недвижимости с привлечением денежных средств граждан и юридических лиц по договорам участия в долевом строительстве в соответствии с Федеральным законом от 30 декабря 2004 года N 214-ФЗ «Об участии в долевом строительстве многоквартирных домов и иных объектов недвижимости и о внесении изменений в некоторые законодательные акты Российской Федерации»;</p> <p>37) земельного участка, включенного в границы территории инновационного научно-технологического центра, фонду, созданному в соответствии с Федеральным законом «Об инновационных научно-технологических центрах и о внесении изменений в отдельные законодательные акты Российской Федерации»;</p> <p>38) земельного участка участнику свободной экономической зоны на территориях Республики Крым и города федерального значения Севастополя для реализации договора об условиях деятельности в свободной экономической зоне, заключенного в соответствии с Федеральным законом от 29 ноября 2014 года N 377-ФЗ «О развитии Республики Крым и города федерального значения Севастополя и свободной экономической зоне на территориях Республики Крым и города федерального значения Севастополя»;</p> <p>39) земельного участка для осуществления лицом, получившим статус резидента Арктической зоны Российской Федерации в соответствии с Федеральным законом «О государственной поддержке предпринимательской деятельности в Арктической зоне Российской Федерации», деятельности, предусмотренной соглашением об осуществлении инвестиционной деятельности в Арктической зоне Российской Федерации.</p>
	<p>40) земельного участка для обеспечения выполнения инженерных изысканий, архитектурно-строительного проектирования, строительства, реконструкции, капитального ремонта, сноса объектов капитального строительства, включенных в программу деятельности публично-правовой компании «Единый заказчик в сфере строительства» на текущий год и плановый период в соответствии с Федеральным законом «О публично-правовой компании «Единый заказчик в сфере строительства» и о внесении изменений в отдельные законодательные акты Российской Федерации»;</p> <p>41) земельного участка публично-правовой компании «Фонд защиты прав граждан - участников долевого строительства» для осуществления функций и полномочий, предусмотренных Федеральным законом от 29 июля 2017 года N 218-ФЗ «О публично-правовой компании по защите прав граждан - участников долевого строительства при несостоятельности (банкротстве) застройщиков и о внесении изменений в отдельные законодательные акты Российской Федерации», если завершение строительства объектов незавершенного строительства (строительство объектов капитального строительства) на земельном участке, переданном (который может быть передан) указанной публично-правовой компании по основаниям, предусмотренным Федеральным законом от 26 октября 2002 года N 127-ФЗ «О несостоятельности (банкротстве)», невозможно в связи с наличием ограничений, установленных земельным и иным законодательством Российской Федерации, при подтверждении наличия таких ограничений федеральным органом исполнительной власти, органом исполнительной власти субъекта Российской Федерации, органом местного самоуправления, уполномоченным на выдачу разрешений на строительство в соответствии с Градостроительным кодексом Российской Федерации.</p>

<p>В случае, если указан вид права «безвозмездное пользование» (п. 2. ст. 39.10)</p>	<p>1) лицам, указанным в пункте 2 статьи 39.9 настоящего Кодекса, на срок до одного года;</p> <p>2) в виде служебных наделов работникам организаций в случаях, указанных в пункте 2 статьи 24 настоящего Кодекса, на срок трудового договора, заключенного между работником и организацией;</p> <p>3) религиозным организациям для размещения зданий, сооружений религиозного или благотворительного назначения на срок до десяти лет;</p> <p>4) религиозным организациям, если на таких земельных участках расположены принадлежащие им на праве безвозмездного пользования здания, сооружения, на срок до прекращения прав на указанные здания, сооружения;</p> <p>5) лицам, с которыми в соответствии с Федеральным законом от 5 апреля 2013 года N 44-ФЗ «О контрактной системе в сфере закупок товаров, работ, услуг для обеспечения государственных и муниципальных нужд» (далее - Федеральный закон «О контрактной системе в сфере закупок товаров, работ, услуг для обеспечения государственных и муниципальных нужд») заключены гражданско-правовые договоры на строительство или реконструкцию объектов недвижимости, осуществляемые полностью за счет средств федерального бюджета, средств бюджета субъекта Российской Федерации или средств местного бюджета, на срок исполнения этих договоров;</p> <p>10) гражданам и юридическим лицам для сельскохозяйственного, охотхозяйственного, лесохозяйственного и иного использования, не предусматривающего строительства зданий, сооружений, если такие земельные участки включены в утвержденный в установленном Правительством Российской Федерации порядке перечень земельных участков, предоставленных для нужд обороны и безопасности и временно не используемых для указанных нужд, на срок не более чем пять лет;</p> <p>11) садоводческим или огородническим некоммерческим товариществам на срок не более чем пять лет;</p> <p>12) некоммерческим организациям, созданным гражданами, в целях жилищного строительства в случаях и на срок, которые предусмотрены федеральными законами;</p> <p>13) лицам, относящимся к коренным малочисленным народам Севера, Сибири и Дальнего Востока Российской Федерации, и их общинам в местах традиционного проживания и традиционной хозяйственной деятельности для размещения зданий, сооружений, необходимых в целях сохранения и развития традиционных образа жизни, хозяйственной деятельности и промыслов коренных малочисленных народов Севера, Сибири и Дальнего Востока Российской Федерации, на срок не более чем десять лет;</p> <p>14) лицам, с которыми в соответствии с Федеральным законом от 29 декабря 2012 года N 275-ФЗ «О государственном оборонном заказе», Федеральным законом «О контрактной системе в сфере закупок товаров, работ, услуг для обеспечения государственных и муниципальных нужд» заключены государственные контракты на выполнение работ, оказание услуг для обеспечения обороны страны и безопасности государства, осуществляемых полностью за счет средств федерального бюджета, если для выполнения этих работ и оказания этих услуг необходимо предоставление земельного участка, на срок исполнения указанного контракта;</p> <p>15) некоммерческим организациям, предусмотренным законом субъекта Российской Федерации и созданным субъектом Российской Федерации в целях жилищного строительства для обеспечения жилыми помещениями отдельных категорий граждан, определенных федеральным законом, указом Президента Российской Федерации, нормативным правовым актом Правительства Российской Федерации, законом субъекта Российской Федерации, в целях строительства указанных жилых помещений на период осуществления данного строительства;</p> <p>16) лицу, право безвозмездного пользования которого на земельный участок, находящийся в государственной или муниципальной собственности, прекращено в связи с изъятием земельного участка для государственных или муниципальных нужд, взамен изъятый земельный участок на срок, установленный настоящим пунктом в зависимости от основания возникновения права безвозмездного пользования на изъятый земельный участок;</p> <p>17) лицу в случае и в порядке, которые предусмотрены Федеральным законом от 24 июля 2008 года N 161-ФЗ «О содействии развитию жилищного строительства»;</p> <p>19) Московскому фонду реновации жилой застройки, созданному субъектом Российской Федерации - городом федерального значения Москвой в целях реализации решения о реновации жилищного фонда в субъекте Российской Федерации - городе федерального значения Москве в соответствии с Законом Российской Федерации от 15 апреля 1993 года N 4802-1 «О статусе столицы Российской Федерации», в отношении земельного участка, который находится в собственности субъекта Российской Федерации - города федерального значения Москвы или государственная собственность на который не разграничена, в случае, если на таком земельном участке не планируется строительство многоквартирных домов и (или) иных объектов недвижимости с привлечением денежных средств граждан и юридических лиц по договорам участия в долевом строительстве в соответствии с Федеральным законом от 30 декабря 2004 года N 214-ФЗ «Об участии в долевом строительстве многоквартирных домов и иных объектов недвижимости и о внесении изменений в некоторые законодательные акты Российской Федерации»;</p> <p>20) акционерному обществу «Почта России» в соответствии с Федеральным законом «Об особенностях реорганизации федерального государственного унитарного предприятия «Почта России», основах деятельности акционерного общества «Почта России» и о внесении изменений в отдельные законодательные акты Российской Федерации».</p> <p>21) публично-правовой компании «Единый заказчик в сфере строительства» для обеспечения выполнения инженерных изысканий, архитектурно-строительного проектирования, строительства, реконструкции, капитального ремонта, сноса объектов капитального строительства, включенных в программу деятельности указанной публично-правовой компании на текущий год и плановый период в соответствии с Федеральным законом «О публично-правовой компании «Единый заказчик в сфере строительства» и о внесении изменений в отдельные законодательные акты Российской Федерации»;</p> <p>22) публично-правовой компании «Фонд защиты прав граждан - участников долевого строительства» для осуществления функций и полномочий, предусмотренных Федеральным законом от 29 июля 2017 года N 218-ФЗ «О публично-правовой компании по защите прав граждан - участников долевого строительства при несостоятельности (банкротстве) застройщиков и о внесении изменений в отдельные законодательные акты Российской Федерации», если завершение строительства объектов незавершенного строительства (строительство объектов капитального строительства) на земельном участке, переданном (который может быть передан) указанной публично-правовой компании по основаниям, предусмотренным Федеральным законом от 26 октября 2002 года N 127-ФЗ «О несостоятельности (банкротстве)», невозможно в связи с наличием ограничений, установленных земельным и иным законодательством Российской Федерации, при подтверждении наличия таких ограничений федеральным органом исполнительной власти, органом исполнительной власти субъекта Российской Федерации, органом местного самоуправления, уполномоченным на выдачу разрешений на строительство в соответствии с Градостроительным кодексом Российской Федерации.</p>
Кадастровый номер земельного участка: (если границы подлежат уточнению)	
Кадастровый(ые) номер (номера) земельного участка: (из которого(ых) предусмотрено образование испрашиваемого земельного участка, если сведения о таких земельных участках внесены в государственный кадастр недвижимости)	
Реквизиты решения об утверждении проекта межевания территории: (если образование земельного участка предусмотрено проектом)	
Реквизиты решения об утверждении документа территориального планирования и(или) проекта планировки территории: (если участок предоставляется для размещения объектов, предусмотренных указанным документом)	
Реквизиты решения об изъятии земельного участка для государственных или муниципальных нужд: (если участок предоставляется взамен изымаемого)	
Почтовый адрес и(или) адрес электронной почты Телефон	

С утверждением иного варианта схемы расположения земельного участка согласен.

Результат рассмотрения заявления прошу:

	выдать на руки в ГБУ ЛО «МФЦ»
	направить в электронной форме в личный кабинет на ПГУ ЛО (при технической реализации)/ЕПГУ
	по электронной почте (e-mail)

\_\_\_\_\_

подпись                      ФИО                      дата

Приложение к заявлению: документы в соответствии с пунктом 2.6 настоящего Административного регламента

1 В соответствии с классификатором видов разрешенного использования земельных участков, утвержденных Приказом Федеральной службы государственной регистрации, кадастра и картографии от 10 ноября 2020 г. № П/0412

2 В соответствии с классификатором видов разрешенного использования земельных участков, утвержденных Приказом Федеральной службы государственной регистрации, кадастра и картографии от 10 ноября 2020 г. № П/0412

**ФЕДОРОВСКОЕ ГОРОДСКОЕ ПОСЕЛЕНИЕ ТОСНЕНСКОГО МУНИЦИПАЛЬНОГО РАЙОНА ЛЕНИНГРАДСКОЙ ОБЛАСТИ**  
**АДМИНИСТРАЦИЯ**  
**ПОСТАНОВЛЕНИЕ**

30.10.2024 №858

О внесении изменений в Административный регламент «Предоставление садового или огородного земельного участка, находящегося в муниципальной собственности (государственная собственность на который не разграничена), гражданам членам садоводческих и огороднических некоммерческих организаций без проведения торгов в собственность бесплатно, в общую долевую собственность бесплатно либо в аренду, на территории Фёдоровского городского поселения Тосненского муниципального района Ленинградской области», утвержденный постановлением администрации Фёдоровского городского поселения Тосненского муниципального района Ленинградской области от 21.03.2023 № 165 (с учетом изменений от 15.09.2023 № 598, от 05.08.2024 № 540)

В соответствии с Земельным кодексом Российской Федерации, Федеральным законом от 27.07.2010 № 210-ФЗ «Об организации предоставления государственных и муниципальных услуг», Федеральным законом от 06.10.2003 №131-ФЗ «Об общих принципах организации местного самоуправления в Российской Федерации», Уставом Фёдоровского городского поселения Тосненского муниципального района Ленинградской области, администрация Фёдоровского городского поселения Тосненского муниципального района Ленинградской области

**ПОСТАНОВЛЯЕТ:**

1. Внести в Административный регламент «Предоставление садового или огородного земельного участка, находящегося в муниципальной собственности (государственная собственность на который не разграничена), гражданам членам садоводческих и огороднических некоммерческих организаций без проведения торгов в собственность бесплатно, в общую долевую собственность бесплатно либо в аренду, на территории Фёдоровского городского поселения Тосненского муниципального района Ленинградской области», утвержденный постановлением администрации Фёдоровского городского поселения Тосненского муниципального района Ленинградской области от 21.03.2023 № 165 (с учетом изменений от 15.09.2023 № 598, от 05.08.2024 № 540), следующие изменения:

1.1. Пункт 1.2 раздела 1 изложить в следующей редакции:

«1.2. Заявителями, имеющими право на получение муниципальной услуги, являются физические лица – члены садоводческих и огороднических некоммерческих организаций (далее также – некоммерческие организации), члены садоводческих и огороднических некоммерческих организаций, созданных путем реорганизации таких некоммерческих организаций, а также граждане, прекратившие членство в указанных некоммерческих организациях вследствие их ликвидации или исключения из единого государственного реестра юридических лиц в связи с прекращением деятельности юридического лица.

Представлять интересы заявителя имеют право законные представители (родители, усыновители, опекуны) несовершеннолетних в возрасте до 14 лет, опекуны недееспособных граждан либо представители, действующие в силу полномочий, основанных на доверенности.

В качестве уполномоченного представителя заявителя может быть лицо, указанное в части 2 статьи 5 Федерального закона от 27.07.2010 № 210-ФЗ «Об организации предоставления государственных и муниципальных услуг».

1.2. Пункт 2.2 раздела 2 изложить в следующей редакции:

«2.2. Муниципальную услугу предоставляют:

Администрация Фёдоровского городского поселения Тосненского муниципального района Ленинградской области.

В предоставлении услуги участвуют:

ГБУ ЛО «МФЦ»;

органы Федеральной налоговой службы;

органы Федеральной службы государственной регистрации, кадастра и картографии.

Заявления на получение муниципальной услуги с комплектом документов принимаются:

1) при личной явке:

в Администрации;

в филиалах, отделах, удаленных рабочих местах ГБУ ЛО «МФЦ»;

2) без личной явки:

почтовым отправлением в Администрацию;

в электронной форме через личный кабинет заявителя на ПГУ ЛО (при технической реализации)/ЕПГУ.

Заявитель может записаться на прием для подачи заявления о предоставлении услуги следующими способами:

1) посредством ПГУ ЛО/ЕПГУ – в Администрацию, МФЦ;

2) посредством сайта ОМСУ, МФЦ (при технической реализации) – в Администрацию, МФЦ;

3) по телефону – в Администрацию, в МФЦ.

Для записи заявитель выбирает любую свободную для приема дату и время в пределах установленного в Администрации или МФЦ графика приема заявителей».

1.3. Пункт 2.3 раздела 2 изложить в следующей редакции:

«2.3. Результатом предоставления муниципальной услуги является:

решение о предоставлении земельного участка без проведения торгов в собственность бесплатно/в общую долевую собственность бесплатно/в аренду (приложение 3 к настоящему административному регламенту);

решение о предварительном согласовании предоставления земельного участка (приложение 4 к настоящему административному регламенту);

решение об отказе в предоставлении муниципальной услуги (приложение 5 к настоящему административному регламенту);

Результат предоставления муниципальной услуги предоставляется (в соответствии со способом, указанным заявителем при подаче заявления и документов):

1) при личной явке:

в Администрации;

в филиалах, отделах, удаленных рабочих местах ГБУ ЛО «МФЦ»;

2) без личной явки:

посредством ПГУ ЛО (при технической реализации)/ЕПГУ (при технической реализации);

почтовым отправлением.

При получении результатов предоставления муниципальной услуги в отношении несовершеннолетнего законным представителем несовершеннолетнего, являющимся заявителем, реализация права на получение результатов предоставления муниципальной услуги в отношении несовершеннолетнего, оформленных в форме документа на бумажном носителе, может осуществляться законным представителем несовершеннолетнего, не являющимся заявителем. В этом случае заявитель, являющийся законным представителем несовершеннолетнего, в момент подачи заявления о предоставлении муниципальной услуги указывает фамилию, имя, отчество (при наличии), сведения о документе, удостоверяющем личность другого законного представителя несовершеннолетнего, уполномоченного на получение результатов предоставления соответствующей услуги в отношении несовершеннолетнего.

Результаты предоставления муниципальной услуги в отношении несовершеннолетнего, оформленные в форме документа на бумажном носителе, не могут быть предоставлены другому законному представителю несовершеннолетнего в случае, если заявитель в момент подачи заявления о предоставлении муниципальной услуги выразил письменно желание получить запрашиваемые результаты предоставления муниципальной услуги в отношении несовершеннолетнего лично.

Предоставление результатов муниципальной услуги в отношении несовершеннолетнего, оформленных в форме документа на бумажном носителе, законному представителю несовершеннолетнего, не являющемуся заявителем, осуществляется способом, указанным в заявлении, в сроки, предусмотренные пунктом 3.1.1 настоящего административного регламента, с учетом требования, предусмотренного частью 3 статьи 5 Федерального закона от 27.07.2010 № 210-ФЗ «Об организации предоставления государственных и муниципальных услуг».

1.4. Приложение 1 к административному регламенту изложить в новой редакции согласно Приложению 1 к настоящему постановлению.

1.5. Приложение 2 к административному регламенту изложить в новой редакции согласно Приложению 2 к настоящему постановлению.

2. Обеспечить официальное обнародование настоящего постановления.

3. Контроль за исполнением постановления оставляю за собой

Глава администрации М.И. Носов

**ПРИЛОЖЕНИЕ**  
Приложение 1  
к административному регламенту

Типовая форма

В администрацию Фёдоровского городского поселения Тосненского муниципального района Ленинградской области  
от \_\_\_\_\_

(полное наименование, ИНН, место нахождения) Ф.И.О (последнее при наличии) представителя  
(название документа, на основании которого действует представитель) почтовый адрес и (или)  
адрес электронной почты, телефон)

#### ЗАЯВЛЕНИЕ

о предоставлении земельного участка \_\_\_\_\_  
(без проведения торгов в собственность бесплатно, в общую долевую собственность, в аренду)

На основании пункта 2.7 статьи 3 Федерального закона от 25.10.2001 № 137-ФЗ «О введении в действие Земельного кодекса Российской Федерации» прошу предоставить \_\_\_\_\_

(без проведения торгов в собственность бесплатно, в общую долевую собственность, в аренду)

земельный участок площадью \_\_\_\_\_ кв. м;

адрес земельного участка: муниципальный район (городской округ), населенный пункт \_\_\_\_\_ ул. \_\_\_\_\_, № участка \_\_\_\_\_.

Кадастровый номер земельного участка или кадастровые номера земельных участков \_\_\_\_\_

(указывается, в случае если границы земельного участка подлежат уточнению в соответствии с Федеральным законом от 13.07.2015 № 218-ФЗ «О государственной регистрации недвижимости», а также если сведения о земельных участках, из которых в соответствии с проектом межевания территории, со схемой расположения земельного участка или с проектной документацией лесных участков предусмотрено образование испрашиваемого земельного участка, внесены в Единый государственный реестр недвижимости)

Реквизиты решения о предварительном согласовании предоставления земельного участка \_\_\_\_\_ (в случае, если испрашиваемый земельный участок образовывался или его границы уточнялись на основании решения о предварительном согласовании предоставления земельного участка).

К заявлению прилагаются следующие документы:

1. \_\_\_\_\_
2. \_\_\_\_\_

Результат рассмотрения заявления прошу:

<input type="checkbox"/>
<input type="checkbox"/>
<input type="checkbox"/>
<input type="checkbox"/>

выдать на руки в Администрации

выдать на руки в МФЦ, расположенном по адресу:

направить по почте

направить в электронной форме в личный кабинет на ПГУ ЛО (при технической реализации)/ЕПГУ

«\_\_» \_\_\_\_\_ 20\_\_ год

(подпись заявителя)

\_\_\_\_\_ (Ф.И.О. заявителя)

Типовая форма

В администрацию Фёдоровского городского поселения Тосненского муниципального района Ленинградской области  
от \_\_\_\_\_(полное наименование, ИНН, место нахождения) Ф.И.О. (последнее при наличии) представителя)  
(название документа, на основании которого действует представитель) почтовый адрес и (или)  
адрес электронной почты, телефон)

## ЗАЯВЛЕНИЕ

о предварительном согласовании предоставления земельного участка

На основании пункта 2.7 статьи 3 Федерального закона от 25.10.2001 № 137-ФЗ «О введении в действие Земельного кодекса Российской Федерации» прошу предварительно согласовать предоставление  
в собственность бесплатно без проведения торгов земельного участка \_\_\_\_\_.

(цель использования земельного участка)

Кадастровый номер земельного участка или кадастровые номера земельных участков \_\_\_\_\_.

(указывается, в случае если границы земельного участка подлежат уточнению в соответствии с Федеральным законом от 13.07.2015 № 218-ФЗ «О государственной регистрации недвижимости»,  
а также если сведения о земельных участках, из которых в соответствии с проектом межевания территории, со схемой расположения земельного участка или с проектной документацией лесных участков  
предусмотрено образование испрашиваемого земельного участка, внесены в Единый государственный реестр недвижимости)Реквизиты решения об изъятии земельного участка для государственных или муниципальных нужд в случае, если земельный участок предоставляется взамен земельного участка, изымаемого  
для государственных или муниципальных нужд: \_\_\_\_\_Реквизиты решения об утверждении документа территориального планирования и (или) проекта планировки территории в случае, если земельный участок предоставляется для размещения объектов,  
предусмотренных этим документом и (или) этим проектом: \_\_\_\_\_

На земельном участке имеется объект недвижимости:

Наименование объекта, кадастровый номер объекта \_\_\_\_\_

Основание возникновения права собственности на объект недвижимости: \_\_\_\_\_

Приложение к заявлению:

Результат рассмотрения заявления прошу:

<input type="checkbox"/>	выдать на руки в Администрации
<input type="checkbox"/>	выдать на руки в МФЦ, расположенном по адресу: _____
<input type="checkbox"/>	направить по почте по адресу: _____
<input type="checkbox"/>	направить в электронной форме в личный кабинет на ПГУ ЛО (при технической реализации)/ЕПГУ

«\_\_» \_\_\_\_\_ 20\_\_ год

\_\_\_\_\_  
(подпись заявителя)\_\_\_\_\_  
(Ф.И.О. заявителя)

**ФЕДОРОВСКОЕ ГОРОДСКОЕ ПОСЕЛЕНИЕ ТОСНЕНСКОГО МУНИЦИПАЛЬНОГО РАЙОНА ЛЕНИНГРАДСКОЙ ОБЛАСТИ  
АДМИНИСТРАЦИЯ**

**ПОСТАНОВЛЕНИЕ**

30.10.2024 №859

О внесении изменений в Административный регламент «Установление соответствия разрешенного использования земельного участка классификатору видов разрешенного использования земельных участков на территории администрации Федоровского сельского поселения Тосненского района Ленинградской области», утвержденный постановлением администрации Федоровского городского поселения Тосненского муниципального района Ленинградской области от 20.05.2022 № 245 (с учетом изменений от 17.11.2023 № 799)

В соответствии с Земельным кодексом Российской Федерации, Федеральным законом от 27.07.2010 № 210-ФЗ «Об организации предоставления государственных и муниципальных услуг», Федеральным законом от 06.10.2003 №131-ФЗ «Об общих принципах организации местного самоуправления в Российской Федерации», Уставом Федоровского городского поселения Тосненского муниципального района Ленинградской области, администрация Федоровского городского поселения Тосненского муниципального района Ленинградской области

**ПОСТАНОВЛЯЕТ:**

1. Внести в Административный регламент «Установление соответствия разрешенного использования земельного участка классификатору видов разрешенного использования земельных участков на территории администрации Федоровского сельского поселения Тосненского района Ленинградской области», утвержденный постановлением администрации Федоровского городского поселения Тосненского муниципального района Ленинградской области от 20.05.2022 № 245 (с учетом изменений от 17.11.2023 № 799), следующие изменения:

1.1. Пункт 1.2 раздела 1 изложить в следующей редакции:

«1.2. Заявителями, имеющими право на получение муниципальной услуги (далее – заявитель), являются:

- физические лица, являющиеся правообладателями земельных участков;

- юридические лица (за исключением государственных органов и их территориальных органов, органов государственных внебюджетных фондов и их территориальных органов, органов местного самоуправления), являющиеся правообладателями земельных участков;

- индивидуальные предприниматели, являющиеся правообладателями земельных участков.

Представлять интересы заявителя имеют право:

от имени физических лиц:

- законные представители (родители, усыновители, опекуны) несовершеннолетних в возрасте до 14 лет;

- опекуны недееспособных граждан;

- представители, действующие в силу полномочий, основанных на доверенности или договоре;

от имени юридических лиц:

- лица, действующие в соответствии с законом или учредительными документами от имени юридического лица без доверенности;

- представители юридических лиц в силу полномочий на основании доверенности или договора;

- от имени индивидуальных предпринимателей:

- представители индивидуальных предпринимателей в силу полномочий на основании доверенности или договора.

В качестве уполномоченного представителя заявителя может быть лицо, указанное в части 2 статьи 5 Федерального закона от 27.07.2010 № 210-ФЗ «Об организации предоставления государственных и муниципальных услуг».

1.2. Пункт 2.2 раздела 2 изложить в следующей редакции:

«2.2. Муниципальную услугу предоставляет: ОМСУ. В предоставлении муниципальной услуги участвует ГБУ ЛО «МФЦ».

Заявление на получение муниципальной услуги с комплектом документов принимается:

1) при личной явке:

в филиалах, отделах, удаленных рабочих местах ГБУ ЛО «МФЦ»;

2) без личной явки:

почтовым отправлением в ОМСУ;

в электронной форме через личный кабинет заявителя на ПГУ ЛО (при технической реализации)/ЕПГУ;

в электронной форме через сайт ОМСУ (при технической реализации).

Заявитель имеет право записаться на прием для подачи заявления о предоставлении услуги следующими способами:

1) посредством ПГУ ЛО/ЕПГУ – в МФЦ (при технической реализации);

2) по телефону – в МФЦ;

Для записи заявитель выбирает любую свободную для приема дату и время в пределах установленного в ОМСУ или МФЦ графика приема заявителей.».

1.3. Пункт 2.2.1 раздела 2 изложить в следующей редакции:

«2.2.1. В целях предоставления муниципальной услуги установление личности заявителя может осуществляться в ходе личного приема посредством предъявления паспорта гражданина Российской Федерации либо иного документа, удостоверяющего личность, в соответствии с законодательством Российской Федерации или посредством идентификации и аутентификации в ГБУ ЛО «МФЦ» с использованием информационных технологий, систем, указанных в частях 10 и 11 статьи 7 Федерального закона от 27.07.2010 № 210-ФЗ «Об организации предоставления государственных и муниципальных услуг» (при наличии технической возможности)».

1.4 Пункт 2.3 раздела 2 изложить в следующей редакции:

«2.3. Результатом предоставления муниципальной услуги является:

- решение ОМСУ об установлении соответствия разрешенного использования земельного участка, указанного в заявлении, виду разрешенного использования земельного участка, установленному

Классификатором видов разрешенного использования земельных участков, утвержденным приказом Росреестра от 10.11.2020 № П/0412;

- уведомление об отказе в предоставлении муниципальной услуги.

Результат предоставления муниципальной услуги предоставляется (в соответствии со способом, указанным заявителем при подаче заявления и документов):

1) при личной явке:

в филиалах, отделах, удаленных рабочих местах ГБУ ЛО «МФЦ»;

2) без личной явки:

почтовым отправлением;

на адрес электронной почты;

в электронной форме через личный кабинет заявителя на ПГУ ЛО (при технической реализации)/ЕПГУ;

в электронной форме через сайт ОМСУ (при технической реализации).

При получении результатов предоставления муниципальной услуги в отношении несовершеннолетнего законным представителем несовершеннолетнего, являющимся заявителем, реализация права на получение результатов предоставления муниципальной услуги в отношении несовершеннолетнего, оформленных в форме документа на бумажном носителе, может осуществляться законным представителем несовершеннолетнего, не являющимся заявителем. В этом случае заявитель, являющийся законным представителем несовершеннолетнего, в момент подачи заявления о предоставлении муниципальной услуги указывает фамилию, имя, отчество (при наличии), сведения о документе, удостоверяющем личность другого законного представителя несовершеннолетнего, уполномоченного на получение результатов предоставления соответствующей услуги в отношении несовершеннолетнего.

Результаты предоставления муниципальной услуги в отношении несовершеннолетнего, оформленные в форме документа на бумажном носителе, не могут быть предоставлены другому законному представителю несовершеннолетнего в случае, если заявитель в момент подачи заявления о предоставлении муниципальной услуги выразил письменно желание получить запрашиваемые результаты предоставления муниципальной услуги в отношении несовершеннолетнего лично.

Предоставление результатов муниципальной услуги в отношении несовершеннолетнего, оформленных в форме документа на бумажном носителе, законному представителю несовершеннолетнего, не являющемуся заявителем, осуществляется способом, указанным в заявлении, в сроки, предусмотренные пунктом 3.1.1 настоящего административного регламента, с учетом требования, предусмотренного частью 3 статьи 5 Федерального закона от 27.07.2010 № 210-ФЗ «Об организации предоставления государственных и муниципальных услуг».

1.5. Пункт 3.3.2 раздела 3 изложить в следующей редакции:

«3.3.2. В течение 3 рабочих дней со дня регистрации заявления об исправлении опечаток и (или) ошибок в выданных в результате предоставления муниципальной услуги документах ответственный специалист ОМСУ устанавливает наличие опечатки (ошибки) и оформляет результат предоставления муниципальной услуги (документ) с исправленными опечатками (ошибками) или направляет

заявителю уведомление с обоснованным отказом в оформлении документа с исправленными печатками (ошибками). Результат предоставления муниципальной услуги (документ) ОМСУ направляет способом, указанным в заявлении о необходимости исправления допущенных опечаток и (или) ошибок».

- 1.6. Приложение к административному регламенту изложить в новой редакции согласно Приложению к постановлению.
2. Обеспечить официальное обнародование настоящего постановления.
3. Контроль за исполнением постановления оставляю за собой

Глава администрации М.И. Носов

**ПРИЛОЖЕНИЕ**

Приложение

к Административному регламенту

Бланк заявления

В администрацию

Фёдоровского городского поселения Тосненского муниципального района Ленинградской области

от \_\_\_\_\_

\_\_\_\_\_

\_\_\_\_\_

\_\_\_\_\_

(для юридических лиц - полное название в соответствии с учредительными документами, юридический и почтовый адреса; телефон, фамилия, имя, отчество руководителя; для физических лиц - Ф.И.О. заявителя, в том числе зарегистрированного в качестве индивидуального предпринимателя и (или) представителя заявителя) почтовый адрес; телефон (факс), электронная почта и иные реквизиты, позволяющие осуществлять взаимодействие с заявителем)

#### ЗАЯВЛЕНИЕ

об установлении соответствия разрешенного использования земельного участка классификатору видов разрешенного использования земельных участков

Прошу установить соответствие разрешенного использования, принадлежащего мне земельного участка, имеющего следующие характеристики:

адрес (месторасположение) \_\_\_\_\_

площадь \_\_\_\_\_

кадастровый номер \_\_\_\_\_ категория земель \_\_\_\_\_

вид разрешенного использования \_\_\_\_\_ (указывается вид разрешенного использования земельного участка

в соответствии со сведениями, содержащимися в правоустанавливающем и (или) правоудостоверяющем документах)

Земельный участок принадлежит \_\_\_\_\_ (указывается правообладатель земельного участка)

на праве \_\_\_\_\_ (указывается вид права на земельный участок)

виду разрешенного использования, установленного Классификатором видов разрешенного использования земельных участков, утвержденным приказом Росреестра от 10.11.2020 № П/0412.

(подпись)

(дата)

Результат рассмотрения заявления прошу:

<input type="checkbox"/>	выдать на руки в МФЦ (указать адрес) _____
<input type="checkbox"/>	направить по почте (указать адрес) _____
<input type="checkbox"/>	направить в электронной форме в личный кабинет на ПГУЛО (при технической реализации)/ЕПГУ/сайт ОМСУ (при технической реализации)

#### **ФЁДОРОВСКОЕ ГОРОДСКОЕ ПОСЕЛЕНИЕ ТОСНЕНСКОГО МУНИЦИПАЛЬНОГО РАЙОНА ЛЕНИНГРАДСКОЙ ОБЛАСТИ** **АДМИНИСТРАЦИЯ** **ПОСТАНОВЛЕНИЕ**

31.10.2024 № 865

О внесении изменений в Административный регламент «Предварительное согласование предоставления гражданину земельного участка, находящегося в муниципальной собственности (государственная собственность на который не разграничена), на котором расположен гараж, возведенный до дня введения в действие Градостроительного кодекса Российской Федерации», утвержденный постановлением администрации Фёдоровского городского поселения Тосненского муниципального района Ленинградской области от 05.08.2024 № 541

В соответствии с Земельным кодексом Российской Федерации, Федеральным законом от 27.07.2010 № 210-ФЗ «Об организации предоставления государственных и муниципальных услуг», Федеральным законом от 06.10.2003 № 131-ФЗ «Об общих принципах организации местного самоуправления в Российской Федерации», Уставом Фёдоровского городского поселения Тосненского муниципального района Ленинградской области, администрация Фёдоровского городского поселения Тосненского муниципального района Ленинградской области

#### ПОСТАНОВЛЯЕТ:

1. Внести в Административный регламент «Предварительное согласование предоставления гражданину земельного участка, находящегося в муниципальной собственности (государственная собственность на который не разграничена), на котором расположен гараж, возведенный до дня введения в действие Градостроительного кодекса Российской Федерации», утвержденный постановлением администрации Фёдоровского городского поселения Тосненского муниципального района Ленинградской области от 05.08.2024 № 541, следующие изменения:

1.1. Пункт 1.2.5 раздела 1 изложить в следующей редакции:

«1.2.5. Гражданин, в фактическом пользовании которого находится земельный участок, на котором расположен гараж, не являющийся объектом капитального строительства, возведенный до дня введения в действие Градостроительного кодекса Российской Федерации, при условии, что указанный земельный участок образован из земельного участка, ранее предоставленного на праве постоянного (бессрочного) пользования гаражному кооперативу или иной некоммерческой организации, членом которого является (являлся) указанный гражданин, если такое право не прекращено либо переоформлено этим кооперативом на право аренды, которое не прекращено, и гараж и (или) земельный участок, на котором он расположен, распределены соответствующему гражданину на основании решения общего собрания членов гаражного кооператива или иной некоммерческой организации либо иного документа, устанавливающего такое распределение.

Представлять интересы заявителя имеют право: законные представители (родители, усыновители, опекуны) несовершеннолетних в возрасте до 14 лет, опекуны недееспособных граждан либо представители, действующие в силу полномочий, основанных на доверенности.

В качестве уполномоченного представителя заявителя может быть лицо, указанное в части 2 статьи 5 Федерального закона от 27.07.2010 № 210-ФЗ «Об организации предоставления государственных и муниципальных услуг».

1.2. Пункт 2.2 раздела 2 изложить в следующей редакции:

«2.2. Муниципальную услугу предоставляют:

Администрация Фёдоровского городского поселения Тосненского муниципального района Ленинградской области.

В предоставлении муниципальной услуги участвуют:

органы Федеральной службы государственной регистрации, кадастра и картографии;  
ГБУ ЛО «МФЦ».

Заявление на получение муниципальной услуги с комплектом документов принимается:

1) при личной явке:

в филиалах, отделах, удаленных рабочих местах ГБУ ЛО «МФЦ»;

2) без личной явки:

почтовым отправлением в орган местного самоуправления;

в электронной форме через личный кабинет заявителя на ПГУ ЛО (при технической реализации)/ЕПГУ.

Заявитель может записаться на прием для подачи заявления о предоставлении услуги следующими способами:

1) посредством ПГУ ЛО/ЕПГУ - МФЦ;

2) посредством сайта МФЦ (при технической реализации) - в МФЦ;

3) по телефону – в МФЦ.

Для записи заявитель выбирает любую свободную для приема дату и время в пределах установленного в МФЦ графика приема заявителей».

1.3. Пункт 2.3 раздела 2 изложить в следующей редакции:

«2.3. Результатом предоставления муниципальной услуги является:

решение о предварительном согласовании предоставления земельного участка, на котором расположен гараж (с приложением схемы расположения земельного участка - в случае если испрашиваемый земельный участок предстоит образовать в соответствии со схемой расположения земельного участка) – (по форме согласно приложению 2 к административному регламенту);

решение о возврате заявления о предварительном согласовании предоставления земельного участка, на котором расположен гараж (по форме согласно приложению 3 к административному регламенту);

решение об отказе в предоставлении муниципальной услуги (по форме согласно приложению 4 к административному регламенту).

В случае, если земельный участок является ограниченным в обороте, такой земельный участок подлежит предоставлению гражданину в аренду с установлением арендной платы в размере не выше размера земельного налога за соответствующий земельный участок.

Результат предоставления муниципальной услуги предоставляется (в соответствии со способом, указанным заявителем при подаче заявления и документов):

1) при личной явке:

в филиалах, отделах, удаленных рабочих местах ГБУ ЛО «МФЦ»;

2) без личной явки:

почтовым отправлением;

в электронной форме через личный кабинет заявителя на ПГУ ЛО (при технической реализации)/ ЕПГУ.

При получении результатов предоставления муниципальной услуги в отношении несовершеннолетнего законным представителем несовершеннолетнего, являющимся заявителем, реализация права на получение результатов предоставления муниципальной услуги в отношении несовершеннолетнего, оформленных в форме документа на бумажном носителе, может осуществляться законным представителем несовершеннолетнего, не являющимся заявителем. В этом случае заявитель, являющийся законным представителем несовершеннолетнего, в момент подачи заявления о предоставлении муниципальной услуги указывает фамилию, имя, отчество (при наличии), сведения о документе, удостоверяющем личность другого законного представителя несовершеннолетнего, уполномоченного на получение результатов предоставления соответствующей услуги в отношении несовершеннолетнего.

Результаты предоставления муниципальной услуги в отношении несовершеннолетнего, оформленные в форме документа на бумажном носителе, не могут быть предоставлены другому законному представителю несовершеннолетнего в случае, если заявитель в момент подачи заявления о предоставлении муниципальной услуги выразил письменно желание получить запрашиваемые результаты предоставления муниципальной услуги в отношении несовершеннолетнего лично.

Предоставление результатов муниципальной услуги в отношении несовершеннолетнего, оформленных в форме документа на бумажном носителе, законному представителю несовершеннолетнего, не являющемуся заявителем, осуществляется способом, указанным в заявлении, в сроки, предусмотренные пунктом 3.1.1 настоящего административного регламента, с учетом требования, предусмотренного частью 3 статьи 5 Федерального закона от 27.07.2010 № 210-ФЗ «Об организации предоставления государственных и муниципальных услуг».

1.4. Приложение 1 к административному регламенту изложить в новой редакции согласно Приложению к настоящему постановлению.

2. Обеспечить официальное опубликование настоящего постановления.

3. Контроль за исполнением постановления оставляю за собой

Глава администрации М.И. Носов

**ПРИЛОЖЕНИЕ**

Приложение 1

к административному регламенту

В администрацию Фёдоровского городского поселения Тосненского муниципального района Ленинградской области

от \_\_\_\_\_

(Ф.И.О, место жительства, реквизиты документа,  
удостоверяющего личность заявителя, телефон,  
почтовый адрес, адрес электронной почты)

#### ЗАЯВЛЕНИЕ

о предварительном согласовании предоставления земельного участка, на котором расположен гараж

На основании ст. 39.15 Земельного кодекса Российской Федерации прошу предварительного согласования предоставления \_\_\_\_\_

(вид права: собственность бесплатно или в аренду, в случае, если земельный участок является ограниченным в обороте)

без проведения торгов земельного участка, на котором расположен гараж, возведенный до дня введения в действие Градостроительного кодекса Российской Федерации, в целях \_\_\_\_\_

(цель использования земельного участка)

Кадастровый номер земельного участка или кадастровые номера земельных участков \_\_\_\_\_

(указывается, в случае если границы земельного участка подлежат уточнению в соответствии с Федеральным законом от 13.07.2015 N 218-ФЗ «О государственной регистрации недвижимости», а также если сведения о земельных участках, из которых в соответствии с проектом межевания территории, со схемой расположения земельного участка или с проектной документацией лесных участков предусмотрено образование испрашиваемого земельного участка, внесены в Единый государственный реестр недвижимости)

Реквизиты решения об изъятии земельного участка для государственных или муниципальных нужд в случае, если земельный участок предоставляется взамен земельного участка, изымаемого для государственных или муниципальных нужд: \_\_\_\_\_

Реквизиты решения об утверждении документа территориального планирования и (или) проекта планировки территории в случае, если земельный участок предоставляется для размещения объектов,

предусмотренных этим документом и (или) этим проектом: \_\_\_\_\_

На земельном участке имеется объект недвижимости:  
 Наименование объекта, кадастровый номер объекта \_\_\_\_\_  
 Основание возникновения права собственности на объект недвижимости: \_\_\_\_\_

Настоящим подтверждаю, что гараж возведен до дня введения в действие Градостроительного кодекса Российской Федерации (до 29.12.2004 года).

Приложение к заявлению:

1. копия документа, подтверждающего личность заявителя (представителя заявителя);
2. копия документа, подтверждающая полномочия представителя действовать от имени гражданина (в случае обращения представителя заявителя);
3. документы, подтверждающие право заявителя на предоставление земельного участка, на котором расположен гараж.

3.1) в случае, если земельный участок для размещения гаража был предоставлен гражданину или передан ему какой-либо организацией (в том числе с которой этот гражданин состоял в трудовых или иных отношениях) либо иным образом выделен ему либо право на использование такого земельного участка возникло у гражданина по иным основаниям:

- документ о предоставлении или ином выделении гражданину земельного участка либо о возникновении у гражданина права на использование такого земельного участка по иным основаниям;
- схема расположения земельного участка на кадастровом плане территории (в случае, если испрашиваемый земельный участок предстоит образовать);

Примечание 1: В случае отсутствия у гражданина документа, подтверждающего предоставление или иное выделение ему земельного участка либо возникновение у него права на использование такого земельного участка по иным основаниям, к заявлению может быть приложен один или несколько из следующих документов:

- заключенные до дня введения в действие Градостроительного кодекса Российской Федерации договор о подключении (технологическом присоединении) гаража к сетям инженерно-технического обеспечения, и (или) договор о предоставлении коммунальных услуг в связи с использованием гаража, и (или) документы, подтверждающие исполнение со стороны гражданина обязательств по оплате коммунальных услуг;

- документ, подтверждающий проведение государственного технического учета и (или) технической инвентаризации гаража до 1 января 2013 года в соответствии с требованиями законодательства, действовавшими на момент таких учета и (или) инвентаризации, в котором имеются указания на заявителя в качестве правообладателя гаража либо заказчика изготовления указанного документа и на год его постройки, указывающий на возведение гаража до дня введения в действие Градостроительного кодекса Российской Федерации.

3.2) в случае, если земельный участок образован из земельного участка, предоставленного или выделенного иным способом гаражному кооперативу либо иной организации, при которой был организован гаражный кооператив, для размещения гаражей, либо право на использование такого земельного участка возникло у таких кооператива либо организации по иным основаниям и гараж и (или) земельный участок, на котором он расположен, распределены соответствующему гражданину на основании решения общего собрания членов гаражного кооператива либо иного документа, устанавливающего такое распределение:

- документ, подтверждающий предоставление или иное выделение земельного участка, из которого образован или должен быть образован испрашиваемый земельный участок, гаражному кооперативу либо иной организации, при которой был организован гаражный кооператив, для гаражного строительства и (или) размещения гаражей, или документ, подтверждающий приобретение указанными кооперативом либо организацией права на использование такого земельного участка по иным основаниям;

- решение общего собрания членов гаражного кооператива о распределении гражданину гаража и (или) указанного земельного участка либо иной документ, устанавливающий такое распределение, и (или) документ, выданный гаражным кооперативом, подтверждающий выплату таким гражданином пая (паевого взноса), в том числе без указания на то, что выплата такого пая (паевого взноса) является полной, и (или) подтверждающий факт осуществления строительства гаража данным кооперативом или указанным гражданином;

- схема расположения земельного участка (в случае, если испрашиваемый земельный участок предстоит образовать);

- выписка из Единого государственного реестра юридических лиц о гаражном кооперативе, членом которого является заявитель.

Примечание 2: В случае отсутствия у гражданина одного из документов, указанных в абзаце втором или третьем подпункта 3.2, к заявлению могут быть приложены один или несколько документов из числа следующих:

- заключенные до дня введения в действие Градостроительного кодекса Российской Федерации договор о подключении (технологическом присоединении) гаража к сетям инженерно-технического обеспечения, и (или) договор о предоставлении коммунальных услуг в связи с использованием гаража, и (или) документы, подтверждающие исполнение со стороны гражданина обязательств по оплате коммунальных услуг;

- документ, подтверждающий проведение государственного технического учета и (или) технической инвентаризации гаража до 1 января 2013 года в соответствии с требованиями законодательства, действовавшими на момент таких учета и (или) инвентаризации, в котором имеются указания на заявителя в качестве правообладателя гаража либо заказчика изготовления указанного документа и на год его постройки, указывающий на возведение гаража до дня введения в действие Градостроительного кодекса Российской Федерации.

Заявитель вправе не представлять документы, предусмотренные абзацами вторым и третьим подпункта 3.2, если ранее они представлялись иными членами гаражного кооператива.

3.3) свидетельство о праве на наследство, подтверждающее, что наследником унаследовано имущество гражданина (в случае, если с заявлением обратился заявитель, указанный в п. 1.2.2 административного регламента);

3.4) документы, подтверждающие передачу гаража, расположенного на испрашиваемом земельном участке (в случае, если с заявлением обратился заявитель, указанный в п. 1.2.3 административного регламента);

3.5) документ, оформленный в соответствии с действующим законодательством, подтверждающий наличие у представителя права действовать от лица заявителя и определяющий условия и границы реализации права представителя на получение муниципальной услуги, если с заявлением обращается представитель заявителя;

3.6) документы, подтверждающие, что земельный участок на котором расположен гараж, образован из земельного участка, ранее предоставленного на праве постоянного (бессрочного) пользования гаражному кооперативу, членом которого является (являлся) заявитель, если такое право не прекращено либо переоформлено этим кооперативом на право аренды, которое не прекращено, и гараж и (или) земельный участок, на котором он расположен, распределены заявителю на основании решения общего собрания членов гаражного кооператива либо иного документа, устанавливающего такое распределение (в случае, если с заявлением обратился заявитель, указанный в п. 1.2.5 административного регламента).

Примечание 3: заявитель, указанный в п.1.2.4 административного регламента, вправе самостоятельно представить документ, содержащий сведения единого государственного реестра юридических лиц о ликвидации гаражного кооператива или об исключении такого кооператива из единого государственного реестра юридических лиц в связи с прекращением деятельности юридического лица.

Заявитель вправе самостоятельно представить иные документы, подтверждающие право собственности на земельный участок, на котором расположен гараж, либо право собственности на гараж.

Примечание 4: в случае, если с заявлением обратился заявитель, прекративший членство в гаражном кооперативе, в заявлении должно быть указано о ликвидации гаражного кооператива или об исключении такого кооператива из единого государственного реестра юридических лиц в связи с прекращением деятельности юридического;

Примечание 5: в случае, если земельный участок является ограниченным в обороте, такой земельный участок подлежит предоставлению гражданину в аренду с установлением арендной платы в размере не выше размера земельного налога за соответствующий земельный участок.

Результат рассмотрения заявления прошу:

<input type="checkbox"/>	выдать на руки в МФЦ, расположенном по адресу: _____
<input type="checkbox"/>	направить по почте по адресу: _____
<input type="checkbox"/>	направить в электронной форме в личный кабинет на ПГУ ЛО (при технической реализации)/ЕПГУ

«\_\_» \_\_\_\_\_ 20\_\_ год

(подпись заявителя) \_\_\_\_\_ Ф.И.О. заявителя

**ФЁДОРОВСКОЕ ГОРОДСКОЕ ПОСЕЛЕНИЕ ТОСНЕНСКОГО МУНИЦИПАЛЬНОГО РАЙОНА ЛЕНИНГРАДСКОЙ ОБЛАСТИ**  
**АДМИНИСТРАЦИЯ**  
**ПОСТАНОВЛЕНИЕ**

31.10.2024 №866

О внесении изменений в Административный регламент «Предоставление гражданину в собственность бесплатно земельного участка, находящегося в муниципальной собственности (государственная собственность на который не разграничена), на котором расположен гараж, возведенный до дня введения в действие Градостроительного кодекса Российской Федерации, на территории Фёдоровского городского поселения Тосненского муниципального района Ленинградской области», утвержденный постановлением администрации Фёдоровского городского поселения Тосненского муниципального района Ленинградской области от 20.05.2022 № 249 (с учетом изменений от 26.06.2023 №383, от 06.03.2024 № 170, 05.08.2024 № 543)

В соответствии с Земельным кодексом Российской Федерации, Федеральным законом от 27.07.2010 № 210-ФЗ «Об организации предоставления государственных и муниципальных услуг», Федеральным законом от 06.10.2003 №131-ФЗ «Об общих принципах организации местного самоуправления в Российской Федерации», Уставом Фёдоровского городского поселения Тосненского муниципального района Ленинградской области, администрация Фёдоровского городского поселения Тосненского муниципального района Ленинградской области

**ПОСТАНОВЛЯЕТ:**

1. Внести в Административный регламент «Предоставление гражданину в собственность бесплатно земельного участка, находящегося в муниципальной собственности (государственная собственность на который не разграничена), на котором расположен гараж, возведенный до дня введения в действие Градостроительного кодекса Российской Федерации, на территории Фёдоровского городского поселения Тосненского муниципального района Ленинградской области», утвержденный постановлением администрации Фёдоровского городского поселения Тосненского муниципального района Ленинградской области от 20.05.2022 № 249 (с учетом изменений от 26.06.2023 №383, от 06.03.2024 № 170, 05.08.2024 № 543), следующие изменения:

1.1. Пункт 1.2.5 раздела 1 изложить в следующей редакции:

«1.2.5. Гражданин, в фактическом пользовании которого находится земельный участок, на котором расположен гараж, не являющийся объектом капитального строительства, возведенный до дня введения в действие Градостроительного кодекса Российской Федерации, при условии, что указанный земельный участок образован из земельного участка, ранее предоставленного на праве постоянного (бессрочного) пользования гаражному кооперативу, членом которого является (являлся) указанный гражданин, если такое право не прекращено либо реорганизовано этим кооперативом на право аренды, которое не прекращено, и гараж и (или) земельный участок, на котором он расположен, распределены соответствующему гражданину на основании решения общего собрания членов гаражного кооператива либо иного документа, устанавливающего такое распределение.

Представлять интересы заявителя имеют право: законные представители (родители, усыновители, опекуны) несовершеннолетних в возрасте до 14 лет, опекуны недееспособных граждан либо представители, действующие в силу полномочий, основанных на доверенности;

В качестве уполномоченного представителя заявителя может быть лицо, указанное в части 2 статьи 5 Федерального закона от 27.07.2010 № 210-ФЗ «Об организации предоставления государственных и муниципальных услуг».

1.2. Пункт 2.2 раздела 2 изложить в следующей редакции:

«2.2. Муниципальную услугу предоставляют:

Администрация Фёдоровского городского поселения Тосненского муниципального района Ленинградской области.

В предоставлении муниципальной услуги участвуют:

органы Федеральной службы государственной регистрации, кадастра и картографии;

ГБУ ЛО «МФЦ».

Заявление на получение муниципальной услуги с комплектом документов принимается:

1) при личной явке:

в филиалах, отделах, удаленных рабочих местах ГБУ ЛО «МФЦ»;

2) без личной явки:

почтовым отправлением в орган местного самоуправления;

в электронной форме через личный кабинет заявителя на ПГУ ЛО (при технической реализации)/ЕПГУ.

Заявитель может записаться на прием для подачи заявления о предоставлении услуги следующими способами:

1) посредством ПГУ ЛО/ЕПГУ – в МФЦ;

2) посредством МФЦ (при технической реализации) – в МФЦ;

3) по телефону – в МФЦ.

Для записи заявитель выбирает любую свободную для приема дату и время в пределах установленного в МФЦ графика приема заявителей».

1.3. Пункт 2.3 раздела 2 изложить в следующей редакции:

«2.3. Результатом предоставления муниципальной услуги является:

решение о предоставлении в собственность бесплатно земельного участка, на котором расположен гараж (по форме согласно приложению 2 к административному регламенту);

решение об отказе в предоставлении муниципальной услуги (по форме согласно приложению 3 к административному регламенту).

Результат предоставления муниципальной услуги предоставляется (в соответствии со способом, указанным заявителем при подаче заявления и документов):

1) при личной явке:

в филиалах, отделах, удаленных рабочих местах ГБУ ЛО «МФЦ»;

2) без личной явки:

почтовым отправлением;

в электронной форме через личный кабинет заявителя на ПГУ ЛО (при технической реализации)/ ЕПГУ.

При получении результатов предоставления муниципальной услуги в отношении несовершеннолетнего законным представителем несовершеннолетнего, являющимся заявителем, реализация права на получение результатов предоставления муниципальной услуги в отношении несовершеннолетнего, оформленных в форме документа на бумажном носителе, может осуществляться законным представителем несовершеннолетнего, не являющимся заявителем. В этом случае заявитель, являющийся законным представителем несовершеннолетнего, в момент подачи заявления о предоставлении муниципальной услуги указывает фамилию, имя, отчество (при наличии), сведения о документе, удостоверяющем личность другого законного представителя несовершеннолетнего, уполномоченного на получение результатов предоставления соответствующей услуги в отношении несовершеннолетнего.

Результаты предоставления муниципальной услуги в отношении несовершеннолетнего, оформленные в форме документа на бумажном носителе, не могут быть предоставлены другому законному представителю несовершеннолетнего в случае, если заявитель в момент подачи заявления о предоставлении муниципальной услуги выразил письменно желание получить запрашиваемые результаты предоставления муниципальной услуги в отношении несовершеннолетнего лично.

Предоставление результатов муниципальной услуги в отношении несовершеннолетнего, оформленных в форме документа на бумажном носителе, законному представителю несовершеннолетнего, не являющемуся заявителем, осуществляется способом, указанным в заявлении, в сроки, предусмотренные пунктом 3.1.1 настоящего административного регламента, с учетом требования, предусмотренного частью 3 статьи 5 Федерального закона от 27.07.2010 № 210-ФЗ «Об организации предоставления государственных и муниципальных услуг».

1.4. Приложение 1 к административному регламенту изложить в новой редакции согласно Приложению к настоящему постановлению.

2. Обеспечить официальное опубликование настоящего постановления.

3. Контроль за исполнением постановления оставляю за собой

Глава администрации М.И. Носов

В администрацию Фёдоровского городского поселения Тосненского муниципального района Ленинградской области

от \_\_\_\_\_

(Ф.И.О, место жительства, реквизиты документа,  
удостоверяющего личность заявителя, телефон,  
почтовый адрес, адрес электронной почты)

#### ЗАЯВЛЕНИЕ

о предоставлении в собственность бесплатно земельного участка, на котором расположен гараж

На основании ст. 3.7 Федерального закона от 25.10.2001 № 137-ФЗ «О введении в действие Земельного кодекса Российской Федерации» прошу предоставить в собственность бесплатно земельный участок с кадастровым номером: \_\_\_\_\_,

(кадастровый номер испрашиваемого земельного участка, адрес местоположения)

на котором расположен гараж, возведенный до дня введения в действие Градостроительного кодекса Российской Федерации.

в целях \_\_\_\_\_.

(цель использования земельного участка)

Реквизиты решения об изъятии земельного участка для государственных или муниципальных нужд в случае, если земельный участок предоставляется взамен земельного участка, изымаемого для государственных или муниципальных нужд: \_\_\_\_\_

Реквизиты решения об утверждении документа территориального планирования и (или) проекта планировки территории в случае, если земельный участок предоставляется для размещения объектов, предусмотренных этим документом и (или) этим проектом: \_\_\_\_\_

Реквизиты решения о предварительном согласовании предоставления земельного участка в случае, если испрашиваемый земельный участок образовывался или его границы уточнялись на основании данного решения: \_\_\_\_\_

На земельном участке имеется объект недвижимости: \_\_\_\_\_

Наименование объекта, кадастровый номер объекта \_\_\_\_\_

Основание возникновения права собственности на объект недвижимости: \_\_\_\_\_

Настоящим подтверждаю, что гараж возведен до дня введения в действие Градостроительного кодекса Российской Федерации (до 29.12.2004 года).

Приложение к заявлению:

1. копия документа, подтверждающего личность заявителя (представителя заявителя);

2. копия документа, подтверждающая полномочия представителя действовать от имени гражданина (в случае обращения представителя заявителя);

3. документы, подтверждающие право заявителя на предоставление в собственность бесплатно земельного участка, на котором расположен гараж:

3.1) в случае, если земельный участок для размещения гаража был предоставлен гражданину или передан ему какой-либо организацией (в том числе с которой этот гражданин состоял в трудовых или иных отношениях) либо иным образом выделен ему либо право на использование такого земельного участка возникло у гражданина по иным основаниям:

- документ о предоставлении или ином выделении гражданину земельного участка либо о возникновении у гражданина права на использование такого земельного участка по иным основаниям;

Примечание 1: В случае отсутствия у гражданина документа, подтверждающего предоставление или иное выделение ему земельного участка либо возникновение у него права на использование такого земельного участка по иным основаниям, к заявлению может быть приложен один или несколько из следующих документов:

- заключенные до дня введения в действие Градостроительного кодекса Российской Федерации договор о подключении (технологическом присоединении) гаража к сетям инженерно-технического обеспечения, и (или) договор о предоставлении коммунальных услуг в связи с использованием гаража, и (или) документы, подтверждающие исполнение со стороны гражданина обязательств по оплате коммунальных услуг;

- документ, подтверждающий проведение государственного технического учета и (или) технической инвентаризации гаража до 1 января 2013 года в соответствии с требованиями законодательства, действовавшими на момент таких учета и (или) инвентаризации, в котором имеются указания на заявителя в качестве правообладателя гаража либо заказчика изготовления указанного документа и на год его постройки, указывающий на возведение гаража до дня введения в действие Градостроительного кодекса Российской Федерации.

3.2) в случае, если земельный участок образован из земельного участка, предоставленного или выделенного иным способом гаражному кооперативу либо иной организации, при которой был организован гаражный кооператив, для размещения гаражей, либо право на использование такого земельного участка возникло у таких кооператива либо организации по иным основаниям и гараж и (или) земельный участок, на котором он расположен, распределены соответствующему гражданину на основании решения общего собрания членов гаражного кооператива либо иного документа, устанавливающего такое распределение:

- документ, подтверждающий предоставление или иное выделение земельного участка, из которого образован или должен быть образован испрашиваемый земельный участок, гаражному кооперативу либо иной организации, при которой был организован гаражный кооператив, для гаражного строительства и (или) размещения гаражей, или документ, подтверждающий приобретение указанными кооперативом либо организацией права на использование такого земельного участка по иным основаниям;

- решение общего собрания членов гаражного кооператива о распределении гражданину гаража и (или) указанного земельного участка либо иной документ, устанавливающий такое распределение, и (или) документ, выданный гаражным кооперативом, подтверждающий выплату таким гражданином пая (паевого взноса), в том числе без указания на то, что выплата такого пая (паевого взноса) является полной, и (или) подтверждающий факт осуществления строительства гаража данным кооперативом или указанным гражданином;

- выписка из Единого государственного реестра юридических лиц о гаражном кооперативе, членом которого является заявитель.

Примечание 2: В случае отсутствия у гражданина одного из документов, указанных в абзаце втором или третьем подпункта 3.2, к заявлению могут быть приложены один или несколько документов из числа следующих:

- заключенные до дня введения в действие Градостроительного кодекса Российской Федерации договор о подключении (технологическом присоединении) гаража к сетям инженерно-технического обеспечения, и (или) договор о предоставлении коммунальных услуг в связи с использованием гаража, и (или) документы, подтверждающие исполнение со стороны гражданина обязательств по оплате коммунальных услуг;

- документ, подтверждающий проведение государственного технического учета и (или) технической инвентаризации гаража до 1 января 2013 года в соответствии с требованиями законодательства, действовавшими на момент таких учета и (или) инвентаризации, в котором имеются указания на заявителя в качестве правообладателя гаража либо заказчика изготовления указанного документа и на год его постройки, указывающий на возведение гаража до дня введения в действие Градостроительного кодекса Российской Федерации.

Заявитель вправе не представлять документы, предусмотренные абзацами вторым и третьим подпункта 3.2, если ранее они представлялись иными членами гаражного кооператива.

3.3) технический план гаража, расположенного на испрашиваемом земельном участке (за исключением случая, если с заявлением обратился заявитель, указанный в п. 1.2.5 административного регламента, а также случая, если ранее государственный кадастровый учет гаража был осуществлен);

3.4) свидетельство о праве на наследство, подтверждающее, что наследником унаследовано имущество гражданина (в случае, если с заявлением обратился заявитель, указанный в п. 1.2.2 административного регламента);

3.5) документы, подтверждающие передачу гаража, расположенного на испрашиваемом земельном участке (в случае, если с заявлением обратился заявитель, указанный в п. 1.2.3 административного регламента);

3.6) документы, подтверждающие, что земельный участок на котором расположен гараж, образован из земельного участка, ранее предоставленного на праве постоянного (бессрочного) пользования гаражному кооперативу, членом которого является (являлся) заявитель, если такое право не прекращено либо реоформлено этим кооперативом на право аренды, которое не прекращено, и гараж и (или) земельный участок, на котором он расположен, распределены заявителю на основании решения общего собрания членов гаражного кооператива либо иного документа, устанавливающего такое распределение (в случае, если с заявлением обратился заявитель, указанный в п. 1.2.5 административного регламента).

3.7) документ, оформленный в соответствии с действующим законодательством, подтверждающий наличие у представителя права действовать от лица заявителя и определяющий условия и границы

реализации права представителя на получение муниципальной услуги, если с заявлением обращается представитель заявителя.

Примечание 3: заявитель, указанный в п.1.2.4 административного регламента, вправе самостоятельно представить документ, содержащий сведения единого государственного реестра юридических лиц о ликвидации гаражного кооператива или об исключении такого кооператива из единого государственного реестра юридических лиц в связи с прекращением деятельности юридического лица.

Заявитель вправе самостоятельно представить иные документы, подтверждающие право собственности на земельный участок, на котором расположен гараж, либо право собственности на гараж.

Примечание 4: в случае, если с заявлением обратился заявитель, прекративший членство в гаражном кооперативе, в заявлении должно быть указано о ликвидации гаражного кооператива или об исключении такого кооператива из единого государственного реестра юридических лиц в связи с прекращением деятельности юридического лица.

Результат рассмотрения заявления прошу:

выдать на руки в МФЦ, расположенном по адресу: \_\_\_\_\_  
направить по почте по адресу: \_\_\_\_\_  
направить в электронной форме в личный кабинет на ПГУ ЛО (при технической реализации) /ЕПГУ  
« » 20\_\_ год

(подпись заявителя) Ф.И.О. заявителя

**ФЕДОРОВСКОЕ ГОРОДСКОЕ ПОСЕЛЕНИЕ ТОСНЕНСКОГО МУНИЦИПАЛЬНОГО РАЙОНА ЛЕНИНГРАДСКОЙ ОБЛАСТИ**  
**АДМИНИСТРАЦИЯ**  
**ПОСТАНОВЛЕНИЕ**

31.10.2024 №867

О внесении изменений в Административный регламент «Предоставление земельного участка, находящегося в муниципальной собственности (государственная собственность на который не разграничена), в собственность бесплатно», утвержденный постановлением администрации Федоровского городского поселения Тосненского муниципального района Ленинградской области от 21.03.2023 № 166 (с учетом изменений от 18.10.2023 № 705, от 06.05.2024 № 304)

В соответствии с Земельным кодексом Российской Федерации, Федеральным законом от 27.07.2010 № 210-ФЗ «Об организации предоставления государственных и муниципальных услуг», Федеральным законом от 06.10.2003 №131-ФЗ «Об общих принципах организации местного самоуправления в Российской Федерации», Уставом Федоровского городского поселения Тосненского муниципального района Ленинградской области, администрация Федоровского городского поселения Тосненского муниципального района Ленинградской области

**ПОСТАНОВЛЯЕТ:**

1. Внести в Административный регламент «Предоставление земельного участка, находящегося в муниципальной собственности (государственная собственность на который не разграничена), в собственность бесплатно», утвержденный постановлением администрации Федоровского городского поселения Тосненского муниципального района Ленинградской области от 21.03.2023 № 166 (с учетом изменений от 18.10.2023 № 705, от 06.05.2024 № 304), следующие изменения:

1.1. Пункт 1.2 раздела 1 изложить в следующей редакции:

«1.2 Муниципальная услуга предоставляется гражданам и юридическим лицам, в случаях предусмотренных федеральным законодательством.

Заявителями, имеющими право на получение муниципальной услуги, являются:

физические лица;

юридические лица (за исключением государственных органов и их территориальных органов, органов государственных внебюджетных фондов и их территориальных органов, органов местного самоуправления) (далее – заявитель).

Представлять интересы заявителя имеют право:

- от имени физических лиц: законные представители (родители, усыновители, опекуны) несовершеннолетних в возрасте до 14 лет, опекуны недееспособных граждан либо представители, действующие в силу полномочий, основанных на доверенности;

- от имени юридических лиц: представители, действующие в соответствии с законом или учредительными документами в силу полномочий без доверенности или представители, действующие в силу полномочий, основанных на доверенности или договоре.

В качестве уполномоченного представителя заявителя может быть лицо, указанное в части 2 статьи 5 Федерального закона от 27.07.2010 № 210-ФЗ «Об организации предоставления государственных и муниципальных услуг».

1.2. Пункт 2.2 раздела 2 изложить в следующей редакции:

«2.2. Муниципальную услугу предоставляют:

Администрация Федоровского городского поселения Тосненского муниципального района Ленинградской области.

В предоставлении муниципальной услуги участвуют:

органы Федеральной службы государственной регистрации, кадастра и картографии;

органы Федеральной налоговой службы;

ГБУ ЛО «МФЦ».

Заявление на получение муниципальной услуги с комплектом документов принимается:

1) при личной явке:

в Администрации;

в филиалах, отделах, удаленных рабочих местах ГБУ ЛО «МФЦ»;

2) без личной явки:

почтовым отправлением в Администрацию;

в электронной форме через личный кабинет заявителя на ПГУ ЛО (при технической реализации)/ЕПГУ.

Заявитель может записаться на прием для подачи заявления о предоставлении услуги следующими способами:

1) посредством ПГУ ЛО/ЕПГУ - в Администрацию, МФЦ;

2) посредством сайта ОМСУ, МФЦ (при технической реализации) - в Администрацию, МФЦ;

3) по телефону - в Администрацию, МФЦ.

Для записи заявитель выбирает любую свободную для приема дату и время в пределах установленного в Администрации или МФЦ графика приема заявителей».

1.3. Пункт 2.3 раздела 2 изложить в следующей редакции:

«2.3. Результатом предоставления муниципальной услуги является:

решение о предоставлении земельного участка в собственность бесплатно (приложение 2 к настоящему административному регламенту);

решение об отказе в предоставлении муниципальной услуги (приложение 3 к настоящему административному регламенту);

решение о возврате заявления о предоставлении муниципальной услуги и прилагаемых к нему документов (промежуточный результат предоставления муниципальной услуги) (приложение

5 к настоящему административному регламенту).

Результат предоставления муниципальной услуги предоставляется (в соответствии со способом, указанным заявителем при подаче заявления и документов):

1) при личной явке:

в Администрации;

в филиалах, отделах, удаленных рабочих местах ГБУ ЛО «МФЦ»;

2) без личной явки:

почтовым отправлением;

в электронной форме через личный кабинет заявителя на ПГУ ЛО (при технической реализации)/ ЕПГУ.

При получении результатов предоставления муниципальной услуги в отношении несовершеннолетнего законным представителем несовершеннолетнего, являющимся заявителем, реализация права на получение результатов предоставления муниципальной услуги в отношении несовершеннолетнего, оформленных в форме документа на бумажном носителе, может осуществляться законным представителем несовершеннолетнего, не являющимся заявителем. В этом случае заявитель, являющийся законным представителем несовершеннолетнего, в момент подачи заявления о предоставлении муниципальной услуги указывает фамилию, имя, отчество (при наличии), сведения о документе, удостоверяющем личность другого законного представителя несовершеннолетнего, уполномоченного

на получение результатов предоставления соответствующей услуги в отношении несовершеннолетнего.

Результаты предоставления муниципальной услуги в отношении несовершеннолетнего, оформленные в форме документа на бумажном носителе, не могут быть предоставлены другому законному представителю несовершеннолетнего в случае, если заявитель в момент подачи заявления о предоставлении муниципальной услуги выразил письменно желание получить запрашиваемые результаты предоставления муниципальной услуги в отношении несовершеннолетнего лично.

Предоставление результатов муниципальной услуги в отношении несовершеннолетнего, оформленных в форме документа на бумажном носителе, законному представителю несовершеннолетнего, не являющемуся заявителем, осуществляется способом, указанным в заявлении, в сроки, предусмотренные пунктом 3.1.1 настоящего административного регламента, с учетом требования, предусмотренного частью 3 статьи 5 Федерального закона от 27.07.2010 № 210-ФЗ «Об организации предоставления государственных и муниципальных услуг».

- 1.4. Приложение 1 к административному регламенту изложить в новой редакции согласно Приложению к настоящему постановлению.
2. Обеспечить официальное опубликование настоящего постановления.
3. Контроль за исполнением постановления оставляю за собой

Глава администрации М.И. Носов

#### ПРИЛОЖЕНИЕ

Приложение 1  
к административному регламенту

В администрацию Фёдоровского городского поселения Тосненского муниципального Ленинградской области

от \_\_\_\_\_

(для граждан: Ф.И.О., место жительства,  
реквизиты документа,  
удостоверяющего личность  
заявителя, телефон, почтовый адрес;  
для юридического лица: наименование, местонахождение,  
ОГРН, ИНН, почтовый адрес, телефон)

#### ЗАЯВЛЕНИЕ о предоставлении земельного участка

Прошу предоставить земельный участок с кадастровым номером \_\_\_\_\_ в собственность бесплатно.

Основание предоставления земельного участка: \_\_\_\_\_

(из числа оснований, предусмотренных статьёй 39.5 Земельного кодекса Российской Федерации, пунктом 4 статьи 3 или пунктом 20 статьи 3.7 Федерального закона от 25.10.2001 № 137-ФЗ «О введении в действие Земельного кодекса Российской Федерации»)

Цель использования земельного участка: \_\_\_\_\_

Реквизиты решения об изъятии земельного участка для государственных или муниципальных нужд: \_\_\_\_\_

(в случае, если земельный участок предоставляется взамен земельного участка, изымаемого для государственных или муниципальных нужд)

Реквизиты решения об утверждении документа территориального планирования и (или) проекта планировки территории: \_\_\_\_\_

(в случае, если земельный участок предоставляется для размещения объектов, предусмотренных этим документом и (или) этим проектом)

Реквизиты решения о предварительном согласовании предоставления земельного участка: \_\_\_\_\_

\_\_\_\_\_ (в случае, если испрашиваемый земельный участок образовывался или его границы уточнялись на основании данного решения)

Приложение:

Результат рассмотрения заявления прошу:

<input type="checkbox"/>	выдать на руки в Администрации
<input type="checkbox"/>	выдать на руки в МФЦ, расположенном по адресу: _____
<input type="checkbox"/>	направить по почте
<input type="checkbox"/>	направить в электронной форме в личный кабинет на ПГУ ЛО (при технической реализации)/ЕПГУ

«\_\_» \_\_\_\_\_ 20\_\_ год

\_\_\_\_\_

(подпись заявителя)

\_\_\_\_\_

Ф.И.О. заявителя

**ФЁДОРОВСКОЕ ГОРОДСКОЕ ПОСЕЛЕНИЕ ТОСНЕНСКОГО МУНИЦИПАЛЬНОГО РАЙОНА ЛЕНИНГРАДСКОЙ ОБЛАСТИ**  
**АДМИНИСТРАЦИЯ**  
**ПОСТАНОВЛЕНИЕ**

31.10.2024 №868

О внесении изменений в Административный регламент «Принятие решения об использовании земель или земельных участков, находящихся в муниципальной собственности (государственная собственность на которые не разграничена), для возведения гражданами гаражей, являющихся некапитальными сооружениями, либо для стоянки технических средств или других средств передвижения инвалидов вблизи их места жительства», утвержденный постановлением администрации Фёдоровского городского поселения Тосненского муниципального района Ленинградской области от 18.10.2023 № 706 (с учетом изменений 22.01.2024 № 41)

В соответствии с Земельным кодексом Российской Федерации, Федеральным законом от 27.07.2010 № 210-ФЗ «Об организации предоставления государственных и муниципальных услуг», Федеральным законом от 06.10.2003 №131-ФЗ «Об общих принципах организации местного самоуправления в Российской Федерации», Уставом Фёдоровского городского поселения Тосненского муниципального района Ленинградской области, администрация Фёдоровского городского поселения Тосненского муниципального района Ленинградской области

**ПОСТАНОВЛЯЕТ:**

1. Внести в Административный регламент «Принятие решения об использовании земель или земельных участков, находящихся в муниципальной собственности (государственная собственность на которые не разграничена), для возведения гражданами гаражей, являющихся некапитальными сооружениями, либо для стоянки технических средств или других средств передвижения инвалидов вблизи их места жительства», утвержденный постановлением администрации Фёдоровского городского поселения Тосненского муниципального района Ленинградской области от 18.10.2023 № 706 (с учетом изменений 22.01.2024 № 41), следующие изменения:

1.1. Пункт 1.2 раздела 1 изложить в следующей редакции:

«1.2. Заявителями, имеющими право на получение муниципальной услуги, являются:

физические лица (далее – заявитель).

Представлять интересы заявителя имеют право: законные представители (родители, усыновители, опекуны) несовершеннолетних в возрасте до 14 лет, опекуны недееспособных граждан либо представители, действующие в силу полномочий, основанных на доверенности.

В качестве уполномоченного представителя заявителя может быть лицо, указанное в части 2 статьи 5 Федерального закона от 27.07.2010 № 210-ФЗ «Об организации предоставления государственных и муниципальных услуг».

1.2. Пункт 2.2 раздела 2 изложить в следующей редакции:

«2.2. Муниципальную услугу предоставляет:

Администрация Фёдоровского городского поселения Тосненского муниципального района Ленинградской области.

В предоставлении услуги участвуют:

Государственное бюджетное учреждение Ленинградской области «Многофункциональный центр предоставления государственных и муниципальных услуг» (сокращенное наименование – ГБУ ЛО «МФЦ», МФЦ);

Управление Федеральной службы государственной регистрации, кадастра и картографии по Ленинградской области.

Заявление на получение муниципальной услуги с комплектом документов принимается:

1) при личной явке:

в Администрации;

в филиалах, отделах, удаленных рабочих местах ГБУ ЛО «МФЦ» (при наличии соглашения);

2) без личной явки:

почтовым отправлением в Администрацию;

в электронной форме через личный кабинет заявителя на ПГУ ЛО (при технической реализации)/ЕПГУ.

Заявитель может записаться на прием для подачи заявления о предоставлении услуги следующими способами:

1) посредством ПГУ ЛО/ЕПГУ – в Администрацию, МФЦ;

2) посредством сайта ОМСУ, МФЦ (при технической реализации) – в Администрацию, МФЦ;

3) по телефону – в Администрацию, МФЦ.

Для записи заявитель выбирает любую свободную для приема дату и время в пределах установленного в Администрации или МФЦ графика приема заявителей».

1.3. Пункт 2.3 раздела 2 изложить в следующей редакции:

«2.3. Результатом предоставления муниципальной услуги является:

решение об использовании земель или земельных участков, находящихся в муниципальной собственности, для возведения гражданами гаражей, являющихся некапитальными сооружениями, либо для стоянки технических средств или других средств передвижения инвалидов вблизи их места жительства (далее – решение об использовании, решение) (приложение 2 к административному регламенту);

решение об отказе в предоставлении муниципальной услуги (приложение 3 к административному регламенту).

При получении результатов предоставления муниципальной услуги в отношении несовершеннолетнего законным представителем несовершеннолетнего, являющимся заявителем, реализация права на получение результатов предоставления муниципальной услуги в отношении несовершеннолетнего, оформленных в форме документа на бумажном носителе, может осуществляться законным представителем несовершеннолетнего, не являющимся заявителем. В этом случае заявитель, являющийся законным представителем несовершеннолетнего, в момент подачи заявления о предоставлении муниципальной услуги указывает фамилию, имя, отчество (при наличии), сведения о документе, удостоверяющем личность другого законного представителя несовершеннолетнего, уполномоченного на получение результатов предоставления соответствующей услуги в отношении несовершеннолетнего.

Результаты предоставления муниципальной услуги в отношении несовершеннолетнего, оформленные в форме документа на бумажном носителе, не могут быть предоставлены другому законному представителю несовершеннолетнего в случае, если заявитель в момент подачи заявления о предоставлении муниципальной услуги выразил письменно желание получить запрашиваемые результаты предоставления муниципальной услуги в отношении несовершеннолетнего лично.

Предоставление результатов муниципальной услуги в отношении несовершеннолетнего, оформленных в форме документа на бумажном носителе, законному представителю несовершеннолетнего, не являющемуся заявителем, осуществляется способом, указанным в заявлении, в сроки, предусмотренные пунктом 3.1.1 настоящего административного регламента, с учетом требования, предусмотренного частью 3 статьи 5 Федерального закона от 27.07.2010 № 210-ФЗ «Об организации предоставления государственных и муниципальных услуг».

1.4. Пункт 2.3.5 раздела 2 изложить в следующей редакции:

«2.3.5. Результат предоставления муниципальной услуги выдается:

1) при личной явке:

в Администрации;

в филиалах, отделах, удаленных рабочих местах ГБУ ЛО «МФЦ»;

2) без личной явки:

посредством ПГУ ЛО (при технической реализации) /ЕПГУ (при технической реализации);

почтовым отправлением».

1.5. Приложение 1 к административному регламенту изложить в новой редакции согласно Приложению к настоящему постановлению.

2. Обеспечить официальное опубликование настоящего постановления.

3. Контроль за исполнением постановления оставляю за собой

Глава администрации М.И. Носов

В Администрацию Фёдоровского городского поселения Тосненского муниципального района Ленинградской области

от \_\_\_\_\_  
 фамилия, имя, отчество(при наличии),  
 \_\_\_\_\_

место жительства заявителя, реквизиты документа, удостоверяющего личность  
 \_\_\_\_\_  
 \_\_\_\_\_

фамилия, имя, отчество(при наличии) представителя заявителя и реквизиты документа, подтверждающего его полномочия  
 (в случае если заявление подается представителем заявителя)  
 \_\_\_\_\_  
 \_\_\_\_\_

почтовый адрес, адрес электронной почты, номер телефона для связи с заявителем или представителем заявителя  
 \_\_\_\_\_  
 \_\_\_\_\_

сведения о том, что заявитель является  
 инвалидом (в случае если заявление подается  
 инвалидом)  
 \_\_\_\_\_  
 \_\_\_\_\_

#### ЗАЯВЛЕНИЕ

об использовании земель или земельного участка для возведения гаражей, являющихся некапитальными сооружениями, либо для стоянки технических или других средств передвижения  
 инвалидов вблизи их места жительства

Прошу принять решение об использовании земель или земельного участка: \_\_\_\_\_  
 (указать кадастровый номер земельного участка в случае, если планируется использование всего земельного участка или его части)  
 для размещения \_\_\_\_\_  
 (указывается вид объекта в соответствии со ст. 39.36-1 Земельного кодекса РФ)

Срок использования земель или земельного участка: \_\_\_\_\_  
 (не более срока, установленного нормативным правовым актом ОМСУ)

Сведения о площади земель или земельного участка для размещения гаража: \_\_\_\_\_

Параметры гаража: \_\_\_\_\_

«\_\_» \_\_\_\_\_ 20\_\_ г.  
 (дата подачи заявления)

\_\_\_\_\_ (подпись заявителя) \_\_\_\_\_ (полностью Ф.И.О.)

Приложение: документы, прилагаемые к заявлению, согласно перечню на \_\_\_\_\_ л.  
 \_\_\_\_\_

Заявление принял: \_\_\_\_\_ «\_\_» \_\_\_\_\_ 20\_\_ г.  
 \_\_\_\_\_  
 (Ф.И.О., подпись сотрудника, принявшего заявление)

Результат рассмотрения заявления прошу:

<input type="checkbox"/>	выдать на руки в Администрации
<input type="checkbox"/>	выдать на руки в МФЦ, расположенном по адресу: _____
<input type="checkbox"/>	направить по почте
<input type="checkbox"/>	направить в электронной форме в личный кабинет на ПГУ ЛО (при технической реализации) / ЕПГУ

«\_\_» \_\_\_\_\_ 20\_\_ год

\_\_\_\_\_ (подпись)

**ФЁДОРОВСКОЕ ГОРОДСКОЕ ПОСЕЛЕНИЕ ТОСНЕНСКОГО МУНИЦИПАЛЬНОГО РАЙОНА ЛЕНИНГРАДСКОЙ ОБЛАСТИ**  
**АДМИНИСТРАЦИЯ**  
**ПОСТАНОВЛЕНИЕ**

31.10.2024 №869

О внесении изменений в Административный регламент «Установление публичного сервитута в отношении земельных участков и (или) земель, расположенных на территории Фёдоровского городского поселения Тосненского муниципального района Ленинградской области (государственная собственность на которые не разграничена), для их использования в целях, предусмотренных подпунктами 1-7 пункта 4 статьи 23 Земельного кодекса Российской Федерации», утвержденный постановлением администрации Фёдоровского городского поселения Тосненского муниципального района Ленинградской области от 21.03.2023 № 164 (с учетом изменений от 05.08.2024 № 544)

В соответствии с Земельным кодексом Российской Федерации, Федеральным законом от 27.07.2010 № 210-ФЗ «Об организации предоставления государственных и муниципальных услуг», Федеральным законом от 06.10.2003 № 131-ФЗ «Об общих принципах организации местного самоуправления в Российской Федерации», Уставом Фёдоровского городского поселения Тосненского муниципального района Ленинградской области, администрация Фёдоровского городского поселения Тосненского муниципального района Ленинградской области

**ПОСТАНОВЛЯЕТ:**

1. Внести в Административный регламент «Установление публичного сервитута в отношении земельных участков и (или) земель, расположенных на территории Фёдоровского городского поселения Тосненского муниципального района Ленинградской области (государственная собственность на которые не разграничена), для их использования в целях, предусмотренных подпунктами 1-7 пункта 4 статьи 23 Земельного кодекса Российской Федерации», утвержденный постановлением администрации Фёдоровского городского поселения Тосненского муниципального района Ленинградской области от 21.03.2023 № 164 (с учетом изменений от 05.08.2024 № 544), следующие изменения:

1.1. Пункт 1.2 раздела 1 изложить в следующей редакции:

«1.2. Заявителями, имеющими право на получение муниципальной услуги, являются:

- физические лица;
- индивидуальные предприниматели;
- юридические лица (за исключением государственных органов и их территориальных органов, органов государственных внебюджетных фондов и их территориальных органов, органов местного самоуправления) (далее – заявитель).

Представлять интересы заявителя имеют право:

- от имени физических лиц: законные представители (родители, усыновители, опекуны) несовершеннолетних в возрасте до 14 лет, опекуны недееспособных граждан либо представители, действующие в силу полномочий, основанных на доверенности;
- от имени юридических лиц: представители, действующие в соответствии с законом или учредительными документами в силу полномочий без доверенности или представители, действующие в силу полномочий, основанных на доверенности или договоре.

В качестве уполномоченного представителя заявителя может быть лицо, указанное в части 2 статьи 5 Федерального закона от 27.07.2010 № 210-ФЗ «Об организации предоставления государственных и муниципальных услуг».

1.2. Пункт 2.3 раздела 2 изложить в следующей редакции:

«2.3. Результатом предоставления муниципальной услуги является:

- решение об установлении публичного сервитута (Приложение 4 к настоящему административному регламенту);
- решение об отказе в предоставлении муниципальной услуги (Приложение 3 к административному регламенту).

При получении результатов предоставления муниципальной услуги в отношении несовершеннолетнего законным представителем несовершеннолетнего, являющимся заявителем, реализация права на получение результатов предоставления муниципальной услуги в отношении несовершеннолетнего, оформленных в форме документа на бумажном носителе, может осуществляться законным представителем несовершеннолетнего, не являющимся заявителем. В этом случае заявитель, являющийся законным представителем несовершеннолетнего, в момент подачи заявления о предоставлении муниципальной услуги указывает фамилию, имя, отчество (при наличии), сведения о документе, удостоверяющем личность другого законного представителя несовершеннолетнего, уполномоченного на получение результатов предоставления соответствующей услуги в отношении несовершеннолетнего.

Результаты предоставления муниципальной услуги в отношении несовершеннолетнего, оформленные в форме документа на бумажном носителе, не могут быть предоставлены другому законному представителю несовершеннолетнего в случае, если заявитель в момент подачи заявления о предоставлении муниципальной услуги выразил письменно желание получить запрашиваемые результаты предоставления муниципальной услуги в отношении несовершеннолетнего лично.

Предоставление результатов муниципальной услуги в отношении несовершеннолетнего, оформленных в форме документа на бумажном носителе, законному представителю несовершеннолетнего, не являющемуся заявителем, осуществляется способом, указанным в заявлении, в сроки, предусмотренные пунктом 3.1.1 настоящего административного регламента, с учетом требования, предусмотренного частью 3 статьи 5 Федерального закона от 27.07.2010 № 210-ФЗ «Об организации предоставления государственных и муниципальных услуг».

1.3. Приложение 1 к административному регламенту изложить в новой редакции согласно Приложению к настоящему постановлению.

2. Обеспечить официальное опубликование настоящего постановления.

3. Контроль за исполнением постановления оставляю за собой

Глава администрации М.И. Носов

**ПРИЛОЖЕНИЕ**

Приложение 1  
к административному регламенту

	Ходатайство об установлении публичного сервитута	
1	(наименование органа, принимающего решение об установлении публичного сервитута)	
2	Сведения о заявителе – физическом лице	
2.1	Фамилия	
2.2	Имя	
2.3	Отчество (при наличии)	
2.4	Почтовый адрес (индекс, субъект Российской Федерации, населенный пункт, улица, дом)	
2.5	Адрес электронной почты	
2.6	Телефон	
2.7	Реквизиты документа, удостоверяющего личность заявителя	
3	Сведения о заявителе – юридическом лице	
3.1	Полное наименование	
3.2	Сокращенное наименование	
3.3	Организационно-правовая форма	
3.4	Почтовый адрес (индекс, субъект Российской Федерации, населенный пункт, улица, дом)	

3.5	Фактический адрес (индекс, субъект Российской Федерации, населенный пункт, улица, дом)	
3.6	Адрес электронной почты	
3.7	ОГРН	
3.8	ИНН	
4	Сведения о представителе заявителя:	
4.1	Фамилия	
	Имя	
	Отчество (при наличии)	
4.2	Адрес электронной почты	
4.3	Телефон	
4.4	Наименование и реквизиты документа, подтверждающего полномочия представителя заявителя	
5	Прошу установить публичный сервитут в отношении земель и (или) земельного(ых) участка(ов) в целях (указываются цели, предусмотренные пп.1-7 п.4 ст. 23 Земельного кодекса Российской Федерации): _____	
6	Испрашиваемый срок публичного сервитута _____	
7	Срок, в течение которого в соответствии с расчетом заявителя использование земельного участка (его части) и (или) расположенного на нем объекта недвижимости в соответствии с их разрешенным использованием будет невозможно или существенно затруднено (при возникновении таких обстоятельств) _____	
8	Обоснование необходимости установления публичного сервитута _____	
9	Кадастровые номера земельных участков (при их наличии), в отношении которых испрашивается публичный сервитут и границы которых внесены в Единый государственный реестр недвижимости	
10	Сведения о способах представления результатов рассмотрения ходатайства:  выдать на руки в Администрации  выдать на руки в МФЦ, расположенном по адресу:  направить по почте  направить в электронной форме в личный кабинет на ПГУЛО (при технической реализации)/ ЕПГУ	
11	Документы, прилагаемые к ходатайству: _____	
12	Подтверждаю согласие на обработку персональных данных (сбор, систематизацию, накопление, хранение, уточнение (обновление, изменение), использование, распространение (в том числе передачу), обезличивание, блокирование, уничтожение персональных данных, а также иных действий, необходимых для обработки персональных данных в соответствии с законодательством Российской Федерации), в том числе в автоматизированном режиме	
13	Подтверждаю, что сведения, указанные в настоящем ходатайстве, на дату представления ходатайства достоверны; документы (копии документов) и содержащиеся в них сведения соответствуют требованиям, установленным законодательством	
14	Подпись:	Дата:
	_____ (подпись) _____ (инициалы, фамилия)	«__» ____ г.

**ФЁДОРОВСКОЕ ГОРОДСКОЕ ПОСЕЛЕНИЕ ТОСНЕНСКОГО МУНИЦИПАЛЬНОГО РАЙОНА ЛЕНИНГРАДСКОЙ ОБЛАСТИ**  
**АДМИНИСТРАЦИЯ**  
**ПОСТАНОВЛЕНИЕ**

31.10.2024 №870

О внесении изменений в Административный регламент «Предварительное согласование предоставления гражданину в собственность бесплатно земельного участка, находящегося в муниципальной собственности (государственная собственность на который не разграничена), на котором расположен жилой дом, возведенный до 14 мая 1998 года», утвержденный постановлением администрации Фёдоровского городского поселения Тосненского муниципального района Ленинградской области от 15.09.2023 № 595 (с учетом изменений от 05.08.2024 № 545)

В соответствии с Земельным кодексом Российской Федерации, Федеральным законом от 27.07.2010 № 210-ФЗ «Об организации предоставления государственных и муниципальных услуг», Федеральным законом от 06.10.2003 №131-ФЗ «Об общих принципах организации местного самоуправления в Российской Федерации», Уставом Фёдоровского городского поселения Тосненского муниципального района Ленинградской области, администрация Фёдоровского городского поселения Тосненского муниципального района Ленинградской области

**ПОСТАНОВЛЯЕТ:**

1. Внести в Административный регламент «Предварительное согласование предоставления гражданину в собственность бесплатно земельного участка, находящегося в муниципальной собственности (государственная собственность на который не разграничена), на котором расположен жилой дом, возведенный до 14 мая 1998 года», утвержденный постановлением администрации Фёдоровского городского поселения Тосненского муниципального района Ленинградской области от 15.09.2023 № 595 (с учетом изменений от 05.08.2024 № 545), следующие изменения:

1.1. Пункт 1.2.2 раздела 1 изложить в следующей редакции:

«1.2.2. Наследник гражданина, указанного в пункте 1.2.1 настоящего административного регламента.

Представлять интересы заявителя имеют право: законные представители (родители, усыновители, опекуны) несовершеннолетних в возрасте до 14 лет, опекуны недееспособных граждан либо представители, действующие в силу полномочий, основанных на доверенности.

В качестве уполномоченного представителя заявителя может быть лицо, указанное в части 2 статьи 5 Федерального закона от 27.07.2010 № 210-ФЗ «Об организации предоставления государственных и муниципальных услуг».

1.2. Пункт 2.2 раздела 2 изложить в следующей редакции:

«2.2. Муниципальную услугу предоставляют:

Администрация Фёдоровского городского поселения Тосненского муниципального района Ленинградской области.

В предоставлении муниципальной услуги участвуют:

органы Федеральной службы государственной регистрации, кадастра и картографии;  
 ГБУ ЛО «МФЦ».

Заявление на получение муниципальной услуги с комплектом документов принимается:

1) при личной явке:

в Администрации;

в филиалах, отделах, удаленных рабочих местах ГБУ ЛО «МФЦ»;

2) без личной явки:

почтовым отправлением в орган местного самоуправления;

в электронной форме через личный кабинет заявителя на ПГУ ЛО (при технической реализации)/ЕПГУ.

Заявитель может записаться на прием для подачи заявления о предоставлении услуги следующими способами:

1) посредством ПГУ ЛО/ЕПГУ - в Администрацию, МФЦ;

2) посредством сайта ОМСУ, МФЦ (при технической реализации) - в Администрацию, МФЦ;

3) по телефону - в Администрацию, МФЦ.

Для записи заявитель выбирает любую свободную для приема дату и время в пределах установленного в Администрации или МФЦ графика приема заявителей».

1.3 Пункт 2.3 раздела 2 изложить в следующей редакции:

«2.3. Результатом предоставления муниципальной услуги является:

решение о предварительном согласовании предоставления земельного участка, на котором расположен жилой дом (с приложением схемы расположения земельного участка - в случае если испрашиваемый земельный участок предстоит образовать в соответствии со схемой расположения земельного участка) –

(приложение 2 к настоящему административному регламенту);

решение об отказе в предоставлении муниципальной услуги (приложение 4 к настоящему административному регламенту).

Результат предоставления муниципальной услуги предоставляется (в соответствии со способом, указанным заявителем при подаче заявления и документов):

1) при личной явке:

в Администрации;

в филиалах, отделах, удаленных рабочих местах ГБУ ЛО «МФЦ»;

2) без личной явки:

почтовым отправлением;

в электронной форме через личный кабинет заявителя на ПГУ ЛО (при технической реализации) / ЕПГУ.

При получении результатов предоставления муниципальной услуги в отношении несовершеннолетнего законным представителем несовершеннолетнего, являющимся заявителем, реализация права на получение результатов предоставления муниципальной услуги в отношении несовершеннолетнего, оформленных в форме документа на бумажном носителе, может осуществляться законным представителем несовершеннолетнего, не являющимся заявителем. В этом случае заявитель, являющийся законным представителем несовершеннолетнего, в момент подачи заявления о предоставлении муниципальной услуги указывает фамилию, имя, отчество (при наличии), сведения о документе, удостоверяющем личность другого законного представителя несовершеннолетнего, уполномоченного на получение результатов предоставления соответствующей услуги в отношении несовершеннолетнего.

Результаты предоставления муниципальной услуги в отношении несовершеннолетнего, оформленные в форме документа на бумажном носителе, не могут быть предоставлены другому законному представителю несовершеннолетнего в случае, если заявитель в момент подачи заявления о предоставлении муниципальной услуги выразил письменно желание получить запрашиваемые результаты предоставления муниципальной услуги в отношении несовершеннолетнего лично.

Предоставление результатов муниципальной услуги в отношении несовершеннолетнего, оформленных в форме документа на бумажном носителе, законному представителю несовершеннолетнего, не являющемуся заявителем, осуществляется способом, указанным в заявлении, в сроки, предусмотренные пунктом 3.1.1 настоящего административного регламента, с учетом требования, предусмотренного частью 3 статьи 5 Федерального закона от 27.07.2010 № 210-ФЗ «Об организации предоставления государственных и муниципальных услуг».

1.4. Приложение 1 к административному регламенту изложить в новой редакции согласно Приложению к настоящему постановлению.

2. Обеспечить официальное опубликование настоящего постановления.

3. Контроль за исполнением постановления оставляю за собой

Глава администрации М.И. Носов

В администрацию Фёдоровского городского поселения Тосненского муниципального района Ленинградской области

от \_\_\_\_\_

(Ф.И.О, место жительства, реквизиты документа, удостоверяющего личность заявителя, телефон, почтовый адрес, адрес электронной почты)

#### ЗАЯВЛЕНИЕ

о предварительном согласовании предоставления земельного участка, на котором расположен жилой дом

На основании ст. 39.15 Земельного кодекса Российской Федерации и ст. 3.8 Федерального закона от 25.10.2001 № 137-ФЗ «О введении в действие Земельного кодекса Российской Федерации» прошу предварительно согласовать предоставление в собственность бесплатно без проведения торгов земельного участка, на котором расположен жилой дом, возведенный до 14 мая 1998 года в целях

(цель использования земельного участка)

Кадастровый номер земельного участка или кадастровые номера земельных участков \_\_\_\_\_

(указывается, в случае если границы земельного участка подлежат уточнению в соответствии с Федеральным законом от 13.07.2015 N 218-ФЗ «О государственной регистрации недвижимости», а также если сведения о земельных участках, из которых в соответствии с проектом межевания территории, со схемой расположения земельного участка или с проектной документацией лесных участков предусмотрено образование испрашиваемого земельного участка, внесены в Единый государственный реестр недвижимости)

Реквизиты решения об изъятии земельного участка для государственных или муниципальных нужд в случае, если земельный участок предоставляется взамен земельного участка, изымаемого для государственных или муниципальных нужд: \_\_\_\_\_

Реквизиты решения об утверждении документа территориального планирования и (или) проекта планировки территории в случае, если земельный участок предоставляется для размещения объектов, предусмотренных этим документом и (или) этим проектом: \_\_\_\_\_

На земельном участке имеется объект недвижимости:

Наименование объекта, кадастровый номер объекта \_\_\_\_\_

Основание возникновения права собственности на объект недвижимости: \_\_\_\_\_

Настоящим подтверждаю, что жилой дом возведен до 14 мая 1998 года.

Приложение к заявлению:

Результат рассмотрения заявления прошу:


выдать на руки в Администрации

выдать на руки в МФЦ, расположенном по адресу: \_\_\_\_\_

направить по почте по адресу: \_\_\_\_\_

направить в электронной форме в личный кабинет на ПГУ ЛО (при технической реализации)/ЕПГУ

«\_\_» \_\_\_\_\_ 20\_\_ год

(подпись заявителя) Ф.И.О. заявителя \_\_\_\_\_

**ФЁДОРОВСКОЕ ГОРОДСКОЕ ПОСЕЛЕНИЕ ТОСНЕНСКОГО МУНИЦИПАЛЬНОГО РАЙОНА ЛЕНИНГРАДСКОЙ ОБЛАСТИ**  
**АДМИНИСТРАЦИЯ**  
**ПОСТАНОВЛЕНИЕ**

31.10.2024 № 871

О внесении изменений в Административный регламент «Предоставление гражданину в собственность бесплатно либо в аренду земельного участка, находящегося в муниципальной собственности (государственная собственность на который не разграничена), на котором расположен жилой дом, возведенный до 14 мая 1998 года», утвержденный постановлением администрации Фёдоровского городского поселения Тосненского муниципального района Ленинградской области от 15.09.2023 № 594 (с учетом изменений от 29.02.2024 № 154, от 05.08.2024 № 546)

В соответствии с Земельным кодексом Российской Федерации, Федеральным законом от 27.07.2010 № 210-ФЗ «Об организации предоставления государственных и муниципальных услуг», Федеральным законом от 06.10.2003 № 131-ФЗ «Об общих принципах организации местного самоуправления в Российской Федерации», Уставом Фёдоровского городского поселения Тосненского муниципального района Ленинградской области, администрация Фёдоровского городского поселения Тосненского муниципального района Ленинградской области

#### ПОСТАНОВЛЯЕТ:

1. Внести в Административный регламент «Предоставление гражданину в собственность бесплатно либо в аренду земельного участка, находящегося в муниципальной собственности (государственная собственность на который не разграничена), на котором расположен жилой дом, возведенный до 14 мая 1998 года», утвержденный постановлением администрации Фёдоровского городского поселения Тосненского муниципального района Ленинградской области от 15.09.2023 № 594 (с учетом изменений от 29.02.2024 № 154, от 05.08.2024 № 546), следующие изменения:

1.1. Пункт 1.2.2 раздела 1 изложить в следующей редакции:

«1.2.2. Наследник гражданина, указанного в пункте 1.2.1 настоящего административного регламента.

Представлять интересы заявителя имеют право: законные представители (родители, усыновители, опекуны) несовершеннолетних в возрасте до 14 лет, опекуны недееспособных граждан либо представители, действующие в силу полномочий, основанных на доверенности.

В качестве уполномоченного представителя заявителя может быть лицо, указанное в части 2 статьи 5 Федерального закона от 27.07.2010 № 210-ФЗ «Об организации предоставления государственных и муниципальных услуг».

1.2. Пункт 2.2 раздела 2 изложить в следующей редакции:

«2.2. Муниципальную услугу предоставляют:

Администрация Фёдоровского городского поселения Тосненского муниципального района Ленинградской области.

В предоставлении муниципальной услуги участвуют:

органы Федеральной службы государственной регистрации, кадастра и картографии;

БУ ЛО «МФЦ».

Заявление на получение муниципальной услуги с комплектом документов принимается:

1) при личной явке:

в филиалах, отделах, удаленных рабочих местах ГБУ ЛО «МФЦ»;

2) без личной явки:

почтовым отправлением в Администрацию;

в электронной форме через личный кабинет заявителя на ПГУ ЛО (при технической реализации)/ЕПГУ.

Заявитель может записаться на прием для подачи заявления о предоставлении услуги следующими способами:

1) посредством ПГУ ЛО/ЕПГУ - МФЦ;

2) посредством сайта МФЦ (при технической реализации) – в МФЦ;

3) по телефону - в МФЦ.

Для записи заявитель выбирает любую свободную для приема дату и время в пределах установленного в МФЦ графика приема заявителей».

1.3. Пункт 2.3 раздела 2 изложить в следующей редакции:

«2.3. Результатом предоставления муниципальной услуги является:

решение о предоставлении земельного участка, на котором расположен жилой дом (приложение 2 к настоящему административному регламенту);

решение об отказе в предоставлении муниципальной услуги (приложение 4 к настоящему административному регламенту).

подготовка договора аренды земельного участка, на котором расположен жилой дом, по форме, утвержденной нормативным правовым актом Администрации;

Результат предоставления муниципальной услуги предоставляется (в соответствии со способом, указанным заявителем при подаче заявления и документов):

1) при личной явке:

в филиалах, отделах, удаленных рабочих местах ГБУ ЛО «МФЦ»;

2) без личной явки:

почтовым отправлением;

в электронной форме через личный кабинет заявителя на ПГУ ЛО (при технической реализации)/ЕПГУ.

При получении результатов предоставления муниципальной услуги в отношении несовершеннолетнего законным представителем несовершеннолетнего, являющимся заявителем, реализация права на получение результатов предоставления муниципальной услуги в отношении несовершеннолетнего, оформленных в форме документа на бумажном носителе, может осуществляться законным представителем несовершеннолетнего, не являющимся заявителем. В этом случае заявитель, являющийся законным представителем несовершеннолетнего, в момент подачи заявления о предоставлении муниципальной услуги указывает фамилию, имя, отчество (при наличии), сведения о документе, удостоверяющем личность другого законного представителя несовершеннолетнего, уполномоченного на получение результатов предоставления соответствующей услуги в отношении несовершеннолетнего.

Результаты предоставления муниципальной услуги в отношении несовершеннолетнего, оформленные в форме документа на бумажном носителе, не могут быть предоставлены другому законному представителю несовершеннолетнего в случае, если заявитель в момент подачи заявления о предоставлении муниципальной услуги выразил письменно желание получить запрашиваемые результаты предоставления муниципальной услуги в отношении несовершеннолетнего лично.

Предоставление результатов муниципальной услуги в отношении несовершеннолетнего, оформленных в форме документа на бумажном носителе, законному представителю несовершеннолетнего, не являющемуся заявителем, осуществляется способом, указанным в заявлении, в сроки, предусмотренные пунктом 3.1.1 настоящего административного регламента, с учетом требования, предусмотренного частью 3 статьи 5 Федерального закона от 27.07.2010 № 210-ФЗ «Об организации предоставления государственных и муниципальных услуг».

1.4. Приложение 1 к административному регламенту изложить в новой редакции согласно Приложению к настоящему постановлению.

2. Обеспечить официальное обнародование настоящего постановления.

3. Контроль за исполнением постановления оставляю за собой

Глава администрации М.И. Носов

Приложение  
Приложение 1

В администрацию Фёдоровского городского поселения Тосненского муниципального района Ленинградской области

от \_\_\_\_\_

\_\_\_\_\_

(Ф.И.О, место жительства, реквизиты документа, удостоверяющего личность заявителя, телефон, почтовый адрес, адрес электронной почты)

#### ЗАЯВЛЕНИЕ

о предоставлении земельного участка, на котором расположен жилой дом

На основании ст. 3.8 Федерального закона от 25.10.2001 № 137-ФЗ «О введении в действие Земельного кодекса Российской Федерации» прошу предоставить в собственность бесплатно без проведения торгов земельный участок с кадастровым номером: \_\_\_\_\_,

(кадастровый номер испрашиваемого земельного участка, адрес местоположения)

на котором расположен жилой дом, возведенный до 14 мая 1998 года.

в целях \_\_\_\_\_

(цель использования земельного участка)

Реквизиты решения об изъятии земельного участка для государственных или муниципальных нужд в случае, если земельный участок предоставляется взамен земельного участка, изымаемого для государственных или муниципальных нужд: \_\_\_\_\_

Реквизиты решения об утверждении документа территориального планирования и (или) проекта планировки территории в случае, если земельный участок предоставляется для размещения объектов, предусмотренных этим документом и (или) этим проектом: \_\_\_\_\_

Реквизиты решения о предварительном согласовании предоставления земельного участка в случае, если испрашиваемый земельный участок образовывался или его границы уточнялись на основании данного решения: \_\_\_\_\_

На земельном участке имеется объект недвижимости:

Наименование объекта, кадастровый номер объекта \_\_\_\_\_

Основание возникновения права собственности на объект недвижимости: \_\_\_\_\_

Настоящим подтверждаю, что жилой дом возведен до 14 мая 1998 года.

Приложение к заявлению:

Результат рассмотрения заявления прошу:


выдать на руки в МФЦ, расположенном по адресу: \_\_\_\_\_

направить по почте по адресу: \_\_\_\_\_

направить в электронной форме в личный кабинет на ПГУ ЛО (при технической реализации)/ЕПГУ

«\_\_» \_\_\_\_\_ 20\_\_ год

(подпись заявителя) \_\_\_\_\_ Ф.И.О. заявителя

**ФЕДОРОВСКОЕ ГОРОДСКОЕ ПОСЕЛЕНИЕ ТОСНЕНСКОГО МУНИЦИПАЛЬНОГО РАЙОНА ЛЕНИНГРАДСКОЙ ОБЛАСТИ**  
**АДМИНИСТРАЦИЯ**  
**ПОСТАНОВЛЕНИЕ**

31.10.2024 № 872

О внесении изменений в Административный регламент «Предоставление информации о форме собственности на недвижимое и движимое имущество, земельные участки, находящиеся в собственности муниципального образования, включая предоставление информации об объектах недвижимого имущества, находящегося в муниципальной собственности и предназначенных для сдачи в аренду», утвержденный постановлением администрации Федоровского городского поселения Тосненского муниципального района Ленинградской области 15.09.2023 № 590 (с учетом изменений от 01.03.2024 № 156)

В соответствии с Земельным кодексом Российской Федерации, Федеральным законом от 27.07.2010 № 210-ФЗ «Об организации предоставления государственных и муниципальных услуг», Федеральным законом от 06.10.2003 № 131-ФЗ «Об общих принципах организации местного самоуправления в Российской Федерации», Уставом Федоровского городского поселения Тосненского муниципального района Ленинградской области, администрация Федоровского городского поселения Тосненского муниципального района Ленинградской области

**ПОСТАНОВЛЯЕТ:**

1. Внести в Административный регламент «Предоставление информации о форме собственности на недвижимое и движимое имущество, земельные участки, находящиеся в собственности муниципального образования, включая предоставление информации об объектах недвижимого имущества, находящегося в муниципальной собственности и предназначенных для сдачи в аренду» на территории Федоровского городского поселения Тосненского муниципального района Ленинградской области», утвержденный постановлением администрации Федоровского городского поселения Тосненского муниципального района Ленинградской области 15.09.2023 № 590 (с учетом изменений от 01.03.2024 № 156), следующие изменения:

1.1. Пункт 1.2 раздела 1 изложить в следующей редакции:

«1.2. Заявителями, имеющими право на получение муниципальной услуги (далее – заявитель), являются:

- физические лица;  
 - юридические лица (за исключением государственных органов и их территориальных органов, органов государственных внебюджетных фондов и их территориальных органов, органов местного самоуправления);

- индивидуальные предприниматели.

Представлять интересы заявителя имеют право:

от имени физических лиц:

- законные представители (родители, усыновители, опекуны) несовершеннолетних в возрасте до 14 лет;

- опекуны недееспособных граждан;

- представители, действующие в силу полномочий, основанных на доверенности или договоре;

от имени юридических лиц:

- лица, действующие в соответствии с законом или учредительными документами от имени юридического лица без доверенности;

- представители юридических лиц в силу полномочий на основании доверенности или договора;

- от имени индивидуальных предпринимателей;

- представители индивидуальных предпринимателей в силу полномочий на основании доверенности или договора.

В качестве уполномоченного представителя заявителя может быть лицо, указанное в части 2 статьи 5 Федерального закона от 27.07.2010 № 210-ФЗ «Об организации предоставления государственных и муниципальных услуг».

1.2. Пункт 2.2 раздела 2 изложить в следующей редакции:

«2.2. Муниципальную услугу предоставляет: ОМСУ.

В предоставлении муниципальной услуги участвует ГБУ ЛО «МФЦ».

Заявление на получение муниципальной услуги с комплектом документов принимается:

1) при личной явке:

в филиалах, отделах, удаленных рабочих местах ГБУ ЛО «МФЦ»;

2) без личной явки:

почтовым отправлением в ОМСУ;

в электронной форме через личный кабинет заявителя на ПГУ ЛО (при технической реализации)/ЕПГУ;

в электронной форме через сайт ОМСУ (при технической реализации).

Заявитель имеет право записаться на прием для подачи заявления о предоставлении услуги следующими способами:

1) посредством ПГУ ЛО/ЕПГУ - в МФЦ (при технической реализации);

2) по телефону - в МФЦ;

Для записи заявитель выбирает любую свободную для приема дату и время в пределах установленного в МФЦ графика приема заявителей.».

1.3. Пункт 2.2.2 раздела 2 изложить в следующей редакции:

«2.2.2. При предоставлении муниципальной услуги в электронной форме идентификация и аутентификация могут осуществляться посредством:

1) единой системы идентификации и аутентификации или иных государственных информационных систем, если такие государственные информационные системы в установленном Правительством Российской Федерации порядке обеспечивают взаимодействие с единой системой идентификации и аутентификации, при условии совпадения сведений о физическом лице в указанных информационных системах;

2) единой системы идентификации и аутентификации и единой информационной системы персональных данных, обеспечивающей обработку, включая сбор и хранение, биометрических персональных данных, их проверку и передачу информации о степени их соответствия предоставленным биометрическим персональным данным физического лица.

При получении результатов предоставления муниципальной услуги в отношении несовершеннолетнего законным представителем несовершеннолетнего, являющимся заявителем, реализация права на получение результатов предоставления муниципальной услуги в отношении несовершеннолетнего, оформленных в форме документа на бумажном носителе, может осуществляться законным представителем несовершеннолетнего, не являющимся заявителем. В этом случае заявитель, являющийся законным представителем несовершеннолетнего, в момент подачи заявления о предоставлении муниципальной услуги указывает фамилию, имя, отчество (при наличии), сведения о документе, удостоверяющем личность другого законного представителя несовершеннолетнего, уполномоченного на получение результатов предоставления соответствующей услуги в отношении несовершеннолетнего.

Результаты предоставления муниципальной услуги в отношении несовершеннолетнего, оформленные в форме документа на бумажном носителе, не могут быть предоставлены другому законному представителю несовершеннолетнего в случае, если заявитель в момент подачи заявления о предоставлении муниципальной услуги выразил письменно желание получить запрашиваемые результаты предоставления муниципальной услуги в отношении несовершеннолетнего лично.

Предоставление результатов муниципальной услуги в отношении несовершеннолетнего, оформленных в форме документа на бумажном носителе, законному представителю несовершеннолетнего, не являющемуся заявителем, осуществляется способом, указанным в заявлении, в сроки, предусмотренные пунктом 3.1.1 настоящего административного регламента, с учетом требования, предусмотренного частью 3 статьи 5 Федерального закона от 27.07.2010 № 210-ФЗ «Об организации предоставления государственных и муниципальных услуг».

1.4. Пункт 2.3 раздела 2 изложить в следующей редакции:

«2.3. Результатом предоставления муниципальной услуги является:

- письмо (справка) о наличии (отсутствии) информации о форме собственности на недвижимое и движимое имущество, земельные участки, находящиеся в собственности муниципального образования, включая информацию об объектах недвижимого имущества, находящихся в муниципальной собственности и предназначенных для сдачи в аренду;

- уведомление об отказе в предоставлении муниципальной услуги.

Результат предоставления муниципальной услуги предоставляется (в соответствии со способом, указанным заявителем при подаче заявления и документов):

1) при личной явке:

в филиалах, отделах, удаленных рабочих местах ГБУ ЛО «МФЦ»;

2) без личной явки:

почтовым отправлением;

на адрес электронной почты;

в электронной форме через личный кабинет заявителя на ПГУ ЛО (при технической реализации)/ЕПГУ;

в электронной форме через сайт ОМСУ (при технической реализации)».

- 1.5. Приложение № 1 к административному регламенту изложить в новой редакции согласно Приложению 1 к настоящему постановлению.
- 1.6. Приложение № 2 к административному регламенту изложить в новой редакции согласно Приложению 2 к настоящему постановлению.
2. Обеспечить официальное опубликование настоящего постановления.
3. Контроль за исполнением постановления оставляю за собой

Глава администрации М.И. Носов

**ПРИЛОЖЕНИЕ 1**

Приложение № 1  
к Административному регламенту

Бланк заявления

В администрацию Фёдоровского городского поселения Тосненского муниципального района Ленинградской области

от \_\_\_\_\_

наименование и местонахождение

юридического лица

ОГРН, ИНН, почтовый адрес

адрес электронной почты

Телефон \_\_\_\_\_

**Заявление**

о предоставлении информации о форме собственности на недвижимое и движимое имущество, земельные участки, находящиеся в муниципальной собственности, включая: предоставление информации об объектах недвижимого имущества, находящихся в муниципальной собственности и предназначенных для сдачи в аренду

\_\_\_\_\_

(дата)

\_\_\_\_\_

(подпись)

Результат рассмотрения заявления прошу:

<input type="checkbox"/>	выдать на руки в МФЦ (указать адрес) _____
<input type="checkbox"/>	направить по почте _____
<input type="checkbox"/>	направить в электронной форме в личный кабинет на ПГУ ЛО (при технической реализации)/ЕПГУ/сайт ОМСУ
<input type="checkbox"/>	направить по почте (указать адрес) _____

Приложение № 2  
к Административному регламенту

В администрацию Фёдоровского городского поселения Тосненского муниципального района Ленинградской области

от \_\_\_\_\_

(фамилия, имя, отчество гражданина)

«\_\_» \_\_\_\_\_ года рождения

(документ, удостоверяющий личность)

серия \_\_\_\_\_ N \_\_\_\_\_ выдан

«\_\_» \_\_\_\_\_ года,

адрес постоянного места жительства

адрес преимущественного пребывания

Телефон \_\_\_\_\_

**Заявление**

о предоставлении информации о форме собственности на недвижимое и движимое имущество, земельные участки, находящиеся в муниципальной собственности, включая: предоставление информации об объектах недвижимого имущества, находящихся в муниципальной собственности и предназначенных для сдачи в аренду

Сведения о физическом лице, запрашивающем информацию		
Фамилия		
Имя		
Отчество		
Документ, удостоверяющий личность	серия	номер
	выдан	
	дата выдачи	
Сведения о регистрации физического лица по месту жительства		
Область		

Район			
Населенный пункт			
Улица			
Дом		корпус	
Почтовый адрес для направления информации			
Почтовый индекс			
Область			
Район			
Населенный пункт			
Улица			
Дом		корпус	
Контактный телефон:			
Сведения о форме собственности на недвижимое и движимое имущество, земельные участки, находящиеся в муниципальной собственности, включая: предоставление информации об объектах недвижимого имущества, находящихся в муниципальной собственности и предназначенных для сдачи в аренду, информация по которому запрашивается (заполняется заявителем по желанию)			
Вид			
Наименование			
Кадастровый (условный) номер			
Местонахождение (адрес)			
Область			
Район			
Населенный пункт			
Улица			
Дом			
Корпус			
Литера			
Помещение			
Иное описание местоположения			
Цель получения информации			

Результат рассмотрения заявления прошу:

<input type="checkbox"/>	выдать на руки в МФЦ (указать адрес) _____
<input type="checkbox"/>	направить по почте
<input type="checkbox"/>	направить в электронной форме в личный кабинет на ПГУ ЛО (при технической реализации)/ЕПГУ/сайт ОМСУ
<input type="checkbox"/>	направить по почте (указать адрес) _____

“ \_\_\_\_ ” \_\_\_\_\_ 20 \_\_\_\_ г. \_\_\_\_\_  
Дата подачи заявления (собственноручная подпись физического лица)

**ФЁДОРОВСКОЕ ГОРОДСКОЕ ПОСЕЛЕНИЕ ТОСНЕНСКОГО МУНИЦИПАЛЬНОГО РАЙОНА ЛЕНИНГРАДСКОЙ ОБЛАСТИ**  
**АДМИНИСТРАЦИЯ**

**«Извещение о возможности предоставления земельных участков»**

Администрация Фёдоровского городского поселения Тосненского муниципального района Ленинградской области в соответствии со статьей 39.18 Земельного кодекса РФ, п. 2 ст. 3.3 Федерального закона от 25.10.2001 № 137-ФЗ «О введении в действие Земельного кодекса РФ» извещает о возможности предоставления в аренду сроком на 20 лет земельных участков:

-2500 кв. метров, для индивидуального жилищного строительства, расположенного в кадастровом квартале № 47:26:0108001, описание местоположения: Российская Федерация, Ленинградская область, Тосненский муниципальный район, Фёдоровское городское поселение, г.п. Фёдоровское, Заречный проезд, земельный участок 9 (категория земель – земли населенных пунктов, территориальная зона – зона застройки индивидуальными жилыми домами (до 3-х этажей) (Ж-2);

- 2500 кв. метров, для индивидуального жилищного строительства, расположенного в кадастровом квартале № 47:26:0108001, описание местоположения: Российская Федерация, Ленинградская область, Тосненский муниципальный район, Фёдоровское городское поселение, г.п. Фёдоровское, Заречный проезд, земельный участок 5 (категория земель – земли населенных пунктов, территориальная зона – зона застройки индивидуальными жилыми домами (до 3-х этажей) (Ж-2);

- 5000 кв. метров, для ведения личного подсобного хозяйства, расположенного в кадастровом квартале № 47:26:0108001, описание местоположения: Российская Федерация, Ленинградская область, Тосненский муниципальный район, Фёдоровское городское поселение, г.п. Фёдоровское, Заречный проезд, земельный участок 10 (категория земель – земли населенных пунктов, территориальная зона – зона застройки индивидуальными жилыми домами (до 3-х этажей) (Ж-2);

- 5000 кв. метров, для ведения личного подсобного хозяйства, расположенного в кадастровом квартале № 47:26:0108001, описание местоположения: Российская Федерация, Ленинградская область, Тосненский муниципальный район, Фёдоровское городское поселение, г.п. Фёдоровское, Заречный проезд, земельный участок 11 (категория земель – земли населенных пунктов, территориальная зона – зона застройки индивидуальными жилыми домами (до 3-х этажей) (Ж-2);

- 5000 кв. метров, для ведения личного подсобного хозяйства, расположенного в кадастровом квартале № 47:26:0108001, описание местоположения: Российская Федерация, Ленинградская область, Тосненский муниципальный район, Фёдоровское городское поселение, г.п. Фёдоровское, Заречный проезд, земельный участок 12 (категория земель – земли населенных пунктов, территориальная зона – зона застройки индивидуальными жилыми домами (до 3-х этажей) (Ж-2);

- 4940 кв. метров, для ведения личного подсобного хозяйства, расположенного в кадастровом квартале № 47:26:0108001, описание местоположения: Российская Федерация, Ленинградская область, Тосненский муниципальный район, Фёдоровское городское поселение, г.п. Фёдоровское, Заречный проезд, земельный участок 8 (категория земель – земли населенных пунктов, территориальная зона – зона застройки индивидуальными жилыми домами (до 3-х этажей) (Ж-2);

- 5000 кв. метров, для ведения личного подсобного хозяйства, расположенного в кадастровом квартале № 47:26:0108001, описание местоположения: Российская Федерация, Ленинградская область, Тосненский муниципальный район, Фёдоровское городское поселение, г.п. Фёдоровское, Заречный проезд, земельный участок 26 (категория земель – земли населенных пунктов, территориальная зона – зона застройки индивидуальными жилыми домами (до 3-х этажей) (Ж-2);

- 2500 кв. метров, для индивидуального жилищного строительства, расположенного в кадастровом квартале № 47:26:0108001, описание местоположения: Российская Федерация, Ленинградская область, Тосненский муниципальный район, Фёдоровское городское поселение, г.п. Фёдоровское, Заречный проезд, земельный участок 7 (категория земель – земли населенных пунктов, территориальная зона – зона застройки индивидуальными жилыми домами (до 3-х этажей) (Ж-2);

- 2500 кв. метров, для индивидуального жилищного строительства, расположенного в кадастровом квартале № 47:26:0108001, описание местоположения: Российская Федерация, Ленинградская область, Тосненский муниципальный район, Фёдоровское городское поселение, г.п. Фёдоровское, Заречный проезд, земельный участок 3 (категория земель – земли населенных пунктов, территориальная зона – зона застройки индивидуальными жилыми домами (до 3-х этажей) (Ж-2);

- 2500 кв. метров, для индивидуального жилищного строительства, расположенного в кадастровом квартале № 47:26:0108001, описание местоположения: Российская Федерация, Ленинградская область, Тосненский муниципальный район, Фёдоровское городское поселение, г.п. Фёдоровское, Заречный проезд, земельный участок 1 (категория земель – земли населенных пунктов, территориальная зона – зона застройки индивидуальными жилыми домами (до 3-х этажей) (Ж-2);

- 5000 кв. метров, для ведения личного подсобного хозяйства, расположенного в кадастровом квартале № 47:26:0108001, описание местоположения: Российская Федерация, Ленинградская область, Тосненский муниципальный район, Фёдоровское городское поселение, г.п. Фёдоровское, Заречный проезд, земельный участок 2В (категория земель – земли населенных пунктов, территориальная зона – зона застройки индивидуальными жилыми домами (до 3-х этажей) (Ж-2);

- 5000 кв. метров, для ведения личного подсобного хозяйства, расположенного в кадастровом квартале № 47:26:0108001, описание местоположения: Российская Федерация, Ленинградская область, Тосненский муниципальный район, Фёдоровское городское поселение, г.п. Фёдоровское, Заречный проезд, земельный участок 4 (категория земель – земли населенных пунктов, территориальная зона – зона застройки индивидуальными жилыми домами (до 3-х этажей) (Ж-2);

- 4948 кв. метров, для ведения личного подсобного хозяйства, расположенного в кадастровом квартале № 47:26:0108001, описание местоположения: Российская Федерация, Ленинградская область, Тосненский муниципальный район, Фёдоровское городское поселение, г.п. Фёдоровское, Заречный проезд, земельный участок 2А (категория земель – земли населенных пунктов, территориальная зона – зона застройки индивидуальными жилыми домами (до 3-х этажей) (Ж-2);

- 5000 кв. метров, для ведения личного подсобного хозяйства, расположенного в кадастровом квартале № 47:26:0108001, описание местоположения: Российская Федерация, Ленинградская область, Тосненский муниципальный район, Фёдоровское городское поселение, г.п. Фёдоровское, Заречный проезд, земельный участок 2 (категория земель – земли населенных пунктов, территориальная зона – зона застройки индивидуальными жилыми домами (до 3-х этажей) (Ж-2);

- 5000 кв. метров, для ведения личного подсобного хозяйства, расположенного в кадастровом квартале № 47:26:0108001, описание местоположения: Российская Федерация, Ленинградская область, Тосненский муниципальный район, Фёдоровское городское поселение, г.п. Фёдоровское, Заречный проезд, земельный участок 6 (категория земель – земли населенных пунктов, территориальная зона – зона застройки индивидуальными жилыми домами (до 3-х этажей) (Ж-2).

Ознакомиться со схемами расположения земельных участков, в соответствии с которыми предстоит образовать земельные участки, граждане могут по адресу: Российская Федерация, Ленинградская область, Тосненский муниципальный район, Фёдоровское городское поселение, г.п. Фёдоровское, ул. Шоссейная, д.12А, кабинет № 9 по вторникам с 9.00 до 13.00 и четвергам с 14.00 до 17.00.

Граждане, заинтересованные в предоставлении вышеуказанных земельных участков, в течение тридцати дней соответственно со дня опубликования извещения могут подавать заявления о намерении участвовать в аукционе на право заключения договора аренды земельного участка.

Способы подачи заявления:

- на бумажном носителе лично заявителем в администрацию Фёдоровского городского поселения Тосненского муниципального района Ленинградской области по адресу: Российская Федерация, Ленинградская область, Тосненский муниципальный район, Фёдоровское городское поселение, г.п. Фёдоровское, ул. Шоссейная, д.12А (приемная) по вторникам с 9.00 до 13.00 и четвергам с 14.00 до 17.00;

- заказным почтовым отправлением с уведомлением о вручении по адресу: 187021, Российская Федерация, Ленинградская область, Тосненский муниципальный район, Фёдоровское городское поселение, г.п. Фёдоровское, ул. Шоссейная, д.12А;

- на электронную почту: [adm@fed-mo.ru](mailto:adm@fed-mo.ru)

Окончание приема заявлений 07.12.2024 года в 13.00.»

Приложение: схемы расположения земельных участков на кадастровом плане территории – на 15 земельных участках.

Глава администрации М.И.Носов

**Схема расположения земельного участка или земельных участков на кадастровом  
плане территории**

МСК-47, зона 2

Утверждена

(наименование документа об утверждении, включая наименования

органов государственной власти или органов местного

самоуправления, принявших решение об утверждении схемы

или подписанных соглашений о перераспределении земельных участков)

№ \_\_\_\_\_ ОТ \_\_\_\_\_

47:26:0108001:139

47:26:0108001

47:26-7.83  
(Ж-2)

47:00-6.294  
47:00-6.305  
47:00-6.306  
47:00-6.307

Условный номер земельного участка:

Площадь земельного участка: 2500 кв.м

### Описание характерных точек

No	X	Y
1	403555,12	2225570,88
2	403540,71	2225608,06
3	403520,81	2225659,37
4	403492,74	2225648,78
5	403518,68	2225581,90
1	403555,12	2225570,88

Масштаб 1:2500

### Условные обозначения

- Часть границы, местоположение которой определено при выполнении кадастровых работ
- Характерная точка границы земельного участка

47:26:0108001:2043 - Кадастровый номер земельного участка,  
ОКС  
- Граница ОКС

- Граница ОКС

- Береговая полоса р. Ижора (ширина береговой полосы  
- 20 м - п.6 ст.6 "Водный кодекс Российской Федерации"  
от 03.06.2006 N 74-ФЗ)

- Реестровый номер ЗОУИТ

- Граница Береговой полосы р. Ижора

- Граница населенного пункта

:3Y1

1

- Образующий земельный участок

- Обозначение характерной точки

- Граница земельного участка

- Граница территориальной зоны

47:26-7.83 (Ж-2) - Реестровый номер территориальной зоны и ее кодовое обозначение

47.26.0108001 - Номер кадастрового квартала

- Граница прибрежной защитной полосы р.Ижора  
(ширина прибрежной защитной полосы 50м)

- Граница зоны с особыми условиями





08001-4070

(НАИМЕНОВАНИЕ ДОКУМЕНТА ОБ УТВЕРЖДЕНИИ, ВКЛЮЧАЯ НАИМЕНОВАНИЕ)

органов государственной власти или органов местного

самоуправления, принявших решение об утверждении схемы

ИЛИ ПОДПИСАНИИ СОГЛАШЕНИЯ О ПЕРЕСОДРЕЗЕНИИ ЗЕМЕЛЬНЫХ УЧАСТКОВ

№ \_\_\_\_\_ ОИ \_\_\_\_\_

47:26:0108001:139

47:26:0108001

47:26-7.83  
(Ж-2)

47.00-6.294  
47.00-6.305  
47.00-6.306  
47.00-6.307

поезд

р. Ижора

Условный номер земельного участка:

Площадь земельного участка: 5000 кв.м

### Описание характерных точек

X	Y
---	---

1	403660,51	2225591,44
2	403643,16	2225597,30
3	403636,31	2225641,44
4	403540,71	2225608,06
5	403555,12	2225570,88
6	403572,72	2225565,56
7	403631,50	2225582,89
1	403660,51	2225591,44

Масштаб 1:2500

### Условные обозначения

- Часть границы, местоположение которой определено

при выполнении кадастровых работ

- Характерная точка границы земельного участка

47:26:0108001:2043 - Кадастровый номер земельного участка,  
ОКС

- Граница ОКС

-Граница территориальной зоны

- Береговая полоса р. Изора (ширина береговой полосы  
- 20 м - п.6 ст.6 "Водный кодекс Российской Федерации"  
от 03.06.2006 N 74-ФЗ)

47:26-6 298 - Реестровый номер ЗОУИТ

- Граница кадастрового квартала

- Граница прибрежной защитной полосы р.Ижора  
(ширина прибрежной защитной полосы 50м)

:3Y1

1

- Образующий земельный участок

- Обозначение характерной точки

- Граница земельного участка

- Граница населенного пункта

- Граница зоны с особыми условиями

47:26-7.83 (Ж-2) - Реестровый номер территориальной зоны и ее  
кодовое обозначение

47:26:0108001 - Номер кадастрового квартала

- Граница Береговой полосы р. Ижора

# Схема расположения земельного участка или земельных участков на кадастровом плане территории

МСК-47, зона 2

Утверждена


(подписание документа об утверждении, включая инициальное

органов государственной власти или органов местного

самоуправления, принявших решение об утверждении схемы

или подписавших соглашение о перераспределении земельных участков)

№ \_\_\_\_\_ от \_\_\_\_\_

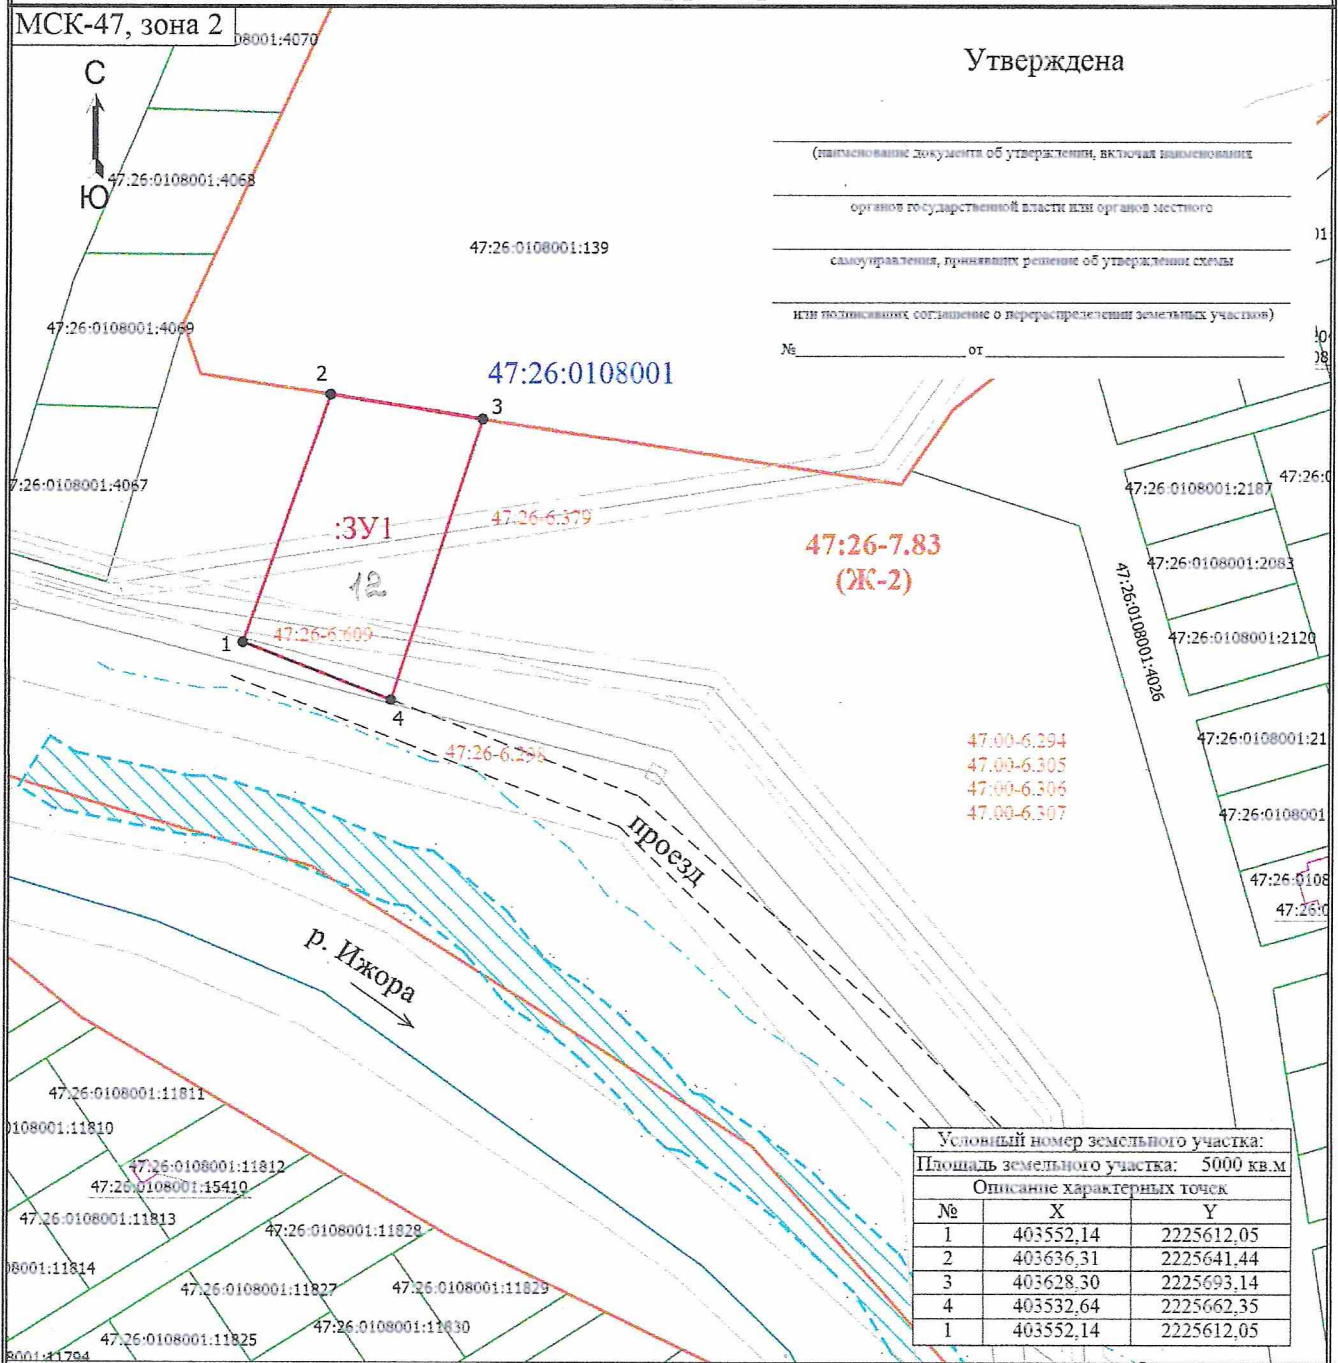

Условный номер земельного участка:		
Площадь земельного участка: 5000 кв.м		
Описание характерных точек		
№	X	Y
1	403552,14	2225612,05
2	403636,31	2225641,44
3	403628,30	2225693,14
4	403532,64	2225662,35
1	403552,14	2225612,05

Условные обозначения

Масштаб 1:2500

- - Часть границы, местоположение которой определено при выполнении кадастровых работ
- - Характерная точка границы земельного участка
- 47:26:0108001:2043** - Кадастровый номер земельного участка, ОКС
- - Граница ОКС
- - Граница территориальной зоны
- ▨ - Береговая полоса р. Ижора (ширина береговой полосы - 20 м - п.6 ст.6 "Водный кодекс Российской Федерации" от 03.06.2006 N 74-ФЗ)
- 47:26-6.298** - Реестровый номер ЗОУИТ
- - Граница кадастрового квартала
- - - - Граница прибрежной защитной полосы р.Ижора (ширина прибрежной защитной полосы 50м)

**:3У1****1****47:26-7.83 (Ж-2)****47:26:0108001**

- Образующий земельный участок
- Обозначение характерной точки
- Граница земельного участка
- Граница населенного пункта
- Граница зоны с особыми условиями
- 47:26-7.83 (Ж-2)** - Реестровый номер территориальной зоны и ее кодовое обозначение
- Номер кадастрового квартала
- Граница Береговой полосы р. Ижора

# Схема расположения земельного участка или земельных участков на кадастровом плане территории

МСК-47, зона 2

Утверждена


(наименование документа об утверждении, включая наименование

органов государственной власти или органов местного

самоуправления, принявших решение об утверждении схемы

или подписавших соглашение о перераспределении земельных участков)

№ \_\_\_\_\_ от \_\_\_\_\_

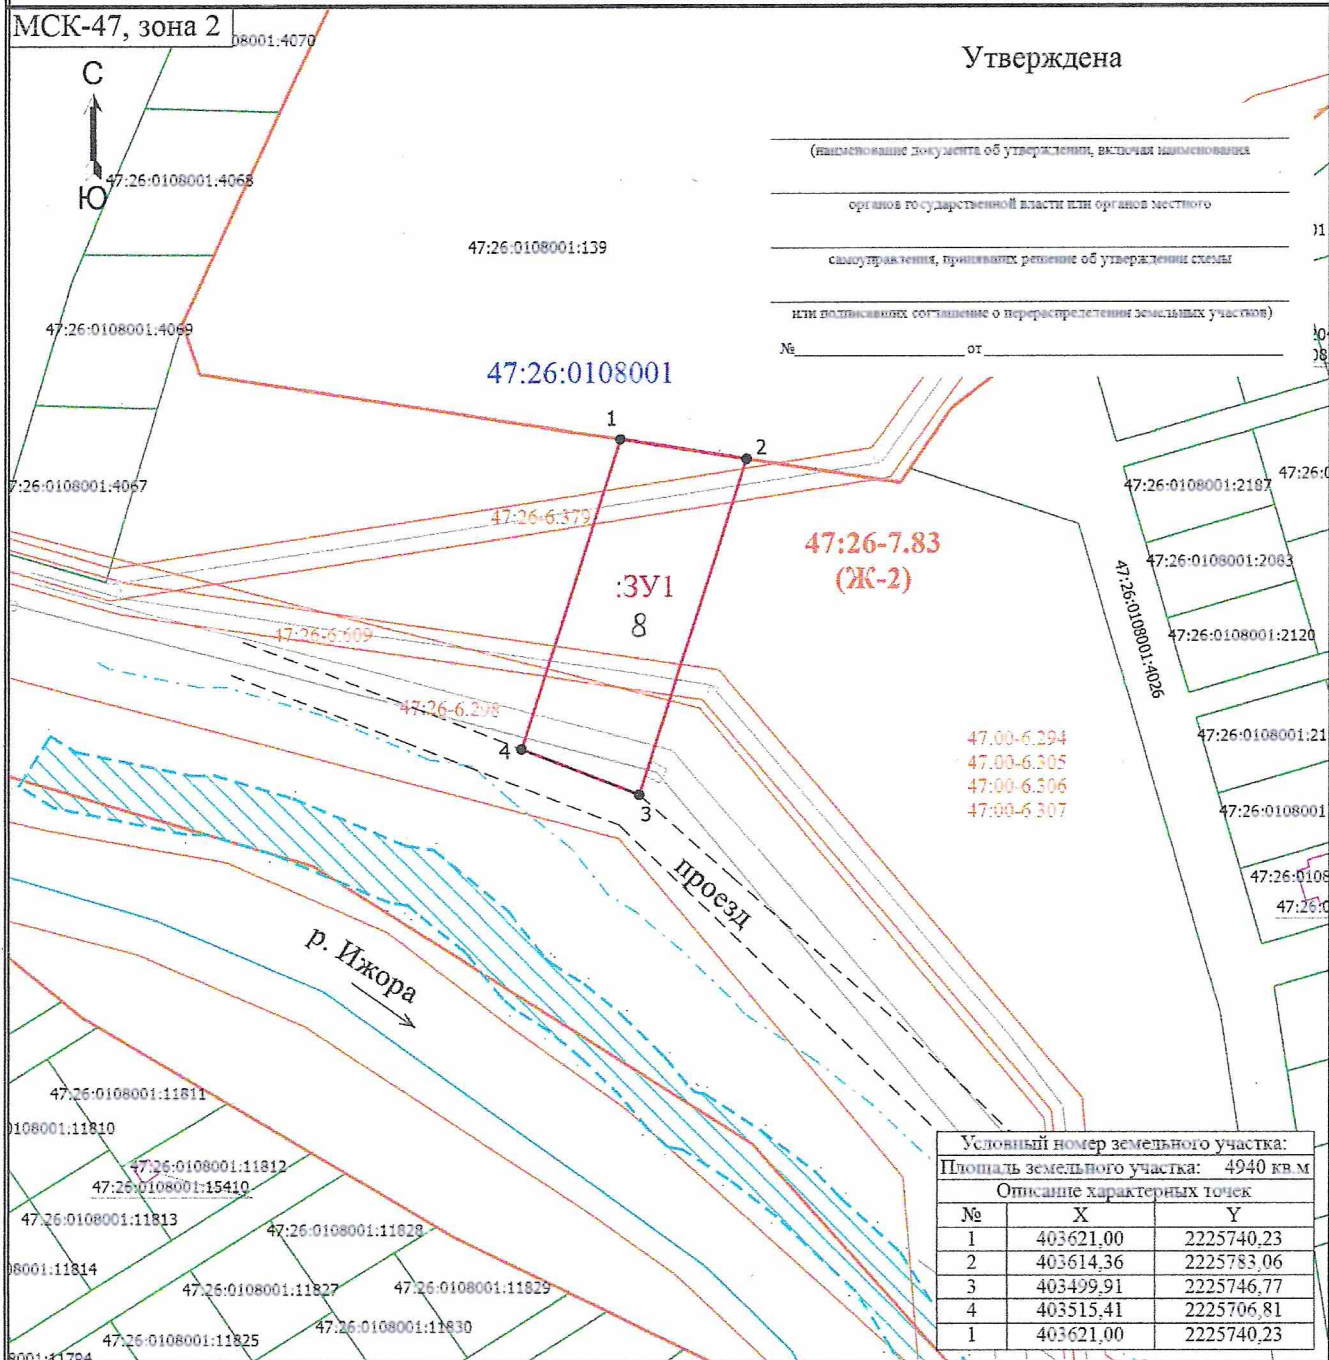

Условный номер земельного участка:		
Площадь земельного участка: 4940 кв.м		
Описание характерных точек		
№	X	Y
1	403621,00	2225740,23
2	403614,36	2225783,06
3	403499,91	2225746,77
4	403515,41	2225706,81
1	403621,00	2225740,23

Масштаб 1:2500

Условные обозначения

- - Часть границы, местоположение которой определено при выполнении кадастровых работ
- - Характерная точка границы земельного участка
- 47:26:0108001:2043** - Кадастровый номер земельного участка, ОКС
- - Граница ОКС
- ▨ - Береговая полоса р. Ижора (ширина береговой полосы - 20 м - п.6 ст.6 "Водный кодекс Российской Федерации" от 03.06.2006 N 74-ФЗ)
- 47:26-6.298 - Реестровый номер ЗОУИТ
- - - - Граница Береговой полосы р. Ижора
- - Граница населенного пункта

:3У1

1

- ▭ - Образованный земельный участок
- 1 - Обозначение характерной точки
- - Граница земельного участка
- - Граница территориальной зоны
- 47:26-7.83 (Ж-2) - Реестровый номер территориальной зоны и ее кодовое обозначение
- 47:26:0108001 - Номер кадастрового квартала
- - - - Граница прибрежной защитной полосы р.Ижора (ширина прибрежной защитной полосы 50м)
- - Граница зоны с особыми условиями

b8001:4070

(НАИМЕНОВАНИЕ ДОКУМЕНТА ОБ УТВЕРЖДЕНИИ, ВКЛЮЧАЯ НАИМЕНОВАНИЕ

Органов государственной власти или органов местного

самоуправления, принявших решение об утверждении схемы

ИЛИ ПОДПИСАВШИХ СОГЛАШЕНИЕ О ПЕРЕРАСПРЕДЕЛЕНИИ ЗЕМЕЛЬНЫХ УЧАСТКОВ)

№ ..... ОТ .....

47:26-0108001:139

47:26:0108001

47:26-7.83  
1 (Ж-2)

:3Y1

25

47:00-6.294  
47:00-6.305  
47:00-6.306  
47:00-6.307

Р. Ижора →

01080	Условный номер земельного участка:		
	Площадь земельного участка: 5000 кв.м		
	Описание характерных точек		
47,2	№	X	Y
	1	403562,37	2225806,45
	2	403535,98	2225809,73
06001	3	403484,75	2225914,59
	4	403520,05	2225793,09
	1	403562,37	2225806,45

Масштаб 1:2500

### Условные обозначения

- Часть границы, местоположение которой определено при выполнении кадастровых работ
- Характерная точка границы земельного участка

47:26:0108001:2043 - Кадастровый номер земельного участка,  
ОКС  
- Граница ОКС

-Граница ОКС

- Береговая полоса р. Ижора (ширина береговой полосы  
- 20 м - п.6 ст.6 "Водный кодекс Российской Федерации"  
от 03.06.2006 N 74-ФЗ)

47:26-6.298

- Граница Береговой полосы р. Ижора

- Граница населенного пункта

:3Y1

1

- Образующий земельный участок

- Обозначение характерной точки

- Граница земельного участка

- Граница территориальной зоны

47:26-7.83 (ЖК-2)

- Реестровый номер территориальной зоны и ее  
кодовое обозначение

47:26:0108001

- Номер кадастрового квартала

- Граница прибрежной защитной полосы р.Ижора  
(ширина прибрежной защитной полосы 50м)

- Граница зоны с особыми условиями

# Схема расположения земельного участка или земельных участков на кадастровом плане территории

МСК-47, зона 2

Утверждена


(наименование документа об утверждении, включая наименование)

органов государственной власти или органов местного

самоуправления, принявших решение об утверждении схемы

или подписавших соглашение о перераспределении земельных участков)

№ \_\_\_\_\_ от \_\_\_\_\_

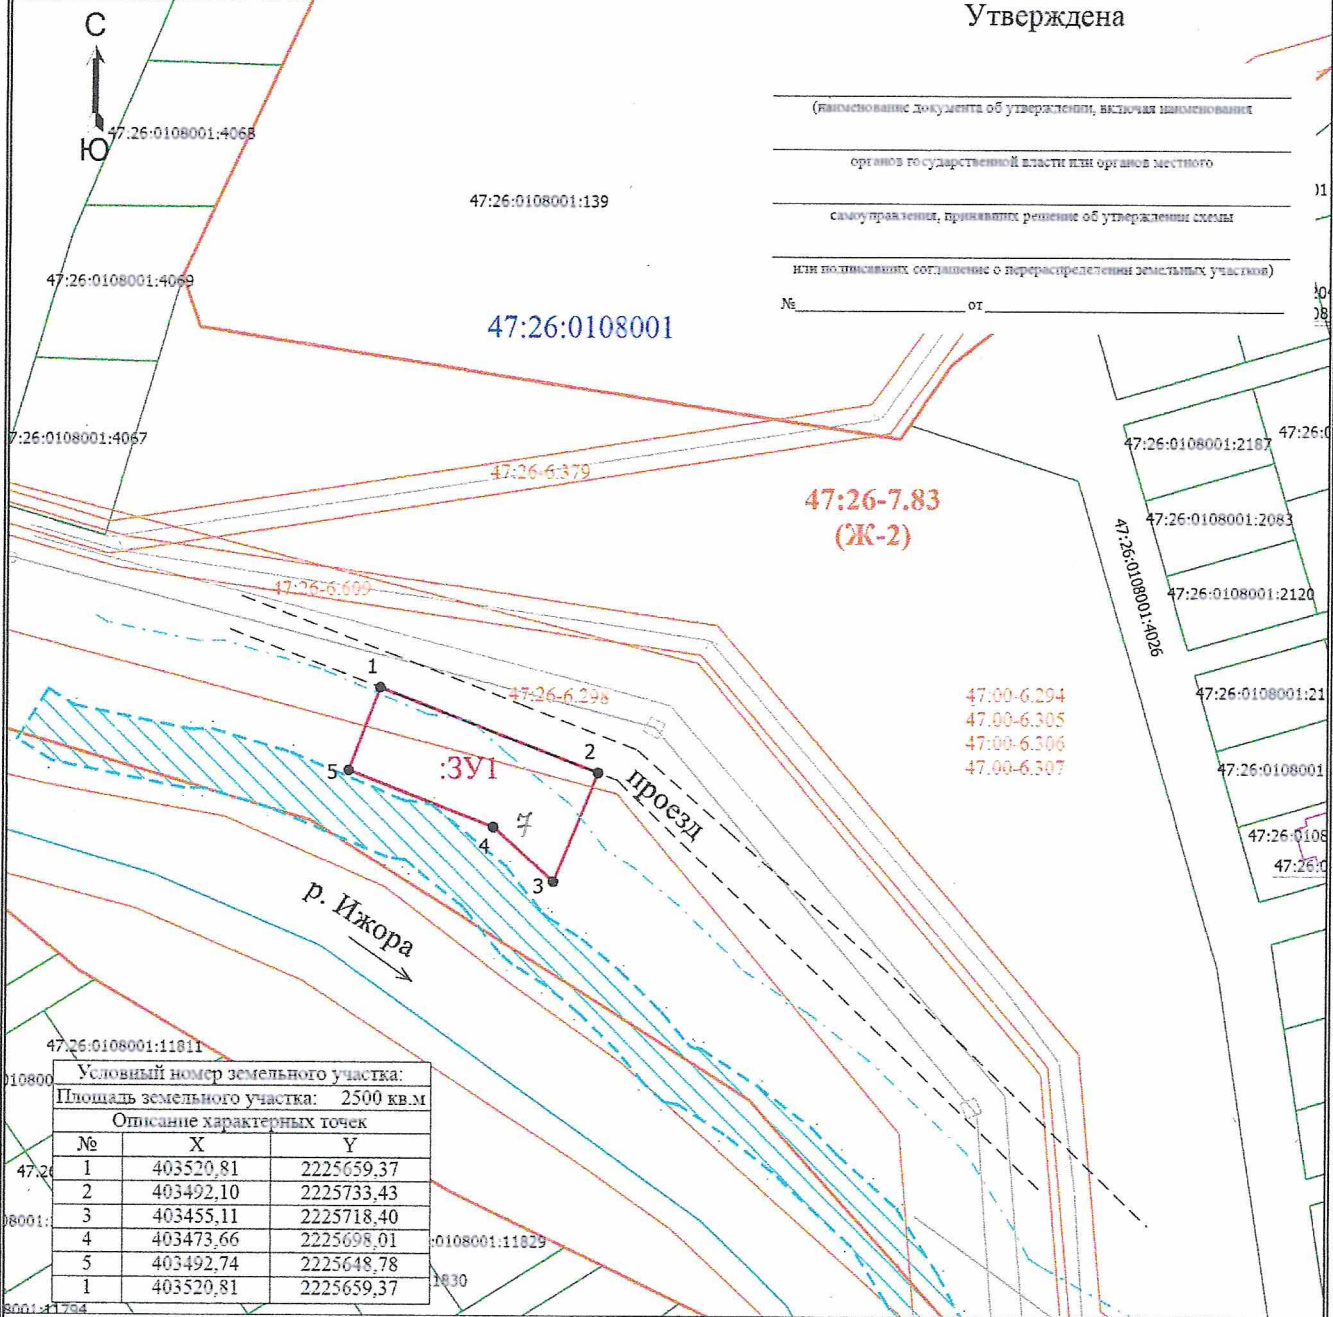

Масштаб 1:2500

## Условные обозначения

- - Часть границы, местоположение которой определено при выполнении кадастровых работ
- - Характерная точка границы земельного участка
- 47:26:0108001:2043 - Кадастровый номер земельного участка, ОКС
- - Граница ОКС
- /// - Береговая полоса р. Ижора (ширина береговой полосы - 20 м - п.6 ст.6 "Водный кодекс Российской Федерации" от 03.06.2006 N 74-ФЗ)
- 47:26-6.298 - Реестровый номер ЗОУИТ
- - - - Граница Береговой полосы р. Ижора
- - Граница населенного пункта

- 3У1 - Образующий земельный участок
- 1 - Обозначение характерной точки
- - Граница земельного участка
- - Граница территориальной зоны
- 47:26-7.83 (Ж-2) - Реестровый номер территориальной зоны и ее кодовое обозначение
- 47:26:0108001 - Номер кадастрового квартала
- - - - Граница прибрежной защитной полосы р.Ижора (ширина прибрежной защитной полосы 50м)
- - Граница зоны с особыми условиями



08001-4070

(наименование документа об утверждении, включая наименование)

Органов государственной власти или органов местного

самоуправления, принявших решение об утверждении схемы

ИЛИ ПОДПИСАВШИХ СОГЛАШЕНИЕ О ПЕРЕСИДЕЛЕНИИ ЗЕМЕЛЬНЫХ УЧАСТКОВ)

No. 01

47:26:0108001:139

47:26:0108001

47:26-7.83  
(Ж-2)

проезд

р. Ижора

Условный номер земельного участка:		
Площадь земельного участка: 2500 кв.м		
Описание характерных точек		
№	X	Y
1	403372,19	2225809,53
2	403399,54	2225834,06
3	403350,94	2225884,01
4	403324,42	2225862,04
1	403372,19	2225809,53

Масштаб 1:2500

### Условные обозначения

- Часть границы, местоположение которой определено при выполнении кадастровых работ
- Характерная точка границы земельного участка

47:26:0108001:2043

- Граница ОКС

- Береговая полоса р. Ижора (ширина береговой полосы  
- 20 м - п.6 ст.6 "Водный кодекс Российской Федерации"  
от 03.06.2006 N 74-ФЗ)

47:26-6.298

Регистрационный номер 303 ИИ

- Граница Береговой полосы р. Ижора

- Граница населенного пункта

:3Y1

- Образующий земельный участок

1

- Обозначение характерной точки

- Граница земельного участка

- Граница территориальной зоны

47:26-7.83 (JK-2)

- Реестровый номер территориальной зоны и ее  
кодированное обозначение

47:26:0108001

- Номер кадастрового квартала

- Граница прибрежной защитной полосы р.Ижора  
(ширина прибрежной защитной полосы 50м)

- Граница зоны с особыми условиями

# Схема расположения земельного участка или земельных участков на кадастровом плане территории

МСК-47, зона 2

Утверждена

(иницирование документа об утверждении, включая иницирование)

органов государственной власти или органов местного

самоуправления, принявших решение об утверждении схемы

или подписанием соглашения о перераспределении земельных участков)

№ \_\_\_\_\_ от \_\_\_\_\_

47:26:0108001:139

47:26:0108001

47:26-6.379

47:26-7.83  
(Ж-2)

:3У1

2В

47:26-6.609

47:26-6.298

47:00-6.294

47:00-6.305

47:00-6.306

47:00-6.307

р. Ижора

проезд

Условный номер земельного участка:		
Площадь земельного участка: 5000 кв.м		
Описание характерных точек		
№	X	Y
1	403562,37	2225806,45
2	403608,47	2225821,01
3	403606,24	2225835,43
4	403610,97	2225838,68
5	403592,26	2225895,99
6	403532,10	2225913,45
1	403562,37	2225806,45

Масштаб 1:2500

Условные обозначения

- Часть границы, местоположение которой определено при выполнении кадастровых работ
- Характерная точка границы земельного участка

47:26:0108001:2043 - Кадастровый номер земельного участка, ОКС

- Граница ОКС

- Береговая полоса р. Ижора (ширина береговой полосы - 20 м - п.6 ст.6 "Водный кодекс Российской Федерации" от 03.06.2006 N 74-ФЗ)

47:26-6.298 - Реестровый номер ЗОУИТ

- Граница Береговой полосы р. Ижора

- Граница населенного пункта

:3У1

- Образующий земельный участок

1

- Обозначение характерной точки

- Граница земельного участка

- Граница территориальной зоны

47:26-7.83 (Ж-2) - Реестровый номер территориальной зоны и ее кодовое обозначение

47:26:0108001 - Номер кадастрового квартала

- Граница прибрежной защитной полосы р.Ижора (ширина прибрежной защитной полосы 50м)

- Граница зоны с особыми условиями

# Схема расположения земельного участка или земельных участков на кадастровом плане территории

МСК-47, зона 2

Утверждена

(наименование документа об утверждении, включая наименование

органов государственной власти или органов местного

самоуправления, принявших решение об утверждении схемы

или полномочных соглашении о перераспределении земельных участков)

№ \_\_\_\_\_ от \_\_\_\_\_

47:26:0108001:139

47:26:0108001

47:26-7.83  
(Ж-2)

47:26-6.379

47:26-6.669

47:26-6.298

47:00-6.294  
47:00-6.305  
47:00-6.306  
47:00-6.307

проезд

р. Ижора

Условный номер земельного участка:		
Площадь земельного участка: 5000 кв.м		
Описание характерных точек		
№	X	Y
1	403520,05	2225793,09
2	403502,41	2225853,82
3	403422,67	2225851,59
4	403422,64	2225834,46
5	403472,26	2225777,99
1	403520,05	2225793,09

Масштаб 1:2500

Условные обозначения

- Часть границы, местоположение которой определено при выполнении кадастровых работ
- Характерная точка границы земельного участка

47:26:0108001:2043

- Кадастровый номер земельного участка, ОКС

- Граница ОКС

- Береговая полоса р. Ижора (ширина береговой полосы - 20 м - п.6 ст.6 "Водный кодекс Российской Федерации" от 03.06.2006 N 74-ФЗ)

47:26-6.298

- Реестровый номер ЗОУИТ

- Граница Береговой полосы р. Ижора

- Граница населенного пункта

:3У1

- Образующий земельный участок

1

- Обозначение характерной точки

- Граница земельного участка

- Граница территориальной зоны

47:26-7.83 (Ж-2)

- Реестровый номер территориальной зоны и ее кодовое обозначение

47:26:0108001

- Номер кадастрового квартала

- Граница прибрежной защитной полосы р.Ижора (ширина прибрежной защитной полосы 50м)

- Граница зоны с особыми условиями

# Схема расположения земельного участка или земельных участков на кадастровом плане территории

МСК-47, зона 2

Утверждена


(подписание документа об утверждении, включая инициализацию)

органов государственной власти или органов местного

самоуправления, принявших решение об утверждении схемы

или полномочных соглашений о перераспределении земельных участков)

№ \_\_\_\_\_ от \_\_\_\_\_

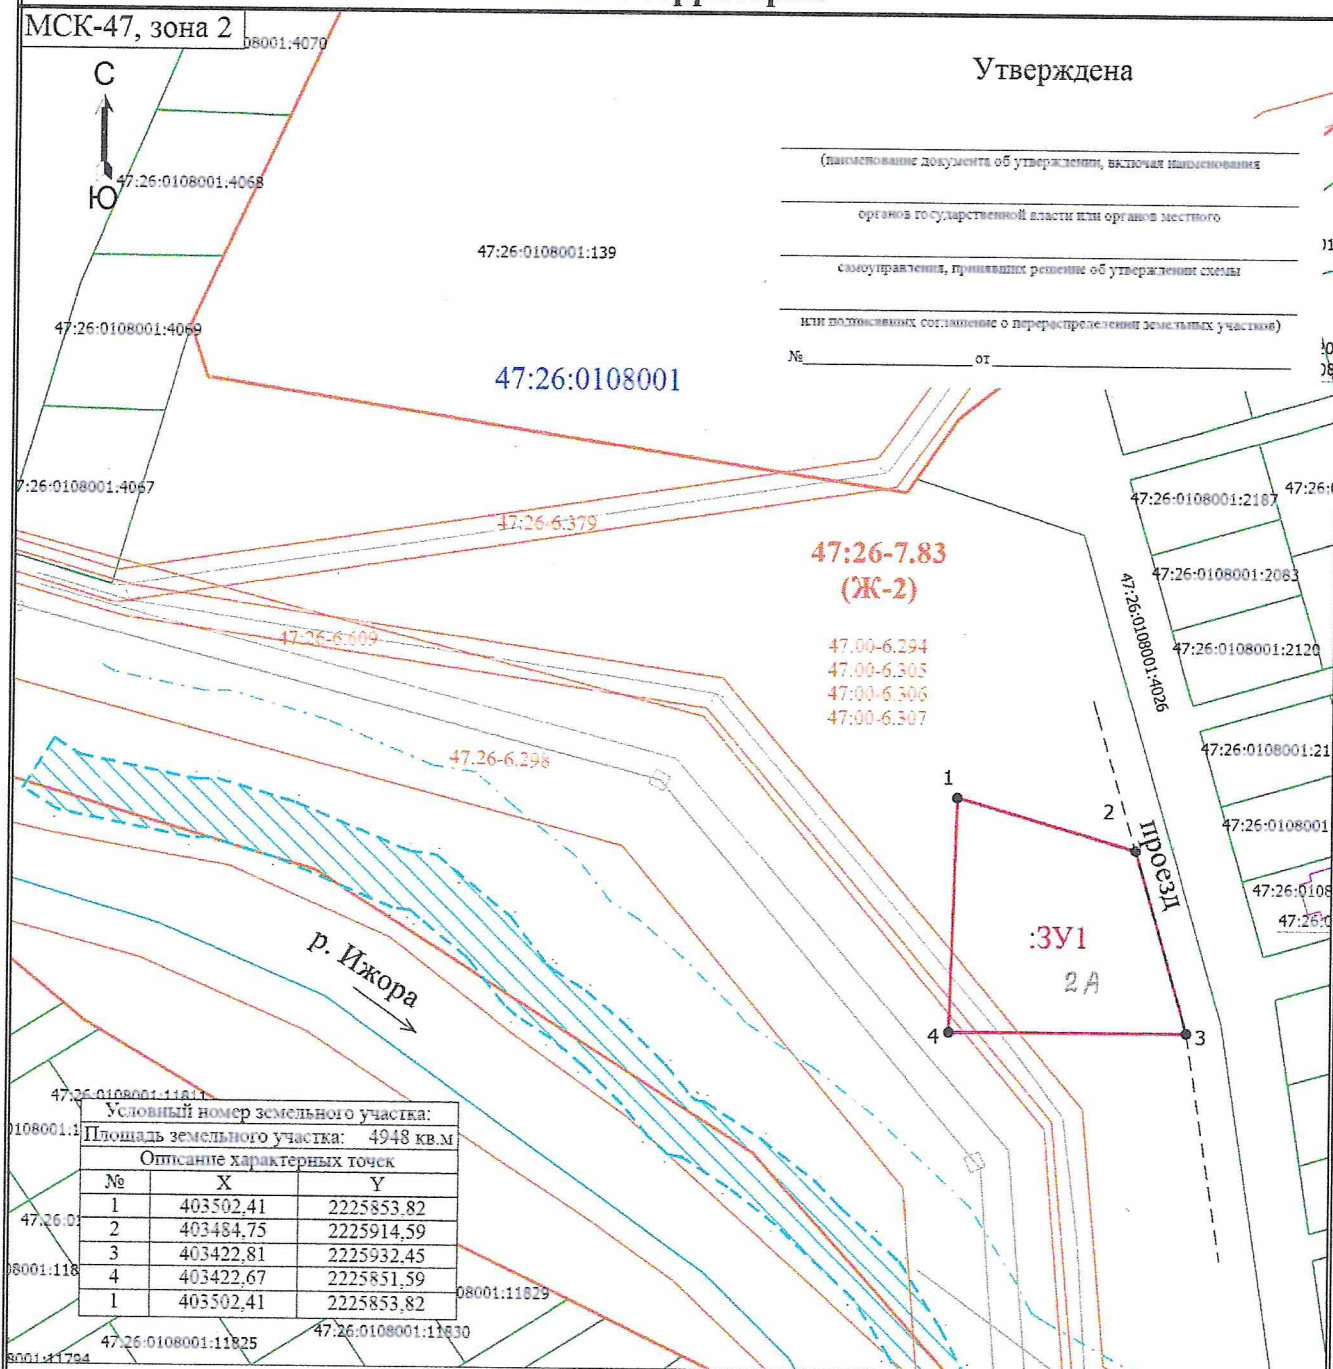

Условный номер земельного участка:		
Площадь земельного участка: 4948 кв.м		
Описание характерных точек		
№	X	Y
1	403502,41	2225853,82
2	403484,75	2225914,59
3	403422,81	2225932,45
4	403422,67	2225851,59
1	403502,41	2225853,82

Условные обозначения

Масштаб 1:2500

- Часть границы, местоположение которой определено

при выполнении кадастровых работ

- Характерная точка границы земельного участка

47:26:0108001:2043 - Кадастровый номер земельного участка, ОКС

- Граница ОКС

- Береговая полоса р. Ижора (ширина береговой полосы 20 м - п.6 ст.6 "Водный кодекс Российской Федерации" от 03.06.2006 N 74-ФЗ)

47:26-6.298 - Реестровый номер ЗОУИТ

- Граница Береговой полосы р. Ижора

- Граница населенного пункта

:3У1

- Образующий земельный участок

1

- Обозначение характерной точки

- Граница земельного участка

- Граница территориальной зоны

47:26-7.83 (Ж-2) - Реестровый номер территориальной зоны и ее коловое обозначение

47:26:0108001 - Номер кадастрового квартала

- Граница прибрежной защитной полосы р.Ижора (ширина прибрежной защитной полосы 50м)

- Граница зоны с особыми условиями

# Схема расположения земельного участка или земельных участков на кадастровом плане территории

МСК-47, зона 2

Утверждена

(наименование документа об утверждении, включая наименование

органов государственной власти или органов местного

самоуправления, принявших решение об утверждении схемы

или подписавших соглашение о перераспределении земельных участков)

№ \_\_\_\_\_ от \_\_\_\_\_

47:26:0108001

47:26-7.83  
(Ж-2)

р. Ижора

Условный номер земельного участка:		
Площадь земельного участка: 5000 кв.м		
Описание характерных точек		
№	X	Y
1	403422,64	2225834,46
2	403422,81	2225932,45
3	403345,04	2225944,43
4	403338,38	2225938,83
5	403338,37	2225921,01
6	403390,83	2225870,61
1	403422,64	2225834,46

Масштаб 1:2500

Условные обозначения

- Часть границы, местоположение которой определено при выполнении кадастровых работ
- Характерная точка границы земельного участка

47:26:0108001:2043 - Кадастровый номер земельного участка, ОКС

- Граница ОКС

- Береговая полоса р. Ижора (ширина береговой полосы - 20 м - п.6 ст.6 "Водный кодекс Российской Федерации" от 03.06.2006 N 74-ФЗ)

47:26-6.298 - Реестровый номер ЗОУИТ

- Граница Береговой полосы р. Ижора

- Граница населенного пункта

:3У1

- Образующий земельный участок

1

- Обозначение характерной точки

- Граница земельного участка

- Граница территориальной зоны

47:26-7.83 (Ж-2) - Реестровый номер территориальной зоны и ее кодовое обозначение

47:26:0108001 - Номер кадастрового квартала

- Граница прибрежной защитной полосы р. Ижора (ширина прибрежной защитной полосы 50м)

- Граница зоны с особыми условиями

# Схема расположения земельного участка или земельных участков на кадастровом плане территории

МСК-47, зона 2

08001:4070

Утверждена

(подписание документа об утверждении, включая инициативы)

органов государственной власти или органов местного

самоуправления, принявших решение об утверждении схемы

или подписавших соглашение о перераспределении земельных участков)

№ \_\_\_\_\_ от \_\_\_\_\_

47:26:0108001:139

47:26:0108001

С  
Ю

47:26:0108001:4068

47:26:0108001:4069

47:26:0108001:4067

47:26-6.379

47:26-6.509

47:26-6.296

:3У1  
647:26-7.83  
(Ж-2)

47:00-6.294

47:00-6.305

47:00-6.306

47:00-6.307

проезд

р. Ижора

47:26:0108001:11811

0108001:11810

47:26:0108001:11812

47:26:0108001:15410

47:26:0108001:11813

47:26:0108001:11829

08001:11814

47:26:0108001:11827

47:26:0108001:11829

47:26:0108001:11825

47:26:0108001:11830

8001:11794

Масштаб 1:2500

Условный номер земельного участка:

Площадь земельного участка: 5000 кв.м

Описание характерных точек

№	X	Y
1	403499,91	2225746,77
2	403614,36	2225783,06
3	403608,47	2225821,01
4	403472,26	2225777,99
1	403499,91	2225746,77

Условные обозначения

- Часть границы, местоположение которой определено

при выполнении кадастровых работ

- Характерная точка границы земельного участка

47:26:0108001:2043

- Кадастровый номер земельного участка,

ОКС

- Граница ОКС

- Береговая полоса р. Ижора (ширина береговой полосы  
20 м - п.6 ст.6 "Водный кодекс Российской Федерации"  
от 03.06.2006 N 74-ФЗ)

47:26-6.298

- Реестровый номер ЗОУИТ

- Граница Береговой полосы р. Ижора

- Граница населенного пункта

:3У1

- Образующий земельный участок

1

- Обозначение характерной точки

- Граница земельного участка

- Граница территориальной зоны

47:26-7.83 (Ж-2)

- Реестровый номер территориальной зоны и ее  
воловое обозначение

47:26:0108001

- Номер кадастрового квартала

- Граница прибрежной защитной полосы р.Ижора  
(ширина прибрежной защитной полосы 50м)

- Граница зоны с особыми условиями

**ДЛЯ ЗАМЕТОК**

Газета Федоровского городского поселения. Учредитель: администрация Федоровского городского поселения.

Мнения авторов и редакции не обязательно совпадают. Редакция не несет ответственности за содержание рекламы.

Распространяется бесплатно. Тираж - 40 экземпляров. Главный редактор Степанова Н. В. Телефон редакции: 8-952-272-10-65

Адрес редакции и издательства: 187021, Ленинградская область, Федоровское городское поселение, ул. Шосейная д.12, лит. «А»

Газета отпечатана в Центре научно-информационных технологий "Астерион" Адрес типографии: С.-Петербург, Суворовский пр., 61



Газета зарегистрирована в Управлении Роскомнадзора по Северо-Западному федеральному округу, свидетельство о регистрации ПИ № ТУ78-02097 от 18.04.2018 г.