

Институт по проектированию инженерных сооружений и промышленных предприятий путевого хозяйства и геологическим изысканиям «Гипротранспуть» - филиал АО «Росжелдорпроект»

Заказчик ДКРС-ВСМ ОАО «РЖД»

«Создание высокоскоростной железнодорожной магистрали Санкт-Петербург – Москва (участок Крюково (Алабушево) – Обухово)»

Документация по планировке территории линейного объекта

«Москва – Санкт-Петербург, строительство высокоскоростной пассажирской железнодорожной линии.

1 этап – строительство участка Обухово-2 (искл.) – Великий Новгород ВСМ (вкл.).

Строительство высокоскоростной пассажирской железнодорожной линии (в административных границах Ленинградской области)»

Основная часть проекта межевания территории

Раздел 2

Проект межевания территории. Текстовая часть

960-01-6674-670

Заказчик ДКРС-ВСМ ОАО «РЖД»

«Создание высокоскоростной железнодорожной магистрали Санкт-Петербург – Москва (участок Крюково (Алабушево) – Обухово)»

Документация по планировке территории линейного объекта

«Москва – Санкт-Петербург, строительство высокоскоростной пассажирской железнодорожной линии.

1 этап – строительство участка Обухово-2 (искл.) – Великий Новгород ВСМ (вкл.).

Строительство высокоскоростной пассажирской железнодорожной линии (в административных границах Ленинградской области)»

Основная часть проекта межевания территории

Раздел 2

Проект межевания территории. Текстовая часть

960-01-6674-670

Главный инженер филиала

В.Н. Каримов

Главный инженер проекта

М.А. Строев




Инов. № подл.	Подпись, дата	Взам. инв. №

ЛЕНГИПРОТРАНС

АКЦИОНЕРНОЕ ОБЩЕСТВО ПО ИЗЫСКАНИЯМ И ПРОЕКТИРОВАНИЮ
ОБЪЕКТОВ ТРАНСПОРТНОГО СТРОИТЕЛЬСТВА

СОГЛАСОВАНО

Главный инженер проекта
института «Гипротранспуть» –
филиала АО «Росжелдорпроект»

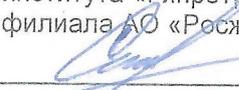 М.А. Строев

« » 2024 г.

«СОЗДАНИЕ ВЫСОКОСКОРОСТНОЙ ЖЕЛЕЗНОДОРОЖНОЙ МАГИСТРАЛИ САНКТ-ПЕТЕРБУРГ – МОСКВА (УЧАСТОК КРЮКОВО (АЛАБУШЕВО) – ОБУХОВО)»

ДОКУМЕНТАЦИЯ ПО ПЛАНИРОВКЕ ТЕРРИТОРИИ ЛИНЕЙНОГО ОБЪЕКТА

«МОСКВА – САНКТ-ПЕТЕРБУРГ, СТРОИТЕЛЬСТВО ВЫСОКОСКОРОСТНОЙ ПАССАЖИРСКОЙ ЖЕЛЕЗНОДОРОЖНОЙ ЛИНИИ. 1 ЭТАП – СТРОИТЕЛЬСТВО УЧАСТКА ОБУХОВО-2 (ИСКЛ.) – ВЕЛИКИЙ НОВГОРОД ВСМ (ВКЛ.). СТРОИТЕЛЬСТВО ВЫСОКОСКОРОСТНОЙ ПАССАЖИРСКОЙ ЖЕЛЕЗНОДОРОЖНОЙ ЛИНИИ (В АДМИНИСТРАТИВНЫХ ГРАНИЦАХ ЛЕНИНГРАДСКОЙ ОБЛАСТИ)»

Основная часть проекта межевания территории
Раздел 2
Проект межевания территории. Текстовая часть

960-01-6674-670

Главный инженер

А.Е. Тимошин

Главный инженер проекта

Н.В. Курочкин

Начальник отдела

П.В. Петухов



2024

Взам. инв.№

Подпись, дата

Инв. № подл.

СОСТАВ ТОМА

№	Наименование	Стр.
1	Состав тома	2
2	Состав документации по планировке территории	3
	Основная часть проекта межевания территории Раздел 2 «Проект межевания территории. Текстовая часть»	
3	Пояснительная записка	4

Инв. № подл.	Подпись и дата	Взам. инв. №					Лист
Изм.	Колуч.	Лист	№ док	Подпись	Дата	960-01-6674-670	
							1

СОСТАВ ДОКУМЕНТАЦИИ ПО ПЛАНИРОВКЕ ТЕРРИТОРИИ

«Москва – Санкт-Петербург, строительство высокоскоростной пассажирской железнодорожной линии. 1 этап – Строительство участка Обухово-2 (искл.) – Великий Новгород ВСМ (вкл.). Строительство высокоскоростной пассажирской железнодорожной линии (в административных границах Ленинградской области)»

№ п/п	Наименование материала
Проект планировки территории	
Основная часть проекта планировки территории	
1	Раздел 1. Проект планировки территории. Графическая часть
2	Раздел 2. Положение о размещении линейных объектов
Материалы по обоснованию проекта планировки территории	
3	Раздел 3. Материалы по обоснованию проекта планировки территории. Графическая часть
4	Раздел 4. Материалы по обоснованию проекта планировки территории. Пояснительная записка
	Приложения к разделу 4.
	Результаты инженерно-геодезических изысканий. Том 1.
	Результаты инженерно-геологических изысканий. Том 2.
	Результаты инженерно-экологических изысканий. Том 3.
	Результаты инженерно-гидрометеорологических изысканий. Том 4.
	Исходно-разрешительная документация. Том 5.
Проект межевания территории	
Основная часть проекта межевания территории	
5	Раздел 1. Проект межевания территории. Графическая часть.
6	Раздел 2. Проект межевания территории. Текстовая часть.
Материалы по обоснованию проекта межевания территории	
7	Раздел 3. Материалы по обоснованию проекта межевания территории. Графическая часть.
8	Раздел 4. Материалы по обоснованию проекта межевания территории. Пояснительная записка.

Взам. инв. №

Подпись и дата

Инв. № подл.

Изм.	Кол.уч.	Лист	№ док	Подпись	Дата

960-01-6674-670

Лист

2

Раздел 2 «Проект межевания территории. Текстовая часть»

Содержание

1. Общие положения	5
2. Перечень образуемых земельных участков.....	5
3. Целевое назначение лесов, вид (виды) разрешенного использования лесного участка, количественные и качественные характеристики лесного участка, сведения о нахождении лесного участка в границах особо защитных участков лесов (в случае, если подготовка проекта межевания территории осуществляется в целях определения местоположения границ образуемых и (или) изменяемых лесных участков).....	6
4. Перечень координат характерных точек границ образуемых земельных участков (части земельного участка, сервитута, публичного сервитута)	553
5. Сведения о границах территории, применительно к которой осуществляется подготовка проекта межевания, содержащие перечень координат характерных точек таких границ в системе координат, используемой для ведения Единого государственного реестра	650
6. Вид разрешенного использования образуемых земельных участков, предназначенных для размещения линейных объектов и объектов капитального строительства, проектируемых в составе линейного объекта	678
7. Перечень существующих земельных участков, занятых линейными объектами и объектами капитального строительства, входящими в состав линейных объектов, в соответствии с проектом планировки территории.....	678
Приложение 1. Перечень образуемых земельных участков, в отношении которых предполагается резервирование и (или) изъятие для государственных нужд с целью размещения линейного объекта (постоянный отвод).....	679
Приложение 2. Перечень существующих земельных участков, в отношении которых предполагается их резервирование и (или) изъятие для государственных нужд с целью размещения линейного объекта (постоянный отвод).....	701
Приложение 3. Перечень образуемых земельных участков (частей земельных участков) необходимых для строительства линейного объекта (для организации строительства)	704
Приложение 4. Перечень кадастровых номеров существующих земельных участков, на которых линейный объект может быть размещен на условиях сервитута, публичного сервитута	705
Приложение 5. Сведения о существующих земельных участках, занятых линейными объектами и объектами капитального строительства, входящими в состав линейных объектов, в соответствии с проектом планировки территории (существующая полоса отвода железной дороги).....	707
Приложение 6. Перечень объектов капитального строительства, предполагаемых к изъятию для государственных нужд	708
Приложение 7. Перечень территорий подлежащих к предоставлению водных объектов в пользование для строительства и реконструкции линейных объектов	723
Приложение 8. Перечень земельных участков, находящихся в постоянном бессрочном пользовании РАО "ВСМ", в отношении которых предполагается их изъятие для государственных нужд	724

Взам. инв. №	
Подпись и дата	
Инв. № подл.	

Изм.	Кол.ч.	Лист	№ док	Подпись	Дата

1. Общие положения

Проект межевания территории разработан в соответствии с заданием на разработку документации по планировке территории (проекта планировки территории и проекта межевания территории), утвержденным Распоряжением Филиала ОАО «РЖД» Дирекцией по комплексной реконструкции железных дорог и строительству объектов железнодорожного транспорта от 16.05.2022 № ДКРС - 110/р.

Наименование: линейный объект - «Москва – Санкт-Петербург, строительство высокоскоростной пассажирской железнодорожной линии. 1 этап – Строительство участка Обухово-2 (искл.) – Великий Новгород ВСМ (вкл.). Строительство высокоскоростной пассажирской железнодорожной линии (в административных границах Ленинградской области)»

Территория для размещения линейного объекта расположена в границах кадастровых кварталов: 47:00:0000000, 47:26:0000000, 47:26:0220001, 47:26:0205001, 47:26:0108001, 47:26:0136001, 47:26:0735001, 47:26:0714001, 47:26:1124001.

Чертеж межевания территории выполнен в М 1:2000 в системе координат, используемой для ведения Единого государственного реестра недвижимости МСК 47 и МСК 53, на основании данных топографической съемки в районе производства работ с учетом сведений, содержащихся в государственном кадастре недвижимости.

2. Перечень образуемых земельных участков

Перечень образуемых земельных участков в форме таблицы, содержащий сведения об условных номерах образуемых земельных участков; номера характерных точек образуемых земельных участков; кадастровые номера земельных участков, из которых образуются земельные участки; площадь образуемых земельных участков; способы образования земельных участков; сведения об отнесении (не отнесении) образуемых земельных участков к территории общего пользования, представлен в Приложении 1, Приложении 2.

Инд. № подл.	Подпись и дата	Взам. инв. №

Изм.	Кол.уч.	Лист	№ док	Подпись	Дата	960-01-6674-670	Лист
							4

3. Целевое назначение лесов, вид (виды) разрешенного использования лесного участка, количественные и качественные характеристики лесного участка, сведения о нахождении лесного участка в границах особо защитных участков лесов (в случае, если подготовка проекта межевания территории осуществляется в целях определения местоположения границ образуемых и (или) изменяемых лесных участков

Постоянный отвод

1. Местоположение, границы и площадь проектируемого лесного участка

Субъект Российской Федерации Ленинградская область
 Муниципальное образование Тосненский район
 Категория земель Земли лесного фонда
 Лесничество (лесопарк) Любанское

Участковое лесничество, урочище (при наличии) Красноборское

Целевое назначение лесов Защитные леса
 категория защитных лесов Ценные леса (противоэрозионные леса)

Квартал 14
 Лесотаксационный выдел/часть лесотаксационного выдела 9 (ч.), 48 (ч.), 60 (ч.), 61 (ч.), 62 (ч.), 105 (ч.)

Площадь проектируемого лесного участка, га 3,7123 га

Местоположение и границы лесного участка указаны на схеме расположения проектируемого лесного участка.

2. Целевое назначение лесов

В соответствии с приказом Федерального агентства лесного хозяйства от 27.02.2023 № 163 «Об отнесении лесов к защитным лесам, эксплуатационным лесам и установлении их границ, о выделении особо защитных участков лесов и установлении их границ на территории Любанского лесничества Ленинградской области и о признании утратившими силу приказов Федерального агентства лесного хозяйства от 16.09.2016 № 374, от 30.05.2019 № 731» Красноборское участковое лесничество входит в состав Любанского лесничества.

На момент проектирования лесного участка, на территории Любанского лесничества распространяется действие лесохозяйственного регламента, утвержденного приказом комитета по природным ресурсам Ленинградской области от 26.11.2018 № 31 (с изменениями от 29.11.2023 № 21).

Леса на территории Ленинградской области в соответствии со статьей 8 Федерального закона от 04.12.2006 № 201-ФЗ «О введении в действие Лесного кодекса Российской Федерации» отнесены к защитным и эксплуатационным лесам, что

Инва. № подл.	Подпись и дата	Взам. инв. №

Изм.	Коп.уч.	Лист	№ док.	Подпись	Дата	960-01-6674-670	Лист
							5

отражено в Лесном плане Ленинградской области, утвержденном постановлением Губернатора Ленинградской области от 25.12.2018 №75-пг (с изменениями от 20.01.2022 № 4-пг), и лесохозяйственном регламенте Любанского лесничества.

Согласно указанным документам лесного планирования квартал № 14 Красноборского участкового лесничества, в котором расположен проектируемый лесной участок, относится к защитным лесам, категория защитных лесов – ценные леса (противоэрозионные леса).

3. Количественные и качественные характеристики проектируемого лесного участка

Количественные и качественные характеристики проектируемого лесного участка составляются на основании данных государственного лесного реестра Любанского лесничества и необходимости натурального обследования.

Таблица 1. Распределение земель

Общая площадь, га	в том числе									
	лесные земли					нелесные земли				
	занятые лесными насаждениями - всего	в том числе покрытые лесными культурами	лесные питомники, плантации и	не занятые лесными насаждениями	итого	дороги	просеки	болота	другие	итого
1	2	3	4	5	6	7	8	9	10	11
3,7123	3,6434	-	-	-	3,6434	-	0,0154	-	0,0535	0,0689

Таблица 2. Характеристика насаждений проектируемого лесного участка

Участковое лесничество/ урочище (при наличии)	Номер квартала	Номер выдела	Состав насаждения или характеристика лесного участка при отсутствии насаждений	Площадь (га)/запас древесины при наличии (куб. м)	в том числе по группам возраста древостоя (га/куб. м)			
					молодняки	средне-возрастные	приспевающие	спелые и перестойные
1	2	3	4	5	6	7	8	9
Защитные леса (ценные леса: противоэрозионные леса)								
Красноборское	14	9	Трасса газопровода, ширина 8 м	0,0535/ -	-	-	-	-
	14	48	4С1Е4Б1Олс	0,1061/ 32	-	-	0,1061/ 32	-
	14	60	6С1ЕЗБ+Ос+Олс	0,9913/ 268	-	-	0,9913/ 268	-
	14	61	8С2Б+Е+Ос	0,2929/ 79	-	-	0,2929/ 79	-
	14	62	8С2Б+Е+Ос	2,2531/ 608	-	-	2,2531/ 608	-
	14	105	Граница, ширина 2 м	0,0154/ -	-	-	-	-
Всего:				3,7123/ 987			3,6434/ 987	-

Инва. № подл.	Взам. инв. №
Подпись и дата	

Таблица 3. Средние таксационные показатели насаждений проектируемого лесного участка

Целевое назначение лесов	Хозяйство, преобладающая порода	Состав насаждений	Возраст	Бонитет	Полнота	Средний запас древесины (куб. м/га)		
						средне-возрастные	приспевающие	спелые и перестойные
1	2	3	4	5	6	7	8	9
Защитные	Хвойное, Сосна	7С2Б1Е+Ос+Олс	90	1	0,6	-	271	-

Таблица 4. Виды и объемы использования лесов на проектируемом лесном участке

Целевое назначение лесов	Хозяйство (хвойное, твердолиственное, мягколиственное)	Площадь (га)	Единица измерения	Объемы использования лесов (изъятия лесных ресурсов)
1	2	3	4	5
Вид использования лесов – строительство, реконструкция, эксплуатация линейных объектов				
Цель предоставления лесного участка: строительство и эксплуатация линейного объекта - дороги железной в рамках объекта: «Создание высокоскоростной железнодорожной магистрали Санкт-Петербург – Москва»				
Защитные леса	хвойное	3,6434	кбм	987
	мягколиственное	-	кбм	-
	нелесные	0,0689	кбм	-
Всего:	-	3,7123	кбм	987

4. Виды использования лесов на проектируемом лесном участке

Лесохозяйственным регламентом Любанского лесничества в квартале № 14 Красноборского участкового лесничества и соответственно на проектируемом лесном участке установлены следующие виды разрешенного использования лесов: виды использования лесов в соответствии со статьей 25 Лесного кодекса РФ и допустимые в защитных лесах, категория защитных лесов - ценные леса (противоэрозионные леса).

5. Сведения об обременениях проектируемого лесного участка

По данным государственного лесного реестра квартал № 14 Красноборского участкового лесничества Любанского лесничества имеют обременения по договору аренды №23/3-2009-11 от 02.11.2009 г., регистрационный номер: 47-78-01/019/2009-485 от 22.12.2009 г., арендатор – ООО «Траст лес», вид использования лесов: заготовка древесины, сроком на 49 лет.

6. Сведения об ограничениях использования лесов

С учетом целевого назначения и правового режима лесов, установленного лесным законодательством Российской Федерации, лесохозяйственным регламентом Любанского лесничества предусмотрены следующие ограничения в использовании лесов: в соответствии со ст. 115, 119 ЛК РФ.

Инва. № подл.	Взам. инв. №
Подпись и дата	

Изм.	Коп.уч.	Лист	№ док	Подпись	Дата
------	---------	------	-------	---------	------

960-01-6674-670

Лист

7

7. Сведения о наличии зданий, сооружений, объектов, связанных с созданием лесной инфраструктуры и объектов, не связанных с созданием лесной инфраструктуры на проектируемом лесном участке

Таблица 5

№ п/п	Участковое лесничество/ урочище (при наличии)	Номер квартала	Номер выдела	Площадь объекта (га)	Наименование объекта
1	2	3	4	5	6
1	Красноборское	14	105	0,0154	Квартальная просека (граница), ширина 2 м
2	Красноборское	14	9	0,0535	Газопровод магистральный, ширина 8 м
Итого:				0,0689	-

8. Сведения о наличии на проектируемом лесном участке особо защитных участков лесов, особо охраняемых природных территорий, зон с особыми условиями использования территорий

Согласно данным государственного лесного реестра на проектируемом лесном участке существуют особо защитные участки лесов (ОЗУ). Особо охраняемые природные территории (ООПТ), зоны с особыми условиями использования территорий отсутствуют.

Таблица 6

№ п/п	Участковое лесничество / урочище (при наличии)	Номер квартала	Номер выдела	Виды ОЗУ, наименование ООПТ, виды зон с особыми условиями использования территорий	Общая площадь (га)
1	2	3	4	5	6
1	Красноборское	14	48	Участки лесов вокруг сельских населенных пунктов и садовых товариществ	0,1061
2	Красноборское	14	60	Участки лесов вокруг сельских населенных пунктов и садовых товариществ	0,9913
3	Красноборское	14	61	Участки лесов вокруг сельских населенных пунктов и садовых товариществ	0,2929
4	Красноборское	14	62	Участки лесов вокруг сельских населенных пунктов и садовых товариществ	2,2531
Итого:					3,6434

9. Проектирование вида использования лесов лесного участка

Согласно лесохозяйственному регламенту Любанского лесничества квартал № 14 (в части выделов 9, 48, 60, 61, 62, 105) Красноборского участкового лесничества, в границах которого расположен проектируемый лесной участок, относится к зоне планируемого освоения лесов для строительства, реконструкции, эксплуатации линейных объектов.

Инв. № подл. | Подпись и дата | Взам. инв. №

Изм. | Кол.уч. | Лист | №док | Подпись | Дата

960-01-6674-670

Лист

8

СХЕМА РАСПОЛОЖЕНИЯ ПРОЕКТИРУЕМОГО ЛЕСНОГО УЧАСТКА

Субъект Российской Федерации: Ленинградская область

Муниципальное образование: Тосненский район

Категория земель: Земли лесного фонда

Лесничество: Любанское

Участковое лесничество: Красноборское


Вид использования лесов: Строительство, реконструкция, эксплуатация линейных объектов

Цель предоставления лесного участка: Строительство и эксплуатация линейного объекта - дороги железной в рамках объекта: «Создание высокоскоростной железнодорожной магистрали Санкт-Петербург – Москва».

Особые отметки: Отсутствуют.

Общая площадь лесного участка: 3,7123 га

Масштаб 1:10 000

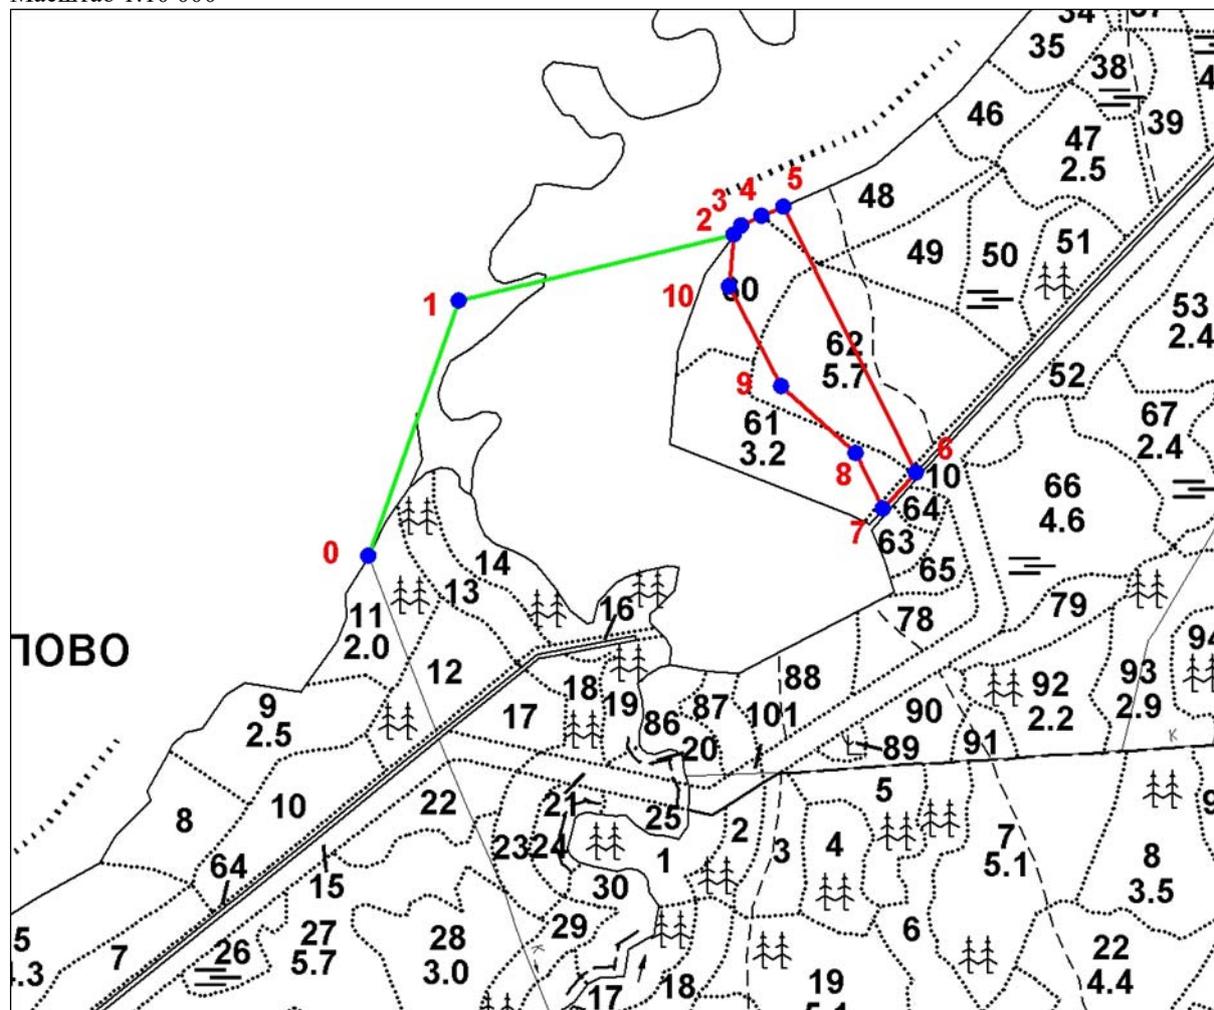

Условные обозначения:

- граница проектируемого лесного участка;
- 1 - поворотные точки;
- линия привязки проектируемого лесного участка

Взам. инв. №

Подпись и дата

Инв. № подл.

Изм.	Коп.уч.	Лист	№ док.	Подпись	Дата
------	---------	------	--------	---------	------

960-01-6674-670

Лист

9

СХЕМА РАСПОЛОЖЕНИЯ ПРОЕКТИРУЕМОГО ЛЕСНОГО УЧАСТКА

Субъект Российской Федерации: Ленинградская область

Муниципальное образование: Тосненский район

Категория земель: Земли лесного фонда

Лесничество: Любанское

Участковое лесничество: Красноборское

Вид использования лесов: Строительство, реконструкция, эксплуатация линейных объектов

Цель предоставления лесного участка: Строительство и эксплуатация линейного объекта - дороги железной в рамках объекта: «Создание высокоскоростной железнодорожной магистрали Санкт-Петербург – Москва».

Особые отметки: Отсутствуют.

Общая площадь лесного участка: 3,7123 га

Данные инструментальной съемки			Координаты (МСК 47 (2 зона))		
Номера характерных точек	Направления (румбы) линий	Длина линий, м	Номера характерных точек	X, м	Y, м
0 - квартальный столб					
0-1 (линия привязки)	СВ: 19° 27'	360.67	0	401908.75	2229189.35
1-2	СВ: 76° 27'	375.31	1	402248.85	2229309.40
2-3	СВ: 36° 17'	15.78	2	402336.77	2229674.27
3-4	СВ: 66° 21'	30.26	3	402349.49	2229683.61
4-5	СВ: 66° 19'	31.57	4	402361.63	2229711.33
5-6	ЮВ: 26° 20'	395.15	5	402374.31	2229740.24
6-7	ЮЗ: 41° 45'	65.23	6	402020.19	2229915.57
7-8	СЗ: 25° 49'	82.59	7	401971.52	2229872.14
8-9	СЗ: 47° 52'	133.09	8	402045.87	2229836.18
9-10	СЗ: 27° 41'	149.67	9	402135.15	2229737.48
10-1	СВ: 5° 15'	69.38	10	402267.68	2229667.93

Взам. инв. №

Подпись и дата

Инв. № подл.

960-01-6674-670

Лист

10

Изм. Колуч. Лист №док Подпись Дата

1. Местоположение, границы и площадь проектируемого лесного участка

Субъект Российской Федерации	<u>Ленинградская область</u>
Муниципальное образование	<u>Тосненский район</u>
Категория земель	<u>Земли лесного фонда</u>
Лесничество (лесопарк)	<u>Любанское</u>
Участковое лесничество, урочище (при наличии)	<u>Красноборское</u>
Целевое назначение лесов категория защитных лесов	<u>Защитные леса</u> <u>Ценные леса (противоэрозионные леса)</u>
Квартал	<u>14</u>
Лесотаксационный выдел/часть лесотаксационного выдела	<u>10 (ч.), 63-65 (ч.), 78 (ч.), 79 (ч.), 90-92 (ч.), 102 (ч.)</u>
Квартал	<u>28</u>
Лесотаксационный выдел/часть лесотаксационного выдела	<u>7 (ч.), 8 (ч.), 22 (ч.), 24 (ч.), 29-31 (ч.), 43-45 (ч.), 57-59 (ч.), 62 (ч.), 65 (ч.)</u>
Квартал	<u>43</u>
Лесотаксационный выдел/часть лесотаксационного выдела	<u>3 (ч.), 6-9 (ч.), 16 (ч.), 23 (ч.), 30 (ч.), 32 (ч.), 33 (ч.), 35-37 (ч.)</u>
Площадь проектируемого лесного участка, га	<u>35,4075 га</u>

Местоположение и границы лесного участка указаны на схеме расположения проектируемого лесного участка.

2. Целевое назначение лесов

В соответствии с приказом Федерального агентства лесного хозяйства от 27.02.2023 № 163 «Об отнесении лесов к защитным лесам, эксплуатационным лесам и установлении их границ, о выделении особо защитных участков лесов и установлении их границ на территории Любанского лесничества Ленинградской области и о признании утратившими силу приказов Федерального агентства лесного хозяйства от 16.09.2016 № 374, от 30.05.2019 № 731» Красноборское участковое лесничество входит в состав Любанского лесничества.

На момент проектирования лесного участка, на территории Любанского лесничества распространяется действие лесохозяйственного регламента, утвержденного приказом комитета по природным ресурсам Ленинградской области от 26.11.2018 № 31 (с изменениями от 29.11.2023 № 21).

Леса на территории Ленинградской области в соответствии со статьей 8 Федерального закона от 04.12.2006 № 201-ФЗ «О введении в действие Лесного кодекса Российской Федерации» отнесены к защитным и эксплуатационным лесам, что отражено в Лесном плане Ленинградской области, утвержденном постановлением

Изм.	Коп.уч.	Лист	№ док.	Подпись	Дата

960-01-6674-670

Лист

11

Губернатора Ленинградской области от 25.12.2018 № 75-пг (с изменениями от 20.01.2022 № 4-пг), и лесохозяйственном регламенте Любанского лесничества. ФЗ

Согласно указанным документам лесного планирования кварталы 14, 28, 43 Красноборского участкового лесничества, в которых расположен проектируемый лесной участок, относятся к защитным лесам, категория защитных лесов – ценные леса (противоэрозионные леса).

3. Количественные и качественные характеристики проектируемого лесного участка

Количественные и качественные характеристики проектируемого лесного участка составляются на основании данных государственного лесного реестра Любанского лесничества и необходимости натурного обследования.

Таблица 1. Распределение земель

Общая площадь, га	в том числе									
	лесные земли					нелесные земли				
	занятые лесными насаждениями – всего	в том числе покрытые лесными культурами	лесные питомники, плантации и	не занятые лесными насаждениями	итого	дороги	просеки	болота	другие	итого
1	2	3	4	5	6	7	8	9	10	11
35,4075	34,3747	-	-	-	34,3747	0,5628	0,1444	-	0,3256	1,0328

Таблица 2. Характеристика насаждений проектируемого лесного участка

Участковое лесничество/урочище (при наличии)	Номер квартала	Номер выдела	Состав насаждения или характеристика лесного участка при отсутствии насаждений	Площадь (га)/запас древесины при наличии (куб. м)	в том числе по группам возраста древостоя (га/куб. м)			
					молодняки	средневозрастные	приспевающие	спелые и перестойные
1	2	3	4	5	6	7	8	9
Защитные леса (ценные леса: противоэрозионные леса)								
Красноборское	14	10	Трасса газопровода, ширина 30 м	0,2422/ -	-	-	-	-
Красноборское	14	63	5С1Е4Б+Олс+Е	0,2212/ 66	-	-	0,2212/ 66	-
Красноборское	14	64	8Олс2Е+Е+Б	0,2316/ 21	-	-	0,2316/ 21	-
Красноборское	14	65	7Б1Ос2С+Е	0,3718/ 86	-	0,3718/ 86	-	-
Красноборское	14	78	4С1Е4Б1Ос+Олс	0,3126/ 100	-	-	0,3126/ 100	-
Красноборское	14	79	5С2Е3Б+Ос+Е	0,1697/ 54	-	-	0,1697/ 54	-
Красноборское	14	90	5Б2Ос1Олс1С1Е	0,0034/ 1	-	-	-	0,0034/ 1
Красноборское	14	91	7Б2Олс1Е	0,3118/ 37	-	0,3118/ 37	-	-
Красноборское	14	92	7Ос1Б2Е+С 2-ой ярус 10Е	0,9277/ 399	-	-	-	0,9277/ 399
Красноборское	14	102	Дорога, ширина 4 м	0,0128/ -	-	-	-	-
Красноборское	28	7	4Ос3Б2Е1С+Олс 2-ой ярус 10Е	2,1003/ 798	-	-	-	2,1003/ 798
Красноборское	28	8	6Ос2Б1С1Е 2-ой ярус 10Е	0,7768/ 334	-	-	-	0,7768/ 334
Красноборское	28	22	6Ос1Б2Е1С	2,1393/ -	-	-	-	2,1393/ -

Изм. № подл. Подпись и дата. Взам. инв. №

Изм.	Копуч.	Лист	№ док	Подпись	Дата	960-01-6674-670	Лист
							12

Участковое лесничество/урочище (при наличии)	Номер квартала	Номер выдела	Состав насаждения или характеристика лесного участка при отсутствии насаждений	Площадь (га)/запас древесины при наличии (куб. м)	в том числе по группам возраста древостоя (га/куб. м)				14
					молодняки	средне-возрастные	приспевающие	спелые и перестойные	
1	2	3	4	5	6	7	8	9	
			2-ой ярус 10Е	941				941	
Красноборское	28	24	7Е1С1Б1Ос+Б	1,1036/ 276	-	1,1036/ 276	-	-	
Красноборское	28	29	6Ос1Б2Е1С+Ол с 2-ой ярус 10Е	0,4474/ 170	-	-	-	0,4474/ 170	
Красноборское	28	30	6Б2Олс1Ос1Ив д +Е	0,6964/ 63	-	0,6964/ 63	-	-	
Красноборское	28	31	6Ос2Б1С1Е 2-ой ярус 10Е	1,9445/ 836	-	-	-	1,9445/ 836	
Красноборское	28	43	4Е2Е1С3Б+Ос	2,1293/ 617	-	-	-	2,1293/ 617	
Красноборское	28	44	6Е2Б1Ос1Олс 2-ой ярус 9Е1Б	0,1902/ 37	-	0,1902/ 37	-	-	
Красноборское	28	45	6Б2Ос1Е1С 2-ой ярус 10Е	1,8625/ 597	-	-	-	1,8625/ 597	
Красноборское	28	57	5Б2Ос1Олс2Е +Ивд+С	0,0128/ 1	0,0128/ 1	-	-	-	
Красноборское	28	58	3Е2Е2С2Ос1Б	1,7334/ 624	-	-	-	1,7334/ 624	
Красноборское	28	59	6С2Б2Ос+Е 2-ой ярус 10Е	0,6971/ 272	-	-	0,6971/ 272	-	
Красноборское	28	62	Дорога, ширина 4 м	0,3320/ -	-	-	-	-	
Красноборское	28	65	Просека, ширина 4 м	0,0568/ -	-	-	-	-	
Красноборское	43	3	7Б1Ос1С1Е 2-ой ярус 10Е	0,2603/ 86	-	-	-	0,2603/ 86	
Красноборское	43	6	8С2Б	4,7008/ 1363	-	-	-	4,7008/ 1363	
Красноборское	43	7	6Б2С2Е 2-ой ярус 10Е	0,7014/ 238	-	-	-	0,7014/ 238	
Красноборское	43	8	3Е2Е2С2Ос1Б+ Е	1,2305/ 394	-	-	-	1,2305/ 394	
Красноборское	43	9	6Б1Ос2С1Е 2-ой ярус 10Е	0,0151/ 5	-	-	-	0,0151/ 5	
Красноборское	43	16	5Ос2Б3С 2-ой ярус 10Е	1,9518/ 781	-	-	-	1,9518/ 781	
Красноборское	43	23	7Б3Ос+С+Е	4,5492/ 1410	-	-	-	4,5492/ 1410	
Красноборское	43	30	4С2Е2Е2Б+Ос+ Е	0,5191/ 171	-	-	-	0,5191/ 171	
Красноборское	43	32	10Ос+Б+Е	1,8697/ 860	-	-	-	1,8697/ 860	
Красноборское	43	33	6Б2Ос1С1Е 2-ой ярус 10Е	0,1934/ 80	-	-	-	0,1934/ 80	
Красноборское	43	35	Дорога, ширина 4 м	0,2180/ -	-	-	-	-	
Красноборское	43	36	Канавы, ширина 2 м	0,0834/ -	-	-	-	-	
Красноборское	43	37	Просека, ширина 6 м	0,0876/ -	-	-	-	-	
Всего:				35,4075/ 11718	0,0128/ 1	2,6738/ 499	1,6322/ 513	30,0559/ 10705	

Инв. № подл.	Подпись и дата	Взам. инв. №

Изм.	Колуч.	Лист	№ док	Подпись	Дата	960-01-6674-670	Лист
							13

Таблица 3. Средние таксационные показатели насаждений проектируемого лесного участка

Целевое назначение лесов	Хозяйство, преобладающая порода	Состав насаждений	Возраст	Бонитет	Полнота	Средний запас древесины (куб. м/га)		
						средне-возрастные	приспевающие	спелые и перестойные
1	2	3	4	5	6	7	8	9
Защитные	Мяголиственное, Осина	3Ос3Б2С2Е +Олс+Ивд	93	2	0,7	187	314	356

Таблица 4. Виды и объемы использования лесов на проектируемом лесном участке

Целевое назначение лесов	Хозяйство (хвойное, твердолиственное, мягколиственное)	Площадь (га)	Единица измерения	Объемы использования лесов (изъятия лесных ресурсов)
1	2	3	4	5
Вид использования лесов – строительство, реконструкция, эксплуатация линейных объектов				
Цель предоставления лесного участка: строительство и эксплуатация линейного объекта – дороги железной в рамках объекта: «Создание высокоскоростной железнодорожной магистрали Санкт-Петербург – Москва»				
Защитные леса	хвойное	13,0075	кбм	3974
	мягколиственное	21,3672	кбм	7744
	не покрытые лесной растительностью	-	кбм	-
	нелесные	1,0328	кбм	-
Всего:		35,4075	кбм	11718

4. Виды использования лесов на проектируемом лесном участке

Лесохозяйственным регламентом Любанского лесничества в кварталах 14, 28, 43 Красноборского участкового лесничества и соответственно на проектируемом лесном участке установлены следующие виды разрешенного использования лесов: виды использования лесов в соответствии со статьей 25 Лесного кодекса РФ и допустимые в защитных лесах, категория защитных лесов – ценные леса (противоэрозионные леса).

5. Сведения об обременениях проектируемого лесного участка

По данным государственного лесного реестра кварталы № 14, 28, 43 Красноборского участкового лесничества Любанского лесничества имеют обременения по договору аренды № 23/3-2009-11 от 02.11.2009, регистрационный номер: 47-78-01/019/2009-485 от 22.12.2009, арендатор – ООО «Траст лес», вид использования лесов: заготовка древесины, сроком на 49 лет.

6. Сведения об ограничениях использования лесов

С учетом целевого назначения и правового режима лесов, установленного лесным законодательством Российской Федерации, лесохозяйственным регламентом Любанского лесничества предусмотрены следующие ограничения в использовании лесов: в соответствии со ст. 115, 119 ЛК РФ.

Взам. инв. №

Подпись и дата

Инв. № подл.

Лист

960-01-6674-670

14

Изм. Кол.ч. Лист №док Подпись Дата

7. Сведения о наличии зданий, сооружений, объектов, связанных с созданием лесной инфраструктуры и объектов, не связанных с созданием лесной инфраструктуры на проектируемом лесном участке

Таблица 5

№ п/п	Участковое лесничество/ урочище (при наличии)	Номер квартала	Номер выдела	Площадь объекта (га)	Наименование объекта
1	2	3	4	5	6
1	Красноборское	14	10	0,2422	Газопровод магистральный (трасса газопровода), ширина 30 м
2	Красноборское	14	102	0,0128	Лесная дорога, ширина 4 м
3	Красноборское	28	62	0,3320	Лесная дорога, ширина 4 м
4	Красноборское	28	65	0,0568	Квартальная просека, ширина 4 м
5	Красноборское	43	35	0,2180	Лесная дорога, ширина 4 м
6	Красноборское	43	37	0,0876	Квартальная просека, ширина 6 м
Итого:				0,9494	-

8. Сведения о наличии на проектируемом лесном участке особо защитных участков лесов, особо охраняемых природных территорий, зон с особыми условиями использования территорий

Согласно данным государственного лесного реестра на проектируемом лесном участке существуют особо защитные участки лесов (ОЗУ). Особо охраняемые природные территории (ООПТ), зоны с особыми условиями использования территорий отсутствуют.

Таблица 6

№ п/п	Участковое лесничество / урочище (при наличии)	Номер квартала	Номер выдела	Виды ОЗУ, наименование ООПТ, виды зон с особыми условиями использования территорий	Общая площадь (га)
1	2	3	4	5	6
1	Красноборское	14	63	Участки лесов вокруг сельских населенных пунктов и садовых товариществ	0,2212
2	Красноборское	14	64		0,2316
3	Красноборское	14	65		0,3718
4	Красноборское	14	78		0,3126
5	Красноборское	14	79		0,1697
6	Красноборское	14	90		0,0034
7	Красноборское	14	91		0,3118
8	Красноборское	14	92		0,9277
9	Красноборское	28	7		2,1003
10	Красноборское	28	8		0,7768
11	Красноборское	28	22		2,1393
Итого:					7,5662

9. Проектирование вида использования лесов лесного участка

Согласно лесохозяйственному регламенту Любанского лесничества квартал 14 (части выделов 10, 63-65, 78, 79, 90-92, 102), квартал 28 (части выделов 7, 8, 22, 24, 29-31, 43-45, 57-59, 62, 65), квартал 43 (части выделов 3, 6-9, 16, 23, 30, 32, 33, 35-37) Красноборского участкового лесничества, в границах которого расположен проектируемый лесной участок, относятся к зоне планируемого освоения лесов для строительства, реконструкции, эксплуатации линейных объектов.

Взам. инв. №

Подпись и дата

Инв. № подл.

Лист

960-01-6674-670


15

Изм.	Коп.уч.	Лист	№ док.	Подпись	Дата
------	---------	------	--------	---------	------

СХЕМА РАСПОЛОЖЕНИЯ ПРОЕКТИРУЕМОГО ЛЕСНОГО УЧАСТКА

Лист 1

Субъект Российской Федерации: Ленинградская область
 Муниципальное образование: Тосненский район
 Категория земель: Земли лесного фонда
 Лесничество: Любанское
 Участковое лесничество: Красноборское
 Вид использования лесов: Строительство, реконструкция, эксплуатация линейных объектов
 Цель предоставления лесного участка: Строительство и эксплуатация линейного объекта – дороги железной в рамках объекта: «Создание высокоскоростной железнодорожной магистрали Санкт-Петербург – Москва»
 Особые отметки: Отсутствуют
 Общая площадь лесного участка: 35,4075 га
 Масштаб 1:10 000

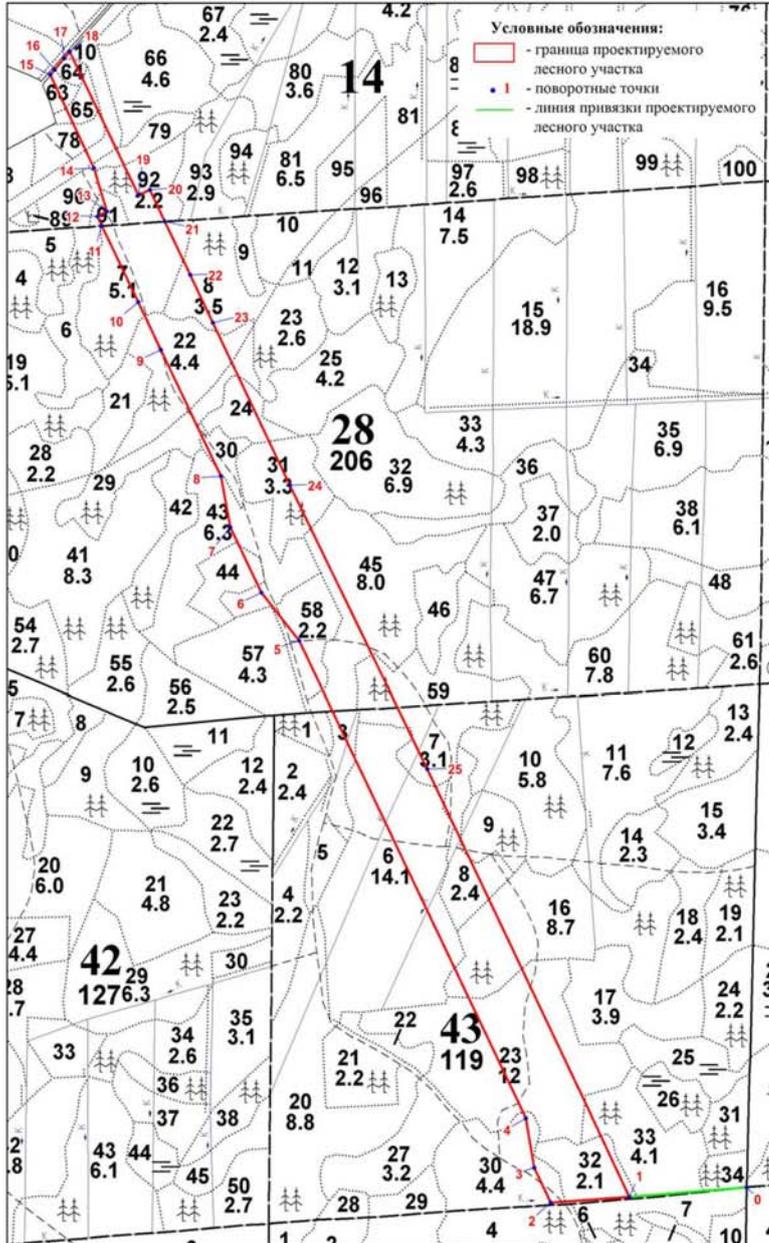

Занятное лицо (представитель
занятное лица)

(подпись)

(Ф.И.О)

Инв. № подл.	Взам. инв. №
Подпись и дата	

Изм.	Кол.уч.	Лист	№ док	Подпись	Дата
------	---------	------	-------	---------	------

960-01-6674-670

Лист
16

СХЕМА РАСПОЛОЖЕНИЯ ПРОЕКТИРУЕМОГО ЛЕСНОГО УЧАСТКА

Лист 2

Субъект Российской Федерации: Ленинградская область

Муниципальное образование: Тосненский район

Категория земель: Земли лесного фонда

Лесничество: Любанское

Участковое лесничество: Красноборское

Вид использования лесов: Строительство, реконструкция, эксплуатация линейных объектов

Цель предоставления лесного участка: Строительство и эксплуатация линейного объекта – дороги железной в рамках объекта: «Создание высокоскоростной железнодорожной магистрали Санкт-Петербург – Москва»

Особые отметки: Отсутствуют

Общая площадь лесного участка: 35,4075 га

Данные инструментальной съемки			Координаты (МСК 47 (2 зона))		
Номера характерных точек	Направления (румбы) линий	Длина линий, м	Номера характерных точек	X, м	Y, м
0 - кварталный столб					
0-1 (линия привязки)	ЮЗ: 85° 31'	264.02	0	399553.53	2231438.01
1-2	ЮЗ: 85° 59'	177.07	1	399532.91	2231174.80
2-3	СЗ: 26° 11'	83.09	2	399520.52	2230998.16
3-4	СЗ: 10° 04'	108.02	3	399595.09	2230961.50
4-5	СЗ: 26° 11'	1152.82	4	399701.45	2230942.62
5-6	СЗ: 39° 04'	134.55	5	400735.96	2230433.91
6-7	СЗ: 26° 11'	157.81	6	400840.43	2230349.12
7-8	СЗ: 10° 49'	113.12	7	400982.04	2230279.48
8-9	СЗ: 26° 11'	305.65	8	401093.15	2230258.26
9-10	СЗ: 26° 11'	115.77	9	401367.44	2230123.39
10-11	СЗ: 26° 11'	184.55	10	401471.33	2230072.30
11-12	СЗ: 26° 11'	22.62	11	401636.94	2229990.86
12-13	СВ: 63° 56'	23.30	12	401657.24	2229980.88
13-14	СЗ: 16° 42'	98.98	13	401667.48	2230001.81
14-15	СЗ: 25° 49'	224.85	14	401762.29	2229973.37
15-16	СВ: 40° 55'	14.40	15	401964.70	2229875.45
16-17	СВ: 40° 57'	32.27	16	401975.58	2229884.88
17-18	СВ: 40° 57'	19.00	17	401999.95	2229906.03
18-19	ЮВ: 26° 21'	348.16	18	402014.30	2229918.48
19-20	СВ: 63° 56'	28.69	19	401702.29	2230072.97
20-21	ЮВ: 26° 04'	76.46	20	401714.90	2230098.74
21-22	ЮВ: 26° 04'	129.20	21	401646.22	2230132.34
22-23	ЮВ: 26° 04'	115.46	22	401530.16	2230189.10
23-24	ЮВ: 26° 04'	393.15	23	401426.44	2230239.83
24-25	ЮВ: 26° 42'	687.54	24	401073.27	2230412.56
25-1	ЮВ: 26° 05'	1031.12	25	400459.04	2230721.49

Взам. инв. №

Подпись и дата

Инв. № подл.

Изм.	Коп.уч.	Лист	№ док	Подпись	Дата
------	---------	------	-------	---------	------

960-01-6674-670

Лист

17

1. Местоположение, границы и площадь проектируемого лесного участка

Субъект Российской Федерации Ленинградская область
Муниципальное образование Тосненский район
Категория земель Земли лесного фонда
Лесничество (лесопарк) Любанское

Участковое лесничество, урочище
(при наличии) Красноборское

Целевое назначение лесов Защитные леса
категория защитных лесов Ценные леса (противоэрозионные леса)

Квартал 43
Лесотаксационный выдел/часть 9
лесотаксационного выдела 30 (ч.), 32 (ч.), 35 (ч.)

Квартал 59
Лесотаксационный выдел/часть лесотаксационного выдела 6, 4 (ч.), 5 (ч.), 7 (ч.), 8 (ч.), 12 (ч.), 13 (ч.), 20 (ч.), 21 (ч.), 27 (ч.), 40 (ч.), 41 (ч.), 42 (ч.)

Квартал 60
Лесотаксационный выдел/часть лесотаксационного выдела 17 (ч.), 18 (ч.), 23 (ч.), 24 (ч.), 31(ч.), 32 (ч.), 33 (ч.), 34 (ч.), 35 (ч.), 36 (ч.), 43 (ч.), 44 (ч.)

Квартал 76
Лесотаксационный выдел/часть лесотаксационного выдела 1 (ч.), 2 (ч.), 3 (ч.), 6 (ч.), 7 (ч.), 11 (ч.), 14(ч.), 19 (ч.), 20 (ч.), 36 (ч.), 21 (ч.), 22 (ч.), 23 (ч.), 29 (ч.), 30 (ч.), 31 (ч.), 35 (ч.), 38 (ч.), 40 (ч.)

Квартал 93
Лесотаксационный выдел/часть лесотаксационного выдела 3 (ч.), 4 (ч.), 5 (ч.), 6 (ч.), 17 (ч.), 18 (ч.), 19 (ч.), 31 (ч.), 35 (ч.), 46, 52 (ч.), 75 (ч.), 77

Квартал 94
Лесотаксационный выдел/часть лесотаксационного выдела 15 (ч.), 25 (ч.), 26 (ч.), 31 (ч.), 37 (ч.), 38 (ч.), 39 (ч.), 40 (ч.), 46 (ч.), 47 (ч.)

Целевое назначение лесов Защитные леса
категория защитных лесов Леса, расположенные в водоохраных зонах

Квартал 93
Лесотаксационный выдел/часть

Взам. инв. №

Подпись и дата

Инв. № подл.

Изм.	Коп.уч.	Лист	№ док	Подпись	Дата
------	---------	------	-------	---------	------

960-01-6674-670

Лист

18

Площадь проектируемого лесного участка, га

52,4191 га

Местоположение и границы лесного участка указаны на схеме расположения проектируемого лесного участка.

2. Целевое назначение лесов

В соответствии с приказом Федерального агентства лесного хозяйства от 27.02.2023 № 163 «Об отнесении лесов к защитным лесам, эксплуатационным лесам и установлении их границ, о выделении особо защитных участков лесов и установлении их границ на территории Любанского лесничества Ленинградской области и о признании утратившими силу приказов Федерального агентства лесного хозяйства от 16.09.2016 № 374, от 30.05.2019 № 731» Красноборское участковое лесничество входит в состав Любанского лесничества.

На момент проектирования лесного участка, на территории Любанского лесничества распространяется действие лесохозяйственного регламента, утвержденного приказом комитета по природным ресурсам Ленинградской области от 26.11.2018 № 31 (с изменениями от 29.11.2023 № 21).

Леса на территории Ленинградской области в соответствии со статьей 8 Федерального закона от 04.12.2006 № 201-ФЗ «О введении в действие Лесного кодекса Российской Федерации» отнесены к защитным и эксплуатационным лесам, что отражено в Лесном плане Ленинградской области, утвержденном постановлением Губернатора Ленинградской области от 25.12.2018 № 75-пг (с изменениями от 20.01.2022 № 4-пг), и лесохозяйственном регламенте Любанского лесничества.

Согласно указанным документам лесного планирования кварталы № 43, 59, 60, 76, 93, 94 Красноборского участкового лесничества, в которых расположен проектируемый лесной участок, относятся к защитным лесам, категории защитных лесов – ценные леса (противоэрозионные леса); леса, расположенные в водоохраных зонах.

Инв. № подл.	Подпись и дата	Взам. инв. №					960-01-6674-670	Лист
								19
Изм.	Коп.уч.	Лист	№ док	Подпись	Дата			

3. Количественные и качественные характеристики проектируемого лесного участка

Количественные и качественные характеристики проектируемого лесного участка составляются на основании данных государственного лесного реестра Любанского лесничества и необходимости натурального обследования.

Таблица 1. Распределение земель

Общая площадь, га	в том числе									
	лесные земли					нелесные земли				
	занятые лесными насаждениями - всего	в том числе покрытые лесными культурами	лесные питомники, плантации и	не занятые лесными насаждениями	итого	дороги	просеки	болота	другие	итого
1	2	3	4	5	6	7	8	9	10	11
52,4191	49,1794	0,3364	-	-	49,1794	0,0484	0,4632	-	2,7281	3,2397

Таблица 2. Характеристика насаждений проектируемого лесного участка

Участковое лесничество/ урочище (при наличии)	Номер квартала	Номер выдела	Состав насаждения или характеристика лесного участка при отсутствии насаждений	Площадь (га)/запас древесины при наличии (куб. м)	в том числе по группам возраста древостоя (га/куб. м)			
					молодняки	средне-возрастные	приспевающие	спелые и перестойные
1	2	3	4	5	6	7	8	9
Защитные леса (ценные леса: противозрозионные леса)								
Красноборское	43	30	4С2Е2Е2Б+Ос+Е	0,0149/ 5	-	-	-	0,0149/ 5
	43	32	10Ос+Б+Е	0,0719/ 33	-	-	-	0,0719/ 33
	43	35	Дорога, ширина 4 м	0,0028/ -	-	-	-	-
	59	4	5С2Е2Ос1Б 2-ой ярус 10Е	0,2313/ 83	-	-	-	0,2313/ 83
	59	5	5С1Е3Б1Ос	0,0086/ 3	-	-	0,0086/ 3	-
	59	6	6Олс2Ивд2Е	0,2000/ 10	-	0,2000/ 10	-	-
	59	7	6Б1Ос2С1Е 2-ой ярус 10Е	1,0513/ 347	-	-	-	1,0513/ 347
	59	8	8Е2С+Б	0,0001/ 0	-	0,0001/ 0	-	-
	59	12	4Б3Ос2С1Е 2-ой ярус 10Е	1,1221/ 359	-	-	-	1,1221/ 359
	59	13	3Е2Е2С2Б1Ос	2,3768/ 713	-	-	-	2,3768/ 713
	59	20	4Е2Е1С2Б1Ос	1,6645/ 350	-	1,6645/ 350	-	-
	59	21	4Б4Ос2Е+С 2-ой ярус 10 Е	2,6147/ 941	-	-	-	2,6147/ 941
	59	27	5Б2Ос2Е1С 2-ой ярус 10 Е	0,6675/ 214	-	-	-	0,6675/ 214
	59	40	Дорога, ширина 4 м	0,0456/ -	-	-	-	-
59	41	Канавы, ширина 2 м	0,0254 -	-	-	-	-	
59	42	Просека,	0,0708/ -	-	-	-	-	

Взам. инв. №

Подпись и дата

Инв. № подл.

Изм.	Кол.уч.	Лист	№ док	Подпись	Дата
------	---------	------	-------	---------	------

960-01-6674-670

Лист

20

Участковое лесничество/ урочище (при наличии)	Номер квартала	Номер выдела	Состав насаждения или характеристика лесного участка при отсутствии насаждений	Площадь (га)/запас древесины при наличии (куб. м)	в том числе по группам возраста древостоя (га/куб. м)				22
					молодняки	средне-возрастные	приспевающие	спелые и перестойные	
1	2	3	4	5	6	7	8	9	
			ширина 4 м	-					
Красноборское	60	17	4Е2Е2Б2Ос+Олс	0,0123/3	-	0,0123/3	-	-	
	60	18	3Б2Ос2Олс3Е+С	0,4247/51	-	-	0,4247/51	-	
	60	23	л/к 4Е1Е3Б2Ос	0,0430/7	-	0,0430/7	-	-	
	60	24	л/к 8Е1С1Б	0,2343/40	-	0,2343/40	-	-	
	60	31	4Е3С2Б1Ос+Е	2,9378/852	-	-	2,9378/852	-	
	60	32	7Б2Ос1С	0,0540/12	-	-	0,0540/12	-	
	60	33	3Е2С4Б1Ос+Олс	0,2846/54	-	0,2846/54	-	-	
	60	34	5Б2Олс1Ос1Ивд1Е+С	0,1993/8	0,1993/8	-	-	-	
	60	35	5С2С1Е2Б+Олс2-ой ярус 10Е	0,9379/272	-	-	-	0,9379/272	
	60	36	Трасса ЛЭП, ширина 175 м	0,0353/-	-	-	-	-	
	60	43	Канавы, ширина 2 м	0,0032/-	-	-	-	-	
	60	44	Просека, ширина 4 м	0,1164/-	-	-	-	-	
	76	1	8С1Е1Б+Е+Олс	0,2403/72	-	-	-	0,2403/72	
	76	2	Трасса ЛЭП, ширина 175 м	2,2778/-	-	-	-	-	
	76	3	4Б2Ос1Олс1Ивд2Е+С	0,0234/1	0,0234/1	-	-	-	
	76	6	5С2Е3Б	0,5522/44	0,5522/44	-	-	-	
	76	7	8С2Б2-ой ярус 10Е	2,5553/920	-	-	-	2,5553/920	
	76	11	7Б2С1Е	0,7353/147	-	-	-	0,7353/147	
	76	14	4Е3Е2Б1Ос+Олс	1,0225/205	-	1,0225/205	-	-	
	76	19	7Ос2Б1Е2-ой ярус 10Е	1,2066/519	-	-	-	1,2066/519	
	76	20	4Б4Ос2Е+С2-ой ярус 10Е	1,9467/642	-	-	-	1,9467/642	
	76	21	4Ос2Б2Олс2Е2-ой ярус 10Е	0,4543/127	-	-	-	0,4543/127	
	76	22	5Е1Е2Ос2Олс	1,0165/224	-	1,0165/224	-	-	
76	23	4Ос2Б2Олч2Е2-ой ярус 10Е	0,2409/84	-	-	-	0,2409/84		
76	29	5Ос2Б1Олч2Е2-ой ярус 10Е	0,3191/140	-	-	-	0,3191/140		
76	30	7Ос2Б1Е2-ой ярус 10Е	1,6207/648	-	-	-	1,6207/648		
76	31	2Е2Е1С4Ос1Б2-ой ярус 10Е	1,6714/652	-	-	-	1,6714/652		
76	35	4Е2Е1С2Б1Ос+Е	0,9605/298	-	-	-	0,9605/298		

Инд. № подл.	Подпись и дата	Взам. инв. №

Изм.	Копуч.	Лист	№ док.	Подпись	Дата	960-01-6674-670	Лист
							21

Участковое лесничество/урочище (при наличии)	Номер квартала	Номер выдела	Состав насаждения или характеристика лесного участка при отсутствии насаждений	Площадь (га)/запас древесины при наличии (куб. м)	в том числе по группам возраста древостоя (га/куб. м)				23
					молодняки	средне-возрастные	приспевающие	спелые и перестойные	
1	2	3	4	5	6	7	8	9	
	76	38	Канава, ширина 2 м	0,1578/ -	-	-	-	-	
Красноборское	76	40	Просека, ширина 4 м	0,0576/ -	-	-	-	-	
	93	3	5Ос3Б1Е1С 2-ой ярус 10Е	0,1788/ 75	-	-	-	0,1788/ 75	
	93	4	6Е2С2Б+Е+Ос	1,2370/ 433	-	-	1,2370/ 433	-	
	93	5	7Е2Б1Ос	0,6987/ 119	-	0,6987/ 119	-	-	
	93	6	7Ос2Б1Е	1,4454/ 520	-	-	-	1,4454/ 520	
	93	17	5Е1С3Ос1Б	0,2477/ 64	-	0,2477/ 64	-	-	
	93	18	8Б1Ос1Е	0,4250/ 85	-	0,4250/ 85	-	-	
	93	19	7Б3Ос+С	0,0186/ 6	-	-	-	0,0186/ 6	
	93	31	4Е2Е2Ос2Б	0,2196/ 66	-	-	-	0,2196/ 66	
	93	35	6Ос3Б1Е	0,7749/ 271	-	-	-	0,7749/ 271	
	93	46	6Ос3Б1Е 2-ой ярус 10Е	0,1000/ 35	-	-	-	0,1000/ 35	
	93	52	6Ос3Б1Е 2-ой ярус 10Е	2,2768/ 797	-	-	-	2,2768/ 797	
	93	75	Канава, ширина 2 м	0,0390/ -	-	-	-	-	
	93	77	Просека, ширина 4 м	0,0636/ -	-	-	-	-	
	94	15	5Ос3Б1Олс1Е 2-ой ярус 10Е	0,0061/ 2	-	-	-	0,0061/ 2	
	94	25	4Е2Е2Ос2Б	0,1737/ 49	-	-	0,1737/ 49	-	
	94	26	6Ос3Б1Е 2-ой ярус 10Е	0,0020/ 1	-	-	-	0,0020/ 1	
	94	31	4Б4Ос2Е+Олс	2,3825/ 477	-	-	-	2,3825/ 477	
	94	37	5Ос3Б1Олс1Е 2-ой ярус 10Е	1,1762/ 400	-	-	-	1,1762/ 400	
	94	38	6Б2Ос2С 2-ой ярус 10Е	0,5294/ 180	-	-	-	0,5294/ 180	
94	39	6Ос2Б1С1Е+ Ос	0,9597/ 240	-	-	-	0,9597/ 240		
94	40	4Б2Ос2Олс1Ивд 1С	0,5896/ 77	-	0,5896/ 77	-	-		
94	46	Канава, ширина 2 м	0,0026/ -	-	-	-	-		
94	47	Просека, ширина 4 м	0,1548/ -	-	-	-	-		
Итого:				46,2117/ 12977	0,7749/ 53	6,4388/ 1238	4,8358/ 1400	31,1095/ 10286	
Защитные леса (леса, расположенные в водоохранных зонах)									
Красноборское	93	7	7Ос2Б1Е 2-ой ярус 10Е	1,0285/ 422	-	-	-	1,0285/ 422	

Изм.	Копуч.	Лист	№ док.	Подпись	Дата

Взам. инв. №	Подпись и дата	Инва. № подл.	960-01-6674-670				Лист
							22

Участковое лесничество/урочище (при наличии)	Номер квартала	Номер выдела	Состав насаждения или характеристика лесного участка при отсутствии насаждений	Площадь (га)/запас древесины при наличии (куб. м)	в том числе по группам возраста древостоя (га/куб. м)				24
					молодняки	средне-возрастные	приспевающие	спелые и перестойные	
1	2	3	4	5	6	7	8	9	
Красноборское	93	8	7Ос2Б1Е 2-ой ярус 10Е	0,7456/ 306	-	-	-	0,7456/ 306	
	93	9	5Олс2Б1Ос2Е	1,1147/ 89	-	1,1147/ 89	-	-	
	93	10	4Ос3Б2Е1Е	0,2530/ 73	-	-	-	0,2530/ 73	
	93	11	4Ос3Б2Е1Е 2-ой ярус 10Е	0,2093/ 69	-	-	-	0,2093/ 69	
	93	29	4Б3Ос2Е1С 2-ой ярус 10Е	0,3297/ 86	-	-	-	0,3297/ 86	
	93	30	4Е2Е2Ос2Б 2-ой ярус 10Е	0,3000/ 108	-	-	-	0,3000/ 108	
	93	32	6Ос3Б1Е 2-ой ярус 10Е	0,4000/ 164	-	-	-	0,4000/ 164	
	93	33	6Ос3Б1Е 2-ой ярус 10Е	0,6000/ 246	-	-	-	0,6000/ 246	
	93	34	6Ос4Б 2-ой ярус 10Е	0,1000/ 41	-	-	-	0,1000/ 41	
	93	42	6Ос4Б 2-ой ярус 10Е	0,0008/ 0	-	-	-	0,0008/ 0	
	93	43	7Е3Олс	0,1403/ 15	0,1403/ 15	-	-	-	
	93	44	6Ос3Б1Е 2-ой ярус 10Е	0,2000/ 78	-	-	-	0,2000/ 78	
	93	45	6Ос3Б1Е 2-ой ярус 10Е	0,5394/ 210	-	-	-	0,5394/ 210	
	93	51	л/к 7Е3Олс	0,0591/ 7	0,0591/ 7	-	-	-	
93	76	Река, ширина 5 м	0,1870/-	-	-	-	-		
Итого:				6,2074/ 1914	0,1994/ 22	1,1147/ 89	-	4,7063/ 1803	
Всего:				52,4191/ 14891	0,9743/ 75	7,5535/ 1327	4,8358/ 1400	35,8158/ 12089	

Таблица 3. Средние таксационные показатели насаждений проектируемого лесного участка

Целевое назначение лесов	Хозяйство, преобладающая порода	Состав насаждений	Возраст	Бонитет	Полнота	Средний запас древесины (куб. м/га)		
						средне-возрастные	приспевающие	спелые и перестойные
1	2	3	4	5	6	7	8	9
Защитные	Мягколиственное, осина	4Ос3Б2Е1С+Е + Олс 2-ой ярус 10Е	95 55	2 -	0,6 0,3	176	290	338

Изм. Колуч. Лист № док. Подпись Дата

Таблица 4. Виды и объемы использования лесов на проектируемом лесном участке

Целевое назначение лесов	Хозяйство (хвойное, твердолиственное, мягколиственное)	Площадь (га)	Единица измерения	Объемы использования лесов (изъятия лесных ресурсов)
1	2	3	4	5
Вид использования лесов – строительство, реконструкция, эксплуатация линейных объектов				
Цель предоставления лесного участка: строительство и эксплуатация линейного объекта - дороги железной в рамках объекта: «Создание высокоскоростной железнодорожной магистрали Санкт-Петербург – Москва»				
Защитные леса	хвойное	22,2234	кбм	5658
	мягколиственное	26,956	кбм	9233
	нелесные	3,2397	кбм	-
Всего:	-	52,4191	кбм	14891

4. Виды использования лесов на проектируемом лесном участке

Лесохозяйственным регламентом Любанского лесничества в кварталах №№ 43, 59, 60, 76, 93, 94 Красноборского участкового лесничества и соответственно на проектируемом лесном участке установлены следующие виды разрешенного использования лесов: виды использования лесов в соответствии со статьей 25 Лесного кодекса РФ и допустимые в защитных лесах, категории защитных лесов - ценные леса (противоэрозионные леса); леса, расположенные в водоохранных зонах.

5. Сведения об обременениях проектируемого лесного участка

По данным государственного лесного реестра кварталы № 59, 60, 76, 93, 94 Красноборского участкового лесничества Любанского лесничества имеют обременения по договору аренды №23/3-2009-11 от 02.11.2009 г., регистрационный номер: 47-78-01/019/2009-485 от 22.12.2009 г., арендатор – ООО «Траст лес», вид использования лесов: заготовка древесины, сроком на 49 лет.

6. Сведения об ограничениях использования лесов

С учетом целевого назначения и правового режима лесов, установленного лесным законодательством Российской Федерации, лесохозяйственным регламентом Любанского лесничества предусмотрены следующие ограничения в использовании лесов: в соответствии со ст. 113, 115, 119 ЛК РФ.

7. Сведения о наличии зданий, сооружений, объектов, связанных с созданием лесной инфраструктуры и объектов, не связанных с созданием лесной инфраструктуры на проектируемом лесном участке

№ п/п	Участковое лесничество/ урочище (при наличии)	Номер квартала	Номер выдела	Площадь объекта (га)	Наименование объекта
1	2	3	4	5	6
1	Красноборское	43	35	0,0028	Лесная дорога, ширина 4 м
2	Красноборское	59	40	0,0456	Лесная дорога, ширина 4 м
3	Красноборское	59	42	0,0708	Квартальная просека, ширина 4 м
4	Красноборское	60	44	0,1164	Квартальная просека, ширина 4 м
5	Красноборское	76	40	0,0576	Квартальная просека, ширина 4 м
6	Красноборское	93	77	0,0636	Квартальная просека, ширина 4 м
7	Красноборское	94	47	0,1548	Квартальная просека, ширина 4 м

Взам. инв. №

Подпись и дата

Инв. № подл.

Изм.	Кол.уч.	Лист	№ док.	Подпись	Дата
------	---------	------	--------	---------	------

960-01-6674-670

Лист

24

8	Красноборское	60	36	0,0353	Линия электропередачи воздушная, ширина 175 м	26
9	Красноборское	76	2	2,2778	Линия электропередачи воздушная, ширина 175 м	
Итого:				2,8247	-	

8. Сведения о наличии на проектируемом лесном участке особо защитных участков лесов, особо охраняемых природных территорий, зон с особыми условиями использования территорий

Согласно данным государственного лесного реестра на проектируемом лесном участке существуют особо защитные участки лесов (ОЗУ). Особо охраняемые природные территории (ООПТ), зоны с особыми условиями использования территорий отсутствуют.

Таблица 6

№ п/п	Участковое лесничество / урочище (при наличии)	Номер квартала	Номер выдела	Виды ОЗУ, наименование ООПТ, виды зон с особыми условиями использования территорий	Общая площадь (га)
1	2	3	4	5	6
1	Красноборское	93	9	Берегозащитные участки лесов, расположенные вдоль водных объектов	1,1147
2	Красноборское	93	10	Берегозащитные участки лесов, расположенные вдоль водных объектов	0,2530
3	Красноборское	93	29	Берегозащитные участки лесов, расположенные вдоль водных объектов	0,3297
4	Красноборское	93	32	Берегозащитные участки лесов, расположенные вдоль водных объектов	0,4042
5	Красноборское	93	34	Участки лесов вокруг поселков городского типа, сельских населенных пунктов	0,0890
6	Красноборское	93	42	Берегозащитные участки лесов, расположенные вдоль водных объектов	0,0008
7	Красноборское	93	43	Берегозащитные участки лесов, расположенные вдоль водных объектов	0,1403
8	Красноборское	93	44	Берегозащитные участки лесов, расположенные вдоль водных объектов	0,1917
9	Красноборское	93	45	Участки леса вокруг сельских населенных пунктов и садовых товариществ	0,5394
10	Красноборское	93	51	Участки леса вокруг сельских населенных пунктов и садовых товариществ	0,0591
11	Красноборское	94	31	Участки леса вокруг сельских населенных пунктов и садовых товариществ	2,3825
12	Красноборское	94	37	Участки леса вокруг сельских населенных пунктов и садовых товариществ	1,1762
13	Красноборское	94	38	Участки леса вокруг сельских населенных пунктов и садовых товариществ	0,5294
14	Красноборское	94	39	Участки леса вокруг сельских населенных пунктов и садовых товариществ	0,9597

Инв. № подл.	Подпись и дата	Взам. инв. №

Изм.	Кол.ч.	Лист	№ док.	Подпись	Дата	960-01-6674-670	Лист
							25

15	Красноборское	94	40	Участки леса вокруг сельских населенных пунктов и садовых товариществ	0,5896	27
Итого:					8,7593	

9. Проектирование вида использования лесов лесного участка

Согласно лесохозяйственному регламенту Любанского лесничества квартал № 43 (части выделов 30, 32, 35), квартал № 59 (выдел 6, части выделов 4, 5, 7, 8, 12, 13, 20, 21, 27, 40, 41, 42), квартал № 60 (части выделов 17, 18, 23, 24, 31, 32, 33, 34, 35, 36, 43, 44), квартал № 76 (части выделов 1, 2, 3, 6, 7, 11, 14, 19, 20, 21, 22, 23, 29, 30, 31, 35, 38, 40), квартал № 93 (выдел 30, 32, 33, 34, 44, 46, части выделов 3, 4, 5, 6, 7, 8, 9, 10, 11, 17, 18, 19, 29, 31, 35, 42, 43, 45, 51, 52, 75, 76, 77), квартал № 94 (части выделов 15, 25, 26, 31, 37, 38, 39, 40, 46, 47) Красноборского участкового лесничества, в границах которого расположен проектируемый лесной участок, относятся к зоне планируемого освоения лесов для строительства, реконструкции, эксплуатации линейных объектов.

Инв. № подл.	Подпись и дата	Взам. инв. №

Изм.	Кол.уч.	Лист	№ док	Подпись	Дата

960-01-6674-670


Лист

26

СХЕМА РАСПОЛОЖЕНИЯ ПРОЕКТИРУЕМОГО ЛЕСНОГО УЧАСТКА

Лист 1

Субъект Российской Федерации: Ленинградская область
 Муниципальное образование: Тосненский район
 Категория земель: Земли лесного фонда
 Лесничество: Любанское
 Участковое лесничество: Красноборское
 Вид использования лесов: Строительство, реконструкция, эксплуатация линейных объектов
 Цель предоставления лесного участка: Строительство и эксплуатация линейного объекта - дороги железной в рамках объекта: «Создание высокоскоростной железнодорожной магистрали Санкт-Петербург – Москва».
 Особые отметки: Отсутствуют.
 Общая площадь лесного участка: 52,4191 га
 Масштаб 1:10 000

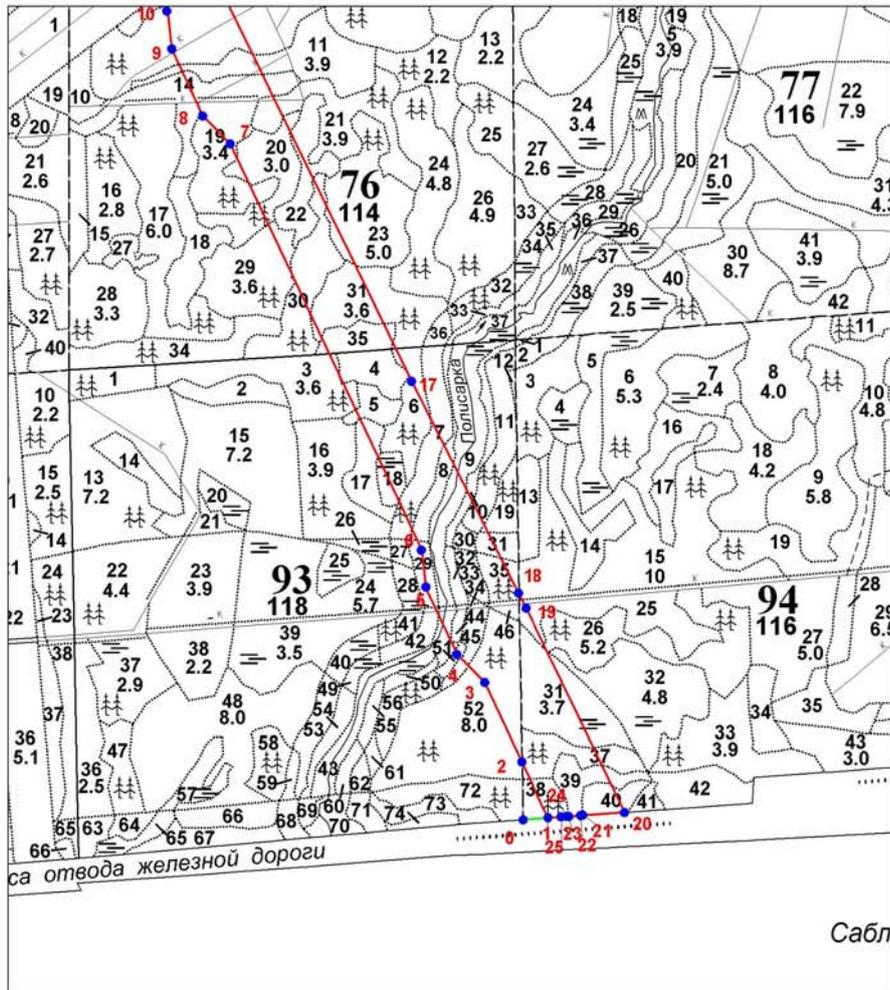

Условные обозначения:

- граница проектируемого лесного участка;
- 1 - поворотные точки;
- линия привязки проектируемого лесного участка

Зантересованное лицо (представитель заинтересованного лица)

(подпись)

(Ф.И.О)

Инв. № подл.	
Подпись и дата	
Взам. инв. №	

Изм.	Кол.уч.	Лист	№ док	Подпись	Дата

960-01-6674-670


Лист

27

СХЕМА РАСПОЛОЖЕНИЯ ПРОЕКТИРУЕМОГО ЛЕСНОГО УЧАСТКА

Лист 2

Субъект Российской Федерации: Ленинградская область
 Муниципальное образование: Тосненский район
 Категория земель: Земли лесного фонда
 Лесничество: Любанское
 Участковое лесничество: Красноборское
 Вид использования лесов: Строительство, реконструкция, эксплуатация линейных объектов
 Цель предоставления лесного участка: Строительство и эксплуатация линейного объекта - дороги железной в рамках объекта: «Создание высокоскоростной железнодорожной магистрали Санкт-Петербург – Москва»
 Особые отметки: Отсутствуют
 Общая площадь лесного участка: 52,4191 га
 Масштаб 1:10 000

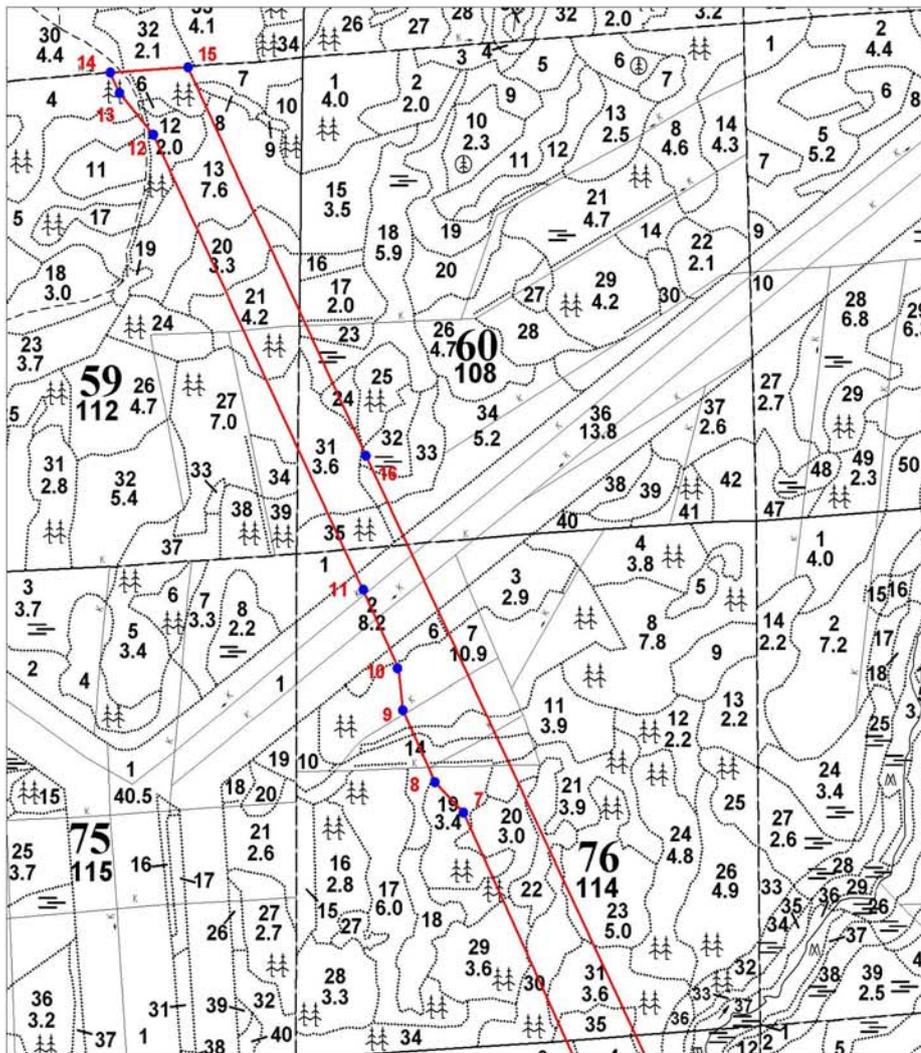

Условные обозначения:
 - граница проектируемого лесного участка;
 - поворотные точки;
 - линия привязки проектируемого лесного участка

Заинтересованное лицо (представитель
 заинтересованного лица)

(подпись)

(Ф.И.О)

Взам. инв. №

Подпись и дата

Инв. № подл.

Изм.	Кол.уч.	Лист	№ док	Подпись	Дата
------	---------	------	-------	---------	------

960-01-6674-670

Лист 2

СХЕМА РАСПОЛОЖЕНИЯ ПРОЕКТИРУЕМОГО ЛЕСНОГО УЧАСТКА

Лист 3

Субъект Российской Федерации: Ленинградская областьМуниципальное образование: Тосненский районКатегория земель: Земли лесного фондаЛесничество: ЛюбанскоеУчастковое лесничество: КрасноборскоеВид использования лесов: Строительство, реконструкция, эксплуатация линейных объектовЦель предоставления лесного участка: Строительство и эксплуатация линейного объекта - дороги железной в рамках объекта «Создание высокоскоростной железнодорожной магистрали Санкт-Петербург – Москва».Особые отметки: Отсутствуют.Общая площадь лесного участка: 52, 4191 га

Данные инструментальной съемки			Координаты (МСК 47 (2 зона))		
Номера характерных точек	Направления (румбы) линий	Длина линий, м	Номера характерных точек	X, м	Y, м
0 - квартальный столб					
0-1 (линия привязки)	СВ: 86° 01'	60.07	0	396368.74	2232496.53
1-2	СЗ: 25° 40'	144.76	1	396372.91	2232556.46
2-3	СЗ: 25° 40'	203.75	2	396503.39	2232493.76
3-4	СЗ: 44° 26'	93.22	3	396687.04	2232405.52
4-5	СЗ: 25° 40'	169.43	4	396753.61	2232340.26
5-6	СЗ: 6° 15'	90.19	5	396906.32	2232266.88
6-7	СЗ: 25° 40'	1045.71	6	396995.97	2232257.07
7-8	СЗ: 44° 26'	93.22	7	397938.52	2231804.17
8-9	СЗ: 25° 40'	169.43	8	398005.08	2231738.91
9-10	СЗ: 6° 15'	90.19	9	398157.80	2231665.53
10-11	СЗ: 25° 40'	185.62	10	398247.45	2231655.72
11-12	СЗ: 26° 11'	1084.49	11	398414.76	2231575.33
12-13	СЗ: 40° 57'	117.66	12	399387.95	2231096.78
13-14	СЗ: 26° 12'	48.71	13	399476.81	2231019.66
14-15	СВ: 85° 59'	177.08	14	399520.52	2230998.16
15-16	ЮВ: 26° 05'	926.68	15	399532.91	2231174.81
16-17	ЮВ: 26° 23'	1467.02	16	398700.58	2231582.20
17-18	ЮВ: 27° 09'	552.51	17	397386.30	2232233.98
18-19	ЮВ: 27° 10'	38.31	18	396894.66	2232486.08
19-20	ЮВ: 26° 17'	529.82	19	396860.57	2232503.57
20-21	ЮЗ: 86° 02'	99.00	20	396385.53	2232738.18
21-22	ЮЗ: 85° 55'	5.20	21	396378.68	2232639.42
22-23	ЮЗ: 86° 03'	27.82	22	396378.31	2232634.23
23-24	ЮЗ: 85° 59'	4.42	23	396376.39	2232606.48
24-25	ЮЗ: 86° 02'	13.44	24	396376.08	2232602.07
25-1	ЮЗ: 86° 01'	32.28	25	396375.15	2232588.66

Взам. инв. №

Подпись и дата

Инв. № подл.

Лист

960-01-6674-670

29

Изм. Кол.ч. Лист №док Подпись Дата

1. Местоположение, границы и площадь проектируемого лесного участка

Субъект Российской Федерации	<u>Ленинградская область</u>
Муниципальное образование	<u>Госненский район</u>
Категория земель	<u>Земли лесного фонда</u>
Лесничество (лесопарк)	<u>Любанское</u>
Участковое лесничество, урочище (при наличии)	<u>Саблинское</u>
Целевое назначение лесов категория защитных лесов	<u>Защитные леса</u> <u>Ценные леса (противоэрозионные леса)</u>
Квартал	<u>37</u>
Лесотаксационный выдел/часть <u>лесотаксационного выдела</u>	<u>5 (ч.), 10 (ч.), 14 (ч.), 15 (ч.), 18 (ч.), 27 (ч.), 28 (ч.), 34 (ч.), 38(ч.), 39 (ч.), 40 (ч.), 48 (ч.), 51(ч.), 52 (ч.), 54(ч.), 64 (ч.), 66 (ч.), 72(ч.), 75(ч.).</u>
Квартал	<u>38</u>
Лесотаксационный выдел/часть <u>лесотаксационного выдела</u>	<u>55 (ч.), 58 (ч.), 59 (ч.), 69 (ч.).</u>
Квартал	<u>55</u>
Лесотаксационный выдел/часть <u>лесотаксационного выдела</u>	<u>1 (ч.), 2 (ч.), 3 (ч.), 41 (ч.).</u>
Целевое назначение лесов категория защитных лесов	<u>Защитные леса</u> <u>Леса, выполняющие функции защиты природных и иных объектов (леса, расположенные в защитных полосах лесов)</u>
Квартал	<u>55</u>
Лесотаксационный выдел/часть <u>лесотаксационного выдела</u>	<u>6 (ч.), 7 (ч.), 42 (ч.), 43 (ч.).</u>
Площадь проектируемого лесного участка, га	<u>20,0500 га</u>

Местоположение и границы лесного участка указаны на схеме расположения проектируемого лесного участка.

2. Целевое назначение лесов

В соответствии с приказом Федерального агентства лесного хозяйства от 27.02.2023 № 163 «Об отнесении лесов к защитным лесам, эксплуатационным лесам и установлении их границ, о выделении особо защитных участков лесов и установлении их границ на территории Любанского лесничества Ленинградской области и о признании утратившими силу приказов Федерального агентства лесного

Инд. № подл.	Подпись и дата	Взам. инв. №

Изм.	Коп.уч.	Лист	№ док	Подпись	Дата	960-01-6674-670	Лист
							30

хозяйства от 16.09.2016 № 374, от 30.05.2019 № 731» Саблинское участковое лесничество входит в состав Любанского лесничества.

На момент проектирования лесного участка, на территории Любанского лесничества распространяется действие лесохозяйственного регламента, утвержденного приказом комитета по природным ресурсам Ленинградской области от 26.11.2018 № 31 (с изменениями от 29.11.2023 № 21).

Леса на территории Ленинградской области в соответствии со статьей 8 Федерального закона от 04.12.2006 № 201-ФЗ «О введении в действие Лесного кодекса Российской Федерации» отнесены к защитным и эксплуатационным лесам, что отражено в Лесном плане Ленинградской области, утвержденном постановлением Губернатора Ленинградской области от 25.12.2018 № 75-пг (с изменениями от 20.01.2022 № 4-пг), и лесохозяйственном регламенте Любанского лесничества.

Согласно указанным документам лесного планирования кварталы № 37, 38, 55 Саблинского участкового лесничества, в которых расположен проектируемый лесной участок, относятся к защитным лесам, категории защитных лесов – ценные леса (противоэрозионные леса); леса, выполняющие функции защиты природных и иных объектов (леса, расположенные в защитных полосах лесов).

3. Количественные и качественные характеристики проектируемого лесного участка

Количественные и качественные характеристики проектируемого лесного участка составляются на основании данных государственного лесного реестра Любанского лесничества и необходимости натурного обследования.

Таблица 1. Распределение земель

Общая площадь, га	в том числе									
	лесные земли					нелесные земли				
	занятые лесными насаждениями - всего	в том числе покрытые лесными культурами	лесные питомники, плантации и	не занятые лесными насаждениями	итого	дороги	просеки	болота	другие	итого
1	2	3	4	5	6	7	8	9	10	11
20,0500	17,6371	-	-	-	17,6371	0,2944	0,1224	-	1,9961	2,4129

Таблица 2. Характеристика насаждений проектируемого лесного участка

Участковое лесничество/ урочище (при наличии)	Номер квартала	Номер выдела	Состав насаждения или характеристика лесного участка при отсутствии насаждений	Площадь (га)/запас древесины при наличии (куб. м)	в том числе по группам возраста древостоя (га/куб. м)			
					молодняки	средне-возрастные	приспевающие	спелые и перестойные
1	2	3	4	5	6	7	8	9
Защитные леса (ценные леса: противоэрозионные леса)								
	37	5	7Олс3Ивд	0,7056/ 127	0,7056/ 127	-	-	-
	37	10	6Ос2Б1С1Е+Е	1,1408/ 365	-	-	-	1,1408/ 365
	37	14	6С2Е1Б1Ос	1,0000/ 310	-	-	1,0000/ 310	-
	37	15	Трасса ЛЭП, ширина 140 м	1,1708/ -	-	-	-	-

Изм. Кол.ч. Лист № док. Подпись Дата

Изм. Кол.ч. Лист № док. Подпись Дата

960-01-6674-670

Лист

31

Участковое лесничество/ урочище (при наличии)	Номер квартала	Номер выдела	Состав насаждения или характеристика лесного участка при отсутствии насаждений	Площадь (га)/запас древесины при наличии (куб. м)	в том числе по группам возраста дровостоя (га/куб. м)			
					молодняки	средне-возрастные	приспевающие	спелые и терестойные
1	2	3	4	5	6	7	8	9
Саблинское	37	18	Трасса ЛЭП, ширина 50 м	0,0012/ -	-	-	-	-
	37	27	5Ос2Б2С1Е+Е	0,9793/ 313	-	-	-	0,9793/ 313
	37	28	5Ос2Б2С1Е+Е	0,6822/ 218	-	-	-	0,6822/ 218
	37	34	6С1Е3Б+Ос	0,0699/ 18	-	-	0,0699/ 18	-
	37	38	6С1Е3Б+Ос	0,0720/ 19	-	-	0,0720/ 19	-
	37	39	4С2Е2Б2Ос	2,0195/ 565	-	-	2,0195/ 565	-
	37	40	6Б1Ос2Е1С	0,8092/ 202	-	-	-	0,8092/ 202
	37	48	5Е3Б2Ос+Е	0,0604/ 5	0,0604/ 5	-	-	-
	37	51	6С2Е2Б+Ос	1,2984/ 325	-	-	1,2984/ 325	-
	37	52	10С+Е+Б	1,1594/ 301	-	-	1,1594/ 301	-
	37	54	5С3Е2Б+Ос	1,9293/ 540	-	-	1,9293/ 540	-
	37	64	5С2Е2Б1Ос	1,2722/ 369	-	-	1,2722/ 369	-
	37	66	Трасса ЛЭП, ширина 80 м	0,7492/ -	-	-	-	-
	37	72	7Ос2Б1Е+С	0,5292/ 196	-	-	-	0,5292/ 196
	Саблинское	37	75	Дорога, ширина 4 м	0,2944/ -	-	-	-
38		55	Трасса ЛЭП, ширина 100 м	0,0749/ -	-	-	-	-
38		58	8Ос1С1Е+Б+Е	0,4192/ 163	-	-	-	0,4192/ 163
38		59	5Е3Б2Ос+С+Е	0,6688/ 87	-	-	0,6688/ 87	-
38		69	Просека, ширина 4 м	0,0824/ -	-	-	-	-
55		1	4Б2Ос2Олс2Е	0,3160/ 16	0,3160/ 16	-	-	-
55		2	4Б3Ос1Олс2Е	1,4710/ 143	-	1,4710/ 143	-	-
55		3	9Б1Е	0,0759/ 17	-	-	-	0,0759/ 17
55		41	Просека, ширина 4 м	0,0400/ -	-	-	-	-
Итого:				19,0912 / 4299	1,0820/ 148	1,4710/ 143	9,4895/ 2534	4,6358/ 1474
Защитные леса (леса, выполняющие функции защиты природных и иных объектов (леса, расположенные в защитных полосах лесов))								
Саблинское	55	6	5Б2Ос2Е1С	0,4372/ 113	-	-	-	0,4372/ 113
	55	7	4Б3Ос1Олс2Е+Е	0,0119/ 1	-	0,0119/ 1	-	-

Инд. № подл.	Подпись и дата	Взам. инв. №

Участковое лесничество/урочище (при наличии)	Номер квартала	Номер выдела	Состав насаждения или характеристика лесного участка при отсутствии насаждений	Площадь (га)/запас древесины при наличии (куб. м)	в том числе по группам возраста дровостоя (га/куб. м)				34
					молодняки	средне-возрастные	приспевающие	спелые и перестойные	
1	2	3	4	5	6	7	8	9	
	55	42	5Б2Ос2Е1С	0,2502/65	-	-	-	0,2502/65	
	55	43	4Б3Ос1Олс2Е	0,2595/25	-	0,2595/25	-	-	
Итого:				0,9588/204	-	0,2714/26	-	0,6874/178	
Всего:				20,0500 / 4503	1,0820/148	1,7424/169	9,4895/2534	5,3232/1652	

Таблица 3. Средние таксационные показатели насаждений проектируемого лесного участка

Целевое назначение лесов	Хозяйство, преобладающая порода	Состав насаждений	Возраст	Бонитет	Полнота	Средний запас древесины (куб. м/га)		
						средне-возрастные	приспевающие	спелые и перестойные
1	2	3	4	5	6	7	8	9
Защитные	Хвойное, Сосна	4С2Е2Б2Ос+Олс+Ивд	74	2	0,7	97	267	310

Таблица 4. Виды и объемы использования лесов на проектируемом лесном участке

Целевое назначение лесов	Хозяйство (хвойное, твердолиственное, мягколиственное)	Площадь (га)	Единица измерения	Объемы использования лесов (изъятия лесных ресурсов)
1	2	3	4	5
Вид использования лесов – строительство, реконструкция, эксплуатация линейных объектов				
Цель предоставления лесного участка: строительство и эксплуатация линейного объекта - дороги железной в рамках объекта: «Создание высокоскоростной железнодорожной магистрали Санкт-Петербург – Москва»				
Защитные леса	хвойное	9,5499	кбм	2539
	мягколиственное	8,0872	кбм	1964
	нелесные	2,4129	кбм	-
Всего:	-	20,0500	кбм	4503

4. Виды использования лесов на проектируемом лесном участке

Лесохозяйственным регламентом Любанского лесничества в кварталах № 37, 38, 55 Саблинского участкового лесничества и соответственно на проектируемом лесном участке установлены следующие виды разрешенного использования лесов: виды использования лесов в соответствии со статьей 25 Лесного кодекса РФ и допустимые в защитных лесах, категории защитных лесов - ценные леса (противоэрозионные леса); леса, выполняющие функции защиты природных и иных объектов (леса, расположенные в защитных полосах лесов).

5. Сведения об обременениях проектируемого лесного участка

По данным государственного лесного реестра кварталы № 37, 38, 55 Саблинского участкового лесничества Любанского лесничества имеют обременения по договору аренды №23/3-2009-11 от 02.11.2009 г., регистрационный номер: 47-78-

Инв. № подл.	Подпись и дата	Взам. инв. №					Лист
			960-01-6674-670				
Изм.	Коп.уч.	Лист	№ док.	Подпись	Дата	33	

01/019/2009-485 от 22.12.2009 г., арендатор – ООО «Траст лес», вид использования лесов: заготовка древесины, сроком на 49 лет.

6. Сведения об ограничениях использования лесов

С учетом целевого назначения и правового режима лесов, установленного лесным законодательством Российской Федерации, лесохозяйственным регламентом Любанского лесничества предусмотрены следующие ограничения в использовании лесов: в соответствии со ст. 115, 114, 119 ЛК РФ.

7. Сведения о наличии зданий, сооружений, объектов, связанных с созданием лесной инфраструктуры и объектов, не связанных с созданием лесной инфраструктуры на проектируемом лесном участке

Таблица 5

№ п/п	Участковое лесничество/ урочище (при наличии)	Номер квартала	Номер выдела	Площадь объекта (га)	Наименование объекта
1	2	3	4	5	6
1	Саблинское	37	15	1,1708	Линия электропередачи воздушная, ширина 140 м
2	Саблинское	37	18	0,0012	Линия электропередачи воздушная, ширина 50 м
3	Саблинское	37	66	0,7492	Линия электропередачи воздушная, ширина 80 м
4	Саблинское	37	75	0,2944	Лесная дорога, ширина 4 м
5	Саблинское	38	55	0,0749	Линия электропередачи воздушная, ширина 100 м
6	Саблинское	38	69	0,0824	Лесная дорога, ширина 4 м
7	Саблинское	55	41	0,0400	Лесная дорога, ширина 4 м
Итого:				2,4129	-

Инва. № подл.	Взам. инв. №
Подпись и дата	

Изм.	Коп.уч.	Лист	№ док	Подпись	Дата	960-01-6674-670	Лист
							34

8. Сведения о наличии на проектируемом лесном участке особо защитных участков лесов, особо охраняемых природных территорий, зон с особыми условиями использования территорий

Согласно данным государственного лесного реестра на проектируемом лесном участке существуют особо защитные участки лесов (ОЗУ). Особо охраняемые природные территории (ООПТ), зоны с особыми условиями использования территорий отсутствуют.

№ п/п	Участковое лесничество / урочище (при наличии)	Номер квартала	Номер выдела	Виды ОЗУ, наименование ООПТ, виды зон с особыми условиями использования территорий	Общая площадь (га)
1	2	3	4	5	6
1	Саблинское	37	5	Участки лесов вокруг сельских населенных пунктов и садовых товариществ	0,7056
2	Саблинское	37	10	Участки лесов вокруг сельских населенных пунктов и садовых товариществ	1,1408
3	Саблинское	37	14	Участки лесов вокруг сельских населенных пунктов и садовых товариществ	1,0000
4	Саблинское	37	27	Участки лесов вокруг сельских населенных пунктов и садовых товариществ	0,9793
5	Саблинское	37	34	Участки лесов вокруг сельских населенных пунктов и садовых товариществ	0,0699
6	Саблинское	37	38	Участки лесов вокруг сельских населенных пунктов и садовых товариществ	0,0720
Итого:					3,9676

9. Проектирование вида использования лесов лесного участка

Согласно лесохозяйственному регламенту Любанского лесничества квартал № 37 (части выделов 5, 10, 14, 15, 18, 27, 28, 34, 38, 39, 40, 48, 51, 52, 54, 64, 66, 72, 75), квартале № 38 (части выделов 55, 58, 59, 69), квартал № 55 (части выделов 1, 2, 3, 6, 7, 41, 42, 43) Саблинского участкового лесничества, в границах которого расположен проектируемый лесной участок, относятся к зоне планируемого освоения лесов для строительства, реконструкции, эксплуатации линейных объектов.


Инд. № подл.	Подпись и дата	Взам. инв. №

Изм.	Кол.уч.	Лист	№ док.	Подпись	Дата	960-01-6674-670	Лист
							35

СХЕМА РАСПОЛОЖЕНИЯ ПРОЕКТИРУЕМОГО ЛЕСНОГО УЧАСТКА

Лист 1

Субъект Российской Федерации: Ленинградская область
 Муниципальное образование: Тосненский район
 Категория земель: Земли лесного фонда
 Лесничество: Любанское
 Участковое лесничество: Саблишское
 Вид использования лесов: Строительство, реконструкция, эксплуатация линейных объектов
 Цель предоставления лесного участка: Строительство и эксплуатация линейного объекта - дороги железной в рамках объекта: «Создание высокоскоростной железнодорожной магистрали Санкт-Петербург – Москва».
 Особые отметки: Отсутствуют.
 Общая площадь лесного участка: 20,0500 га
 Масштаб 1:10 000

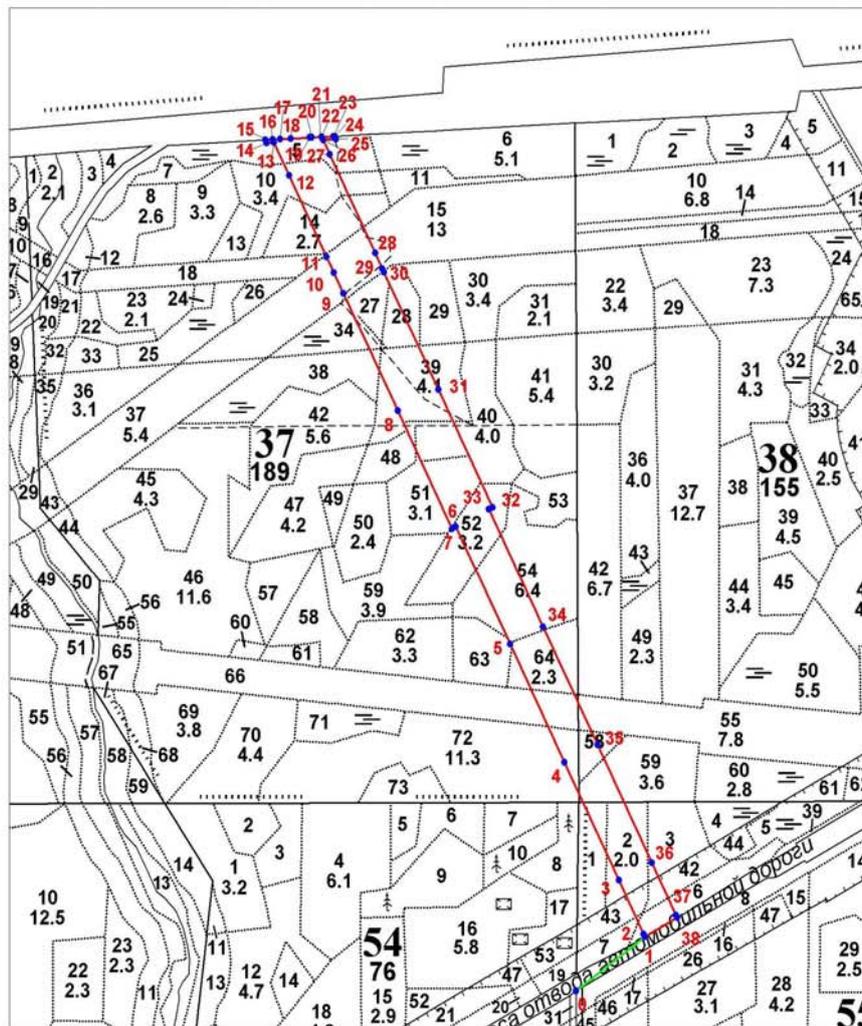

Условные обозначения:
 - граница проектируемого лесного участка;
 • 1 - поворотные точки,
 - линия привязки проектируемого лесного участка

Зантересованное лицо (представитель
 заинтересованного лица)

(подпись)

(Ф.И.О)

Инв. № подл.	Подпись и дата	Взам. инв. №

Изм.	Коп.уч.	Лист	№ док	Подпись	Дата

960-01-6674-670

Лист
36

СХЕМА РАСПОЛОЖЕНИЯ ПРОЕКТИРУЕМОГО ЛЕСНОГО УЧАСТКА

Лист 2

Субъект Российской Федерации: Ленинградская областьМуниципальное образование: Тосненский районКатегория земель: Земли лесного фондаЛесничество: ЛюбанскоеУчастковое лесничество: СаблинскоеВид использования лесов: Строительство, реконструкция, эксплуатация линейных объектовЦель предоставления лесного участка: Строительство и эксплуатация линейного объекта - дороги железной в рамках объекта «Создание высокоскоростной железнодорожной магистрали Санкт-Петербург – Москва».Особые отметки: Отсутствуют.Общая площадь лесного участка: 20,0500 га

Данные инструментальной съемки			Координаты (МСК 47 (2 зона))		
Номера характерных точек	Направления (румбы) линий	Длина линий, м	Номера характерных точек	X, м	Y, м
0 - квартальный столб					
0-1 (линия привязки)	СВ: 53° 26'	209.20	0	394353.58	2233365.03
1-2	СЗ: 26° 12'	6.32	1	394478.19	2233533.07
2-3	СЗ: 26° 12'	137.56	2	394483.86	2233530.28
3-4	СЗ: 26° 12'	300.00	3	394607.29	2233469.56
4-5	СЗ: 26° 12'	299.97	4	394876.48	2233337.13
5-6	СЗ: 26° 12'	300.00	5	395145.63	2233204.69
6-7	ЮЗ: 63° 49'	10.00	6	395414.82	2233072.26
7-8	СЗ: 26° 12'	299.96	7	395410.41	2233063.29
8-9	СЗ: 26° 12'	300.00	8	395679.56	2232930.87
9-10	СЗ: 26° 12'	53.09	9	395948.75	2232798.44
10-11	СЗ: 26° 12'	39.85	10	395996.38	2232775.00
11-12	СЗ: 26° 12'	207.06	11	396032.14	2232757.41
12-13	СЗ: 26° 12'	83.62	12	396217.94	2232666.01
13-14	ЮЗ: 87° 05'	17.73	13	396292.97	2232629.09
14-15	СЗ: 25° 44'	7.37	14	396292.07	2232611.38
15-16	СВ: 87° 04'	17.97	15	396298.71	2232608.18
16-17	СВ: 87° 02'	17.93	16	396299.63	2232626.13
17-18	СВ: 87° 03'	26.44	17	396300.56	2232644.04
18-19	СВ: 87° 02'	46.32	18	396301.92	2232670.44
19-20	СВ: 87° 03'	4.09	19	396304.32	2232716.70
20-21	СВ: 87° 04'	24.27	20	396304.53	2232720.78
21-22	СВ: 86° 32'	0.33	21	396305.77	2232745.02
22-23	СВ: 87° 04'	28.54	22	396305.79	2232745.35
23-24	СВ: 87° 04'	2.92	23	396307.25	2232773.85
24-25	ЮВ: 26° 18'	7.50	24	396307.40	2232776.77

Взам. инв. №

Подпись и дата

Инв. № подл.

Лист

960-01-6674-670

37

Изм. Колуч. Лист № док Подпись Дата

СХЕМА РАСПОЛОЖЕНИЯ ПРОЕКТИРУЕМОГО ЛЕСНОГО УЧАСТКА

Лист 3

Субъект Российской Федерации: Ленинградская областьМуниципальное образование: Тосненский районКатегория земель: Земли лесного фондаЛесничество: ЛюбанскоеУчастковое лесничество: СаблинскоеВид использования лесов: Строительство, реконструкция, эксплуатация линейных объектовЦель предоставления лесного участка: Строительство и эксплуатация линейного объекта - дороги железной в рамках объекта «Создание высокоскоростной железнодорожной магистрали Санкт-Петербург – Москва».Особые отметки: Отсутствуют.Общая площадь лесного участка: 20,0500 га

Данные инструментальной съемки			Координаты (МСК 47 (2 зона))		
Номера характерных точек	Направления (румбы) линий	Длина линий, м	Номера характерных точек	X, м	Y, м
25-26	ЮЗ: 87° 05'	31.46	25	396300.68	2232780.09
26-27	ЮВ: 26° 12'	36.32	26	396299.08	2232748.67
27-28	ЮВ: 26° 12'	251.12	27	396266.49	2232764.71
28-29	ЮВ: 26° 11'	39.86	28	396041.17	2232875.57
29-30	ЮВ: 26° 10'	9.02	29	396005.40	2232893.16
30-31	ЮВ: 26° 12'	300.00	30	395997.30	2232897.14
31-32	ЮВ: 26° 12'	299.96	31	395728.11	2233029.57
32-33	ЮЗ: 63° 51'	10.00	32	395458.96	2233161.99
33-34	ЮВ: 26° 12'	300.00	33	395454.55	2233153.01
34-35	ЮВ: 26° 12'	299.97	34	395185.36	2233285.44
35-36	ЮВ: 26° 12'	300.00	35	394916.21	2233417.88
36-37	ЮВ: 26° 12'	133.37	36	394647.02	2233550.31
37-38	ЮВ: 26° 12'	6.34	37	394527.35	2233609.19
38-1	ЮЗ: 61° 09'	90.10	38	394521.66	2233611.99

Взам. инв. №

Подпись и дата

Инв. № подл.

Изм.	Копуч.	Лист	№ док	Подпись	Дата
------	--------	------	-------	---------	------

960-01-6674-670

Лист

38

1. Местоположение, границы и площадь проектируемого лесного участка

Субъект Российской Федерации	<u>Ленинградская область</u>
Муниципальное образование	<u>Госненский район</u>
Категория земель	<u>Земли лесного фонда</u>
Лесничество (лесопарк)	<u>Любанское</u>
Участковое лесничество, урочище (при наличии)	<u>Саблинское</u>
Целевое назначение лесов категория защитных лесов	<u>Защитные леса</u> <u>Ценные леса (противоэрозионные леса)</u>
Квартал	<u>37</u>
Лесотаксационный выдел/часть лесотаксационного выдела	<u>5 (ч.), 10 (ч.), 14 (ч.), 15 (ч.), 18 (ч.)</u>
Площадь проектируемого лесного участка, га	<u>0,5061 га</u>

Местоположение и границы лесного участка указаны на схеме расположения проектируемого лесного участка.

2. Целевое назначение лесов

В соответствии с приказом Федерального агентства лесного хозяйства от 27.02.2023 № 163 «Об отнесении лесов к защитным лесам, эксплуатационным лесам и установлении их границ, о выделении особо защитных участков лесов и установлении их границ на территории Любанского лесничества Ленинградской области и о признании утратившими силу приказов Федерального агентства лесного хозяйства от 16.09.2016 № 374, от 30.05.2019 № 731» Саблинское участковое лесничество входит в состав Любанского лесничества.

На момент проектирования лесного участка, на территории Любанского лесничества распространяется действие лесохозяйственного регламента, утвержденного приказом комитета по природным ресурсам Ленинградской области от 26.11.2018 № 31 (с изменениями от 29.11.2023 № 21).

Леса на территории Ленинградской области в соответствии со статьей 8 Федерального закона от 04.12.2006 № 201-ФЗ «О введении в действие Лесного кодекса Российской Федерации» отнесены к защитным и эксплуатационным лесам, что отражено в Лесном плане Ленинградской области, утвержденном постановлением Губернатора Ленинградской области от 25.12.2018 № 75-пг (с изменениями от 20.01.2022 № 4-пг), и лесохозяйственном регламенте Любанского лесничества.

Согласно указанным документам лесного планирования квартал № 37 Саблинского участкового лесничества, в котором расположен проектируемый лесной участок, относится к защитным лесам, категория защитных лесов – ценные леса (противоэрозионные леса).

Инва. № подл.	Подпись и дата	Взам. инв. №

Изм.	Коп.уч.	Лист	№ док.	Подпись	Дата	960-01-6674-670	Лист
							39

3. Количественные и качественные характеристики проектируемого лесного участка

Количественные и качественные характеристики проектируемого лесного участка составляются на основании данных государственного лесного реестра Любанского лесничества и необходимости натурального обследования.

Таблица 1. Распределение земель

Общая площадь, га	в том числе									
	лесные земли					нелесные земли				
	занятые лесными насаждениями - всего	в том числе покрытые лесными культурами	лесные питомники, плантации и	не занятые лесными насаждениями	итого	дороги	просеки	болота	другие	итого
1	2	3	4	5	6	7	8	9	10	11
0,5061	0,4915	-	-	-	0,4915	-	-	-	0,0146	0,0146

Таблица 2. Характеристика насаждений проектируемого лесного участка

Участковое лесничество/урочище (при наличии)	Номер квартала	Номер выдела	Состав насаждения или характеристика лесного участка при отсутствии насаждений	Площадь (га)/запас древесины при наличии (куб. м)	в том числе по группам возраста древостоя (га/куб. м)			
					молодняки	средне-возрастные	приспевающие	спелые и перестойные
1	2	3	4	5	6	7	8	9
Защитные леса (ценные леса: противозрозионные леса)								
Саблинское	37	5	7Олс3Ивд	0,0896/0	0,0896/0	-	-	-
	37	10	6Ос2Б1С1Е+Е	0,1558/50	-	-	-	0,1558/50
	37	14	6С2Е1Б1Ос	0,2461/76	-	-	0,2461/76	-
	37	15	Трасса ЛЭП, ширина 140 м	0,0016/-	-	-	-	-
	37	18	Трасса ЛЭП, ширина 50 м	0,0130/-	-	-	-	-
Всего:				0,5061/126	0,0896/0	-	0,2461/76	0,1558/50

Таблица 3. Средние таксационные показатели насаждений проектируемого лесного участка

Целевое назначение лесов	Хозяйство, преобладающая порода	Состав насаждений	Возраст	Бонитет	Полнота	Средний запас древесины (куб. м/га)		
						средне-возрастные	приспевающие	спелые и перестойные
1	2	3	4	5	6	7	8	9
Защитные	Хвойное, Сосна	4С2Е3Ос1Б	70	1	0,7	-	297	321

Взам. инв. №

Подпись и дата

Инв. № подл.

Изм.	Коп.уч.	Лист	№ док.	Подпись	Дата
------	---------	------	--------	---------	------

960-01-6674-670

Лист

40

Таблица 4. Виды и объемы использования лесов на проектируемом лесном участке

Целевое назначение лесов	Хозяйство (хвойное, твердолиственное, мягколиственное)	Площадь (га)	Единица измерения	Объемы использования лесов (изъятия лесных ресурсов)
1	2	3	4	5
Вид использования лесов – строительство, реконструкция, эксплуатация линейных объектов				
Цель предоставления лесного участка: строительство и эксплуатация линейного объекта - дороги железной в рамках объекта: «Создание высокоскоростной железнодорожной магистрали Санкт-Петербург – Москва»				
Защитные леса	хвойное	0,2461	кбм	76
	мягколиственное	0,2454	кбм	50
	нелесные	0,0146	кбм	-
Всего:	-	0,5061	кбм	126

4. Виды использования лесов на проектируемом лесном участке

Лесохозяйственным регламентом Любанского лесничества в квартале № 37 Саблинского участкового лесничества и соответственно на проектируемом лесном участке установлены следующие виды разрешенного использования лесов: виды использования лесов в соответствии со статьей 25 Лесного кодекса РФ и допустимые в защитных лесах, категория защитных лесов - ценные леса (противоэрозийные леса).

5. Сведения об обременениях проектируемого лесного участка

По данным государственного лесного реестра квартал № 37 Саблинского участкового лесничества Любанского лесничества имеет обременения по договору аренды №23/3-2009-11 от 02.11.2009 г., регистрационный номер: 47-78-01/019/2009-485 от 22.12.2009 г., арендатор – ООО «Траст лес», вид использования лесов: заготовка древесины, сроком на 49 лет.

6. Сведения об ограничениях использования лесов

С учетом целевого назначения и правового режима лесов, установленного лесным законодательством Российской Федерации, лесохозяйственным регламентом Любанского лесничества предусмотрены следующие ограничения в использовании лесов: в соответствии со ст. 115, 119 ЛК РФ.

7. Сведения о наличии зданий, сооружений, объектов, связанных с созданием лесной инфраструктуры и объектов, не связанных с созданием лесной инфраструктуры на проектируемом лесном участке

Таблица 5

№ п/п	Участковое лесничество/ урочище (при наличии)	Номер квартала	Номер выдела	Площадь объекта (га)	Наименование объекта
1	2	3	4	5	6
1	Саблинское	37	15	0,0016	Линия электропередачи воздушная, ширина 140 м
2	Саблинское	37	18	0,0130	Линия электропередачи воздушная, ширина 50 м
Итого:				0,0146	-

Взам. инв. №

Подпись и дата

Инв. № подл.

Лист

960-01-6674-670

41

Изм. Кол.уч. Лист №док Подпись Дата

8. Сведения о наличии на проектируемом лесном участке особо защитных участков лесов, особо охраняемых природных территорий, зон с особыми условиями использования территорий

Согласно данным государственного лесного реестра на проектируемом лесном участке существуют особо защитные участки лесов (ОЗУ). Особо охраняемые природные территории (ООПТ), зоны с особыми условиями использования территорий отсутствуют.

№ п/п	Участковое лесничество / урочище (при наличии)	Номер квартала	Номер выдела	Виды ОЗУ, наименование ООПТ, виды зон с особыми условиями использования территорий	Общая площадь (га)
1	2	3	4	5	6
1	Саблинское	37	5	Участки лесов вокруг сельских населенных пунктов и садовых товариществ	0,0896
2	Саблинское	37	10	Участки лесов вокруг сельских населенных пунктов и садовых товариществ	0,1558
3	Саблинское	37	14	Участки лесов вокруг сельских населенных пунктов и садовых товариществ	0,2461
Итого:					0,4915

9. Проектирование вида использования лесов лесного участка

Согласно лесохозяйственному регламенту Любанского лесничества квартал № 37 (части выделов 5, 10, 14, 15, 18) Саблинского участкового лесничества, в границах которого расположен проектируемый лесной участок, относится к зоне планируемого освоения лесов для строительства, реконструкции, эксплуатации линейных объектов.

Инд. № подл.	Подпись и дата	Взам. инв. №

Изм.	Коп.уч.	Лист	№ док	Подпись	Дата	960-01-6674-670	Лист
							42

СХЕМА РАСПОЛОЖЕНИЯ ПРОЕКТИРУЕМОГО ЛЕСНОГО УЧАСТКА

Субъект Российской Федерации: Ленинградская область

Муниципальное образование: Тосненский район

Категория земель: Земли лесного фонда

Лесничество: Любанское

Участковое лесничество: Саблинское


Вид использования лесов: Строительство, реконструкция, эксплуатация линейных объектов

Цель предоставления лесного участка: Строительство и эксплуатация линейного объекта - дороги железной в рамках объекта: «Создание высокоскоростной железнодорожной магистрали Санкт-Петербург – Москва».

Особые отметки: Отсутствуют.

Общая площадь лесного участка: 0,5061 га

Масштаб 1:10 000

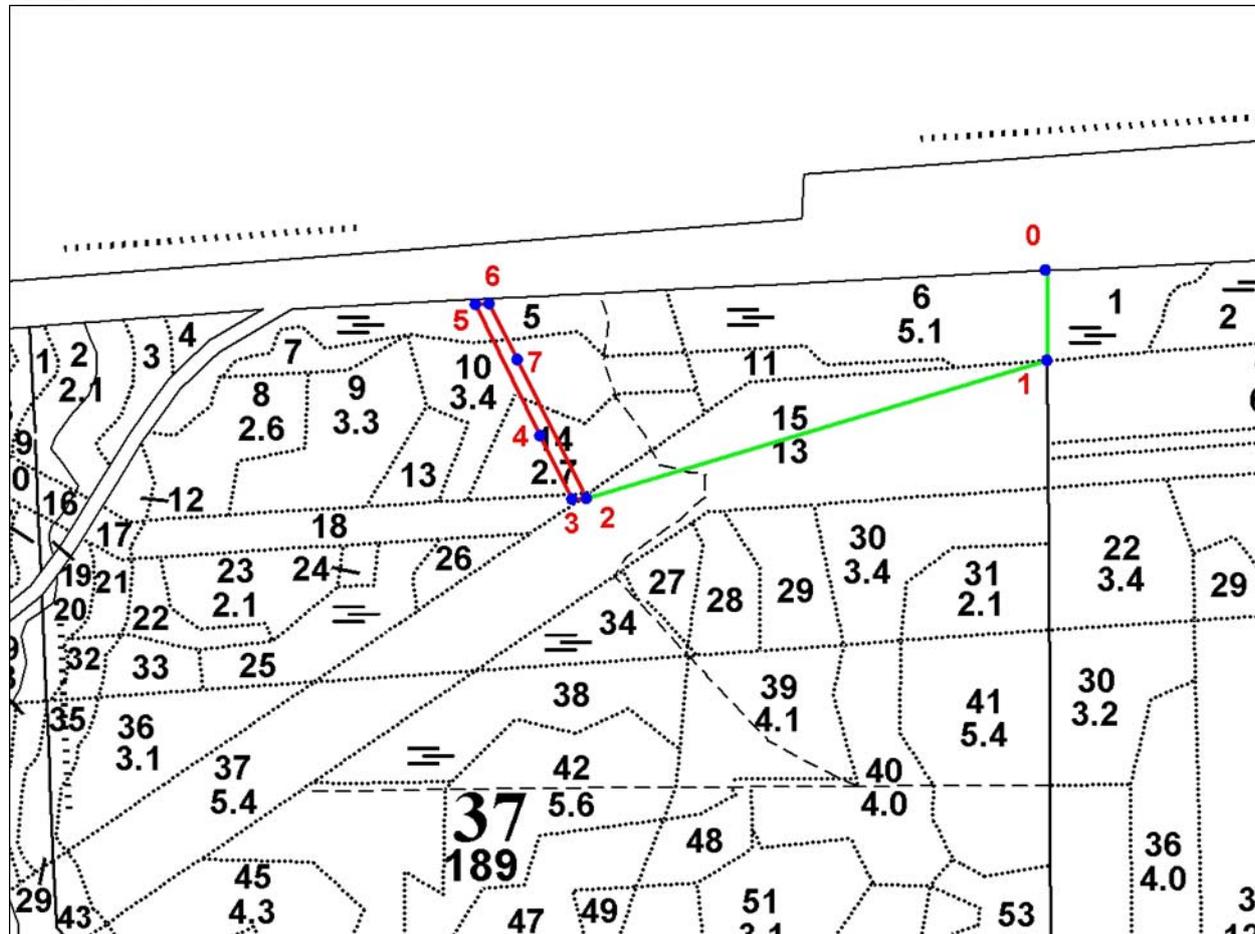

Условные обозначения:



- граница проектируемого лесного участка;



- поворотные точки;



- линия привязки проектируемого лесного участка

Инд. № подл.	Подпись и дата	Взам. инв. №

Изм.	Коп.уч.	Лист	№ док	Подпись	Дата

960-01-6674-670

СХЕМА РАСПОЛОЖЕНИЯ ПРОЕКТИРУЕМОГО ЛЕСНОГО УЧАСТКА

Лист 2

Субъект Российской Федерации: Ленинградская область

Муниципальное образование: Тосненский район

Категория земель: Земли лесного фонда

Лесничество: Любанское

Участковое лесничество: Саблинское

Вид использования лесов: Строительство, реконструкция, эксплуатация линейных объектов

Цель предоставления лесного участка: Строительство и эксплуатация линейного объекта - дороги железной в рамках объекта «Создание высокоскоростной железнодорожной магистрали Санкт-Петербург – Москва».

Особые отметки: Отсутствуют.

Общая площадь лесного участка: 0,5061 га

Данные инструментальной съемки			Координаты (МСК 47 (2 зона))		
Номера характерных точек	Направления (румбы) линий	Длина линий, м	Номера характерных точек	X, м	Y, м
0 - кварталный столб					
0-1 (линия привязки)	ЮВ: 0° 20'	121.41	0	396338.07	2233362.81
1-2 (линия привязки)	ЮЗ: 73° 04'	633.56	1	396216.66	2233363.5
2-3	ЮЗ: 85° 36'	19.45	2	396032.14	2232757.41
3-4	СЗ: 26° 07'	94.53	3	396030.65	2232738.02
4-5	СЗ: 25° 43'	195.95	4	396115.53	2232696.42
5-6	СВ: 87° 05'	17.73	5	396292.07	2232611.38
6-7	ЮВ: 26° 12'	83.62	6	396292.97	2232629.09
7-2	ЮВ: 26° 12'	207.06	7	396217.94	2232666.01

Взам. инв. №

Подпись и дата

Инв. № подл.

Изм.	Копуч.	Лист	№ док	Подпись	Дата
------	--------	------	-------	---------	------

960-01-6674-670

Лист

44

1. Местоположение, границы и площадь проектируемого лесного участка

Субъект Российской Федерации Ленинградская область
 Муниципальное образование Госненский район
 Категория земель Земли лесного фонда
 Лесничество (лесопарк) Любанское

Участковое лесничество, урочище
 (при наличии) Саблинское

Целевое назначение лесов Защитные леса
 категория защитных лесов Ценные леса (противоэрозионные леса)

Квартал 37
 Лесотаксационный выдел/часть
лесотаксационного выдела 5 (ч.), 10 (ч.), 14 (ч.)? 15 (ч.), 75 (ч.)

Площадь проектируемого лесного
 участка, га 0,8254 га

Местоположение и границы лесного участка указаны на схеме расположения проектируемого лесного участка.

2. Целевое назначение лесов

В соответствии с приказом Федерального агентства лесного хозяйства от 27.02.2023 № 163 «Об отнесении лесов к защитным лесам, эксплуатационным лесам и установлении их границ, о выделении особо защитных участков лесов и установлении их границ на территории Любанского лесничества Ленинградской области и о признании утратившими силу приказов Федерального агентства лесного хозяйства от 16.09.2016 № 374, от 30.05.2019 № 731» Саблинское участковое лесничество входит в состав Любанского лесничества.

На момент проектирования лесного участка, на территории Любанского лесничества распространяется действие лесохозяйственного регламента, утвержденного приказом комитета по природным ресурсам Ленинградской области от 26.11.2018 № 31 (с изменениями от 29.11.2023 № 21).

Леса на территории Ленинградской области в соответствии со статьей 8 Федерального закона от 04.12.2006 № 201-ФЗ «О введении в действие Лесного кодекса Российской Федерации» отнесены к защитным и эксплуатационным лесам, что отражено в Лесном плане Ленинградской области, утвержденном постановлением Губернатора Ленинградской области от 25.12.2018 № 75-пг (с изменениями от 20.01.2022 № 4-пг), и лесохозяйственном регламенте Любанского лесничества.

Согласно указанным документам лесного планирования квартал № 37 Саблинского участкового лесничества, в котором расположен проектируемый лесной участок, относится к защитным лесам, категория защитных лесов – ценные леса (противоэрозионные леса).

Инд. № подл. | Подпись и дата | Взам. инв. №

Изм.	Кол.уч.	Лист	№док	Подпись	Дата	960-01-6674-670

3. Количественные и качественные характеристики проектируемого лесного участка

Количественные и качественные характеристики проектируемого лесного участка составляются на основании данных государственного лесного реестра Любанского лесничества и необходимости натурального обследования.

Таблица 1. Распределение земель

Общая площадь, га	в том числе									
	лесные земли					нелесные земли				
	занятые лесными насаждениями - всего	в том числе покрытые лесными культурами	лесные питомники, плантации	не занятые лесными насаждениями	итого	дороги	просеки	болота	другие	итого
1	2	3	4	5	6	7	8	9	10	11
0,8254	0,5523	-	-	-	0,5523	0,0428	-	-	0,2303	0,2731

Таблица 2. Характеристика насаждений проектируемого лесного участка

Участковое лесничество/урочище (при наличии)	Номер квартала	Номер выдела	Состав насаждения или характеристика лесного участка при отсутствии насаждений	Площадь (га)/запас древесины при наличии (куб. м)	в том числе по группам возраста древостоя (га/куб. м)			
					молодняки	средне-возрастные	приспевающие	спелые и перестойные
1	2	3	4	5	6	7	8	9
Защитные леса (ценные леса: противозрозионные леса)								
Саблинское	37	5	7Олс3Ивд	0,1334/1	0,1334/1	-	-	-
	37	10	6Ос2Б1С1Е+Е	0,2093/67	-	-	-	0,2093/67
	37	14	6С2Е1Б1Ос	0,2096/65	-	-	0,2096/65	-
	37	15	Трасса ЛЭП, ширина 140 м	0,2303/-	-	-	-	-
	37	75	Дорога, ширина 4 м	0,0428/-	-	-	-	-
Всего:				0,8254/133	0,1334/1	-	0,2096/65	0,2093/67

Таблица 3. Средние таксационные показатели насаждений проектируемого лесного участка

Целевое назначение лесов	Хозяйство, преобладающая порода	Состав насаждений	Возраст	Бонитет	Полнота	Средний запас древесины (куб. м/га)		
						средне-возрастные	приспевающие	спелые и перестойные
1	2	3	4	5	6	7	8	9
Защитные	Хвойное, Сосна	4С1Е4Ос1Б+Олс	64	1	0,7	-	310	320

Взам. инв. №

Подпись и дата

Инв. № подл.

960-01-6674-670

Лист

46

Изм. Кол.ч. Лист №док Подпись Дата

Таблица 4. Виды и объемы использования лесов на проектируемом лесном участке

Целевое назначение лесов	Хозяйство (хвойное, твердолиственное, мягколиственное)	Площадь (га)	Единица измерения	Объемы использования лесов (изъятия лесных ресурсов)
1	2	3	4	5
Вид использования лесов – строительство, реконструкция, эксплуатация линейных объектов				
Цель предоставления лесного участка: строительство и эксплуатация линейного объекта - дороги железной в рамках объекта: «Создание высокоскоростной железнодорожной магистрали Санкт-Петербург – Москва»				
Защитные леса	хвойное	0,2096	кбм	65
	мягколиственное	0,3427	кбм	68
	нелесные	0,2731	кбм	-
Всего:	-	0,8254	кбм	133

4. Виды использования лесов на проектируемом лесном участке

Лесохозяйственным регламентом Любанского лесничества в квартале № 37 Саблинского участкового лесничества и соответственно на проектируемом лесном участке установлены следующие виды разрешенного использования лесов: виды использования лесов в соответствии со статьей 25 Лесного кодекса РФ и допустимые в защитных лесах, категория защитных лесов - ценные леса (противоэрозийные леса).

5. Сведения об обременениях проектируемого лесного участка

По данным государственного лесного реестра квартал № 37 Саблинского участкового лесничества Любанского лесничества имеет обременения по договору аренды №23/3-2009-11 от 02.11.2009 г., регистрационный номер: 47-78-01/019/2009-485 от 22.12.2009 г., арендатор – ООО «Траст лес», вид использования лесов: заготовка древесины, сроком на 49 лет.

6. Сведения об ограничениях использования лесов

С учетом целевого назначения и правового режима лесов, установленного лесным законодательством Российской Федерации, лесохозяйственным регламентом Любанского лесничества предусмотрены следующие ограничения в использовании лесов: в соответствии со ст. 115, 119 ЛК РФ.

7. Сведения о наличии зданий, сооружений, объектов, связанных с созданием лесной инфраструктуры и объектов, не связанных с созданием лесной инфраструктуры на проектируемом лесном участке

Таблица 5

№ п/п	Участковое лесничество/ урочище (при наличии)	Номер квартала	Номер выдела	Площадь объекта (га)	Наименование объекта
1	2	3	4	5	6
1	Саблинское	37	15	0,2303	Линия электропередачи воздушная, ширина 140 м
2	Саблинское	37	75	0,0428	Лесная дорога, ширина 4 м
Итого:				0,2731	-

Взам. инв. №

Подпись и дата

Инв. № подл.

Лист

960-01-6674-670

47

Изм. Кол.ч. Лист №док Подпись Дата

8. Сведения о наличии на проектируемом лесном участке особо защитных участков лесов, особо охраняемых природных территорий, зон с особыми условиями использования территорий

Согласно данным государственного лесного реестра на проектируемом лесном участке существуют особо защитные участки лесов (ОЗУ). Особо охраняемые природные территории (ООПТ), зоны с особыми условиями использования территорий отсутствуют.

Таблица 6

№ п/п	Участковое лесничество / урочище (при наличии)	Номер квартала	Номер выдела	Виды ОЗУ, наименование ООПТ, виды зон с особыми условиями использования территорий	Общая площадь (га)
1	2	3	4	5	6
1	Саблинское	37	5	Участки лесов вокруг сельских населенных пунктов и садовых товариществ	0,1334
2	Саблинское	37	10	Участки лесов вокруг сельских населенных пунктов и садовых товариществ	0,2093
3	Саблинское	37	14	Участки лесов вокруг сельских населенных пунктов и садовых товариществ	0,2096
Итого:					0,5523

9. Проектирование вида использования лесов лесного участка

Согласно лесохозяйственному регламенту Любанского лесничества квартал № 37 (части выделов 5, 10, 14, 15, 75) Саблинского участкового лесничества, в границах которого расположен проектируемый лесной участок, относится к зоне планируемого освоения лесов для строительства, реконструкции, эксплуатации линейных объектов.

Инд. № подл.	Подпись и дата	Взам. инв. №

Изм.	Копуч.	Лист	№ док	Подпись	Дата

960-01-6674-670

Лист

48

СХЕМА РАСПОЛОЖЕНИЯ ПРОЕКТИРУЕМОГО ЛЕСНОГО УЧАСТКА

Субъект Российской Федерации: Ленинградская область

Муниципальное образование: Тосненский район

Категория земель: Земли лесного фонда

Лесничество: Любанское

Участковое лесничество: Саблинское


Вид использования лесов: Строительство, реконструкция, эксплуатация линейных объектов

Цель предоставления лесного участка: Строительство и эксплуатация линейного объекта - дороги железной в рамках объекта: «Создание высокоскоростной железнодорожной магистрали Санкт-Петербург – Москва».

Особые отметки: Отсутствуют.

Общая площадь лесного участка: 0,8254 га

Масштаб 1:10 000

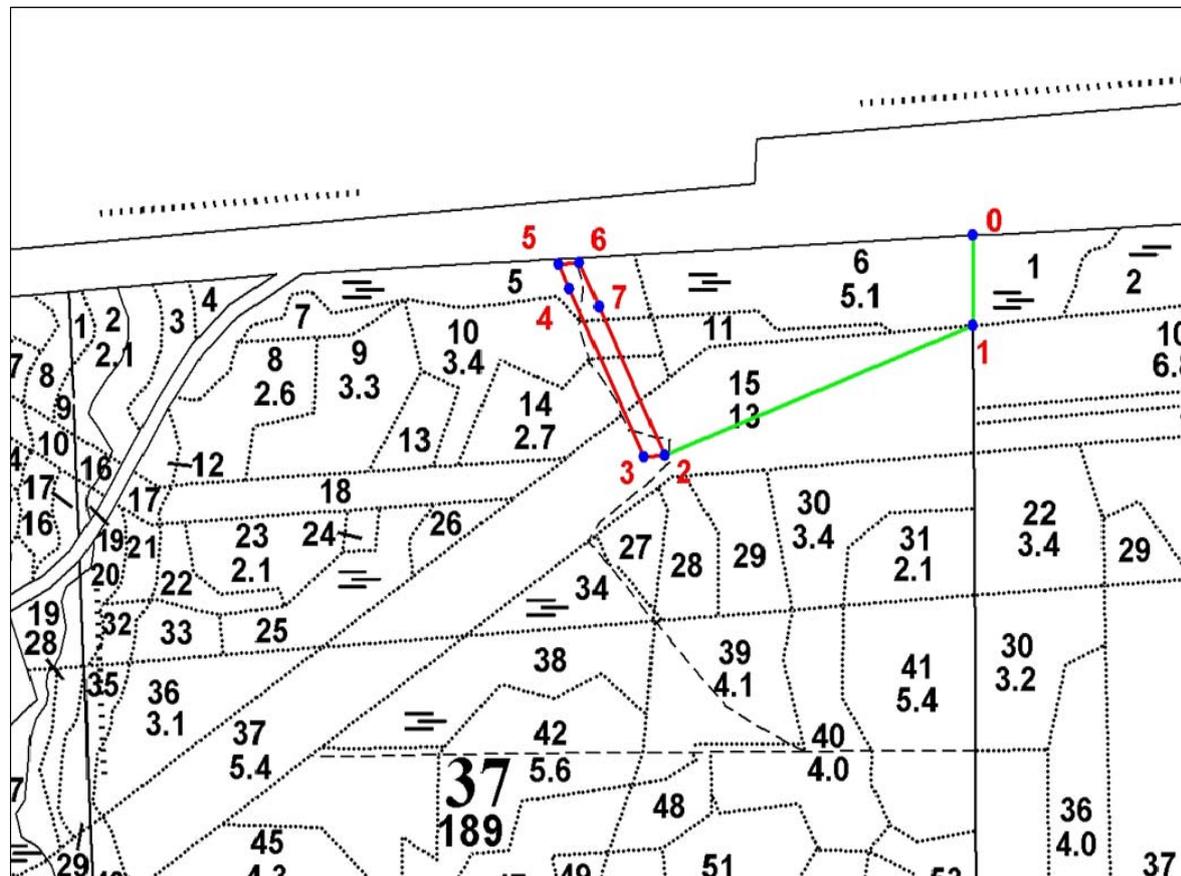

Условные обозначения:

- граница проектируемого лесного участка;
- 1 - поворотные точки;
- линия привязки проектируемого лесного участка

Взам. инв. №

Подпись и дата

Инв. № подл.

Лист

960-01-6674-670

49

Изм. Кол.уч. Лист №док Подпись Дата

СХЕМА РАСПОЛОЖЕНИЯ ПРОЕКТИРУЕМОГО ЛЕСНОГО УЧАСТКА

Субъект Российской Федерации: Ленинградская область

Муниципальное образование: Тосненский район

Категория земель: Земли лесного фонда

Лесничество: Любанское

Участковое лесничество: Саблинское

Вид использования лесов: Строительство, реконструкция, эксплуатация линейных объектов

Цель предоставления лесного участка: Строительство и эксплуатация линейного объекта - дороги железной в рамках объекта «Создание высокоскоростной железнодорожной магистрали Санкт-Петербург – Москва».

Особые отметки: Отсутствуют.

Общая площадь лесного участка: 0,8254 га

Данные инструментальной съемки			Координаты (МСК 47 (2 зона))		
Номера характерных точек	Направления (румбы) линий	Длина линий, м	Номера характерных точек	X, м	Y, м
0 - кварталный столб					
0-1 (линия привязки)	ЮВ: 0° 20'	121.42	0	396338.08	2233362.80
1-2 (линия привязки)	ЮЗ: 69° 16'	489.09	1	396216.66	2233363.50
2-3	ЮЗ: 85° 39'	30.61	2	396043.49	2232906.09
3-4	СЗ: 26° 12'	251.12	3	396041.17	2232875.57
4-5	СЗ: 26° 12'	36.32	4	396266.49	2232764.71
5-6	СВ: 87° 05'	31.46	5	396299.08	2232748.67
6-7	ЮВ: 26° 17'	65.65	6	396300.68	2232780.09
7-2	ЮВ: 26° 03'	220.75	7	396241.82	2232809.16

Взам. инв. №

Подпись и дата

Инв. № подл.

Изм.	Копуч.	Лист	№ док	Подпись	Дата
------	--------	------	-------	---------	------

960-01-6674-670

Лист

50

1. Местоположение, границы и площадь проектируемого лесного участка

Субъект Российской Федерации Ленинградская область
 Муниципальное образование Госненский район
 Категория земель Земли лесного фонда
 Лесничество (лесопарк) Любанское

Участковое лесничество, урочище
 (при наличии) Саблинское

Целевое назначение лесов Защитные леса
 категория защитных лесов Ценные леса (противоэрозионные леса)

Квартал 37
 Лесотаксационный выдел/часть
лесотаксационного выдела 15 (ч.), 18 (ч.).

Площадь проектируемого лесного
 участка, га 0,0721 га

Местоположение и границы лесного участка указаны на схеме расположения проектируемого лесного участка.

2. Целевое назначение лесов

В соответствии с приказом Федерального агентства лесного хозяйства от 27.02.2023 № 163 «Об отнесении лесов к защитным лесам, эксплуатационным лесам и установлении их границ, о выделении особо защитных участков лесов и установлении их границ на территории Любанского лесничества Ленинградской области и о признании утратившими силу приказов Федерального агентства лесного хозяйства от 16.09.2016 № 374, от 30.05.2019 № 731» Саблинское участковое лесничество входит в состав Любанского лесничества.

На момент проектирования лесного участка, на территории Любанского лесничества распространяется действие лесохозяйственного регламента, утвержденного приказом комитета по природным ресурсам Ленинградской области от 26.11.2018 № 31 (с изменениями от 29.11.2023 № 21).

Леса на территории Ленинградской области в соответствии со статьей 8 Федерального закона от 04.12.2006 № 201-ФЗ «О введении в действие Лесного кодекса Российской Федерации» отнесены к защитным и эксплуатационным лесам, что отражено в Лесном плане Ленинградской области, утвержденном постановлением Губернатора Ленинградской области от 25.12.2018 № 75-пг (с изменениями от 20.01.2022 № 4-пг), и лесохозяйственном регламенте Любанского лесничества.

Согласно указанным документам лесного планирования квартал № 37 Саблинского участкового лесничества, в котором расположен проектируемый лесной участок, относится к защитным лесам, категория защитных лесов – ценные леса (противоэрозионные леса).

Инва. № подл.	Подпись и дата	Взам. инв. №

Изм.	Коп.уч.	Лист	№ док	Подпись	Дата	960-01-6674-670

3. Количественные и качественные характеристики проектируемого лесного участка

Количественные и качественные характеристики проектируемого лесного участка составляются на основании данных государственного лесного реестра Любанского лесничества и необходимости натурального обследования.

Таблица 1. Распределение земель

Общая площадь, га	в том числе										
	лесные земли					нелесные земли					
	занятые лесными насаждениями - всего	в том числе покрытые лесными культурами	лесные питомники, плантации и	не занятые лесными насаждениями	итого	дороги	просеки	болота	другие	итого	
1	2	3	4	5	6	7	8	9	10	11	
0,0721	-	-	-	-	-	-	-	-	-	0,0721	0,0721

Таблица 2. Характеристика насаждений проектируемого лесного участка

Участковое лесничество/ урочище (при наличии)	Номер квартала	Номер выдела	Состав насаждения или характеристика лесного участка при отсутствии насаждений	Площадь (га)/запас древесины при наличии (куб. м)	в том числе по группам возраста древостоя (га/куб. м)			
					молодняки	средне-возрастные	приспевающие	спелые и перестойные
1	2	3	4	5	6	7	8	9
Защитные леса (ценные леса: противозрозионные леса)								
Саблинское	37	15	Трасса ЛЭП, ширина 140 м	0,0690/ -	-	-	-	-
	37	18	Трасса ЛЭП, ширина 50 м	0,0031/ -	-	-	-	-
Всего:				0,0721/ -	-	-	-	-

Таблица 3. Средние таксационные показатели насаждений проектируемого лесного участка

Целевое назначение лесов	Хозяйство, преобладающая порода	Состав насаждений	Возраст	Бонитет	Полнота	Средний запас древесины (куб. м/га)		
						средне-возрастные	приспевающие	спелые и перестойные
1	2	3	4	5	6	7	8	9
-	-	-	-	-	-	-	-	-

Взам. инв. №

Подпись и дата

Инв. № подл.

960-01-6674-670

Лист

52

Изм. Кол.уч. Лист №док Подпись Дата

Таблица 4. Виды и объемы использования лесов на проектируемом лесном участке

Целевое назначение лесов	Хозяйство (хвойное, твердолиственное, мягколиственное)	Площадь (га)	Единица измерения	Объемы использования лесов (изъятия лесных ресурсов)
1	2	3	4	5
Вид использования лесов – строительство, реконструкция, эксплуатация линейных объектов				
Цель предоставления лесного участка: строительство и эксплуатация линейного объекта - дороги железной в рамках объекта: «Создание высокоскоростной железнодорожной магистрали Санкт-Петербург – Москва»				
Защитные леса	хвойное	0,0000	кбм	0
	мягколиственное	0,0000	кбм	0
	нелесные	0,0721	кбм	0
Всего:	-	0,0721	кбм	0

4. Виды использования лесов на проектируемом лесном участке

Лесохозяйственным регламентом Любанского лесничества в квартале № 37 Саблинского участкового лесничества и соответственно на проектируемом лесном участке установлены следующие виды разрешенного использования лесов: виды использования лесов в соответствии со статьей 25 Лесного кодекса РФ и допустимые в защитных лесах, категория защитных лесов - ценные леса (противоэрозийные леса).

5. Сведения об обременениях проектируемого лесного участка

По данным государственного лесного реестра квартал № 37 Саблинского участкового лесничества Любанского лесничества имеет обременения по договору аренды №23/3-2009-11 от 02.11.2009 г., регистрационный номер: 47-78-01/019/2009-485 от 22.12.2009 г., арендатор – ООО «Траст лес», вид использования лесов: заготовка древесины, сроком на 49 лет;

Квартал № 37 (части выделов 15, 18) Саблинского участкового лесничества Любанского лесничества имеет обременения по договору аренды № 171/ДС-2010-04 от 12.04.2010 г., регистрационный номер: 47-78-01/010/2010-040 от 05.08.2010 г., арендатор – ОАО «РЖД», вид использования лесов: строительство, реконструкция, эксплуатация линейных объектов, сроком на 49 лет.

6. Сведения об ограничениях использования лесов

С учетом целевого назначения и правового режима лесов, установленного лесным законодательством Российской Федерации, лесохозяйственным регламентом Любанского лесничества предусмотрены следующие ограничения в использовании лесов: в соответствии со ст. 115 ЛК РФ.

7. Сведения о наличии зданий, сооружений, объектов, связанных с созданием лесной инфраструктуры и объектов, не связанных с созданием лесной инфраструктуры на проектируемом лесном участке

Таблица 5

№ п/п	Участковое лесничество/ урочище (при наличии)	Номер квартала	Номер выдела	Площадь объекта (га)	Наименование объекта
1	2	3	4	5	6
1	Саблинское	37	15	0,0690	Линия электропередачи воздушная, ширина 140 м
2	Саблинское	37	18	0,0031	Линия электропередачи воздушная, ширина 50 м
Итого:				0,0721	-

Взам. инв. №

Подпись и дата

Инв. № подл.

Изм.	Кол.уч.	Лист	№ док.	Подпись	Дата
------	---------	------	--------	---------	------

960-01-6674-670

Лист

53

8. Сведения о наличии на проектируемом лесном участке особо защитных участков лесов, особо охраняемых природных территорий, зон с особыми условиями использования территорий

Согласно данным государственного лесного реестра на проектируемом лесном участке особо защитные участки лесов (ОЗУ) и особо охраняемые природные территории (ООПТ), зоны с особыми условиями использования территорий отсутствуют.

№ п/п	Участковое лесничество / урочище (при наличии)	Номер квартала	Номер выдела	Виды ОЗУ, наименование ООПТ, виды зон с особыми условиями использования территорий	Общая площадь (га)
1	2	3	4	5	6
-	-	-	-	-	-
Итого:					0

9. Проектирование вида использования лесов лесного участка

Согласно лесохозяйственному регламенту Любанского лесничества квартал № 37 (части выделов 15,18) Саблинского участкового лесничества, в границах которого расположен проектируемый лесной участок, относится к зоне планируемого освоения лесов для строительства, реконструкции, эксплуатации линейных объектов.

Инв. № подл.	Подпись и дата	Взам. инв. №							Лист
			960-01-6674-670						54
Изм.	Коп.уч.	Лист	№ док	Подпись	Дата				

СХЕМА РАСПОЛОЖЕНИЯ ПРОЕКТИРУЕМОГО ЛЕСНОГО УЧАСТКА

Субъект Российской Федерации: Ленинградская область

Муниципальное образование: Тосненский район

Категория земель: Земли лесного фонда

Лесничество: Любанское

Участковое лесничество: Саблинское


Вид использования лесов: Строительство, реконструкция, эксплуатация линейных объектов

Цель предоставления лесного участка: Строительство и эксплуатация линейного объекта - дороги железной в рамках объекта: «Создание высокоскоростной железнодорожной магистрали Санкт-Петербург – Москва».

Особые отметки: Отсутствуют.

Общая площадь лесного участка: 0,0721га

Масштаб 1:10 000

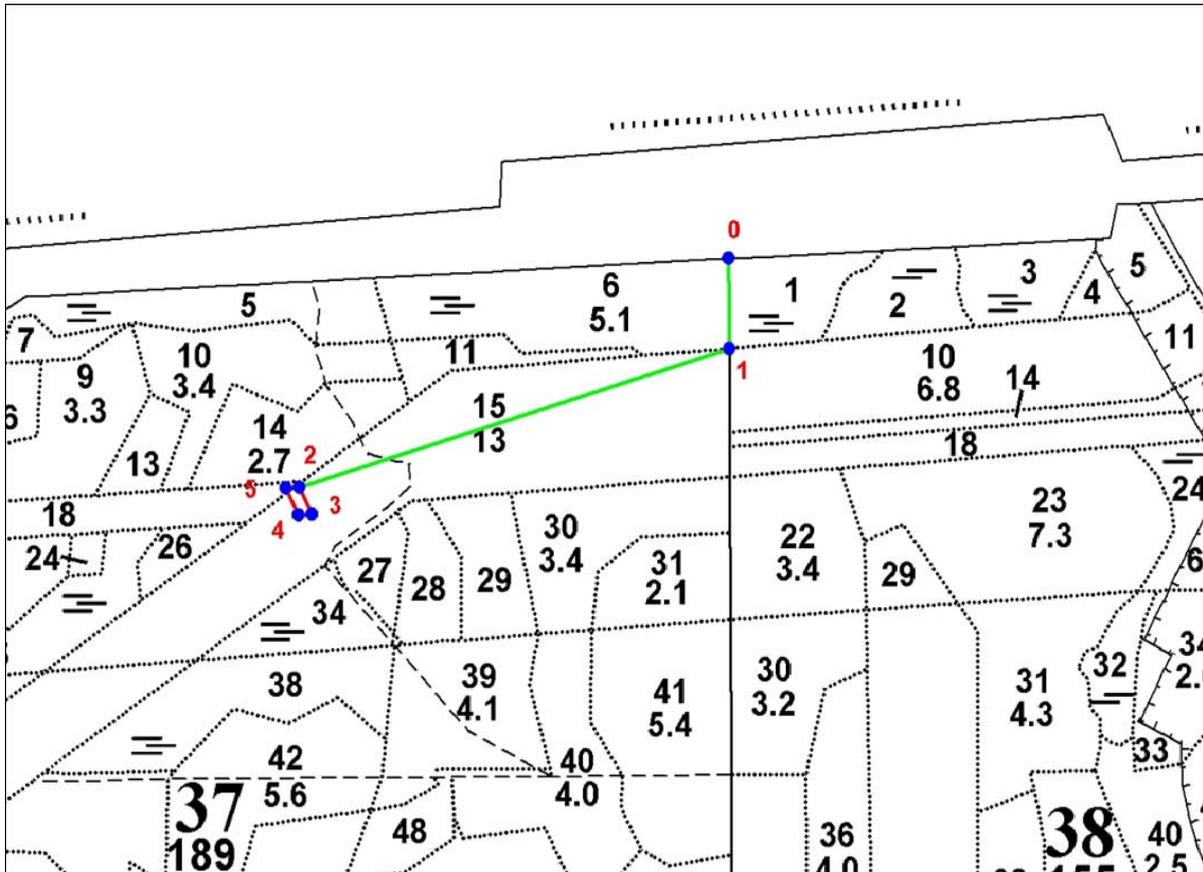

Условные обозначения:

- граница проектируемого лесного участка;
- 1 - поворотные точки;
- линия привязки проектируемого лесного участка

Инд. № подл.	Подпись и дата	Взам. инв. №

Изм.	Кол.уч.	Лист	№ док	Подпись	Дата

960-01-6674-670

Лист

55

Субъект Российской Федерации: Ленинградская область

Муниципальное образование: Тосненский район

Категория земель: Земли лесного фонда

Лесничество: Любанское

Участковое лесничество: Саблинское

Вид использования лесов: Строительство, реконструкция, эксплуатация линейных объектов

Цель предоставления лесного участка: Строительство и эксплуатация линейного объекта - дороги железной в рамках объекта «Создание высокоскоростной железнодорожной магистрали Санкт-Петербург – Москва».

Особые отметки: Отсутствуют.

Общая площадь лесного участка: 0,0721га

Данные инструментальной съемки			Координаты (МСК 47 (2 зона))		
Номера характерных точек	Направления (румбы) линий	Длина линий, м	Номера характерных точек	X, м	Y, м
0 - кварталный столб					
0-1 (линия привязки)	ЮВ: 0° 20'	121.42	0	396338.08	2233362.80
1-2 (линия привязки)	ЮЗ: 73° 04'	633.56	1	396216.66	2233363.50
2-3	ЮВ: 26° 12'	39.85	2	396032.14	2232757.41
3-4	ЮЗ: 85° 37'	19.51	3	395996.38	2232775.00
4-5	СЗ: 26° 07'	39.83	4	395994.89	2232755.55
5-2	СВ: 85° 36'	19.45	5	396030.65	2232738.02

Инва. № подл.	Подпись и дата	Взам. инв. №

Изм.	Коп.уч.	Лист	№ док	Подпись	Дата	960-01-6674-670	Лист
							56

1. Местоположение, границы и площадь проектируемого лесного участка

Субъект Российской Федерации	<u>Ленинградская область</u>
Муниципальное образование	<u>Тосненский район</u>
Категория земель	<u>Земли лесного фонда</u>
Лесничество (лесопарк)	<u>Любанское</u>
Участковое лесничество, урочище (при наличии)	<u>Саблинское</u>
Целевое назначение лесов	<u>Защитные леса</u>
категория защитных лесов	<u>Ценные леса (противоэрозионные леса)</u>
Квартал	<u>37</u>
Лесотаксационный выдел/часть лесотаксационного выдела	<u>15 (ч.), 28 (ч.), 75 (ч.)</u>
Площадь проектируемого лесного участка, га	<u>0,1131 га</u>

Местоположение и границы лесного участка указаны на схеме расположения проектируемого лесного участка.

2. Целевое назначение лесов

В соответствии с приказом Федерального агентства лесного хозяйства от 27.02.2023 № 163 «Об отнесении лесов к защитным лесам, эксплуатационным лесам и установлении их границ, о выделении особо защитных участков лесов и установлении их границ на территории Любанского лесничества Ленинградской области и о признании утратившими силу приказов Федерального агентства лесного хозяйства от 16.09.2016 № 374, от 30.05.2019 № 731» Саблинское участковое лесничество входит в состав Любанского лесничества.

На момент проектирования лесного участка, на территории Любанского лесничества распространяется действие лесохозяйственного регламента, утвержденного приказом комитета по природным ресурсам Ленинградской области от 26.11.2018 № 31 (с изменениями от 29.11.2023 № 21).

Леса на территории Ленинградской области в соответствии со статьей 8 Федерального закона от 04.12.2006 № 201-ФЗ «О введении в действие Лесного кодекса Российской Федерации» отнесены к защитным и эксплуатационным лесам, что отражено в Лесном плане Ленинградской области, утвержденном постановлением Губернатора Ленинградской области от 25.12.2018 № 75-пг (с изменениями от 20.01.2022 № 4-пг), и лесохозяйственном регламенте Любанского лесничества.

Согласно указанным документам лесного планирования квартал № 37 Саблинского участкового лесничества, в котором расположен проектируемый лесной участок, относится к защитным лесам, категория защитных лесов – ценные леса (противоэрозионные леса).

Инва. № подл.	Подпись и дата	Взам. инв. №

Изм.	Коп.уч.	Лист	№ док	Подпись	Дата	960-01-6674-670	Лист
							57

3. Количественные и качественные характеристики проектируемого лесного участка

Количественные и качественные характеристики проектируемого лесного участка составляются на основании данных государственного лесного реестра Любанского лесничества и необходимости натурного обследования.

Таблица 1. Распределение земель

Общая площадь, га	в том числе									
	лесные земли					нелесные земли				
	занятые лесными насаждениями - всего	в том числе покрытые лесными культурами	лесные питомники, плантации	не занятые лесными насаждениями	итого	дороги	просеки	болота	другие	итого
1	2	3	4	5	6	7	8	9	10	11
0,1131	0,0075	-	-	-	0,0075	0,0120	-	-	0,0936	0,1056

Таблица 2. Характеристика насаждений проектируемого лесного участка

Участковое лесничество/урочище (при наличии)	Номер квартала	Номер выдела	Состав насаждения или характеристика лесного участка при отсутствии насаждений	Площадь (га)/запас древесины при наличии (куб. м)	в том числе по группам возраста древостоя (га/куб. м)			
					молодняки	средне-возрастные	приспевающие	спелые и перестойные
1	2	3	4	5	6	7	8	9
Защитные леса (ценные леса: противозрозионные леса)								
Саблинское	37	15	Трасса ЛЭП, ширина 140 м	0,0936/ -	-	-	-	-
	37	28	50с2Б2С1Е+Е	0,0075/ 2	-	-	-	0,0075/ 2
	37	75	Дорога, ширина 4 м	0,0120/ -	-	-	-	-
Всего:				0,1131/ 2	-	-	-	0,0075/ 2

Таблица 3. Средние таксационные показатели насаждений проектируемого лесного участка

Целевое назначение лесов	Хозяйство, преобладающая порода	Состав насаждений	Возраст	Бонитет	Полнота	Средний запас древесины (куб. м/га)		
						средне-возрастные	приспевающие	спелые и перестойные
1	2	3	4	5	6	7	8	9
Защитные	Мяголиственное, Осина	50с2Б2С1Е+Е	75	1	0,7	-	-	267

Инд. № подл. Подпись и дата. Взам. инв. №

Изм.	Коп.уч.	Лист	№ док.	Подпись	Дата	960-01-6674-670	Лист
							58

Таблица 4. Виды и объемы использования лесов на проектируемом лесном участке

Целевое назначение лесов	Хозяйство (хвойное, твердолиственное, мягколиственное)	Площадь (га)	Единица измерения	Объемы использования лесов (изъятия лесных ресурсов)
1	2	3	4	5
Вид использования лесов – строительство, реконструкция, эксплуатация линейных объектов				
Цель предоставления лесного участка: строительство и эксплуатация линейного объекта - дороги железной в рамках объекта: «Создание высокоскоростной железнодорожной магистрали Санкт-Петербург – Москва»				
Защитные леса	хвойное	-	кбм	-
	мягколиственное	0,0075	кбм	2
	нелесные	0,1056	кбм	-
Всего:	-	0,1131	кбм	2

4. Виды использования лесов на проектируемом лесном участке

Лесохозяйственным регламентом Любанского лесничества в квартале № 37 Саблинского участкового лесничества и соответственно на проектируемом лесном участке установлены следующие виды разрешенного использования лесов: виды использования лесов в соответствии со статьей 25 Лесного кодекса РФ и допустимые в защитных лесах, категория защитных лесов - ценные леса (противоэрозионные леса).

5. Сведения об обременениях проектируемого лесного участка

По данным государственного лесного реестра квартал № 37 Саблинского участкового лесничества Любанского лесничества имеет обременения по договору аренды № 23/3-2009-11 от 02.11.2009 г., регистрационный номер: 47-78-01/019/2009-485 от 22.12.2009 г., арендатор – ООО «Траст лес», вид использования лесов: заготовка древесины, сроком на 49 лет;

Квартал № 37 (части выделов 15, 28, 75) Саблинского участкового лесничества Любанского лесничества имеет обременения по договору аренды № 171/ДС-2010-04 от 12.04.2010 г., регистрационный номер: 47-78-01/010/2010-040 от 05.08.2010 г., арендатор – ОАО «РЖД», вид использования лесов: строительство, реконструкция, эксплуатация линейных объектов, заготовка древесины, сроком на 49 лет.

6. Сведения об ограничениях использования лесов

С учетом целевого назначения и правового режима лесов, установленного лесным законодательством Российской Федерации, лесохозяйственным регламентом Любанского лесничества предусмотрены следующие ограничения в использовании лесов: в соответствии со ст. 115 ЛК РФ.

7. Сведения о наличии зданий, сооружений, объектов, связанных с созданием лесной инфраструктуры и объектов, не связанных с созданием лесной инфраструктуры на проектируемом лесном участке

Таблица 5

№ п/п	Участковое лесничество/ урочище (при наличии)	Номер квартала	Номер выдела	Площадь объекта (га)	Наименование объекта
1	2	3	4	5	6
1	Саблинское	37	15	0,0936	Линия электропередачи воздушная, ширина 140 м
2	Саблинское	37	75	0,0120	Лесная дорога, ширина 4 м
Итого:				0,1056	-

Взам. инв. №

Подпись и дата

Инв. № подл.

Изм.	Кол.уч.	Лист	№ док.	Подпись	Дата
------	---------	------	--------	---------	------

960-01-6674-670

Лист

59

8. Сведения о наличии на проектируемом лесном участке особо защитных участков лесов, особо охраняемых природных территорий, зон с особыми условиями использования территорий

Согласно данным государственного лесного реестра на проектируемом лесном участке особо защитные участки лесов (ОЗУ) и особо охраняемые природные территории (ООПТ), зоны с особыми условиями использования территорий отсутствуют.

Таблица 6

№ п/п	Участковое лесничество / урочище (при наличии)	Номер квартала	Номер выдела	Виды ОЗУ, наименование ООПТ, виды зон с особыми условиями использования территорий	Общая площадь (га)
1	2	3	4	5	6
-	-	-	-	-	-
Итого:					-

9. Проектирование вида использования лесов лесного участка

Согласно лесохозяйственному регламенту Любанского лесничества квартал № 37 (части выделов 15, 28, 75) Саблинского участкового лесничества, в границах которого расположен проектируемый лесной участок, относится к зоне планируемого освоения лесов для строительства, реконструкции, эксплуатации линейных объектов.

Инв. № подл.	Подпись и дата	Взам. инв. №							Лист
			960-01-6674-670						60
Изм.	Коп.уч.	Лист	№ док	Подпись	Дата				

СХЕМА РАСПОЛОЖЕНИЯ ПРОЕКТИРУЕМОГО ЛЕСНОГО УЧАСТКА

Субъект Российской Федерации: Ленинградская область

Муниципальное образование: Тосненский район

Категория земель: Земли лесного фонда

Лесничество: Любанское

Участковое лесничество: Саблинское


Вид использования лесов: Строительство, реконструкция, эксплуатация линейных объектов

Цель предоставления лесного участка: Строительство и эксплуатация линейного объекта - дороги железной в рамках объекта: «Создание высокоскоростной железнодорожной магистрали Санкт-Петербург – Москва».

Особые отметки: Отсутствуют.

Общая площадь лесного участка: 0,1131 га

Масштаб 1:10 000

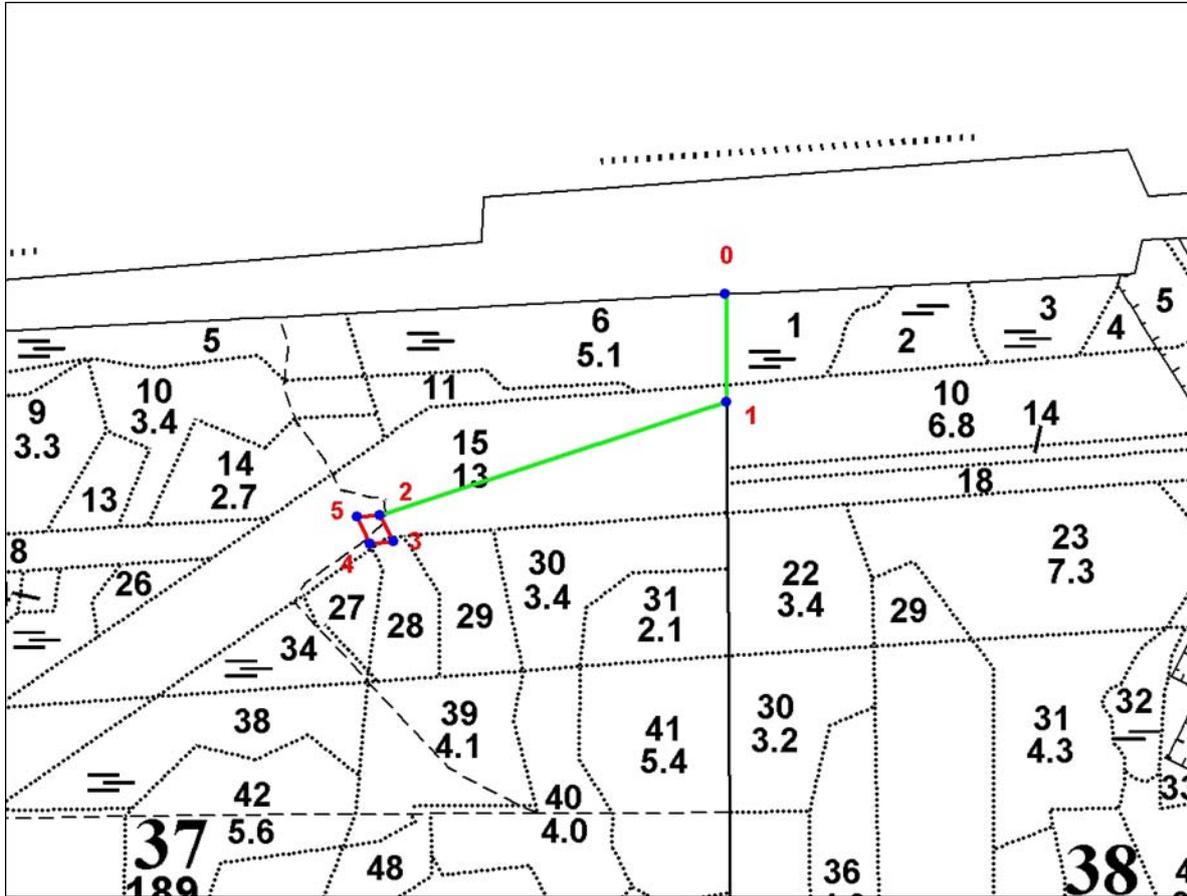

Условные обозначения:

- граница проектируемого лесного участка;
- 1 - поворотные точки;
- линия привязки проектируемого лесного участка

Инв. № подл.	Подпись и дата	Взам. инв. №

Изм.	Кол.уч.	Лист	№ док	Подпись	Дата

960-01-6674-670

СХЕМА РАСПОЛОЖЕНИЯ ПРОЕКТИРУЕМОГО ЛЕСНОГО УЧАСТКА

Лист 2

Субъект Российской Федерации: Ленинградская область

Муниципальное образование: Тосненский район

Категория земель: Земли лесного фонда

Лесничество: Любанское

Участковое лесничество: Саблинское

Вид использования лесов: Строительство, реконструкция, эксплуатация линейных объектов

Цель предоставления лесного участка: Строительство и эксплуатация линейного объекта - дороги железной в рамках объекта «Создание высокоскоростной железнодорожной магистрали Санкт-Петербург – Москва».

Особые отметки: Отсутствуют.

Общая площадь лесного участка: 0,1131 га

Данные инструментальной съемки			Координаты (МСК 47 (2 зона))		
Номера характерных точек	Направления (румбы) линий	Длина линий, м	Номера характерных точек	X, м	Y, м
0 - кварталный столб					
0-1 (линия привязки)	ЮВ: 0° 16'	144.07	0	396338.07	2233362.81
1-2 (линия привязки)	ЮЗ: 71° 47'	481.53	1	396194.00	2233363.49
2-3	ЮВ: 26° 03'	39.83	2	396043.49	2232906.09
3-4	ЮЗ: 85° 39'	30.51	3	396007.71	2232923.58
4-5	СЗ: 26° 11'	39.86	4	396005.40	2232893.16
5-2	СВ: 85° 39'	30.61	5	396041.17	2232875.57

Инд. № подл.	Подпись и дата	Взам. инв. №

Изм.	Коп.уч.	Лист	№ док.	Подпись	Дата	960-01-6674-670	Лист
							62

1. Местоположение, границы и площадь проектируемого лесного участка

Субъект Российской Федерации	<u>Ленинградская область</u>
Муниципальное образование	<u>Тосненский район</u>
Категория земель	<u>Земли лесного фонда</u>
Лесничество (лесопарк)	<u>Любанское</u>
Участковое лесничество, урочище (при наличии)	<u>Саблинское</u>
Целевое назначение лесов категория защитных лесов	<u>Защитные леса</u> <u>Леса, выполняющие функции защиты природных и иных объектов (леса, расположенные в защитных полосах лесов)</u>
Квартал	<u>55</u>
Лесотаксационный выдел/часть <u>лесотаксационного выдела</u>	<u>6 (ч.), 7 (ч.), 43 (ч.)</u>
Целевое назначение лесов категория защитных лесов	<u>Защитные леса</u> <u>Ценные леса (противоэрозионные леса)</u>
Квартал	<u>37</u>
Лесотаксационный выдел/часть <u>лесотаксационного выдела</u>	<u>15 (ч.), 34 (ч.), 38 (ч.), 39 (ч.), 48 (ч.), 51 (ч.), 52 (ч.), 54 (ч.), 59 (ч.), 63 (ч.), 64 (ч.), 66 (ч.), 72 (ч.), 75 (ч.)</u>
Квартал	<u>38</u>
Лесотаксационный выдел/часть <u>лесотаксационного выдела</u>	<u>59 (ч.), 69 (ч.)</u>
Квартал	<u>55</u>
Лесотаксационный выдел/часть <u>лесотаксационного выдела</u>	<u>1 (ч.), 2 (ч.), 41 (ч.)</u>
Целевое назначение лесов категория защитных лесов	<u>Эксплуатационные леса</u> <u>-</u>
Квартал	<u>54</u>
Лесотаксационный выдел/часть <u>лесотаксационного выдела</u>	<u>8 (ч.), 39 (ч.)</u>
Площадь проектируемого лесного участка, га	<u>5,2612 га</u>

Местоположение и границы лесного участка указаны на схеме расположения проектируемого лесного участка.

Изм.	Коп.уч.	Лист	№ док.	Подпись	Дата

960-01-6674-670

Лист

63

2. Целевое назначение лесов

В соответствии с приказом Федерального агентства лесного хозяйства от 27.02.2023 № 163 «Об отнесении лесов к защитным лесам, эксплуатационным лесам и установлении их границ, о выделении особо защитных участков лесов и установлении их границ на территории Любанского лесничества Ленинградской области и о признании утратившими силу приказов Федерального агентства лесного хозяйства от 16.09.2016 № 374, от 30.05.2019 № 731» Саблинское участковое лесничество входит в состав Любанского лесничества.

На момент проектирования лесного участка, на территории Любанского лесничества распространяется действие лесохозяйственного регламента, утвержденного приказом комитета по природным ресурсам Ленинградской области от 26.11.2018 № 31 (с изменениями от 29.11.2023 № 21).

Леса на территории Ленинградской области в соответствии со статьей 8 Федерального закона от 04.12.2006 № 201-ФЗ «О введении в действие Лесного кодекса Российской Федерации» отнесены к защитным и эксплуатационным лесам, что отражено в Лесном плане Ленинградской области, утвержденном постановлением Губернатора Ленинградской области от 25.12.2018 № 75-пг (с изменениями от 20.01.2022 № 4-пг), и лесохозяйственном регламенте Любанского лесничества.

Согласно указанным документам лесного планирования кварталы 37, 38, 54, 55 Саблинского участкового лесничества, в которых расположен проектируемый лесной участок, относятся к эксплуатационным лесам, защитным лесам, категории защитных лесов – леса, выполняющие функции защиты природных и иных объектов (леса, расположенные в защитных полосах лесов); ценные леса (противоэрозийные леса).

3. Количественные и качественные характеристики проектируемого лесного участка

Количественные и качественные характеристики проектируемого лесного участка составляются на основании данных государственного лесного реестра Любанского лесничества и необходимости натурного обследования.

Таблица 1. Распределение земель

Общая площадь, га	в том числе									
	лесные земли					нелесные земли				
	занятые лесными насаждениями – всего	в том числе покрытые лесными культурами	лесные питомники, плантации и	не занятые лесными насаждениями	итого	дороги	просеки	болота	другие	итого
1	2	3	4	5	6	7	8	9	10	11
5,2612	4,7776	-	-	-	4,7776	0,0388	0,0396	-	0,4052	0,4836

Взам. инв. №

Подпись и дата

Инв. № подл.

Лист

960-01-6674-670

64

Изм. Кол.уч. Лист №док Подпись Дата

Таблица 2. Характеристика насаждений проектируемого лесного участка

Участковое лесничество/ урочище (при наличии)	Номер квартала	Номер выдела	Состав насаждения или характеристика лесного участка при отсутствии насаждений	Площадь (га)/запас древесины при наличии (куб. м)	в том числе по группам возраста древостоя (га/куб. м)			
					молодняки	средне-возрастные	приспевающие	спелые и перестойные
1	2	3	4	5	6	7	8	9
Защитные леса (леса, выполняющие функции защиты природных и иных объектов: леса, расположенные в защитных полосах лесов)								
Саблинское	55	6	5Б2Ос2Е1С	0,0765/ 20	-	-	-	0,0765/ 20
Саблинское	55	7	Нас.естеств. с примесью л/к 4Б3Ос1Олс2Е+Е	0,0756/ 7	-	0,0756/ 7	-	-
Саблинское	55	43	Нас.естеств. с примесью л/к 4Б3Ос1Олс2Е	0,1728/ 17	-	0,1728/ 17	-	-
Итого:				0,3249/ 44	-	0,2484/ 24	-	0,0765/ 20
Защитные леса (ценные леса: противозерозийные леса)								
Саблинское	37	15	Трасса ЛЭП, ширина 140 м	0,1250/ -	-	-	-	-
Саблинское	37	34	6С1Е3Б+Ос	0,2089/ 54	-	-	0,2089/ 54	-
Саблинское	37	38	6С1Е3Б+Ос	0,1347/ 35	-	-	0,1347/ 35	-
Саблинское	37	39	4С2Е2Б2Ос	0,2954/ 83	-	-	0,2954/ 83	-
Саблинское	37	48	5Е3Б2Ос+Е	0,3251/ 26	0,3251/ 26	-	-	-
Саблинское	37	51	6С2Е2Б+Ос	0,8542/ 214	-	-	0,8542/ 214	-
Саблинское	37	52	10С+Е+Б	0,4494/ 117	-	-	0,4494/ 117	-
Саблинское	37	54	5С3Е2Б+Ос	0,4186/ 117	-	-	0,4186/ 117	-
Саблинское	37	59	9С1Е+Б	0,0578/ 12	-	-	0,0578/ 12	-
Саблинское	37	63	8Ос1Б1Е+С	0,2044/ 65	-	-	-	0,2044/ 65
Саблинское	37	64	5С2Е2Б1Ос	0,2242/ 65	-	-	0,2242/ 65	-
Саблинское	37	66	Трасса ЛЭП, ширина 80 м	0,2802/ -	-	-	-	-
Саблинское	37	72	7Ос2Б1Е+С	0,5709/ 211	-	-	-	0,5709/ 211
Саблинское	37	75	Дорога, ширина 4 м	0,0388/ -	-	-	-	-
Саблинское	38	59	5Е3Б2Ос+С+Е	0,0029/ 0	-	-	0,0029/ 0	-
Саблинское	38	69	Просека, ширина 4 м	0,0080/ -	-	-	-	-
Саблинское	55	1	Нас.естеств. с примесью л/к 4Б2Ос2Олс2Е	0,4236/ 21	0,4236/ 21	-	-	-
Саблинское	55	2	Нас.естеств. с примесью л/к 4Б3Ос1Олс2Е	0,2384/ 23	-	0,2384/ 23	-	-

Взам. инв. №

Подпись и дата

Инв. № подл.

Изм.	Колуч.	Лист	№ док	Подпись	Дата
------	--------	------	-------	---------	------

960-01-6674-670

Лист

65

Участковое лесничество/урочище (при наличии)	Номер квартала	Номер выдела	Состав насаждения или характеристика лесного участка при отсутствии насаждений	Площадь (га)/запас древесины при наличии (куб. м)	в том числе по группам возраста древостоя (га/куб. м)				67
					молодняки	средне-возрастные	приспевающие	спелые и перестойные	
1	2	3	4	5	6	7	8	9	
Саблинское	55	41	Просека, ширина 4 м	0,0224/ -	-	-	-	-	
Итого:				4,8829/ 1043	0,7487/ 47	0,2384/ 23	2,6461/ 697	0,7753/ 276	
Эксплуатационные леса									
Саблинское	54	8	6Ос3Б1Е	0,0442/ 15	-	-	-	0,0442/ 15	
Саблинское	54	39	Просека, ширина 4 м	0,0092/ -	-	-	-	-	
Итого:				0,0534/ 15	-	-	-	0,0442/ 15	
Всего:				5,2612/ 1102	0,7487/ 47	0,4868/ 47	2,6461/ 697	0,8960/ 311	

Таблица 3. Средние таксационные показатели насаждений проектируемого лесного участка

Целевое назначение лесов	Хозяйство, преобладающая порода	Состав насаждений	Возраст	Бонитет	Полнота	Средний запас древесины (куб. м/га)		
						средне-возрастные	приспевающие	спелые и перестойные
1	2	3	4	5	6	7	8	9
Защитные	Хвойное, Сосна	4С2Е2Ос2Б +Олс	69	2	0,7	97	263	347
Эксплуатационные	Мяголиственное, Осина	6Ос3Б1Е	75	1	0,7	-	-	339
Итого	Хвойное, Сосна	4С2Е2Ос2Б +Олс	69	2	0,7	97	263	347

Таблица 4. Виды и объемы использования лесов на проектируемом лесном участке

Целевое назначение лесов	Хозяйство (хвойное, твердолиственное, мягколиственное)	Площадь (га)	Единица измерения	Объемы использования лесов (изъятия лесных ресурсов)
1	2	3	4	5
Вид использования лесов – строительство, реконструкция, эксплуатация линейных объектов				
Цель предоставления лесного участка: строительство и эксплуатация линейного объекта – дороги железной в рамках объекта: «Создание высокоскоростной железнодорожной магистрали Санкт-Петербург – Москва»				
Защитные леса	хвойное	2,9683	кбм	723
	мягколиственное	1,7651	кбм	364
	не покрытые лесной растительностью	-	кбм	-
	нелесные	0,4744	кбм	-
Итого по защитным лесам:		5,2078	кбм	1087
Эксплуатационные леса	хвойное	-	кбм	-
	мягколиственное	0,0442	кбм	15
	не покрытые лесной растительностью	-	кбм	-
	нелесные	0,0092	кбм	-
Итого по эксплуатационным лесам:		0,0534	кбм	15
Всего:		5,2612	кбм	1102

Изм. № подл. Подпись и дата. Взам. инв. №

4. Виды использования лесов на проектируемом лесном участке

Лесохозяйственным регламентом Любанского лесничества в кварталах 37, 38, 54, 55 Саблинского участкового лесничества и соответственно на проектируемом лесном участке установлены следующие виды разрешенного использования лесов: виды использования лесов в соответствии со статьей 25 Лесного кодекса РФ и допустимые в эксплуатационных лесах, защитных лесах, категории защитных лесов – леса, выполняющие функции защиты природных и иных объектов (леса, расположенные в защитных полосах лесов); ценные леса (противоэрозионные леса).

5. Сведения об обременениях проектируемого лесного участка

По данным государственного лесного реестра кварталы № 37, 38, 54, 55 Саблинского участкового лесничества Любанского лесничества имеют обременения по договору аренды № 23/3-2009-11 от 02.11.2009, регистрационный номер: 47-78-01/019/2009-485 от 22.12.2009, арендатор – ООО «Траст лес», вид использования лесов: заготовка древесины, сроком на 49 лет.

6. Сведения об ограничениях использования лесов

С учетом целевого назначения и правового режима лесов, установленного лесным законодательством Российской Федерации, лесохозяйственным регламентом Любанского лесничества предусмотрены следующие ограничения в использовании лесов: в соответствии со ст. 114, 115, 119 ЛК РФ.

7. Сведения о наличии зданий, сооружений, объектов, связанных с созданием лесной инфраструктуры и объектов, не связанных с созданием лесной инфраструктуры на проектируемом лесном участке

Таблица 5

№ п/п	Участковое лесничество/ урочище (при наличии)	Номер квартала	Номер выдела	Площадь объекта (га)	Наименование объекта
1	2	3	4	5	6
1	Саблинское	37	15	0,1250	Линия электропередачи воздушная (трасса ЛЭП), ширина 140 м
2	Саблинское	37	66	0,2802	Линия электропередачи воздушная (трасса ЛЭП), ширина 80 м
3	Саблинское	37	75	0,0388	Лесная дорога, ширина 4 м
4	Саблинское	38	69	0,0080	Квартальная просека, ширина 4 м
5	Саблинское	54	39	0,0092	Квартальная просека, ширина 4 м
6	Саблинское	55	41	0,0224	Квартальная просека, ширина 4 м
Итого:				0,4836	-

8. Сведения о наличии на проектируемом лесном участке особо защитных участков лесов, особо охраняемых природных территорий, зон с особыми условиями использования территорий

Согласно данным государственного лесного реестра на проектируемом лесном участке существуют особо защитные участки лесов (ОЗУ). Особо охраняемые природные территории (ООПТ), зоны с особыми условиями использования территорий отсутствуют.

Взам. инв. №

Подпись и дата

Инв. № подл.

Изм.	Кол.ч.	Лист	№ док.	Подпись	Дата
------	--------	------	--------	---------	------

960-01-6674-670

Лист

67

9. Проектирование вида использования лесов лесного участка

Согласно лесохозяйственному регламенту Любанского лесничества квартал 37 (части выделов 15, 34, 38, 39, 48, 51, 52, 54, 59, 63, 64, 66, 72, 75), квартал 38 (части выделов 59, 69), квартал 54 (части выделов 8, 39), квартал 55 (части выделов 1, 2, 6, 7, 41, 43) Саблинского участкового лесничества, в границах которого расположен проектируемый лесной участок, относятся к зоне планируемого освоения лесов для строительства, реконструкции, эксплуатации линейных объектов.

Инв. № подл.	Подпись и дата	Взам. инв. №					Лист
Изм.	Коп.уч.	Лист	№ док	Подпись	Дата	960-01-6674-670	

СХЕМА РАСПОЛОЖЕНИЯ ПРОЕКТИРУЕМОГО ЛЕСНОГО УЧАСТКА

Лист 1

Субъект Российской Федерации: Ленинградская область

Муниципальное образование: Тосненский район

Категория земель: Земли лесного фонда

Лесничество: Любанское

Участковое лесничество: Саблинское


Вид использования лесов: Строительство, реконструкция, эксплуатация линейных объектов

Цель предоставления лесного участка: Строительство и эксплуатация линейного объекта – дороги железной в рамках объекта: «Создание высокоскоростной железнодорожной магистрали Санкт-Петербург – Москва»

Особые отметки: Отсутствуют

Общая площадь лесного участка: 5,2612 га

Масштаб 1: 10 000

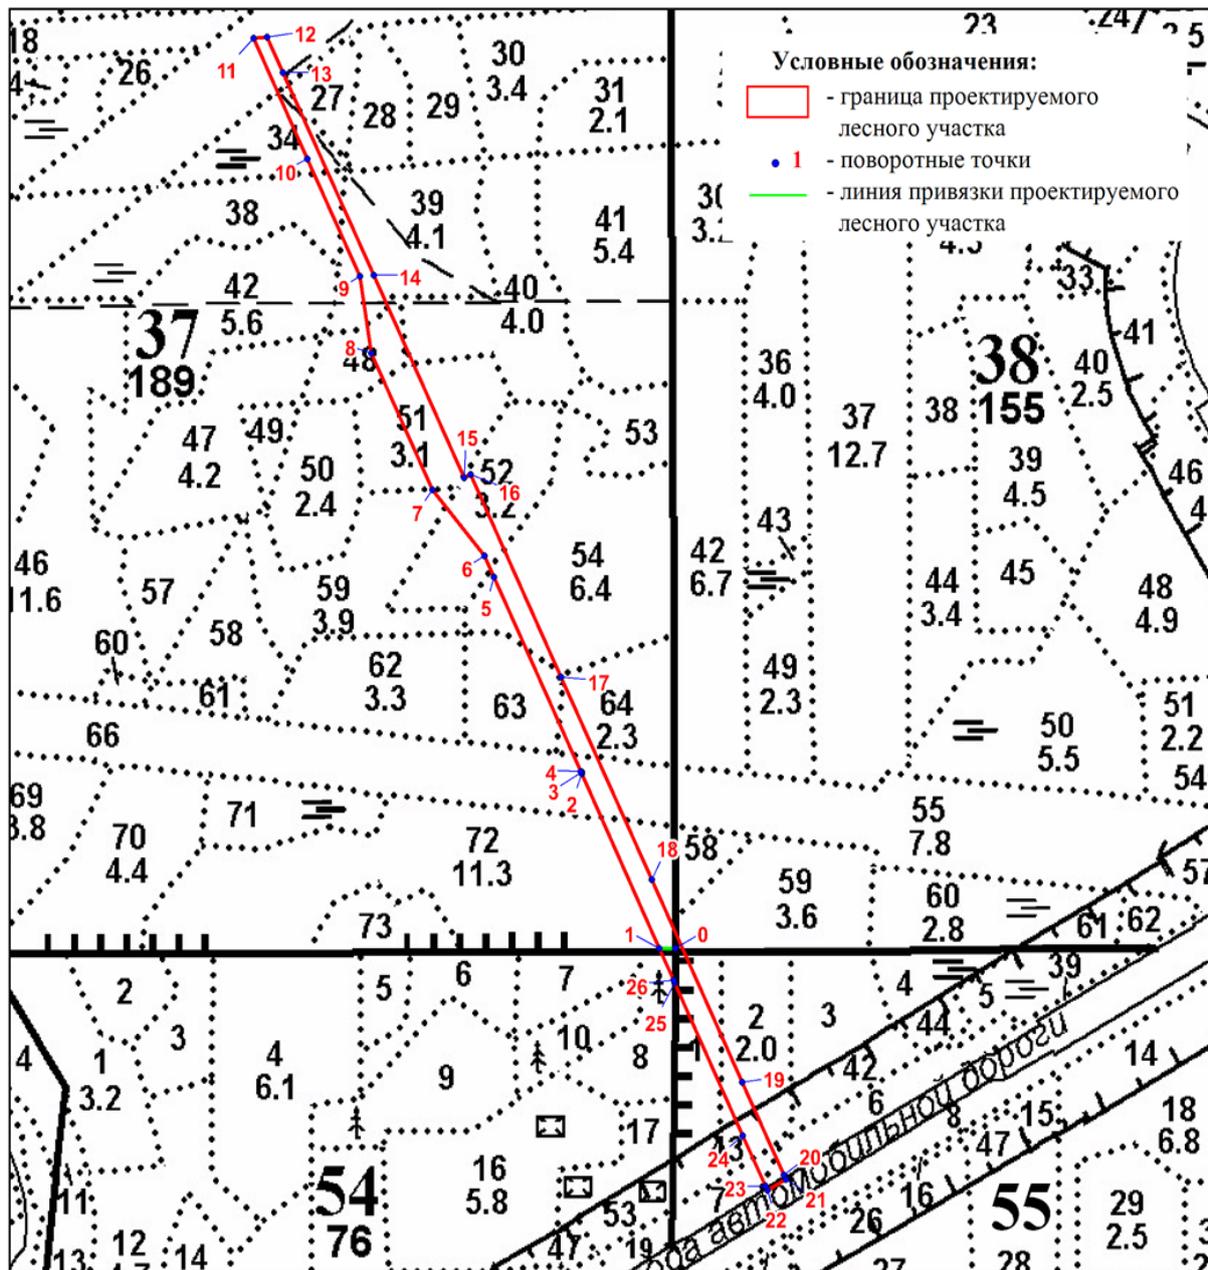

Взам. инв. №

Подпись и дата

Инв. № подл.

Изм.	Коп.уч.	Лист	№ док.	Подпись	Дата

960-01-6674-670

Лист

69

СХЕМА РАСПОЛОЖЕНИЯ ПРОЕКТИРУЕМОГО ЛЕСНОГО УЧАСТКА

Субъект Российской Федерации: Ленинградская область

Муниципальное образование: Тосненский район

Категория земель: Земли лесного фонда

Лесничество: Любанское

Участковое лесничество: Саблинское

Вид использования лесов: Строительство, реконструкция, эксплуатация линейных объектов

Цель предоставления лесного участка: Строительство и эксплуатация линейного объекта – дороги железной в рамках объекта: «Создание высокоскоростной железнодорожной магистрали Санкт-Петербург – Москва»

Особые отметки: Отсутствуют

Общая площадь лесного участка: 5,2612 га

Данные инструментальной съемки			Координаты (МСК 47 (2 зона))		
Номера характерных точек	Направления (румбы) линий	Длина линий, м	Номера характерных точек	X, м	Y, м
0 - квартальный столб					
0-1 (линия привязки)	ЮЗ: 89° 51'	23.21	0	394785.06	2233371.81
1-2	СЗ: 26° 07'	258.62	1	394785.00	2233348.60
2-3	СВ: 6° 19'	2.55	2	395017.22	2233234.77
3-4	СЗ: 83° 37'	1.62	3	395019.75	2233235.05
4-5	СЗ: 26° 07'	287.65	4	395019.93	2233233.44
5-6	СЗ: 26° 07'	31.99	5	395278.22	2233106.84
6-7	СЗ: 41° 03'	116.39	6	395306.94	2233092.76
7-8	СЗ: 26° 07'	201.52	7	395394.72	2233016.33
8-9	СЗ: 9° 25'	104.39	8	395575.67	2232927.64
9-10	СЗ: 26° 07'	173.73	9	395678.65	2232910.56
10-11	СЗ: 26° 07'	178.46	10	395834.65	2232834.10
11-12	СВ: 85° 37'	19.51	11	395994.89	2232755.55
12-13	ЮВ: 26° 12'	53.09	12	395996.38	2232775.00
13-14	ЮВ: 26° 12'	300.00	13	395948.75	2232798.44
14-15	ЮВ: 26° 12'	299.96	14	395679.56	2232930.87
15-16	СВ: 63° 49'	10.00	15	395410.41	2233063.29
16-17	ЮВ: 26° 12'	300.00	16	395414.82	2233072.26
17-18	ЮВ: 26° 12'	299.97	17	395145.63	2233204.69
18-19	ЮВ: 26° 12'	300.00	18	394876.48	2233337.13
19-20	ЮВ: 26° 12'	137.56	19	394607.29	2233469.56
20-21	ЮВ: 26° 12'	6.32	20	394483.86	2233530.28
21-22	ЮЗ: 61° 10'	30.64	21	394478.19	2233533.07
22-23	СЗ: 26° 07'	6.29	22	394463.41	2233506.23
23-24	СЗ: 26° 07'	74.95	23	394469.06	2233503.46
24-25	СЗ: 26° 07'	225.73	24	394536.36	2233470.47
25-26	СЗ: 26° 04'	4.07	25	394739.05	2233371.12
26-1	СЗ: 26° 07'	47.10	26	394742.71	2233369.33

Взам. инв. №

Подпись и дата

Инв. № подл.

Лист

960-01-6674-670

70

Изм. Кол.ч. Лист №док Подпись Дата

1. Местоположение, границы и площадь проектируемого лесного участка

Субъект Российской Федерации Ленинградская область
Муниципальное образование Тосненский район
Категория земель Земли лесного фонда
Лесничество (лесопарк) Любанское

Участковое лесничество, урочище
(при наличии) Саблинское

Целевое назначение лесов Защитные леса
категория защитных лесов Ценные леса (противоэрозионные леса)

Квартал 37
Лесотаксационный выдел/часть
лесотаксационного выдела 15 (ч.), 28 (ч.), 29 (ч.), 39 (ч.), 40 (ч.), 52 (ч.), 54 (ч.), 64 (ч.), 66 (ч.), 75 (ч.)

Квартал 38
Лесотаксационный выдел/часть
лесотаксационного выдела 42 (ч.), 55 (ч.), 58 (ч.), 59 (ч.), 69 (ч.)

Квартал 55
Лесотаксационный выдел/часть
лесотаксационного выдела 2 (ч.), 3 (ч.), 41 (ч.)

Целевое назначение лесов Защитные леса
категория защитных лесов Леса, выполняющие функции защиты природных и иных объектов (леса, расположенные в защитных полосах лесов)

Квартал 55
Лесотаксационный выдел/часть
лесотаксационного выдела 6 (ч.), 42 (ч.)

Площадь проектируемого лесного
участка, га 5,3394 га

Местоположение и границы лесного участка указаны на схеме расположения проектируемого лесного участка.

Инва. № подл. | Подпись и дата | Взам. инв. №

Изм.	Коп.уч.	Лист	№ док	Подпись	Дата
------	---------	------	-------	---------	------

960-01-6674-670

Лист

71

2. Целевое назначение лесов

В соответствии с приказом Федерального агентства лесного хозяйства от 27.02.2023 № 163 «Об отнесении лесов к защитным лесам, эксплуатационным лесам и установлении их границ, о выделении особо защитных участков лесов и установлении их границ на территории Любанского лесничества Ленинградской области и о признании утратившими силу приказов Федерального агентства лесного хозяйства от 16.09.2016 № 374, от 30.05.2019 № 731» Саблинское участковое лесничество входит в состав Любанского лесничества.

На момент проектирования лесного участка, на территории Любанского лесничества распространяется действие лесохозяйственного регламента, утвержденного приказом комитета по природным ресурсам Ленинградской области от 26.11.2018 № 31 (с изменениями от 29.11.2023 № 21).

Леса на территории Ленинградской области в соответствии со статьей 8 Федерального закона от 04.12.2006 № 201-ФЗ «О введении в действие Лесного кодекса Российской Федерации» отнесены к защитным и эксплуатационным лесам, что отражено в Лесном плане Ленинградской области, утвержденном постановлением Губернатора Ленинградской области от 25.12.2018 № 75-пг (с изменениями от 20.01.2022 № 4-пг), и лесохозяйственном регламенте Любанского лесничества.

Согласно указанным документам лесного планирования кварталы № 37, 38, 55 Саблинского участкового лесничества в которых расположен проектируемый лесной участок, относятся к защитным лесам, категории защитных лесов – ценные леса (противоэрозийные леса); леса, выполняющие функции защиты природных и иных объектов (леса, расположенные в защитных полосах лесов).

3. Количественные и качественные характеристики проектируемого лесного участка

Количественные и качественные характеристики проектируемого лесного участка составляются на основании данных государственного лесного реестра Любанского лесничества и необходимости натурного обследования.

Таблица 1. Распределение земель

Общая площадь, га	в том числе									
	лесные земли					нелесные земли				
	занятые лесными насаждениями - всего	в том числе покрытые лесными культурами	лесные питомники, плантации и	не занятые лесными насаждениями	итого	дороги	просеки	болота	другие	итого
1	2	3	4	5	6	7	8	9	10	11
5,3394	4,9313	-	-	-	4,9313	0,0304	0,0480	-	0,3297	0,4081

Взам. инв. №

Подпись и дата

Инв. № подл.

Лист

960-01-6674-670

72

Изм. Колуч. Лист № док Подпись Дата

Таблица 2. Характеристика насаждений проектируемого лесного участка

Участковое лесничество/урочище (при наличии)	Номер квартала	Номер выдела	Состав насаждения или характеристика лесного участка при отсутствии насаждений	Площадь (га)/запас древесины при наличии (куб. м)*	в том числе по группам возраста древостоя (га/куб. м)			
					молодняки	средне-возрастные	приспевающие	спелые и перестойные
1	2	3	4	5	6	7	8	9
Защитные леса (ценные леса: противозрозионные леса)								
Саблинское	37	15	Трасса ЛЭП, ширина 140 м	0,0036/ -	-	-	-	-
	37	28	5Ос2Б2С1Е+Е	0,4853/ 155	-	-	-	0,4853/ 155
	37	29	5С3Е1Б1Ос	0,0663/ 22	-	-	0,0663/ 22	-
	37	39	4С2Е2Б2Ос	0,5427/ 152	-	-	0,5427/ 152	-
	37	40	6Б1Ос2Е1С	0,3875/ 97	-	-	-	0,3875/ 97
	37	52	10С+Е+Б	0,3305/ 86	-	-	0,3305/ 86	-
	37	54	5С3Е2Б+Ос	0,9428/ 264	-	-	0,9428/ 264	-
	37	64	5С2Е2Б1Ос	0,5133/ 149	-	-	0,5133/ 149	-
	37	66	Трасса ЛЭП, ширина 80 м	0,0083/ -	-	-	-	-
	37	75	Дорога, ширина 4 м	0,0304/ -	-	-	-	-
	38	42	4Б2Ос1Ивд3Е+Е	0,0779/ 3	0,0779/ 3	-	-	-
	38	55	Трасса ЛЭП, ширина 100 м	0,3178/ -	-	-	-	-
	38	58	8Ос1С1Е+Б+Е	0,1808/ 71	-	-	-	0,1808/ 71
	38	59	5Е3Б2Ос+С+Е	0,4405/ 57	-	-	0,4405/ 57	-
38	69	Просека, ширина 4 м	0,0324/ -	-	-	-	-	
Саблинское	55	2	4Б3Ос1Олс2Е	0,2863/ 28	-	0,2863/ 28	-	-
	55	3	9Б1Е	0,3130/ 69	-	-	-	0,3130/ 69
	55	41	Просека, ширина 4 м	0,0156/ -	-	-	-	-
Итого:				4,9750/ 1153	0,0779/ 3	0,2863/ 28	2,8361/ 730	1,3666/ 392
Защитные леса (ценные леса (запретные полосы лесов, расположенные вдоль водных объектов))								
Саблинское	55	6	5Б2Ос2Е1С	0,1708/ 44	-	-	-	0,1708/ 44
	55	42	5Б2Ос2Е1С	0,1936/ 50	-	-	-	0,1936/ 50
Итого:				0,3644/ 94	-	-	-	0,3644/ 94
Всего:				5,3394/ 1247	0,0779/ 3	0,2863/ 28	2,8361/ 730	1,7310/ 486

Примечание: * - часть древесины на лесном участке вырублено на основании договора аренды лесного участка №2102кс-2022-04 от 29.04.2022.

Инв. № подл. Подпись и дата. Взам. инв. №

Изм. Колуч. Лист №док Подпись Дата

960-01-6674-670

Лист

73

Таблица 3. Средние таксационные показатели насаждений проектируемого лесного участка

Целевое назначение лесов	Хозяйство, преобладающая порода	Состав насаждений	Возраст	Бонитет	Полнота	Средний запас древесины (куб. м/га)		
						средне-возрастные	приспевающие	спелые и перестойные
1	2	3	4	5	6	7	8	9
Защитные	Хвойное, Сосна	3С2Е3Б2Ос+Олч	80	2	0,6	98	257	281

Таблица 4. Виды и объемы использования лесов на проектируемом лесном участке

Целевое назначение лесов	Хозяйство (хвойное, твердолиственное, мягколиственное)	Площадь (га)	Единица измерения	Объемы использования лесов (изъятия лесных ресурсов)
1	2	3	4	5
Вид использования лесов – строительство, реконструкция, эксплуатация линейных объектов				
Цель предоставления лесного участка: строительство и эксплуатация линейного объекта - дороги железной в рамках объекта: «Создание высокоскоростной железнодорожной магистрали Санкт-Петербург – Москва»				
Защитные леса	хвойное	2,8361	кбм	730
	мягколиственное	2,0952	кбм	517
	нелесные	0,4081	кбм	-
Всего:	-	5,3394	кбм	1247

4. Виды использования лесов на проектируемом лесном участке

Лесохозяйственным регламентом Любанского лесничества в кварталах № 37, 38, 55 Саблинского участкового лесничества и соответственно на проектируемом лесном участке установлены следующие виды разрешенного использования лесов: виды использования лесов в соответствии со статьей 25 Лесного кодекса РФ и допустимые в защитных лесах, категории защитных лесов - ценные леса (противоэрозионные леса); леса, выполняющие функции защиты природных и иных объектов (леса, расположенные в защитных полосах лесов).

5. Сведения об обременениях проектируемого лесного участка

По данным государственного лесного реестра квартала № 37, 38, 55 Саблинского участкового лесничества Любанского лесничества имеют обременения по договору аренды №23/3-2009-11 от 02.11.2009 г., регистрационный номер: 47-78-01/019/2009-485 от 22.12.2009 г., арендатор – ООО «Траст лес», вид использования лесов: заготовка древесины, сроком на 49 лет.

6. Сведения об ограничениях использования лесов

С учетом целевого назначения и правового режима лесов, установленного лесным законодательством Российской Федерации, лесохозяйственным регламентом Любанского лесничества предусмотрены следующие ограничения в использовании лесов: в соответствии со ст. 114, 115 ЛК РФ.

Инв. № подл. | Подпись и дата | Взам. инв. №

Изм.	Коп.уч.	Лист	№док	Подпись	Дата
------	---------	------	------	---------	------

960-01-6674-670

Лист

74

7. Сведения о наличии зданий, сооружений, объектов, связанных с созданием лесной инфраструктуры и объектов, не связанных с созданием лесной инфраструктуры на проектируемом лесном участке

Таблица 5

№ п/п	Участковое лесничество/ урочище (при наличии)	Номер квартала	Номер выдела	Площадь объекта (га)	Наименование объекта
1	2	3	4	5	6
1	Саблинское	37	15	0,0036	Линия электропередачи воздушная, ширина 140 м
2	Саблинское	37	66	0,0083	Линия электропередачи воздушная, ширина 80 м
3	Саблинское	37	75	0,0304	Лесная дорога, ширина 4 м
4	Саблинское	38	55	0,3178	Линия электропередачи воздушная, ширина 100 м
5	Саблинское	38	69	0,0324	Лесная дорога, ширина 4 м
6	Саблинское	55	41	0,0156	Лесная дорога, ширина 4 м
Итого:				0,4081	-

8. Сведения о наличии на проектируемом лесном участке особо защитных участков лесов, особо охраняемых природных территорий, зон с особыми условиями использования территорий

Согласно данным государственного лесного реестра на проектируемом лесном участке особо защитные участки лесов (ОЗУ) и особо охраняемые природные территории (ООПТ), зоны с особыми условиями использования территорий отсутствуют.

9. Проектирование вида использования лесов лесного участка

Согласно лесохозяйственному регламенту Любанского лесничества квартал № 37 (части выделов 15, 28, 29, 39, 40, 52, 54, 64, 66, 75), квартал № 38 (части выделов 42, 55, 58, 59, 69), квартал № 55 (части выделов 2, 3, 6, 41, 42) Саблинского участкового лесничества, в границах которого расположен проектируемый лесной участок, относятся к зоне планируемого освоения лесов для строительства, реконструкции, эксплуатации линейных объектов.

Инв. № подл.	Подпись и дата	Взам. инв. №					Лист
Изм.	Коп.уч.	Лист	№ док.	Подпись	Дата	960-01-6674-670	75

СХЕМА РАСПОЛОЖЕНИЯ ПРОЕКТИРУЕМОГО ЛЕСНОГО УЧАСТКА

Лист 1

Субъект Российской Федерации: Ленинградская область

Муниципальное образование: Тосненский район

Категория земель: Земли лесного фонда

Лесничество: Любанское

Участковое лесничество: Саблинское


Вид использования лесов: Строительство, реконструкция, эксплуатация линейных объектов

Цель предоставления лесного участка: Строительство и эксплуатация линейного объекта - дороги железной в рамках объекта: «Создание высокоскоростной железнодорожной магистрали Санкт-Петербург – Москва».

Особые отметки: Отсутствуют.

Общая площадь лесного участка: 5,3394 га

Масштаб 1:10 000

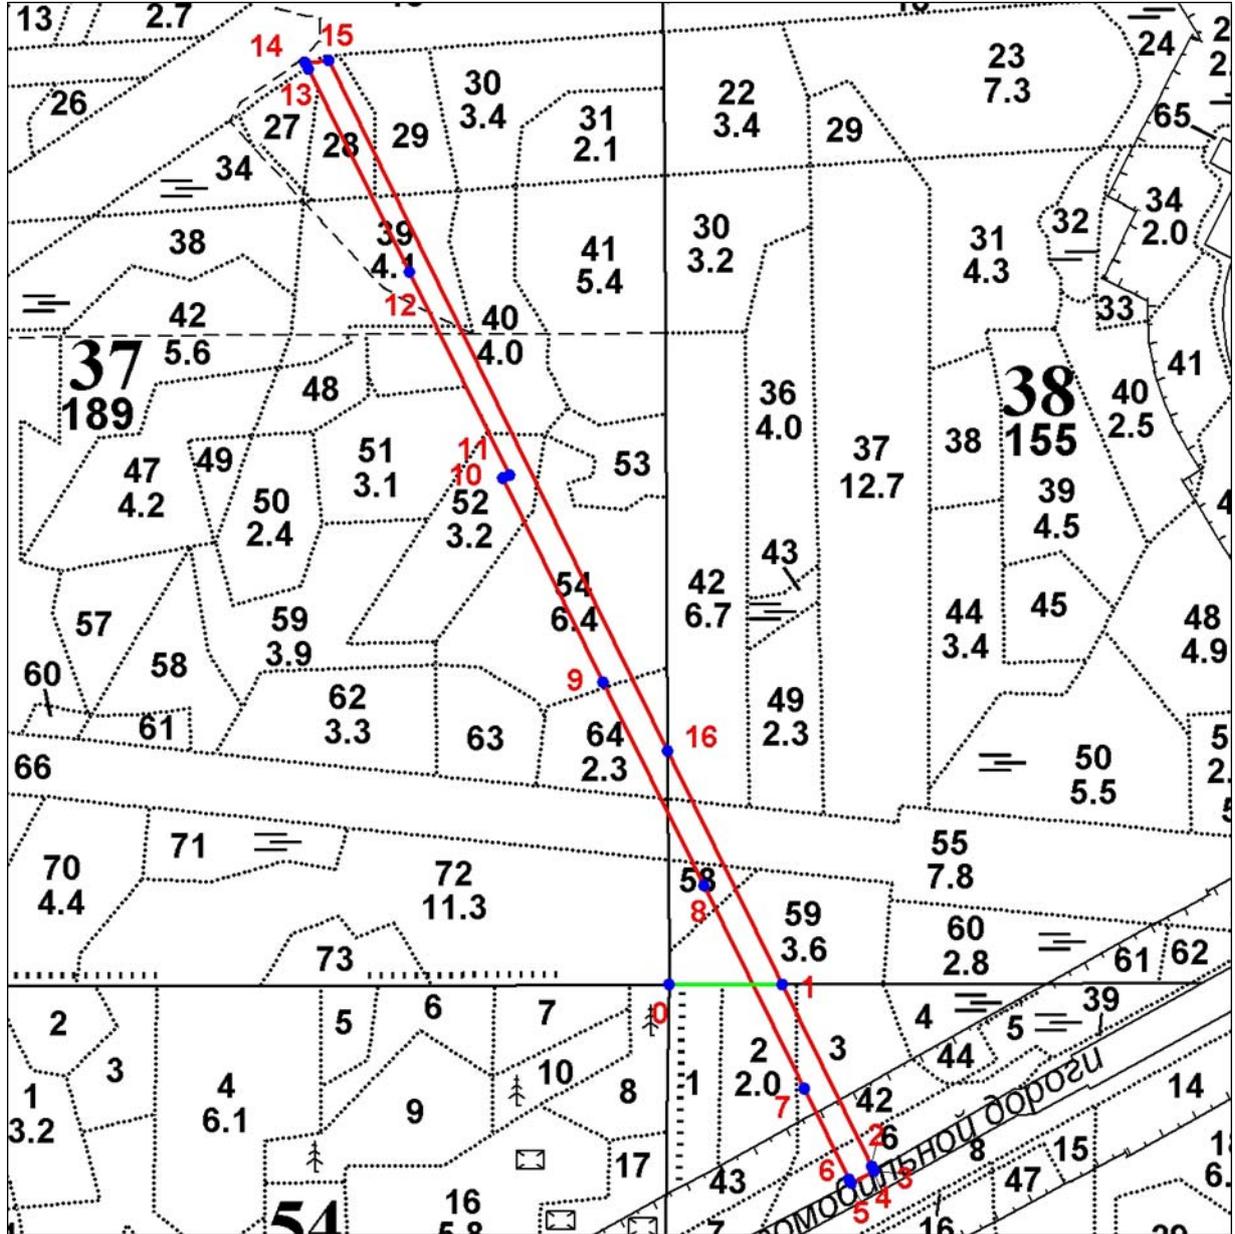

Условные обозначения:

- граница проектируемого лесного участка;
- 1 - поворотные точки;
- линия привязки проектируемого лесного участка

Взам. инв. №	
Подпись и дата	
Инв. № подл.	

Изм.	Коп.уч.	Лист	№ док	Подпись	Дата
------	---------	------	-------	---------	------

960-01-6674-670

Лист

76

СХЕМА РАСПОЛОЖЕНИЯ ПРОЕКТИРУЕМОГО ЛЕСНОГО УЧАСТКА

Субъект Российской Федерации: Ленинградская область

Муниципальное образование: Тосненский район

Категория земель: Земли лесного фонда

Лесничество: Любанское

Участковое лесничество: Саблинское

Вид использования лесов: Строительство, реконструкция, эксплуатация линейных объектов

Цель предоставления лесного участка: Строительство и эксплуатация линейного объекта - дороги железной в рамках объекта «Создание высокоскоростной железнодорожной магистрали Санкт-Петербург – Москва».

Особые отметки: Отсутствуют.

Общая площадь лесного участка: 5,3394 га

Данные инструментальной съемки			Координаты (МСК 47 (2 зона))		
Номера характерных точек	Направления (румбы) линий	Длина линий, м	Номера характерных точек	X, м	Y, м
0 - квартальный столб					
0-1 (линия привязки)	СВ: 89° 51'	149.12	0	394785.06	2233371.81
1-2	ЮВ: 26° 03'	268.98	1	394785.47	2233520.93
2-3	ЮВ: 25° 59'	5.77	2	394543.81	2233639.04
3-4	ЮВ: 26° 08'	0.59	3	394538.62	2233641.57
4-5	ЮЗ: 61° 10'	34.06	4	394538.09	2233641.83
5-6	СЗ: 26° 12'	6.34	5	394521.66	2233611.99
6-7	СЗ: 26° 12'	133.37	6	394527.35	2233609.19
7-8	СЗ: 26° 12'	300.00	7	394647.02	2233550.31
8-9	СЗ: 26° 12'	299.97	8	394916.21	2233417.88
9-10	СЗ: 26° 12'	300.00	9	395185.36	2233285.44
10-11	СВ: 63° 51'	10.00	10	395454.55	2233153.01
11-12	СЗ: 26° 12'	299.96	11	395458.96	2233161.99
12-13	СЗ: 26° 12'	300.00	12	395728.11	2233029.57
13-14	СЗ: 26° 10'	9.02	13	395997.30	2232897.14
14-15	СВ: 85° 39'	30.51	14	396005.40	2232893.16
15-16	ЮВ: 26° 03'	1016.67	15	396007.71	2232923.58
16-1	ЮВ: 26° 03'	343.73	16	395094.29	2233370.00

Взам. инв. №

Подпись и дата

Инв. № подл.

Лист

960-01-6674-670

77

Изм. Кол.ч. Лист №док Подпись Дата

1. Местоположение, границы и площадь проектируемого лесного участка

Субъект Российской Федерации Ленинградская область
Муниципальное образование Госненский район
Категория земель Земли лесного фонда
Лесничество (лесопарк) Любанское

Участковое лесничество, урочище
(при наличии) Саблинское

Целевое назначение лесов Защитные леса
категория защитных лесов Ценные леса (противоэрозионные леса)

Квартал 55
Лесотаксационный выдел/часть
лесотаксационного выдела 27 (ч.), 32 (ч.), 33 (ч.), 34 (ч.)

Целевое назначение лесов Защитные леса
категория защитных лесов Леса, выполняющие функции защиты природных и иных объектов (леса, расположенные в защитных полосах лесов)

Квартал 55
Лесотаксационный выдел/часть
лесотаксационного выдела 8 (ч.), 16 (ч.), 26 (ч.)

Целевое назначение лесов, Эксплуатационные леса
категория защитных лесов -
Квартал 67

Лесотаксационный выдел/часть
лесотаксационного выдела 4 (ч.), 5 (ч.), 7 (ч.), 29 (ч.), 30 (ч.), 31 (ч.), 31 (ч.), 32 (ч.),
37 (ч.), 38 (ч.), 39 (ч.)

Площадь проектируемого лесного
участка, га 14,0064 га

Местоположение и границы лесного участка указаны на схеме расположения проектируемого лесного участка.

Взам. инв. №

Подпись и дата

Инв. № подл.

Изм.	Коп.уч.	Лист	№ док	Подпись	Дата
------	---------	------	-------	---------	------

960-01-6674-670

Лист

78

2. Целевое назначение лесов

В соответствии с приказом Федерального агентства лесного хозяйства от 27.02.2023 № 163 «Об отнесении лесов к защитным лесам, эксплуатационным лесам и установлении их границ, о выделении особо защитных участков лесов и установлении их границ на территории Любанского лесничества Ленинградской области и о признании утратившими силу приказов Федерального агентства лесного хозяйства от 16.09.2016 № 374, от 30.05.2019 № 731» Саблинское участковое лесничество входит в состав Любанского лесничества.

На момент проектирования лесного участка, на территории Любанского лесничества распространяется действие лесохозяйственного регламента, утвержденного приказом комитета по природным ресурсам Ленинградской области от 26.11.2018 № 31 (с изменениями от 29.11.2023 № 21).

Леса на территории Ленинградской области в соответствии со статьей 8 Федерального закона от 04.12.2006 № 201-ФЗ «О введении в действие Лесного кодекса Российской Федерации» отнесены к защитным и эксплуатационным лесам, что отражено в Лесном плане Ленинградской области, утвержденном постановлением Губернатора Ленинградской области от 25.12.2018 № 75-пг (с изменениями от 20.01.2022 № 4-пг), и лесохозяйственном регламенте Любанского лесничества.

Согласно указанным документам лесного планирования кварталы № 55, 67 Саблинского участкового лесничества, в которых расположен проектируемый лесной участок, относится к эксплуатационным и защитным лесам, категории защитных лесов – ценные леса (противоэрозийные леса); леса, выполняющие функции защиты природных и иных объектов (леса, расположенные в защитных полосах лесов).

3. Количественные и качественные характеристики проектируемого лесного участка

Количественные и качественные характеристики проектируемого лесного участка составляются на основании данных государственного лесного реестра Любанского лесничества и необходимости натурного обследования.

Таблица 1. Распределение земель

Общая площадь, га	в том числе									
	лесные земли					нелесные земли				
	занятые лесными насаждениями - всего	в том числе покрытые лесными культурами	лесные питомники, плантации и	не занятые лесными насаждениями	итого	дороги	просеки	болота	другие	итого
1	2	3	4	5	6	7	8	9	10	11
14,0064	13,5179	-	-	-	13,5179	0,0856	0,0606	-	0,3423	0,4885

Взам. инв. №

Подпись и дата

Инв. № подл.

Лист

960-01-6674-670

79

Изм. Кол.уч. Лист №док Подпись Дата

Таблица 2. Характеристика насаждений проектируемого лесного участка

Участковое лесничество/урочище (при наличии)	Номер квартала	Номер выдела	Состав насаждения или характеристика лесного участка при отсутствии насаждений	Площадь (га)/запас древесины при наличии (куб. м)	в том числе по группам возраста древостоя (га/куб. м)			
					молодняки	средне-возрастные	приспевающие	спелые и перестойные
1	2	3	4	5	6	7	8	9
Защитные леса (леса, выполняющие функции защиты природных и иных объектов (леса, расположенные в защитных полосах лесов))								
Саблинское	55	8	Трасса ЛЭП, ширина 35 м	0,3423/ -	-	-	-	-
	55	16	4Б3Ос1Олс2Е	0,1015/ 3	0,1015/ 3	-	-	-
	55	26	4Б3Ос1Олс2Е	0,5043/ 15	0,5043/ 15	-	-	-
Итого:				0,9481/ 18	0,6058/ 18	-	-	-
Защитные леса (ценные леса: противозрозионные леса)								
Саблинское	55	27	5Ос3Б2Е	1,1471/ 321	-	-	-	1,1471/ 321
	55	32	4Ос2Б2Олс2Е+Е	2,0481/ 287	2,0481/ 287	-	-	-
	55	33	5Е2Е2Ос1Б	0,0829/ 9	0,0829/ 9	-	-	-
	55	34	5Б2Ос3Е+С+Е	1,3806/ 262	-	-	-	1,3806/ 262
Итого:				4,6587/ 879	2,1310/ 296	-	-	2,5277/ 583
Эксплуатационные леса								
Саблинское	67	4	7Е3Б+Ос	0,7227/ 195	-	-	0,7227/ 195	-
Саблинское	67	5	4Б2Ос1Олс3Е	1,323/ 198	-	1,323/ 198	-	-
	67	7	4Б3Ос1Олс2Е	3,2346/ 97	3,2346/ 97	-	-	-
	67	29	4Б3Ос1Олс2Е	0,2183/ 22	0,2183/ 22	-	-	-
	67	30	7Е2Б1Ос+Олс	0,0929/ 26	-	-	-	0,0929/ 26
	67	31	4Б3Ос2Олс1Е	0,1654/ 33	-	0,1654/ 33	-	-
	67	32	4Б3Ос1Олс2Е	2,4965/ 499	-	2,4965/ 499	-	-
	67	37	Дорога, ширина 4 м	0,0856/ -	-	-	-	-
	67	38	Просека, ширина 4 м	0,0404/ -	-	-	-	-
67	39	Граница, ширина 2 м	0,0202/ -	-	-	-	-	

Взам. инв. №

Подпись и дата

Инв. № подл.

Изм.	Копуч.	Лист	№ док	Подпись	Дата
------	--------	------	-------	---------	------

960-01-6674-670

Лист

80

Участковое лесничество/урочище (при наличии)	Номер квартала	Номер выдела	Состав насаждения или характеристика лесного участка при отсутствии насаждений	Площадь (га)/запас древесины при наличии (куб. м)	в том числе по группам возраста древостоя (га/куб. м)				82
					молодняки	средне-возрастные	приспевающие	спелые и перестойные	
1	2	3	4	5	6	7	8	9	
Итого:				8,3996/ 1070	3,4529/ 119	3,9849/ 730	0,7227/ 195	0,0929/ 26	
Всего:				14,0064 / 1967	6,1897/ 433	3,9849/ 730	0,7227/ 195	2,6206/ 609	

Таблица 3. Средние таксационные показатели насаждений проектируемого лесного участка

Целевое назначение лесов	Хозяйство, преобладающая порода	Состав насаждений	Возраст	Бонитет	Полнота	Средний запас древесины (куб. м/га)		
						средне-возрастные	приспевающие	спелые и перестойные
1	2	3	4	5	6	7	8	9
Защитные	Мягколиственное, Осина	4Ос3Б1Олс2Е	46	1	0,7	-	-	231
Эксплуатационные	Мягколиственное, Береза	4Б2Ос1Олс3Е	29	1	0,7	183	270	280
Итого:	Мягколиственное, Береза	3Б3Ос1Олс3Е	36	1	0,7	183	270	232

Таблица 4. Виды и объемы использования лесов на проектируемом лесном участке

Целевое назначение лесов	Хозяйство (хвойное, твердолиственное, мягколиственное)	Площадь (га)	Единица измерения	Объемы использования лесов (изъятия лесных ресурсов)
1	2	3	4	5
Вид использования лесов – строительство, реконструкция, эксплуатация линейных объектов				
Цель предоставления лесного участка: строительство и эксплуатация линейного объекта - дороги железной в рамках объекта: «Создание высокоскоростной железнодорожной магистрали Санкт-Петербург – Москва»				
Защитные леса	хвойное	0,0829	кбм	9
	мягколиственное	5,1816	кбм	888
	нелесные	0,3423	кбм	-
Итого защитные:	-	5,6068	кбм	897
Эксплуатационные леса	хвойное	0,8156	кбм	221
	мягколиственное	7,4378	кбм	849
	нелесные	0,1462	кбм	-
Итого эксплуатационные :	-	8,3996	кбм	1070
Всего:	-	14,0064	кбм	1967

Инва. № подл. | Подпись и дата | Взам. инв. №

4. Виды использования лесов на проектируемом лесном участке

Лесохозяйственным регламентом Любанского лесничества в кварталах № 55, 67 Саблинского участкового лесничества и соответственно на проектируемом лесном участке установлены следующие виды разрешенного использования лесов: виды использования лесов в соответствии со статьей 25 Лесного кодекса РФ и допустимые в эксплуатационных лесах и защитных лесах, категории защитных лесов - ценные леса (противоэрозионные леса); леса, выполняющие функции защиты природных и иных объектов (леса, расположенные в защитных полосах лесов).

5. Сведения об обременениях проектируемого лесного участка

По данным государственного лесного реестра квартала № 55, 67 Саблинского участкового лесничества Любанского лесничества имеют обременения по договору аренды №23/3-2009-11 от 02.11.2009 г., регистрационный номер: 47-78-01/019/2009-485 от 22.12.2009 г., арендатор – ООО «Траст лес», вид использования лесов: заготовка древесины, сроком на 49 лет.

6. Сведения об ограничениях использования лесов

С учетом целевого назначения и правового режима лесов, установленного лесным законодательством Российской Федерации, лесохозяйственным регламентом Любанского лесничества предусмотрены следующие ограничения в использовании лесов: в соответствии со ст. 114, 115, 119 ЛК РФ.

7. Сведения о наличии зданий, сооружений, объектов, связанных с созданием лесной инфраструктуры и объектов, не связанных с созданием лесной инфраструктуры на проектируемом лесном участке

Таблица 5

№ п/п	Участковое лесничество/ урочище (при наличии)	Номер квартала	Номер выдела	Площадь объекта (га)	Наименование объекта
1	2	3	4	5	6
1	Саблинское	55	8	0,3423	Линия электропередачи воздушная, ширина 35 м
2	Саблинское	67	37	0,0856	Лесная дорога, ширина 4 м
3	Саблинское	67	38	0,0404	Квартальная просека, ширина 4 м
4	Саблинское	67	39	0,0404	Квартальная просека (граница), ширина 2 м
Итого:				0,4885	-

Взам. инв. №

Подпись и дата

Инв. № подл.

Изм.	Коп.уч.	Лист	№ док.	Подпись	Дата
------	---------	------	--------	---------	------

960-01-6674-670

Лист

82

8. Сведения о наличии на проектируемом лесном участке особо защитных участков лесов, особо охраняемых природных территорий, зон с особыми условиями использования территорий

Согласно данным государственного лесного реестра на проектируемом лесном участке существуют особо защитные участки лесов (ОЗУ). Особо охраняемые природные территории (ООПТ), зоны с особыми условиями использования территорий отсутствуют.

Таблица 6

№ п/п	Участковое лесничество / урочище (при наличии)	Номер квартала	Номер выдела	Виды ОЗУ, наименование ООПТ, виды зон с особыми условиями использования территорий	Общая площадь (га)
1	2	3	4	5	6
1	Саблинское	67	32	Участки лесов вокруг сельских населенных пунктов и садовых товариществ	2,4965
Итого:					2,4965

9. Проектирование вида использования лесов лесного участка

Согласно лесохозяйственному регламенту Любанского лесничества квартал № 55 (части выделов 8, 16, 26, 27, 32, 33, 34), квартал № 67 (части выделов 4, 5, 7, 29, 30, 31, 32, 37, 38, 39) Саблинского участкового лесничества, в границах которого расположен проектируемый лесной участок, относится к зоне планируемого освоения лесов для строительства, реконструкции, эксплуатации линейных объектов.


Инв. № подл.	Подпись и дата	Взам. инв. №					960-01-6674-670	Лист
			Изм.	Коп.уч.	Лист	№ док		Подпись

СХЕМА РАСПОЛОЖЕНИЯ ПРОЕКТИРУЕМОГО ЛЕСНОГО УЧАСТКА

Лист 1

Субъект Российской Федерации: Ленинградская областьМуниципальное образование: Тосненский районКатегория земель: Земли лесного фондаЛесничество: ЛюбанскоеУчастковое лесничество: СаблинскоеВид использования лесов: Строительство, реконструкция, эксплуатация линейных объектовЦель предоставления лесного участка: Строительство и эксплуатация линейного объекта - дороги железной в рамках объекта: «Создание высокоскоростной железнодорожной магистрали Санкт-Петербург – Москва».Особые отметки: Отсутствуют.Общая площадь лесного участка: 14,0064 га

Масштаб 1:10 000

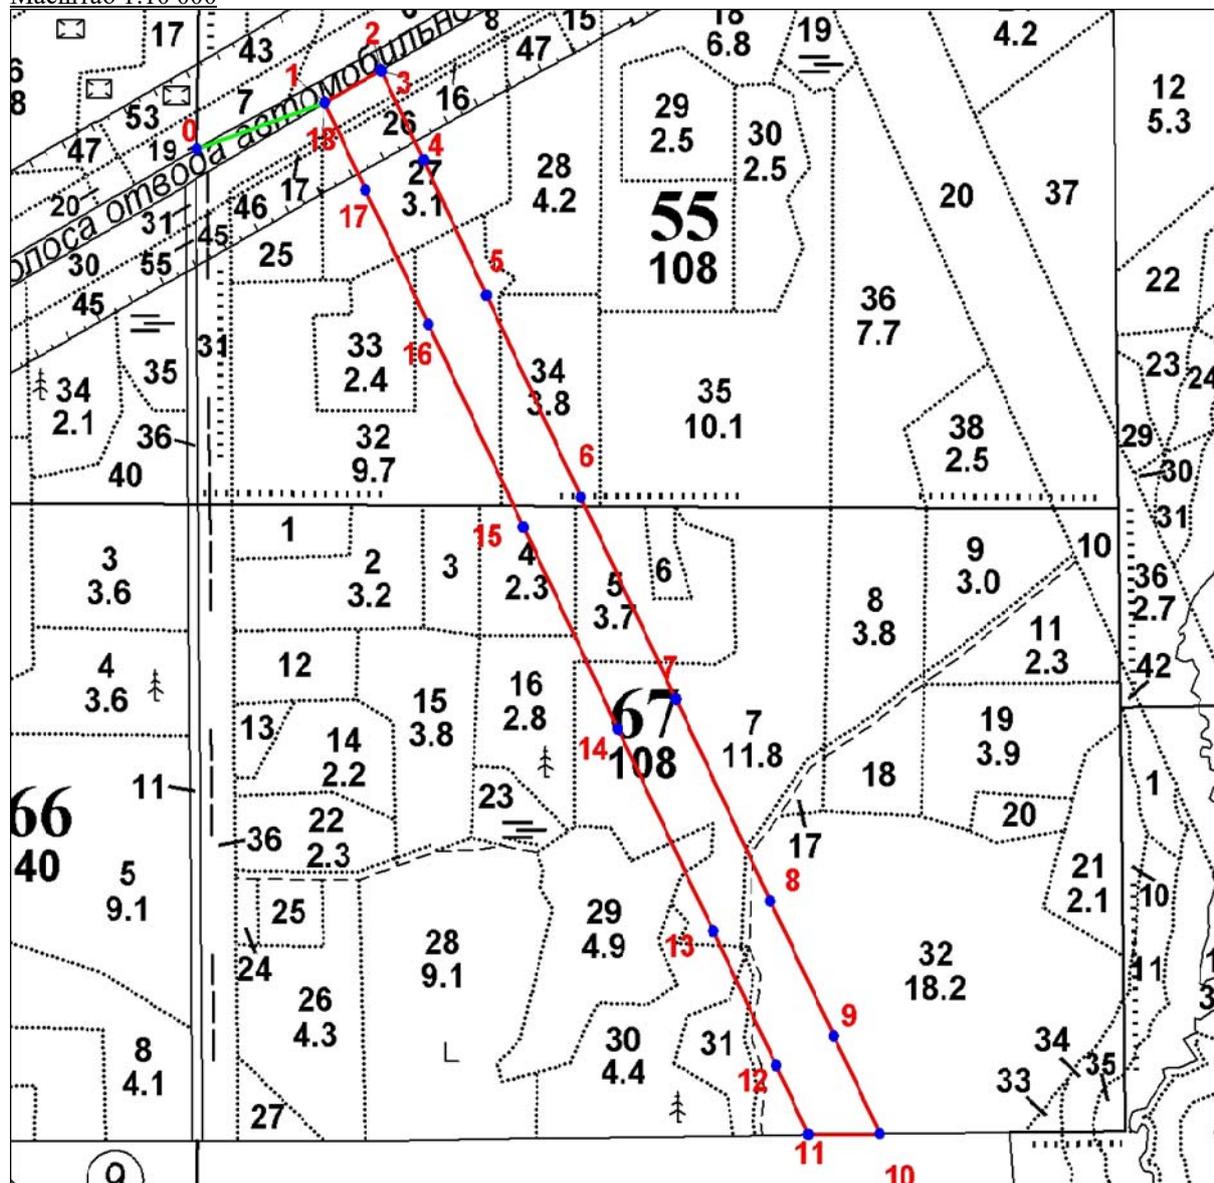

Условные обозначения:

- граница проектируемого лесного участка;

1 - поворотные точки;

- линия привязки проектируемого лесного участка

Взам. инв. №

Выноска

Масштаб

5 000

Подпис

Инв. № подл.

Изм.	Кол.ч.	Лист	№ док.	Подпись	Дата

960-01-6674-670

Лист

84

СХЕМА РАСПОЛОЖЕНИЯ ПРОЕКТИРУЕМОГО ЛЕСНОГО УЧАСТКАСубъект Российской Федерации: Ленинградская областьМуниципальное образование: Тосненский районКатегория земель: Земли лесного фондаЛесничество: ЛюбанскоеУчастковое лесничество: СаблинскоеВид использования лесов: Строительство, реконструкция, эксплуатация линейных объектовЦель предоставления лесного участка: Строительство и эксплуатация линейного объекта - дороги железной в рамках объекта «Создание высокоскоростной железнодорожной магистрали Санкт-Петербург – Москва».Особые отметки: Отсутствуют.Общая площадь лесного участка: 14,0064 га

Данные инструментальной съемки			Координаты (МСК 47 (2 зона))		
Номера характерных точек	Направления (румбы) линий	Длина линий, м	Номера характерных точек	X, м	Y, м
0 - квартальный столб					
0-1 (линия привязки)	СВ: 70° 57'	188.96	0	394393.14	2233365.96
1-2	СВ: 61° 10'	90.10	1	394454.84	2233544.56
2-3	ЮВ: 26° 08'	1.18	2	394498.30	2233623.48
3-4	ЮВ: 26° 12'	133.05	3	394497.24	2233624.00
4-5	ЮВ: 26° 12'	199.99	4	394377.86	2233682.74
5-6	ЮВ: 26° 12'	300.00	5	394198.41	2233771.02
6-7	ЮВ: 26° 12'	299.98	6	393929.22	2233903.45
7-8	ЮВ: 26° 12'	299.98	7	393660.05	2234035.88
8-9	ЮВ: 26° 12'	200.00	8	393390.88	2234168.31
9-10	ЮВ: 26° 12'	145.69	9	393211.42	2234256.59
10-11	ЮЗ: 89° 25'	99.83	10	393080.70	2234320.91
11-12	СЗ: 26° 13'	102.45	11	393079.69	2234221.09
12-13	СЗ: 26° 11'	200.08	12	393171.60	2234175.83
13-14	СЗ: 26° 12'	299.98	13	393351.15	2234087.55
14-15	СЗ: 26° 12'	299.98	14	393620.32	2233955.12
15-16	СЗ: 26° 12'	300.00	15	393889.49	2233822.70
16-17	СЗ: 26° 12'	199.99	16	394158.68	2233690.27
17-18	СЗ: 26° 12'	128.61	17	394338.13	2233601.99
18-1	СЗ: 26° 23'	1.46	18	394453.53	2233545.21

Взам. инв. №

Подпись и дата

Инв. № подл.

Изм.	Копуч.	Лист	№ док	Подпись	Дата
------	--------	------	-------	---------	------

960-01-6674-670

Лист

85

1. Местоположение, границы и площадь проектируемого лесного участка

Субъект Российской Федерации Ленинградская область
Муниципальное образование Госненский район
Категория земель Земли лесного фонда
Лесничество (лесопарк) Любанское

Участковое лесничество, урочище
(при наличии) Саблинское

Целевое назначение лесов
категория защитных лесов Защитные леса
Ценные леса (противоэрозионные леса)

Квартал 55
Лесотаксационный выдел/часть
лесотаксационного выдела 27 (ч.), 32 (ч.), 33 (ч.), 34 (ч.).

Целевое назначение лесов
категория защитных лесов Защитные леса
Леса, выполняющие функции защиты природных и иных
объектов (леса, расположенные в защитных полосах лесов)

Квартал 55
Лесотаксационный выдел/часть
лесотаксационного выдела 8 (ч.), 16 (ч.), 17 (ч.), 26 (ч.), 46 (ч.).

Целевое назначение лесов,
категория защитных лесов Эксплуатационные леса
-

Квартал 66
Лесотаксационный выдел/часть
лесотаксационного выдела 11 (ч.).

Квартал 67
Лесотаксационный выдел/часть
лесотаксационного выдела 2 (ч.), 3, 4 (ч.), 7 (ч.), 12 (ч.), 14 (ч.), 15 (ч.), 16, 22 (ч.), 23(ч.),
28 (ч.), 29 (ч.), 30 (ч.), 31 (ч.), 32 (ч.), 36 (ч.), 37 (ч.), 38 (ч.),
39 (ч.).

Площадь проектируемого лесного
участка, га 24,2959 га

Местоположение и границы лесного участка указаны на схеме расположения проектируемого лесного участка.

Взам. инв. №

Подпись и дата

Инв. № подл.

Изм.	Коп.уч.	Лист	№ док	Подпись	Дата
------	---------	------	-------	---------	------

960-01-6674-670

Лист

86

2. Целевое назначение лесов

В соответствии с приказом Федерального агентства лесного хозяйства от 27.02.2023 № 163 «Об отнесении лесов к защитным лесам, эксплуатационным лесам и установлении их границ, о выделении особо защитных участков лесов и установлении их границ на территории Любанского лесничества Ленинградской области и о признании утратившими силу приказов Федерального агентства лесного хозяйства от 16.09.2016 № 374, от 30.05.2019 № 731» Саблинское участковое лесничество входит в состав Любанского лесничества.

На момент проектирования лесного участка, на территории Любанского лесничества распространяется действие лесохозяйственного регламента, утвержденного приказом комитета по природным ресурсам Ленинградской области от 26.11.2018 № 31 (с изменениями от 29.11.2023 № 21).

Леса на территории Ленинградской области в соответствии со статьей 8 Федерального закона от 04.12.2006 № 201-ФЗ «О введении в действие Лесного кодекса Российской Федерации» отнесены к защитным и эксплуатационным лесам, что отражено в Лесном плане Ленинградской области, утвержденном постановлением Губернатора Ленинградской области от 25.12.2018 № 75-пг (с изменениями от 20.01.2022 № 4-пг), и лесохозяйственном регламенте Любанского лесничества.

Согласно указанным документам лесного планирования кварталы № 55, 66, 67 Саблинского участкового лесничества в которых расположен проектируемый лесной участок, относятся к эксплуатационным лесам и защитным лесам, категории защитных лесов – ценные леса (противоэрозионные леса); леса, выполняющие функции защиты природных и иных объектов (леса, расположенные в защитных полосах лесов).

3. Количественные и качественные характеристики проектируемого лесного участка

Количественные и качественные характеристики проектируемого лесного участка составляются на основании данных государственного лесного реестра Любанского лесничества и необходимости натурного обследования.

Таблица 1. Распределение земель

Общая площадь, га	в том числе									
	лесные земли					нелесные земли				
	занятые лесными насаждениями - всего	в том числе покрытые лесными культурами	лесные питомники, плантации и	не занятые лесными насаждениями	итого	дороги	просеки	болота	другие	итого
1	2	3	4	5	6	7	8	9	10	11
24,2959	23,6540	5,7982	-	0,0095	23,6635	0,0762	0,1238	-	0,4324	0,6324

Изм.	Коп.уч.	Лист	№ док	Подпись	Дата

Изм.	Коп.уч.	Лист	№ док	Подпись	Дата	960-01-6674-670	Лист
							87

Таблица 2. Характеристика насаждений проектируемого лесного участка

Участковое лесничество/урочище (при наличии)	Номер квартала	Номер выдела	Состав насаждения или характеристика лесного участка при отсутствии насаждений	Площадь (га)/запас древесины при наличии (куб. м)*	в том числе по группам возраста древостоя (га/куб. м)			
					молодняки	средне-возрастные	приспевающие	спелые и перестойные
1	2	3	4	5	6	7	8	9
Защитные леса (ценные леса: противозрозионные леса)								
Саблинское	55	27	5Ос3Б2Е	0,3837/ 107	-	-	-	0.3837 / 107
	55	32	4Ос2Б2Олс2Е+Е	3,1447/ 440	3,0871/ 440	-	-	-
	55	33	5Е2Е2Ос1Б	2,0673/ 227	2,0673/ 227	-	-	-
	55	34	5Б2Ос3Е+С+Е	0,0280/ 5	-	-	-	0.0280 / 5
Итого:				5,6237/ 779	5,2120/ 667	-	-	0,4117 / 112
Защитные леса (леса, выполняющие функции защиты природных и иных объектов (леса, расположенные в защитных полосах лесов))								
Саблинское	55	8	Трасса ЛЭП, ширина 35 м.	0,1167/ -	-	-	-	-
	55	16	4Б3Ос1Олс2Е	0,0309/ 1	0,0309/ 1	-	-	-
	55	17	л/к 10Е Естеств. возобн. в л/к 5Б4Ос1Олс	0,0042/ 0	0,0042/ 0	-	-	-
	55	26	4Б3Ос1Олс2Е	0,1695/ 5	0,1695/ 5	-	-	-
	55	46	л/к 10Е Естеств. возобн. в л/к 5Б4Ос1Олс	0,0001/ 0	0,0001/ 0	-	-	-
Итого:				0,3214/ 6	0,2047/ 6	-	-	-
Эксплуатационные леса								
Саблинское	66	11	Дорога, ширина 15 м	0,0270/ 0	-	-	-	-
	67	2	л/к 4Е2Е2Б2Ос+Олс	1,0420/ 63	1,0420/ 63	-	-	-
	67	3	8Б2Е+Ос	1,3000/ 273	-	-	-	1,3000 / 273
	67	4	7Е3Б+Ос	1,5348/ 414	-	-	1,5348/ 414	-
	67	7	4Б3Ос1Олс2Е	2,1217/ 64	2,1217/ 64	-	-	-
	67	12	л/к 5Е2Б2Ос1Олс	0,2799/ 25	0,2799/ 25	-	-	-
	67	14	л/к 5Е3Б2Ос+Олс	0,7495/ 142	0,7495/ 142	-	-	-
	67	15	л/к 6Е2Б2Ос	3,7225/ 633	-	3.7225/ 633	-	-
	67	16	5Б2Ос3Е	2,8000/ 672	-	-	-	2.8532 /

Взам. инв. №

Подпись и дата

Инв. № подл.

Лист

960-01-6674-670

88

Изм. Колуч. Лист № док Подпись Дата

Участковое лесничество/урочище (при наличии)	Номер квартала	Номер выдела	Состав насаждения или характеристика лесного участка при отсутствии насаждений	Площадь (га)/запас древесины при наличии (куб. м)*	в том числе по группам возраста 90 дровостоя (га/куб. м)			
					молодняки	средне-возрастные	приспевающие	спелые и перестойные
1	2	3	4	5	6	7	8	9
Саблинское								672
	67	22	5Е2Е2Б1Ос	1,3156/289	-	1.3156/289	-	-
	67	23	8Б1Ос1Е	0,9387/47	0,9387/47	-	-	-
	67	28	Вырубка	0,0095/0		-	-	-
	67	29	4Б3Ос1Олс2Е	0,8322/83	0,8322/83	-	-	-
	67	30	7Е2Б1Ос+Олс	0,3704/104	-	-	-	0.3704/104
	67	31	4Б3Ос2Олс1Е	0,4348/87	-	0.4348/87	-	-
	67	32	4Б3Ос1Олс2Е	0,3835/77	-	0.3835/77	-	-
	67	36	Трасса ЛЭП, ширина 50 м	0,3157/0	-	-	-	-
	67	37	Дорога, ширина 4 м	0,0492/0	-	-	-	-
	67	38	Просека, ширина 4 м	0,1144/0	-	-	-	-
	67	39	Граница, ширина 4 м	0,0094/0	-	-	-	-
	Итого:				18,3508 / 2973	5,9640 / 424	5,8564 / 1086	1,5348 / 414
Всего:				24,2959 / 3758	11,3807 / 1097	5,8564 / 1086	1,5348 / 414	4,8821 / 1161

Таблица 3. Средние таксационные показатели насаждений проектируемого лесного участка

Целевое назначение лесов	Хозяйство, преобладающая порода	Состав насаждений	Возраст	Бонитет	Полнота	Средний запас древесины (куб. м/га)		
						средневозрастные	Приспевающие	спелые и перестойные
1	2	3	4	5	6	7	8	9
Защитные	Мягколиственные, Осина	4Ос2Б1Олс3Е+Е	31	1	0,7	-	-	272
Эксплуатационные	Хвойное, Ель	4Е4Б2Ос+Олс+Е	46	1	0,7	185	270	235
Всего:	Хвойное, Ель	4Е3Б2Ос+Е+Олс	39	1	0,7	185	270	238

Инд. № подл.	Подпись и дата	Взам. инв. №

Изм.	Копуч.	Лист	№ док	Подпись	Дата	960-01-6674-670	Лист
							89

Таблица 4. Виды и объемы использования лесов на проектируемом лесном участке

Целевое назначение лесов	Хозяйство (хвойное, твердолиственное, мягколиственное)	Площадь (га)	Единица измерения	Объемы использования лесов (изъятия лесных ресурсов)
1	2	3	4	5
Вид использования лесов – строительство, реконструкция, эксплуатация линейных объектов				
Цель предоставления лесного участка: строительство и эксплуатация линейного объекта - дороги железной в рамках объекта: «Создание высокоскоростной железнодорожной магистрали Санкт-Петербург – Москва»				
Защитные леса	хвойное	2,0716	кбм	227
	мягколиственное	3,7568	кбм	558
	нелесные	0,1167	кбм	-
Итого защитных лесов:	-	5,9451	кбм	785
Эксплуатационные леса	хвойное	9,0147	кбм	1670
	мягколиственное	8,8109	кбм	1303
	нелесные	0,5157	кбм	
	не занятые лесными насаждениями	0,0095	кбм	-
Итого эксплуатационных лесов:	-	18,3508	кбм	2973
Всего:	--	24,2959	кбм	3758

4. Виды использования лесов на проектируемом лесном участке

Лесохозяйственным регламентом Любанского лесничества в кварталах № 55, 66, 67 Саблинского участкового лесничества и соответственно на проектируемом лесном участке установлены следующие виды разрешенного использования лесов: виды использования лесов в соответствии со статьей 25 Лесного кодекса РФ и допустимые в эксплуатационных лесах и в защитных лесах, категория защитных лесов - ценные леса (противоэрозийные леса; леса, расположенные в защитных полосах лесов), леса, выполняющие функции защиты природных и иных объектов (леса, расположенные в защитных полосах лесов).

5. Сведения об обременениях проектируемого лесного участка

По данным государственного лесного реестра кварталы № 55, 66, 67 Саблинского участкового лесничества Любанского лесничества имеют обременения по договору аренды №23/3-2009-11 от 02.11.2009 г., регистрационный номер: 47-78-01/019/2009-485 от 22.12.2009 г., арендатор – ООО «Траст лес», вид использования лесов: заготовка древесины, сроком на 49 лет.

6. Сведения об ограничениях использования лесов

С учетом целевого назначения и правового режима лесов, установленного лесным законодательством Российской Федерации, лесохозяйственным регламентом Любанского лесничества предусмотрены следующие ограничения в использовании лесов: в соответствии со ст. 114, 115, 119 ЛК РФ.

Инв. № подл. Подпись и дата. Взам. инв. №

Изм.	Коп.уч.	Лист	№ док.	Подпись	Дата	960-01-6674-670	Лист
							90

7. Сведения о наличии зданий, сооружений, объектов, связанных с созданием лесной инфраструктуры и объектов, не связанных с созданием лесной инфраструктуры на проектируемом лесном участке

Таблица 5

№ п/п	Участковое лесничество/ урочище (при наличии)	Номер квартала	Номер выдела	Площадь объекта (га)	Наименование объекта
1	2	3	4	5	6
1	Саблинское	55	8	0,1167	Линия электропередачи воздушная, ширина 35 м
2	Саблинское	66	11	0,0270	Лесная дорога, ширина 15 м
3	Саблинское	67	36	0,3157	Линия электропередачи воздушная, ширина 50 м
4	Саблинское	67	37	0,0492	Лесная дорога, ширина 4 м
5	Саблинское	67	38	0,1144	Квартальная просека, ширина 4 м
6	Саблинское	67	39	0,0094	Квартальная просека (граница), ширина 2 м
Итого:				0,6324	-

8. Сведения о наличии на проектируемом лесном участке особо защитных участков лесов, особо охраняемых природных территорий, зон с особыми условиями использования территорий

Согласно данным государственного лесного реестра на проектируемом лесном участке существуют особо защитные участки лесов (ОЗУ). Особо охраняемые природные территории (ООПТ), зоны с особыми условиями использования территорий отсутствуют.

Таблица 6

№ п/п	Участковое лесничество / урочище (при наличии)	Номер квартала	Номер выдела	Виды ОЗУ, наименование ООПТ, виды зон с особыми условиями использования территорий	Общая площадь (га)
1	2	3	4	5	6
1	Саблинское	67	32	Участки лесов вокруг сельских населенных пунктов и садовых товариществ	0,3835
Итого:					0,3835

9. Проектирование вида использования лесов лесного участка

Согласно лесохозяйственному регламенту Любанского лесничества квартал № 55 (части выделов 8, 16, 17, 26, 27, 32, 33, 34, 46), квартал № 66 (часть выдела 11), квартал № 67 (выделы 3, 16, части выделов 2, 4, 7, 12, 14, 15, 22, 23, 28, 29, 30, 31, 32, 36, 37, 38, 39) Саблинского участкового лесничества, в границах которых расположен проектируемый лесной участок, относится к зоне планируемого освоения лесов для строительства, реконструкции, эксплуатации линейных объектов.

Взам. инв. №

Подпись и дата

Инв. № подл.

Изм.	Кол.уч.	Лист	№ док	Подпись	Дата
------	---------	------	-------	---------	------

960-01-6674-670


Лист

91

СХЕМА РАСПОЛОЖЕНИЯ ПРОЕКТИРУЕМОГО ЛЕСНОГО УЧАСТКА

Лист 1

Субъект Российской Федерации: Ленинградская область
 Муниципальное образование: Тосненский район
 Категория земель: Земли лесного фонда
 Лесничество: Любанское
 Участковое лесничество: Саблинское
 Вид использования лесов: Строительство, реконструкция, эксплуатация линейных объектов
 Цель предоставления лесного участка: Строительство и эксплуатация линейного объекта - дороги железной в рамках объекта: «Создание высокоскоростной железнодорожной магистрали Санкт-Петербург – Москва».
 Особые отметки: Отсутствуют.
 Общая площадь лесного участка: 24,2959 га
 Масштаб 1:10 000

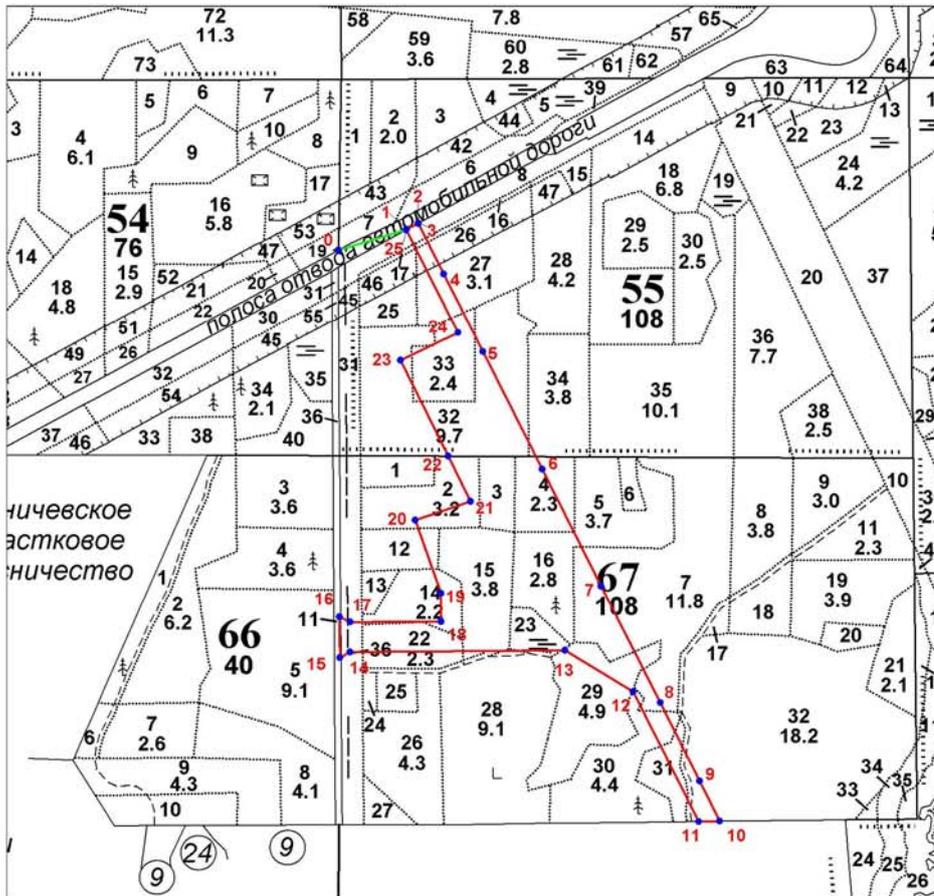

Условные обозначения:
 - граница проектируемого лесного участка;
• 1 - поворотные точки;
 - линия привязки проектируемого лесного участка

Заинтересованное лицо (представитель заинтересованного лица)

(подпись)

(Ф.И.О)

Инв. № подл.	
Подпись и дата	
Взам. инв. №	

Изм.	Кол.уч.	Лист	№ док	Подпись	Дата

960-01-6674-670

Лист

92

СХЕМА РАСПОЛОЖЕНИЯ ПРОЕКТИРУЕМОГО ЛЕСНОГО УЧАСТКА

Лист 2

Субъект Российской Федерации: Ленинградская область

Муниципальное образование: Тосненский район

Категория земель: Земли лесного фонда

Лесничество: Любанское

Участковое лесничество: Саблинское

Вид использования лесов: Строительство, реконструкция, эксплуатация линейных объектов

Цель предоставления лесного участка: Строительство и эксплуатация линейного объекта - дороги железной в рамках объекта «Создание высокоскоростной железнодорожной магистрали Санкт-Петербург – Москва».

Особые отметки: Отсутствуют.

Общая площадь лесного участка: 24,2959 га

Данные инструментальной съемки			Координаты (МСК 47 (2 зона))		
Номера характерных точек	Направления (румбы) линий	Длина линий, м	Номера характерных точек	X, м	Y, м
0 - кварталный столб					
0-1 (линия привязки)	СВ: 72° 49'	158.80	0	394393.14	2233365.96
1-2	СВ: 61° 10'	30.69	1	394440.04	2233517.68
2-3	ЮВ: 26° 23'	1.46	2	394454.84	2233544.56
3-4	ЮВ: 26° 12'	128.61	3	394453.53	2233545.21
4-5	ЮВ: 26° 12'	199.99	4	394338.13	2233601.99
5-6	ЮВ: 26° 12'	300.00	5	394158.68	2233690.27
6-7	ЮВ: 26° 12'	299.98	6	393889.49	2233822.70
7-8	ЮВ: 26° 12'	299.98	7	393620.32	2233955.12
8-9	ЮВ: 26° 11'	200.08	8	393351.15	2234087.55
9-10	ЮВ: 26° 13'	102.45	9	393171.60	2234175.83
10-11	ЮЗ: 89° 25'	47.36	10	393079.69	2234221.09
11-12	СЗ: 26° 12'	332.42	11	393079.21	2234173.73
12-13	СЗ: 58° 13'	179.68	12	393377.48	2234026.97
13-14	ЮЗ: 89° 34'	481.84	13	393472.12	2233874.23
14-15	ЮЗ: 61° 17'	27.02	14	393468.47	2233392.40
15-16	СЗ: 0° 35'	93.10	15	393455.49	2233368.70
16-17	ЮВ: 65° 05'	26.72	16	393548.59	2233367.75
17-18	СВ: 89° 57'	203.95	17	393537.33	2233391.98
18-19	СЗ: 0° 03'	66.20	18	393537.51	2233595.93
19-20	СЗ: 18° 56'	177.82	19	393603.71	2233595.87
20-21	СВ: 70° 53'	131.13	20	393771.91	2233538.17
21-22	СЗ: 25° 46'	115.34	21	393814.85	2233662.07
22-23	СЗ: 25° 46'	245.13	22	393918.72	2233611.93
23-24	СВ: 63° 48'	143.34	23	394139.48	2233505.37
24-25	СЗ: 26° 07'	262.68	24	394202.77	2233633.98
25-1	СЗ: 26° 14'	1.56	25	394438.64	2233518.37

Взам. инв. №

Подпись и дата

Инв. № подл.

Лист

960-01-6674-670

93

Изм. Кол.ч. Лист №док Подпись Дата

1. Местоположение, границы и площадь проектируемого лесного участка

Субъект Российской Федерации	<u>Ленинградская область</u>
Муниципальное образование	<u>Тосненский район</u>
Категория земель	<u>Земли лесного фонда</u>
Лесничество (лесопарк)	<u>Любанское</u>
Участковое лесничество, урочище (при наличии)	<u>Саблинское</u>
Целевое назначение лесов категория защитных лесов	<u>Защитные леса</u> <u>Леса, выполняющие функции защиты природных и иных объектов (леса, расположенные в защитных полосах лесов)</u>
Квартал	<u>55</u>
Лесотаксационный выдел/ <u>часть</u> <u>лесотаксационного выдела</u>	<u>8 (ч.), 16 (ч.), 26 (ч.)</u>
Целевое назначение лесов категория защитных лесов	<u>Защитные леса</u> <u>Ценные леса (противоэрозионные леса)</u>
Квартал	<u>55</u>
Лесотаксационный выдел/ <u>часть</u> <u>лесотаксационного выдела</u>	<u>27 (ч.), 28 (ч.), 32 (ч.), 34 (ч.), 35 (ч.)</u>
Целевое назначение лесов категория защитных лесов	<u>Эксплуатационные леса</u> <u>-</u>
Квартал	<u>67</u>
Лесотаксационный выдел/ <u>часть</u> <u>лесотаксационного выдела</u>	<u>5 (ч.), 7 (ч.), 32 (ч.), 37-39 (ч.)</u>
Площадь проектируемого лесного участка, га	<u>4,5999 га</u>

Местоположение и границы лесного участка указаны на схеме расположения проектируемого лесного участка.

Инд. № подл.	Взам. инв. №
Подпись и дата	

Изм.	Коп.уч.	Лист	№ док.	Подпись	Дата
------	---------	------	--------	---------	------

960-01-6674-670

Лист

94

2. Целевое назначение лесов

В соответствии с приказом Федерального агентства лесного хозяйства от 27.02.2023 № 163 «Об отнесении лесов к защитным лесам, эксплуатационным лесам и установлении их границ, о выделении особо защитных участков лесов и установлении их границ на территории Любанского лесничества Ленинградской области и о признании утратившими силу приказов Федерального агентства лесного хозяйства от 16.09.2016 № 374, от 30.05.2019 № 731» Саблинское участковое лесничество входит в состав Любанского лесничества.

На момент проектирования лесного участка, на территории Любанского лесничества распространяется действие лесохозяйственного регламента, утвержденного приказом комитета по природным ресурсам Ленинградской области от 26.11.2018 № 31 (с изменениями от 29.11.2023 № 21).

Леса на территории Ленинградской области в соответствии со статьей 8 Федерального закона от 04.12.2006 № 201-ФЗ «О введении в действие Лесного кодекса Российской Федерации» отнесены к защитным и эксплуатационным лесам, что отражено в Лесном плане Ленинградской области, утвержденном постановлением Губернатора Ленинградской области от 25.12.2018 № 75-пг (с изменениями от 20.01.2022 № 4-пг), и лесохозяйственном регламенте Любанского лесничества.

Согласно указанным документам лесного планирования кварталы 55, 67 Саблинского участкового лесничества, в которых расположен проектируемый лесной участок, относятся к эксплуатационным лесам, защитным лесам, категории защитных лесов – леса, выполняющие функции защиты природных и иных объектов (леса, расположенные в защитных полосах лесов); ценные леса (противоэрозийные леса).

3. Количественные и качественные характеристики проектируемого лесного участка

Количественные и качественные характеристики проектируемого лесного участка составляются на основании данных государственного лесного реестра Любанского лесничества и необходимости натурного обследования.

Таблица 1. Распределение земель

Общая площадь, га	в том числе									
	лесные земли					нелесные земли				
	занятые лесными насаждениями – всего	в том числе покрытые лесными культурами	лесные питомники, плантации и	не занятые лесными насаждениями	итого	дороги	просеки	болота	другие	итого
1	2	3	4	5	6	7	8	9	10	11
4,5999	4,4381	-	-	-	4,4381	0,0144	0,0132	-	0,1342	0,1618

Взам. инв. №

Подпись и дата

Инв. № подл.

Лист

960-01-6674-670

95

Изм. Кол.уч. Лист №док Подпись Дата

Таблица 2. Характеристика насаждений проектируемого лесного участка

Участковое лесничество/ урочище (при наличии)	Номер квартала	Номер выдела	Состав насаждения или характеристика лесного участка при отсутствии насаждений	Площадь (га)/запас древесины при наличии (куб. м)	в том числе по группам возраста древостоя (га/куб. м)			
					молодняки	средне-возрастные	приспевающие	спелые и перестойные
1	2	3	4	5	6	7	8	9
Защитные леса (леса, выполняющие функции защиты природных и иных объектов: леса, расположенные в защитных полосах лесов)								
Саблинское	55	8	Трасса ЛЭП, ширина 35 м	0,1284/ -	-	-	-	-
Саблинское	55	16	4Б3Ос1Олс2Е	0,0374/ 1	0,0374/ 1	-	-	-
Саблинское	55	26	4Б3Ос1Олс2Е	0,1899/ 6	0,1899/ 6	-	-	-
Итого:				0,3557/ 7	0,2273/ 7	-	-	-
Защитные леса (ценные леса: противозрозионные леса)								
Саблинское	55	27	5Ос3Б2Е	0,4257/ 119	-	-	-	0,4257/ 119
Саблинское	55	28	Нас. из подроста 4Е2Е2Б2Ос	0,0331/ 4	0,0331/ 4	-	-	-
Саблинское	55	32	4Ос2Б2Олс2Е+ Е	0,3440/ 48	0,3440/ 48	-	-	-
Саблинское	55	34	5Б2Ос3Е+С+Е	0,8991/ 171	-	-	-	0,8991/ 171
Саблинское	55	35	7Ос2Б1Е+Е	0,0179/ 6	-	-	-	0,0179/ 6
Итого:				1,7198/ 348	0,3771/ 52	-	-	1,3427/ 296
Эксплуатационные леса								
Саблинское	67	5	Нас.естеств. с примесью л/к 4Б2Ос1Олс3Е	0,6536/ 98	-	0,6536/ 98	-	-
Саблинское	67	7	4Б3Ос1Олс2Е	0,7372/ 22	0,7372/ 22	-	-	-
Саблинское	67	32	Нас.естеств. с примесью л/к 4Б3Ос1Олс2Е	1,1002/ 220	-	1,1002/ 220	-	-
Саблинское	67	37	Дорога, ширина 4 м	0,0144/ -	-	-	-	-
Саблинское	67	38	Просека, ширина 4 м	0,0132/ -	-	-	-	-
Саблинское	67	39	Граница, ширина 2 м	0,0058/ -	-	-	-	-
Итого:				2,5244/ 340	0,7372/ 22	1,7538/ 318	-	-
Всего:				4,5999/ 695	1,3416/ 81	1,7538/ 318	-	1,3427/ 296

Взам. инв. №

Подпись и дата

Инв. № подл.

Изм.	Коп.уч.	Лист	№ док	Подпись	Дата
------	---------	------	-------	---------	------

960-01-6674-670

Лист

96

Таблица 3. Средние таксационные показатели насаждений проектируемого лесного участка

Целевое назначение лесов	Хозяйство, преобладающая порода	Состав насаждений	Возраст	Бонитет	Полнота	Средний запас древесины (куб. м/га)		
						средне-возрастные	приспевающие	спелые и перестойные
1	2	3	4	5	6	7	8	9
Защитные	Мягколиственное, Береза	4Б3Ос3Е+Олс	57	1	0,6	-	-	220
Эксплуатационные	Мягколиственное, Береза	4Б3Ос1Олс2Е	28	1	0,8	181	-	-
Итого	Мягколиственное, Береза	4Б3Ос1Олс2Е	41	1	0,7	181	-	220

Таблица 4. Виды и объемы использования лесов на проектируемом лесном участке

Целевое назначение лесов	Хозяйство (хвойное, твердолиственное, мягколиственное)	Площадь (га)	Единица измерения	Объемы использования лесов (изъятия лесных ресурсов)
1	2	3	4	5
Вид использования лесов – строительство, реконструкция, эксплуатация линейных объектов				
Цель предоставления лесного участка: строительство и эксплуатация линейного объекта – дороги железной в рамках объекта: «Создание высокоскоростной железнодорожной магистрали Санкт-Петербург – Москва»				
Защитные леса	хвойное	0,0331	кбм	4
	мягколиственное	1,9140	кбм	351
	не покрытые лесной растительностью	-	кбм	-
	нелесные	0,1284	кбм	-
Итого по защитным лесам:		2,0755	кбм	355
Эксплуатационные леса	хвойное	-	кбм	-
	мягколиственное	2,4910	кбм	340
	не покрытые лесной растительностью	-	кбм	-
	нелесные	0,0334	кбм	-
Итого по эксплуатационным лесам:		2,5244	кбм	340
Всего:		4,5999	кбм	695

4. Виды использования лесов на проектируемом лесном участке

Лесохозяйственным регламентом Любанского лесничества в кварталах 55, 67 Саблинского участкового лесничества и соответственно на проектируемом лесном участке установлены следующие виды разрешенного использования лесов: виды использования лесов в соответствии со статьей 25 Лесного кодекса РФ и допустимые в эксплуатационных лесах, защитных лесах, категории защитных лесов – леса, выполняющие функции защиты природных и иных объектов (леса, расположенные в защитных полосах лесов); ценные леса (противоэрозионные леса).

5. Сведения об обременениях проектируемого лесного участка

По данным государственного лесного реестра кварталы № 55, 67 Саблинского участкового лесничества Любанского лесничества имеют обременения по договору аренды № 23/3-2009-11 от 02.11.2009, регистрационный номер: 47-78-01/019/2009-485 от 22.12.2009, арендатор – ООО «Траст лес», вид использования лесов: заготовка древесины, сроком на 49 лет.

Взам. инв. №

Подпись и дата

Инв. № подл.

Изм.	Коп.уч.	Лист	№ док.	Подпись	Дата
------	---------	------	--------	---------	------

960-01-6674-670

Лист

97

6. Сведения об ограничениях использования лесов

С учетом целевого назначения и правового режима лесов, установленного лесным законодательством Российской Федерации, лесохозяйственным регламентом Любанского лесничества предусмотрены следующие ограничения в использовании лесов: в соответствии со ст. 114, 115, 119 ЛК РФ.

7. Сведения о наличии зданий, сооружений, объектов, связанных с созданием лесной инфраструктуры и объектов, не связанных с созданием лесной инфраструктуры на проектируемом лесном участке

Таблица 5

№ п/п	Участковое лесничество/ урочище (при наличии)	Номер квартала	Номер выдела	Площадь объекта (га)	Наименование объекта
1	2	3	4	5	6
1	Саблинское	55	8	0,1284	Линия электропередачи воздушная (трасса ЛЭП), ширина 35 м
2	Саблинское	67	37	0,0144	Лесная дорога, ширина 4 м
3	Саблинское	67	38	0,0132	Квартальная просека, ширина 4 м
Итого:				0,1560	-

8. Сведения о наличии на проектируемом лесном участке особо защитных участков лесов, особо охраняемых природных территорий, зон с особыми условиями использования территорий

Согласно данным государственного лесного реестра на проектируемом лесном участке существуют особо защитные участки лесов (ОЗУ). Особо охраняемые природные территории (ООПТ), зоны с особыми условиями использования территорий отсутствуют.


9. Проектирование вида использования лесов лесного участка

Согласно лесохозяйственному регламенту Любанского лесничества квартал 55 (части выделов 8, 16, 26-28, 32, 34, 35), квартал 67 (части выделов 5, 7, 32, 37-39) Саблинского участкового лесничества, в границах которого расположен проектируемый лесной участок, относятся к зоне планируемого освоения лесов для строительства, реконструкции эксплуатации линейных объектов.

Инв. № подл.	Подпись и дата	Взам. инв. №					Лист
Изм.	Коп.уч.	Лист	№ док	Подпись	Дата	960-01-6674-670	98

СХЕМА РАСПОЛОЖЕНИЯ ПРОЕКТИРУЕМОГО ЛЕСНОГО УЧАСТКА

Субъект Российской Федерации: Ленинградская область
 Муниципальное образование: Тосненский район
 Категория земель: Земли лесного фонда
 Лесничество: Любанское
 Участковое лесничество: Саблинское
 Вид использования лесов: Строительство, реконструкция, эксплуатация линейных объектов
 Цель предоставления лесного участка: Строительство и эксплуатация линейного объекта – дороги железной в рамках объекта «Создание высокоскоростной железнодорожной магистрали Санкт-Петербург – Москва»
 Особые отметки: Отсутствуют
 Общая площадь лесного участка: 4,5999 га
 Масштаб 1:10 000

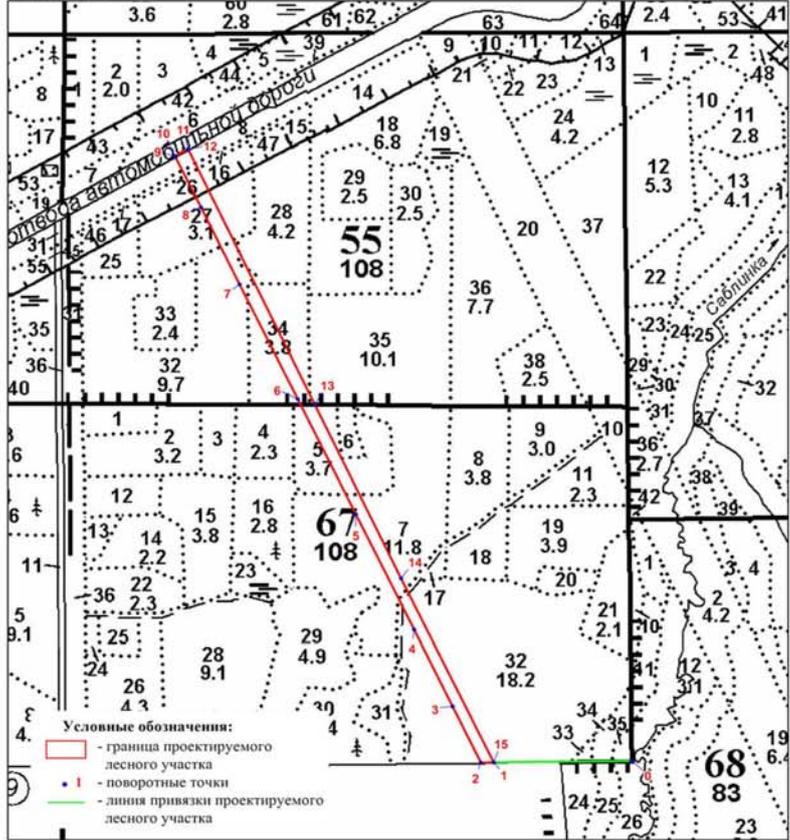

Данные инструментальной съемки			Координаты (МСК 47 (2 зона))		
Номера характерных точек	Направления (румбы) линий	Длина линий, м	Номера характерных точек	X, м	Y, м
0 - квартальный столб					
0-1 (линия привязки)	ЮЗ: 89° 20'	314.00	0	393084.68	2234664.00
1-2	ЮЗ: 89° 26'	29.11	1	393080.99	2234350.02
2-3	СЗ: 26° 12'	145.69	2	393080.70	2234320.91
3-4	СЗ: 26° 12'	200.00	3	393211.42	2234256.59
4-5	СЗ: 26° 12'	299.98	4	393390.88	2234168.31
5-6	СЗ: 26° 12'	299.98	5	393660.05	2234035.88
6-7	СЗ: 26° 12'	300.00	6	393929.22	2233903.45
7-8	СЗ: 26° 12'	199.99	7	394198.41	2233771.02
8-9	СЗ: 26° 12'	133.05	8	394377.86	2233682.74
9-10	СЗ: 26° 08'	1.18	9	394497.24	2233624.00
10-11	СВ: 61° 10'	33.89	10	394498.30	2233623.48
11-12	ЮВ: 25° 51'	1.08	11	394514.65	2233653.17
12-13	ЮВ: 25° 49'	662.67	12	394513.68	2233653.64
13-14	ЮВ: 25° 49'	452.43	13	393917.13	2233942.18
14-15	ЮВ: 26° 11'	477.40	14	393509.84	2234139.18
15-1	ЮВ: 26° 02'	0.48	15	393081.42	2234349.81

Зантересованное лицо (представитель заинтересованного лица)

(подпись)

(Ф.И.О)

Инв. № подл. | Подпись и дата | Взам. инв. №

Изм.	Кол.уч.	Лист	№ док	Подпись	Дата

960-01-6674-670

1. Местоположение, границы и площадь проектируемого лесного участка

Субъект Российской Федерации Ленинградская область
 Муниципальное образование Тосненский район
 Категория земель Земли лесного фонда
 Лесничество (лесопарк) Любанское

Участковое лесничество, урочище
 (при наличии) Осничевское

Целевое назначение лесов Защитные леса
 категория защитных лесов Ценные леса (противоэрозионные леса)

Квартал 201
 Лесотаксационный выдел/часть
лесотаксационного выдела 28 (ч.), 29 (ч.), 31 (ч.), 34 (ч.), 37 (ч.), 38, 41(ч.), 42 (ч.), 87 (ч.)

Целевое назначение лесов Защитные леса
 категория защитных лесов Леса, выполняющие функции защиты природных и иных объектов (леса, расположенные в защитных полосах лесов)

Квартал 201
 Лесотаксационный выдел/часть
лесотаксационного выдела 50 (ч.), 51 (ч.)

Площадь проектируемого лесного
 участка, га 14,6041 га

Местоположение и границы лесного участка указаны на схеме расположения проектируемого лесного участка.

Инв. № подл.	Подпись и дата	Взам. инв. №					960-01-6674-670	Лист
								100
Изм.	Коп.уч.	Лист	№ док	Подпись	Дата			

2. Целевое назначение лесов

В соответствии с приказом Федерального агентства лесного хозяйства от 27.02.2013 № 163 «Об отнесении лесов к защитным лесам, эксплуатационным лесам и установлении их границ, о выделении особо защитных участков лесов и установлении их границ на территории Любанского лесничества Ленинградской области и о признании утратившими силу приказов Федерального агентства лесного хозяйства от 16.09.2016 № 374, от 30.05.2019 № 731» Осничевское участковое лесничество входит в состав Любанского лесничества.

На момент проектирования лесного участка, на территории Любанского лесничества распространяется действие лесохозяйственного регламента, утвержденного приказом комитета по природным ресурсам Ленинградской области от 26.11.2018 № 31 (с изменениями от 29.11.2013 № 21).

Леса на территории Ленинградской области в соответствии со статьей 8 Федерального закона от 04.12.2006 № 201-ФЗ «О введении в действие Лесного кодекса Российской Федерации» отнесены к защитным и эксплуатационным лесам, что отражено в Лесном плане Ленинградской области, утвержденном постановлением Губернатора Ленинградской области от 25.12.2018 № 75-пг (с изменениями от 20.01.2012 № 4-пг), и лесохозяйственном регламенте Любанского лесничества.

Согласно указанным документам лесного планирования квартал № 201 Осничевского участкового лесничества, в котором расположен проектируемый лесной участок, относится к защитным лесам, категории защитных лесов – ценные леса (противоэрозийные леса); леса, выполняющие функции защиты природных и иных объектов (леса, расположенные в защитных полосах лесов).

3. Количественные и качественные характеристики проектируемого лесного участка

Количественные и качественные характеристики проектируемого лесного участка составляются на основании данных государственного лесного реестра Любанского лесничества и необходимости натурного обследования.

Таблица 1. Распределение земель

Общая площадь, га	в том числе									
	лесные земли					нелесные земли				
	занятые лесными насаждениями - всего	в том числе покрытые лесными культурами	лесные питомники, плантации	не занятые лесными насаждениями	итого	дороги	просеки	болота	другие	итого
1	2	3	4	5	6	7	8	9	10	11
14,6041	13,6953	-	-	0,2000	13,8953	-	0,0742	0,6346	-	0,7088

Взам. инв. №

Подпись и дата

Инв. № подл.

Лист

960-01-6674-670

101

Изм. Кол.уч. Лист №док Подпись Дата

Таблица 2. Характеристика насаждений проектируемого лесного участка

Участковое лесничество/урочище (при наличии)	Номер квартала	Номер выдела	Состав насаждения или характеристика лесного участка при отсутствии насаждений	Площадь (га)/запас древесины при наличии (куб. м)	в том числе по группам возраста древостоя (га/куб. м)			
					молодняки	средне-возрастные	приспевающие	спелые и перестойные
1	2	3	4	5	6	7	8	9
Защитные леса (ценные леса: противозерозионные леса)								
Осничевское	201	28	6Б2Ос2Е+Е	0,0408/ 9	-	-	0,0408/ 9	-
	201	29	Болото	0,6346/-	-	-	-	-
	201	31	7Б1Ос2Е+Е+Б	4,3208/ 864	-	-	4,3208/ 864	-
	201	34	7Б1Ос2Е+Е+Б	0,9009/ 180	-	-	0,9009/ 180	-
	201	37	3Б3Ос4Е+С+Е	0,6335/ 139	-	-	-	0,6335/ 139
	201	38	Поляна	0,2000/ -	-	-	-	-
	201	41	6Б2Ос2Е+Олс	0,5153/ 108	-	-	-	0,5153/ 108
	201	42	4Ос2Б3Е1Е+Е+С	6,6275/ 1988	-	-	-	6,6275/ 1988
	201	87	Граница, ширина 2 м	0,0742/ -	-	-	-	-
Итого:				13,9476 / 3288	-	-	5,2625/ 1053	7,7763/ 2235
Защитные леса (леса, выполняющие функции защиты природных и иных объектов: леса, расположенные в защитных полосах лесов)								
Осничевское	201	50	6Ос2Б1Олс1Е+Е	0,0444/ 11	-	-	-	0,0444/ 11
	201	51	6Ос2Б1Олс1Е+Е	0,6121/ 148	-	-	-	0,6121/ 148
Итого:				0,6565/ 159	-	-	-	0,6565/ 159
Всего:				14,6041 / 3447	-	-	5,2625/ 1053	8,4328/ 2394

Таблица 3. Средние таксационные показатели насаждений проектируемого лесного участка

Целевое назначение лесов	Хозяйство, преобладающая порода	Состав насаждений	Возраст	Бонитет	Полнота	Средний запас древесины (куб. м/га)		
						средне-возрастные	приспевающие	спелые и перестойные
1	2	3	4	5	6	7	8	9
Защитные	Мягколиственное, Береза	4Б3Ос3Е+Е	71	1	0,6	-	200	284

Взам. инв. №

Подпись и дата

Инв. № подл.

Изм.	Коп.уч.	Лист	№ док.	Подпись	Дата
------	---------	------	--------	---------	------

960-01-6674-670

Лист

102

Таблица 4. Виды и объемы использования лесов на проектируемом лесном участке

Целевое назначение лесов	Хозяйство (хвойное, твердолиственное, мягколиственное)	Площадь (га)	Единица измерения	Объемы использования лесов (изъятия лесных ресурсов)
1	2	3	4	5
Вид использования лесов – строительство, реконструкция, эксплуатация линейных объектов				
Цель предоставления лесного участка: строительство и эксплуатация линейного объекта - дороги железной в рамках объекта: «Создание высокоскоростной железнодорожной магистрали Санкт-Петербург – Москва»				
Защитные леса	хвойное	0,0000	кбм	0
	мягколиственное	13,6953	кбм	3447
	нелесные	0,7088	кбм	0
	не занятые лесными насаждениями	0,2000	кбм	0
Всего:	-	14,6041	кбм	3447

4. Виды использования лесов на проектируемом лесном участке

Лесохозяйственным регламентом Любанского лесничества в квартале № 201 Осничевского участкового лесничества и соответственно на проектируемом лесном участке установлены следующие виды разрешенного использования лесов: виды использования лесов в соответствии со статьей 25 Лесного кодекса РФ и допустимые в защитных лесах, категория защитных лесов - ценные леса (противоэрозионные леса); леса, выполняющие функции защиты природных и иных объектов (леса, расположенные в защитных полосах лесов).

5. Сведения об обременениях проектируемого лесного участка

По данным государственного лесного реестра квартал № 201 Осничевского участкового лесничества Любанского лесничества имеет обременения по договору аренды №3/3-2009-06 от 06.07.2009 г., регистрационный номер: 47-47-01/018/2009-046 от 31.05.2011 г., арендатор – ООО «Траст лес», вид использования лесов: заготовка древесины, сроком на 49 лет.

6. Сведения об ограничениях использования лесов

С учетом целевого назначения и правового режима лесов, установленного лесным законодательством Российской Федерации, лесохозяйственным регламентом Любанского лесничества предусмотрены следующие ограничения в использовании лесов: в соответствии со ст. 114, 115, 119 ЛК РФ.

7. Сведения о наличии зданий, сооружений, объектов, связанных с созданием лесной инфраструктуры и объектов, не связанных с созданием лесной инфраструктуры на проектируемом лесном участке

Таблица 5

№ п/п	Участковое лесничество/ урочище (при наличии)	Номер квартала	Номер выдела	Площадь объекта (га)	Наименование объекта
1	2	3	4	5	6
1	Осничевское	201	87	0,0742	Квартальная просека (граница), ширина 2 м
Итого:				0,0742	

Взам. инв. №

Подпись и дата

Инв. № подл.

Лист

960-01-6674-670

103

Изм. Кол.уч. Лист №док Подпись Дата

8. Сведения о наличии на проектируемом лесном участке особо защитных участков лесов, особо охраняемых природных территорий, зон с особыми условиями использования территорий

Согласно данным государственного лесного реестра на проектируемом лесном участке существуют особо защитные участки лесов (ОЗУ). Особо охраняемые природные территории (ООПТ), зоны с особыми условиями использования территорий отсутствуют.

Таблица 6

№ п/п	Участковое лесничество / урочище (при наличии)	Номер квартала	Номер выдела	Виды ОЗУ, наименование ООПТ, виды зон с особыми условиями использования территорий	Общая площадь (га)
1	2	3	4	5	6
1	Осничевское	201	31	Участки лесов вокруг сельских населенных пунктов и садовых товариществ	4,3208
2	Осничевское	201	37	Участки лесов вокруг сельских населенных пунктов и садовых товариществ	0,6335
3	Осничевское	201	41	Участки лесов вокруг сельских населенных пунктов и садовых товариществ	0,5153
4	Осничевское	201	42	Участки лесов вокруг сельских населенных пунктов и садовых товариществ	6,6275
5	Осничевское	201	51	Участки лесов вокруг сельских населенных пунктов и садовых товариществ	0,6121
Итого:					12,7092

9. Проектирование вида использования лесов лесного участка


Согласно лесохозяйственному регламенту Любанского лесничества квартал № 201 (выдел 38, части выделов 28, 29, 31, 34, 37, 41, 42, 50, 51, 87) Осничевского участкового лесничества, в границах которого расположен проектируемый лесной участок, относится к зоне планируемого освоения лесов для строительства, реконструкции, эксплуатации линейных объектов.

Инв. № подл.	Подпись и дата	Взам. инв. №					Лист
Изм.	Коп.уч.	Лист	№ док.	Подпись	Дата	960-01-6674-670	104

СХЕМА РАСПОЛОЖЕНИЯ ПРОЕКТИРУЕМОГО ЛЕСНОГО УЧАСТКА

Лист 1

Субъект Российской Федерации: Ленинградская область
 Муниципальное образование: Тосненский район
 Категория земель: Земли лесного фонда
 Лесничество: Любанское
 Участковое лесничество: Осишчевское
 Вид использования лесов: Строительство, реконструкция, эксплуатация линейных объектов
 Цель предоставления лесного участка: Строительство и эксплуатация линейного объекта - дороги железной в рамках объекта: «Создание высокоскоростной железнодорожной магистрали Санкт-Петербург – Москва».
 Особые отметки: Отсутствуют.
 Общая площадь лесного участка: 14,6041 га
 Масштаб 1:10 000

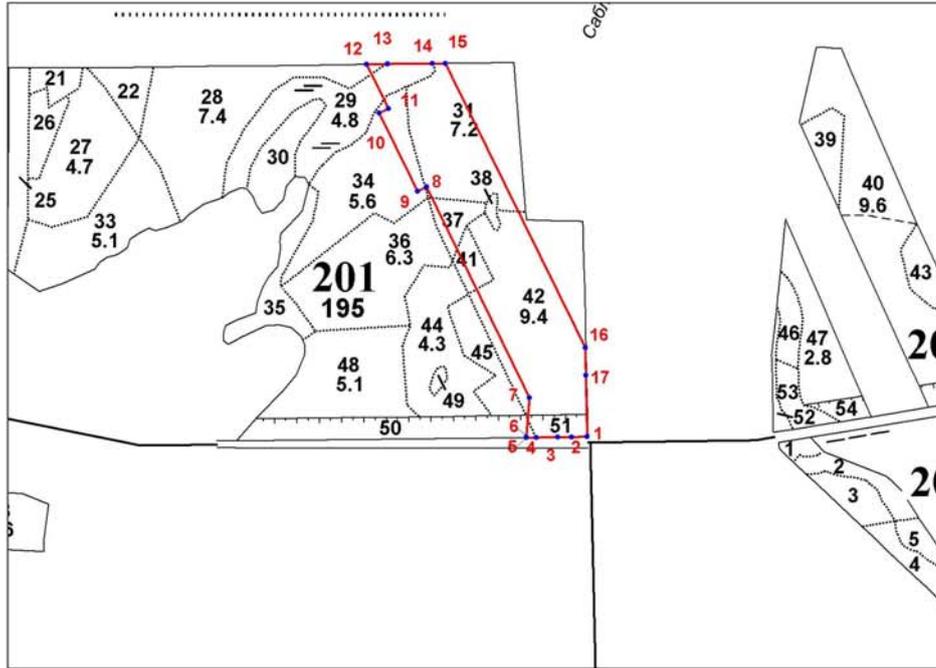

Условные обозначения:
 - граница проектируемого лесного участка;
• | - поворотные точки;
 - линия привязки проектируемого лесного участка

Заинтересованное лицо (представитель заинтересованного лица)

(подпись)

(Ф.И.О)

Инв. № подл.	Подпись и дата	Взам. инв. №

Изм.	Кол.ч.	Лист	№ док	Подпись	Дата

960-01-6674-670

Лист

105

СХЕМА РАСПОЛОЖЕНИЯ ПРОЕКТИРУЕМОГО ЛЕСНОГО УЧАСТКА

Субъект Российской Федерации: Ленинградская область

Муниципальное образование: Тосненский район

Категория земель: Земли лесного фонда

Лесничество: Любанское

Участковое лесничество: Осничевское

Вид использования лесов: Строительство, реконструкция, эксплуатация линейных объектов

Цель предоставления лесного участка: Строительство и эксплуатация линейного объекта - дороги железной в рамках объекта «Создание высокоскоростной железнодорожной магистрали Санкт-Петербург – Москва».

Особые отметки: Отсутствуют.

Общая площадь лесного участка: 14,6041 га

Данные инструментальной съемки			Координаты (МСК 47 (2 зона))		
Номера характерных точек	Направления (румбы) линий	Длина линий, м	Номера характерных точек	X, м	Y, м
1 – точка привязки (квартальный столб)					
1-2	ЮЗ: 89° 21'	35.25	1	392245.53	2234666.94
2-3	ЮЗ: 89° 20'	31.11	2	392245.13	2234631.69
3-4	ЮЗ: 89° 21'	47.37	3	392244.77	2234600.58
4-5	ЮЗ: 89° 21'	22.13	4	392244.23	2234553.21
5-6	СВ: 4° 18'	0.93	5	392243.98	2234531.08
6-7	СВ: 4° 42'	88.08	6	392244.91	2234531.15
7-8	СЗ: 25° 58'	525.47	7	392332.69	2234538.36
8-9	ЮЗ: 63° 49'	22.75	8	392805.13	2234308.32
9-10	СЗ: 26° 12'	194.43	9	392795.09	2234287.90
10-11	СВ: 63° 49'	23.00	10	392969.54	2234202.06
11-12	СЗ: 26° 12'	110.92	11	392979.69	2234222.70
12-13	СВ: 89° 25'	47.36	12	393079.21	2234173.73
13-14	СВ: 89° 25'	99.83	13	393079.69	2234221.09
14-15	СВ: 89° 26'	29.11	14	393080.70	2234320.91
15-16	ЮВ: 26° 11'	708.50	15	393080.99	2234350.02
16-17	ЮВ: 1° 15'	61.79	16	392445.18	2234662.61
17-1	ЮВ: 1° 15'	137.90	17	392383.40	2234663.95

Взам. инв. №

Подпись и дата

Инв. № подл.

Изм.	Копуч.	Лист	№ док	Подпись	Дата
------	--------	------	-------	---------	------

960-01-6674-670

Лист

106

1. Местоположение, границы и площадь проектируемого лесного участка

Субъект Российской Федерации	<u>Ленинградская область</u>
Муниципальное образование	<u>Тосненский район</u>
Категория земель	<u>Земли лесного фонда</u>
Лесничество (лесопарк)	<u>Любанское</u>
Участковое лесничество, урочище (при наличии)	<u>Осничевское</u>
Целевое назначение лесов категория защитных лесов	<u>Защитные леса</u> <u>Ценные леса (противоэрозионные леса)</u>
Квартал	<u>201</u>
Лесотаксационный выдел/часть <u>лесотаксационного выдела</u>	<u>42 (ч.), 45 (ч.), 48 (ч.), 49 (ч.)</u>
Целевое назначение лесов категория защитных лесов	<u>Защитные леса</u> <u>Леса, выполняющие функции защиты природных и иных объектов (леса, расположенные в защитных полосах лесов)</u>
Квартал	<u>201</u>
Лесотаксационный выдел/часть <u>лесотаксационного выдела</u>	<u>50 (ч.), 51 (ч.)</u>
Площадь проектируемого лесного участка, га	<u>2,4506 га</u>

Местоположение и границы лесного участка указаны на схеме расположения проектируемого лесного участка.

Инв. № подл.	Подпись и дата	Взам. инв. №					960-01-6674-670	Лист
			Изм.	Коп.уч.	Лист	№ док		Подпись

2. Целевое назначение лесов

В соответствии с приказом Федерального агентства лесного хозяйства от 27.02.2013 № 163 «Об отнесении лесов к защитным лесам, эксплуатационным лесам и установлении их границ, о выделении особо защитных участков лесов и установлении их границ на территории Любанского лесничества Ленинградской области и о признании утратившими силу приказов Федерального агентства лесного хозяйства от 16.09.2016 № 374, от 30.05.2019 № 731» Осничевское участковое лесничество входит в состав Любанского лесничества.

На момент проектирования лесного участка, на территории Любанского лесничества распространяется действие лесохозяйственного регламента, утвержденного приказом комитета по природным ресурсам Ленинградской области от 26.11.2018 № 31 (с изменениями от 29.11.2013 № 21).

Леса на территории Ленинградской области в соответствии со статьей 8 Федерального закона от 04.12.2006 № 201-ФЗ «О введении в действие Лесного кодекса Российской Федерации» отнесены к защитным и эксплуатационным лесам, что отражено в Лесном плане Ленинградской области, утвержденном постановлением Губернатора Ленинградской области от 25.12.2018 № 75-пг (с изменениями от 20.01.2012 № 4-пг), и лесохозяйственном регламенте Любанского лесничества.

Согласно указанным документам лесного планирования квартал № 201 Осничевского участкового лесничества, в котором расположен проектируемый лесной участок, относится к защитным лесам, категории защитных лесов – ценные леса (противоэрозионные леса); леса, выполняющие функции защиты природных и иных объектов (леса, расположенные в защитных полосах лесов).

3. Количественные и качественные характеристики проектируемого лесного участка

Количественные и качественные характеристики проектируемого лесного участка составляются на основании данных государственного лесного реестра Любанского лесничества и необходимости натурного обследования.

Таблица 1. Распределение земель

Общая площадь, га	в том числе									
	лесные земли					нелесные земли				
	занятые лесными насаждениями - всего	в том числе покрытые лесными культурами	лесные питомники, плантации и	не занятые лесными насаждениями	итого	дороги	просеки	болота	другие	итого
1	2	3	4	5	6	7	8	9	10	11
2,4506	2,2635	-	-	0,1871	2,4506	-	-	-	-	-

Инва. № подл. _____

Подпись и дата _____

Взам. инв. № _____

Таблица 2. Характеристика насаждений проектируемого лесного участка

Участковое лесничество/ урочище (при наличии)	Номер квартала	Номер выдела	Состав насаждения или характеристика лесного участка при отсутствии насаждений	Площадь (га)/запас древесины при наличии (куб. м)	в том числе по группам возраста древостоя (га/куб. м)			
					молодняки	средне-возрастные	приспевающие	спелые и перестойные
1	2	3	4	5	6	7	8	9
Защитные леса (ценные леса: противозерозионные леса)								
Осничевское	201	42	4Ос2Б3Е1Е+Е+С	0,0571 / 17	-	-	-	0,0571 / 17
	201	45	4Ос2Б3Е1Е+Е+С	0,2302/ 69	-	-	-	0,2302/ 69
	201	48	5Ос3Б2Е+Е	0,0001/ 0	-	-	-	0,0001/ 0
	201	49	Поляна	0,1871/ -	-	-	-	-
Итого:				0,4745/ 86	-	-	-	0,2874/ 86
Защитные леса (леса, выполняющие функции защиты природных и иных объектов: леса, расположенные в защитных полосах лесов)								
Осничевское	201	50	6Ос2Б1Олс1Е+Е	1,9734/ 478	-	-	-	1,9734/ 478
	201	51	6Ос2Б1Олс1Е+Е	0,0027/ 1	-	-	-	0,0027/ 1
Итого:				1,9761/ 479	-	-	-	1,9761/ 479
Всего:				2,4506/ 565	-	-	-	2,2635/ 565

Таблица 3. Средние таксационные показатели насаждений проектируемого лесного участка

Целевое назначение лесов	Хозяйство, преобладающая порода	Состав насаждений	Возраст	Бонитет	Полнота	Средний запас древесины (куб. м/га)		
						средне-возрастные	приспевающие	спелые и перестойные
1	2	3	4	5	6	7	8	9
Защитные	Мягколиственное, Осина	6Ос2Б1Е1Олс+Е	66	1	0,6	-	-	250

Таблица 4. Виды и объемы использования лесов на проектируемом лесном участке

Целевое назначение лесов	Хозяйство (хвойное, твердолиственное, мягколиственное)	Площадь (га)	Единица измерения	Объемы использования лесов (изъятия лесных ресурсов)
1	2	3	4	5
Вид использования лесов – строительство, реконструкция, эксплуатация линейных объектов				
Цель предоставления лесного участка: строительство и эксплуатация линейного объекта - дороги железной в рамках объекта: «Создание высокоскоростной железнодорожной магистрали Санкт-Петербург – Москва»				
Защитные леса	хвойное	0,0000	кбм	0
	мягколиственное	2,2635	кбм	565
	нелесные	0,0000	кбм	0
	не занятые лесными насаждениями	0,1871	кбм	0
Всего:	-	2,4506	кбм	565

Взам. инв. №

Подпись и дата

Инв. № подл.

Изм.	Коп.	Лист	№ док.	Подпись	Дата
------	------	------	--------	---------	------

960-01-6674-670

Лист

109

4. Виды использования лесов на проектируемом лесном участке

Лесохозяйственным регламентом Любанского лесничества в квартале № 201 Осничевского участкового лесничества и соответственно на проектируемом лесном участке установлены следующие виды разрешенного использования лесов: виды использования лесов в соответствии со статьей 25 Лесного кодекса РФ и допустимые в защитных лесах, категория защитных лесов - ценные леса (противоэрозионные леса); леса, выполняющие функции защиты природных и иных объектов (леса, расположенные в защитных полосах лесов).

5. Сведения об обременениях проектируемого лесного участка

По данным государственного лесного реестра квартал № 201 Осничевского участкового лесничества Любанского лесничества имеет обременения по договору аренды №3/3-2009-06 от 06.07.2009 г., регистрационный номер: 47-47-01/018/2009-046 от 31.05.2011 г., арендатор – ООО «Траст лес», вид использования лесов: заготовка древесины, сроком на 49 лет.

6. Сведения об ограничениях использования лесов

С учетом целевого назначения и правового режима лесов, установленного лесным законодательством Российской Федерации, лесохозяйственным регламентом Любанского лесничества предусмотрены следующие ограничения в использовании лесов: в соответствии со ст. 114, 115, 119 ЛК РФ.

7. Сведения о наличии зданий, сооружений, объектов, связанных с созданием лесной инфраструктуры и объектов, не связанных с созданием лесной инфраструктуры на проектируемом лесном участке

Таблица 5

№ п/п	Участковое лесничество/ урочище (при наличии)	Номер квартала	Номер выдела	Площадь объекта (га)	Наименование объекта
1	2	3	4	5	6
-	-	-	-	-	-
Итого:				-	-

8. Сведения о наличии на проектируемом лесном участке особо защитных участков лесов, особо охраняемых природных территорий, зон с особыми условиями использования территорий

Согласно данным государственного лесного реестра на проектируемом лесном участке существуют особо защитные участки лесов (ОЗУ). Особо охраняемые природные территории (ООПТ), зоны с особыми условиями использования территорий отсутствуют.

Таблица 6

№ п/п	Участковое лесничество / урочище (при наличии)	Номер квартала	Номер выдела	Виды ОЗУ, наименование ООПТ, виды зон с особыми условиями использования территорий	Общая площадь (га)
1	2	3	4	5	6
1	Осничевское	201	42	Участки лесов вокруг сельских населенных пунктов и садовых товариществ	0,0571
2	Осничевское	201	51	Участки лесов вокруг сельских населенных пунктов и садовых товариществ	0,0027
Итого:					0,0598

Изм.	Коп.уч.	Лист	№ док.	Подпись	Дата

960-01-6674-670

9. Проектирование вида использования лесов лесного участка

Согласно лесохозяйственному регламенту Любанского лесничества квартал № 201 (части выделов 42, 45, 48, 49, 50, 51) Осничевского участкового лесничества, в границах которого расположен проектируемый лесной участок, относится к зоне планируемого освоения лесов для строительства, реконструкции, эксплуатации линейных объектов.

Инв. № подл.	Подпись и дата	Взам. инв. №

Изм.	Кол.ч.	Лист	№ док	Подпись	Дата	960-01-6674-670

СХЕМА РАСПОЛОЖЕНИЯ ПРОЕКТИРУЕМОГО ЛЕСНОГО УЧАСТКА

Субъект Российской Федерации: Ленинградская область

Муниципальное образование: Тосненский район

Категория земель: Земли лесного фонда

Лесничество: Любанское

Участковое лесничество: Осничевское


Вид использования лесов: Строительство, реконструкция, эксплуатация линейных объектов

Цель предоставления лесного участка: Строительство и эксплуатация линейного объекта - дороги железной в рамках объекта: «Создание высокоскоростной железнодорожной магистрали Санкт-Петербург – Москва».

Особые отметки: Отсутствуют.

Общая площадь лесного участка: 2,4506 га

Масштаб 1:10 000

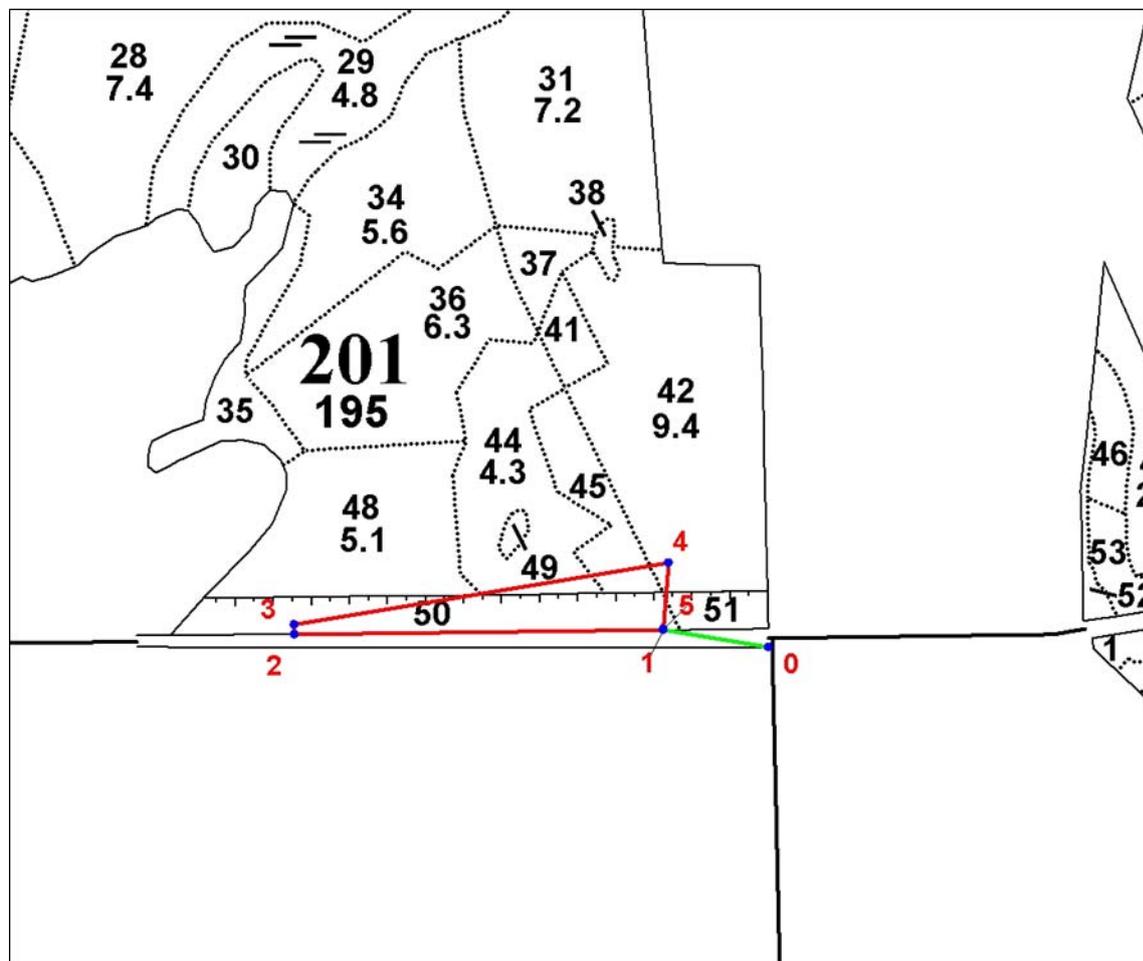

Условные обозначения:

- граница проектируемого лесного участка;
- 1 - поворотные точки;
- линия привязки проектируемого лесного участка

Инв. № подл.	Подпись и дата	Взам. инв. №

Изм.	Коп.уч.	Лист	№ док	Подпись	Дата

960-01-6674-670

СХЕМА РАСПОЛОЖЕНИЯ ПРОЕКТИРУЕМОГО ЛЕСНОГО УЧАСТКА

Лист 2

Субъект Российской Федерации: Ленинградская областьМуниципальное образование: Тосненский районКатегория земель: Земли лесного фондаЛесничество: ЛюбанскоеУчастковое лесничество: ОсничевскоеВид использования лесов: Строительство, реконструкция, эксплуатация линейных объектовЦель предоставления лесного участка: Строительство и эксплуатация линейного объекта - дороги железной в рамках объекта «Создание высокоскоростной железнодорожной магистрали Санкт-Петербург – Москва».Особые отметки: Отсутствуют.Общая площадь лесного участка: 2,4506 га

Данные инструментальной съемки			Координаты (МСК 47 (2 зона))		
Номера характерных точек	Направления (румбы) линий	Длина линий, м	Номера характерных точек	X, м	Y, м
0 - кварталный столб					
0-1 (линия привязки)	СЗ: 80° 29'	140.06	0	392220.84	2234669.22
1-2	ЮЗ: 89° 21'	485.31	1	392243.98	2234531.08
2-3	СЗ: 0° 03'	12.18	2	392238.46	2234045.80
3-4	СВ: 80° 33'	499.36	3	392250.64	2234045.79
4-5	ЮЗ: 4° 42'	88.08	4	392332.69	2234538.36
5-1	ЮЗ: 4° 18'	0.93	5	392244.91	2234531.15

Взам. инв. №

Подпись и дата

Инв. № подл.

Изм.	Копуч.	Лист	№ док	Подпись	Дата
------	--------	------	-------	---------	------

960-01-6674-670

Лист

113

1. Местоположение, границы и площадь проектируемого лесного участка

Субъект Российской Федерации Ленинградская область
 Муниципальное образование Тосненский район
 Категория земель Земли лесного фонда
 Лесничество (лесопарк) Любанское

 Участковое лесничество, урочище (при наличии) Саблинское

 Целевое назначение лесов Защитные леса
 категория защитных лесов Леса, выполняющие функции защиты природных и иных объектов (леса, расположенные в защитных полосах лесов)

 Квартал 79
 Лесотаксационный выдел/часть лесотаксационного выдела 7 (ч.)

 Целевое назначение лесов, категория защитных лесов Эксплуатационные леса
 Квартал -
79

 Лесотаксационный выдел/часть лесотаксационного выдела 1 (ч.)

 Площадь проектируемого лесного участка, га 0,4829 га

Местоположение и границы лесного участка указаны на схеме расположения проектируемого лесного участка.

Инв. № подл.
Подпись и дата
Взам. инв. №

Изм.	Коп.уч.	Лист	№ док.	Подпись	Дата	960-01-6674-670	Лист
							114

2. Целевое назначение лесов

В соответствии с приказом Федерального агентства лесного хозяйства от 27.02.2023 № 163 «Об отнесении лесов к защитным лесам, эксплуатационным лесам и установлении их границ, о выделении особо защитных участков лесов и установлении их границ на территории Любанского лесничества Ленинградской области и о признании утратившими силу приказов Федерального агентства лесного хозяйства от 16.09.2016 № 374, от 30.05.2019 № 731» Саблинское участковое лесничество входит в состав Любанского лесничества.

На момент проектирования лесного участка, на территории Любанского лесничества распространяется действие лесохозяйственного регламента, утвержденного приказом комитета по природным ресурсам Ленинградской области от 26.11.2018 № 31 (с изменениями от 29.11.2023 № 21).

Леса на территории Ленинградской области в соответствии со статьей 8 Федерального закона от 04.12.2006 № 201-ФЗ «О введении в действие Лесного кодекса Российской Федерации» отнесены к защитным и эксплуатационным лесам, что отражено в Лесном плане Ленинградской области, утвержденном постановлением Губернатора Ленинградской области от 25.12.2018 № 75-пг (с изменениями от 20.01.2022 № 4-пг), и лесохозяйственном регламенте Любанского лесничества.

Согласно указанным документам лесного планирования квартал № 79 Саблинского участкового лесничества, в котором расположен проектируемый лесной участок, относится к эксплуатационным лесам и защитным лесам, категория защитных лесов - леса, выполняющие функции защиты природных и иных объектов (леса, расположенные в защитных полосах лесов).

3. Количественные и качественные характеристики проектируемого лесного участка

Количественные и качественные характеристики проектируемого лесного участка составляются на основании данных государственного лесного реестра Любанского лесничества и необходимости натурного обследования.

Таблица 1. Распределение земель

Общая площадь, га	в том числе									
	лесные земли					нелесные земли				
	занятые лесными насаждениями - всего	в том числе покрытые лесными культурами	лесные питомники, плантации и	не занятые лесными насаждениями	итого	дороги	просеки	болота	другие	итого
1	2	3	4	5	6	7	8	9	10	11
0,4829	0,4829	-	-	-	0,4829	-	-	-	-	-

Инд. № подл. | Подпись и дата | Взам. инв. №

Таблица 2. Характеристика насаждений проектируемого лесного участка

Участковое лесничество/урочище (при наличии)	Номер квартала	Номер выдела	Состав насаждения или характеристика лесного участка при отсутствии насаждений	Площадь (га)/запас древесины при наличии (куб. м)	в том числе по группам возраста древостоя (га/куб. м)			
					молодняки	средне-возрастные	приспевающие	спелые и перестойные
1	2	3	4	5	6	7	8	9
Защитные леса (леса, выполняющие функции защиты природных и иных объектов (леса, расположенные в защитных полосах лесов))								
Саблинское	79	7	9Ос1Е+Б+Олс+Е	0,3049/ 87	-	-	-	0,3049/ 87
Итого:				0,3049/ 87	-	-	-	0,3049/ 87
Эксплуатационные леса								
Саблинское	79	1	8Ос2Е+Б+С+Е+Е	0,1780/ 62	-	-	-	0,1780/ 62
Итого:				0,1780/ 62	-	-	-	0,1780/ 62
Всего:				0,4829/ 149	-	-	-	0,4829/ 149

Таблица 3. Средние таксационные показатели насаждений проектируемого лесного участка

Целевое назначение лесов	Хозяйство, преобладающая порода	Состав насаждений	Возраст	Бонитет	Полнота	Средний запас древесины (куб. м/га)		
						средне-возрастные	приспевающие	спелые и перестойные
1	2	3	4	5	6	7	8	9
Защитные	Мягколиственное, Осина	9Ос1Е+Б+Олс+Е	75	1	0,6	-	-	285
Эксплуатационные	Мягколиственное, Осина	8Ос2Е+Б+С+Е+Е	75	1	0,7	-	-	348
Итого:	Мягколиственное, Осина	9Ос1Е+Б+Е+Олс	75	1	0,6	-	-	309

Таблица 4. Виды и объемы использования лесов на проектируемом лесном участке

Целевое назначение лесов	Хозяйство (хвойное, твердолиственное, мягколиственное)	Площадь (га)	Единица измерения	Объемы использования лесов (изъятия лесных ресурсов)
1	2	3	4	5
Вид использования лесов – строительство, реконструкция, эксплуатация линейных объектов				
Цель предоставления лесного участка: строительство и эксплуатация линейного объекта - дороги железной в рамках объекта: «Создание высокоскоростной железнодорожной магистрали Санкт-Петербург – Москва»				
Защитные леса	хвойное	-	кбм	-
	мягколиственное	0,3049	кбм	87
	нелесные	-	кбм	-
Итого защитные:	-	0,3049	кбм	87
Эксплуатационные	хвойное	-	кбм	-

Взам. инв. №

Подпись и дата

Инв. № подл.

960-01-6674-670

Лист

116

Изм. Кол.уч. Лист №док Подпись Дата

е леса	мягколиственное	0,1780	кбм	62	118
	нелесные	-	кбм	-	
Итого эксплуатационные :	-	0,1780	кбм	62	
Всего:	-	0,4829	кбм	149	

4. Виды использования лесов на проектируемом лесном участке

Лесохозяйственным регламентом Любанского лесничества в квартале № 79 Саблинского участкового лесничества и соответственно на проектируемом лесном участке установлены следующие виды разрешенного использования лесов: виды использования лесов в соответствии со статьей 25 Лесного кодекса РФ и допустимые в эксплуатационных лесах и защитных лесах, категория защитных лесов - леса, выполняющие функции защиты природных и иных объектов (леса, расположенные в защитных полосах лесов).

5. Сведения об обременениях проектируемого лесного участка

По данным государственного лесного реестра квартал № 79 Саблинского участкового лесничества Любанского лесничества имеют обременения по договору аренды №23/3-2009-11 от 02.11.2009 г., регистрационный номер: 47-78-01/019/2009-485 от 22.12.2009 г., арендатор – ООО «Траст лес», вид использования лесов: заготовка древесины, сроком на 49 лет.

6. Сведения об ограничениях использования лесов

С учетом целевого назначения и правового режима лесов, установленного лесным законодательством Российской Федерации, лесохозяйственным регламентом Любанского лесничества предусмотрены следующие ограничения в использовании лесов: в соответствии со ст. 114, 119 ЛК РФ.

7. Сведения о наличии зданий, сооружений, объектов, связанных с созданием лесной инфраструктуры и объектов, не связанных с созданием лесной инфраструктуры на проектируемом лесном участке

Таблица 5

№ п/п	Участковое лесничество/ урочище (при наличии)	Номер квартала	Номер выдела	Площадь объекта (га)	Наименование объекта
1	2	3	4	5	6
-	-	-	-	-	-
Итого:				-	-

Инва. № подл.	Взам. инв. №
Подпись и дата	

Изм.	Коп.уч.	Лист	№ док	Подпись	Дата	960-01-6674-670	Лист
							117

8. Сведения о наличии на проектируемом лесном участке особо защитных участков лесов, особо охраняемых природных территорий, зон с особыми условиями использования территорий

Согласно данным государственного лесного реестра на проектируемом лесном участке существуют особо защитные участки лесов (ОЗУ). Особо охраняемые природные территории (ООПТ), зоны с особыми условиями использования территорий отсутствуют.

Таблица 6

№ п/п	Участковое лесничество / урочище (при наличии)	Номер квартала	Номер выдела	Виды ОЗУ, наименование ООПТ, виды зон с особыми условиями использования территорий	Общая площадь (га)
1	2	3	4	5	6
1	Саблинское	79	1	Участки лесов вокруг сельских населенных пунктов и садовых товариществ	0,1780
3	Саблинское	79	7	Участки лесов вокруг сельских населенных пунктов и садовых товариществ	0,3049
Итого:					0,4829

9. Проектирование вида использования лесов лесного участка

Согласно лесохозяйственному регламенту Любанского лесничества квартал № 79 (части выделов 1, 7) Саблинского участкового лесничества, в границах которого расположен проектируемый лесной участок, относится к зоне планируемого освоения лесов для строительства, реконструкции, эксплуатации линейных объектов.

Инв. № подл.	Подпись и дата	Взам. инв. №					Лист
			960-01-6674-670				
Изм.	Коп.уч.	Лист	№ док	Подпись	Дата		

СХЕМА РАСПОЛОЖЕНИЯ ПРОЕКТИРУЕМОГО ЛЕСНОГО УЧАСТКА

Субъект Российской Федерации: Ленинградская область

Муниципальное образование: Тосненский район

Категория земель: Земли лесного фонда

Лесничество: Любанское

Участковое лесничество: Саблинское


Вид использования лесов: Строительство, реконструкция, эксплуатация линейных объектов

Цель предоставления лесного участка: Строительство и эксплуатация линейного объекта - дороги железной в рамках объекта: «Создание высокоскоростной железнодорожной магистрали Санкт-Петербург – Москва».

Особые отметки: Отсутствуют.

Общая площадь лесного участка: 0,4829 га

Масштаб 1:10 000

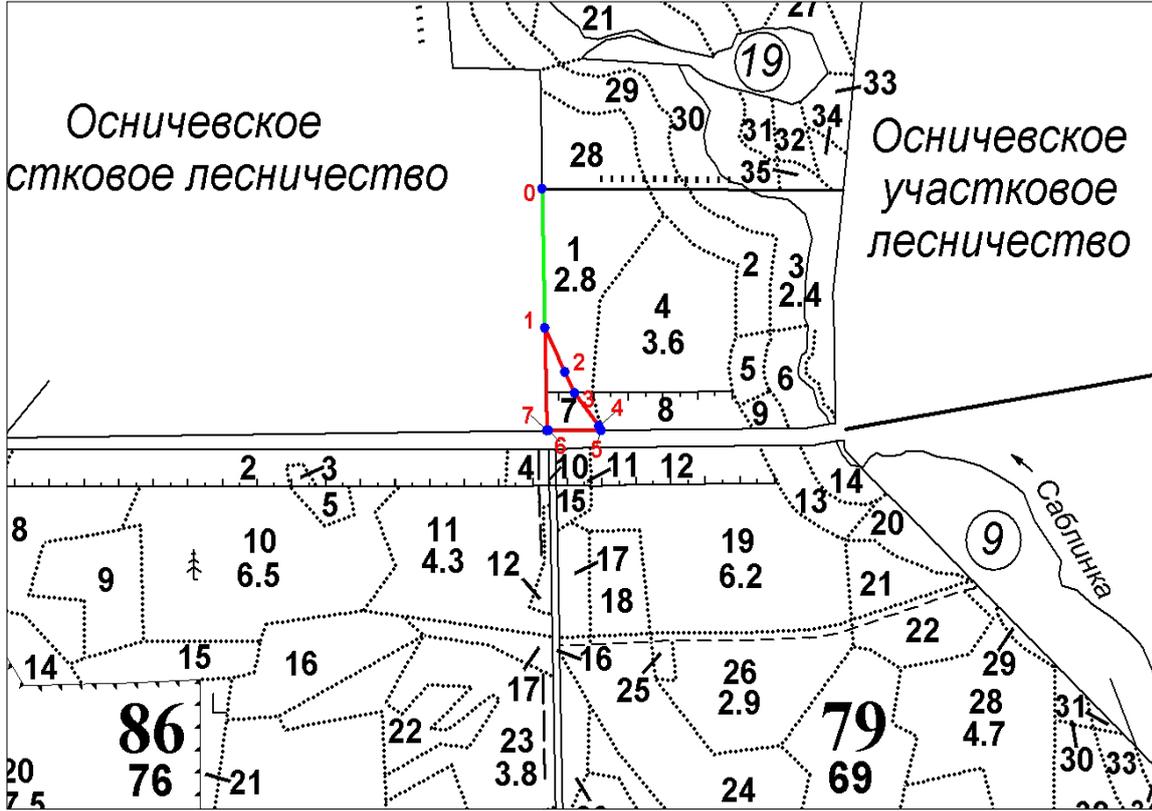

Условные обозначения:

- граница проектируемого лесного участка;
- 1 - поворотные точки;
- линия привязки проектируемого лесного участка

Инв. № подл.	Подпись и дата	Взам. инв. №	

Изм.	Коп.уч.	Лист	№ док	Подпись	Дата	960-01-6674-670	Лист
							119

СХЕМА РАСПОЛОЖЕНИЯ ПРОЕКТИРУЕМОГО ЛЕСНОГО УЧАСТКА

Лист 2

Субъект Российской Федерации: Ленинградская область

Муниципальное образование: Тосненский район

Категория земель: Земли лесного фонда

Лесничество: Любанское

Участковое лесничество: Саблинское

Вид использования лесов: Строительство, реконструкция, эксплуатация линейных объектов

Цель предоставления лесного участка: Строительство и эксплуатация линейного объекта - дороги железной в рамках объекта «Создание высокоскоростной железнодорожной магистрали Санкт-Петербург – Москва».

Особые отметки: Отсутствуют.

Общая площадь лесного участка: 0,4829 га

Данные инструментальной съемки			Координаты (МСК 47 (2 зона))		
Номера характерных точек	Направления (румбы) линий	Длина линий, м	Номера характерных точек	X, м	Y, м
0 - квартальный столб					
0-1 (линия привязки)	ЮВ: 1° 09'	186.09	0	392569.45	2234660.22
1-2	ЮВ: 26° 12'	66.58	1	392383.40	2234663.95
2-3	ЮВ: 26° 12'	30.59	2	392323.66	2234693.34
3-4	ЮВ: 38° 44'	56.45	3	392296.21	2234706.85
4-5	ЮВ: 26° 13'	6.50	4	392252.17	2234742.17
5-6	ЮЗ: 89° 24'	76.36	5	392246.34	2234745.04
6-7	ЮЗ: 89° 20'	1.74	6	392245.55	2234668.68
7-1	СЗ: 1° 15'	137.90	7	392245.53	2234666.94

Взам. инв. №

Подпись и дата

Инв. № подл.

Изм.	Копуч.	Лист	№ док	Подпись	Дата
------	--------	------	-------	---------	------

960-01-6674-670

Лист

120

1. Местоположение, границы и площадь проектируемого лесного участка

Субъект Российской Федерации	<u>Ленинградская область</u>
Муниципальное образование	<u>Тосненский район</u>
Категория земель	<u>Земли лесного фонда</u>
Лесничество (лесопарк)	<u>Любанское</u>
Участковое лесничество, урочище (при наличии)	<u>Саблинское</u>
Целевое назначение лесов категория защитных лесов	<u>Защитные леса</u> <u>Леса, выполняющие функции защиты природных и иных</u> <u>объектов (леса, расположенные в защитных полосах лесов)</u>
Квартал	<u>79</u>
Лесотаксационный выдел/часть лесотаксационного выдела	<u>7 (ч.), 8 (ч.)</u>
Целевое назначение лесов, категория защитных лесов	<u>Эксплуатационные леса</u> <u>-</u>
Квартал	<u>79</u>
Лесотаксационный выдел/часть лесотаксационного выдела	<u>1 (ч.), 4 (ч.)</u>
Площадь проектируемого лесного участка, га	<u>0,4586 га</u>

Местоположение и границы лесного участка указаны на схеме расположения проектируемого лесного участка.

Инв. № подл.	Подпись и дата	Взам. инв. №					960-01-6674-670	Лист
			Изм.	Коп.уч.	Лист	№ док		Подпись

2. Целевое назначение лесов

В соответствии с приказом Федерального агентства лесного хозяйства от 27.02.2023 № 163 «Об отнесении лесов к защитным лесам, эксплуатационным лесам и установлении их границ, о выделении особо защитных участков лесов и установлении их границ на территории Любанского лесничества Ленинградской области и о признании утратившими силу приказов Федерального агентства лесного хозяйства от 16.09.2016 № 374, от 30.05.2019 № 731» Саблинское участковое лесничество входит в состав Любанского лесничества.

На момент проектирования лесного участка, на территории Любанского лесничества распространяется действие лесохозяйственного регламента, утвержденного приказом комитета по природным ресурсам Ленинградской области от 26.11.2018 № 31 (с изменениями от 29.11.2023 № 21).

Леса на территории Ленинградской области в соответствии со статьей 8 Федерального закона от 04.12.2006 № 201-ФЗ «О введении в действие Лесного кодекса Российской Федерации» отнесены к защитным и эксплуатационным лесам, что отражено в Лесном плане Ленинградской области, утвержденном постановлением Губернатора Ленинградской области от 25.12.2018 № 75-пг (с изменениями от 20.01.2022 № 4-пг), и лесохозяйственном регламенте Любанского лесничества.

Согласно указанным документам лесного планирования квартал № 79 Саблинского участкового лесничества, в котором расположен проектируемый лесной участок, относится к эксплуатационным лесам и защитным лесам, категория защитных лесов - леса, выполняющие функции защиты природных и иных объектов (леса, расположенные в защитных полосах лесов).

3. Количественные и качественные характеристики проектируемого лесного участка

Количественные и качественные характеристики проектируемого лесного участка составляются на основании данных государственного лесного реестра Любанского лесничества и необходимости натурного обследования.

Таблица 1. Распределение земель

Общая площадь, га	в том числе									
	лесные земли					нелесные земли				
	занятые лесными насаждениями - всего	в том числе покрытые лесными культурами	лесные питомники, плантации и	не занятые лесными насаждениями	итого	дороги	просеки	болота	другие	итого
1	2	3	4	5	6	7	8	9	10	11
0,4586	0,4586	-	-	-	0,4586	-	-	-	-	-

Изм. № подл. Подпись и дата. Взам. инв. №

Таблица 2. Характеристика насаждений проектируемого лесного участка

Участковое лесничество/урочище (при наличии)	Номер квартала	Номер выдела	Состав насаждения или характеристика лесного участка при отсутствии насаждений	Площадь (га)/запас древесины при наличии (куб. м)	в том числе по группам возраста древостоя (га/куб. м)			
					молодняки	средне-возрастные	приспевающие	спелые и перестойные
1	2	3	4	5	6	7	8	9
Защитные леса (леса, выполняющие функции защиты природных и иных объектов (леса, расположенные в защитных полосах лесов))								
Саблинское	79	7	9Ос1Е+Б+Олс+Е	0,0617/ 18	-	-	-	0,0617/ 18
	79	8	4Ос2Б3С1Е	0,0528/ 14	-	-	-	0,0528/ 14
Итого:				0,1145/ 32	-	-	-	0,1145/ 32
Эксплуатационные леса								
Саблинское	79	1	8Ос2Е+Б+С+Е+Е	0,3424/ 120	-	-	-	0,3424/ 120
	79	4	4Ос3Б3Е+С+Е+Е	0,0017/ 1	-	-	-	0,0017/ 1
Итого:				0,3441/ 121	-	-	-	0,3441/ 121
Всего:				0,4586/ 153				0,4586/ 153

Таблица 3. Средние таксационные показатели насаждений проектируемого лесного участка

Целевое назначение лесов	Хозяйство, преобладающая порода	Состав насаждений	Возраст	Бонитет	Полнота	Средний запас древесины (куб. м/га)		
						средне-возрастные	приспевающие	спелые и перестойные
1	2	3	4	5	6	7	8	9
Защитные	Мягколиственное, Осина	7Ос1Б1С1Е	75	1	0,6	-	-	279
Эксплуатационные	Мягколиственное, Осина	8Ос2Е	75	1	0,7	-	-	352
Итого:	Мягколиственное, Осина	8Ос2Е+С+Б	75	1	0,7	-	-	334

Таблица 4. Виды и объемы использования лесов на проектируемом лесном участке

Целевое назначение лесов	Хозяйство (хвойное, твердолиственное, мягколиственное)	Площадь (га)	Единица измерения	Объемы использования лесов (изъятия лесных ресурсов)
1	2	3	4	5
Вид использования лесов – строительство, реконструкция, эксплуатация линейных объектов				
Цель предоставления лесного участка: строительство и эксплуатация линейного объекта - дороги железной в рамках объекта: «Создание высокоскоростной железнодорожной магистрали Санкт-Петербург – Москва»				
Защитные леса	хвойное	-	кбм	-
	мягколиственное	0,1145	кбм	32
	нелесные	-	кбм	-

Взам. инв. №

Подпись и дата

Инв. № подл.

Изм.	Копуч.	Лист	№ док	Подпись	Дата
------	--------	------	-------	---------	------

960-01-6674-670

Лист

123

Итого защитные:	-	0,1145	кбм	32	125
Эксплуатационные леса	хвойное	-	кбм	-	
	мягколиственное	0,3441	кбм	121	
	нелесные	-	кбм	-	
Итого эксплуатационные :	-	0,3441	кбм	121	
Всего:	-	0,4586	кбм	153	

4. Виды использования лесов на проектируемом лесном участке

Лесохозяйственным регламентом Любанского лесничества в квартале № 79 Саблинского участкового лесничества и соответственно на проектируемом лесном участке установлены следующие виды разрешенного использования лесов: виды использования лесов в соответствии со статьей 25 Лесного кодекса РФ и допустимые в эксплуатационных лесах и защитных лесах, категория защитных лесов - леса, выполняющие функции защиты природных и иных объектов (леса, расположенные в защитных полосах лесов).

5. Сведения об обременениях проектируемого лесного участка

По данным государственного лесного реестра квартал № 79 Саблинского участкового лесничества Любанского лесничества имеют обременения по договору аренды №23/3-2009-11 от 02.11.2009 г., регистрационный номер: 47-78-01/019/2009-485 от 22.12.2009 г., арендатор – ООО «Траст лес», вид использования лесов: заготовка древесины, сроком на 49 лет.

6. Сведения об ограничениях использования лесов

С учетом целевого назначения и правового режима лесов, установленного лесным законодательством Российской Федерации, лесохозяйственным регламентом Любанского лесничества предусмотрены следующие ограничения в использовании лесов: в соответствии со ст. 114, 119 ЛК РФ.

7. Сведения о наличии зданий, сооружений, объектов, связанных с созданием лесной инфраструктуры и объектов, не связанных с созданием лесной инфраструктуры на проектируемом лесном участке

Таблица 5

№ п/п	Участковое лесничество/ урочище (при наличии)	Номер квартала	Номер выдела	Площадь объекта (га)	Наименование объекта
1	2	3	4	5	6
-	-	-	-	-	-
Итого:				-	-

8. Сведения о наличии на проектируемом лесном участке особо защитных участков лесов, особо охраняемых природных территорий, зон с особыми условиями использования территорий

Согласно данным государственного лесного реестра на проектируемом лесном участке существуют особо защитные участки лесов (ОЗУ). Особо охраняемые природные территории (ООПТ), зоны с особыми условиями использования территорий отсутствуют.

Инва. № подл. | Подпись и дата | Взам. инв. №

Таблица 6

№ п/п	Участковое лесничество / урочище (при наличии)	Номер квартала	Номер выдела	Виды ОЗУ, наименование ООПТ, виды зон с особыми условиями использования территорий	Общая площадь (га)
1	2	3	4	5	6
1	Саблинское	79	1	Участки лесов вокруг сельских населенных пунктов и садовых товариществ	0,3424
2	Саблинское	79	4	Участки лесов вокруг сельских населенных пунктов и садовых товариществ	0,0017
3	Саблинское	79	7	Участки лесов вокруг сельских населенных пунктов и садовых товариществ	0,0617
4	Саблинское	79	8	Участки лесов вокруг сельских населенных пунктов и садовых товариществ	0,0528
Итого:					0,4586

9. Проектирование вида использования лесов лесного участка

Согласно лесохозяйственному регламенту Любанского лесничества квартал № 79 (части выделов 1, 4, 7, 8) Саблинского участкового лесничества, в границах которого расположен проектируемый лесной участок, относится к зоне планируемого освоения лесов для строительства, реконструкция, эксплуатация линейных объектов.

Инв. № подл.	Подпись и дата	Взам. инв. №					Лист
Изм.	Коп.уч.	Лист	№ док	Подпись	Дата	960-01-6674-670	125

СХЕМА РАСПОЛОЖЕНИЯ ПРОЕКТИРУЕМОГО ЛЕСНОГО УЧАСТКА

Субъект Российской Федерации: Ленинградская область

Муниципальное образование: Тосненский район

Категория земель: Земли лесного фонда

Лесничество: Любанское

Участковое лесничество: Саблинское


Вид использования лесов: Строительство, реконструкция, эксплуатация линейных объектов

Цель предоставления лесного участка: Строительство и эксплуатация линейного объекта - дороги железной в рамках объекта: «Создание высокоскоростной железнодорожной магистрали Санкт-Петербург – Москва».

Особые отметки: Отсутствуют.

Общая площадь лесного участка: 0,4586 га

Масштаб 1:10 000

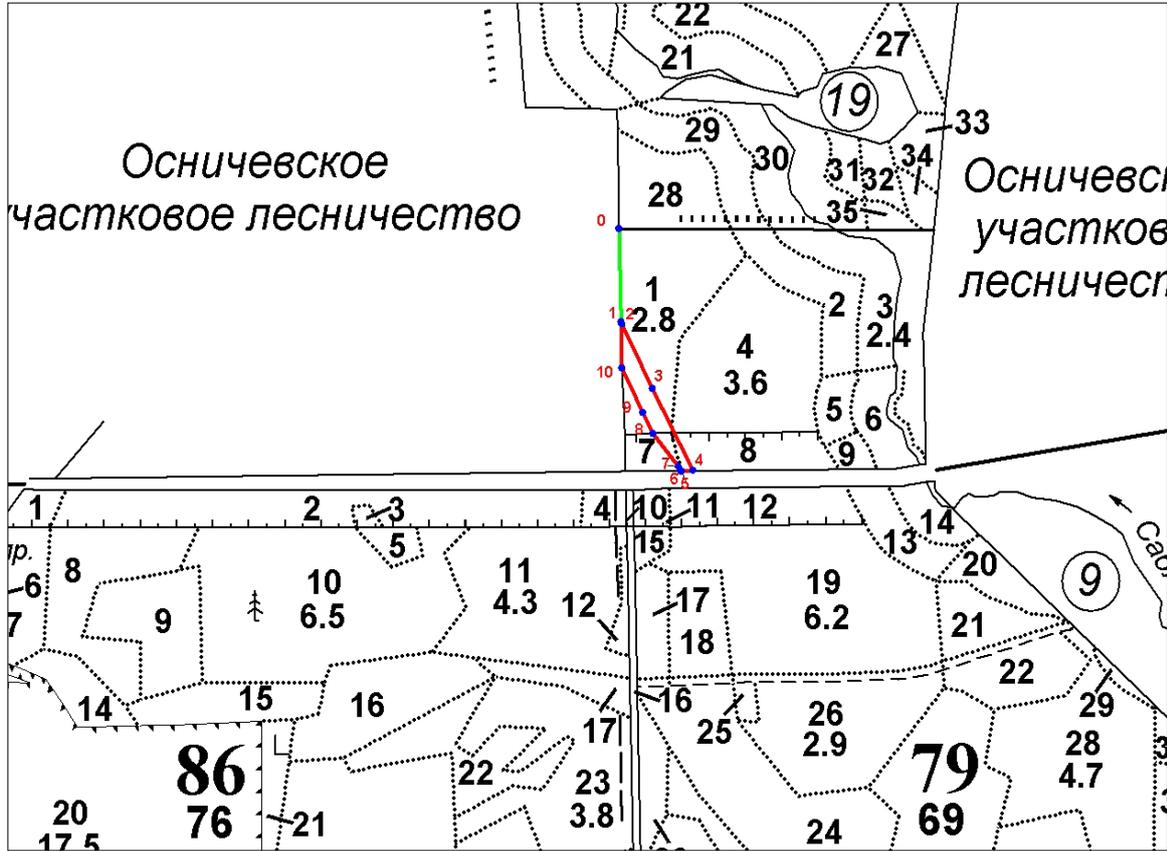

Условные обозначения:

- граница проектируемого лесного участка;
- 1 - поворотные точки;
- линия привязки проектируемого лесного участка

Инв. № подл.	Подпись и дата	Взам. инв. №

Изм.	Коп.уч.	Лист	№ док	Подпись	Дата

960-01-6674-670

СХЕМА РАСПОЛОЖЕНИЯ ПРОЕКТИРУЕМОГО ЛЕСНОГО УЧАСТКА

Лист 2

Субъект Российской Федерации: Ленинградская областьМуниципальное образование: Тосненский районКатегория земель: Земли лесного фондаЛесничество: ЛюбанскоеУчастковое лесничество: СаблинскоеВид использования лесов: Строительство, реконструкция, эксплуатация линейных объектовЦель предоставления лесного участка: Строительство и эксплуатация линейного объекта - дороги железной в рамках объекта «Создание высокоскоростной железнодорожной магистрали Санкт-Петербург – Москва».Особые отметки: Отсутствуют.Общая площадь лесного участка: 0,4586 га

Данные инструментальной съемки			Координаты (МСК 47 (2 зона))		
Номера характерных точек	Направления (румбы) линий	Длина линий, м	Номера характерных точек	X, м	Y, м
0 - квартальный столб					
0-1 (линия привязки)	ЮВ: 1° 06'	124.29	0	392569.45	2234660.22
1-2	ЮВ: 26° 15'	4.05	1	392445.18	2234662.61
2-3	ЮВ: 26° 11'	94.82	2	392441.55	2234664.40
3-4	ЮВ: 26° 54'	123.27	3	392356.46	2234706.23
4-5	ЮЗ: 89° 22'	16.33	4	392246.52	2234761.99
5-6	СЗ: 90° 00'	0.62	5	392246.34	2234745.66
6-7	СЗ: 26° 13'	6.50	6	392246.34	2234745.04
7-8	СЗ: 38° 44'	56.45	7	392252.17	2234742.17
8-9	СЗ: 26° 12'	30.59	8	392296.21	2234706.85
9-10	СЗ: 26° 12'	66.58	9	392323.66	2234693.34
10-1	СЗ: 1° 15'	61.79	10	392383.40	2234663.95

Взам. инв. №

Подпись и дата

Инв. № подл.

960-01-6674-670

Лист

127

Изм. Колуч. Лист № док. Подпись Дата

1. Местоположение, границы и площадь проектируемого лесного участка

Субъект Российской Федерации Ленинградская область
 Муниципальное образование Тосненский район
 Категория земель Земли лесного фонда
 Лесничество (лесопарк) Любанское

Участковое лесничество, урочище (при наличии) Саблинское

Целевое назначение лесов Защитные леса
 категория защитных лесов Леса, расположенные в водоохраных зонах

Квартал 79
 Лесотаксационный выдел/часть лесотаксационного выдела 3 (ч.), 5 (ч.), 6 (ч.), 9 (ч.), 47 (ч.)

Целевое назначение лесов Защитные леса
 категория защитных лесов Леса, выполняющие функции защиты природных и иных объектов (леса, расположенные в защитных полосах лесов)

Квартал 79
 Лесотаксационный выдел/часть лесотаксационного выдела 8 (ч.)

Целевое назначение лесов, категория защитных лесов Эксплуатационные леса
-

Квартал 79
 Лесотаксационный выдел/часть лесотаксационного выдела 1 (ч.), 4 (ч.)

Площадь проектируемого лесного участка, га 2,7549 га

Местоположение и границы лесного участка указаны на схеме расположения проектируемого лесного участка.

Инва. № подл.	Взам. инв. №

Изм.	Коп.уч.	Лист	№ док	Подпись	Дата	960-01-6674-670

2. Целевое назначение лесов

В соответствии с приказом Федерального агентства лесного хозяйства от 27.02.2023 № 163 «Об отнесении лесов к защитным лесам, эксплуатационным лесам и установлении их границ, о выделении особо защитных участков лесов и установлении их границ на территории Любанского лесничества Ленинградской области и о признании утратившими силу приказов Федерального агентства лесного хозяйства от 16.09.2016 № 374, от 30.05.2019 № 731» Саблинское участковое лесничество входит в состав Любанского лесничества.

На момент проектирования лесного участка, на территории Любанского лесничества распространяется действие лесохозяйственного регламента, утвержденного приказом комитета по природным ресурсам Ленинградской области от 26.11.2018 № 31 (с изменениями от 29.11.2023 № 21).

Леса на территории Ленинградской области в соответствии со статьей 8 Федерального закона от 04.12.2006 № 201-ФЗ «О введении в действие Лесного кодекса Российской Федерации» отнесены к защитным и эксплуатационным лесам, что отражено в Лесном плане Ленинградской области, утвержденном постановлением Губернатора Ленинградской области от 25.12.2018 № 75-пг (с изменениями от 20.01.2022 № 4-пг), и лесохозяйственном регламенте Любанского лесничества.

Согласно указанным документам лесного планирования квартал № 79 Саблинского участкового лесничества, в которых расположен проектируемый лесной участок, относится к эксплуатационным лесам и защитным лесам, категории защитных лесов – леса, выполняющие функции защиты природных и иных объектов (леса, расположенные в защитных полосах лесов); леса, расположенные в водоохранных зонах.

3. Количественные и качественные характеристики проектируемого лесного участка

Количественные и качественные характеристики проектируемого лесного участка составляются на основании данных государственного лесного реестра Любанского лесничества и необходимости натурного обследования.

Таблица 1. Распределение земель

Общая площадь, га	в том числе									
	лесные земли					нелесные земли				
	за насажде- ниями - всего	в том числе покрытые лесными культу- рами	л есные пи лани и	н заня лесными насажде- ниями	и т ого	п ороги	п росеки	б оло та	д ругие	и того
1	2	3	4	5	6	8	9	10	11	
2,749	2,749	-	-	-	2,749	-	-	-	0,00	0,130

Инв. № подл. | Подпись и дата | Взам. инв. №

Таблица 2. Характеристика насаждений проектируемого лесного участка

Участковое лесничество/урочище (при наличии)	Номер квартала	Номер выдела	Состав насаждения или характеристика лесного участка при отсутствии насаждений	Площадь (га)/запас древесины при наличии (куб. м)	в том числе по группам возраста древостоя (га/куб. м)			
					молодняки	средне-возрастные	приспевающие	спелые и перестойные
1	2	3	4	5	6	7	8	9
Защитные леса (леса, выполняющие функции защиты природных и иных объектов (леса, расположенные в защитных полосах лесов))								
Саблинское	79	8	4Ос2Б3С1Е	0,9956/ 270	-	-	-	0,9956/ 270
Итого:				0,9956/ 270	-	-	-	0,9956/ 270
Защитные леса (леса, расположенные в водоохраных зонах)								
Саблинское	79	3	4Ос3Б1Олс2Е	0,1177/ 27	-	-	-	0,1177/ 27
	79	5	5Ос3Б2Е+С+Е+Е	0,1703/ 53	-	-	-	0,1703/ 53
	79	6	5Ос3Б2Е+Олс+Е	0,3500/ 67	-	-	-	0,3500/ 67
	79	9	5Ос3Б2Е+Олс+Е	0,2313/ 44	-	-	-	0,2313/ 44
	79	47	Река, ширина 2 м	0,0130/ -	-	-	-	-
Итого:				0,8823/ 191	-	-	-	0,8823/ 191
Эксплуатационные леса								
Саблинское	79	1	8Ос2Е+Б+С+Е+Е	0,0752/ 26	-	-	-	0,0752/ 26
	79	4	4Ос3Б3Е+С+Е+Е	0,8018/ 249	-	-	-	0,8018/ 249
Итого:				0,8770/ 275	-	-	-	0,8770/ 275
Всего:				2,7549/ 736	-	-	-	2,7549/ 736

Таблица 3. Средние таксационные показатели насаждений проектируемого лесного участка

Целевое назначение лесов	Хозяйство, преобладающая порода	Состав насаждений	Возраст	Бонитет	Полнота	Средний запас древесины (куб. м/га)		
						средне-возрастные	приспевающие	спелые и перестойные
1	2	3	4	5	6	7	8	9
Защитные	Мягколиственное, Осина	4Ос2Б2С2Е+Олс	75	2	0,6	-	-	245
Эксплуатационные	Мягколиственное, Осина	4Ос3Б3Е+С+Е+Е	75	1	0,7	-	-	314
Итого:	Мягколиственное, Осина	4Ос3Б2Е1С+Олс	75	2	0,6	-	-	267

Взам. инв. №

Подпись и дата

Инв. № подл.

Изм.	Кол.уч.	Лист	№ док.	Подпись	Дата
------	---------	------	--------	---------	------

960-01-6674-670

Лист

130

Таблица 4. Виды и объемы использования лесов на проектируемом лесном участке

Целевое назначение лесов	Хозяйство (хвойное, твердолиственное, мягколиственное)	Площадь (га)	Единица измерения	Объемы использования лесов (изъятия лесных ресурсов)
1	2	3	4	5
Вид использования лесов – строительство, реконструкция, эксплуатация линейных объектов				
Цель предоставления лесного участка: строительство и эксплуатация линейного объекта - дороги железной в рамках объекта: «Создание высокоскоростной железнодорожной магистрали Санкт-Петербург – Москва»				
Защитные леса	хвойное	-	кбм	-
	мягколиственное	1,8649	кбм	461
	нелесные	0,0130	кбм	-
Итого защитные:	-	1,8779	кбм	461
Эксплуатационные леса	хвойное	-	кбм	-
	мягколиственное	0,8770	кбм	275
	нелесные	-	кбм	-
Итого эксплуатационные :	-	0,8770	кбм	275
Всего:	-	2,7549	кбм	736

4. Виды использования лесов на проектируемом лесном участке

Лесохозяйственным регламентом Любанского лесничества в квартале № 79 Саблинского участкового лесничества и соответственно на проектируемом лесном участке установлены следующие виды разрешенного использования лесов: виды использования лесов в соответствии со статьей 25 Лесного кодекса РФ и допустимые в эксплуатационных лесах и защитных лесах, категории защитных лесов - леса, выполняющие функции защиты природных и иных объектов (леса, расположенные в защитных полосах лесов); леса, расположенные в водоохраных зонах.

5. Сведения об обременениях проектируемого лесного участка

По данным государственного лесного реестра квартал № 79 Саблинского участкового лесничества Любанского лесничества имеет обременения по договору аренды №23/3-2009-11 от 02.11.2009 г., регистрационный номер: 47-78-01/019/2009-485 от 22.12.2009 г., арендатор – ООО «Траст лес», вид использования лесов: заготовка древесины, сроком на 49 лет.

6. Сведения об ограничениях использования лесов

С учетом целевого назначения и правового режима лесов, установленного лесным законодательством Российской Федерации, лесохозяйственным регламентом Любанского лесничества предусмотрены следующие ограничения в использовании лесов: в соответствии со ст. 113, 114, 119 ЛК РФ.

Инва. № подл.	Взам. инв. №
Подпись и дата	

Изм.	Коп.уч.	Лист	№ док	Подпись	Дата	960-01-6674-670	Лист
							131

7. Сведения о наличии зданий, сооружений, объектов, связанных с созданием лесной инфраструктуры и объектов, не связанных с созданием лесной инфраструктуры на проектируемом лесном участке

Таблица 5

№ п/п	Участковое лесничество/ урочище (при наличии)	Номер квартала	Номер выдела	Площадь объекта (га)	Наименование объекта
1	2	3	4	5	6
-	-	-	-	-	-
Итого:				-	-

8. Сведения о наличии на проектируемом лесном участке особо защитных участков лесов, особо охраняемых природных территорий, зон с особыми условиями использования территорий

Согласно данным государственного лесного реестра на проектируемом лесном участке существуют особо защитные участки лесов (ОЗУ). Особо охраняемые природные территории (ООПТ), зоны с особыми условиями использования территорий отсутствуют.

Таблица 6

№ п/п	Участковое лесничество / урочище (при наличии)	Номер квартала	Номер выдела	Виды ОЗУ, наименование ООПТ, виды зон с особыми условиями использования территорий	Общая площадь (га)
1	2	3	4	5	6
1	Саблинское	79	1	Участки лесов вокруг сельских населенных пунктов и садовых товариществ	0,0752
2	Саблинское	79	3	Берегозащитные участки лесов, расположенные вдоль водных объектов	0,1177
3	Саблинское	79	4	Участки лесов вокруг сельских населенных пунктов и садовых товариществ	0,8018
4	Саблинское	79	5	Участки лесов вокруг сельских населенных пунктов и садовых товариществ	0,1703
5	Саблинское	79	6	Берегозащитные участки лесов, расположенные вдоль водных объектов	0,3500
6	Саблинское	79	8	Участки лесов вокруг сельских населенных пунктов и садовых товариществ	0,9956
7	Саблинское	79	9	Участки лесов вокруг сельских населенных пунктов и садовых товариществ	0,2313
Итого:					2,7419

9. Проектирование вида использования лесов лесного участка

Согласно лесохозяйственному регламенту Любанского лесничества квартал № 79 (части выделов 1, 3, 4, 5, 6, 8, 9, 47) Саблинского участкового лесничества, в границах которого расположен проектируемый лесной участок, относится к зоне планируемого освоения лесов для строительства, реконструкции, эксплуатации линейных объектов.

Изм.	Коп.уч.	Лист	№ док.	Подпись	Дата

960-01-6674-670

Лист

132

СХЕМА РАСПОЛОЖЕНИЯ ПРОЕКТИРУЕМОГО ЛЕСНОГО УЧАСТКА

Субъект Российской Федерации: Ленинградская область

Муниципальное образование: Тосненский район

Категория земель: Земли лесного фонда

Лесничество: Любанское

Участковое лесничество: Саблинское


Вид использования лесов: Строительство, реконструкция, эксплуатация линейных объектов

Цель предоставления лесного участка: Строительство и эксплуатация линейного объекта - дороги железной в рамках объекта: «Создание высокоскоростной железнодорожной магистрали Санкт-Петербург – Москва».

Особые отметки: Отсутствуют.

Общая площадь лесного участка: 2,7549 га

Масштаб 1:10 000

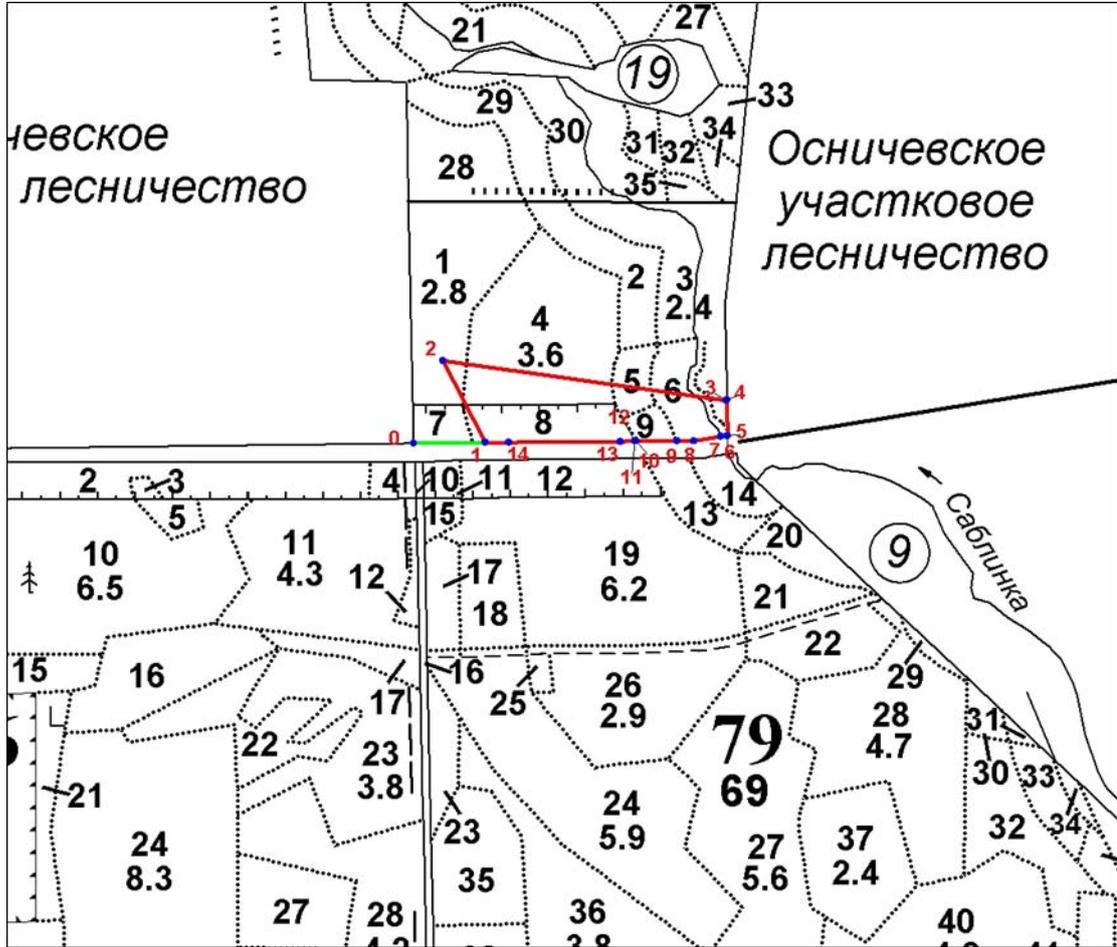

Условные обозначения:



- граница проектируемого лесного участка;



• 1 - поворотные точки;



- линия привязки проектируемого лесного участка

Инв. № подл.	Подпись и дата	Взам. инв. №

Изм.	Коп.уч.	Лист	№ док	Подпись	Дата

960-01-6674-670

СХЕМА РАСПОЛОЖЕНИЯ ПРОЕКТИРУЕМОГО ЛЕСНОГО УЧАСТКА

Лист 2

Субъект Российской Федерации: Ленинградская областьМуниципальное образование: Тосненский районКатегория земель: Земли лесного фондаЛесничество: ЛюбанскоеУчастковое лесничество: СаблинскоеВид использования лесов: Строительство, реконструкция, эксплуатация линейных объектовЦель предоставления лесного участка: Строительство и эксплуатация линейного объекта - дороги железной в рамках объекта «Создание высокоскоростной железнодорожной магистрали Санкт-Петербург – Москва».Особые отметки: Отсутствуют.Общая площадь лесного участка: 2,7549 га

Данные инструментальной съемки			Координаты (МСК 47 (2 зона))		
Номера характерных точек	Направления (румбы) линий	Длина линий, м	Номера характерных точек	X, м	Y, м
0 - квартальный столб					
0-1 (линия привязки)	СВ: 89° 24'	95.06	0	392245.53	2234666.94
1-2	СЗ: 26° 54'	123.27	1	392246.52	2234761.99
2-3	ЮВ: 81° 54'	378.14	2	392356.46	2234706.23
3-4	ЮВ: 81° 58'	1.72	3	392303.15	2235080.59
4-5	ЮВ: 1° 15'	46.47	4	392302.91	2235082.29
5-6	ЮЗ: 81° 03'	1.67	5	392256.45	2235083.31
6-7	ЮЗ: 81° 02'	7.38	6	392256.19	2235081.66
7-8	ЮЗ: 81° 04'	36.44	7	392255.04	2235074.37
8-9	ЮЗ: 89° 30'	21.93	8	392249.38	2235038.37
9-10	ЮЗ: 89° 28'	54.18	9	392249.19	2235016.44
10-11	СЗ: 90° 00'	0.66	10	392248.69	2234962.26
11-12	ЮЗ: 89° 26'	2.01	11	392248.69	2234961.60
12-13	ЮЗ: 89° 17'	18.24	12	392248.67	2234959.59
13-14	ЮЗ: 89° 23'	148.78	13	392248.44	2234941.35
14-1	ЮЗ: 89° 23'	30.59	14	392246.85	2234792.58

Инд. № подл.	Подпись и дата	Взам. инв. №					Лист
			960-01-6674-670				
Изм.	Копуч.	Лист	№ док	Подпись	Дата	134	

1. Местоположение, границы и площадь проектируемого лесного участка

Субъект Российской Федерации	<u>Ленинградская область</u>
Муниципальное образование	<u>Тосненский район</u>
Категория земель	<u>Земли лесного фонда</u>
Лесничество (лесопарк)	<u>Любанское</u>
Участковое лесничество, урочище (при наличии)	<u>Осничевское</u>
Целевое назначение лесов категория защитных лесов	<u>Защитные леса</u> <u>Леса, расположенные в водоохранных зонах</u>
Квартал	<u>201</u>
Лесотаксационный выдел/ <u>часть</u> <u>лесотаксационного выдела</u>	<u>52 (ч.), 53 (ч.), 89 (ч.)</u>
Целевое назначение лесов категория защитных лесов	<u>Защитные леса</u> <u>Леса, выполняющие функции защиты природных и иных объектов (леса, расположенные в защитных полосах лесов)</u>
Квартал	<u>201</u>
Лесотаксационный выдел/ <u>часть</u> <u>лесотаксационного выдела</u>	<u>54 (ч.)</u>
Площадь проектируемого лесного участка, га	<u>0,6190 га</u>

Местоположение и границы лесного участка указаны на схеме расположения проектируемого лесного участка.

Инд. № подл.	Взам. инв. №

Изм.	Коп.уч.	Лист	№ док.	Подпись	Дата	960-01-6674-670	Лист
							135

2. Целевое назначение лесов

В соответствии с приказом Федерального агентства лесного хозяйства от 27.02.2013 № 163 «Об отнесении лесов к защитным лесам, эксплуатационным лесам и установлении их границ, о выделении особо защитных участков лесов и установлении их границ на территории Любанского лесничества Ленинградской области и о признании утратившими силу приказов Федерального агентства лесного хозяйства от 16.09.2016 № 374, от 30.05.2019 № 731» Осничевское участковое лесничество входит в состав Любанского лесничества.

На момент проектирования лесного участка, на территории Любанского лесничества распространяется действие лесохозяйственного регламента, утвержденного приказом комитета по природным ресурсам Ленинградской области от 26.11.2018 № 31 (с изменениями от 29.11.2013 № 21).

Леса на территории Ленинградской области в соответствии со статьей 8 Федерального закона от 04.12.2006 № 201-ФЗ «О введении в действие Лесного кодекса Российской Федерации» отнесены к защитным и эксплуатационным лесам, что отражено в Лесном плане Ленинградской области, утвержденном постановлением Губернатора Ленинградской области от 25.12.2018 № 75-пг (с изменениями от 20.01.2012 № 4-пг), и лесохозяйственном регламенте Любанского лесничества.

Согласно указанным документам лесного планирования квартал № 201 Осничевского участкового лесничества, в котором расположен проектируемый лесной участок, относится к защитным лесам, категории защитных лесов – леса, расположенные в водоохранных зонах; леса, выполняющие функции защиты природных и иных объектов (леса, расположенные в защитных полосах лесов).

3. Количественные и качественные характеристики проектируемого лесного участка

Количественные и качественные характеристики проектируемого лесного участка составляются на основании данных государственного лесного реестра Любанского лесничества и необходимости натурного обследования.

Таблица 1. Распределение земель

Общая площадь, га	в том числе									
	лесные земли					нелесные земли				
	занятые лесными насаждениями - всего	в том числе покрытые лесными культурами	лесные питомники, плантации и	не занятые лесными насаждениями	итого	дороги	просеки	болота	другие	итого
1	2	3	4	5	6	7	8	9	10	11
0,6190	0,6098	-	-	-	0,6098	-	0,0092	-	-	0,0092

Изм.	Коп.уч.	Лист	№ док	Подпись	Дата

Таблица 2. Характеристика насаждений проектируемого лесного участка

Участковое лесничество/урочище (при наличии)	Номер квартала	Номер выдела	Состав насаждения или характеристика лесного участка при отсутствии насаждений	Площадь (га)/запас древесины при наличии (куб. м)	в том числе по группам возраста древостоя (га/куб. м)			
					молодые	средневозрастные	приспевающие	спелые и перестойные
1	2	3	4	5	6	7	8	9
Защитные леса (леса, расположенные в водоохранных зонах)								
Осничевское	201	2	6Олс2Б1Ос1Е+Ивд	0,1362 /22	-	-	0,1362 /22	-
	201	3	6Олс2Б1Ос1Е+С+Ивд	0,3007/48	-	-	0,3007/48	-
	201	9	Граница, ширина 2 м	0,0092/-	-	-	-	-
Итого:				0,4461/70	-	-	0,4369/70	-
Защитные леса (леса, выполняющие функции защиты природных и иных объектов: леса, расположенные в защитных полосах лесов)								
Осничевское	201	4	9Ос1Е+Б	0,1729/57	-	-	-	0,1729/57
Всего:				0,6190/127	-	-	0,4369/70	0,1729/57

Таблица 3. Средние таксационные показатели насаждений проектируемого лесного участка

Целевое назначение лесов	Хозяйство, преобладающая порода	Состав насаждений	Возраст	Бонитет	Полнота	Средний запас древесины (куб. м/га)		
						средневозрастные	приспевающие	спелые и перестойные
1	2	3	4	5	6	7	8	9
Защитные	Мягколиственное, Осина	5Ос3Олс1Б1Е+Ивд	54	2	0,7	-	160	330

Таблица 4. Виды и объемы использования лесов на проектируемом лесном участке

Целевое назначение лесов	Хозяйство (хвойное, твердолиственное, мягколиственное)	Площадь (га)	Единица измерения	Объемы использования лесов (изъятия лесных ресурсов)	
1	2	3	4	5	
Вид использования лесов – строительство, реконструкция, эксплуатация линейных объектов					
Цель предоставления лесного участка: строительство и эксплуатация линейного объекта - дороги железной в рамках объекта: «Создание высокоскоростной железнодорожной магистрали Санкт-Петербург – Москва»					
Защитные леса	хвойное	0,0000	кбм	0	
	мягколиственное	0,6098	кбм	127	
	нелесные	0,0092	кбм	0	
Всего:		-	0,6190	кбм	127

Взам. инв. №

Подпись и дата

Инв. № подл.

Изм.	Коп.	Лист	№ док.	Подпись	Дата
------	------	------	--------	---------	------

960-01-6674-670

Лист

137

4. Виды использования лесов на проектируемом лесном участке

Лесохозяйственным регламентом Любанского лесничества в квартале № 201 Осничевского участкового лесничества и соответственно на проектируемом лесном участке установлены следующие виды разрешенного использования лесов: виды использования лесов в соответствии со статьей 25 Лесного кодекса РФ и допустимые в защитных лесах, категории защитных лесов - леса, расположенные в водоохраных зонах; леса, выполняющие функции защиты природных и иных объектов (леса, расположенные в защитных полосах лесов).

5. Сведения об обременениях проектируемого лесного участка

По данным государственного лесного реестра квартал № 201 Осничевского участкового лесничества Любанского лесничества имеет обременения по договору аренды №3/3-2009-06 от 06.07.2009 г., регистрационный номер: 47-47-01/018/2009-046 от 31.05.2011 г., арендатор – ООО «Траст лес», вид использования лесов: заготовка древесины, сроком на 49 лет.

6. Сведения об ограничениях использования лесов

С учетом целевого назначения и правового режима лесов, установленного лесным законодательством Российской Федерации, лесохозяйственным регламентом Любанского лесничества предусмотрены следующие ограничения в использовании лесов: в соответствии со ст. 113, 114, 119 ЛК РФ.

7. Сведения о наличии зданий, сооружений, объектов, связанных с созданием лесной инфраструктуры и объектов, не связанных с созданием лесной инфраструктуры на проектируемом лесном участке

Таблица 5

№ п/п	Участковое лесничество/ урочище (при наличии)	Номер квартала	Номер выдела	Площадь объекта (га)	Наименование объекта
1	2	3	4	5	6
1	Осничевское	201	89	0,0092	Квартальная просека (граница), ширина 2 м
Итого:				0,0092	-

8. Сведения о наличии на проектируемом лесном участке особо защитных участков лесов, особо охраняемых природных территорий, зон с особыми условиями использования территорий

Согласно данным государственного лесного реестра на проектируемом лесном участке существуют особо защитные участки лесов (ОЗУ). Особо охраняемые природные территории (ООПТ), зоны с особыми условиями использования территорий отсутствуют.

Таблица 6

№ п/п	Участковое лесничество / урочище (при наличии)	Номер квартала	Номер выдела	Виды ОЗУ, наименование ООПТ, виды зон с особыми условиями использования территорий	Общая площадь (га)
1	2	3	4	5	6
1	Осничевское	201	52	Берегозащитные участки лесов, расположенные вдоль водных объектов	0,1362
2	Осничевское	201	53	Участки лесов вокруг сельских населенных пунктов и садовых товариществ	0,3007
3	Осничевское	201	54	Участки лесов вокруг сельских населенных пунктов и садовых товариществ	0,1729
Итого:					0,6098

Взам. инв. №

Подпись и дата

Инв. № подл.

Изм.	Коп.уч.	Лист	№ док.	Подпись	Дата
------	---------	------	--------	---------	------

960-01-6674-670

Лист

138

9. Проектирование вида использования лесов лесного участка

Согласно лесохозяйственному регламенту Любанского лесничества квартал № 201 (части выделов 52, 53, 54, 89) Осничевского участкового лесничества, в границах которого расположен проектируемый лесной участок, относится к зоне планируемого освоения лесов для строительства, реконструкции, эксплуатации линейных объектов.

Инв. № подл.	Подпись и дата	Взам. инв. №

Изм.	Кол.ч.	Лист	№ док	Подпись	Дата	960-01-6674-670

СХЕМА РАСПОЛОЖЕНИЯ ПРОЕКТИРУЕМОГО ЛЕСНОГО УЧАСТКА

Лист 1

Субъект Российской Федерации: Ленинградская область

Муниципальное образование: Тосненский район

Категория земель: Земли лесного фонда

Лесничество: Любанское

Участковое лесничество: Осничевское


Вид использования лесов: Строительство, реконструкция, эксплуатация линейных объектов

Цель предоставления лесного участка: Строительство и эксплуатация линейного объекта - дороги железной в рамках объекта: «Создание высокоскоростной железнодорожной магистрали Санкт-Петербург – Москва».

Особые отметки: Отсутствуют.

Общая площадь лесного участка: 0,6190 га

Масштаб 1:10 000

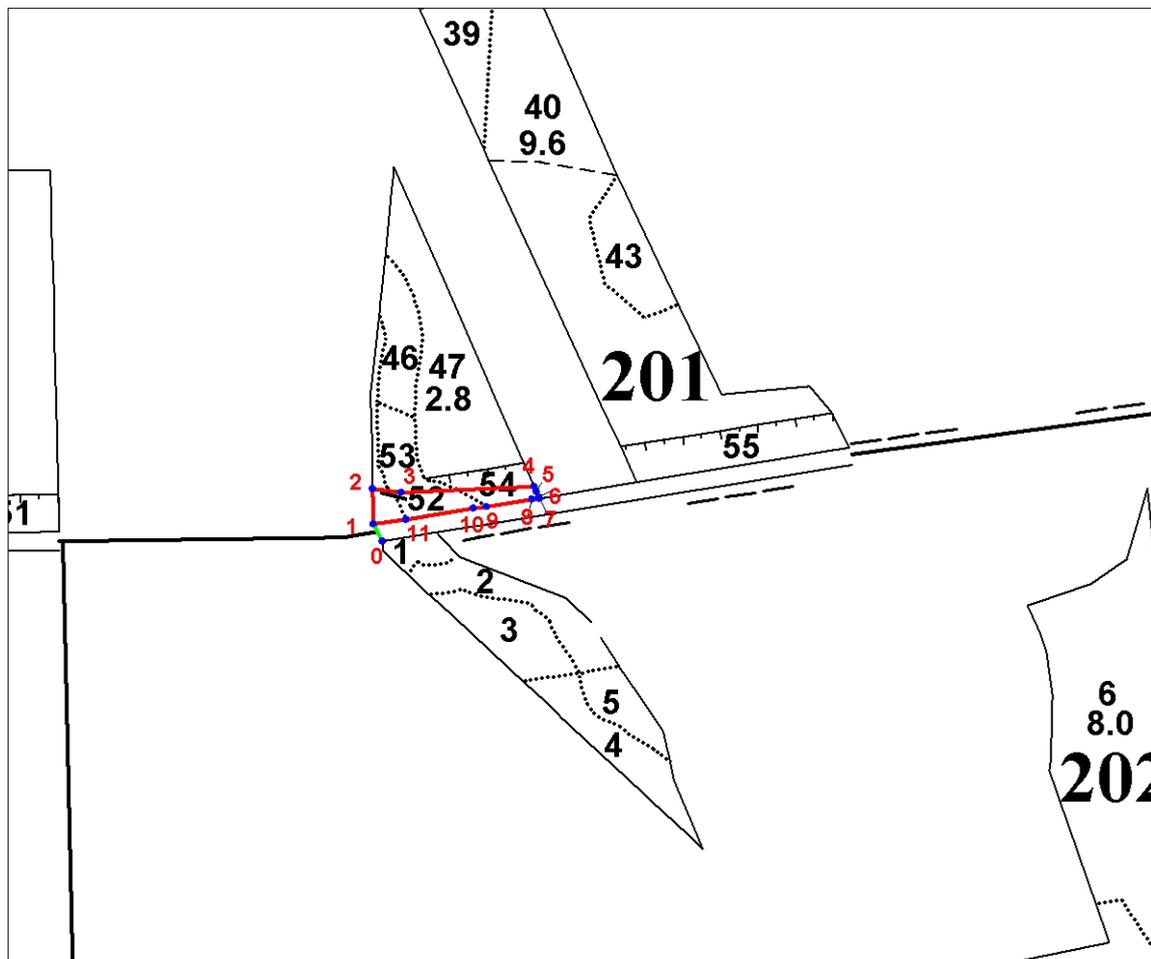

Условные обозначения:

- граница проектируемого лесного участка;
- 1 - поворотные точки;
- линия привязки проектируемого лесного участка

Взам. инв. №

Подпись и дата

Инв. № подл.

Изм.	Коп.уч.	Лист	№ док	Подпись	Дата

960-01-6674-670

Лист

140

СХЕМА РАСПОЛОЖЕНИЯ ПРОЕКТИРУЕМОГО ЛЕСНОГО УЧАСТКА

Лист 2

Субъект Российской Федерации: Ленинградская областьМуниципальное образование: Тосненский районКатегория земель: Земли лесного фондаЛесничество: ЛюбанскоеУчастковое лесничество: ОсничевскоеВид использования лесов: Строительство, реконструкция, эксплуатация линейных объектовЦель предоставления лесного участка: Строительство и эксплуатация линейного объекта - дороги железной в рамках объекта «Создание высокоскоростной железнодорожной магистрали Санкт-Петербург – Москва».Особые отметки: Отсутствуют.Общая площадь лесного участка: 0,6190 га

Данные инструментальной съемки			Координаты (МСК 47 (2 зона))		
Номера характерных точек	Направления (румбы) линий	Длина линий, м	Номера характерных точек	X, м	Y, м
0 - квартальный столб					
0-1 (линия привязки)	СЗ: 27° 29'	25.88	0	392233.49	2235095.25
1-2	СЗ: 1° 15'	46.47	1	392256.45	2235083.31
2-3	ЮВ: 81° 53'	37.98	2	392302.91	2235082.29
3-4	СВ: 87° 18'	175.61	3	392297.55	2235119.89
4-5	ЮВ: 23° 26'	6.89	4	392305.80	2235295.31
5-6	ЮВ: 23° 25'	7.98	5	392299.48	2235298.05
6-7	ЮВ: 23° 27'	2.14	6	392292.16	2235301.22
7-8	ЮЗ: 85° 27'	9.96	7	392290.20	2235302.07
8-9	ЮЗ: 80° 37'	61.18	8	392289.41	2235292.14
9-10	ЮЗ: 80° 39'	17.12	9	392279.44	2235231.78
10-11	ЮЗ: 80° 38'	90.37	10	392276.66	2235214.89
11-1	ЮЗ: 82° 37'	42.78	11	392261.95	2235125.73

Взам. инв. №

Подпись и дата

Инв. № подл.

Изм.	Копуч.	Лист	№ док	Подпись	Дата
------	--------	------	-------	---------	------

960-01-6674-670

Лист

141

1. Местоположение, границы и площадь проектируемого лесного участка

Субъект Российской Федерации Ленинградская область
 Муниципальное образование Тосненский район
 Категория земель Земли лесного фонда
 Лесничество (лесопарк) Любанское

Участковое лесничество, урочище (при наличии) Осничевское

Целевое назначение лесов Защитные леса
 категория защитных лесов Леса, расположенные в водоохраных зонах

Квартал 202
 Лесотаксационный выдел/часть лесотаксационного выдела 1 (ч.), 38 (ч.)

Площадь проектируемого лесного участка, га 0,1290 га

Местоположение и границы лесного участка указаны на схеме расположения проектируемого лесного участка.

Инва. № подл.	Подпись и дата	Взам. инв. №

Изм.	Коп.уч.	Лист	№ док	Подпись	Дата	960-01-6674-670

2. Целевое назначение лесов

В соответствии с приказом Федерального агентства лесного хозяйства от 27.02.2023 № 163 «Об отнесении лесов к защитным лесам, эксплуатационным лесам и установлении их границ, о выделении особо защитных участков лесов и установлении их границ на территории Любанского лесничества Ленинградской области и о признании утратившими силу приказов Федерального агентства лесного хозяйства от 16.09.2016 № 374, от 30.05.2019 № 731» Осничевское участковое лесничество входит в состав Любанского лесничества.

На момент проектирования лесного участка, на территории Любанского лесничества распространяется действие лесохозяйственного регламента, утвержденного приказом комитета по природным ресурсам Ленинградской области от 26.11.2018 № 31 (с изменениями от 29.11.2023 № 21).

Леса на территории Ленинградской области в соответствии со статьей 8 Федерального закона от 04.12.2006 № 201-ФЗ «О введении в действие Лесного кодекса Российской Федерации» отнесены к защитным и эксплуатационным лесам, что отражено в Лесном плане Ленинградской области, утвержденном постановлением Губернатора Ленинградской области от 25.12.2018 № 75-пг (с изменениями от 20.01.2022 № 4-пг), и лесохозяйственном регламенте Любанского лесничества.

Согласно указанным документам лесного планирования квартал № 202 Осничевского участкового лесничества, в котором расположен проектируемый лесной участок, относится к защитным лесам, категория защитных лесов – леса, расположенные в водоохранных зонах.

3. Количественные и качественные характеристики проектируемого лесного участка

Количественные и качественные характеристики проектируемого лесного участка составляются на основании данных государственного лесного реестра Любанского лесничества и необходимости натурного обследования.

Таблица 1. Распределение земель

Общая площадь, га	в том числе									
	лесные земли					нелесные земли				
	занятые лесными насаждениями - всего	в том числе покрытые лесными культурами	лесные питомники, плантации и	не занятые лесными насаждениями	итого	дороги	просеки	болота	другие	итого
1	2	3	4	5	6	7	8	9	10	11
0,1290	0,1252	-	-	-	0,1252	-	0,0038	-	-	0,0038

Инд. № подл. | Подпись и дата | Взам. инв. №

Таблица 2. Характеристика насаждений проектируемого лесного участка

Участковое лесничество/урочище (при наличии)	Номер квартала	Номер выдела	Состав насаждения или характеристика лесного участка при отсутствии насаждений	Площадь (га)/запас древесины при наличии (куб. м)	в том числе по группам возраста древостоя (га/куб. м)			
					молодняки	средне-возрастные	приспевающие	спелые и перестойные
1	2	3	4	5	6	7	8	9
Защитные леса (леса, расположенные в водоохранных зонах)								
Осничевское	202	1	6Олс2Б1Ос1Е+Ив д	0,1252 / 20	-	-	0,1252 / 20	-
	202	38	Граница, ширина 2 м	0,0038 / -	-	-	-	-
Всего:				0,1290 / 20	-	-	0,1252 / 20	-

Таблица 3. Средние таксационные показатели насаждений проектируемого лесного участка

Целевое назначение лесов	Хозяйство, преобладающая порода	Состав насаждений	Возраст	Бонитет	Полнота	Средний запас древесины (куб. м/га)		
						средне-возрастные	приспевающие	спелые и перестойные
1	2	3	4	5	6	7	8	9
Защитные	Мягколиственное, Ольха серая	6Олс2Б1Ос1Е+Ивд	50	2	0,6	-	160	-

Таблица 4. Виды и объемы использования лесов на проектируемом лесном участке

Целевое назначение лесов	Хозяйство (хвойное, твердолиственное, мягколиственное)	Площадь (га)	Единица измерения	Объемы использования лесов (изъятия лесных ресурсов)
1	2	3	4	5
Вид использования лесов – строительство, реконструкция, эксплуатация линейных объектов				
Цель предоставления лесного участка: строительство и эксплуатация линейного объекта - дороги железной в рамках объекта: «Создание высокоскоростной железнодорожной магистрали Санкт-Петербург – Москва»				
Защитные леса	хвойное	0,0000	кбм	0
	мягколиственное	0,1252	кбм	20
	нелесные	0,0038	кбм	0
Всего:	-	0,1290	кбм	20

4. Виды использования лесов на проектируемом лесном участке

Лесохозяйственным регламентом Любанского лесничества в квартале № 202 Осничевского участкового лесничества и соответственно на проектируемом лесном участке установлены следующие виды разрешенного использования лесов: виды использования лесов в соответствии со статьей 25 Лесного кодекса РФ и допустимые в защитных лесах, категория защитных лесов - леса, расположенные в водоохранных зонах.

Взам. инв. №

Подпись и дата

Инв. № подл.

Изм.	Коп.уч.	Лист	№ док.	Подпись	Дата
------	---------	------	--------	---------	------

960-01-6674-670

Лист

144

5. Сведения об обременениях проектируемого лесного участка

По данным государственного лесного реестра квартал № 202 Осничевского участкового лесничества Любанского лесничества имеет обременения по договору аренды №3/3-2009-06 от 06.07.2009 г., регистрационный номер: 47-47-01/018/2009-046 от 31.05.2011 г., арендатор – ООО «Траст лес», вид использования лесов: заготовка древесины, сроком на 49 лет.

6. Сведения об ограничениях использования лесов

С учетом целевого назначения и правового режима лесов, установленного лесным законодательством Российской Федерации, лесохозяйственным регламентом Любанского лесничества предусмотрены следующие ограничения в использовании лесов: в соответствии со ст. 113, 119 ЛК РФ.

7. Сведения о наличии зданий, сооружений, объектов, связанных с созданием лесной инфраструктуры и объектов, не связанных с созданием лесной инфраструктуры на проектируемом лесном участке

Таблица 5

№ п/п	Участковое лесничество/ урочище (при наличии)	Номер квартала	Номер выдела	Площадь объекта (га)	Наименование объекта
1	2	3	4	5	6
1	Осничевское	202	38	0,0038	Квартальная просека (граница), ширина 2 м
Итого:				0,0038	-

8. Сведения о наличии на проектируемом лесном участке особо защитных участков лесов, особо охраняемых природных территорий, зон с особыми условиями использования территорий

Согласно данным государственного лесного реестра на проектируемом лесном участке существуют особо защитные участки лесов (ОЗУ). Особо охраняемые природные территории (ООПТ), зоны с особыми условиями использования территорий отсутствуют.

Таблица 6

№ п/п	Участковое лесничество / урочище (при наличии)	Номер квартала	Номер выдела	Виды ОЗУ, наименование ООПТ, виды зон с особыми условиями использования территорий	Общая площадь (га)
1	2	3	4	5	6
1	Осничевское	202	1	Берегозащитные участки лесов, расположенные вдоль водных объектов	0,1252
Итого:					0,1252

9. Проектирование вида использования лесов лесного участка

Согласно лесохозяйственному регламенту Любанского лесничества квартал № 202 (части выделов 1, 38) Осничевского участкового лесничества, в границах которого расположен проектируемый лесной участок, относится к зоне планируемого освоения лесов для строительства, реконструкции, эксплуатации линейных объектов.

Инва. № подл.	Взам. инв. №
Подпись и дата	

Изм.	Кол.ч.	Лист	№ док.	Подпись	Дата	960-01-6674-670	Лист
							145

СХЕМА РАСПОЛОЖЕНИЯ ПРОЕКТИРУЕМОГО ЛЕСНОГО УЧАСТКА

Субъект Российской Федерации: Ленинградская область

Муниципальное образование: Тосненский район

Категория земель: Земли лесного фонда

Лесничество: Любанское

Участковое лесничество: Осничевское


Вид использования лесов: Строительство, реконструкция, эксплуатация линейных объектов

Цель предоставления лесного участка: Строительство и эксплуатация линейного объекта - дороги железной в рамках объекта: «Создание высокоскоростной железнодорожной магистрали Санкт-Петербург – Москва».

Особые отметки: Отсутствуют.

Общая площадь лесного участка: 0,1290 га

Масштаб 1:10 000

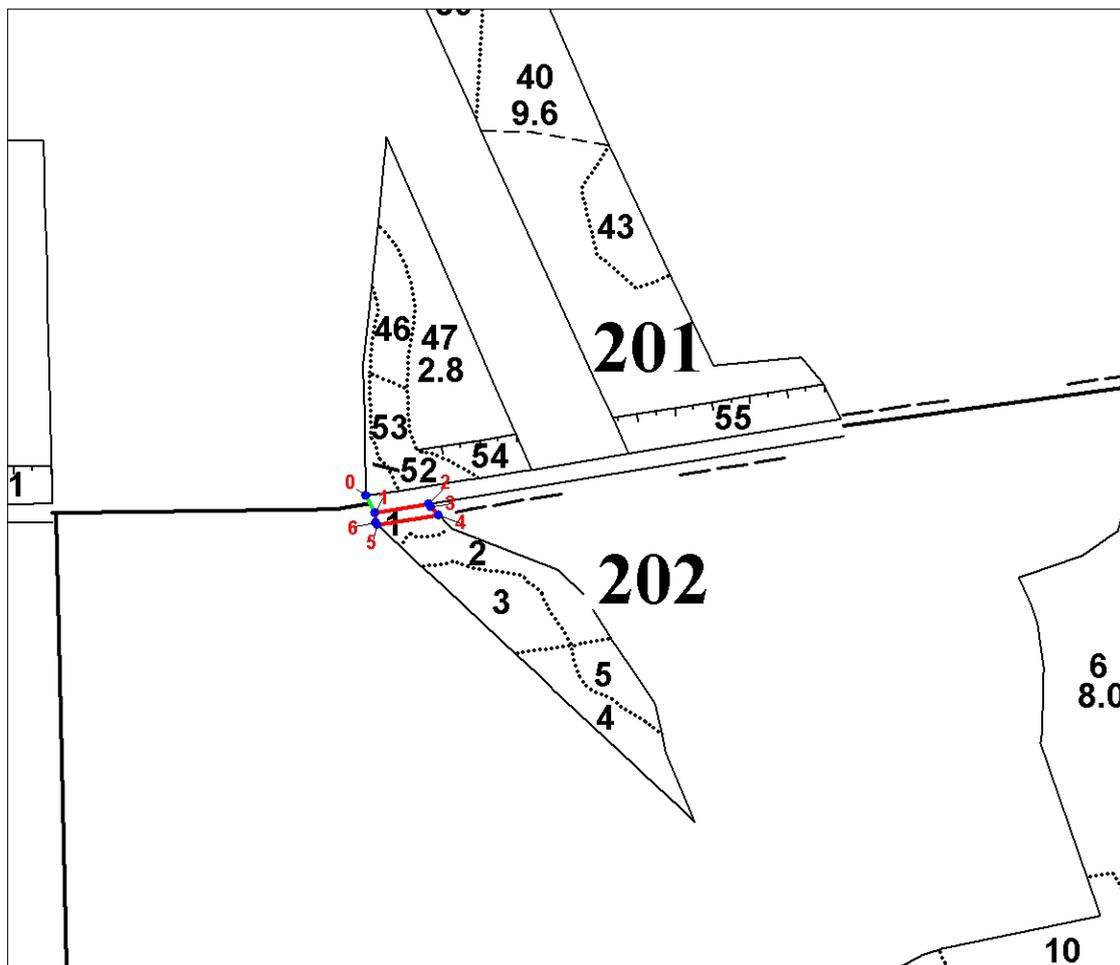

Условные обозначения:

- граница проектируемого лесного участка;

• 1 - поворотные точки;

- линия привязки проектируемого лесного участка

Взам. инв. №

Подпись и дата

Инв. № подл.

Изм.	Кол.ч.	Лист	№ док.	Подпись	Дата

960-01-6674-670

Лист

146

СХЕМА РАСПОЛОЖЕНИЯ ПРОЕКТИРУЕМОГО ЛЕСНОГО УЧАСТКА

Субъект Российской Федерации: Ленинградская область

Муниципальное образование: Тосненский район

Категория земель: Земли лесного фонда

Лесничество: Любанское

Участковое лесничество: Осничевское

Вид использования лесов: Строительство, реконструкция, эксплуатация линейных объектов

Цель предоставления лесного участка: Строительство и эксплуатация линейного объекта - дороги железной в рамках объекта «Создание высокоскоростной железнодорожной магистрали Санкт-Петербург – Москва».

Особые отметки: Отсутствуют.

Общая площадь лесного участка: 0,1290 га

Данные инструментальной съемки			Координаты (МСК 47 (2 зона))		
Номера характерных точек	Направления (румбы) линий	Длина линий, м	Номера характерных точек	X, м	Y, м
0 - квартальный столб					
0-1 (линия привязки)	ЮВ: 27° 16'	26.06	0	392256.45	2235083.31
1-2	СВ: 80° 56'	71.36	1	392233.29	2235095.25
2-3	ЮВ: 43° 27'	4.46	2	392244.53	2235165.72
3-4	ЮВ: 43° 24'	15.51	3	392241.29	2235168.79
4-5	ЮЗ: 80° 50'	82.15	4	392230.02	2235179.45
5-6	СЗ: 46° 42'	3.81	5	392216.94	2235098.35
6-1	СЗ: 1° 23'	13.74	6	392219.55	2235095.58

Инов. № подл.	Подпись и дата	Взам. инв. №

Изм.	Коп.уч.	Лист	№ док	Подпись	Дата

960-01-6674-670

Лист

147

1. Местоположение, границы и площадь проектируемого лесного участка

Субъект Российской Федерации	<u>Ленинградская область</u>
Муниципальное образование	<u>Госненский район</u>
Категория земель	<u>Земли лесного фонда</u>
Лесничество (лесопарк)	<u>Любанское</u>
Участковое лесничество, урочище (при наличии)	<u>Саблинское</u>
Целевое назначение лесов	<u>Защитные леса</u>
категория защитных лесов	<u>Леса, расположенные в водоохраных зонах</u>
Квартал	<u>79</u>
Лесотаксационный выдел/ <u>часть</u> <u>лесотаксационного выдела</u>	<u>13 (ч.), 14 (ч.), 47 (ч.)</u>
Целевое назначение лесов	<u>Защитные леса</u>
категория защитных лесов	<u>Леса, выполняющие функции защиты природных и иных объектов (леса, расположенные в защитных полосах лесов)</u>
Квартал	<u>79</u>
Лесотаксационный выдел/ <u>часть</u> <u>лесотаксационного выдела</u>	<u>12 (ч.)</u>
Целевое назначение лесов,	<u>Эксплуатационные леса</u>
категория защитных лесов	<u>-</u>
Квартал	<u>79</u>
Лесотаксационный выдел/ <u>часть</u> <u>лесотаксационного выдела</u>	<u>19 (ч.)</u>
Площадь проектируемого лесного участка, га	<u>0,8487 га</u>

Местоположение и границы лесного участка указаны на схеме расположения проектируемого лесного участка.

Инв. № подл. | Подпись и дата | Взам. инв. №

Изм.	Коп.уч.	Лист	№ док.	Подпись	Дата
------	---------	------	--------	---------	------

960-01-6674-670

Лист

148

2. Целевое назначение лесов

В соответствии с приказом Федерального агентства лесного хозяйства от 27.02.2023 № 163 «Об отнесении лесов к защитным лесам, эксплуатационным лесам и установлении их границ, о выделении особо защитных участков лесов и установлении их границ на территории Любанского лесничества Ленинградской области и о признании утратившими силу приказов Федерального агентства лесного хозяйства от 16.09.2016 № 374, от 30.05.2019 № 731» Саблинское участковое лесничество входит в состав Любанского лесничества.

На момент проектирования лесного участка, на территории Любанского лесничества распространяется действие лесохозяйственного регламента, утвержденного приказом комитета по природным ресурсам Ленинградской области от 26.11.2018 № 31 (с изменениями от 29.11.2023 № 21).

Леса на территории Ленинградской области в соответствии со статьей 8 Федерального закона от 04.12.2006 № 201-ФЗ «О введении в действие Лесного кодекса Российской Федерации» отнесены к защитным и эксплуатационным лесам, что отражено в Лесном плане Ленинградской области, утвержденном постановлением Губернатора Ленинградской области от 25.12.2018 № 75-пг (с изменениями от 20.01.2022 № 4-пг), и лесохозяйственном регламенте Любанского лесничества.

Согласно указанным документам лесного планирования квартал № 79 Саблинского участкового лесничества, в которых расположен проектируемый лесной участок, относится к эксплуатационным лесам и защитным лесам, категории защитных лесов – леса, выполняющие функции защиты природных и иных объектов (леса, расположенные в защитных полосах лесов); леса, расположенные в водоохранных зонах.

3. Количественные и качественные характеристики проектируемого лесного участка

Количественные и качественные характеристики проектируемого лесного участка составляются на основании данных государственного лесного реестра Любанского лесничества и необходимости натурного обследования.

Таблица 1. Распределение земель

Общая площадь, га	в том числе									
	лесные земли					нелесные земли				
	занятые лесными насаждениями - всего	в том числе покрытые лесными культурами	лесные питомники, плантации и	не занятые лесными насаждениями	итого	дороги	просеки	болота	другие	итого
1	2	3	4	5	6	7	8	9	10	11
0,8487	0,8453	-	-	-	0,8453	-	-	-	0,0034	0,0034

Инд. № подл. Подпись и дата. Взам. инв. №

Таблица 2. Характеристика насаждений проектируемого лесного участка

Участковое лесничество/урочище (при наличии)	Номер квартала	Номер выдела	Состав насаждения или характеристика лесного участка при отсутствии насаждений	Площадь (га)/запас древесины при наличии (куб. м)	в том числе по группам возраста древостоя (га/куб. м)			
					молодняки	средне-возрастные	приспевающие	спелые и перестойные
1	2	3	4	5	6	7	8	9
Защитные леса (леса, выполняющие функции защиты природных и иных объектов (леса, расположенные в защитных полосах лесов))								
Саблинское	79	12	5Ос3Б2Е+С	0,6386/ 155	-	-	-	0,6386/ 155
Итого:				0,6386/ 155	-	-	-	0,6386/ 155
Защитные леса (леса, расположенные в водоохраных зонах)								
Саблинское	79	13	9Ос1Е+Б+Е	0,1019/ 28	-	-	-	0,1019/ 28
	79	14	9Ос1Е+Б+Е	0,0966/ 26	-	-	-	0,0966/ 26
	79	47	Река, ширина 2 м	0,0034/ -	-	-	-	-
Итого:				0,2019/ 54	-	-	-	0,2019/ 54
Эксплуатационные леса								
Саблинское	79	19	6Е3Ос1Б+С+Е+Е	0,0082/ 2	-	-	0,0082/ 2	-
Итого:				0,0082/ 2	-	-	0,0082/ 2	-
Всего:				0,8487/ 211	-	-	0,0082/ 2	0,8405/ 209

Таблица 3. Средние таксационные показатели насаждений проектируемого лесного участка

Целевое назначение лесов	Хозяйство, преобладающая порода	Состав насаждений	Возраст	Бонитет	Полнота	Средний запас древесины (куб. м/га)		
						средне-возрастные	приспевающие	спелые и перестойные
1	2	3	4	5	6	7	8	9
Защитные	Мягколиственное, Осина	6Ос2Б2Е+С	67	1	0,6	-	-	249
Эксплуатационные	Хвойное, Ель	6Е3Ос1Б+С+Е+Е	75	1	0,6	-	244	-
Итого:	Мягколиственное, Осина	6Ос2Б2Е+С	67	1	0,6	-	244	249

Инва. № подл.	Подпись и дата	Взам. инв. №

Изм.	Коп.уч.	Лист	№ док.	Подпись	Дата	960-01-6674-670	Лист
							150

Таблица 4. Виды и объемы использования лесов на проектируемом лесном участке

Целевое назначение лесов	Хозяйство (хвойное, твердолиственное, мягколиственное)	Площадь (га)	Единица измерения	Объемы использования лесов (изъятия лесных ресурсов)
1	2	3	4	5
Вид использования лесов – строительство, реконструкция, эксплуатация линейных объектов				
Цель предоставления лесного участка: строительство и эксплуатация линейного объекта - дороги железной в рамках объекта: «Создание высокоскоростной железнодорожной магистрали Санкт-Петербург – Москва»				
Защитные леса	хвойное	-	кбм	-
	мягколиственное	0,8371	кбм	209
	нелесные	0,0034	кбм	-
Итого защитные:	-	0,8405	кбм	209
Эксплуатационные леса	хвойное	0,0082	кбм	2
	мягколиственное	-	кбм	-
	нелесные	-	кбм	-
Итого эксплуатационные :	-	0,0082	кбм	2
Всего:	-	0,8487	кбм	211

4. Виды использования лесов на проектируемом лесном участке

Лесохозяйственным регламентом Любанского лесничества в квартале № 79 Саблинского участкового лесничества и соответственно на проектируемом лесном участке установлены следующие виды разрешенного использования лесов: виды использования лесов в соответствии со статьей 25 Лесного кодекса РФ и допустимые в эксплуатационных лесах и защитных лесах, категории защитных лесов - леса, выполняющие функции защиты природных и иных объектов (леса, расположенные в защитных полосах лесов); леса, расположенные в водоохраных зонах.

5. Сведения об обременениях проектируемого лесного участка

По данным государственного лесного реестра квартал № 79 Саблинского участкового лесничества Любанского лесничества имеет обременения по договору аренды №23/3-2009-11 от 02.11.2009 г., регистрационный номер: 47-78-01/019/2009-485 от 22.12.2009 г., арендатор – ООО «Траст лес», вид использования лесов: заготовка древесины, сроком на 49 лет.

6. Сведения об ограничениях использования лесов

С учетом целевого назначения и правового режима лесов, установленного лесным законодательством Российской Федерации, лесохозяйственным регламентом Любанского лесничества предусмотрены следующие ограничения в использовании лесов: в соответствии со ст. 113, 114, 119 ЛК РФ.

Инва. № подл.	Подпись и дата	Взам. инв. №

Изм.	Коп.уч.	Лист	№ док	Подпись	Дата

960-01-6674-670

Лист

151

7. Сведения о наличии зданий, сооружений, объектов, связанных с созданием лесной инфраструктуры и объектов, не связанных с созданием лесной инфраструктуры на проектируемом лесном участке

Таблица 5

№ п/п	Участковое лесничество/ урочище (при наличии)	Номер квартала	Номер выдела	Площадь объекта (га)	Наименование объекта
1	2	3	4	5	6
-	-	-	-	-	-
Итого:				-	-

8. Сведения о наличии на проектируемом лесном участке особо защитных участков лесов, особо охраняемых природных территорий, зон с особыми условиями использования территорий

Согласно данным государственного лесного реестра на проектируемом лесном участке существуют особо защитные участки лесов (ОЗУ). Особо охраняемые природные территории (ООПТ), зоны с особыми условиями использования территорий отсутствуют.

Таблица 6

№ п/п	Участковое лесничество / урочище (при наличии)	Номер квартала	Номер выдела	Виды ОЗУ, наименование ООПТ, виды зон с особыми условиями использования территорий	Общая площадь (га)
1	2	3	4	5	6
1	Саблинское	79	12	Участки лесов вокруг сельских населенных пунктов и садовых товариществ	0,6386
2	Саблинское	79	13	Участки лесов вокруг сельских населенных пунктов и садовых товариществ	0,1019
3	Саблинское	79	14	Берегозащитные участки лесов, расположенные вдоль водных объектов	0,0966
4	Саблинское	79	19	Участки лесов вокруг сельских населенных пунктов и садовых товариществ	0,0082
Итого:					0,8453

9. Проектирование вида использования лесов лесного участка

Согласно лесохозяйственному регламенту Любанского лесничества квартал № 79 (части выделов 12, 13, 14, 19, 47) Саблинского участкового лесничества, в границах которого расположен проектируемый лесной участок, относится к зоне планируемого освоения лесов для строительства, реконструкции, эксплуатации линейных объектов.

Инва. № подл.	Взам. инв. №
Подпись и дата	

Изм.	Кол.ч.	Лист	№ док.	Подпись	Дата	960-01-6674-670	Лист
							152

СХЕМА РАСПОЛОЖЕНИЯ ПРОЕКТИРУЕМОГО ЛЕСНОГО УЧАСТКА

Лист 1

Субъект Российской Федерации: Ленинградская область

Муниципальное образование: Тосненский район

Категория земель: Земли лесного фонда

Лесничество: Любанское

Участковое лесничество: Саблинское


Вид использования лесов: Строительство, реконструкция, эксплуатация линейных объектов

Цель предоставления лесного участка: Строительство и эксплуатация линейного объекта - дороги железной в рамках объекта: «Создание высокоскоростной железнодорожной магистрали Санкт-Петербург – Москва».

Особые отметки: Отсутствуют.

Общая площадь лесного участка: 0,8487 га

Масштаб 1:10 000

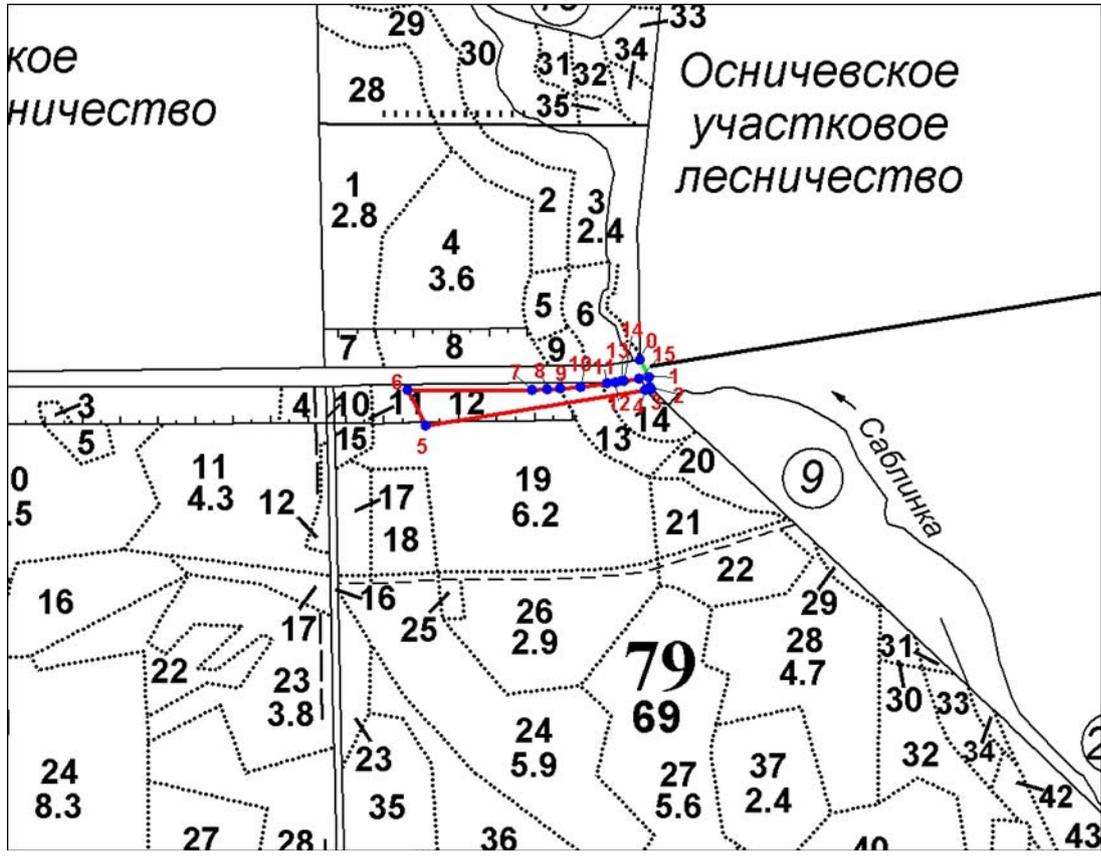

Условные обозначения:

- граница проектируемого лесного участка;
- 1 - поворотные точки;
- линия привязки проектируемого лесного участка

Инв. № подл.	Подпись и дата	Взам. инв. №

Изм.	Коп.уч.	Лист	№ док	Подпись	Дата	960-01-6674-670	Лист
							153

СХЕМА РАСПОЛОЖЕНИЯ ПРОЕКТИРУЕМОГО ЛЕСНОГО УЧАСТКАСубъект Российской Федерации: Ленинградская областьМуниципальное образование: Тосненский районКатегория земель: Земли лесного фондаЛесничество: ЛюбанскоеУчастковое лесничество: СаблинскоеВид использования лесов: Строительство, реконструкция, эксплуатация линейных объектовЦель предоставления лесного участка: Строительство и эксплуатация линейного объекта - дороги железной в рамках объекта «Создание высокоскоростной железнодорожной магистрали Санкт-Петербург – Москва».Особые отметки: Отсутствуют.Общая площадь лесного участка: 0,8487 га

Данные инструментальной съемки			Координаты (МСК 47 (2 зона))		
Номера характерных точек	Направления (румбы) линий	Длина линий, м	Номера характерных точек	X, м	Y, м
0 - квартальный столб					
0-1 (линия привязки)	ЮВ: 27° 29'	25.88	0	392256.45	2235083.31
1-2	ЮВ: 1° 20'	13.74	1	392233.29	2235095.26
2-3	ЮВ: 46° 42'	3.81	2	392219.55	2235095.58
3-4	ЮЗ: 80° 50'	8.60	3	392216.94	2235098.35
4-5	ЮЗ: 80° 50'	292.29	4	392215.57	2235089.86
5-6	СЗ: 26° 53'	52.84	5	392169.00	2234801.30
6-7	ЮВ: 89° 59'	163.67	6	392216.13	2234777.40
7-8	СВ: 87° 33'	19.68	7	392216.10	2234941.07
8-9	СВ: 87° 03'	17.53	8	392216.94	2234960.73
9-10	СВ: 84° 48'	26.46	9	392217.84	2234978.24
10-11	СВ: 82° 55'	36.18	10	392220.24	2235004.59
11-12	СВ: 81° 09'	11.12	11	392224.70	2235040.49
12-13	СВ: 81° 15'	7.89	12	392226.41	2235051.48
13-14	СВ: 80° 44'	2.80	13	392227.61	2235059.28
14-15	СВ: 81° 08'	20.30	14	392228.06	2235062.04
15-1	СВ: 80° 56'	13.33	15	392231.19	2235082.10

Взам. инв. №

Подпись и дата

Инв. № подл.

Изм.	Копуч.	Лист	№ док	Подпись	Дата
------	--------	------	-------	---------	------

960-01-6674-670

Лист

154

1. Местоположение, границы и площадь проектируемого лесного участка

Субъект Российской Федерации Ленинградская область

Муниципальное образование Тосненский район

Категория земель Земли лесного фонда

Лесничество (лесопарк) Любанское

Участковое лесничество, урочище (при наличии) Саблинское

Целевое назначение лесов Защитные леса
 категория защитных лесов Леса, выполняющие функции защиты природных и иных объектов (леса, расположенные в защитных полосах лесов)

Квартал 79
 Лесотаксационный выдел/часть лесотаксационного выдела 12 (ч.)

Целевое назначение лесов, категория защитных лесов Эксплуатационные леса

Квартал 79
 Лесотаксационный выдел/часть лесотаксационного выдела 19 (ч.), 24 (ч.), 26 (ч.), 27 (ч.), 39 (ч.), 46 (ч.)

Квартал 88
 Лесотаксационный выдел/часть лесотаксационного выдела 3 (ч.), 19 (ч.), 25 (ч.), 26 (ч.), 31 (ч.)

Квартал 95
 Лесотаксационный выдел/часть лесотаксационного выдела 13 (ч.), 31 (ч.)

Площадь проектируемого лесного участка, га 3,9867 га

Местоположение и границы лесного участка указаны на схеме расположения проектируемого лесного участка.

Инв. № подл.
Подпись и дата
Взам. инв. №

Изм.	Коп.уч.	Лист	№ док	Подпись	Дата	960-01-6674-670	Лист
							155

2. Целевое назначение лесов

В соответствии с приказом Федерального агентства лесного хозяйства от 27.02.2023 № 163 «Об отнесении лесов к защитным лесам, эксплуатационным лесам и установлении их границ, о выделении особо защитных участков лесов и установлении их границ на территории Любанского лесничества Ленинградской области и о признании утратившими силу приказов Федерального агентства лесного хозяйства от 16.09.2016 № 374, от 30.05.2019 № 731» Саблинское участковое лесничество входит в состав Любанского лесничества.

На момент проектирования лесного участка, на территории Любанского лесничества распространяется действие лесохозяйственного регламента, утвержденного приказом комитета по природным ресурсам Ленинградской области от 26.11.2018 № 31 (с изменениями от 29.11.2023 № 21).

Леса на территории Ленинградской области в соответствии со статьей 8 Федерального закона от 04.12.2006 № 201-ФЗ «О введении в действие Лесного кодекса Российской Федерации» отнесены к защитным и эксплуатационным лесам, что отражено в Лесном плане Ленинградской области, утвержденном постановлением Губернатора Ленинградской области от 25.12.2018 № 75-пг (с изменениями от 20.01.2022 № 4-пг), и лесохозяйственном регламенте Любанского лесничества.

Согласно указанным документам лесного планирования кварталы №№ 79, 88, 95 Саблинского участкового лесничества в которых расположен проектируемый лесной участок, относятся к эксплуатационным лесам и защитным лесам, категория защитных лесов – леса, выполняющие функции защиты природных и иных объектов (леса, расположенные в защитных полосах лесов).

3. Количественные и качественные характеристики проектируемого лесного участка

Количественные и качественные характеристики проектируемого лесного участка составляются на основании данных государственного лесного реестра Любанского лесничества и необходимости натурного обследования.

Таблица 1. Распределение земель

Общая площадь, га	в том числе									
	лесные земли					нелесные земли				
	занятые лесными насаждениями - всего	в том числе покрытые лесными культурами	лесные питомники, плантации и	не занятые лесными насаждениями	итого	дороги	просеки	болота	другие	итого
1	2	3	4	5	6	7	8	9	10	11
3,9867	3,9511	2,1117	-	-	3,9511	0,0092	0,0264	-	-	0,0356

Взам. инв. №

Подпись и дата

Инв. № подл.

Лист

960-01-6674-670

156

Изм. Кол.уч. Лист №док Подпись Дата

Таблица 2. Характеристика насаждений проектируемого лесного участка

Участковое лесничество/урочище (при наличии)	Номер квартала	Номер выдела	Состав насаждения или характеристика лесного участка при отсутствии насаждений	Площадь (га)/запас древесины при наличии (куб. м)	в том числе по группам возраста древостоя (га/куб. м)			
					молодняки	средне-возрастные	приспевающие	спелые и перестойные
1	2	3	4	5	6	7	8	9
Защитные леса (леса, выполняющие функции защиты природных и иных объектов (леса, расположенные в защитных полосах лесов))								
Саблинское	79	12	5Ос3Б2Е+С	0,0758/ 18	-	-	-	0,0758 / 18
Итого по защитным лесам:				0,0758/ 18	-	-	-	0,0758 / 18
Эксплуатационные леса								
Саблинское	79	19	6Е3Ос1Б+С+Е+Е	0,4075/ 114	-	0,4075/ 114	-	-
	79	24	л/к 5Е3Ос2Б	0,7533/ 105	0,7533/ 105	-	-	-
	79	26	6Е2Е1С1Ос	0,3832/ 100	-	0,3832/ 100	-	-
	79	27	5Б3Ос2Олс+Ивд+Е	0,1015/ 4	-	0,1015/ 4	-	-
	79	39	5Б3Ос2Олс+Ивд+Е	0,1273/ 5	-	0,1273/ 5	-	-
	79	46	Дорога, ширина 4 м	0,0388/ -	-	-	-	-
	88	3	л/к 5Е3Ос2Б+Олс	1,0846/ 87	1,0846/ 87	-	-	-
	88	19	л/к 5Е3Ос2Б+Олс+Е	0,2738/ 71	0,2738/ 71	-	-	-
	88	25	6Е3Б1Ос	0,0562/ 14	-	0,0562/ 14	-	-
	88	26	4Ос3Б3Е+Е	0,6079/ 176	-	-	0,6079/ 176	-
	88	31	Просека, ширина 4 м	0,0404/ -	-	-	-	-
	95	13	5Б5Ос+С+Е	0,0800/ 2	0,0800/ 2	-	-	-
	95	31	Просека, ширина 4 м	0,0416/ -	-	-	-	-
Итого по эксплуатационным лесам:				3,9109/ 678	2,1917/ 265	1,0757/ 237	0,6079/ 176	-
Всего:				3,9867/ 696	2,1917/ 265	1,0757/ 237	0,6079/ 176	0,0758 / 18

Таблица 3. Средние таксационные показатели насаждений проектируемого лесного участка

Целевое назначение лесов	Хозяйство, преобладающая порода	Состав насаждений	Возраст	Бонитет	Полнота	Средний запас древесины (куб. м/га)		
						средне-возрастные	приспевающие	спелые и перестойные
1	2	3	4	5	6	7	8	9
Защитные	Мягколиственные, Осина	5Ос3Б2Е+С	65	1	0,6	-	-	238

Взам. инв. №

Подпись и дата

Инв. № подл.

960-01-6674-670

Лист

157

Изм. Кол.ч. Лист №док Подпись Дата

Целевое назначение лесов	Хозяйство, преобладающая порода	Состав насаждений	Возраст	Бонитет	Полнота	Средний запас древесины (куб. м/га)		
						средне-возрастные	приспевающие	спелые и перестойные
1	2	3	4	5	6	7	8	9
Эксплуатационные	Хвойное, Ель	5Е3Ос2Б+Е+С	44	2	0,7	220	290	-
Всего	Хвойное, Ель	5Е3Ос2Б+Е+С	44	2	0,7	220	290	238

Таблица 4. Виды и объемы использования лесов на проектируемом лесном участке

Целевое назначение лесов	Хозяйство (хвойное, твердолиственное, мягколиственное)	Площадь (га)	Единица измерения	Объемы использования лесов (изъятия лесных ресурсов)
1	2	3	4	5
Вид использования лесов – строительство, реконструкция, эксплуатация линейных объектов				
Цель предоставления лесного участка: строительство и эксплуатация линейного объекта - дороги железной в рамках объекта: «Создание высокоскоростной железнодорожной магистрали Санкт-Петербург – Москва»				
Защитные леса	хвойное	-	кбм	-
	мягколиственное	0,0758	кбм	18
	нелесные	-	кбм	-
Итого защитных лесов:	-	0,0758	кбм	18
Эксплуатационные леса	хвойное	2.9586	кбм	491
	мягколиственное	0.9167	кбм	187
	нелесные	0.0356	кбм	-
Итого эксплуатационных лесов:	-	3,9109	кбм	678
Всего:	--	3,9867	кбм	696,0

4. Виды использования лесов на проектируемом лесном участке

Лесохозяйственным регламентом Любанского лесничества в кварталах № 79, 88, 95 Саблинского участкового лесничества и соответственно на проектируемом лесном участке установлены следующие виды разрешенного использования лесов: виды использования лесов в соответствии со статьей 25 Лесного кодекса РФ и допустимые в эксплуатационных лесах и в защитных лесах, категория защитных лесов - леса, выполняющие функции защиты природных и иных объектов (леса, расположенные в защитных полосах лесов).

5. Сведения об обременениях проектируемого лесного участка

По данным государственного лесного реестра кварталы №№ 79, 88, 95 Саблинского участкового лесничества Любанского лесничества имеют обременения по договору аренды №23/3-2009-11 от 02.11.2009 г., регистрационный номер: 47-78-01/019/2009-485 от 22.12.2009 г., арендатор – ООО «Траст лес», вид использования лесов: заготовка древесины, сроком на 49 лет.

Инва. № подл.	Подпись и дата	Взам. инв. №

Изм.	Коп.уч.	Лист	№ док.	Подпись	Дата	960-01-6674-670	Лист
							158

6. Сведения об ограничениях использования лесов

С учетом целевого назначения и правового режима лесов, установленного лесным законодательством Российской Федерации, лесохозяйственным регламентом Любанского лесничества предусмотрены следующие ограничения в использовании лесов: в соответствии со ст. 114, 119 ЛК РФ.

7. Сведения о наличии зданий, сооружений, объектов, связанных с созданием лесной инфраструктуры и объектов, не связанных с созданием лесной инфраструктуры на проектируемом лесном участке

Таблица 5

№ п/п	Участковое лесничество/ урочище (при наличии)	Номер квартала	Номер выдела	Площадь объекта (га)	Наименование объекта
1	2	3	4	5	6
1	Саблинское	79	46	0,0092	Лесная дорога, ширина 4 м
2	Саблинское	88	31	0,0128	Квартальная просека, ширина 4 м
3	Саблинское	95	31	0,0136	Квартальная просека, ширина 4 м
Итого:				0,0356	-

8. Сведения о наличии на проектируемом лесном участке особо защитных участков лесов, особо охраняемых природных территорий, зон с особыми условиями использования территорий

Согласно данным государственного лесного реестра на проектируемом лесном участке существуют особо защитные участки лесов (ОЗУ). Особо охраняемые природные территории (ООПТ), зоны с особыми условиями использования территорий отсутствуют.

Таблица 6

№ п/п	Участковое лесничество / урочище (при наличии)	Номер квартала	Номер выдела	Виды ОЗУ, наименование ООПТ, виды зон с особыми условиями использования территорий	Общая площадь (га)
1	2	3	4	5	6
1	Саблинское	79	12	Участки лесов вокруг сельских населенных пунктов и садовых товариществ	0,0758
2	Саблинское	79	19	Участки лесов вокруг сельских населенных пунктов и садовых товариществ	0,4075
3	Саблинское	79	24	Участки лесов вокруг сельских населенных пунктов и садовых товариществ	0,7533
4	Саблинское	79	26	Участки лесов вокруг сельских населенных пунктов и садовых товариществ	0,3832
Итого:					1,6198

9. Проектирование вида использования лесов лесного участка

Согласно лесохозяйственному регламенту Любанского лесничества квартал № 79 (части выделов 12, 19, 24, 26, 27, 39, 46), квартал № 88 (части выделов 3, 19, 25, 26, 31), квартал № 95 (части выделов 13, 31) Саблинского участкового лесничества, в границах которых расположен проектируемый лесной участок, относится к зоне планируемого освоения лесов для строительства, реконструкции, эксплуатации линейных объектов.

Взам. инв. №

Подпись и дата

Инв. № подл.

Изм.	Кол.уч.	Лист	№ док.	Подпись	Дата
------	---------	------	--------	---------	------

960-01-6674-670

Лист

159

СХЕМА РАСПОЛОЖЕНИЯ ПРОЕКТИРУЕМОГО ЛЕСНОГО УЧАСТКА

Лист 1

Субъект Российской Федерации: Ленинградская область

Муниципальное образование: Тосненский район

Категория земель: Земли лесного фонда

Лесничество: Любанское

Участковое лесничество: Саблинское


Вид использования лесов: Строительство, реконструкция, эксплуатация линейных объектов

Цель предоставления лесного участка: Строительство и эксплуатация линейного объекта - дороги железной в рамках объекта: «Создание высокоскоростной железнодорожной магистрали Санкт-Петербург – Москва».

Особые отметки: Отсутствуют.

Общая площадь лесного участка: 3,9867 га

Масштаб 1:10 000

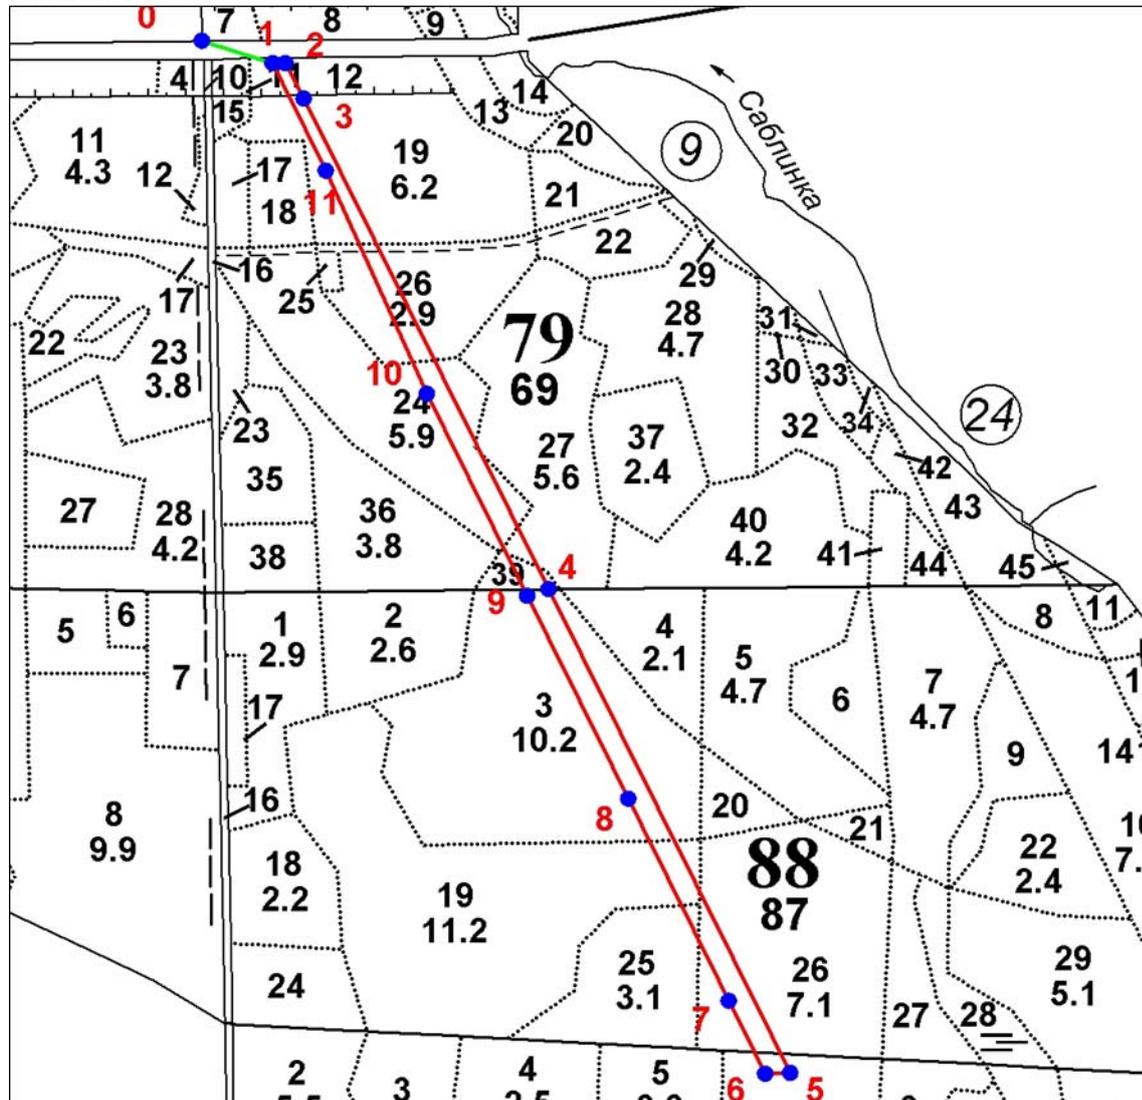

Условные обозначения:

- граница проектируемого лесного участка;
- 1 - поворотные точки;
- линия привязки проектируемого лесного участка

Взам. инв. №	
Подпись и дата	
Инв. № подл.	

Изм.	Коп.уч.	Лист	№ док	Подпись	Дата
------	---------	------	-------	---------	------

960-01-6674-670

Лист

160

СХЕМА РАСПОЛОЖЕНИЯ ПРОЕКТИРУЕМОГО ЛЕСНОГО УЧАСТКА

Лист 2

Субъект Российской Федерации: Ленинградская область

Муниципальное образование: Тосненский район

Категория земель: Земли лесного фонда

Лесничество: Любанское

Участковое лесничество: Саблинское

Вид использования лесов: Строительство, реконструкция, эксплуатация линейных объектов

Цель предоставления лесного участка: Строительство и эксплуатация линейного объекта - дороги железной в рамках объекта «Создание высокоскоростной железнодорожной магистрали Санкт-Петербург – Москва».

Особые отметки: Отсутствуют.

Общая площадь лесного участка: 3,9867 га

Данные инструментальной съемки			Координаты (МСК 47 (2 зона))		
Номера характерных точек	Направления (румбы) линий	Длина линий, м	Номера характерных точек	X, м	Y, м
0 - кварталный столб					
0-1 (линия привязки)	ЮВ: 72° 27'	97.50	0	392245.53	2234666.94
1-2	СВ: 90° 00'	17.50	1	392216.13	2234759.90
2-3	ЮВ: 26° 53'	52.84	2	392216.13	2234777.40
3-4	ЮВ: 26° 15'	728.41	3	392169.00	2234801.30
4-5	ЮВ: 26° 15'	718.22	4	391515.71	2235123.46
5-6	ЮЗ: 88° 34'	33.02	5	390871.56	2235441.12
6-7	СЗ: 26° 12'	108.69	6	390870.73	2235408.11
7-8	СЗ: 26° 12'	299.99	7	390968.26	2235360.13
8-9	СЗ: 26° 12'	300.00	8	391237.44	2235227.70
9-10	СЗ: 26° 12'	299.98	9	391506.63	2235095.28
10-11	СЗ: 24° 02'	325.10	10	391775.80	2234962.86
11-1	СЗ: 26° 12'	159.83	11	392072.71	2234830.45

Взам. инв. №

Подпись и дата

Инв. № подл.

960-01-6674-670

Лист

161

Изм. Колуч. Лист №док Подпись Дата

1. Местоположение, границы и площадь проектируемого лесного участка

Субъект Российской Федерации Ленинградская область
 Муниципальное образование Тосненский район
 Категория земель Земли лесного фонда
 Лесничество (лесопарк) Любанское

Участковое лесничество, урочище
 (при наличии) Саблинское

Целевое назначение лесов
 категория защитных лесов Защитные леса
Леса, выполняющие функции защиты природных и иных
объектов (леса, расположенные в защитных полосах лесов)

Квартал 79
 Лесотаксационный выдел/часть
лесотаксационного выдела 10 (ч.), 11 (ч.), 12 (ч.)

Квартал 86
 Лесотаксационный выдел/часть
лесотаксационного выдела 2 (ч.), 4 (ч.)

Целевое назначение лесов,
 категория защитных лесов Эксплуатационные леса
-

Квартал 79
 Лесотаксационный выдел/часть
лесотаксационного выдела 15 (ч.), 16 (ч.), 17 (ч.), 18 (ч.), 19 (ч.), 24 (ч.), 25, 26 (ч.),
36 (ч.), 39 (ч.), 46 (ч.), 49 (ч.)

Квартал 88
 Лесотаксационный выдел/часть
лесотаксационного выдела 2 (ч.), 3 (ч.), 19 (ч.), 25 (ч.), 26 (ч.), 31 (ч.)

Квартал 95
 Лесотаксационный выдел/часть
лесотаксационного выдела 5 (ч.), 13 (ч.), 31 (ч.)

Площадь проектируемого лесного
 участка, га 13,6230 га

Местоположение и границы лесного участка указаны на схеме расположения проектируемого лесного участка.

Инд. № подл. Подпись и дата Взам. инв. №

Изм.	Коп.уч.	Лист	№ док	Подпись	Дата	960-01-6674-670	Лист
							162

2. Целевое назначение лесов

В соответствии с приказом Федерального агентства лесного хозяйства от 27.02.2023 № 163 «Об отнесении лесов к защитным лесам, эксплуатационным лесам и установлении их границ, о выделении особо защитных участков лесов и установлении их границ на территории Любанского лесничества Ленинградской области и о признании утратившими силу приказов Федерального агентства лесного хозяйства от 16.09.2016 № 374, от 30.05.2019 № 731» Саблинское участковое лесничество входит в состав Любанского лесничества.

На момент проектирования лесного участка, на территории Любанского лесничества распространяется действие лесохозяйственного регламента, утвержденного приказом комитета по природным ресурсам Ленинградской области от 26.11.2018 № 31 (с изменениями от 29.11.2023 № 21).

Леса на территории Ленинградской области в соответствии со статьей 8 Федерального закона от 04.12.2006 № 201-ФЗ «О введении в действие Лесного кодекса Российской Федерации» отнесены к защитным и эксплуатационным лесам, что отражено в Лесном плане Ленинградской области, утвержденном постановлением Губернатора Ленинградской области от 25.12.2018 № 75-пг (с изменениями от 20.01.2022 № 4-пг), и лесохозяйственном регламенте Любанского лесничества.

Согласно указанным документам лесного планирования кварталы № 79, 86, 88, 95 Саблинского участкового лесничества в которых расположен проектируемый лесной участок, относятся к эксплуатационным лесам и защитным лесам, категория защитных лесов – леса, выполняющие функции защиты природных и иных объектов (леса, расположенные в защитных полосах лесов).

3. Количественные и качественные характеристики проектируемого лесного участка

Количественные и качественные характеристики проектируемого лесного участка составляются на основании данных государственного лесного реестра Любанского лесничества и необходимости натурного обследования.

Таблица 1. Распределение земель

Общая площадь, га	в том числе									
	лесные земли					нелесные земли				
	занятые лесными насаждениями - всего	в том числе покрытые лесными культурами	лесные питомники, плантации и	не занятые лесными насаждениями	итого	дороги	просеки	болота	другие	итого
1	2	3	4	5	6	7	8	9	10	11
13,6230	12,8743	7,5730	-	-	12,8743	0,0726	0,0980	-	0,5781	0,7487

Изм. № подл.	Изм. инв. №
Подпись и дата	

Изм.	Коп.уч.	Лист	№ док.	Подпись	Дата	960-01-6674-670	Лист
							163

Таблица 2. Характеристика насаждений проектируемого лесного участка

Участковое лесничество/урочище (при наличии)	Номер квартала	Номер выдела	Состав насаждения или характеристика лесного участка при отсутствии насаждений	Площадь (га)/запас древесины при наличии (куб. м)	в том числе по группам возраста древостоя (га/куб. м)			
					молодняки	средне-возрастные	приспевающие	спелые и перестойные
1	2	3	4	5	6	7	8	9
Защитные леса (леса, выполняющие функции защиты природных и иных объектов (леса, расположенные в защитных полосах лесов))								
Саблинское	79	10	Дорога, ширина 5 м	0,0270/ -	-	-	-	-
	79	11	Склад лесной	0,2160/ -	-	-	-	-
	79	12	5Ос3Б2Е+С	0,1731/ 42	-	-	-	0,173 1/ 42
	86	2	7Ос2Б1Олс+Е+С+Е+Олч	0,0347/ 8	-	-	-	0,034 7/ 8
	86	4	Склад лесной	0,0701/ -	-	-	-	-
Итого:				0,5209/ 50	-	-	-	0,2078/ 50
Эксплуатационные леса								
Саблинское	79	15	Склад лесной	0,1920/ -	-	-	-	-
	79	16	Дорога, ширина 10 м	0,0068/ -	-	-	-	-
	79	17	4Ос3Б1Олс2Е+Е	0,0558/ 4	-	-	0,0558/ 4	-
	79	18	8Е2Ос+Б+Е	0,9139/ 311	-	-	0,9139/ 311	-
	79	19	6Е3Ос1Б+С+Е+Е	0,9678/ 271	-	-	0,9678/ 271	-
	79	24	л/к 5Е3Ос2Б	2,5253/ 354	2,5253/ 354	-	-	-
	79	25	Склад лесной	0,1000/ -	-	-	-	-
	79	26	6Е2Е1С1Ос	0,7774/ 202	-	-	0,7774/ 202	-
	79	36	л/к 5Е3Ос2Б	0,8069/ 178	0,8069/ 178	-	-	-
	79	39	5Б3Ос2Олс+Ивд+Е	0,1886/ 8	-	0,1886/ 8	-	-
	79	46	Дорога, ширина 4 м	0,0388/ -	-	-	-	-
	79	49	Просека, ширина 4 м	0,0160/ -	-	-	-	-
Саблинское	88	2	л/к 5Е3Ос2Б	0,0727/ 17	-	-	0,0727/ 17	-
	88	3	л/к 5Е3Ос2Б+Олс	3,2844/ 263	3,2844/ 263	-	-	-
	88	19	л/к 5Е3Ос2Б+Олс+Е	0,8837/ 230	0,8837/ 230	-	-	-
	88	25	6Е3Б1Ос	1,3509/ 338	-	-	1,3509/ 338	-
	88	26	4Ос3Б3Е+Е	0,5454/ 158	-	-	-	0,545 4/ 158

Взам. инв. №

Подпись и дата

Инв. № подл.

960-01-6674-670

Лист

164

Изм. Колуч. Лист № док. Подпись Дата

Участковое лесничество/урочище (при наличии)	Номер квартала	Номер выдела	Состав насаждения или характеристика лесного участка при отсутствии насаждений	Площадь (га)/запас древесины при наличии (куб. м)	в том числе по группам возраста дровостоя (га/куб. м)			
					молодняки	средне-возрастные	приспевающие	спелые и перестойные
1	2	3	4	5	6	7	8	9
	88	31	Просека, ширина 4 м	0,0404/-	-	-	-	-
	95	5	8Ос1Б1Е+Е	0,1586/49	-	-	-	0,1586/49
	95	13	5Б5Ос+С+Е	0,1351/3	0,1351/3	-	-	-
	95	31	Просека, ширина 4 м	0,0416/-	-	-	-	-
Итого:				13,1021 / 2386	7,6354/1028	0,1886/8	4,1385/1143	0,7040/207
Всего:				13,6230 / 2436	7,6354/1028	0,1886/8	4,1385/1143	0,9118/257

Таблица 3. Средние таксационные показатели насаждений проектируемого лесного участка

Целевое назначение лесов	Хозяйство, преобладающая порода	Состав насаждений	Возраст	Бонитет	Полнота	Средний запас древесины (куб. м/га)		
						средне-возрастные	приспевающие	спелые и перестойные
1	2	3	4	5	6	7	8	9
Защитные	Мягколиственное, Осина	5Ос3Б2Е+Олс	68	1	0,6	-	-	241
Эксплуатационные	Хвойное, Ель	5Е3Ос2Б+Е+С+Олс	47	1	0,6	42	276	294
Всего:	Хвойное, Ель	5Е3Ос2Б+Е+С+Олс	48	1	0,6	42	276	282

Таблица 4. Виды и объемы использования лесов на проектируемом лесном участке

Целевое назначение лесов	Хозяйство (хвойное, твердолиственное, мягколиственное)	Площадь (га)	Единица измерения	Объемы использования лесов (изъятия лесных ресурсов)
1	2	3	4	5
Вид использования лесов – строительство, реконструкция, эксплуатация линейных объектов				
Цель предоставления лесного участка: строительство и эксплуатация линейного объекта - дороги железной в рамках объекта: «Создание высокоскоростной железнодорожной магистрали Санкт-Петербург – Москва»				
Защитные леса	хвойное	-	кбм	-
	мягколиственное	0,2078	кбм	50
	нелесные	0,3131	кбм	-
Итого защитных лесов:		0,5209	кбм	50
Эксплуатационные леса	хвойное	11,5830	кбм	2164
	мягколиственное	1,0835	кбм	222
	нелесные	0,4356	кбм	-
Итого эксплуатационных лесов:		13,1021	кбм	2386
Всего:		13,6230	кбм	2436

Инд. № подл. Подпись и дата. Взам. инв. №

4. Виды использования лесов на проектируемом лесном участке

Лесохозяйственным регламентом Любанского лесничества в кварталах № 79, 86, 88, 95 Саблинского участкового лесничества и соответственно на проектируемом лесном участке установлены следующие виды разрешенного использования лесов: виды использования лесов в соответствии со статьей 25 Лесного кодекса РФ и допустимые в эксплуатационных лесах и в защитных лесах, категория защитных лесов - леса, выполняющие функции защиты природных и иных объектов (леса, расположенные в защитных полосах лесов).

5. Сведения об обременениях проектируемого лесного участка

По данным государственного лесного реестра кварталы № 79, 86, 88, 95 Саблинского участкового лесничества Любанского лесничества имеют обременения по договору аренды №23/3-2009-11 от 02.11.2009 г., регистрационный номер: 47-78-01/019/2009-485 от 22.12.2009 г., арендатор – ООО «Траст лес», вид использования лесов: заготовка древесины, сроком на 49 лет.

6. Сведения об ограничениях использования лесов

С учетом целевого назначения и правового режима лесов, установленного лесным законодательством Российской Федерации, лесохозяйственным регламентом Любанского лесничества предусмотрены следующие ограничения в использовании лесов: в соответствии со ст. 114, 119 ЛК РФ.

7. Сведения о наличии зданий, сооружений, объектов, связанных с созданием лесной инфраструктуры и объектов, не связанных с созданием лесной инфраструктуры на проектируемом лесном участке

Таблица 5

№ п/п	Участковое лесничество/ урочище (при наличии)	Номер квартала	Номер выдела	Площадь объекта (га)	Наименование объекта
1	2	3	4	5	6
1	Саблинское	79	10	0,0270	Лесная дорога, ширина 5 м
2	Саблинское	79	11	0,2160	Лесной склад
3	Саблинское	79	15	0,1920	Лесной склад
4	Саблинское	79	16	0,0068	Лесная дорога, ширина 10 м
5	Саблинское	79	25	0,1000	Лесной склад
6	Саблинское	79	46	0,0388	Лесная дорога, ширина 4 м
7	Саблинское	79	49	0,0160	Квартальная просека, ширина 4 м
8	Саблинское	86	4	0,0701	Лесной склад
9	Саблинское	88	31	0,0404	Квартальная просека, ширина 4 м
10	Саблинское	95	31	0,0416	Квартальная просека, ширина 4 м
Итого:				0,7487	-

8. Сведения о наличии на проектируемом лесном участке особо защитных участков лесов, особо охраняемых природных территорий, зон с особыми условиями использования территорий

Согласно данным государственного лесного реестра на проектируемом лесном участке существуют особо защитные участки лесов (ОЗУ). Особо охраняемые природные территории (ООПТ), зоны с особыми условиями использования территорий отсутствуют.

Взам. инв. №

Подпись и дата

Инв. № подл.

Изм.	Кол.ч.	Лист	№ док	Подпись	Дата
------	--------	------	-------	---------	------

960-01-6674-670

Лист

166

9. Проектирование вида использования лесов лесного участка

Согласно лесохозяйственному регламенту Любанского лесничества квартал № 79 (выдел 25, части выделов 10, 11, 12, 15, 16, 17, 18, 19, 24, 26, 36, 39, 46, 49), квартал № 86 (части выделов 2, 4), квартал № 88 (части выделов 2, 3, 19, 25, 26, 31), квартал № 95 (части выделов 5, 13, 31) Саблинского участкового лесничества, в границах которых расположен проектируемый лесной участок, относится к зоне планируемого освоения лесов для строительства, реконструкции, эксплуатации линейных объектов.

Инва. № подл.	Подпись и дата	Взам. инв. №

Изм.	Коп.уч.	Лист	№ док	Подпись	Дата	960-01-6674-670

СХЕМА РАСПОЛОЖЕНИЯ ПРОЕКТИРУЕМОГО ЛЕСНОГО УЧАСТКА

Субъект Российской Федерации: Ленинградская область

Муниципальное образование: Тосненский район

Категория земель: Земли лесного фонда

Лесничество: Любанское

Участковое лесничество: Саблинское


Вид использования лесов: Строительство, реконструкция, эксплуатация линейных объектов

Цель предоставления лесного участка: Строительство и эксплуатация линейного объекта - дороги железной в рамках объекта: «Создание высокоскоростной железнодорожной магистрали Санкт-Петербург – Москва».

Особые отметки: Отсутствуют.

Общая площадь лесного участка: 13.6230 га

Масштаб 1

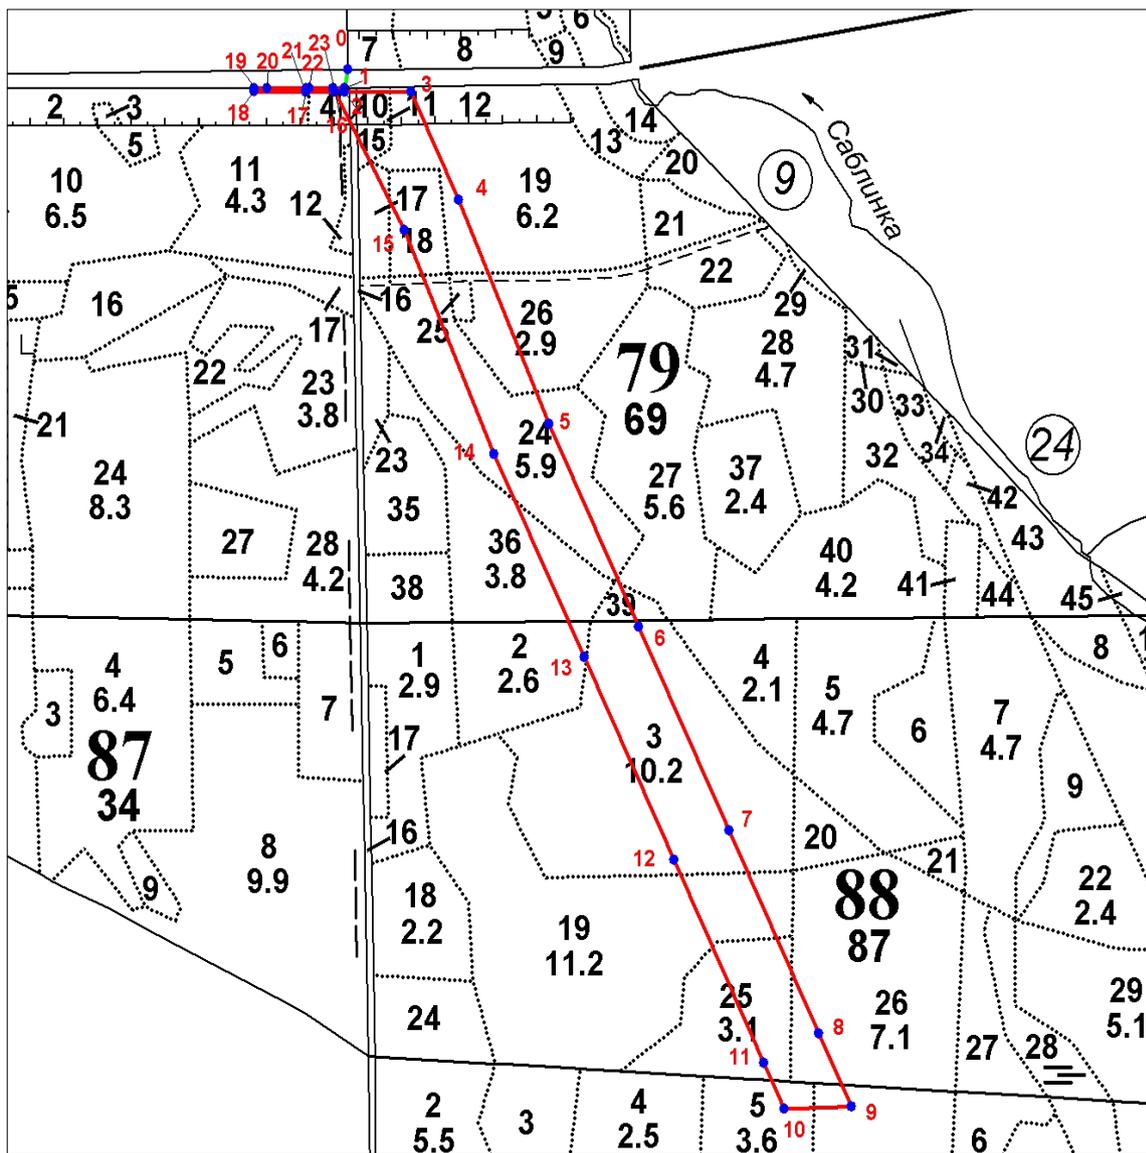

Условные обозначения:

- граница проектируемого лесного участка;

• 1 - поворотные точки;

- линия привязки проектируемого лесного участка

Взам. инв. №	
Подпись и дата	
Инв. № подл.	

Изм.	Коп.уч.	Лист	№ док	Подпись	Дата

960-01-6674-670

СХЕМА РАСПОЛОЖЕНИЯ ПРОЕКТИРУЕМОГО ЛЕСНОГО УЧАСТКА

Лист 2

Субъект Российской Федерации: Ленинградская областьМуниципальное образование: Тосненский районКатегория земель: Земли лесного фондаЛесничество: ЛюбанскоеУчастковое лесничество: СаблинскоеВид использования лесов: Строительство, реконструкция, эксплуатация линейных объектовЦель предоставления лесного участка: Строительство и эксплуатация линейного объекта - дороги железной в рамках объекта «Создание высокоскоростной железнодорожной магистрали Санкт-Петербург – Москва».Особые отметки: Отсутствуют.Общая площадь лесного участка: 13,6230 га

Данные инструментальной съемки			Координаты (МСК 47 (2 зона))		
Номера характерных точек	Направления (румбы) линий	Длина линий, м	Номера характерных точек	X, м	Y, м
0 - кварталный столб					
0-1 (линия привязки)	ЮЗ: 11° 30'	25.19	0	392245.53	2234666.94
1-2	ЮВ: 1° 13'	5.16	1	392220.85	2234661.92
2-3	СВ: 89° 45'	97.87	2	392215.69	2234662.03
3-4	ЮВ: 26° 12'	159.83	3	392216.13	2234759.90
4-5	ЮВ: 24° 02'	325.10	4	392072.71	2234830.45
5-6	ЮВ: 26° 12'	299.98	5	391775.80	2234962.86
6-7	ЮВ: 26° 12'	300.00	6	391506.63	2235095.28
7-8	ЮВ: 26° 12'	299.99	7	391237.44	2235227.70
8-9	ЮВ: 26° 12'	108.69	8	390968.26	2235360.13
9-10	ЮЗ: 88° 34'	99.11	9	390870.73	2235408.11
10-11	СЗ: 26° 12'	67.19	10	390868.24	2235309.03
11-12	СЗ: 26° 12'	299.99	11	390928.53	2235279.37
12-13	СЗ: 26° 12'	300.00	12	391197.71	2235146.94
13-14	СЗ: 26° 12'	299.98	13	391466.90	2235014.52
14-15	СЗ: 24° 03'	325.10	14	391736.07	2234882.10
15-16	СЗ: 29° 11'	209.20	15	392032.98	2234749.69
16-17	СЗ: 89° 15'	43.00	16	392215.63	2234647.70
17-18	СЗ: 89° 15'	75.84	17	392216.19	2234604.70
18-19	СВ: 4° 40'	3.81	18	392217.18	2234528.87
19-20	ЮВ: 89° 56'	18.33	19	392220.98	2234529.18
20-21	ЮВ: 89° 56'	58.44	20	392220.96	2234547.51
21-22	СВ: 90° 00'	4.05	21	392220.90	2234605.95
22-23	ЮВ: 89° 57'	35.46	22	392220.90	2234610.00
23-1	ЮВ: 89° 56'	16.46	23	392220.87	2234645.46

Взам. инв. №

Подпись и дата

Инв. № подл.

Изм.	Колуч.	Лист	№ док	Подпись	Дата
------	--------	------	-------	---------	------

960-01-6674-670

Лист

169

1. Местоположение, границы и площадь проектируемого лесного участка

Субъект Российской Федерации Ленинградская область
 Муниципальное образование Тосненский район
 Категория земель Земли лесного фонда
 Лесничество (лесопарк) Любанское

Участковое лесничество, урочище (при наличии) Саблинское

Целевое назначение лесов категория защитных лесов Защитные леса
Леса, выполняющие функции защиты природных и иных объектов (леса, расположенные в защитных полосах лесов)

Квартал 79
 Лесотаксационный выдел/часть лесотаксационного выдела 10 (ч.)

Квартал 86
 Лесотаксационный выдел/часть лесотаксационного выдела 2 (ч.), 4 (ч.)

Целевое назначение лесов, категория защитных лесов Эксплуатационные леса
-

Квартал 79
 Лесотаксационный выдел/часть лесотаксационного выдела 15 (ч.), 16 (ч.), 17 (ч.), 18 (ч.), 24 (ч.), 36 (ч.), 46 (ч.), 49 (ч.)

Квартал 86
 Лесотаксационный выдел/часть лесотаксационного выдела 11 (ч.), 12 (ч.)

Квартал 88
 Лесотаксационный выдел/часть лесотаксационного выдела 2 (ч.), 3 (ч.), 19 (ч.), 25 (ч.), 31 (ч.),

Квартал 95
 Лесотаксационный выдел/часть лесотаксационного выдела 5 (ч.), 31 (ч.)

Площадь проектируемого лесного участка, га 4,7638 га

Местоположение и границы лесного участка указаны на схеме расположения проектируемого лесного участка.

Инв. № подл.	Взам. инв. №
	Подпись и дата

Изм.	Коп.уч.	Лист	№ док	Подпись	Дата	960-01-6674-670	Лист
							170

2. Целевое назначение лесов

В соответствии с приказом Федерального агентства лесного хозяйства от 27.02.2023 № 163 «Об отнесении лесов к защитным лесам, эксплуатационным лесам и установлении их границ, о выделении особо защитных участков лесов и установлении их границ на территории Любанского лесничества Ленинградской области и о признании утратившими силу приказов Федерального агентства лесного хозяйства от 16.09.2016 № 374, от 30.05.2019 № 731» Саблинское участковое лесничество входит в состав Любанского лесничества.

На момент проектирования лесного участка, на территории Любанского лесничества распространяется действие лесохозяйственного регламента, утвержденного приказом комитета по природным ресурсам Ленинградской области от 26.11.2018 № 31 (с изменениями от 29.11.2023 № 21).

Леса на территории Ленинградской области в соответствии со статьей 8 Федерального закона от 04.12.2006 № 201-ФЗ «О введении в действие Лесного кодекса Российской Федерации» отнесены к защитным и эксплуатационным лесам, что отражено в Лесном плане Ленинградской области, утвержденном постановлением Губернатора Ленинградской области от 25.12.2018 № 75-пг (с изменениями от 20.01.2022 № 4-пг), и лесохозяйственном регламенте Любанского лесничества.

Согласно указанным документам лесного планирования кварталы №№ 79, 86, 88, 95 Саблинского участкового лесничества, в котором расположен проектируемый лесной участок, относится к эксплуатационным лесам и защитным лесам, категория защитных лесов - леса, выполняющие функции защиты природных и иных объектов (леса, расположенные в защитных полосах лесов).

3. Количественные и качественные характеристики проектируемого лесного участка

Количественные и качественные характеристики проектируемого лесного участка составляются на основании данных государственного лесного реестра Любанского лесничества и необходимости натурного обследования.

Таблица 1. Распределение земель

Общая площадь, га	в том числе									
	лесные земли					нелесные земли				
	занятые лесными насаждениями - всего	в том числе покрытые лесными культурами	лесные питомники, плантации и	не занятые лесными насаждениями	итого	дороги	просеки	болота	другие	итого
1	2	3	4	5	6	7	8	9	10	11
4,7638	3,7203	2,4144	-	0,5801	4,3004	0,1085	0,0956	-	0,2593	0,4634

Взам. инв. №
Подпись и дата
Инв. № подл.

Таблица 2. Характеристика насаждений проектируемого лесного участка

Участковое лесничество/ урочище (при наличии)	Номер квартала	Номер выдела	Состав насаждения или характеристика лесного участка при отсутствии насаждений	Площадь (га)/запас древесины при наличии (куб. м)	в том числе по группам возраста древостоя (га/куб. м)			
					молодняки	средне-возрастные	приспевающие	спелые и перестойные
1	2	3	4	5	6	7	8	9
Защитные леса (леса, выполняющие функции защиты природных и иных объектов (леса, расположенные в защитных полосах лесов))								
Саблинское	79	10	Дорога, ширина 5 м	0,0002/ -	-	-	-	-
	86	2	7Ос2Б1Олс+Е+С+Е+ Олч	0,0076/ 2	-	-	-	0,0076/ 2
	86	4	Склад лесной	0,2188/ -	-	-	-	-
Итого:				0,2266/ 2	-	-	-	0,0076/ 2
Эксплуатационные леса								
Саблинское	79	15	Склад лесной	0,0405/ -	-	-	-	-
	79	16	Дорога, ширина 10 м	0,0947/ -	-	-	-	-
	79	17	4Ос3Б1Олс2Е+Е	0,4244/ 34	-	-	0,4244/ 34	-
	79	18	8Е2Ос+Б+Е	0,2679/ 91	-	-	0,2679/ 91	-
	79	24	л/к 5Е3Ос2Б	0,7514/ 105	0,7514/ 105	-	-	-
	79	36	л/к 5Е3Ос2Б	0,4734/ 104	-	-	0,4734/ 104	-
	79	46	Дорога, ширина 4 м	0,0136/ -	-	-	-	-
	79	49	Просека, ширина 4 м	0,0700/ -	-	-	-	-
	86	11	Несомкн. л/к 10Е Естеств. возобн. в л/к 10Ос	0,5801/ 3	0,5801/ 3	-	-	-
	86	12	8Ос2Олс+Б	0,1937/ 17	0,1937/ 17	-	-	-
	88	2	л/к 5Е3Ос2Б	0,3564/ 86	-	-	0,3564/ 86	-
	88	3	л/к 5Е3Ос2Б+Олс	0,6199/ 50	0,6199/ 50	-	-	-
Саблинское	88	19	л/к 5Е3Ос2Б+Олс+Е	0,2133/ 55	0,2133/ 55	-	-	-
	88	25	6Е3Б1Ос	0,3446/ 86	-	-	0,3446/ 86	-
	88	31	Просека, ширина 4 м	0,0172/ -	-	-	-	-
	95	5	8Ос1Б1Е+Е	0,0677/ 21	-	-	-	0,0677/ 21
	95	31	Просека, ширина 4 м	0,0084/ -	-	-	-	-
Итого:				4,5372/ 652	2,3584/ 230	-	1,8667/ 401	0,0677/ 21

Взам. инв. №

Подпись и дата

Инв. № подл.

Изм.	Копуч.	Лист	№ док.	Подпись	Дата
------	--------	------	--------	---------	------

960-01-6674-670

Лист

172

Участковое лесничество/урочище (при наличии)	Номер квартала	Номер выдела	Состав насаждения или характеристика лесного участка при отсутствии насаждений	Площадь (га)/запас древесины при наличии (куб. м)	в том числе по группам возраста дровостоя (га/куб. м)				174
					молодняки	средне-возрастные	приспевающие	спелые и перестойные	
1	2	3	4	5	6	7	8	9	
Всего:				4,7638/654	2,3584/230	-	1,8667/401	0,0753/23	

Примечание: * - часть древесины на лесном участке вырублено на основании договора аренды лесного участка №2102кс-2022-04 от 29.04.2022.

Таблица 3. Средние таксационные показатели насаждений проектируемого лесного участка

Целевое назначение лесов	Хозяйство, преобладающая порода	Состав насаждений	Возраст	Бонитет	Полнота	Средний запас древесины (куб. м/га)		
						средне-возрастные	приспевающие	спелые и перестойные
1	2	3	4	5	6	7	8	9
Защитные	Мягколиственное, Осина	7Ос2Б 1Олс+Е+С+Е+Олч	0	2	0,6	-	-	263
Эксплуатационные	Хвойные, Ель	5Е3Ос 2Б+Олс	4	1	0,6	-	215	310
Итого:	Хвойные, Ель	5Е3Ос 2Б+Олс	4	1	0,6	-	215	305

Таблица 4. Виды и объемы использования лесов на проектируемом лесном участке

Целевое назначение лесов	Хозяйство (хвойное, твердолиственное, мягколиственное)	Площадь (га)	Единица измерения	Объемы использования лесов (изъятия лесных ресурсов)
1	2	3	4	5
Вид использования лесов – строительство, реконструкция, эксплуатация линейных объектов				
Цель предоставления лесного участка: строительство и эксплуатация линейного объекта - дороги железной в рамках объекта: «Создание высокоскоростной железнодорожной магистрали Санкт-Петербург – Москва»				
Защитные леса	хвойное	-	кбм	-
	мягколиственное	0,0076	кбм	2
	нелесные	0,2190	кбм	-
Итого защитные:	-	0,2266	кбм	2
Эксплуатационные леса	хвойное	3,0269	кбм	577
	мягколиственное	0,6858	кбм	72
	не занятые лесными насаждениями	0,5801	кбм	3
	нелесные	0,2444	кбм	-
Итого эксплуатационные :	-	4,5372	кбм	652
Всего:	-	4,7638	кбм	654

Инв. № подл.	Подпись и дата	Взам. инв. №

Изм.	Коп.	Лист	№ док.	Подпись	Дата	960-01-6674-670	Лист
							173

4. Виды использования лесов на проектируемом лесном участке

Лесохозяйственным регламентом Любанского лесничества в кварталах № 79, 86, 88, 95 Саблинского участкового лесничества и соответственно на проектируемом лесном участке установлены следующие виды разрешенного использования лесов: виды использования лесов в соответствии со статьей 25 Лесного кодекса РФ и допустимые в эксплуатационных лесах и защитных лесах, категория защитных лесов - леса, выполняющие функции защиты природных и иных объектов (леса, расположенные в защитных полосах лесов).

5. Сведения об обременениях проектируемого лесного участка

По данным государственного лесного реестра кварталы №№ 79, 86, 88, 95 Саблинского участкового лесничества Любанского лесничества имеют обременения по договору аренды №23/З-2009-11 от 02.11.2009 г., регистрационный номер: 47-78-01/019/2009-485 от 22.12.2009 г., арендатор – ООО «Траст лес», вид использования лесов: заготовка древесины, сроком на 49 лет.

6. Сведения об ограничениях использования лесов

С учетом целевого назначения и правового режима лесов, установленного лесным законодательством Российской Федерации, лесохозяйственным регламентом Любанского лесничества предусмотрены следующие ограничения в использовании лесов: в соответствии со ст. 114, 119 ЛК РФ.

7. Сведения о наличии зданий, сооружений, объектов, связанных с созданием лесной инфраструктуры и объектов, не связанных с созданием лесной инфраструктуры на проектируемом лесном участке

Таблица 5

№ п/п	Участковое лесничество/ урочище (при наличии)	Номер квартала	Номер выдела	Площадь объекта (га)	Наименование объекта
1	2	3	4	5	6
1	Саблинское	79	10	0,0002	Лесная дорога, ширина 5 м
2	Саблинское	79	15	0,0405	Лесной склад
3	Саблинское	79	16	0,0947	Лесная дорога, ширина 10 м
4	Саблинское	79	46	0,0136	Лесная дорога, ширина 4 м
5	Саблинское	79	49	0,0700	Квартальная просека, ширина 4 м
6	Саблинское	86	4	0,2188	Лесной склад
7	Саблинское	88	31	0,0172	Квартальная просека, ширина 4 м
8	Саблинское	95	31	0,0084	Квартальная просека, ширина 4 м
Итого:				0,4634	-

Взам. инв. №

Подпись и дата

Инв. № подл.

Изм.	Кол.уч.	Лист	№ док	Подпись	Дата
------	---------	------	-------	---------	------

960-01-6674-670

Лист

174

8. Сведения о наличии на проектируемом лесном участке особо защитных участков лесов, особо охраняемых природных территорий, зон с особыми условиями использования территорий

Согласно данным государственного лесного реестра на проектируемом лесном участке существуют особо защитные участки лесов (ОЗУ). Особо охраняемые природные территории (ООПТ), зоны с особыми условиями использования территорий отсутствуют.

Таблица 6

№ п/п	Участковое лесничество / урочище (при наличии)	Номер квартала	Номер выдела	Виды ОЗУ, наименование ООПТ, виды зон с особыми условиями использования территорий	Общая площадь (га)
1	2	3	4	5	6
1	Саблинское	79	17	Участки лесов вокруг сельских населенных пунктов и садовых товариществ	0,4244
2	Саблинское	79	18	Участки лесов вокруг сельских населенных пунктов и садовых товариществ	0,2679
3	Саблинское	79	24	Участки лесов вокруг сельских населенных пунктов и садовых товариществ	0,7514
Итого:					1,4437

9. Проектирование вида использования лесов лесного участка

Согласно лесохозяйственному регламенту Любанского лесничества квартал № 79 (части выделов 10, 15, 16, 17, 18, 24, 36, 46, 49), квартал № 86 (части выделов 2, 4, 11, 12), квартал №88 (части выделов 2, 3, 19, 25, 31), квартал № 95 (части выделов 5, 31) Саблинского участкового лесничества, в границах которых расположен проектируемый лесной участок, относится к зоне планируемого освоения лесов для строительства, реконструкции, эксплуатации линейных объектов.

Инд. № подл.	Подпись и дата	Взам. инв. №

Изм.	Кол.ч.	Лист	№ док	Подпись	Дата	960-01-6674-670	Лист
							175

СХЕМА РАСПОЛОЖЕНИЯ ПРОЕКТИРУЕМОГО ЛЕСНОГО УЧАСТКА

Субъект Российской Федерации: Ленинградская область

Муниципальное образование: Тосненский район

Категория земель: Земли лесного фонда

Лесничество: Любанское

Участковое лесничество: Саблинское


Вид использования лесов: Строительство, реконструкция, эксплуатация линейных объектов

Цель предоставления лесного участка: Строительство и эксплуатация линейного объекта - дороги железной в рамках объекта: «Создание высокоскоростной железнодорожной магистрали Санкт-Петербург – Москва».

Особые отметки: Отсутствуют.

Общая площадь лесного участка: 4,7638 га

Масштаб 1:10 000

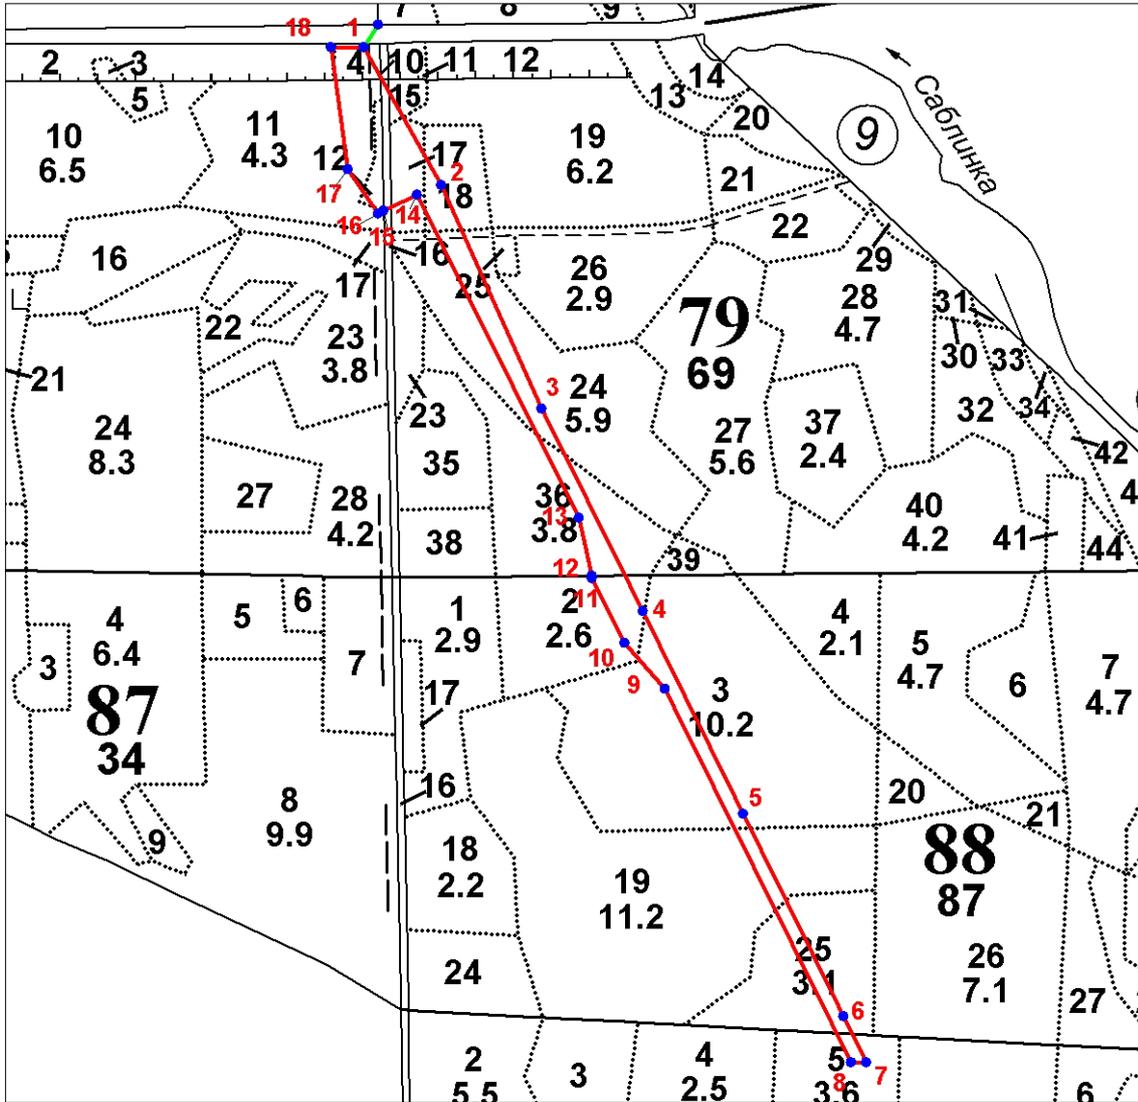

Условные обозначения:

- граница проектируемого лесного участка;
- 1 - поворотные точки;
- линия привязки проектируемого лесного участка

Взам. инв. №	
Подпись и дата	
Инв. № подл.	

Изм.	Коп.уч.	Лист	№ док	Подпись	Дата

960-01-6674-670

СХЕМА РАСПОЛОЖЕНИЯ ПРОЕКТИРУЕМОГО ЛЕСНОГО УЧАСТКА

Лист 2

Субъект Российской Федерации: Ленинградская областьМуниципальное образование: Тосненский районКатегория земель: Земли лесного фондаЛесничество: ЛюбанскоеУчастковое лесничество: СаблинскоеВид использования лесов: Строительство, реконструкция, эксплуатация линейных объектовЦель предоставления лесного участка: Строительство и эксплуатация линейного объекта - дороги железной в рамках объекта «Создание высокоскоростной железнодорожной магистрали Санкт-Петербург – Москва».Особые отметки: Отсутствуют.Общая площадь лесного участка: 4,7638 га

Данные инструментальной съемки			Координаты (МСК 47 (2 зона))		
Номера характерных точек	Направления (румбы) линий	Длина линий, м	Номера характерных точек	X, м	Y, м
0 - квартальный столб					
0-1 (линия привязки)	ЮЗ: 32° 46'	35.56	0	392245.53	2234666.94
1-2	ЮВ: 29° 11'	209.20	1	392215.63	2234647.70
2-3	ЮВ: 24° 02'	325.10	2	392032.98	2234749.69
3-4	ЮВ: 26° 12'	299.98	3	391736.07	2234882.10
4-5	ЮВ: 26° 12'	300.00	4	391466.90	2235014.52
5-6	ЮВ: 26° 12'	299.99	5	391197.71	2235146.94
6-7	ЮВ: 26° 12'	67.19	6	390928.53	2235279.37
7-8	ЮЗ: 88° 34'	19.58	7	390868.24	2235309.03
8-9	СЗ: 26° 22'	553.55	8	390867.75	2235289.46
9-10	СЗ: 40° 37'	81.30	9	391363.69	2235043.58
10-11	СЗ: 26° 23'	95.06	10	391425.41	2234990.66
11-12	СЗ: 12° 18'	3.61	11	391510.57	2234948.43
12-13	СЗ: 12° 19'	78.71	12	391514.10	2234947.66
13-14	СЗ: 26° 22'	479.38	13	391591.00	2234930.87
14-15	ЮЗ: 63° 34'	48.96	14	392020.49	2234717.93
15-16	ЮЗ: 63° 34'	7.93	15	391998.70	2234674.09
16-17	СЗ: 33° 51'	71.25	16	391995.17	2234666.99
17-18	СЗ: 7° 57'	163.41	17	392054.35	2234627.31
18-1	ЮВ: 89° 15'	43.00	18	392216.19	2234604.70

Взам. инв. №

Подпись и дата

Инв. № подл.

960-01-6674-670

Лист

177

Изм. Кол.ч. Лист № док. Подпись Дата

1. Местоположение, границы и площадь проектируемого лесного участка

Субъект Российской Федерации Ленинградская область
 Муниципальное образование Тосненский район
 Категория земель Земли лесного фонда
 Лесничество (лесопарк) Любанское

 Участковое лесничество, урочище (при наличии) Саблинское

 категория защитных лесов Леса, выполняющие функции защиты природных и иных объектов (леса, расположенные в защитных полосах лесов)

 Квартал 86
 Лесотаксационный выдел/часть лесотаксационного выдела 2 (ч.), 4 (ч.)

 Целевое назначение лесов, категория защитных лесов Эксплуатационные леса
-

 Квартал 86
 Лесотаксационный выдел/часть лесотаксационного выдела 11 (ч.)

 Площадь проектируемого лесного участка, га 0,6922 га

Местоположение и границы лесного участка указаны на схеме расположения проектируемого лесного участка.

Инов. № подл.	Подпись и дата	Взам. инв. №

Изм.	Коп.уч.	Лист	№ док	Подпись	Дата	960-01-6674-670	Лист
							178

2. Целевое назначение лесов

В соответствии с приказом Федерального агентства лесного хозяйства от 27.02.2023 № 163 «Об отнесении лесов к защитным лесам, эксплуатационным лесам и установлении их границ, о выделении особо защитных участков лесов и установлении их границ на территории Любанского лесничества Ленинградской области и о признании утратившими силу приказов Федерального агентства лесного хозяйства от 16.09.2016 № 374, от 30.05.2019 № 731» Саблинское участковое лесничество входит в состав Любанского лесничества.

На момент проектирования лесного участка, на территории Любанского лесничества распространяется действие лесохозяйственного регламента, утвержденного приказом комитета по природным ресурсам Ленинградской области от 26.11.2018 № 31 (с изменениями от 29.11.2023 № 21).

Леса на территории Ленинградской области в соответствии со статьей 8 Федерального закона от 04.12.2006 № 201-ФЗ «О введении в действие Лесного кодекса Российской Федерации» отнесены к защитным и эксплуатационным лесам, что отражено в Лесном плане Ленинградской области, утвержденном постановлением Губернатора Ленинградской области от 25.12.2018 №75-пг (с изменениями от 20.01.2022 № 4-пг), и лесохозяйственном регламенте Любанского лесничества.

Согласно указанным документам лесного планирования квартал № 86 Саблинского участкового лесничества, в котором расположен проектируемый лесной участок, относится к эксплуатационным лесам и защитным лесам, с категорией защитных лесов - леса, выполняющие функции защиты природных и иных объектов (леса, расположенные в защитных полосах лесов).

3. Количественные и качественные характеристики проектируемого лесного участка

Количественные и качественные характеристики проектируемого лесного участка составляются на основании данных государственного лесного реестра Любанского лесничества и необходимости натурного обследования.

Таблица 1. Распределение земель

Общая площадь, га	в том числе									
	лесные земли					нелесные земли				
	занятые лесными насаждениями - всего	в том числе покрытые лесными культурами	лесные питомники, плантации и	не занятые лесными насаждениями	итого	дороги	просеки	болота	другие	итого
1	2	3	4	5	6	7	8	9	10	11
0,6922	0,3249	-	-	0,3655	0,6904	-	-	-	0,0018	0,0018

Изм. Кол.уч. Лист №док Подпись Дата

Инв. № подл.

Подпись и дата

Взам. инв. №

Таблица 2. Характеристика насаждений проектируемого лесного участка

Участковое лесничество/урочище (при наличии)	Номер квартала	Номер выдела	Состав насаждения или характеристика лесного участка при отсутствии насаждений	Площадь (га)/запас древесины при наличии (куб. м)	в том числе по группам возраста древостоя (га/куб. м)			
					молодняки	средне-возрастные	приспевающие	спелые и перестойные
1	2	3	4	5	6	7	8	9
Защитные леса (леса, выполняющие функции защиты природных и иных объектов (леса, расположенные в защитных полосах лесов))								
Саблинское	86	2	7Ос2Б1Олс+Е+С +Е+Олч	0,3249/ 79	-	-	-	0,3249/ 79
	86	4	Склад лесной	0,0018/ -	-	-	-	-
Итого:				0,3267/ 79	-	-	-	0,3249/ 79
Эксплуатационные леса								
Саблинское	86	11	Несомкн. л/к 10Е Естеств. возобн. в л/к 10Ос	0,3655/ 2	0,3655/ 2	-	-	-
Итого:				0,3655/ 2	0,3655/ 2	-	-	-
Всего:				0,6922/ 81	0,3655/ 2	-	-	0,3249/ 79

Таблица 3. Средние таксационные показатели насаждений проектируемого лесного участка

Целевое назначение лесов	Хозяйство, преобладающая порода	Состав насаждений	Возраст	Бонитет	Полнота	Средний запас древесины (куб. м/га)		
						средне-возрастные	приспевающие	спелые и перестойные
1	2	3	4	5	6	7	8	9
Защитные	Мягколиственное, Осина	7Ос2Б1Олс+Е+С+Е+Олч	80	2	0,6	-	-	243
Эксплуатационные	-	-	-	-	-	-	-	-
Итого:	Мягколиственное, Осина	7Ос2Б1Олс+Е+С+Е+Олч	80	2	0,6	-	-	243

Таблица 4. Виды и объемы использования лесов на проектируемом лесном участке

Целевое назначение лесов	Хозяйство (хвойное, твердолиственное, мягколиственное)	Площадь (га)	Единица измерения	Объемы использования лесов (изъятия лесных ресурсов)
1	2	3	4	5
Вид использования лесов – строительство, реконструкция, эксплуатация линейных объектов				
Цель предоставления лесного участка: строительство и эксплуатация линейного объекта - дороги железной в рамках объекта: «Создание высокоскоростной железнодорожной магистрали Санкт-Петербург – Москва»				
Защитные леса	хвойное	-	кбм	-
	мягколиственное	0,3249	кбм	79

Взам. инв. №

Подпись и дата

Инв. № подл.

Изм.	Кол.уч.	Лист	№ док.	Подпись	Дата
------	---------	------	--------	---------	------

960-01-6674-670

Лист

180

	нелесные	0,0018	кбм	-	182
Итого защитные:	-	0,3267	кбм	79	
Эксплуатационные леса	хвойное	-	кбм	-	
	мягколиственное	-	кбм	-	
	не занятые лесными насаждениями	0,3655	кбм	2	
	нелесные	-	кбм	-	
Итого эксплуатационные :	-	0,3655	кбм	2	
Всего:	-	0,6922	кбм	81	

4. Виды использования лесов на проектируемом лесном участке

Лесохозяйственным регламентом Любанского лесничества в квартале № 86 Саблинского участкового лесничества и соответственно на проектируемом лесном участке установлены следующие виды разрешенного использования лесов: виды использования лесов в соответствии со статьей 25 Лесного кодекса РФ и допустимые в эксплуатационных лесах и защитных лесах, категория защитных лесов - леса, выполняющие функции защиты природных и иных объектов (леса, расположенные в защитных полосах лесов).

5. Сведения об обременениях проектируемого лесного участка

По данным государственного лесного реестра квартал № 86 Саблинского участкового лесничества Любанского лесничества имеет обременения по договору аренды № 23/3-2009-11 от 02.11.2009 г., регистрационный номер: 47-78-01/019/2009-485 от 22.12.2009 г., арендатор – ООО «Траст лес», вид использования лесов: заготовка древесины, сроком на 49 лет.

6. Сведения об ограничениях использования лесов

С учетом целевого назначения и правового режима лесов, установленного лесным законодательством Российской Федерации, лесохозяйственным регламентом Любанского лесничества предусмотрены следующие ограничения в использовании лесов: в соответствии со ст. 114 ЛК РФ.

7. Сведения о наличии зданий, сооружений, объектов, связанных с созданием лесной инфраструктуры и объектов, не связанных с созданием лесной инфраструктуры на проектируемом лесном участке

Таблица 5

№ п/п	Участковое лесничество/ урочище (при наличии)	Номер квартала	Номер выдела	Площадь объекта (га)	Наименование объекта
1	2	3	4	5	6
1	Саблинское	86	4	0,0018	Лесной склад
Итого:				0,0018	-

Инв. № подл.	Взам. инв. №
Подпись и дата	

Изм.	Кол.уч.	Лист	№ док	Подпись	Дата	960-01-6674-670	Лист
							181

8. Сведения о наличии на проектируемом лесном участке особо защитных участков лесов, особо охраняемых природных территорий, зон с особыми условиями использования территорий

Согласно данным государственного лесного реестра на проектируемом лесном участке особо защитные участки лесов (ОЗУ) и особо охраняемые природные территории (ООПТ), зоны с особыми условиями использования территорий отсутствуют.

Таблица 6

№ п/п	Участковое лесничество / урочище (при наличии)	Номер квартала	Номер выдела	Виды ОЗУ, наименование ООПТ, виды зон с особыми условиями использования территорий	Общая площадь (га)
1	2	3	4	5	6
-	-	-	-	-	-
Итого:					-

9. Проектирование вида использования лесов лесного участка

Согласно лесохозяйственному регламенту Любанского лесничества квартал № 86 (части выделов 2, 4, 11) Саблинского участкового лесничества, в границах которого расположен проектируемый лесной участок, относится к зоне планируемого освоения лесов для строительства, реконструкции, эксплуатации линейных объектов.

Инва. № подл.	Подпись и дата	Взам. инв. №

Изм.	Коп.уч.	Лист	№ док	Подпись	Дата	960-01-6674-670	Лист
							182

СХЕМА РАСПОЛОЖЕНИЯ ПРОЕКТИРУЕМОГО ЛЕСНОГО УЧАСТКА

Лист 1

Субъект Российской Федерации: Ленинградская область

Муниципальное образование: Тосненский район

Категория земель: Земли лесного фонда

Лесничество: Любанское

Участковое лесничество: Саблинское


Вид использования лесов: Строительство, реконструкция, эксплуатация линейных объектов

Цель предоставления лесного участка: Строительство и эксплуатация линейного объекта - дороги железной в рамках объекта: «Создание высокоскоростной железнодорожной магистрали Санкт-Петербург – Москва».

Особые отметки: Отсутствуют.

Общая площадь лесного участка: 0,6922 га

Масштаб 1:10 000

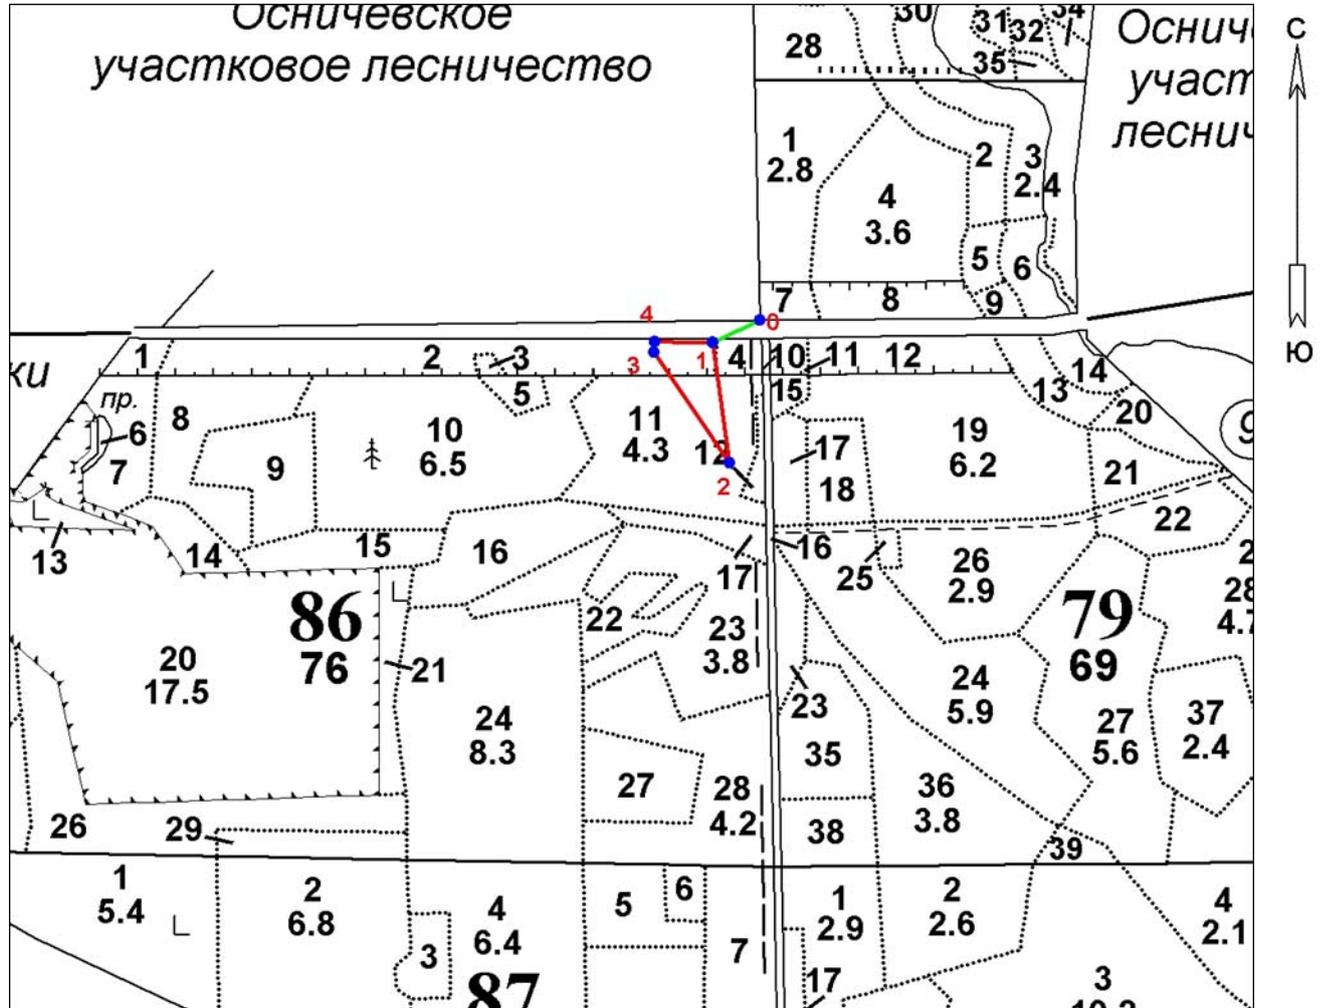

Условные обозначения:

- граница проектируемого лесного участка;
- 1 - поворотные точки;
- линия привязки проектируемого лесного участка

Инв. № подл.	Подпись и дата	Взам. инв. №

Изм.	Коп.уч.	Лист	№ док.	Подпись	Дата

960-01-6674-670

Лист

183

СХЕМА РАСПОЛОЖЕНИЯ ПРОЕКТИРУЕМОГО ЛЕСНОГО УЧАСТКА

Лист 2

Субъект Российской Федерации: Ленинградская область

Муниципальное образование: Тосненский район

Категория земель: Земли лесного фонда

Лесничество: Любанское

Участковое лесничество: Саблинское

Вид использования лесов: Строительство, реконструкция, эксплуатация линейных объектов

Цель предоставления лесного участка: Строительство и эксплуатация линейного объекта - дороги железной в рамках объекта «Создание высокоскоростной железнодорожной магистрали Санкт-Петербург – Москва».

Особые отметки: Отсутствуют.

Общая площадь лесного участка: 0,6922 га

Данные инструментальной съемки			Координаты (МСК 47 (2 зона))		
Номера характерных точек	Направления (румбы) линий	Длина линий, м	Номера характерных точек	X, м	Y, м
0 - кварталный столб					
0-1 (линия привязки)	ЮЗ: 64° 46'	68.81	0	392245.53	2234666.94
1-2	ЮВ: 7° 57'	163.41	1	392216.19	2234604.70
2-3	СЗ: 33° 50'	178.87	2	392054.35	2234627.31
3-4	СВ: 4° 41'	14.31	3	392202.92	2234527.70
4-1	ЮВ: 89° 15'	75.84	4	392217.18	2234528.87

Инва. № подл.	Подпись и дата	Взам. инв. №

Изм.	Копуч.	Лист	№ док	Подпись	Дата	960-01-6674-670	Лист
							184

1. Местоположение, границы и площадь проектируемого лесного участка

Субъект Российской Федерации	<u>Ленинградская область</u>
Муниципальное образование	<u>Госненский район</u>
Категория земель	<u>Земли лесного фонда</u>
Лесничество (лесопарк)	<u>Любанское</u>
Участковое лесничество, урочище (при наличии)	<u>Саблинское</u>
Целевое назначение лесов	<u>Защитные леса</u>
категория защитных лесов	<u>Леса, выполняющие функции защиты природных и иных объектов (леса, расположенные в защитных полосах лесов)</u>
Квартал	<u>86</u>
Лесотаксационный выдел/часть лесотаксационного выдела	<u>2 (ч.)</u>
Площадь проектируемого лесного участка, га	<u>0,0589 га</u>

Местоположение и границы лесного участка указаны на схеме расположения проектируемого лесного участка.

2. Целевое назначение лесов

В соответствии с приказом Федерального агентства лесного хозяйства от 27.02.2023 № 163 «Об отнесении лесов к защитным лесам, эксплуатационным лесам и установлении их границ, о выделении особо защитных участков лесов и установлении их границ на территории Любанского лесничества Ленинградской области и о признании утратившими силу приказов Федерального агентства лесного хозяйства от 16.09.2016 № 374, от 30.05.2019 № 731» Саблинское участковое лесничество входит в состав Любанского лесничества.

На момент проектирования лесного участка, на территории Любанского лесничества распространяется действие лесохозяйственного регламента, утвержденного приказом комитета по природным ресурсам Ленинградской области от 26.11.2018 № 31 (с изменениями от 29.11.2023 № 21).

Леса на территории Ленинградской области в соответствии со статьей 8 Федерального закона от 04.12.2006 № 201-ФЗ «О введении в действие Лесного кодекса Российской Федерации» отнесены к защитным и эксплуатационным лесам, что отражено в Лесном плане Ленинградской области, утвержденном постановлением Губернатора Ленинградской области от 25.12.2018 № 75-пг (с изменениями от 20.01.2022 № 4-пг), и лесохозяйственном регламенте Любанского лесничества.

Согласно указанным документам лесного планирования квартал № 86 Саблинского участкового лесничества, в котором расположен проектируемый лесной участок, относится к защитным лесам, с категорией защитных лесов - леса,

Инд. № подл.	Взам. инв. №
Подпись и дата	

Изм.	Коп.уч.	Лист	№ док	Подпись	Дата	960-01-6674-670	Лист
							185

выполняющие функции защиты природных и иных объектов (леса, расположенные в защитных полосах лесов).

3. Количественные и качественные характеристики проектируемого лесного участка

Количественные и качественные характеристики проектируемого лесного участка составляются на основании данных государственного лесного реестра Любанского лесничества и необходимости натурного обследования.

Таблица 1. Распределение земель

Общая площадь, га	в том числе									
	лесные земли					нелесные земли				
	занятые лесными насаждениями - всего	в том числе покрытые лесными культурами	лесные питомники, плантации и	не занятые лесными насаждениями	итого	дороги	просеки	болота	другие	итого
1	2	3	4	5	6	7	8	9	10	11
0,0589	0,0589	-	-	-	0,0589	-	-	-	-	-

Таблица 2. Характеристика насаждений проектируемого лесного участка

Участковое лесничество/урочище (при наличии)	Номер квартала	Номер выдела	Состав насаждения или характеристика лесного участка при отсутствии насаждений	Площадь (га)/запас древесины при наличии (куб. м)	в том числе по группам возраста древостоя (га/куб. м)			
					молодняки	средне-возрастные	приспевающие	спелые и перестойные
1	2	3	4	5	6	7	8	9
Защитные леса (леса, выполняющие функции защиты природных и иных объектов (леса, расположенные в защитных полосах лесов))								
Саблинское	86	2	7Ос2Б1Олс+Е+С+Е+Олч	0,0589/14	-	-	-	0,0589/14
Всего:				0,0589/14	-	-	-	0,0589/14

Таблица 3. Средние таксационные показатели насаждений проектируемого лесного участка

Целевое назначение лесов	Хозяйство, преобладающая порода	Состав насаждений	Возраст	Бонитет	Полнота	Средний запас древесины (куб. м/га)		
						средне-возрастные	приспевающие	спелые и перестойные
1	2	3	4	5	6	7	8	9
Защитные	Мягколиственные, Осина	7Ос2Б1Олс+Е+С+Е+Олч	80	2	0,6	-	-	238

Инва. № подл. Подпись и дата. Взам. инв. №

Таблица 4. Виды и объемы использования лесов на проектируемом лесном участке

Целевое назначение лесов	Хозяйство (хвойное, твердолиственное, мягколиственное)	Площадь (га)	Единица измерения	Объемы использования лесов (изъятия лесных ресурсов)
1	2	3	4	5
Вид использования лесов – строительство, реконструкция, эксплуатация линейных объектов				
Цель предоставления лесного участка: строительство и эксплуатация линейного объекта - дороги железной в рамках объекта: «Создание высокоскоростной железнодорожной магистрали Санкт-Петербург – Москва»				
Защитные леса	хвойное	-	кбм	-
	мягколиственное	0,0589	кбм	14
	нелесные	-	кбм	-
Всего:	-	0,0589	кбм	14

4. Виды использования лесов на проектируемом лесном участке

Лесохозяйственным регламентом Любанского лесничества в квартале № 86 Саблинского участкового лесничества и соответственно на проектируемом лесном участке установлены следующие виды разрешенного использования лесов: виды использования лесов в соответствии со статьей 25 Лесного кодекса РФ и допустимые в защитных лесах, категории защитных лесов: леса, выполняющие функции защиты природных и иных объектов (леса, расположенные в защитных полосах лесов).

5. Сведения об обременениях проектируемого лесного участка

По данным государственного лесного реестра квартал № 86 Саблинского участкового лесничества Любанского лесничества имеет обременения по договору аренды № 23/3-2009-11 от 02.11.2009 г., регистрационный номер: 47-78-01/019/2009-485 от 22.12.2009 г., арендатор – ООО «Траст лес», вид использования лесов: заготовка древесины, сроком на 49 лет.

6. Сведения об ограничениях использования лесов

С учетом целевого назначения и правового режима лесов, установленного лесным законодательством Российской Федерации, лесохозяйственным регламентом Любанского лесничества предусмотрены следующие ограничения в использовании лесов: в соответствии со ст. 114 ЛК РФ.

7. Сведения о наличии зданий, сооружений, объектов, связанных с созданием лесной инфраструктуры и объектов, не связанных с созданием лесной инфраструктуры на проектируемом лесном участке

Таблица 5

№ п/п	Участковое лесничество/ урочище (при наличии)	Номер квартала	Номер выдела	Площадь объекта (га)	Наименование объекта
1	2	3	4	5	6
-	-	-	-	-	-
Итого:				-	-

Инва. № подл.	Взам. инв. №
Подпись и дата	

Изм.	Коп.уч.	Лист	№ док	Подпись	Дата	960-01-6674-670	Лист
							187

8. Сведения о наличии на проектируемом лесном участке особо защитных участков лесов, особо охраняемых природных территорий, зон с особыми условиями использования территорий

Согласно данным государственного лесного реестра на проектируемом лесном участке особо защитные участки лесов (ОЗУ) и особо охраняемые природные территории (ООПТ), зоны с особыми условиями использования территорий отсутствуют.

Таблица 6

№ п/п	Участковое лесничество / урочище (при наличии)	Номер квартала	Номер выдела	Виды ОЗУ, наименование ООПТ, виды зон с особыми условиями использования территорий	Общая площадь (га)
1	2	3	4	5	6
-	-	-	-	-	-
Итого:					-

9. Проектирование вида использования лесов лесного участка

Согласно лесохозяйственному регламенту Любанского лесничества квартал № 86 (часть выдела 2) Саблинского участкового лесничества, в границах которого расположен проектируемый лесной участок, относится к зоне планируемого освоения лесов для строительства, реконструкции, эксплуатации линейных объектов.

Инд. № подл.	Подпись и дата	Взам. инв. №

Изм.	Коп.уч.	Лист	№ док.	Подпись	Дата	960-01-6674-670	Лист
							188

СХЕМА РАСПОЛОЖЕНИЯ ПРОЕКТИРУЕМОГО ЛЕСНОГО УЧАСТКА

Субъект Российской Федерации: Ленинградская область

Муниципальное образование: Тосненский район

Категория земель: Земли лесного фонда

Лесничество: Любанское

Участковое лесничество: Саблинское


Вид использования лесов: Строительство, реконструкция, эксплуатация линейных объектов

Цель предоставления лесного участка: Строительство и эксплуатация линейного объекта - дороги железной в рамках объекта: «Создание высокоскоростной железнодорожной магистрали Санкт-Петербург – Москва».

Особые отметки: Отсутствуют.

Общая площадь лесного участка: 0,0589 га

Масштаб 1:10 000

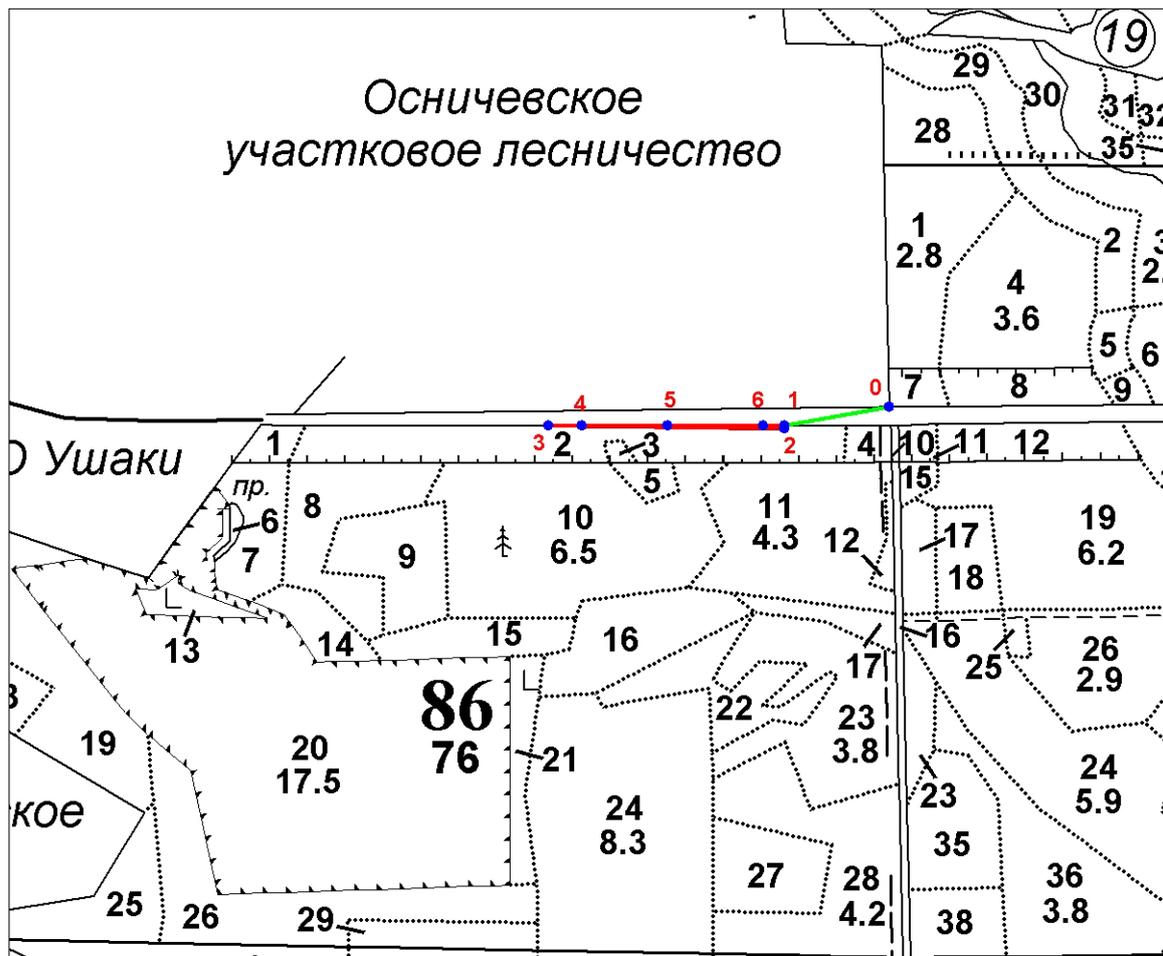

Условные обозначения:

- граница проектируемого лесного участка;
- 1 - поворотные точки;
- линия привязки проектируемого лесного участка

Инв. № подл.	Подпись и дата	Взам. инв. №

Изм.	Коп.уч.	Лист	№ док	Подпись	Дата

960-01-6674-670

СХЕМА РАСПОЛОЖЕНИЯ ПРОЕКТИРУЕМОГО ЛЕСНОГО УЧАСТКА

Лист 2

Субъект Российской Федерации: Ленинградская область

Муниципальное образование: Тосненский район

Категория земель: Земли лесного фонда

Лесничество: Любанское

Участковое лесничество: Саблинское

Вид использования лесов: Строительство, реконструкция, эксплуатация линейных объектов

Цель предоставления лесного участка: Строительство и эксплуатация линейного объекта - дороги железной в рамках объекта «Создание высокоскоростной железнодорожной магистрали Санкт-Петербург – Москва».

Особые отметки: Отсутствуют.

Общая площадь лесного участка: 0,0589 га

Данные инструментальной съемки			Координаты (МСК 47 (2 зона))		
Номера характерных точек	Направления (румбы) линий	Длина линий, м	Номера характерных точек	X, м	Y, м
0 - квартальный столб					
0-1 (линия привязки)	ЮЗ: 79° 54'	139.93	0	392245.53	2234666.94
1-2	ЮЗ: 4° 40'	3.81	1	392220.98	2234529.18
2-3	СЗ: 89° 15'	310.49	2	392217.18	2234528.87
3-4	ЮВ: 89° 59'	43.23	3	392221.24	2234218.41
4-5	ЮВ: 89° 55'	113.13	4	392221.23	2234261.64
5-6	ЮВ: 89° 58'	126.60	5	392221.08	2234374.77
6-1	ЮВ: 89° 58'	27.81	6	392221.00	2234501.37

Взам. инв. №

Подпись и дата

Инв. № подл.

Изм.	Копуч.	Лист	№ док	Подпись	Дата
------	--------	------	-------	---------	------

960-01-6674-670

Лист

190

1. Местоположение, границы и площадь проектируемого лесного участка

Субъект Российской Федерации Ленинградская область
 Муниципальное образование Тосненский район
 Категория земель Земли лесного фонда
 Лесничество (лесопарк) Любанское

Участковое лесничество, урочище
 (при наличии) Саблинское

Целевое назначение лесов Защитные леса
 категория защитных лесов Леса, выполняющие функции защиты природных и иных объектов (леса, расположенные в защитных полосах лесов)

Квартал 86
 Лесотаксационный выдел/часть лесотаксационного выдела
2 (ч.), 3 (ч.)

Площадь проектируемого лесного участка, га 0,9871 га

Местоположение и границы лесного участка указаны на схеме расположения проектируемого лесного участка.

Инв. № подл.	Подпись и дата	Взам. инв. №					Лист
			960-01-6674-670				
Изм.	Коп.уч.	Лист	№ док	Подпись	Дата		

2. Целевое назначение лесов

В соответствии с приказом Федерального агентства лесного хозяйства от 27.02.2023 № 163 «Об отнесении лесов к защитным лесам, эксплуатационным лесам и установлении их границ, о выделении особо защитных участков лесов и установлении их границ на территории Любанского лесничества Ленинградской области и о признании утратившими силу приказов Федерального агентства лесного хозяйства от 16.09.2016 № 374, от 30.05.2019 № 731» Саблинское участковое лесничество входит в состав Любанского лесничества.

На момент проектирования лесного участка, на территории Любанского лесничества распространяется действие лесохозяйственного регламента, утвержденного приказом комитета по природным ресурсам Ленинградской области от 26.11.2018 № 31 (с изменениями от 29.11.2023 № 21).

Леса на территории Ленинградской области в соответствии со статьей 8 Федерального закона от 04.12.2006 № 201-ФЗ «О введении в действие Лесного кодекса Российской Федерации» отнесены к защитным и эксплуатационным лесам, что отражено в Лесном плане Ленинградской области, утвержденном постановлением Губернатора Ленинградской области от 25.12.2018 № 75-пг (с изменениями от 20.01.2022 № 4-пг), и лесохозяйственном регламенте Любанского лесничества.

Согласно указанным документам лесного планирования квартал № 86 Саблинского участкового лесничества, в котором расположен проектируемый лесной участок, относится к защитным лесам, категория защитных лесов – леса, выполняющие функции защиты природных и иных объектов (леса, расположенные в защитных полосах лесов).

3. Количественные и качественные характеристики проектируемого лесного участка

Количественные и качественные характеристики проектируемого лесного участка составляются на основании данных государственного лесного реестра Любанского лесничества и необходимости натурного обследования.

Таблица 1. Распределение земель

Общая площадь, га	в том числе									
	лесные земли					нелесные земли				
	занятые лесными насаждениями - всего	в том числе покрытые лесными культурами	лесные питомники, плантации и	не занятые лесными насаждениями	итого	дороги	просеки	болота	другие	итого
1	2	3	4	5	6	7	8	9	10	11
0,9871	0,9871	0,0008	-	-	0,9871	-	-	-	-	-

Взам. инв. №

Подпись и дата

Инв. № подл.

Лист

960-01-6674-670

192

Изм. Кол.уч. Лист №док Подпись Дата

Таблица 2. Характеристика насаждений проектируемого лесного участка

Участковое лесничество/урочище (при наличии)	Номер квартала	Номер выдела	Состав насаждения или характеристика лесного участка при отсутствии насаждений	Площадь (га)/запас древесины при наличии (куб. м)	в том числе по группам возраста древостоя (га/куб. м)			
					молодняки	средне-возрастные	приспевающие	спелые и перестойные
1	2	3	4	5	6	7	8	9
Защитные леса (леса, выполняющие функции защиты природных и иных объектов (леса, расположенные в защитных полосах лесов))								
Саблинское	86	2	7Ос2Б1Олс+Е+С +Е+Олч	0,9863/ 239	-	-	-	0,9863/ 239
	86	3	л/к 8Е1Б1Ос+Олс	0,0008/ 0	-	0,0008/ 0	-	-
Всего:				0,9871/ 239	-	0,0008/ 0	-	0,9863/ 239

Таблица 3. Средние таксационные показатели насаждений проектируемого лесного участка

Целевое назначение лесов	Хозяйство, преобладающая порода	Состав насаждений	Возраст	Бонитет	Полнота	Средний запас древесины (куб. м/га)		
						средне-возрастные	приспевающие	спелые и перестойные
1	2	3	4	5	6	7	8	9
Защитные леса	Мяголиственное, Осина	7Ос2Б1Олс+Е+С+Е+Олч	80	2	0,6	0	-	242

Таблица 4. Виды и объемы использования лесов на проектируемом лесном участке

Целевое назначение лесов	Хозяйство (хвойное, твердолиственное, мягколиственное)	Площадь (га)	Единица измерения	Объемы использования лесов (изъятия лесных ресурсов)
1	2	3	4	5
Вид использования лесов – строительство, реконструкция, эксплуатация линейных объектов				
Цель предоставления лесного участка: строительство и эксплуатация линейного объекта - дороги железной в рамках объекта: «Создание высокоскоростной железнодорожной магистрали Санкт-Петербург – Москва»				
Защитные леса	хвойное	0,0008	кбм	0
	мягколиственное	0,9863	кбм	239
	нелесные	-	кбм	-
Всего:	-	0,9871	кбм	239

4. Виды использования лесов на проектируемом лесном участке

Лесохозяйственным регламентом Любанского лесничества в квартале № 86 Саблинского участкового лесничества и соответственно на проектируемом лесном участке установлены следующие виды разрешенного использования лесов: виды использования лесов в соответствии со статьей 25 Лесного кодекса РФ и допустимые в защитных лесах категория защитных лесов - леса, выполняющие функции защиты природных и иных объектов (леса, расположенные в защитных полосах лесов).

Взам. инв. №

Подпись и дата

Инв. № подл.

Изм.	Коп.	Лист	№ док.	Подпись	Дата
------	------	------	--------	---------	------

960-01-6674-670

Лист

193

5. Сведения об обременениях проектируемого лесного участка

По данным государственного лесного реестра квартал № 86 Саблинского участкового лесничества Любанского лесничества имеет обременения по договору аренды №23/3-2009-11 от 02.11.2009 г., регистрационный номер: 47-78-01/019/2009-485 от 22.12.2009 г., арендатор – ООО «Траст лес», вид использования лесов: заготовка древесины, сроком на 49 лет.

6. Сведения об ограничениях использования лесов

С учетом целевого назначения и правового режима лесов, установленного лесным законодательством Российской Федерации, лесохозяйственным регламентом Любанского лесничества предусмотрены следующие ограничения в использовании лесов: в соответствии со ст. 114 ЛК РФ.

7. Сведения о наличии зданий, сооружений, объектов, связанных с созданием лесной инфраструктуры и объектов, не связанных с созданием лесной инфраструктуры на проектируемом лесном участке

Таблица 5

№ п/п	Участковое лесничество/ урочище (при наличии)	Номер квартала	Номер выдела	Площадь объекта (га)	Наименование объекта
1	2	3	4	5	6
-	-	-	-	-	-
Итого:					-

8. Сведения о наличии на проектируемом лесном участке особо защитных участков лесов, особо охраняемых природных территорий, зон с особыми условиями использования территорий

Согласно данным государственного лесного реестра на проектируемом лесном участке особо защитные участки лесов (ОЗУ) и особо охраняемые природные территории (ООПТ), зоны с особыми условиями использования территорий отсутствуют.

Таблица 6

№ п/п	Участковое лесничество / урочище (при наличии)	Номер квартала	Номер выдела	Виды ОЗУ, наименование ООПТ, виды зон с особыми условиями использования территорий	Общая площадь (га)
1	2	3	4	5	6
-	-	-	-	-	-
Итого:					-

9. Проектирование вида использования лесов лесного участка

Согласно лесохозяйственному регламенту Любанского лесничества квартал № 86 (части выделов 2, 3) Саблинского участкового лесничества, в границах которого расположен проектируемый лесной участок, относится к зоне планируемого освоения лесов для строительства, реконструкции, эксплуатации линейных объектов.

Инва. № подл.	
Подпись и дата	
Взам. инв. №	

СХЕМА РАСПОЛОЖЕНИЯ ПРОЕКТИРУЕМОГО ЛЕСНОГО УЧАСТКА

Субъект Российской Федерации: Ленинградская область

Муниципальное образование: Тосненский район

Категория земель: Земли лесного фонда

Лесничество: Любанское

Участковое лесничество: Саблинское

Вид использования лесов: Строительство, реконструкция, эксплуатация линейных объектов

Цель предоставления лесного участка: Строительство и эксплуатация линейного объекта - дороги железной в рамках объекта: «Создание высокоскоростной железнодорожной магистрали Санкт-Петербург – Москва».

Особые отметки: Отсутствуют.

Общая площадь лесного участка: 0,9871 га

Масштаб 1:10 000

ё



Условные обозначения:

- граница проектируемого лесного участка;
- 1 - поворотные точки;
- линия привязки проектируемого лесного участка

Взам. инв. №		
Подпись и дата		
Инв. № подл.		

Изм.	Коп.уч.	Лист	№ док	Подпись	Дата				

960-01-6674-670

СХЕМА РАСПОЛОЖЕНИЯ ПРОЕКТИРУЕМОГО ЛЕСНОГО УЧАСТКА

Лист 2

Субъект Российской Федерации: Ленинградская область

Муниципальное образование: Тосненский район

Категория земель: Земли лесного фонда

Лесничество: Любанское

Участковое лесничество: Саблинское

Вид использования лесов: Строительство, реконструкция, эксплуатация линейных объектов

Цель предоставления лесного участка: Строительство и эксплуатация линейного объекта - дороги железной в рамках объекта «Создание высокоскоростной железнодорожной магистрали Санкт-Петербург – Москва»

Особые отметки: Отсутствуют.

Общая площадь лесного участка: 0,9871га

Данные инструментальной съемки			Координаты (МСК 47 (2 зона))		
Номера характерных точек	Направления (румбы) линий	Длина линий, м	Номера характерных точек	X, м	Y, м
0 - кварталный столб					
0-1 (линия привязки)	ЮЗ: 78° 24'	140.95	0	392245.53	2234666.94
1-2	ЮЗ: 4° 41'	14.31	1	392217.18	2234528.87
2-3	ЮЗ: 89° 11'	481.91	2	392202.92	2234527.70
3-4	СЗ: 0° 04'	25.23	3	392196.04	2234045.84
4-5	ЮВ: 89° 59'	172.60	4	392221.27	2234045.81
5-1	ЮВ: 89° 15'	310.49	5	392221.24	2234218.41

Взам. инв. №

Подпись и дата

Инв. № подл.

960-01-6674-670

Лист

196

Изм. Колуч. Лист №док Подпись Дата

1. Местоположение, границы и площадь проектируемого лесного участка

Субъект Российской Федерации Ленинградская область
 Муниципальное образование Госненский район
 Категория земель Земли лесного фонда
 Лесничество (лесопарк) Любанское

 Участковое лесничество, урочище (при наличии) Саблинское

 Целевое назначение лесов Эксплуатационные леса
 категория защитных лесов -

 Квартал 95
 Лесотаксационный выдел/часть лесотаксационного выдела 5 (ч.), 13-15 (ч.), 18 (ч.), 23-25 (ч.), 30 (ч.)

 Квартал 103
 Лесотаксационный выдел/часть лесотаксационного выдела 2 (ч.), 7 (ч.), 23 (ч.)

 Площадь проектируемого лесного участка, га 13,4710 га

Местоположение и границы лесного участка указаны на схеме расположения проектируемого лесного участка.

Инва. № подл.	Взам. инв. №
Подпись и дата	

Изм.	Коп.уч.	Лист	№ док	Подпись	Дата	960-01-6674-670	Лист
							197

2. Целевое назначение лесов

В соответствии с приказом Федерального агентства лесного хозяйства от 27.02.2023 № 163 «Об отнесении лесов к защитным лесам, эксплуатационным лесам и установлении их границ, о выделении особо защитных участков лесов и установлении их границ на территории Любанского лесничества Ленинградской области и о признании утратившими силу приказов Федерального агентства лесного хозяйства от 16.09.2016 № 374, от 30.05.2019 № 731» Саблинское участковое лесничество входит в состав Любанского лесничества.

На момент проектирования лесного участка, на территории Любанского лесничества распространяется действие лесохозяйственного регламента, утвержденного приказом комитета по природным ресурсам Ленинградской области от 26.11.2018 № 31 (с изменениями от 29.11.2023 № 21).

Леса на территории Ленинградской области в соответствии со статьей 8 Федерального закона от 04.12.2006 № 201-ФЗ «О введении в действие Лесного кодекса Российской Федерации» отнесены к защитным и эксплуатационным лесам, что отражено в Лесном плане Ленинградской области, утвержденном постановлением Губернатора Ленинградской области от 25.12.2018 № 75-пг (с изменениями от 20.01.2022 № 4-пг), и лесохозяйственном регламенте Любанского лесничества.

Согласно указанным документам лесного планирования кварталы 95, 103 Саблинского участкового лесничества, в которых расположен проектируемый лесной участок, относятся к эксплуатационным лесам.

3. Количественные и качественные характеристики проектируемого лесного участка

Количественные и качественные характеристики проектируемого лесного участка составляются на основании данных государственного лесного реестра Любанского лесничества и необходимости натурного обследования.

Таблица 1. Распределение земель

Общая площадь, га	в том числе									
	лесные земли					нелесные земли				
	занятые лесными насаждениями – всего	в том числе покрытые лесными культурами	лесные питомники, плантации и	не занятые лесными насаждениями	итого	дороги	просеки	болота	другие	итого
1	2	3	4	5	6	7	8	9	10	11
13,4710	13,3934	1,0889	-	-	13,3934	0,0364	0,0412	-	-	0,0776

Инв. № подл. _____
 Подпись и дата _____
 Взам. инв. № _____

Таблица 2. Характеристика насаждений проектируемого лесного участка

Участковое лесничество/ урочище (при наличии)	Номер квартала	Номер выдела	Состав насаждения или характеристика лесного участка при отсутствии насаждений	Площадь (га)/запас древесины при наличии (куб. м)	в том числе по группам возраста древостоя (га/куб. м)			
					молодняки	средне-возрастные	приспевающие	спелые и перестойные
1	2	3	4	5	6	7	8	9
Эксплуатационные леса								
Саблинское	95	5	8Ос1Б1Е+Е	0,1873/ 58	-	-	-	0,1873/ 58
Саблинское	95	13	Нас.естеств. с примесью л/к 5Б5Ос+С+Е	2,1972/ 44	2,1972/ 44	-	-	-
Саблинское	95	14	л/к 6Е3Б1Ос+Олс+Е	1,0889/ 272	-	1,0889/ 272	-	-
Саблинское	95	15	4Б4Ос1Олс1Е+С+Е	0,5119/ 92	-	-	-	0,5119/ 92
Саблинское	95	18	5Ос3Б2Олс+Е	2,5490/ 102	2,5490/ 102	-	-	-
Саблинское	95	23	6Олс3Б1Е+С+Ос	0,1728/ 26	-	-	-	0,1728/ 26
Саблинское	95	24	5Б2Ос2Е1Е+С	1,0842/ 249	-	-	-	1,0842/ 249
Саблинское	95	25	8Б1Ос1Е+Олс	0,8704/ 191	-	-	-	0,8704/ 191
Саблинское	95	30	Дорога, ширина 4 м	0,0364/ -	-	-	-	-
Саблинское	103	2	6Ос2Б2Е+Е	3,4040/ 953	-	-	-	3,4040/ 953
Саблинское	103	7	7Б2Ос1Е	1,3277/ 319	-	-	-	1,3277/ 319
Саблинское	103	23	Просека, ширина 4 м	0,0412/ -	-	-	-	-
Всего:				13,4710/ 2306	4,7462/ 146	1,0889/ 272	-	7,5583/ 1888

Таблица 3. Средние таксационные показатели насаждений проектируемого лесного участка

Целевое назначение лесов	Хозяйство, преобладающая порода	Состав насаждений	Возраст	Бонитет	Полнота	Средний запас древесины (куб. м/га)		
						средне-возрастные	приспевающие	спелые и перестойные
1	2	3	4	5	6	7	8	9
Эксплуатационные	Мягколиственное, Осина	4Ос4Б2Е+Олс+С	49	2	0,6	250	-	250

Взам. инв. №

Подпись и дата

Инв. № подл.

Лист

960-01-6674-670

199

Изм. Кол.уч. Лист №док Подпись Дата

Таблица 4. Виды и объемы использования лесов на проектируемом лесном участке

Целевое назначение лесов	Хозяйство (хвойное, твердолиственное, мягколиственное)	Площадь (га)	Единица измерения	Объемы использования лесов (изъятия лесных ресурсов)
1	2	3	4	5
Вид использования лесов – строительство, реконструкция, эксплуатация линейных объектов				
Цель предоставления лесного участка: строительство и эксплуатация линейного объекта – дороги железной в рамках объекта: «Создание высокоскоростной железнодорожной магистрали Санкт-Петербург – Москва»				
Эксплуатационные леса	хвойное	1,0889	кбм	272
	мягколиственное	12,3045	кбм	2034
	не покрытые лесной растительностью	-	кбм	-
	нелесные	0,0776	кбм	-
Всего:		13,4710	кбм	2306

4. Виды использования лесов на проектируемом лесном участке

Лесохозяйственным регламентом Любанского лесничества в кварталах 95, 103 Саблинского участкового лесничества и соответственно на проектируемом лесном участке установлены следующие виды разрешенного использования лесов: виды использования лесов в соответствии со статьей 25 Лесного кодекса РФ и допустимые в эксплуатационных лесах.

5. Сведения об обременениях проектируемого лесного участка

По данным государственного лесного реестра кварталы № 95, 103 Саблинского участкового лесничества Любанского лесничества имеют обременения по договору аренды № 23/3-2009-11 от 02.11.2009, регистрационный номер: 47-78-01/019/2009-485 от 22.12.2009, арендатор – ООО «Траст лес», вид использования лесов: заготовка древесины, сроком на 49 лет.

6. Сведения об ограничениях использования лесов

С учетом целевого назначения и правового режима лесов, установленного лесным законодательством Российской Федерации, лесохозяйственным регламентом Любанского лесничества ограничения в использовании лесов отсутствуют.

7. Сведения о наличии зданий, сооружений, объектов, связанных с созданием лесной инфраструктуры и объектов, не связанных с созданием лесной инфраструктуры на проектируемом лесном участке

Таблица 5

№ п/п	Участковое лесничество/ урочище (при наличии)	Номер квартала	Номер выдела	Площадь объекта (га)	Наименование объекта
1	2	3	4	5	6
1	Саблинское	95	30	0,0364	Лесная дорога, ширина 4 м
2	Саблинское	103	23	0,0412	Квартальная просека, ширина 4 м
Итого:				0,0776	-

Взам. инв. №

Подпись и дата

Инв. № подл.

960-01-6674-670

Лист

200

Изм. Кол.ч. Лист № док. Подпись Дата

8. Сведения о наличии на проектируемом лесном участке особо защитных участков лесов, особо охраняемых природных территорий, зон с особыми условиями использования территорий

Согласно данным государственного лесного реестра на проектируемом лесном участке особо защитные участки лесов (ОЗУ), особо охраняемые природные территории (ООПТ), зоны с особыми условиями использования территорий отсутствуют.

Таблица 6

№ п/п	Участковое лесничество / урочище (при наличии)	Номер квартала	Номер выдела	Виды ОЗУ, наименование ООПТ, виды зон с особыми условиями использования территорий	Общая площадь (га)
1	2	3	4	5	6
-	-	-	-	-	-

9. Проектирование вида использования лесов лесного участка

Согласно лесохозяйственному регламенту Любанского лесничества квартал 95 (части выделов 5, 13-15, 18, 23-25, 30), квартал 103 (части выделов 2, 7, 23) Саблинского участкового лесничества, в границах которого расположен проектируемый лесной участок, относятся к зоне планируемого освоения лесов для строительства, реконструкция, эксплуатации линейных объектов.

Инва. № подл.	Подпись и дата	Взам. инв. №

Изм.	Кол.уч.	Лист	№ док	Подпись	Дата	960-01-6674-670	Лист
							201

СХЕМА РАСПОЛОЖЕНИЯ ПРОЕКТИРУЕМОГО ЛЕСНОГО УЧАСТКА

Субъект Российской Федерации: Ленинградская область

Муниципальное образование: Тосненский район

Категория земель: Земли лесного фонда

Лесничество: Любанское

Участковое лесничество: Саблинское


Вид использования лесов: Строительство, реконструкция, эксплуатация линейных объектов

Цель предоставления лесного участка: Строительство и эксплуатация линейного объекта – дороги железной в рамках объекта: «Создание высокоскоростной железнодорожной магистрали Санкт-Петербург – Москва»

Особые отметки: Отсутствуют

Общая площадь лесного участка: 13.4710 га

Масштаб 1:10 000

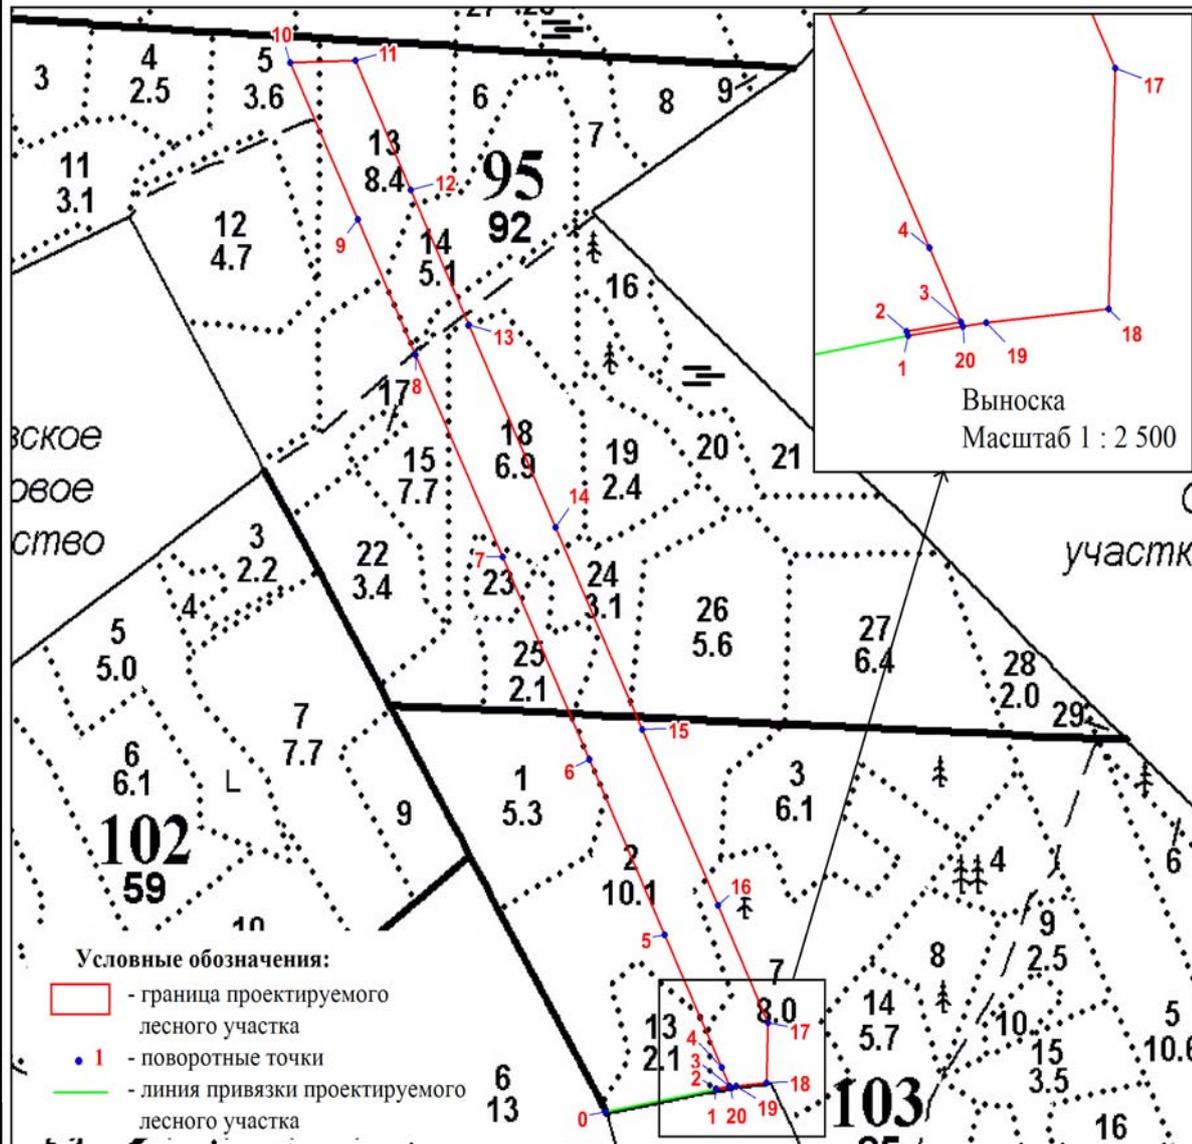

Условные обозначения:

- граница проектируемого лесного участка
- 1 - поворотные точки
- линия привязки проектируемого лесного участка

Инв. № подл.	Подпись и дата	Взам. инв. №

Изм.	Коп.уч.	Лист	№ док	Подпись	Дата

960-01-6674-670

СХЕМА РАСПОЛОЖЕНИЯ ПРОЕКТИРУЕМОГО ЛЕСНОГО УЧАСТКА

Субъект Российской Федерации: Ленинградская область

Муниципальное образование: Тосненский район

Категория земель: Земли лесного фонда

Лесничество: Любанское

Участковое лесничество: Саблинское

Вид использования лесов: Строительство, реконструкция, эксплуатация линейных объектов

Цель предоставления лесного участка: Строительство и эксплуатация линейного объекта – дороги железной в рамках объекта: «Создание высокоскоростной железнодорожной магистрали Санкт-Петербург – Москва»

Особые отметки: Отсутствуют

Общая площадь лесного участка: 13,4710 га

Данные инструментальной съемки			Координаты (МСК 47 (2 зона))		
Номера характерных точек	Направления (румбы) линий	Длина линий, м	Номера характерных точек	X, м	Y, м
0 - квартальный столб					
0-1 (линия привязки)	СВ: 80° 01'	171.62	0	389473.04	2235789.39
1-2	СЗ: 26° 02'	1.44	1	389502.81	2235958.41
2-3	СВ: 81° 16'	21.00	2	389504.10	2235978.54
3-4	СЗ: 26° 11'	27.41	3	389507.29	2235978.54
4-5	СЗ: 26° 12'	196.55	4	389531.89	2235966.44
5-6	СЗ: 26° 12'	259.97	5	389708.26	2235879.68
6-7	СЗ: 26° 12'	300.00	6	389941.53	2235764.92
7-8	СЗ: 26° 12'	299.99	7	390210.72	2235632.50
8-9	СЗ: 26° 12'	199.98	8	390479.90	2235500.08
9-10	СЗ: 26° 12'	232.81	9	390659.34	2235411.79
10-11	СВ: 88° 34'	99.11	10	390868.24	2235309.03
11-12	ЮВ: 26° 12'	191.30	11	390870.73	2235408.11
12-13	ЮВ: 26° 12'	199.98	12	390699.07	2235492.55
13-14	ЮВ: 26° 12'	299.99	13	390519.63	2235580.84
14-15	ЮВ: 26° 12'	300.00	14	390250.45	2235713.26
15-16	ЮВ: 26° 12'	259.97	15	389981.26	2235845.68
16-17	ЮВ: 26° 12'	174.20	16	389747.99	2235960.44
17-18	ЮЗ: 1° 49'	80.02	17	389591.68	2236037.34
18-19	ЮЗ: 84° 25'	46.92	18	389511.70	2236034.81
19-20	ЮЗ: 81° 45'	9.06	19	389507.14	2235988.11
20-1	ЮЗ: 81° 41'	20.95	20	389505.84	2235979.14

Взам. инв. №

Подпись и дата

Инв. № подл.

Изм.	Коп.уч.	Лист	№ док.	Подпись	Дата
------	---------	------	--------	---------	------

960-01-6674-670

Лист

203

1. Местоположение, границы и площадь проектируемого лесного участка

Субъект Российской Федерации Ленинградская область

Муниципальное образование Тосненский район

Категория земель Земли лесного фонда

Лесничество (лесопарк) Любанское

Участковое лесничество, урочище (при наличии) Саблинское

Целевое назначение лесов категория защитных лесов Эксплуатационные леса
-

Квартал 95

Лесотаксационный выдел/часть лесотаксационного выдела 13 (ч.), 14 (ч.), 15 (ч.), 18 (ч.), 24 (ч.), 26 (ч.), 30 (ч.)

Квартал 103

Лесотаксационный выдел/часть лесотаксационного выдела 2 (ч.), 7 (ч.), 23 (ч.)

Площадь проектируемого лесного участка, га 4,2569 га

Местоположение и границы лесного участка указаны на схеме расположения проектируемого лесного участка.

Инв. № подл.	Подпись и дата	Взам. инв. №

Изм.	Кол.ч.	Лист	№ док.	Подпись	Дата	960-01-6674-670	Лист
							204

2. Целевое назначение лесов

В соответствии с приказом Федерального агентства лесного хозяйства от 27.02.2023 № 163 «Об отнесении лесов к защитным лесам, эксплуатационным лесам и установлении их границ, о выделении особо защитных участков лесов и установлении их границ на территории Любанского лесничества Ленинградской области и о признании утратившими силу приказов Федерального агентства лесного хозяйства от 16.09.2016 № 374, от 30.05.2019 № 731» Саблинское участковое лесничество входит в состав Любанского лесничества.

На момент проектирования лесного участка, на территории Любанского лесничества распространяется действие лесохозяйственного регламента, утвержденного приказом комитета по природным ресурсам Ленинградской области от 26.11.2018 № 31 (с изменениями от 29.11.2023 № 21).

Леса на территории Ленинградской области в соответствии со статьей 8 Федерального закона от 04.12.2006 № 201-ФЗ «О введении в действие Лесного кодекса Российской Федерации» отнесены к защитным и эксплуатационным лесам, что отражено в Лесном плане Ленинградской области, утвержденном постановлением Губернатора Ленинградской области от 25.12.2018 № 75-пг (с изменениями от 20.01.2022 № 4-пг), и лесохозяйственном регламенте Любанского лесничества.

Согласно указанным документам лесного планирования кварталы № 95, 103 Саблинского участкового лесничества, в которых расположен проектируемый лесной участок, относятся к эксплуатационным лесам.

3. Количественные и качественные характеристики проектируемого лесного участка

Количественные и качественные характеристики проектируемого лесного участка составляются на основании данных государственного лесного реестра Любанского лесничества и необходимости натурного обследования.

Таблица 1. Распределение земель

Общая площадь, га	в том числе									
	лесные земли					нелесные земли				
	занятые лесными насаждениями - всего	в том числе покрытые лесными культурами	лесные питомники, плантации и	не занятые лесными насаждениями	итого	дороги	просеки	болота	другие	итого
1	2	3	4	5	6	7	8	9	10	11
4,2569	4,2305	0,4008	-	-	0,2305	0,0124	0,0140	-	-	0,0264

Взам. инв. №

Подпись и дата

Инв. № подл.

Лист

960-01-6674-670

205

Изм. Кол.уч. Лист №док Подпись Дата

Таблица 2. Характеристика насаждений проектируемого лесного участка

Участковое лесничество/урочище (при наличии)	Номер квартала	Номер выдела	Состав насаждения или характеристика лесного участка при отсутствии насаждений	Площадь (га)/запас древесины при наличии (куб. м)	в том числе по группам возраста древостоя (га/куб. м)			
					молодняки	средне-возрастные	приспевающие	спелые и перестойные
1	2	3	4	5	6	7	8	9
Эксплуатационные леса								
Саблинское	95	13	5Б5Ос+С+Е	0,6228/ 12	0,6228/ 12	-	-	-
	95	14	л/к 6ЕЗБ1Ос+Олс+Е	0,4008/ 100	-	0,4008/ 100	-	-
	95	15	4Б4Ос1Олс1Е+С+Е	0,1301/ 23	-	-	-	0,1301/ 23
	95	18	5Ос3Б2Олс+Е	0,9922/ 40	0,9922/ 40	-	-	-
	95	24	5Б2Ос2Е1Е+С	0,6417/ 148	-	-	-	0,6417/ 148
	95	26	7Б2Ос1Е+Олс	0,1582/ 27	-	0,1582/ 27	-	-
	95	30	Дорога, ширина 4 м	0,0124/ -	-	-	-	-
	103	2	6Ос2Б2Е+Е	0,6851/ 192	-	-	-	0,6851/ 192
	103	7	7Б2Ос1Е	0,5996/ 144	-	-	-	0,5996/ 144
	103	23	Просека, ширина 2 м	0,014/ -	-	-	-	-
Всего:				4,2569/ 686	1,6150/ 52	0,5590/ 127	-	2,0565/ 507

Таблица 3. Средние таксационные показатели насаждений проектируемого лесного участка

Целевое назначение лесов	Хозяйство, преобладающая порода	Состав насаждений	Возраст	Бонитет	Полнота	Средний запас древесины (куб. м/га)		
						средне-возрастные	приспевающие	спелые и перестойные
1	2	3	4	5	6	7	8	9
Эксплуатационные	Мягколиственное, Береза	5Б3Ос2Е+Олс+Е	46	2	0,7	227	-	247

Таблица 4. Виды и объемы использования лесов на проектируемом лесном участке

Целевое назначение лесов	Хозяйство (хвойное, твердолиственное, мягколиственное)	Площадь (га)	Единица измерения	Объемы использования лесов (изъятия лесных ресурсов)
1	2	3	4	5
Вид использования лесов – строительство, реконструкция, эксплуатация линейных объектов				
Цель предоставления лесного участка: строительство и эксплуатация линейного объекта - дороги железной в рамках объекта: «Создание высокоскоростной железнодорожной магистрали Санкт-Петербург – Москва»				
Эксплуатационные леса	хвойное	0,4008	кбм	100
	мягколиственное	3,8297	кбм	586
	нелесные	0,0264	кбм	-
Всего:	-	4,2569	кбм	686

Взам. инв. №

Подпись и дата

Инв. № подл.

Изм.	Коп.	Лист	№ док.	Подпись	Дата
------	------	------	--------	---------	------

960-01-6674-670

Лист

206

4. Виды использования лесов на проектируемом лесном участке

Лесохозяйственным регламентом Любанского лесничества в кварталах №№ 95, 103 Саблинского участкового лесничества и соответственно на проектируемом лесном участке установлены следующие виды разрешенного использования лесов: виды использования лесов в соответствии со статьей 25 Лесного кодекса РФ и допустимые в эксплуатационных лесах.

5. Сведения об обременениях проектируемого лесного участка

По данным государственного лесного реестра кварталы №№ 95, 103 Саблинского участкового лесничества Любанского лесничества имеет обременения по договору аренды №23/3-2009-11 от 02.11.2009 г., регистрационный номер: 47-78-01/019/2009-485 от 22.12.2009 г., арендатор – ООО «Траст лес», вид использования лесов: заготовка древесины, сроком на 49 лет.

6. Сведения об ограничениях использования лесов

С учетом целевого назначения и правового режима лесов, установленного лесным законодательством Российской Федерации, лесохозяйственным регламентом Любанского лесничества ограничения в использовании лесов: отсутствуют.

7. Сведения о наличии зданий, сооружений, объектов, связанных с созданием лесной инфраструктуры и объектов, не связанных с созданием лесной инфраструктуры на проектируемом лесном участке

Таблица 5

№ п/п	Участковое лесничество/ урочище (при наличии)	Номер квартала	Номер выдела	Площадь объекта (га)	Наименование объекта
1	2	3	4	5	6
1	Саблинское	95	30	0,0124	Лесная дорога. ширина 4 м
2	Саблинское	103	23	0,0140	Квартальная просека. ширина 2 м
Итого:				0,0264	-

8. Сведения о наличии на проектируемом лесном участке особо защитных участков лесов, особо охраняемых природных территорий, зон с особыми условиями использования территорий

Согласно данным государственного лесного реестра на проектируемом лесном участке особо защитные участки лесов (ОЗУ) и особо охраняемые природные территории (ООПТ), зоны с особыми условиями использования территорий отсутствуют.

Таблица 6

№ п/п	Участковое лесничество / урочище (при наличии)	Номер квартала	Номер выдела	Виды ОЗУ, наименование ООПТ, виды зон с особыми условиями использования территорий	Общая площадь (га)
1	2	3	4	5	6
-	-	-	-	-	-
Итого:					-

9. Проектирование вида использования лесов лесного участка

Согласно лесохозяйственному регламенту Любанского лесничества квартал № 95 (части выделов 13, 14, 15, 18, 24, 26, 30), квартал № 103 (части выделов 2, 7, 23) Саблинского участкового лесничества, в границах которых расположен проектируемый лесной участок, относится к зоне планируемого освоения лесов для строительства, реконструкции, эксплуатации линейных объектов.

Взам. инв. №

Подпись и дата

Инв. № подл.

Изм.	Кол.уч.	Лист	№ док	Подпись	Дата	960-01-6674-670	Лист
							207

СХЕМА РАСПОЛОЖЕНИЯ ПРОЕКТИРУЕМОГО ЛЕСНОГО УЧАСТКА

Субъект Российской Федерации: Ленинградская область

Муниципальное образование: Тосненский район

Категория земель: Земли лесного фонда

Лесничество: Любанское

Участковое лесничество: Саблинское


Вид использования лесов: Строительство, реконструкция, эксплуатация линейных объектов

Цель предоставления лесного участка: Строительство и эксплуатация линейного объекта - дороги железной в рамках объекта: «Создание высокоскоростной железнодорожной магистрали Санкт-Петербург – Москва».

Особые отметки: Отсутствуют.

Общая площадь лесного участка: 4,2569 га

Масштаб 1:10 000

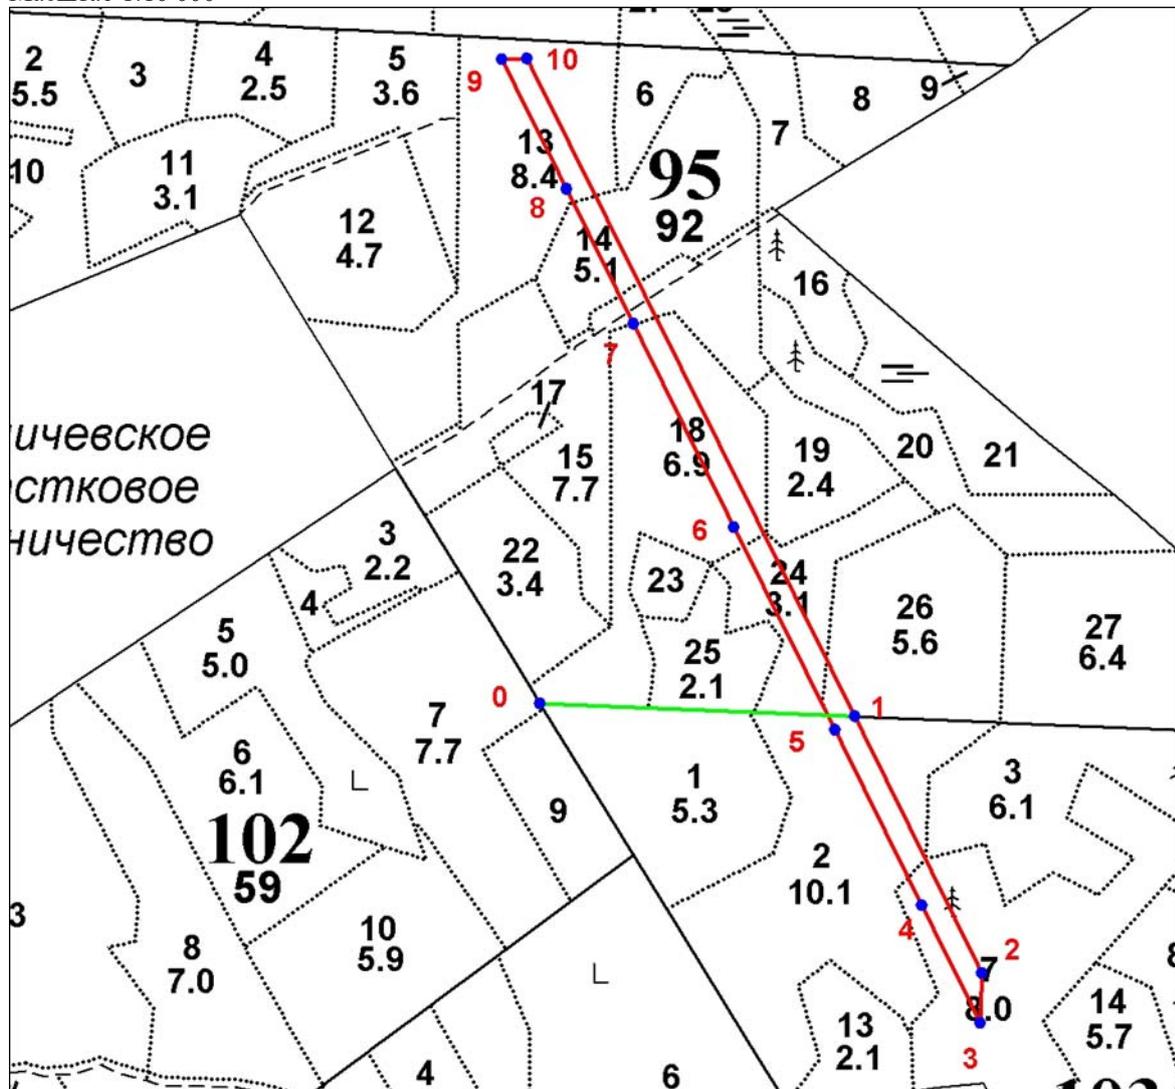

Условные обозначения:

- граница проектируемого лесного участка;
- 1 - поворотные точки;
- линия привязки проектируемого лесного участка

Взам. инв. №	
Подпись и дата	
Инв. № подл.	

Изм.	Коп.уч.	Лист	№ док	Подпись	Дата

960-01-6674-670

СХЕМА РАСПОЛОЖЕНИЯ ПРОЕКТИРУЕМОГО ЛЕСНОГО УЧАСТКА

Лист 2

Субъект Российской Федерации: Ленинградская область

Муниципальное образование: Тосненский район

Категория земель: Земли лесного фонда

Лесничество: Любанское

Участковое лесничество: Саблинское

Вид использования лесов: Строительство, реконструкция, эксплуатация линейных объектов

Цель предоставления лесного участка: Строительство и эксплуатация линейного объекта - дороги железной в рамках объекта «Создание высокоскоростной железнодорожной магистрали Санкт-Петербург – Москва».

Особые отметки: Отсутствуют.

Общая площадь лесного участка: 4,2569 га

Данные инструментальной съемки			Координаты (МСК 47 (2 зона))		
Номера характерных точек	Направления (румбы) линий	Длина линий, м	Номера характерных точек	X, м	Y, м
0 - кварталный столб					
0-1 (линия привязки)	ЮВ: 87° 36'	413.43	0	390016.02	2235458.49
1-2	ЮВ: 26° 15'	379.56	1	389998.69	2235871.56
2-3	ЮЗ: 1° 48'	66.62	2	389658.27	2236039.44
3-4	СЗ: 26° 12'	174.20	3	389591.68	2236037.34
4-5	СЗ: 26° 12'	259.97	4	389747.99	2235960.44
5-6	СЗ: 26° 12'	300.00	5	389981.26	2235845.68
6-7	СЗ: 26° 12'	299.99	6	390250.45	2235713.26
7-8	СЗ: 26° 12'	199.98	7	390519.63	2235580.84
8-9	СЗ: 26° 12'	191.30	8	390699.07	2235492.55
9-10	СВ: 88° 34'	33.02	9	390870.73	2235408.11
10-1	ЮВ: 26° 15'	973.23	10	390871.56	2235441.12

Взам. инв. №

Подпись и дата

Инв. № подл.

Изм.	Копуч.	Лист	№ док	Подпись	Дата
------	--------	------	-------	---------	------

960-01-6674-670

Лист

209

1. Местоположение, границы и площадь проектируемого лесного участка

Субъект Российской Федерации	<u>Ленинградская область</u>
Муниципальное образование	<u>Госненский район</u>
Категория земель	<u>Земли лесного фонда</u>
Лесничество (лесопарк)	<u>Любанское</u>
Участковое лесничество, урочище (при наличии)	<u>Саблинское</u>
Целевое назначение лесов, категория защитных лесов	<u>Эксплуатационные леса</u>
Квартал	<u>95</u>
Лесотаксационный выдел/ <u>часть</u> <u>лесотаксационного выдела</u>	<u>5 (ч.), 13 (ч.), 15 (ч.), 18 (ч.), 23 (ч.), 25 (ч.), 30 (ч.)</u>
Квартал	<u>103</u>
Лесотаксационный выдел/ <u>часть</u> <u>лесотаксационного выдела</u>	<u>1 (ч.), 2 (ч.), 7 (ч.), 13 (ч.), 23 (ч.)</u>
Площадь проектируемого лесного участка, га	<u>3,0195 га</u>

Местоположение и границы лесного участка указаны на схеме расположения проектируемого лесного участка.

Инва. № подл.	Подпись и дата	Взам. инв. №

Изм.	Коп.уч.	Лист	№ док.	Подпись	Дата	960-01-6674-670	Лист
							210

2. Целевое назначение лесов

В соответствии с приказом Федерального агентства лесного хозяйства от 27.02.2023 № 163 «Об отнесении лесов к защитным лесам, эксплуатационным лесам и установлении их границ, о выделении особо защитных участков лесов и установлении их границ на территории Любанского лесничества Ленинградской области и о признании утратившими силу приказов Федерального агентства лесного хозяйства от 16.09.2016 № 374, от 30.05.2019 № 731» Саблинское участковое лесничество входит в состав Любанского лесничества.

На момент проектирования лесного участка, на территории Любанского лесничества распространяется действие лесохозяйственного регламента, утвержденного приказом комитета по природным ресурсам Ленинградской области от 26.11.2018 № 31 (с изменениями от 29.11.2023 № 21).

Леса на территории Ленинградской области в соответствии со статьей 8 Федерального закона от 04.12.2006 № 201-ФЗ «О введении в действие Лесного кодекса Российской Федерации» отнесены к защитным и эксплуатационным лесам, что отражено в Лесном плане Ленинградской области, утвержденном постановлением Губернатора Ленинградской области от 25.12.2018 № 75-пг (с изменениями от 20.01.2022 № 4-пг), и лесохозяйственном регламенте Любанского лесничества.

Согласно указанным документам лесного планирования кварталы № 95, 103 Саблинского участкового лесничества в которых расположен проектируемый лесной участок, относятся к эксплуатационным лесам.

3. Количественные и качественные характеристики проектируемого лесного участка

Количественные и качественные характеристики проектируемого лесного участка составляются на основании данных государственного лесного реестра Любанского лесничества и необходимости натурного обследования.

Таблица 1. Распределение земель

Общая площадь, га	в том числе									
	лесные земли					нелесные земли				
	занятые лесными насаждениями - всего	в том числе покрытые лесными культурами	лесные питомники, плантации и	не занятые лесными насаждениями	итого	дороги	просеки	болота	другие	итого
1	2	3	4	5	6	7	8	9	10	11
3,0195	2,9975	-	-	-	2,9975	0,0140	0,0080	-	-	0,0220

Инва. № подл.	Взам. инв. №
Подпись и дата	

Изм.	Коп.уч.	Лист	№ док	Подпись	Дата
------	---------	------	-------	---------	------

960-01-6674-670

Лист

211

Таблица 2. Характеристика насаждений проектируемого лесного участка

Участковое лесничество/урочище (при наличии)	Номер квартала	Номер выдела	Состав насаждения или характеристика лесного участка при отсутствии насаждений	Площадь (га)/запас древесины при наличии (куб. м)	в том числе по группам возраста древостоя (га/куб. м)			
					молодняки	средне-возрастные	приспевающие	спелые и перестойные
1	2	3	4	5	6	7	8	9
Эксплуатационные леса								
Саблинское	95	5	8Ос1Б1Е+Е	0,1981/ 62	-	-	-	0,3401 / 51
	95	13	5Б5Ос+С+Е	0,3559/ 7	0,3559/ 7	-	-	
	95	15	4Б4Ос1Олс1Е+С+Е	0,3897/ 70	-	-	-	0,3897 / 70
	95	18	5Ос3Б2Олс+Е	0,2241/ 9	0,2241/ 9	-	-	-
	95	23	6Олс3Б1Е+С+Ос	0,3401/ 51	-	-	0,3401/ 51	-
	95	25	8Б1Ос1Е+Олс	0,4593/ 101	-	-	-	0,4593 / 101
	95	30	Дорога, ширина 4 м	0,0140/ -	-	-	-	-
	103	1	7Б2Ос1Е+Олс	0,2359/ 45	-	-	-	0,2359 / 45
	103	2	6Ос2Б2Е+Е	0,5552/ 155	-	-	-	0,5552 / 155
	103	7	7Б2Ос1Е	0,0967/ 23	-	-	-	0,0967 / 23
	103	13	8Ос2Е+Б+Е	0,1419/ 48	-	-	-	0,1419 / 48
103	23	Просека, ширина 4 м	0,0080/ -	-	-	-	-	
Всего:				3,0195/ 571	0,5800/ 16	-	0,3401/ 51	2,0774 / 504

Таблица 3. Средние таксационные показатели насаждений проектируемого лесного участка

Целевое назначение лесов	Хозяйство, преобладающая порода	Состав насаждений	Возраст	Бонитет	Полнота	Средний запас древесины (куб. м/га)		
						средневозрастные	приспевающие	спелые и перестойные
1	2	3	4	5	6	7	8	9
Эксплуатационные	Мягколиственные, Осина	4Ос4Б1Е1Олс	61	2	0,6	-	150	243

Взам. инв. №

Подпись и дата

Инв. № подл.

Изм.	Коп.уч.	Лист	№ док.	Подпись	Дата
------	---------	------	--------	---------	------

960-01-6674-670

Лист

212

Таблица 4. Виды и объемы использования лесов на проектируемом лесном участке

Целевое назначение лесов	Хозяйство (хвойное, твердолиственное, мягколиственное)	Площадь (га)	Единица измерения	Объемы использования лесов (изъятия лесных ресурсов)
1	2	3	4	5
Вид использования лесов – строительство, реконструкция, эксплуатация линейных объектов				
Цель предоставления лесного участка: строительство и эксплуатация линейного объекта - дороги железной в рамках объекта: «Создание высокоскоростной железнодорожной магистрали Санкт-Петербург – Москва»				
Эксплуатационные	хвойное	-	кбм	-
	мягколиственное	2,9975	кбм	571,0
	нелесные	0,0220	кбм	-
Всего:	--	3,0195	кбм	571,0

4. Виды использования лесов на проектируемом лесном участке

Лесохозяйственным регламентом Любанского лесничества в кварталах № 95, 103 Саблинского участкового лесничества и соответственно на проектируемом лесном участке установлен вид разрешенного использования лесов: виды использования лесов в соответствии со статьей 25 Лесного кодекса РФ и допустимые в эксплуатационных лесах.

5. Сведения об обременениях проектируемого лесного участка

По данным государственного лесного реестра кварталы № 79, 86, 88, 95 Саблинского участкового лесничества Любанского лесничества имеют обременения по договору аренды №23/3-2009-11 от 02.11.2009 г., регистрационный номер: 47-78-01/019/2009-485 от 22.12.2009 г., арендатор – ООО «Траст лес», вид использования лесов: заготовка древесины, сроком на 49 лет.

6. Сведения об ограничениях использования лесов

С учетом целевого назначения и правового режима лесов, установленного лесным законодательством Российской Федерации, лесохозяйственным регламентом Любанского лесничества ограничения в использовании лесов: не установлены.

7. Сведения о наличии зданий, сооружений, объектов, связанных с созданием лесной инфраструктуры и объектов, не связанных с созданием лесной инфраструктуры на проектируемом лесном участке

Таблица 5

№ п/п	Участковое лесничество/ урочище (при наличии)	Номер квартала	Номер выдела	Площадь объекта (га)	Наименование объекта
1	2	3	4	5	6
1	Саблинское	95	30	0,0140	Лесная дорога, ширина 4 м
2	Саблинское	103	14	0,0080	Квартальная просека, ширина 4 м
Итого:				0,0220	-

Инв. № подл.	Взам. инв. №
Подпись и дата	

Изм.	Коп.уч.	Лист	№ док	Подпись	Дата	960-01-6674-670	Лист
							213

8. Сведения о наличии на проектируемом лесном участке особо защитных участков лесов, особо охраняемых природных территорий, зон с особыми условиями использования территорий

Согласно данным государственного лесного реестра на проектируемом лесном участке особо защитные участки лесов (ОЗУ), особо охраняемые природные территории (ООПТ), зоны с особыми условиями использования территорий отсутствуют.

Таблица 6

№ п/п	Участковое лесничество / урочище (при наличии)	Номер квартала	Номер выдела	Виды ОЗУ, наименование ООПТ, виды зон с особыми условиями использования территорий	Общая площадь (га)
1	2	3	4	5	6
-	-	-	-	-	-
Итого:					-

9. Проектирование вида использования лесов лесного участка

Согласно лесохозяйственному регламенту Любанского лесничества квартал № 95 (части выделов 5, 13, 15, 18, 23, 25, 30), квартал № 103 (части выделов 1, 2, 7, 13, 23) Саблинского участкового лесничества, в границах которых расположен проектируемый лесной участок, относится к зоне планируемого освоения лесов для строительства, реконструкции, эксплуатации линейных объектов.

Инв. № подл.	Подпись и дата	Взам. инв. №							Лист
			960-01-6674-670						214
Изм.	Коп.уч.	Лист	№ док	Подпись	Дата				

СХЕМА РАСПОЛОЖЕНИЯ ПРОЕКТИРУЕМОГО ЛЕСНОГО УЧАСТКА

Субъект Российской Федерации: Ленинградская область

Муниципальное образование: Тосненский район

Категория земель: Земли лесного фонда

Лесничество: Любанское

Участковое лесничество: Саблинское


Вид использования лесов: Строительство, реконструкция, эксплуатация линейных объектов

Цель предоставления лесного участка: Строительство и эксплуатация линейного объекта - дороги железной в рамках объекта: «Создание высокоскоростной железнодорожной магистрали Санкт-Петербург – Москва».

Особые отметки: Отсутствуют.

Общая площадь лесного участка: 3,0195 га

Масштаб 1:10 000

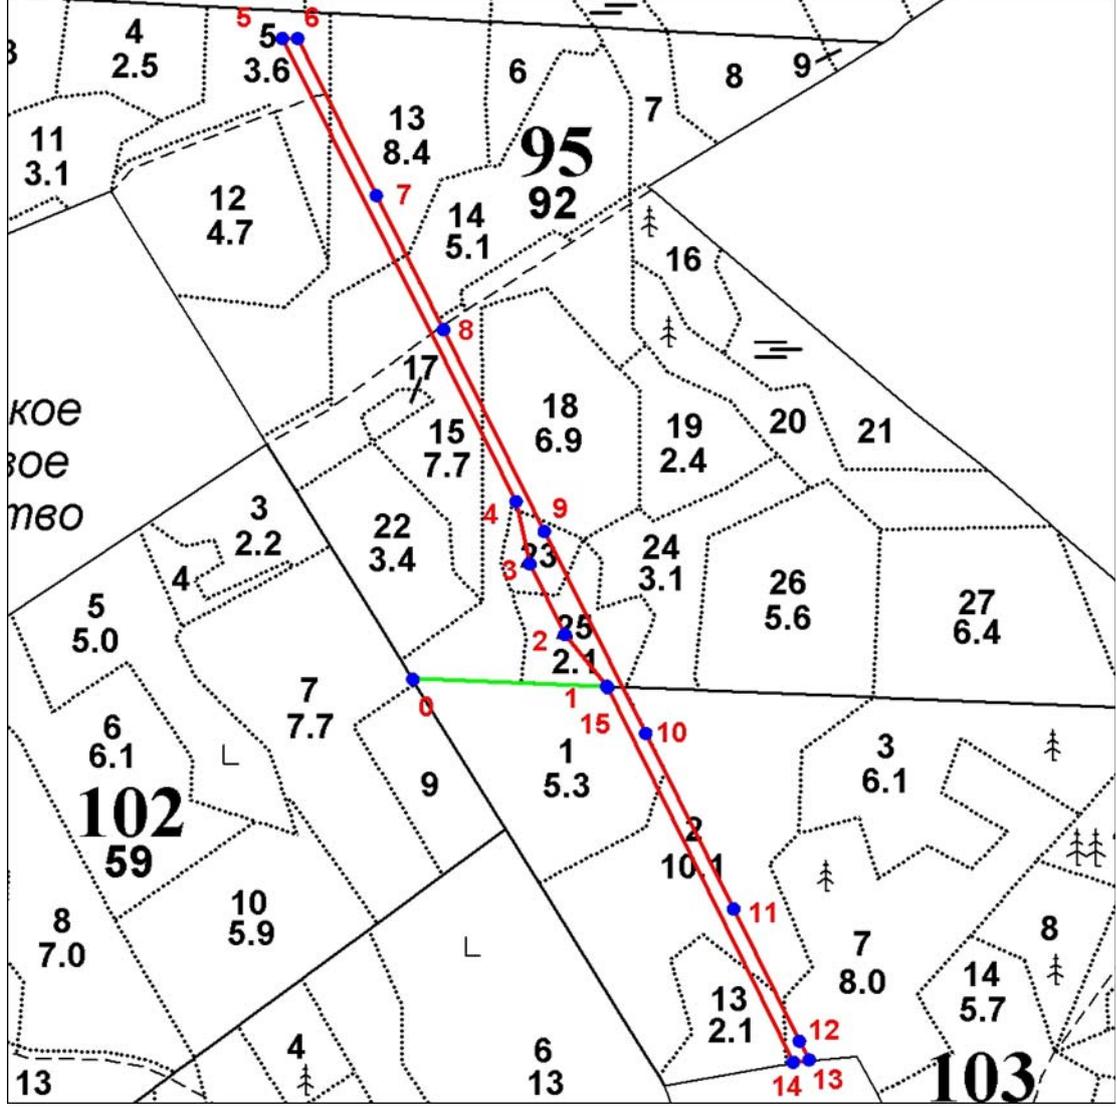

Условные обозначения:

- граница проектируемого лесного участка;
- 1 - поворотные точки;
- линия привязки проектируемого лесного участка

Инв. № подл.	Взам. инв. №
	Подпись и дата

Изм.	Коп.уч.	Лист	№ док	Подпись	Дата	960-01-6674-670	Лист
							215

СХЕМА РАСПОЛОЖЕНИЯ ПРОЕКТИРУЕМОГО ЛЕСНОГО УЧАСТКА

Лист 2

Субъект Российской Федерации: Ленинградская областьМуниципальное образование: Тосненский районКатегория земель: Земли лесного фондаЛесничество: ЛюбанскоеУчастковое лесничество: СаблинскоеВид использования лесов: Строительство, реконструкция, эксплуатация линейных объектовЦель предоставления лесного участка: Строительство и эксплуатация линейного объекта - дороги железной в рамках объекта «Создание высокоскоростной железнодорожной магистрали Санкт-Петербург – Москва».Особые отметки: Отсутствуют.Общая площадь лесного участка: 3,0195 га

Данные инструментальной съемки			Координаты (МСК 47 (2 зона))		
Номера характерных точек	Направления (румбы) линий	Длина линий, м	Номера характерных точек	X, м	Y, м
0 - квартальный столб					
0-1 (линия привязки)	ЮВ: 87° 36'	255.26	0	390016.02	2235458.49
1-2	СЗ: 38° 34'	88.14	1	390005.33	2235713.53
2-3	СЗ: 25° 55'	103.95	2	390074.25	2235658.58
3-4	СЗ: 12° 03'	84.67	3	390167.75	2235613.15
4-5	СЗ: 26° 22'	688.90	4	390250.55	2235595.47
5-6	СВ: 88° 34'	19.58	5	390867.75	2235289.46
6-7	ЮВ: 26° 12'	232.81	6	390868.24	2235309.03
7-8	ЮВ: 26° 12'	199.98	7	390659.34	2235411.79
8-9	ЮВ: 26° 12'	299.99	8	390479.90	2235500.08
9-10	ЮВ: 26° 12'	300.00	9	390210.72	2235632.50
10-11	ЮВ: 26° 12'	259.97	10	389941.53	2235764.92
11-12	ЮВ: 26° 12'	196.55	11	389708.26	2235879.68
12-13	ЮВ: 26° 11'	27.41	12	389531.89	2235966.44
13-14	ЮЗ: 81° 16'	21.00	13	389507.29	2235978.54
14-15	СЗ: 25° 55'	554.53	14	389504.10	2235957.78
15-1	СЗ: 38° 29'	3.12	15	390002.89	2235715.47

Взам. инв. №

Подпись и дата

Инв. № подл.

960-01-6674-670

Лист

216

Изм. Колуч. Лист №док Подпись Дата

1. Местоположение, границы и площадь проектируемого лесного участка

Субъект Российской Федерации	<u>Ленинградская область</u>
Муниципальное образование	<u>Госненский район</u>
Категория земель	<u>Земли лесного фонда</u>
Лесничество (лесопарк)	<u>Любанское</u>
Участковое лесничество, урочище (при наличии)	<u>Саблинское</u>
Целевое назначение лесов категория защитных лесов	<u>Защитные леса</u> <u>Ценные леса (противоэрозионные леса)</u>
Квартал	<u>110</u>
Лесотаксационный выдел/часть лесотаксационного выдела	<u>1 (ч.), 7 (ч.), 8 (ч.), 11 (ч.), 15-18 (ч.), 23 (ч.), 26 (ч.)</u>
Квартал	<u>111</u>
Лесотаксационный выдел/часть лесотаксационного выдела	<u>2 (ч.), 3 (ч.), 8 (ч.), 12 (ч.), 13 (ч.)</u>
Квартал	<u>112</u>
Лесотаксационный выдел/часть лесотаксационного выдела	<u>18-20 (ч.), 26 (ч.), 27 (ч.)</u>
Целевое назначение лесов категория защитных лесов	<u>Эксплуатационные леса</u> <u>-</u>
Квартал	<u>103</u>
Лесотаксационный выдел/часть лесотаксационного выдела	<u>7 (ч.), 14 (ч.), 17 (ч.), 22 (ч.)</u>
Площадь проектируемого лесного участка, га	<u>21,3953 га</u>

Местоположение и границы лесного участка указаны на схеме расположения проектируемого лесного участка.

Инва. № подл.	Взам. инв. №

Изм.	Коп.уч.	Лист	№док	Подпись	Дата	960-01-6674-670	Лист
							217

2. Целевое назначение лесов

В соответствии с приказом Федерального агентства лесного хозяйства от 27.02.2023 № 163 «Об отнесении лесов к защитным лесам, эксплуатационным лесам и установлении их границ, о выделении особо защитных участков лесов и установлении их границ на территории Любанского лесничества Ленинградской области и о признании утратившими силу приказов Федерального агентства лесного хозяйства от 16.09.2016 № 374, от 30.05.2019 № 731» Саблинское участковое лесничество входит в состав Любанского лесничества.

На момент проектирования лесного участка, на территории Любанского лесничества распространяется действие лесохозяйственного регламента, утвержденного приказом комитета по природным ресурсам Ленинградской области от 26.11.2018 № 31 (с изменениями от 29.11.2023 № 21).

Леса на территории Ленинградской области в соответствии со статьей 8 Федерального закона от 04.12.2006 № 201-ФЗ «О введении в действие Лесного кодекса Российской Федерации» отнесены к защитным и эксплуатационным лесам, что отражено в Лесном плане Ленинградской области, утвержденном постановлением Губернатора Ленинградской области от 25.12.2018 № 75-пг (с изменениями от 20.01.2022 № 4-пг), и лесохозяйственном регламенте Любанского лесничества.

Согласно указанным документам лесного планирования кварталы 103, 110-112 Саблинского участкового лесничества, в которых расположен проектируемый лесной участок, относятся к эксплуатационным лесам, защитным лесам, категория защитных лесов – ценные леса (противоэрозионные леса).

3. Количественные и качественные характеристики проектируемого лесного участка

Количественные и качественные характеристики проектируемого лесного участка составляются на основании данных государственного лесного реестра Любанского лесничества и необходимости натурного обследования.

Таблица 1. Распределение земель

Общая площадь, га	в том числе									
	лесные земли					нелесные земли				
	занятые лесными насаждениями – всего	в том числе покрытые лесными культурами	лесные питомники, плантации и	не занятые лесными насаждениями	итого	дороги	просеки	болота	другие	итого
1	2	3	4	5	6	7	8	9	10	11
21,3953	21,1899	-	-	-	21,1899	0,0516	0,1360	-	0,0178	0,2054

Взам. инв. №

Подпись и дата

Инв. № подл.

Лист

960-01-6674-670

218

Изм. Кол.уч. Лист №док Подпись Дата

Таблица 2. Характеристика насаждений проектируемого лесного участка

Участковое лесничество/урочище (при наличии)	Номер квартала	Номер выдела	Состав насаждения или характеристика лесного участка при отсутствии насаждений	Площадь (га)/запас древесины при наличии (куб. м)	в том числе по группам возраста древостоя (га/куб. м)			
					молодняки	средне-возрастные	приспевающие	спелые и перестойные
1	2	3	4	5	6	7	8	9
Защитные леса (ценные леса: противозрозионные леса)								
Саблинское	110	1	7Б2Ос1Е+С+Е	0,9723/ 233	-	-	-	0,9723/ 233
Саблинское	110	7	4Б3Ос3Е+С+Е	0,5981/ 138	-	-	-	0,5981/ 138
Саблинское	110	8	7Б3Е+С+Е	1,5974/ 335	-	-	-	1,5974/ 335
Саблинское	110	11	5Е3Б2Ос+Е	2,3746/ 760	-	-	-	2,3746/ 760
Саблинское	110	15	7Е2Ос1Б+Ос	0,2507/ 78	-	-	-	0,2507/ 78
Саблинское	110	16	7Е2Ос1Б+С+Е	1,5257/ 473	-	-	-	1,5257/ 473
Саблинское	110	17	5Ос3Б2Е+Е	1,6097/ 435	-	-	-	1,6097/ 435
Саблинское	110	18	7Б3Ос+Е+Е	0,2126/ 60	-	-	-	0,2126/ 60
Саблинское	110	23	6Е2Е2Ос+Б+Е	0,2589/ 80	-	-	-	0,2589/ 80
Саблинское	110	26	Просека, ширина 4 м	0,0388/ -	-	-	-	-
Саблинское	111	2	5Е3Б2Ос+Олч +Олс	1,5818/ 490	-	-	1,5818/ 490	-
Саблинское	111	3	5Ос2Б3Е+Олс Ед. дер. 10Е	2,9819/ 716	-	-	2,9819/ 716	-
Саблинское	111	8	4Б2Ос4Е+Олч+ Е	1,9809/ 456	-	-	-	1,9809/ 456
Саблинское	111	12	Дорога, ширина 4 м	0,0376/ -	-	-	-	-
Саблинское	111	13	Просека, ширина 4 м	0,0512/ -	-	-	-	-
Саблинское	112	18	6Ос3Б1Олс+Е	0,3243/ 65	-	-	-	0,3243/ 65
Саблинское	112	19	4Б2Ос4Е+С+Ол с	0,1253/ 25	-	-	0,1253/ 25	-
Саблинское	112	20	Нас.естеств. с примесью л/к 5Е3Ос2Б+Е	2,4837/ 546	-	2,4837/ 546	-	-
Саблинское	112	26	Просека, ширина 4 м	0,0460/ -	-	-	-	-
Саблинское	112	27	Граница, ширина 2 м	0,0178/ -	-	-	-	-
Итого:				19,0693/ 4890	-	2,4837/ 546	4,6890/ 1231	11,7052/ 3113
Эксплуатационные леса								
Саблинское	103	7	7Б2Ос1Е	0,3162/ 76	-	-	-	0,3162/ 76
Саблинское	103	14	5Б2Ос1Олс2Е+ Е	0,3729/ 67	-	-	-	0,3729/ 67
Саблинское	103	17	7Б2Ос1Е+С	1,6229/ 454	-	-	-	1,6229/ 454

Взам. инв. №

Подпись и дата

Инв. № подл.

Изм.	Колуч.	Лист	№ док	Подпись	Дата
------	--------	------	-------	---------	------

960-01-6674-670

Лист

219

Участковое лесничество/ урочище (при наличии)	Номер квартала	Номер выдела	Состав насаждения или характеристика лесного участка при отсутствии насаждений	Площадь (га)/запас древесины при наличии (куб. м)	в том числе по группам возраста древостоя (га/куб. м)			
					молодняки	средне-возрастные	приспевающие	спелые и перестойные
1	2	3	4	5	6	7	8	9
Саблинское	103	22	Дорога, ширина 4 м	0,0140/ -	-	-	-	-
Итого:				2,3260/ 597	-	-	-	2,3120/ 597
Всего:				21,3953/ 5487	-	2,4837/ 546	4,6890/ 1231	14,0172/ 3710

Таблица 3. Средние таксационные показатели насаждений проектируемого лесного участка

Целевое назначение лесов	Хозяйство, преобладающая порода	Состав насаждений	Возраст	Бонитет	Полнота	Средний запас древесины (куб. м/га)		
						средне-возрастные	приспевающие	спелые и перестойные
1	2	3	4	5	6	7	8	9
Защитные	Мягколиственное, Береза	3Б3Ос4Е+Олс+С+Олч	78	2	0,6	220	263	266
Эксплуатационные	Мягколиственное, Береза	7Б2Ос1Е+Олс+С	75	1	0,6	-	-	258
Итого	Мягколиственное, Береза	3Б3Ос4Е+Олс+С+Олч	77	2	0,6	220	263	265

Таблица 4. Виды и объемы использования лесов на проектируемом лесном участке

Целевое назначение лесов	Хозяйство (хвойное, твердолиственное, мягколиственное)	Площадь (га)	Единица измерения	Объемы использования лесов (изъятия лесных ресурсов)
1	2	3	4	5
Вид использования лесов – строительство, реконструкция, эксплуатация линейных объектов				
Цель предоставления лесного участка: строительство и эксплуатация линейного объекта – дороги железной в рамках объекта: «Создание высокоскоростной железнодорожной магистрали Санкт-Петербург – Москва»				
Защитные леса	хвойное	8,4754	кбм	2427
	мягколиственное	10,4025	кбм	2463
	не покрытые лесной растительностью	-	кбм	-
	нелесные	0,1914	кбм	-
Итого по защитным лесам:		19,0693	кбм	4890
Эксплуатационные леса	хвойное	-	кбм	-
	мягколиственное	2,3120	кбм	597
	не покрытые лесной растительностью	-	кбм	-
	нелесные	0,0140	кбм	-
Итого по эксплуатационным лесам:		2,3260	кбм	597
Всего:		21,3953	кбм	5487

Взам. инв. №

Подпись и дата

Инв. № подл.

Изм.	Кол.уч.	Лист	№ док.	Подпись	Дата
------	---------	------	--------	---------	------

960-01-6674-670

Лист

220

4. Виды использования лесов на проектируемом лесном участке

Лесохозяйственным регламентом Любанского лесничества в кварталах 103, 110-112 Саблинского участкового лесничества и соответственно на проектируемом лесном участке установлены следующие виды разрешенного использования лесов: виды использования лесов в соответствии со статьей 25 Лесного кодекса РФ и допустимые в эксплуатационных лесах, защитных лесах, категория защитных лесов – ценные леса (противоэрозионные леса).

5. Сведения об обременениях проектируемого лесного участка

По данным государственного лесного реестра квартала № 103, 110-112 Саблинского участкового лесничества Любанского лесничества имеют обременения по договору аренды № 23/3-2009-11 от 02.11.2009, регистрационный номер: 47-78-01/019/2009-485 от 22.12.2009, арендатор – ООО «Траст лес», вид использования лесов: заготовка древесины, сроком на 49 лет.

6. Сведения об ограничениях использования лесов

С учетом целевого назначения и правового режима лесов, установленного лесным законодательством Российской Федерации, лесохозяйственным регламентом Любанского лесничества предусмотрены следующие ограничения в использовании лесов: в соответствии со ст. 115 ЛК РФ.

7. Сведения о наличии зданий, сооружений, объектов, связанных с созданием лесной инфраструктуры и объектов, не связанных с созданием лесной инфраструктуры на проектируемом лесном участке

Таблица 5

№ п/п	Участковое лесничество/ урочище (при наличии)	Номер квартала	Номер выдела	Площадь объекта (га)	Наименование объекта
1	2	3	4	5	6
1	Саблинское	103	22	0,0140	Лесная дорога, ширина 4 м
2	Саблинское	110	26	0,0388	Квартальная просека, ширина 4 м
3	Саблинское	111	12	0,0376	Лесная дорога, ширина 4 м
4	Саблинское	111	13	0,0512	Квартальная просека, ширина 4 м
5	Саблинское	112	26	0,0460	Квартальная просека, ширина 4 м
Итого:				0,1876	-

Инд. № подл.	Подпись и дата	Взам. инв. №

Изм.	Коп.уч.	Лист	№ док.	Подпись	Дата	960-01-6674-670	Лист
							221

8. Сведения о наличии на проектируемом лесном участке особо защитных участков лесов, особо охраняемых природных территорий, зон с особыми условиями использования территорий

Согласно данным государственного лесного реестра на проектируемом лесном участке особо защитные участки лесов (ОЗУ), особо охраняемые природные территории (ООПТ), зоны с особыми условиями использования территорий отсутствуют.

Таблица 6

№ п/п	Участковое лесничество / урочище (при наличии)	Номер квартала	Номер выдела	Виды ОЗУ, наименование ООПТ, виды зон с особыми условиями использования территорий	Общая площадь (га)
1	2	3	4	5	6
-	-	-	-	-	-

9. Проектирование вида использования лесов лесного участка

Согласно лесохозяйственному регламенту Любанского лесничества квартал 103 (части выделов 7, 14, 17, 22), квартал 110 (части выделов 1, 7, 8, 11, 15-18, 23, 26), квартал 111 (части выделов 2, 3, 8, 12, 13), квартал 112 (части выделов 18-20, 26, 27) Саблинского участкового лесничества, в границах которого расположен проектируемый лесной участок, относятся к зоне планируемого освоения лесов для строительства, реконструкция, эксплуатации линейных объектов.


Инва. № подл.	Подпись и дата	Взам. инв. №

Изм.	Кол.уч.	Лист	№ док	Подпись	Дата	960-01-6674-670	Лист
							222

СХЕМА РАСПОЛОЖЕНИЯ ПРОЕКТИРУЕМОГО ЛЕСНОГО УЧАСТКА

Лист 1

Субъект Российской Федерации: Ленинградская область
 Муниципальное образование: Тосненский район
 Категория земель: Земли лесного фонда
 Лесничество: Любанское
 Участковое лесничество: Саблиновское
 Вид использования лесов: Строительство, реконструкция, эксплуатация линейных объектов
 Цель предоставления лесного участка: Строительство и эксплуатация линейного объекта – дороги железной в рамках объекта: «Создание высокоскоростной железнодорожной магистраль Санкт-Петербург – Москва»
 Особые отметки: Отсутствуют
 Общая площадь лесного участка: 21,3953 га
 Масштаб 1:10 000

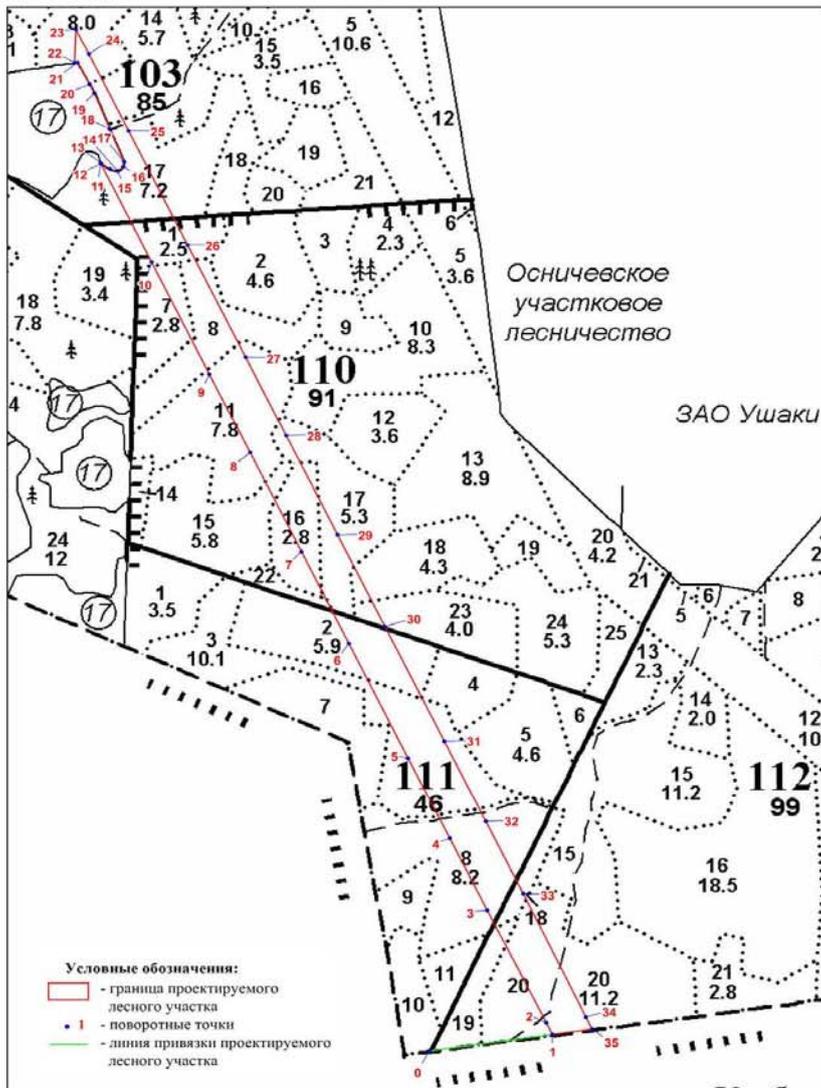

Заявительное лицо (представитель
заявительного лица)

(подпись)

(Ф.И.О)

Взам. инв. №

Подпись и дата

Инв. № подл.

Изм.	Кол.ч.	Лист	№ док	Подпись	Дата

960-01-6674-670

Лист

223

СХЕМА РАСПОЛОЖЕНИЯ ПРОЕКТИРУЕМОГО ЛЕСНОГО УЧАСТКА

Лист 2

Субъект Российской Федерации: Ленинградская областьМуниципальное образование: Тосненский районКатегория земель: Земли лесного фондаЛесничество: ЛюбанскоеУчастковое лесничество: СаблинскоеВид использования лесов: Строительство, реконструкция, эксплуатация линейных объектовЦель предоставления лесного участка: Строительство и эксплуатация линейного объекта – дороги железной в рамках объекта: «Создание высокоскоростной железнодорожной магистрали Санкт-Петербург – Москва»Особые отметки: ОтсутствуютОбщая площадь лесного участка: 21,3953 га

Данные инструментальной съемки			Координаты (МСК 47 (2 зона))		
Номера характерных точек	Направления (румбы) линий	Длина линий, м	Номера характерных точек	X, м	Y, м
0 - квартальный столб					
0-1 (линия привязки)	СВ: 82° 00'	277.42	0	387190.08	2236828.05
1-2	СЗ: 26° 42'	30.95	1	387228.74	2237102.76
2-3	СЗ: 26° 43'	293.91	2	387256.39	2237088.85
3-4	СЗ: 26° 12'	188.81	3	387518.92	2236956.70
4-5	СЗ: 26° 12'	211.18	4	387688.34	2236873.36
5-6	СЗ: 26° 12'	299.99	5	387877.83	2236780.14
6-7	СЗ: 26° 12'	239.98	6	388147.01	2236647.72
7-8	СЗ: 26° 12'	260.00	7	388362.35	2236541.79
8-9	СЗ: 26° 12'	206.22	8	388595.65	2236427.03
9-10	СЗ: 26° 12'	293.75	9	388780.69	2236336.00
10-11	СЗ: 26° 12'	258.29	10	389044.27	2236206.32
11-12	ЮВ: 46° 32'	2.37	11	389276.04	2236092.31
12-13	ЮВ: 58° 37'	22.75	12	389274.41	2236094.03
13-14	ЮВ: 74° 02'	17.35	13	389262.56	2236113.45
14-15	СВ: 52° 08'	0.80	14	389257.79	2236130.13
15-16	СВ: 52° 06'	16.20	15	389258.28	2236130.76
16-17	СВ: 7° 21'	11.72	16	389268.23	2236143.54
17-18	СЗ: 22° 28'	83.55	17	389279.85	2236145.04
18-19	СЗ: 22° 28'	89.66	18	389357.06	2236113.12
19-20	СЗ: 27° 43'	24.38	19	389439.92	2236078.86
20-21	СЗ: 27° 42'	57.37	20	389461.50	2236067.52
21-22	ЮЗ: 84° 25'	6.07	21	389512.29	2236040.85
22-23	СВ: 1° 49'	80.02	22	389511.70	2236034.81
23-24	ЮВ: 26° 11'	65.80	23	389591.68	2236037.34
24-25	ЮВ: 26° 12'	201.30	24	389532.64	2236066.38
25-26	ЮВ: 26° 12'	298.69	25	389352.02	2236155.24
26-27	ЮВ: 26° 12'	293.75	26	389084.00	2236287.08
27-28	ЮВ: 26° 12'	206.22	27	388820.42	2236416.76
28-29	ЮВ: 26° 12'	260.00	28	388635.38	2236507.79
29-30	ЮВ: 26° 12'	239.98	29	388402.08	2236622.55
30-31	ЮВ: 26° 12'	299.99	30	388186.74	2236728.48
31-32	ЮВ: 26° 12'	211.18	31	387917.56	2236860.90
32-33	ЮВ: 26° 12'	188.81	32	387728.07	2236954.12
33-34	ЮВ: 25° 53'	321.47	33	387558.65	2237037.46
34-35	ЮВ: 25° 53'	31.39	34	387269.43	2237177.80
35-1	ЮЗ: 82° 01'	89.61	35	387241.19	2237191.50

Взам. инв. №

Подпись и дата

Инв. № подл.

Изм.	Коп.уч.	Лист	№ док	Подпись	Дата
------	---------	------	-------	---------	------

960-01-6674-670

Лист

224

1. Местоположение, границы и площадь проектируемого лесного участка

Субъект Российской Федерации	<u>Ленинградская область</u>
Муниципальное образование	<u>Тосненский район</u>
Категория земель	<u>Земли лесного фонда</u>
Лесничество (лесопарк)	<u>Любанское</u>
Участковое лесничество, урочище (при наличии)	<u>Саблинское</u>
Целевое назначение лесов категория защитных лесов	<u>Эксплуатационные леса</u> <u>-</u>
Квартал	<u>103</u>
Лесотаксационный выдел/часть лесотаксационного выдела	<u>17 (ч.)</u>
Площадь проектируемого лесного участка, га	<u>0,0234 га</u>

Местоположение и границы лесного участка указаны на схеме расположения проектируемого лесного участка.

2. Целевое назначение лесов

В соответствии с приказом Федерального агентства лесного хозяйства от 27.02.2023 № 163 «Об отнесении лесов к защитным лесам, эксплуатационным лесам и установлении их границ, о выделении особо защитных участков лесов и установлении их границ на территории Любанского лесничества Ленинградской области и о признании утратившими силу приказов Федерального агентства лесного хозяйства от 16.09.2016 № 374, от 30.05.2019 № 731» Саблинское участковое лесничество входит в состав Любанского лесничества.

На момент проектирования лесного участка, на территории Любанского лесничества распространяется действие лесохозяйственного регламента, утвержденного приказом комитета по природным ресурсам Ленинградской области от 26.11.2018 № 31 (с изменениями от 29.11.2023 № 21).

Леса на территории Ленинградской области в соответствии со статьей 8 Федерального закона от 04.12.2006 № 201-ФЗ «О введении в действие Лесного кодекса Российской Федерации» отнесены к защитным и эксплуатационным лесам, что отражено в Лесном плане Ленинградской области, утвержденном постановлением Губернатора Ленинградской области от 25.12.2018 № 75-пг (с изменениями от 20.01.2022 № 4-пг), и лесохозяйственном регламенте Любанского лесничества.

Согласно указанным документам лесного планирования квартал № 86 Саблинского участкового лесничества, в котором расположен проектируемый лесной участок, относится к эксплуатационным лесам.

Инд. № подл.	Подпись и дата	Взам. инв. №

Изм.	Коп.уч.	Лист	№ док.	Подпись	Дата	960-01-6674-670	Лист
							225

3. Количественные и качественные характеристики проектируемого лесного участка

Количественные и качественные характеристики проектируемого лесного участка составляются на основании данных государственного лесного реестра Любанского лесничества и необходимости натурного обследования.

Таблица 1. Распределение земель

Общая площадь, га	в том числе									
	лесные земли					нелесные земли				
	занятые лесными насаждениями - всего	в том числе покрытые лесными культурами	лесные питомники, плантации	не занятые лесными насаждениями	итого	дороги	просеки	болота	другие	итого
1	2	3	4	5	6	7	8	9	10	11
0,0234	0,0234	-	-	-	0,0234	-	-	-	-	-

Таблица 2. Характеристика насаждений проектируемого лесного участка

Участковое лесничество/урочище (при наличии)	Номер квартала	Номер выдела	Состав насаждения или характеристика лесного участка при отсутствии насаждений	Площадь (га)/запас древесины при наличии (куб. м)	в том числе по группам возраста древостоя (га/куб. м)			
					молодняки	средне-возрастные	приспевающие	спелые и перестойные
1	2	3	4	5	6	7	8	9
Эксплуатационные леса								
Саблинское	103	17	7Б2Ос1Е+С	0,0234/7	-	-	-	0,0234/7
Всего:				0,0234/7	-	-	-	0,0234/7

Таблица 3. Средние таксационные показатели насаждений проектируемого лесного участка

Целевое назначение лесов	Хозяйство, преобладающая порода	Состав насаждений	Возраст	Бонитет	Полнота	Средний запас древесины (куб. м/га)		
						средне-возрастные	приспевающие	спелые и перестойные
1	2	3	4	5	6	7	8	9
Эксплуатационные	Мяголиственное, Береза	7Б2Ос1Е+С	75	1	0,7	-	-	299

Взам. инв. №

Подпись и дата

Инв. № подл.

Лист

960-01-6674-670

226

Изм. Кол.уч. Лист №док Подпись Дата

Таблица 4. Виды и объемы использования лесов на проектируемом лесном участке

Целевое назначение лесов	Хозяйство (хвойное, твердолиственное, мягколиственное)	Площадь (га)	Единица измерения	Объемы использования лесов (изъятия лесных ресурсов)
1	2	3	4	5
Вид использования лесов – строительство, реконструкция, эксплуатация линейных объектов				
Цель предоставления лесного участка: строительство и эксплуатация линейного объекта - дороги железной в рамках объекта: «Создание высокоскоростной железнодорожной магистрали Санкт-Петербург – Москва»				
Защитные леса	хвойное	-	кбм	-
	мягколиственное	0,0234	кбм	7
	нелесные	-	кбм	-
Всего:	-	0,0234	кбм	7

4. Виды использования лесов на проектируемом лесном участке

Лесохозяйственным регламентом Любанского лесничества в квартале № 86 Саблинского участкового лесничества и соответственно на проектируемом лесном участке установлены следующие виды разрешенного использования лесов: виды использования лесов в соответствии со статьей 25 Лесного кодекса РФ и допустимые в эксплуатационных лесах.

5. Сведения об обременениях проектируемого лесного участка

По данным государственного лесного реестра квартал № 103 Саблинского участкового лесничества Любанского лесничества имеет обременения по договору аренды № 23/3-2009-11 от 02.11.2009 г., регистрационный номер: 47-78-01/019/2009-485 от 22.12.2009 г., арендатор – ООО «Траст лес», вид использования лесов: заготовка древесины, сроком на 49 лет.

6. Сведения об ограничениях использования лесов

С учетом целевого назначения и правового режима лесов, установленного лесным законодательством Российской Федерации, лесохозяйственным регламентом Любанского лесничества ограничения в использовании лесов: отсутствуют.

7. Сведения о наличии зданий, сооружений, объектов, связанных с созданием лесной инфраструктуры и объектов, не связанных с созданием лесной инфраструктуры на проектируемом лесном участке

Таблица 5

№ п/п	Участковое лесничество/ урочище (при наличии)	Номер квартала	Номер выдела	Площадь объекта (га)	Наименование объекта
1	2	3	4	5	6
-	-	-	-	-	-
Итого:					-

Взам. инв. №

Подпись и дата

Инв. № подл.

960-01-6674-670

Лист

227

Изм. Кол.ч. Лист №док Подпись Дата

8. Сведения о наличии на проектируемом лесном участке особо защитных участков лесов, особо охраняемых природных территорий, зон с особыми условиями использования территорий

Согласно данным государственного лесного реестра на проектируемом лесном участке особо защитные участки лесов (ОЗУ) и особо охраняемые природные территории (ООПТ), зоны с особыми условиями использования территорий отсутствуют.

Таблица 6

№ п/п	Участковое лесничество / урочище (при наличии)	Номер квартала	Номер выдела	Виды ОЗУ, наименование ООПТ, виды зон с особыми условиями использования территорий	Общая площадь (га)
1	2	3	4	5	6
-	-	-	-	-	-
Итого:					-

9. Проектирование вида использования лесов лесного участка

Согласно лесохозяйственному регламенту Любанского лесничества квартал № 103 (часть выдела 17) Саблинского участкового лесничества, в границах которого расположен проектируемый лесной участок, относится к зоне планируемого освоения лесов для строительства, реконструкции, эксплуатации линейных объектов.

Инв. № подл.	Подпись и дата	Взам. инв. №							Лист
			960-01-6674-670						228
Изм.	Коп.уч.	Лист	№ док	Подпись	Дата				

СХЕМА РАСПОЛОЖЕНИЯ ПРОЕКТИРУЕМОГО ЛЕСНОГО УЧАСТКА

Субъект Российской Федерации: Ленинградская область

Муниципальное образование: Тосненский район

Категория земель: Земли лесного фонда

Лесничество: Любанское

Участковое лесничество: Саблинское


Вид использования лесов: Строительство, реконструкция, эксплуатация линейных объектов

Цель предоставления лесного участка: Строительство и эксплуатация линейного объекта - дороги железной в рамках объекта: «Создание высокоскоростной железнодорожной магистрали Санкт-Петербург – Москва».

Особые отметки: Отсутствуют.

Общая площадь лесного участка: 0,0234 га

Масштаб 1:10 000

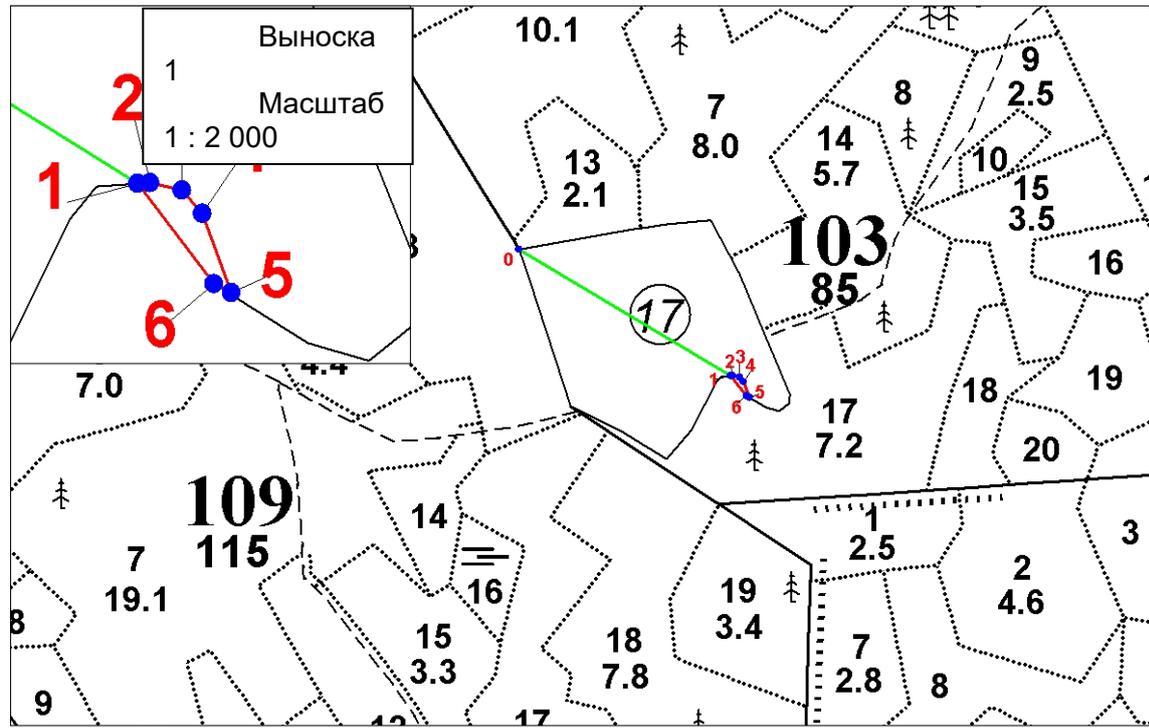

Условные обозначения:

- граница проектируемого лесного участка;
- 1 - поворотные точки;
- линия привязки проектируемого лесного участка

Инв. № подл.	Подпись и дата	Взам. инв. №

Изм.	Кол.уч.	Лист	№ док	Подпись	Дата

960-01-6674-670

СХЕМА РАСПОЛОЖЕНИЯ ПРОЕКТИРУЕМОГО ЛЕСНОГО УЧАСТКА

Лист 2

Субъект Российской Федерации: Ленинградская областьМуниципальное образование: Тосненский районКатегория земель: Земли лесного фондаЛесничество: ЛюбанскоеУчастковое лесничество: СаблинскоеВид использования лесов: Строительство, реконструкция, эксплуатация линейных объектовЦель предоставления лесного участка: Строительство и эксплуатация линейного объекта - дороги железной в рамках объекта «Создание высокоскоростной железнодорожной магистрали Санкт-Петербург – Москва».Особые отметки: Отсутствуют.Общая площадь лесного участка: 0,0234 га

Данные инструментальной съемки			Координаты (МСК 47 (2 зона))		
Номера характерных точек	Направления (румбы) линий	Длина линий, м	Номера характерных точек	X, м	Y, м
0 - квартальный столб					
0-1 (линия привязки)	ЮВ: 58° 48'	324.16	0	389473.04	2235789.39
1-2	СВ: 86° 46'	3.38	1	389305.12	2236066.67
2-3	ЮВ: 78° 09'	8.86	2	389305.31	2236070.04
3-4	ЮВ: 42° 22'	8.46	3	389303.49	2236078.71
4-5	ЮВ: 20° 26'	22.62	4	389297.24	2236084.41
5-6	СЗ: 64° 12'	5.33	5	389276.04	2236092.31
6-1	СЗ: 37° 55'	33.92	6	389278.36	2236087.51

Инва. № подл.	Подпись и дата	Взам. инв. №

Изм.	Коп.уч.	Лист	№ док.	Подпись	Дата	960-01-6674-670	Лист
							230

1. Местоположение, границы и площадь проектируемого лесного участка

Субъект Российской Федерации	<u>Ленинградская область</u>
Муниципальное образование	<u>Госненский район</u>
Категория земель	<u>Земли лесного фонда</u>
Лесничество (лесопарк)	<u>Любанское</u>
Участковое лесничество, урочище (при наличии)	<u>Саблинское</u>
Целевое назначение лесов категория защитных лесов	<u>Защитные леса</u> <u>Ценные леса (противоэрозионные леса)</u>
Квартал	<u>110</u>
Лесотаксационный выдел/часть лесотаксационного выдела	<u>1 (ч.), 2 (ч.), 8 (ч.), 10 (ч.), 11 (ч.), 16-18 (ч.), 23 (ч.), 26 (ч.)</u>
Квартал	<u>111</u>
Лесотаксационный выдел/часть лесотаксационного выдела	<u>2 (ч.), 3 (ч.), 4 (ч.), 8 (ч.), 12 (ч.), 13 (ч.)</u>
Квартал	<u>112</u>
Лесотаксационный выдел/часть лесотаксационного выдела	<u>18 (ч.), 20 (ч.), 24 (ч.), 26 (ч.), 27 (ч.)</u>
Целевое назначение лесов категория защитных лесов	<u>Эксплуатационные леса</u> <u>-</u>
Квартал	<u>103</u>
Лесотаксационный выдел/часть лесотаксационного выдела	<u>7 (ч.), 14 (ч.), 17 (ч.), 22 (ч.)</u>
Площадь проектируемого лесного участка, га	<u>8,6851 га</u>

Местоположение и границы лесного участка указаны на схеме расположения проектируемого лесного участка.

Инва. № подл.	Взам. инв. №

Изм.	Коп.уч.	Лист	№ док.	Подпись	Дата	960-01-6674-670	Лист
							231

2. Целевое назначение лесов

В соответствии с приказом Федерального агентства лесного хозяйства от 27.02.2023 № 163 «Об отнесении лесов к защитным лесам, эксплуатационным лесам и установлении их границ, о выделении особо защитных участков лесов и установлении их границ на территории Любанского лесничества Ленинградской области и о признании утратившими силу приказов Федерального агентства лесного хозяйства от 16.09.2016 № 374, от 30.05.2019 № 731» Саблинское участковое лесничество входит в состав Любанского лесничества.

На момент проектирования лесного участка, на территории Любанского лесничества распространяется действие лесохозяйственного регламента, утвержденного приказом комитета по природным ресурсам Ленинградской области от 26.11.2018 № 31 (с изменениями от 29.11.2023 № 21).

Леса на территории Ленинградской области в соответствии со статьей 8 Федерального закона от 04.12.2006 № 201-ФЗ «О введении в действие Лесного кодекса Российской Федерации» отнесены к защитным и эксплуатационным лесам, что отражено в Лесном плане Ленинградской области, утвержденном постановлением Губернатора Ленинградской области от 25.12.2018 № 75-пг (с изменениями от 20.01.2022 № 4-пг), и лесохозяйственном регламенте Любанского лесничества.

Согласно указанным документам лесного планирования кварталы 103, 110-112 Саблинского участкового лесничества, в которых расположен проектируемый лесной участок, относятся к эксплуатационным лесам, защитным лесам, категория защитных лесов – ценные леса (противоэрозионные леса).

3. Количественные и качественные характеристики проектируемого лесного участка

Количественные и качественные характеристики проектируемого лесного участка составляются на основании данных государственного лесного реестра Любанского лесничества и необходимости натурного обследования.

Таблица 1. Распределение земель

Общая площадь, га	в том числе									
	лесные земли					нелесные земли				
	занятые лесными насаждениями – всего	в том числе покрытые лесными культурами	лесные питомники, плантации и	не занятые лесными насаждениями	итого	дороги	просеки	болота	другие	итого
1	2	3	4	5	6	7	8	9	10	11
8,6851	8,5791	-	-	-	8,5791	0,0488	0,0496	-	0,0076	0,1060

Инд. № подл.	Взам. инв. №
Изм.	Коп.уч.
Лист	№ док
Подпись	Дата

960-01-6674-670

Лист

232

Таблица 2. Характеристика насаждений проектируемого лесного участка

Участковое лесничество/ урочище (при наличии)	Номер квартала	Номер выдела	Состав насаждения или характеристика лесного участка при отсутствии насаждений	Площадь (га)/запас древесины при наличии (куб. м)	в том числе по группам возраста древостоя (га/куб. м)			
					молодняки	средне-возрастные	приспевающие	спелые и перестойные
1	2	3	4	5	6	7	8	9
Защитные леса (ценные леса: противозрозионные леса)								
Саблинское	110	1	7Б2Ос1Е+С+Е	0,3318/ 80	-	-	-	0,3318/ 80
Саблинское	110	2	10С+Е+Б+Ос+Е	0,1298/ 38	-	-	0,1298/ 38	-
Саблинское	110	8	7Б3Е+С+Е	0,5571/ 117	-	-	-	0,5571/ 117
Саблинское	110	10	5Е3Ос2Б+С+Е	0,0466/ 16	-	-	0,0466/ 16	-
Саблинское	110	11	5Е3Б2Ос+Е	0,6039/ 193	-	-	-	0,6039/ 193
Саблинское	110	16	7Е2Ос1Б+С+Е	0,1475/ 46	-	-	-	0,1475/ 46
Саблинское	110	17	5Ос3Б2Е+Е	1,0819/ 292	-	-	-	1,0819/ 292
Саблинское	110	18	7Б3Ос+Е+Е	0,3234/ 91	-	-	-	0,3234/ 91
Саблинское	110	23	6Е2Е2Ос+Б+Е	0,2784/ 86	-	-	-	0,2784/ 86
Саблинское	110	26	Просека, ширина 4 м	0,0136/ -	-	-	-	-
Саблинское	111	2	5Е3Б2Ос+Олч +Олс	0,4565/ 142	-	-	0,4565/ 142	-
Саблинское	111	3	5Ос2Б3Е+Олс Ед. дер. 10Е	0,9503/ 229	-	-	0,9503/ 229	-
Саблинское	111	4	4Б3Ос3Е+Е+Ол с+Е	0,1210/ 23	-	-	-	0,1210/ 23
Саблинское	111	8	4Б2Ос4Е+Олч+ Е	0,5157/ 119	-	-	-	0,5157/ 119
Саблинское	111	12	Дорога, ширина 4 м	0,0136/ -	-	-	-	-
Саблинское	111	13	Просека, ширина 4 м	0,0188/ -	-	-	-	-
Саблинское	112	18	6Ос3Б1Олс+Е	0,1590/ 32	-	-	-	0,1590/ 32
Саблинское	112	20	Нас.естеств. с примесью л/к 5Е3Ос2Б+Е	1,2131/ 267	-	1,2131/ 267	-	-
Саблинское	112	24	Дорога, ширина 4 м	0,0224/ -	-	-	-	-
Саблинское	112	26	Просека, ширина 4 м	0,0172/ -	-	-	-	-
Саблинское	112	27	Граница, ширина 2 м	0,0076/ -	-	-	-	-
Итого:				7,0092/ 1771	-	1,2131/ 267	1,5832/ 425	4,1197/ 1079
Эксплуатационные леса								
Саблинское	103	7	7Б2Ос1Е	0,4934/ 118	-	-	-	0,4934/ 118
Саблинское	103	14	5Б2Ос1Олс2Е +Е	0,3821/ 69	-	-	-	0,3821/ 69
Саблинское	103	17	7Б2Ос1Е+С	0,7876/ 221	-	-	-	0,7876/ 221

Взам. инв. №

Подпись и дата

Инв. № подл.

Изм.	Кол.уч.	Лист	№ док.	Подпись	Дата
------	---------	------	--------	---------	------

960-01-6674-670

Лист

233

Участковое лесничество/урочище (при наличии)	Номер квартала	Номер выдела	Состав насаждения или характеристика лесного участка при отсутствии насаждений	Площадь (га)/запас древесины при наличии (куб. м)	в том числе по группам возраста древостоя (га/куб. м)				235
					молодняки	средне-возрастные	приспевающие	спелые и перестойные	
1	2	3	4	5	6	7	8	9	
Саблинское	103	22	Дорога, ширина 4 м	0,0128/ -	-	-	-	-	
Итого:				1,6759/ 408	-	-	-	1,6631/ 408	
Всего:				8,6851/ 2179	-	1,2131/ 267	1,5832/ 425	5,7828/ 1487	

Таблица 3. Средние таксационные показатели насаждений проектируемого лесного участка

Целевое назначение лесов	Хозяйство, преобладающая порода	Состав насаждений	Возраст	Бонитет	Полнота	Средний запас древесины (куб. м/га)		
						средне-возрастные	приспевающие	спелые и перестойные
1	2	3	4	5	6	7	8	9
Защитные	Мягколиственное, Береза	3Б3Ос4Е+С +Олс+Олч	76	1	0,6	220	268	262
Эксплуатационные	Мягколиственное, Береза	7Б2Ос1Е+Олс +С	75	1	0,6	-	-	245
Итого	Мягколиственное, Береза	4Б3Ос3Е+С +Олс+Олч	76	1	0,6	220	268	257

Таблица 4. Виды и объемы использования лесов на проектируемом лесном участке

Целевое назначение лесов	Хозяйство (хвойное, твердолиственное, мягколиственное)	Площадь (га)	Единица измерения	Объемы использования лесов (изъятия лесных ресурсов)
1	2	3	4	5
Вид использования лесов – строительство, реконструкция, эксплуатация линейных объектов				
Цель предоставления лесного участка: строительство и эксплуатация линейного объекта – дороги железной в рамках объекта: «Создание высокоскоростной железнодорожной магистрали Санкт-Петербург – Москва»				
Защитные леса	хвойное	2,8758	кбм	788
	мягколиственное	4,0402	кбм	983
	не покрытые лесной растительностью	-	кбм	-
	нелесные	0,0932	кбм	-
Итого по защитным лесам:		7,0092	кбм	1771
Эксплуатационные леса	хвойное	-	кбм	-
	мягколиственное	1,6631	кбм	408
	не покрытые лесной растительностью	-	кбм	-
	нелесные	0,0128	кбм	-
Итого по эксплуатационным лесам:		1,6759	кбм	408
Всего:		8,6851	кбм	2179

Взам. инв. №

Подпись и дата

Инв. № подл.

Изм.	Копуч.	Лист	№ док.	Подпись	Дата
------	--------	------	--------	---------	------

960-01-6674-670

Лист

234

4. Виды использования лесов на проектируемом лесном участке

Лесохозяйственным регламентом Любанского лесничества в кварталах 103, 110-112 Саблинского участкового лесничества и соответственно на проектируемом лесном участке установлены следующие виды разрешенного использования лесов: виды использования лесов в соответствии со статьей 25 Лесного кодекса РФ и допустимые в эксплуатационных лесах, защитных лесах, категория защитных лесов – ценные леса (противоэрозионные леса).

5. Сведения об обременениях проектируемого лесного участка

По данным государственного лесного реестра квартала № 103, 110-112 Саблинского участкового лесничества Любанского лесничества имеют обременения по договору аренды № 23/3-2009-11 от 02.11.2009, регистрационный номер: 47-78-01/019/2009-485 от 22.12.2009, арендатор – ООО «Траст лес», вид использования лесов: заготовка древесины, сроком на 49 лет.

6. Сведения об ограничениях использования лесов

С учетом целевого назначения и правового режима лесов, установленного лесным законодательством Российской Федерации, лесохозяйственным регламентом Любанского лесничества предусмотрены следующие ограничения в использовании лесов: в соответствии со ст. 115 ЛК РФ.

7. Сведения о наличии зданий, сооружений, объектов, связанных с созданием лесной инфраструктуры и объектов, не связанных с созданием лесной инфраструктуры на проектируемом лесном участке

Таблица 5

№ п/п	Участковое лесничество/ урочище (при наличии)	Номер квартала	Номер выдела	Площадь объекта (га)	Наименование объекта
1	2	3	4	5	6
1	Саблинское	103	22	0,0128	Лесная дорога, ширина 4 м
2	Саблинское	110	26	0,0136	Квартальная просека, ширина 4 м
3	Саблинское	111	12	0,0136	Лесная дорога, ширина 4 м
4	Саблинское	111	13	0,0188	Квартальная просека, ширина 4 м
5	Саблинское	112	24	0,0224	Лесная дорога, ширина 4 м
6	Саблинское	112	26	0,0172	Квартальная просека, ширина 4 м
Итого:				0,0984	-

Инва. № подл.	Взам. инв. №
Подпись и дата	

Изм.	Кол.уч.	Лист	№ док	Подпись	Дата	960-01-6674-670	Лист
							235

8. Сведения о наличии на проектируемом лесном участке особо защитных участков лесов, особо охраняемых природных территорий, зон с особыми условиями использования территорий

Согласно данным государственного лесного реестра на проектируемом лесном участке особо защитные участки лесов (ОЗУ), особо охраняемые природные территории (ООПТ), зоны с особыми условиями использования территорий отсутствуют.

Таблица 6

№ п/п	Участковое лесничество / урочище (при наличии)	Номер квартала	Номер выдела	Виды ОЗУ, наименование ООПТ, виды зон с особыми условиями использования территорий	Общая площадь (га)
1	2	3	4	5	6
-	-	-	-	-	-

9. Проектирование вида использования лесов лесного участка

Согласно лесохозяйственному регламенту Любанского лесничества квартал 103 (части выделов 7, 14, 17, 22), квартал 110 (части выделов 1, 2, 8, 10, 11, 16-18, 23, 26), квартал 111 (части выделов 2-4, 8, 12, 13), квартал 112 (части выделов 18, 20, 24, 26, 27) Саблинского участкового лесничества, в границах которого расположен проектируемый лесной участок, относятся к зоне планируемого освоения лесов для строительства, реконструкции, эксплуатации линейных объектов.


Инва. № подл.	Подпись и дата	Взам. инв. №

Изм.	Коп.уч.	Лист	№ док	Подпись	Дата	960-01-6674-670	Лист
							236

СХЕМА РАСПОЛОЖЕНИЯ ПРОЕКТИРУЕМОГО ЛЕСНОГО УЧАСТКА

Лист 1

Субъект Российской Федерации: Ленинградская область
 Муниципальное образование: Тосненский район
 Категория земель: Земли лесного фонда
 Лесничество: Добанское
 Участковое лесничество: Саблиновское
 Вид использования лесов: Строительство, реконструкция, эксплуатация линейных объектов
 Цель предоставления лесного участка: Строительство и эксплуатация линейного объекта – дороги железной в рамках объекта: «Создание высокоскоростной железнодорожной магистрали Санкт-Петербург – Москва»
 Особые отметки: Отсутствуют
 Общая площадь лесного участка: 8,6851 га
 Масштаб 1:10 000

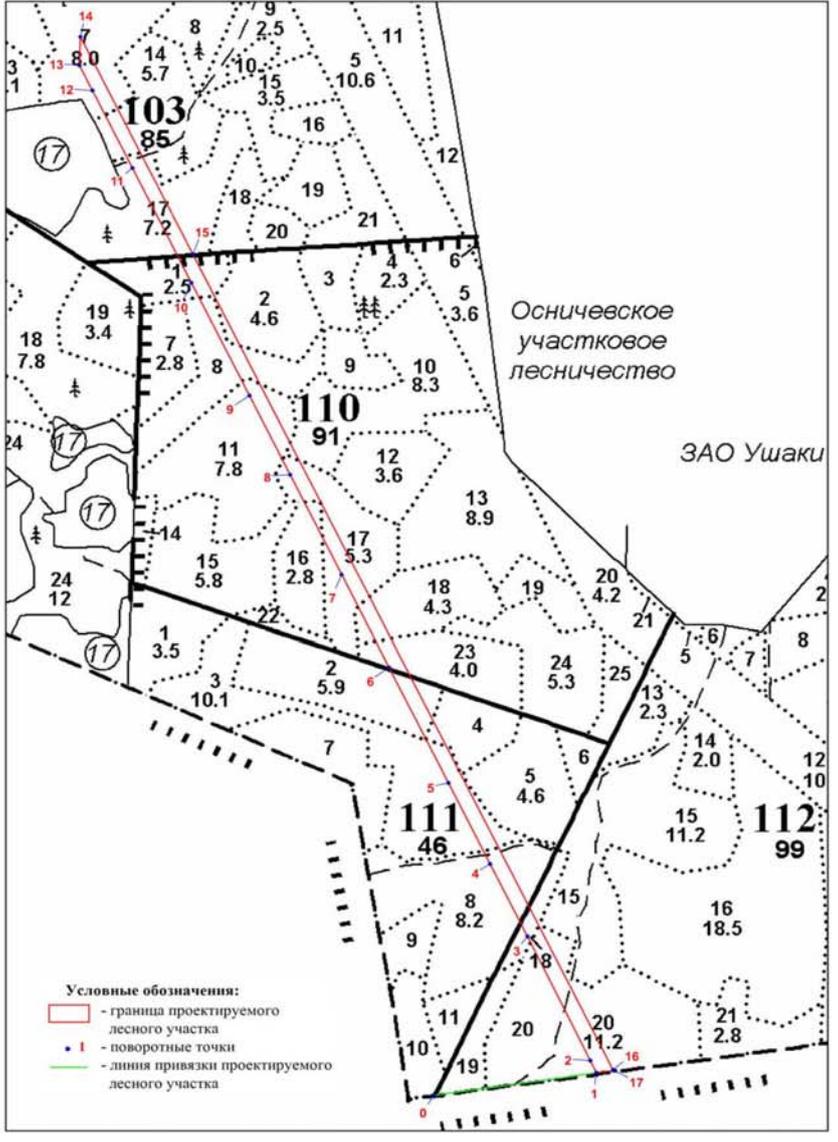

заинтересованное лицо (представитель
 заинтересованного лица)

_____ (подпись)

_____ (Ф.И.О)

Инв. № подл.	Подпись и дата	Взам. инв. №

Изм.	Кол.ч.	Лист	№ док.	Подпись	Дата

960-01-6674-670

СХЕМА РАСПОЛОЖЕНИЯ ПРОЕКТИРУЕМОГО ЛЕСНОГО УЧАСТКА

Лист 2

Субъект Российской Федерации: Ленинградская областьМуниципальное образование: Тосненский районКатегория земель: Земли лесного фондаЛесничество: ЛюбанскоеУчастковое лесничество: СаблинскоеВид использования лесов: Строительство, реконструкция, эксплуатация линейных объектовЦель предоставления лесного участка: Строительство и эксплуатация линейного объекта – дороги железной в рамках объекта: «Создание высокоскоростной железнодорожной магистрали Санкт-Петербург – Москва»Особые отметки: ОтсутствуютОбщая площадь лесного участка: 8,6851 га

Данные инструментальной съемки			Координаты (МСК 47 (2 зона))		
Номера характерных точек	Направления (румбы) линий	Длина линий, м	Номера характерных точек	X, м	Y, м
0 - кварталный столб					
0-1 (линия привязки)	СВ: 82° 00'	367.03	0	387190.08	2236828.05
1-2	СЗ: 25° 53'	31.39	1	387241.19	2237191.50
2-3	СЗ: 25° 53'	321.47	2	387269.43	2237177.80
3-4	СЗ: 26° 12'	188.81	3	387558.65	2237037.46
4-5	СЗ: 26° 12'	211.18	4	387728.07	2236954.12
5-6	СЗ: 26° 12'	299.99	5	387917.56	2236860.90
6-7	СЗ: 26° 12'	239.98	6	388186.74	2236728.48
7-8	СЗ: 26° 12'	260.00	7	388402.08	2236622.55
8-9	СЗ: 26° 12'	206.22	8	388635.38	2236507.79
9-10	СЗ: 26° 12'	293.75	9	388820.42	2236416.76
10-11	СЗ: 26° 12'	298.69	10	389084.00	2236287.08
11-12	СЗ: 26° 12'	201.30	11	389352.02	2236155.24
12-13	СЗ: 26° 11'	65.80	12	389532.64	2236066.38
13-14	СВ: 1° 48'	66.62	13	389591.68	2236037.34
14-15	ЮВ: 26° 15'	566.89	14	389658.27	2236039.44
15-16	ЮВ: 26° 15'	2120.71	15	389149.84	2236290.17
16-17	ЮВ: 25° 44'	1.54	16	387247.83	2237228.13
17-1	ЮЗ: 81° 59'	37.67	17	387246.44	2237228.80

Взам. инв. №

Подпись и дата

Инв. № подл.

Изм.	Коп.уч.	Лист	№ док	Подпись	Дата
------	---------	------	-------	---------	------

960-01-6674-670

Лист

238

1. Местоположение, границы и площадь проектируемого лесного участка

Субъект Российской Федерации	<u>Ленинградская область</u>
Муниципальное образование	<u>Тосненский район</u>
Категория земель	<u>Земли лесного фонда</u>
Лесничество (лесопарк)	<u>Любанское</u>
Участковое лесничество, урочище (при наличии)	<u>Саблинское</u>
Целевое назначение лесов	<u>Защитные леса</u>
категория защитных лесов	<u>Ценные леса (противоэрозионные леса)</u>
Квартал	<u>110</u>
Лесотаксационный выдел/часть лесотаксационного выдела	<u>1 (ч.), 7 (ч.), 8 (ч.), 11 (ч.), 15 (ч.), 16 (ч.), 22 (ч.), 26 (ч.)</u>
Квартал	<u>111</u>
Лесотаксационный выдел/часть лесотаксационного выдела	<u>2 (ч.), 3 (ч.), 7 (ч.), 8 (ч.), 12 (ч.), 13 (ч.)</u>
Квартал	<u>112</u>
Лесотаксационный выдел/часть лесотаксационного выдела	<u>19 (ч.), 20 (ч.), 24 (ч.), 26 (ч.), 27 (ч.)</u>
Целевое назначение лесов, категория защитных лесов	<u>Эксплуатационные леса</u>
Квартал	<u>103</u>
Лесотаксационный выдел/часть лесотаксационного выдела	<u>17 (ч.)</u>
Площадь проектируемого лесного участка, га	<u>5,8503 га</u>

Местоположение и границы лесного участка указаны на схеме расположения проектируемого лесного участка.

Инва. № подл.	Взам. инв. №
Подпись и дата	

Изм.	Коп.уч.	Лист	№ док.	Подпись	Дата	960-01-6674-670	Лист
							239

2. Целевое назначение лесов

В соответствии с приказом Федерального агентства лесного хозяйства от 27.02.2023 № 163 «Об отнесении лесов к защитным лесам, эксплуатационным лесам и установлении их границ, о выделении особо защитных участков лесов и установлении их границ на территории Любанского лесничества Ленинградской области и о признании утратившими силу приказов Федерального агентства лесного хозяйства от 16.09.2016 № 374, от 30.05.2019 № 731» Саблинское участковое лесничество входит в состав Любанского лесничества.

На момент проектирования лесного участка, на территории Любанского лесничества распространяется действие лесохозяйственного регламента, утвержденного приказом комитета по природным ресурсам Ленинградской области от 26.11.2018 № 31 (с изменениями от 29.11.2023 № 21).

Леса на территории Ленинградской области в соответствии со статьей 8 Федерального закона от 04.12.2006 № 201-ФЗ «О введении в действие Лесного кодекса Российской Федерации» отнесены к защитным и эксплуатационным лесам, что отражено в Лесном плане Ленинградской области, утвержденном постановлением Губернатора Ленинградской области от 25.12.2018 № 75-пг (с изменениями от 20.01.2022 № 4-пг), и лесохозяйственном регламенте Любанского лесничества.

Согласно указанным документам лесного планирования кварталы № 103, 110, 111, 112 Саблинского участкового лесничества в которых расположен проектируемый лесной участок, относятся к эксплуатационным лесам и защитным лесам, категория защитных лесов – ценные леса (противоэрозионные леса).

3. Количественные и качественные характеристики проектируемого лесного участка

Количественные и качественные характеристики проектируемого лесного участка составляются на основании данных государственного лесного реестра Любанского лесничества и необходимости натурного обследования.

Таблица 1. Распределение земель

Общая площадь, га	в том числе									
	лесные земли					нелесные земли				
	занятые лесными насаждениями - всего	в том числе покрытые лесными культурами	лесные питомники, плантации и	не занятые лесными насаждениями	итого	дороги	просеки	болота	другие	итого
1	2	3	4	5	6	7	8	9	10	11
5,8503	5,7903	-	-	-	5,7903	0,0196	0,0404	-	-	0,0600

Взам. инв. №

Подпись и дата

Инв. № подл.

Лист

960-01-6674-670

240

Изм. Кол.уч. Лист №док Подпись Дата

Таблица 2. Характеристика насаждений проектируемого лесного участка

Участковое лесничество/урочище (при наличии)	Номер квартала	Номер выдела	Состав насаждения или характеристика лесного участка при отсутствии насаждений	Площадь (га)/запас древесины при наличии (куб. м)	в том числе по группам возраста древостоя (га/куб. м)			
					молодняки	средне-возрастные	приспевающие	спелые и перестойные
1	2	3	4	5	6	7	8	9
Защитные леса (ценные леса: противозрозионные леса)								
Саблинское	110	1	7Б2Ос1Е+С+Е	0,2527/ 61	-	-	-	0,2527/ 61
	110	7	4Б3Ос3Е+С+Е	0,5013/ 115	-	-	-	0,5013/ 115
	110	8	7Б3Е+С+Е	0,3343/ 70	-	-	-	0,3343/ 70
	110	11	5Е3Б2Ос+Е	0,9186/ 294	-	-	0,9186/ 294	-
	110	15	7Е2Ос1Б+Ос	0,1339/ 42	-	-	0,1339/ 42	-
	110	16	7Е2Ос1Б+С+Е	0,5722/ 177	-	-	0,5722/ 177	-
	110	22	5Б3Ос2Олс+Е	0,0916/ 9	-	-	0,0916/ 9	-
	110	26	Просека, ширина 4 м	0,0096/ -	-	-	-	-
	111	2	5Е3Б2Ос+Олч+Олс	0,4301/ 133	-	-	0,4301/ 133	-
	111	3	5Ос2Б3Е+Олс	0,8462/ 195	-	-	0,8462/ 195	-
	111	7	7Е2Ос1Олс+Б+Е	0,0428/ 9	-	0,0428/ 9	-	-
	111	8	4Б2Ос4Е+Олч+Е	0,645/ 148	-	-	-	0,645/ 148
	111	12	Дорога, ширина 4 м	0,0096/ -	-	-	-	-
	111	13	Просека, ширина 4 м	0,014/ -	-	-	-	-
	112	19	4Б2Ос4Е+С+Олс	0,1229/ 25	-	-	-	0,1229/ 25
	112	20	5Е3Ос2Б+Е	0,5224/ 115	-	0,5224/ 115	-	-
	112	24	Дорога, ширина 4 м	0,01/ -	-	-	-	-
	112	26	Просека, ширина 4 м	0,0116/ -	-	-	-	-
	112	27	Граница, ширина 4 м	0,0052/ -	-	-	-	-
Итого:				5,4140/ 1393	-	0,5652/ 124	2,9960/ 850	1,8562/ 419
Эксплуатационные леса								
Саблинское	103	17	7Б2Ос1Е+С	0,3763/ 105	-	-	-	0,3763/ 105
Итого:				0,3763/ 105	-	-	-	0,3763/ 105
Всего:				5,8503/ 1498	-	0,5652/ 124	2,9960/ 850	2,2325/ 524

Взам. инв. №

Подпись и дата

Инв. № подл.

Изм.	Колуч.	Лист	№ док	Подпись	Дата
------	--------	------	-------	---------	------

960-01-6674-670

Лист

241

Таблица 3. Средние таксационные показатели насаждений проектируемого лесного участка

Целевое назначение лесов	Хозяйство, преобладающая порода	Состав насаждений	Возраст	Бонитет	Полнота	Средний запас древесины (куб. м/га)		
						средневозрастные	Приспевающие	спелые и перестойные
1	2	3	4	5	6	7	8	9
Защитные	Хвойное, Ель	5ЕЗБ2Олс	80	2	0,6	219	284	226
Эксплуатационные	Мяголиственное, Береза	7Б2Ос1Е+С	75	2	0,7	-	-	279
Всего	Хвойное, Ель	4ЕЗБ3Ос	79	2	0,6	219	284	235

Таблица 4. Виды и объемы использования лесов на проектируемом лесном участке

Целевое назначение лесов	Хозяйство (хвойное, твердолиственное, мягколиственное)	Площадь (га)	Единица измерения	Объемы использования лесов (изъятия лесных ресурсов)
1	2	3	4	5
Вид использования лесов – строительство, реконструкция, эксплуатация линейных объектов				
Цель предоставления лесного участка: строительство и эксплуатация линейного объекта - дороги железной в рамках объекта: «Создание высокоскоростной железнодорожной магистрали Санкт-Петербург – Москва»				
Защитные леса	хвойное	2,6200	кбм	770
	мягколиственное	2,7940	кбм	623
	нелесные	0,0600	кбм	-
Итого защитных лесов:	-	5,4740	кбм	1393
Эксплуатационные леса	хвойное	-	кбм	-
	мягколиственное	0,3763	кбм	105
	нелесные	-	кбм	-
Итого эксплуатационных лесов:	-	0,3763	кбм	105
Всего:	--	5,8503	кбм	1498

4. Виды использования лесов на проектируемом лесном участке

Лесохозяйственным регламентом Любанского лесничества в кварталах № 103, 110, 111, 112 Саблинского участкового лесничества и соответственно на проектируемом лесном участке установлены следующие виды разрешенного использования лесов: виды использования лесов в соответствии со статьей 25 Лесного кодекса РФ и допустимые в эксплуатационных лесах и в защитных лесах, категория защитных лесов - ценные леса (противоэрозионные леса).

5. Сведения об обременениях проектируемого лесного участка

По данным государственного лесного реестра кварталы № 103, 110, 111, 112 Саблинского участкового лесничества Любанского лесничества имеют обременения по договору аренды №23/3-2009-11 от 02.11.2009 г., регистрационный номер: 47-78-01/019/2009-485 от 22.12.2009 г., арендатор – ООО «Траст лес», вид использования лесов: заготовка древесины, сроком на 49 лет.

Инд. № подл. Подпись и дата. Взам. инв. №

Изм.	Коп.уч.	Лист	№ док.	Подпись	Дата
------	---------	------	--------	---------	------

960-01-6674-670

Лист

242

6. Сведения об ограничениях использования лесов

С учетом целевого назначения и правового режима лесов, установленного лесным законодательством Российской Федерации, лесохозяйственным регламентом Любанского лесничества предусмотрены следующие ограничения в использовании лесов: в соответствии со ст. 115 ЛК РФ.

7. Сведения о наличии зданий, сооружений, объектов, связанных с созданием лесной инфраструктуры и объектов, не связанных с созданием лесной инфраструктуры на проектируемом лесном участке

Таблица 5

№ п/п	Участковое лесничество/ урочище (при наличии)	Номер квартала	Номер выдела	Площадь объекта (га)	Наименование объекта
1	2	3	4	5	6
1	Саблинское	110	26	0,0096	Квартальная просека, ширина 4 м
2	Саблинское	111	12	0,0096	Лесная дорога, ширина 4 м
3	Саблинское	111	13	0,0140	Квартальная просека, ширина 4 м
4	Саблинское	112	24	0,0100	Лесная дорога, ширина 4 м
5	Саблинское	112	26	0,0116	Квартальная просека, ширина 4 м
6	Саблинское	112	27	0,0052	Квартальная просека (граница), ширина 2 м
Итого:				0,0600	-

8. Сведения о наличии на проектируемом лесном участке особо защитных участков лесов, особо охраняемых природных территорий, зон с особыми условиями использования территорий

Согласно данным государственного лесного реестра на проектируемом лесном участке особо защитные участки лесов (ОЗУ), особо охраняемые природные территории (ООПТ), зоны с особыми условиями использования территорий отсутствуют.

Таблица 6

№ п/п	Участковое лесничество/ урочище (при наличии)	Номер квартала	Номер выдела	Виды ОЗУ, наименование ООПТ, виды зон с особыми условиями использования территорий	Общая площадь (га)
1	2	3	4	5	6
-	-	-	-	-	-
Итого:					0

9. Проектирование вида использования лесов лесного участка

Согласно лесохозяйственному регламенту Любанского лесничества квартал № 103 (часть выдела 17), квартал № 110 (части выделов 1, 7, 8, 11, 15, 16, 22, 26), квартал № 111 (части выделов 2, 3, 7, 8, 12, 13), квартал № 112 (части выделов 19, 20, 24, 26, 27) Саблинского участкового лесничества, в границах которых расположен проектируемый лесной участок, относится к зоне планируемого освоения лесов для строительства, реконструкции, эксплуатации линейных объектов.

Взам. инв. №

Подпись и дата

Инв. № подл.

Изм.	Кол.уч.	Лист	№ док	Подпись	Дата
------	---------	------	-------	---------	------

960-01-6674-670


Лист

243

СХЕМА РАСПОЛОЖЕНИЯ ПРОЕКТИРУЕМОГО ЛЕСНОГО УЧАСТКА

Лист 1

Субъект Российской Федерации: Ленинградская область
 Муниципальное образование: Тосненский район
 Категория земель: Земли лесного фонда
 Лесничество: Любанское
 Участковое лесничество: Саближское
 Вид использования лесов: Строительство, реконструкция, эксплуатация линейных объектов
 Цель предоставления лесного участка: Строительство и эксплуатация линейного объекта - дороги железной в рамках объекта: «Создание высокоскоростной железнодорожной магистрали Санкт-Петербург – Москва».
 Особые отметки: Отсутствуют.
 Общая площадь лесного участка: 5,8503 га
 Масштаб 1:10 000

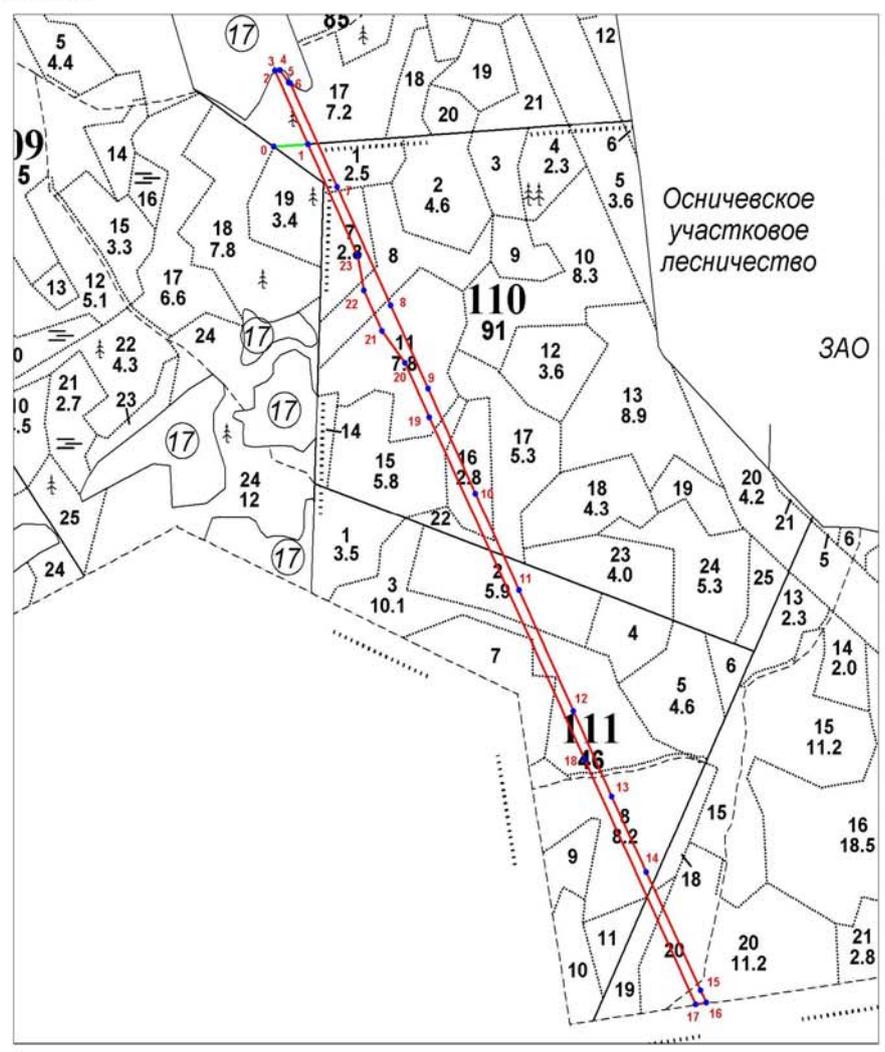

Условные обозначения:
 - граница проектируемого лесного участка,
• 1 - поворотные точки,
 - линия привязки проектируемого лесного участка

Зантересованное лицо (представитель заинтересованного лица)

_____ (подпись) _____ (Ф.И.О)

Инв. № подл.	
Подпись и дата	
Взам. инв. №	

Изм.	Кол.уч.	Лист	№ док	Подпись	Дата	960-01-6674-670	Лист
							244

СХЕМА РАСПОЛОЖЕНИЯ ПРОЕКТИРУЕМОГО ЛЕСНОГО УЧАСТКА

Лист 2

Субъект Российской Федерации: Ленинградская область

Муниципальное образование: Тосненский район

Категория земель: Земли лесного фонда

Лесничество: Любанское

Участковое лесничество: Саблинское

Вид использования лесов: Строительство, реконструкция, эксплуатация линейных объектов

Цель предоставления лесного участка: Строительство и эксплуатация линейного объекта - дороги железной в рамках объекта «Создание высокоскоростной железнодорожной магистрали Санкт-Петербург – Москва».

Особые отметки: Отсутствуют.

Общая площадь лесного участка: 5,8503 га

Данные инструментальной съемки			Координаты (МСК 47 (2 зона))		
Номера характерных точек	Направления (румбы) линий	Длина линий, м	Номера характерных точек	X, м	Y, м
0 - квартальный столб					
0-1 (линия привязки)	83.23	389133.58	0	2236051.98	2236051.98
1-2	183.35	389139.25	1	2236135.02	2236135.02
2-3	0.39	389304.17	2	2236054.91	2236054.91
3-4	11.53	389304.47	3	2236055.16	2236055.16
4-5	33.92	389305.12	4	2236066.67	2236066.67
5-6	5.33	389278.36	5	2236087.51	2236087.51
6-7	258.29	389276.04	6	2236092.31	2236092.31
7-8	293.75	389044.27	7	2236206.32	2236206.32
8-9	206.22	388780.69	8	2236336.00	2236336.00
9-10	260.00	388595.65	9	2236427.03	2236427.03
10-11	239.98	388362.35	10	2236541.79	2236541.79
11-12	299.99	388147.01	11	2236647.72	2236647.72
12-13	211.18	387877.83	12	2236780.14	2236780.14
13-14	188.81	387688.34	13	2236873.36	2236873.36
14-15	293.91	387518.92	14	2236956.70	2236956.70
15-16	30.97	387256.39	15	2237088.85	2237088.85
16-17	26.36	387228.72	16	2237102.77	2237102.77
17-18	608.96	387225.05	17	2237076.67	2237076.67
18-19	849.33	387770.86	18	2236806.62	2236806.62
19-20	133.87	388532.11	19	2236429.97	2236429.97
20-21	91.11	388652.52	20	2236371.47	2236371.47
21-22	99.90	388723.74	21	2236314.64	2236314.64
22-23	78.55	388813.60	22	2236270.99	2236270.99
23-1	276.37	388890.66	23	2236255.78	2236255.78

Взам. инв. №

Подпись и дата

Инв. № подл.

Изм.	Коп.уч.	Лист	№ док	Подпись	Дата
------	---------	------	-------	---------	------

960-01-6674-670

Лист

245

1. Местоположение, границы и площадь проектируемого лесного участка

Субъект Российской Федерации Ленинградская область
 Муниципальное образование Тосненский район
 Категория земель Земли лесного фонда
 Лесничество (лесопарк) Учебно-опытное

Участковое лесничество, урочище (при наличии) Лисинское

Целевое назначение лесов Защитные леса
 категория защитных лесов Ценные леса (леса, имеющие научное или историко-культурное значение)

Квартал 56
 Лесотаксационный выдел/часть лесотаксационного выдела 8, 12 (ч.), 13, 22 (ч.), 28 (ч.), 31 (ч.)

Квартал 69
 Лесотаксационный выдел/часть лесотаксационного выдела 3 (ч.), 9 (ч.), 14 (ч.), 21, 35 (ч.), 37 (ч.), 41 (ч.), 42 (ч.)

Квартал 82
 Лесотаксационный выдел/часть лесотаксационного выдела 7 (ч.), 8 (ч.), 16 (ч.), 18 (ч.), 30 (ч.), 31 (ч.), 45 (ч.), 47 (ч.)

Квартал 193
 Лесотаксационный выдел/часть лесотаксационного выдела 6 (ч.), 17 (ч.), 18 (ч.), 25 (ч.), 29 (ч.), 33 (ч.), 48 (ч.), 51 (ч.), 52 (ч.)

Квартал 198
 Лесотаксационный выдел/часть лесотаксационного выдела 1 (ч.), 8 (ч.), 9 (ч.), 13 (ч.), 22 (ч.), 27 (ч.), 45 (ч.), 46 (ч.)

Площадь проектируемого лесного участка, га 33,6217 га

Местоположение и границы лесного участка указаны на схеме расположения проектируемого лесного участка.

Инд. № подл. | Подпись и дата | Взам. инв. №

Изм.	Коп.уч.	Лист	№док	Подпись	Дата	960-01-6674-670

2. Целевое назначение лесов

В соответствии с приказом Федерального агентства лесного хозяйства от 17.10.2008 № 319 «Об определении количества лесничеств на территории Ленинградской области и установлении их границ» Лисинское участковое лесничество входит в состав Учебно-опытного лесничества.

На момент проектирования лесного участка, на территории Учебно-опытного лесничества распространяется действие лесохозяйственного регламента, утвержденного приказом комитета по природным ресурсам Ленинградской области от 26.11.2018 № 27 (с изменениями от 21.12.2023 № 29).

Леса на территории Ленинградской области в соответствии со статьей 8 Федерального закона от 04.12.2006 № 201-ФЗ «О введении в действие Лесного кодекса Российской Федерации» отнесены к защитным лесам, что отражено в Лесном плане Ленинградской области, утвержденном постановлением Губернатора Ленинградской области от 25.12.2018 № 75-пг (с изменениями от 20.01.2022 № 4-пг), и лесохозяйственном регламенте Учебно-опытного лесничества.

Согласно указанным документам лесного планирования кварталы 56, 69, 82, 193, 198 Лисинского участкового лесничества, в которых расположен проектируемый лесной участок, относятся к защитным лесам, категория защитных лесов – ценные леса (леса, имеющие научное или историко-культурное значение).

3. Количественные и качественные характеристики проектируемого лесного участка

Количественные и качественные характеристики проектируемого лесного участка составляются на основании данных государственного лесного реестра Учебно-опытного лесничества и необходимости натурного обследования.

Таблица 1. Распределение земель

Общая площадь, га	в том числе									
	лесные земли					нелесные земли				
	занятые лесными насаждениями – всего	в том числе покрытые лесными культурами	лесные питомники, плантации и	не занятые лесными насаждениями	итого	дороги	просеки	болота	другие	итого
1	2	3	4	5	6	7	8	9	10	11
33,6217	32,8776	3,2977	-	-	32,8776	0,0384	0,0824	-	0,6233	0,7441

Таблица 2. Характеристика насаждений проектируемого лесного участка

Участковое лесничество/урочище (при наличии)	Номер квартала	Номер выдела	Состав насаждения или характеристика лесного участка при отсутствии насаждений	Площадь (га)/запас древесины при наличии (куб. м)	в том числе по группам возраста древостоя (га/куб. м)			
					молодняки	средневозрастные	приспевающие	спелые и перестойные
1	2	3	4	5	6	7	8	9
Защитные леса (ценные леса: леса, имеющие научное или историко-культурное значение)								
Лисинское	56	8	4Е2Е4Б	1,4000/ 335	-	-	-	1,4000/ 335
Лисинское	56	12	6С2Е2Б	1,7283/ 411	-	-	-	1,7283/ 411
Лисинское	56	13	6С2Б2Ос+Олс	2,0000/ -	2,0000/ -	-	-	-

Взам. инв. №

Подпись и дата

Инв. № подл.

Изм.	Коп.уч.	Лист	№ док.	Подпись	Дата
------	---------	------	--------	---------	------

960-01-6674-670

Лист

247

Участковое лесничество/урочище (при наличии)	Номер квартала	Номер выдела	Состав насаждения или характеристика лесного участка при отсутствии насаждений	Площадь (га)/запас древесины при наличии (куб. м)	в том числе по группам возраста древостоя (га/куб. м)			
					молодняки	средневозрастные	приспевающие	спелые и перестойные
1	2	3	4	5	6	7	8	9
				166	166			
Лисинское	56	22	6С4Б	0,9369/ 39	-	0,9369/ 39	-	-
Лисинское	56	28	7С1Е2Б 2-ой ярус 10Е	1,2212/ 381	-	-	-	1,2212/ 381
Лисинское	56	31	Канава, ширина 2 м	0,0916/ -	-	-	-	-
Лисинское	69	3	9С1Б	0,5518/ 95	-	0,5518/ 95	-	-
Лисинское	69	9	7Е3Б+Е	1,1901/ 376	-	-	1,1901/ 376	-
Лисинское	69	14	6Е2Е2Б+Ос	3,1540/ 855	-	-	-	3,1540/ 855
Лисинское	69	21	6Б4Е+Е	0,5000/ 130	-	-	-	0,5000/ 130
Лисинское	69	35	4Б4Ос2Е+С	0,2782/ 62	-	-	-	0,2782/ 62
Лисинское	69	37	л/к 3Е2С5Б	1,2920/ 59	1,2920/ 59	-	-	-
Лисинское	69	41	Канава, ширина 2 м	0,0412/ -	-	-	-	-
Лисинское	69	42	Дорога, ширина 4 м	0,0384/ -	-	-	-	-
Лисинское	82	7	6Б1Ос3Е 2-ой ярус 10Е	0,8642/ 216	-	-	-	0,8642/ 216
Лисинское	82	8	л/к 3С2Е4Б1Ос	0,8933/ 33	0,8933/ 33	-	-	-
Лисинское	82	16	8С1Е1Б	0,7251/ 189	-	-	-	0,7251/ 189
Лисинское	82	18	5Б1Ос3Е1С+Е	1,4425/ 320	-	-	-	1,4425/ 320
Лисинское	82	30	5С3Е2Б 2-ой ярус 10Е	0,6910/ 216	-	-	-	0,6910/ 216
Лисинское	82	31	5С3Е2Б 2-ой ярус 10Е	2,2111/ 693	-	-	-	2,2111/ 693
Лисинское	82	45	5С2Е3Б 2-ой ярус 10Е	0,5346/ 190	-	0,5346/ 190	-	-
Лисинское	82	47	Просека, ширина 4 м	0,0252/ -	-	-	-	-
Лисинское	193	6	3С2Е5Б	1,5729/ 480	-	1,5729/ 480	-	-
Лисинское	193	17	6Е4Б	0,3530/ 101	-	0,3530/ 101	-	-
Лисинское	193	18	8Е2Б+С+Е	1,5312/ 484	-	1,5312/ 484	-	-
Лисинское	193	25	5Б1Ос4Е	0,7970/ 194	-	-	-	0,7970/ 194
Лисинское	193	29	8Е2Б+С+Е	0,3733/ 118	-	0,3733/ 118	-	-
Лисинское	193	33	5Б2Ос2Е1С	0,9957/ 208	-	-	0,9957/ 208	-
Лисинское	193	48	8Б2Е	1,2111/ 194	-	-	1,2111/ 194	-
Лисинское	193	51	Канава, ширина 2 м	0,0318/ -	-	-	-	-
Лисинское	193	52	Просека, ширина 4 м	0,0252/ -	-	-	-	-

Взам. инв. №

Подпись и дата

Инв. № подл.

960-01-6674-670

Лист

248

Изм. Кол.уч. Лист №док Подпись Дата

Участковое лесничество/урочище (при наличии)	Номер квартала	Номер выдела	Состав насаждения или характеристика лесного участка при отсутствии насаждений	Площадь (га)/запас древесины при наличии (куб. м)	в том числе по группам возраста древостоя (га/куб. м)				250
					молодняки	средне-возрастные	приспевающие	спелые и перестойные	
1	2	3	4	5	6	7	8	9	
Лисинское	198	1	7ЕЗБ+С+Ос	0,4245/ 121	-	0,4245/ 121	-	-	
Лисинское	198	8	5Б2Ос3Е	1,0272/ 251	-	-	1,0272/ 251	-	
Лисинское	198	9	6Е2С2Б	0,7872/ 197	-	0,7872/ 197	-	-	
Лисинское	198	13	л/к 5Е5Б+Ос	1,1124/ 278	-	1,1124/ 278	-	-	
Лисинское	198	22	7Ос1Б2Е 2-ой ярус	1,0778/ 424	-	-	-	1,0778/ 424	
Лисинское	198	27	Трасса ЛЭП, ширина 45 м	0,3513/ -	-	-	-	-	
Лисинское	198	45	Канавы, ширина 2 м	0,1074/ -	-	-	-	-	
Лисинское	198	46	Просека, ширина 4 м	0,0320/ -	-	-	-	-	
Всего:				33,6217/ 7816	4,1853/ 258	8,1778/ 2103	4,4241/ 1029	16,0904/ 4426	

Таблица 3. Средние таксационные показатели насаждений проектируемого лесного участка

Целевое назначение лесов	Хозяйство, преобладающая порода	Состав насаждений	Возраст	Бонитет	Полнота	Средний запас древесины (куб. м/га)		
						средне-возрастные	приспевающие	спелые и перестойные
1	2	3	4	5	6	7	8	9
Защитные	Хвойное, Ель	4Е2С3Б1Ос +Олс	81	2	0,6	257	233	275

Таблица 4. Виды и объемы использования лесов на проектируемом лесном участке

Целевое назначение лесов	Хозяйство (хвойное, твердолиственное, мягколиственное)	Площадь (га)	Единица измерения	Объемы использования лесов (изъятия лесных ресурсов)
1	2	3	4	5
Вид использования лесов – строительство, реконструкция, эксплуатация линейных объектов				
Цель предоставления лесного участка: строительство и эксплуатация линейного объекта – дороги железной в рамках объекта: «Создание высокоскоростной железнодорожной магистрали Санкт-Петербург – Москва»				
Защитные леса	хвойное	24,6839	кбм	5817
	мягколиственное	8,1937	кбм	1999
	не покрытые лесной растительностью	-	кбм	-
	нелесные	0,7441	кбм	-
Всего:		33,6217	кбм	7816

Инд. № подл. Подпись и дата. Взам. инв. №

4. Виды использования лесов на проектируемом лесном участке

Лесохозяйственным регламентом Учебно-опытного лесничества в кварталах 56, 69, 82, 193, 198 Лисинского участкового лесничества и соответственно на проектируемом лесном участке установлены следующие виды разрешенного использования лесов: виды использования лесов в соответствии со статьей 25 Лесного кодекса РФ и допустимые в защитных лесах, категория защитных лесов – ценные леса (леса, имеющие научное или историко-культурное значение).

5. Сведения об обременениях проектируемого лесного участка

По данным государственного лесного реестра обременения на лесном участке отсутствуют, права третьих лиц не зарегистрированы.

6. Сведения об ограничениях использования лесов

С учетом целевого назначения и правового режима лесов, установленного лесным законодательством Российской Федерации, лесохозяйственным регламентом Учебно-опытного лесничества предусмотрены следующие ограничения в использовании лесов: в соответствии со ст. 112, 115, 119 ЛК РФ.

7. Сведения о наличии зданий, сооружений, объектов, связанных с созданием лесной инфраструктуры и объектов, не связанных с созданием лесной инфраструктуры на проектируемом лесном участке

Таблица 5

№ п/п	Участковое лесничество/ урочище (при наличии)	Номер квартала	Номер выдела	Площадь объекта (га)	Наименование объекта
1	2	3	4	5	6
1	Лисинское	69	42	0,0384	Лесная дорога, ширина 4 м
2	Лисинское	82	47	0,0252	Квартальная просека, ширина 4 м
3	Лисинское	193	52	0,0252	Квартальная просека, ширина 4 м
4	Лисинское	198	27	0,3513	Линия электропередачи воздушная (трасса ЛЭП), ширина 45 м
5	Лисинское	198	46	0,0320	Квартальная просека, ширина 4 м
Итого:				0,4721	-

8. Сведения о наличии на проектируемом лесном участке особо защитных участков лесов, особо охраняемых природных территорий, зон с особыми условиями использования территорий

Согласно данным государственного лесного реестра на проектируемом лесном участке существуют особо защитные участки лесов (ОЗУ), особо охраняемые природные территории (ООПТ). Зоны с особыми условиями использования территорий отсутствуют.

Таблица 6

№ п/п	Участковое лесничество / урочище (при наличии)	Номер квартала	Номер выдела	Виды ОЗУ, наименование ООПТ, виды зон с особыми условиями использования территорий	Общая площадь (га)
1	2	3	4	5	6
1	Лисинское	82	31	Участки лесов вокруг сельских населенных пунктов и садовых товариществ	2,2111
2	Лисинское	82	45		0,5346
3	Лисинское	193	6		1,5729
4	Лисинское	193	17		0,3530
5	Лисинское	193	18		1,5312
6	Лисинское	193	25		0,7970
7	Лисинское	56	8	Государственный природный	1,4000

Взам. инв. №

Подпись и дата

Инв. № подл.

960-01-6674-670

Лист

250

Изм. Колуч. Лист № док. Подпись Дата

8	Лисинское	56	12	комплексный заказчик «Лисинский»	1,7283	252	
9	Лисинское	56	13		2,0000		
10	Лисинское	56	22		0,9369		
11	Лисинское	56	28		1,2212		
12	Лисинское	56	31		0,0916		
13	Лисинское	69	3		0,5518		
14	Лисинское	69	9		1,1901		
15	Лисинское	69	14		3,1540		
16	Лисинское	69	21		0,5000		
17	Лисинское	69	35		0,2782		
18	Лисинское	69	37		1,2920		
19	Лисинское	69	41		0,0412		
20	Лисинское	69	42		0,0384		
21	Лисинское	82	7		0,8642		
22	Лисинское	82	8		0,8933		
23	Лисинское	82	16		0,7251		
24	Лисинское	82	18		1,4425		
25	Лисинское	82	30		0,6910		
26	Лисинское	82	31		2,2111		
27	Лисинское	82	45		0,5346		
28	Лисинское	82	47		0,0252		
29	Лисинское	193	6		1,5729		
30	Лисинское	193	17		0,3530		
31	Лисинское	193	18		1,5312		
32	Лисинское	193	25		0,7970		
33	Лисинское	193	29		0,3733		
34	Лисинское	193	33		0,9957		
35	Лисинское	193	48		1,2111		
36	Лисинское	193	51		0,0318		
37	Лисинское	193	52		0,0252		
38	Лисинское	198	1		0,4245		
39	Лисинское	198	8		1,0272		
40	Лисинское	198	9		0,7872		
41	Лисинское	198	13		1,1124		
42	Лисинское	198	22		1,0778		
43	Лисинское	198	27		0,3513		
44	Лисинское	198	45		0,1074		
45	Лисинское	198	46		0,0320		
Итого:					40,6215		

9. Проектирование вида использования лесов лесного участка


Согласно лесохозяйственному регламенту Учебно-опытного лесничества квартал 56 (выделы 8, 13, части выделов 12, 22, 28, 31), квартал 69 (выдел 21, части выделов 3, 9, 14, 35, 37, 41, 42), квартал 82 (части выделов 7, 8, 16, 18, 30, 31, 45, 47), квартал 193 (части выделов 6, 17, 18, 25, 29, 33, 48, 51, 52), квартал 198 (части выделов 1, 8, 9, 13, 22, 27, 45, 46) Лисинского участкового лесничества, в границах которого расположен проектируемый лесной участок, относятся к зоне планируемого освоения лесов для строительства, реконструкции, эксплуатации линейных объектов.

Инв. № подл.	Подпись и дата	Взам. инв. №							Лист
			960-01-6674-670						251
Изм.	Коп.уч.	Лист	№ док.	Подпись	Дата				

СХЕМА РАСПОЛОЖЕНИЯ ПРОЕКТИРУЕМОГО ЛЕСНОГО УЧАСТКА

Лист 1

Субъект Российской Федерации: Ленинградская область
 Муниципальное образование: Тосненский район
 Категория земель: Земли лесного фонда
 Лесничество: Учебно-оздоровительное
 Участковое лесничество: Линское
 Вид использования лесов: Строительство, реконструкция, эксплуатация линейных объектов
 Цель предоставления лесного участка: Строительство и эксплуатация линейного объекта – дороги железной в рамках объекта: «Создание высокоскоростной железнодорожной магистрали Санкт-Петербург – Москва»
 Особые отметки: Отсутствуют
 Общая площадь лесного участка: 33,6217 га
 Масштаб 1:10 000

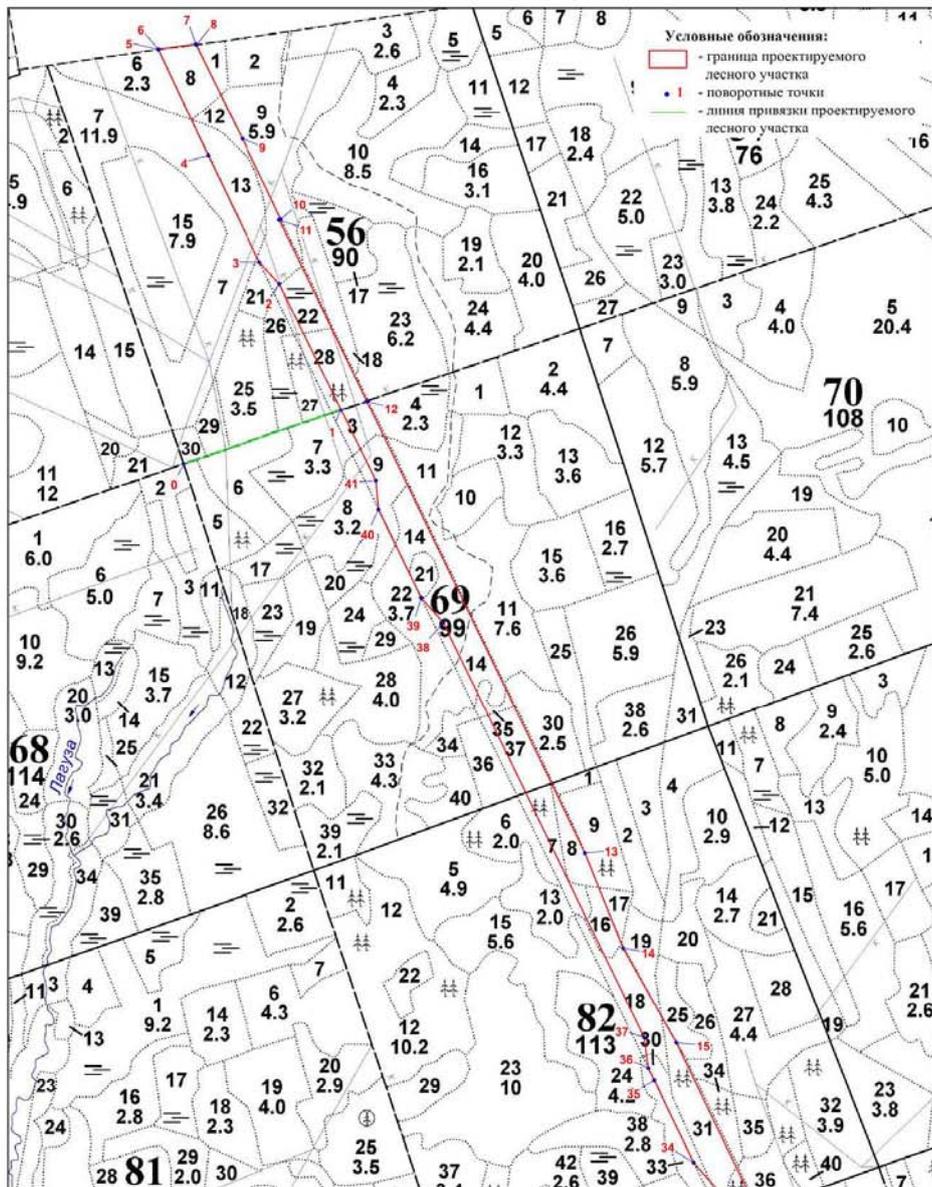

Занятосованное лицо (представитель
заявительного лица)

_____ (подпись) _____ (Ф.И.О.)

Инв. № подл.	Подпись и дата	Взам. инв. №

Изм.	Коп.уч.	Лист	№ док	Подпись	Дата

960-01-6674-670

Лист
252

СХЕМА РАСПОЛОЖЕНИЯ ПРОЕКТИРУЕМОГО ЛЕСНОГО УЧАСТКА

Лист 2

Субъект Российской Федерации: Ленинградская область

Муниципальное образование: Тосненский район

Категория земель: Земли лесного фонда

Лесничество: Учебно-опытное

Участковое лесничество: Лисинское


Вид использования лесов: Строительство, реконструкция, эксплуатация линейных объектов

Цель предоставления лесного участка: Строительство и эксплуатация линейного объекта – дороги железной в рамках объекта: «Создание высокоскоростной железнодорожной магистрали Санкт-Петербург – Москва»

Особые отметки: Отсутствуют

Общая площадь лесного участка: 33,6217 га

Масштаб 1:10 000

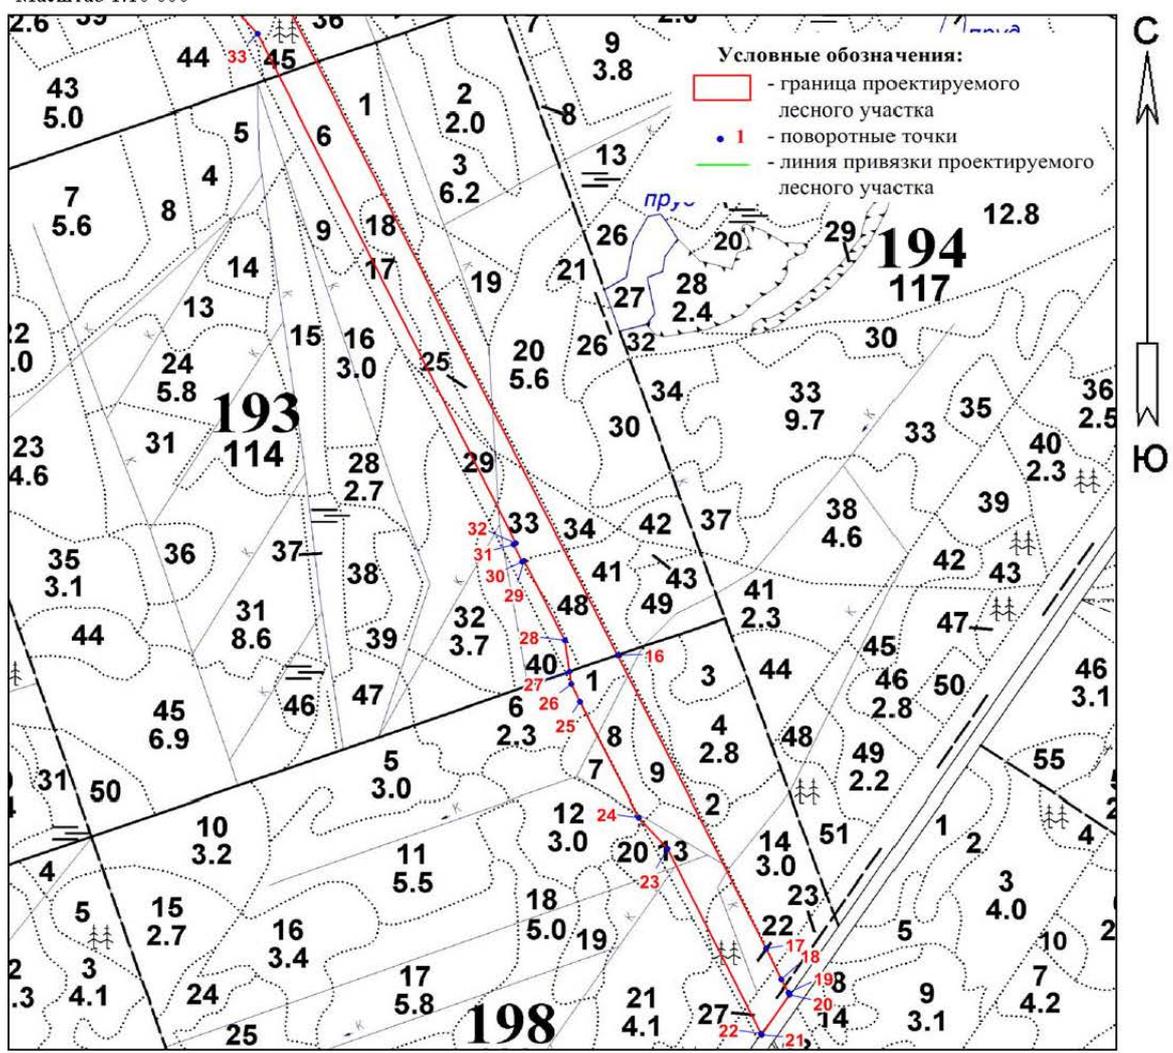

Заинтересованное лицо (представитель заинтересованного лица)

(подпись) (Ф.И.О)

Инв. № подл.
Подпись и дата
Взам. инв. №

Изм.	Коп.уч.	Лист	№ док	Подпись	Дата	960-01-6674-670	Лист
							253

СХЕМА РАСПОЛОЖЕНИЯ ПРОЕКТИРУЕМОГО ЛЕСНОГО УЧАСТКА

Лист 3

Субъект Российской Федерации: Ленинградская область
 Муниципальное образование: Тосненский район
 Категория земель: Земли лесного фонда
 Лесничество: Учебно-опытное
 Участковое лесничество: Лисинское
 Вид использования лесов: Строительство, реконструкция, эксплуатация линейных объектов
 Цель предоставления лесного участка: Строительство и эксплуатация линейного объекта – дороги железной в рамках объекта: «Создание высокоскоростной железнодорожной магистрали Санкт-Петербург – Москва»
 Особые отметки: Отсутствуют
 Общая площадь лесного участка: 33,6217 га

Данные инструментальной съемки			Координаты (МСК 47 (2 зона))		
Номера характерных точек	Направления (румбы) линий	Длина линий, м	Номера характерных точек	X, м	Y, м
0 - квартальный столб					
0-1 (линия привязки)	СВ: 71° 27'	396.16	0	386262.91	2237162.37
1-2	СЗ: 26° 35'	328.48	1	386388.94	2237537.95
2-3	СЗ: 43° 27'	68.87	2	386682.68	2237390.92
3-4	СЗ: 26° 13'	276.28	3	386732.68	2237343.56
4-5	СЗ: 25° 34'	274.03	4	386980.54	2237221.52
5-6	СЗ: 27° 02'	1.10	5	387227.74	2237103.27
6-7	СВ: 82° 00'	89.60	6	387228.72	2237102.77
7-8	ЮВ: 25° 50'	2.43	7	387241.19	2237191.50
8-9	ЮВ: 26° 38'	244.71	8	387239.00	2237192.56
9-10	ЮВ: 26° 13'	208.62	9	387020.27	2237302.28
10-11	ЮЗ: 63° 49'	3.42	10	386833.11	2237394.43
11-12	ЮВ: 26° 13'	470.55	11	386831.60	2237391.36
12-13	ЮВ: 26° 13'	1172.58	12	386409.44	2237599.21
13-14	ЮВ: 22° 18'	238.94	13	385357.46	2238117.16
14-15	ЮВ: 29° 53'	254.36	14	385136.40	2238207.86
15-16	ЮВ: 26° 13'	1514.22	15	384915.85	2238334.58
16-17	ЮВ: 26° 13'	533.32	16	383557.36	2239003.44
17-18	ЮВ: 25° 05'	56.26	17	383078.89	2239239.02
18-19	ЮВ: 27° 22'	24.19	18	383027.94	2239262.87
19-20	ЮВ: 27° 57'	4.25	19	383006.46	2239273.99
20-21	ЮЗ: 33° 51'	79.49	20	383002.71	2239275.98
21-22	СЗ: 25° 53'	2.61	21	382936.70	2239231.70
22-23	СЗ: 25° 55'	337.38	22	382939.05	2239230.56
23-24	СЗ: 42° 05'	68.39	23	383242.48	2239083.07
24-25	СЗ: 26° 18'	209.45	24	383293.23	2239037.23
25-26	СЗ: 26° 09'	31.95	25	383481.00	2238944.43
26-27	СЗ: 8° 12'	21.19	26	383509.68	2238930.35
27-28	СЗ: 8° 12'	51.60	27	383530.65	2238927.33
28-29	СЗ: 26° 25'	145.10	28	383581.72	2238919.97
29-30	ЮЗ: 63° 44'	2.58	29	383711.68	2238855.43
30-31	СЗ: 26° 10'	31.45	30	383710.54	2238853.12
31-32	СВ: 63° 56'	3.64	31	383738.77	2238839.25
32-33	СЗ: 26° 09'	926.89	32	383740.37	2238842.52
33-34	СЗ: 42° 09'	86.71	33	384572.37	2238433.99
34-35	СЗ: 26° 14'	212.81	34	384636.65	2238375.80
35-36	СЗ: 26° 14'	31.97	35	384827.55	2238281.74
36-37	СЗ: 7° 41'	72.21	36	384856.23	2238267.61
37-38	СЗ: 26° 17'	1078.33	37	384927.79	2238257.95
38-39	СЗ: 42° 32'	77.49	38	385894.66	2237780.49
39-40	СЗ: 26° 12'	228.85	39	385951.76	2237728.10
40-41	СЗ: 5° 28'	66.79	40	386157.11	2237627.08
41-1	СЗ: 26° 36'	184.90	41	386223.60	2237620.72

Зантересованное лицо (представитель заинтересованного лица)

(подпись)

(Ф.И.О)

Инв. № подл.	Подпись и дата	Взам. инв. №

Изм.	Коп.уч.	Лист	№ док	Подпись	Дата
------	---------	------	-------	---------	------

960-01-6674-670

Лист

254

1. Местоположение, границы и площадь проектируемого лесного участка

Субъект Российской Федерации Ленинградская область
 Муниципальное образование Тосненский район
 Категория земель Земли лесного фонда
 Лесничество (лесопарк) Учебно-опытное

Участковое лесничество, урочище (при наличии) Лисинское

Целевое назначение лесов Защитные леса
 категория защитных лесов Ценные леса (леса, имеющие научное или историко-культурное значение)

Квартал 56
 Лесотаксационный выдел/часть лесотаксационного выдела 1 (ч.), 2 (ч.), 9 (ч.), 31 (ч.)

Площадь проектируемого лесного участка, га 1,4665 га

Местоположение и границы лесного участка указаны на схеме расположения проектируемого лесного участка.

Инд. № подл.	Подпись и дата	Взам. инв. №

Изм.	Коп.уч.	Лист	№ док	Подпись	Дата	960-01-6674-670

2. Целевое назначение лесов

В соответствии с приказом Федерального агентства лесного хозяйства от 17.10.2008 № 319 «Об определении количества лесничеств на территории Ленинградской области и установлении их границ» Лисинское участковое лесничество входит в состав Учебно-опытного лесничества.

На момент проектирования лесного участка, на территории Учебно-опытного лесничества распространяется действие лесохозяйственного регламента, утвержденного приказом комитета по природным ресурсам Ленинградской области от 26.11.2018 № 27 (с изменениями от 21.12.2023 № 29).

Леса на территории Ленинградской области в соответствии со статьей 8 Федерального закона от 04.12.2006 № 201-ФЗ «О введении в действие Лесного кодекса Российской Федерации» отнесены к защитным лесам, что отражено в Лесном плане Ленинградской области, утвержденном постановлением Губернатора Ленинградской области от 25.12.2018 № 75-пг (с изменениями от 20.01.2022 № 4-пг), и лесохозяйственном регламенте Учебно-опытного лесничества.

Согласно указанным документам лесного планирования квартал 56 Лисинского участкового лесничества, в котором расположен проектируемый лесной участок, относится к защитным лесам, категория защитных лесов – ценные леса (леса, имеющие научное или историко-культурное значение).

3. Количественные и качественные характеристики проектируемого лесного участка

Количественные и качественные характеристики проектируемого лесного участка составляются на основании данных государственного лесного реестра Учебно-опытного лесничества и необходимости натурного обследования.

Таблица 1. Распределение земель

Общая площадь, га	в том числе									
	лесные земли					нелесные земли				
	занятые лесными насаждениями – всего	в том числе покрытые лесными культурами	лесные питомники, плантации и	не занятые лесными насаждениями	итого	дороги	просеки	болота	другие	итого
1	2	3	4	5	6	7	8	9	10	11
1,4665	1,4581	-	-	-	1,4581	-	-	-	0,0084	0,0084

Таблица 2. Характеристика насаждений проектируемого лесного участка

Участковое лесничество/ урочище (при наличии)	Номер квартала	Номер выдела	Состав насаждения или характеристика лесного участка при отсутствии насаждений	Площадь (га)/запас древесины при наличии (куб. м)	в том числе по группам возраста древостоя (га/куб. м)			
					молодняки	средне-возрастные	приспевающие	спелые и перестойные
1	2	3	4	5	6	7	8	9
Защитные леса (ценные леса: леса, имеющие научное или историко-культурное значение)								
Лисинское	56	1	4Е2Е4Б	0,4115/98	-	-	-	0,4115/98
Лисинское	56	2	4Б2Ос1Олс3Е	0,0169/1	0,0169/1	-	-	-
Лисинское	56	9	6С2Е2Б	1,0297/	-	-	-	1,0297/

Инва. № подл. Подпись и дата Взам. инв. №

Участковое лесничество/урочище (при наличии)	Номер квартала	Номер выдела	Состав насаждения или характеристика лесного участка при отсутствии насаждений	Площадь (га)/запас древесины при наличии (куб. м)	в том числе по группам возраста древостоя (га/куб. м)				258
					молодняки	средне-возрастные	приспевающие	спелые и перестойные	
1	2	3	4	5	6	7	8	9	
				245				245	
Лисинское	56	31	Канавы, ширина 2 м	0,0084/-	-	-	-	-	
Всего:				1,4665/344	0,0169/1	-	-	1,4412/343	

Таблица 3. Средние таксационные показатели насаждений проектируемого лесного участка

Целевое назначение лесов	Хозяйство, преобладающая порода	Состав насаждений	Возраст	Бонитет	Полнота	Средний запас древесины (куб. м/га)		
						средне-возрастные	приспевающие	спелые и перестойные
1	2	3	4	5	6	7	8	9
Защитные	Хвойное, Сосна	4СЗЕЗБ+Ос+Олс	119	3	0,6	-	-	238

Таблица 4. Виды и объемы использования лесов на проектируемом лесном участке

Целевое назначение лесов	Хозяйство (хвойное, твердолиственное, мягколиственное)	Площадь (га)	Единица измерения	Объемы использования лесов (изъятия лесных ресурсов)
1	2	3	4	5
Вид использования лесов – строительство, реконструкция, эксплуатация линейных объектов				
Цель предоставления лесного участка: строительство и эксплуатация линейного объекта – дороги железной в рамках объекта: «Создание высокоскоростной железнодорожной магистрали Санкт-Петербург – Москва»				
Защитные леса	хвойное	1,4412	кбм	343
	мягколиственное	0,0169	кбм	1
	не покрытые лесной растительностью	-	кбм	-
	нелесные	0,0084	кбм	-
Всего:		1,4665	кбм	344

4. Виды использования лесов на проектируемом лесном участке

Лесохозяйственным регламентом Учебно-опытного лесничества в квартале 56 Лисинского участкового лесничества и соответственно на проектируемом лесном участке установлены следующие виды разрешенного использования лесов: виды использования лесов в соответствии со статьей 25 Лесного кодекса РФ и допустимые в защитных лесах, категория защитных лесов – ценные леса (леса, имеющие научное или историко-культурное значение).

5. Сведения об обременениях проектируемого лесного участка

По данным государственного лесного реестра квартал № 56 Лисинского участкового лесничества Учебно-опытного лесничества предоставлен в постоянное (бессрочное) пользование ФГБОУ ВО «Санкт-Петербургский государственный лесотехнический университет им. С.М. Кирова» на основании распоряжения Правительства Ленинградской области от 19.03.2018 № 126-р, регистрационный номер: 47:26:0000000:39343-47/001/2018-2 от 16.04.2018, вид использования лесов:

Взам. инв. №	
Подпись и дата	
Инв. № подл.	

Изм.	Коп.уч.	Лист	№ док.	Подпись	Дата	960-01-6674-670	Лист
							257

осуществление научно-исследовательской деятельности, образовательной деятельности.

6. Сведения об ограничениях использования лесов

С учетом целевого назначения и правового режима лесов, установленного лесным законодательством Российской Федерации, лесохозяйственным регламентом Учебно-опытного лесничества предусмотрены следующие ограничения в использовании лесов: в соответствии со ст. 112, 115 ЛК РФ.

7. Сведения о наличии зданий, сооружений, объектов, связанных с созданием лесной инфраструктуры и объектов, не связанных с созданием лесной инфраструктуры на проектируемом лесном участке

Таблица 5

№ п/п	Участковое лесничество/ урочище (при наличии)	Номер квартала	Номер выдела	Площадь объекта (га)	Наименование объекта
1	2	3	4	5	6
-	-	-	-	-	-

8. Сведения о наличии на проектируемом лесном участке особо защитных участков лесов, особо охраняемых природных территорий, зон с особыми условиями использования территорий

Согласно данным государственного лесного реестра на проектируемом лесном участке существует особо охраняемая природная территория (ООПТ). Особо защитные участки лесов (ОЗУ), зоны с особыми условиями использования территорий отсутствуют.

Таблица 6

№ п/п	Участковое лесничество / урочище (при наличии)	Номер квартала	Номер выдела	Виды ОЗУ, наименование ООПТ, виды зон с особыми условиями использования территорий	Общая площадь (га)
1	2	3	4	5	6
1	Лисинское	56	1	Государственный природный комплексный заказник «Лисинский»	0,4115
2	Лисинское	56	2		0,0169
3	Лисинское	56	9		1,0297
4	Лисинское	56	31		0,0084
Итого:					1,4665

9. Проектирование вида использования лесов лесного участка

Согласно лесохозяйственному регламенту Учебно-опытного лесничества квартал 56 (части выделов 1, 2, 9, 31) Лисинского участкового лесничества, в границах которого расположен проектируемый лесной участок, относится к зоне планируемого освоения лесов для строительства, реконструкции, эксплуатации линейных объектов.

Инд. № подл.	Подпись и дата	Взам. инв. №

Изм.	Кол.уч.	Лист	№ док	Подпись	Дата	960-01-6674-670	Лист
							258

СХЕМА РАСПОЛОЖЕНИЯ ПРОЕКТИРУЕМОГО ЛЕСНОГО УЧАСТКА

Субъект Российской Федерации: Ленинградская область

Муниципальное образование: Тосненский район

Категория земель: Земли лесного фонда

Лесничество: Учебно-опытное

Участковое лесничество: Лисинское

Вид использования лесов: Строительство, реконструкция, эксплуатация линейных объектов

Цель предоставления лесного участка: Строительство и эксплуатация линейного объекта – дороги железной в рамках объекта: «Создание высокоскоростной железнодорожной магистрали Санкт-Петербург – Москва»

Особые отметки: Отсутствуют

Общая площадь лесного участка: 1,4665 га

Масштаб 1:10 000



Инва. № подл.	Подпись и дата	Взам. инв. №

Изм.	Коп.уч.	Лист	№ док.	Подпись	Дата

960-01-6674-670

СХЕМА РАСПОЛОЖЕНИЯ ПРОЕКТИРУЕМОГО ЛЕСНОГО УЧАСТКА

Лист 2

Субъект Российской Федерации: Ленинградская область

Муниципальное образование: Тосненский район

Категория земель: Земли лесного фонда

Лесничество: Учебно-опытное

Участковое лесничество: Лисинское

Вид использования лесов: Строительство, реконструкция, эксплуатация линейных объектов

Цель предоставления лесного участка: Строительство и эксплуатация линейного объекта – дороги железной в рамках объекта: «Создание высокоскоростной железнодорожной магистрали Санкт-Петербург – Москва»

Особые отметки: Отсутствуют

Общая площадь лесного участка: 1,4665 га

Данные инструментальной съемки			Координаты (МСК 47 (2 зона))		
Номера характерных точек	Направления (румбы) линий	Длина линий, м	Номера характерных точек	X, м	Y, м
0 - квартальный столб					
0-1 (линия привязки)	СВ: 82° 00'	357.44	0	387191.46	2236837.54
1-2	СВ: 81° 59'	37.67	1	387241.19	2237191.50
2-3	ЮВ: 25° 40'	2.26	2	387246.44	2237228.80
3-4	ЮВ: 25° 44'	441.75	3	387244.40	2237229.78
4-5	ЮЗ: 63° 49'	30.20	4	386846.44	2237421.53
5-6	СЗ: 26° 13'	208.62	5	386833.11	2237394.43
6-7	СЗ: 26° 38'	244.71	6	387020.27	2237302.28
7-1	СЗ: 25° 50'	2.43	7	387239.00	2237192.56

Взам. инв. №

Подпись и дата

Инв. № подл.

Изм.	Коп.уч.	Лист	№ док	Подпись	Дата
------	---------	------	-------	---------	------

960-01-6674-670

Лист

260

1. Местоположение, границы и площадь проектируемого лесного участка

Субъект Российской Федерации	<u>Ленинградская область</u>
Муниципальное образование	<u>Госненский район</u>
Категория земель	<u>Земли лесного фонда</u>
Лесничество (лесопарк)	<u>Учебно-опытное</u>
Участковое лесничество, урочище (при наличии)	<u>Лисинское</u>
Целевое назначение лесов категория защитных лесов	<u>Защитные леса</u> <u>Ценные леса (леса, имеющие научное или историко-культурное значение)</u>
Квартал	<u>56</u>
Лесотаксационный выдел/часть лесотаксационного выдела	<u>6 (ч.), 7 (ч.), 21 (ч.), 31 (ч.)</u>
Площадь проектируемого лесного участка, га	<u>1,1621 га</u>

Местоположение и границы лесного участка указаны на схеме расположения проектируемого лесного участка.

Инв. № подл.	Подпись и дата	Взам. инв. №					960-01-6674-670	Лист
			Изм.	Коп.уч.	Лист	№ док		Подпись

2. Целевое назначение лесов

В соответствии с приказом Федерального агентства лесного хозяйства от 17.10.2008 № 319 «Об определении количества лесничеств на территории Ленинградской области и установлении их границ» Лисинское участковое лесничество входит в состав Учебно-опытного лесничества.

На момент проектирования лесного участка, на территории Учебно-опытного лесничества распространяется действие лесохозяйственного регламента, утвержденного приказом комитета по природным ресурсам Ленинградской области от 26.11.2018 № 27 (с изменениями от 21.12.2023 № 29).

Леса на территории Ленинградской области в соответствии со статьей 8 Федерального закона от 04.12.2006 № 201-ФЗ «О введении в действие Лесного кодекса Российской Федерации» отнесены к защитным лесам, что отражено в Лесном плане Ленинградской области, утвержденном постановлением Губернатора Ленинградской области от 25.12.2018 № 75-пг (с изменениями от 20.01.2022 № 4-пг), и лесохозяйственном регламенте Учебно-опытного лесничества.

Согласно указанным документам лесного планирования квартал 56 Лисинского участкового лесничества, в котором расположен проектируемый лесной участок, относится к защитным лесам, категория защитных лесов – ценные леса (леса, имеющие научное или историко-культурное значение).

3. Количественные и качественные характеристики проектируемого лесного участка

Количественные и качественные характеристики проектируемого лесного участка составляются на основании данных государственного лесного реестра Учебно-опытного лесничества и необходимости натурного обследования.

Таблица 1. Распределение земель

Общая площадь, га	в том числе									
	лесные земли					нелесные земли				
	занятые лесными насаждениями – всего	в том числе покрытые лесными культурами	лесные питомники, плантации и	не занятые лесными насаждениями	итого	дороги	просеки	болота	другие	итого
1	2	3	4	5	6	7	8	9	10	11
1,1621	1,1595	-	-	-	1,1595	-	-	-	0,0026	0,0026

Таблица 2. Характеристика насаждений проектируемого лесного участка

Участковое лесничество/ урочище (при наличии)	Номер квартала	Номер выдела	Состав насаждения или характеристика лесного участка при отсутствии насаждений	Площадь (га)/запас древесины при наличии (куб. м)	в том числе по группам возраста древостоя (га/куб. м)			
					молодняки	средне-возрастные	приспевающие	спелые и перестойные
1	2	3	4	5	6	7	8	9
Защитные леса (ценные леса: леса, имеющие научное или историко-культурное значение)								
Лисинское	56	6	7Б1Ос2Е	0,4193/93	-	-	-	0,4193/93
Лисинское	56	7	6С2Б2Ос+Олс	0,7385/61	0,7385/61	-	-	-
Лисинское	56	21	6С2Е2Б	0,0017/0	-	-	-	0,0017/0

Взам. инв. №

Подпись и дата

Инв. № подл.

960-01-6674-670

Лист

262

Изм. Кол.ч. Лист №док Подпись Дата

Участковое лесничество/урочище (при наличии)	Номер квартала	Номер выдела	Состав насаждения или характеристика лесного участка при отсутствии насаждений	Площадь (га)/запас древесины при наличии (куб. м)	в том числе по группам возраста древостоя (га/куб. м)				264
					молодняки	средне-возрастные	приспевающие	спелые и перестойные	
1	2	3	4	5	6	7	8	9	
Лисинское	56	31	Канавы, ширина 2 м	0,0026/ -	-	-	-	-	
Всего:				1,1621/ 154	0,7385/ 61	-	-	0,4210/ 93	

Таблица 3. Средние таксационные показатели насаждений проектируемого лесного участка

Целевое назначение лесов	Хозяйство, преобладающая порода	Состав насаждений	Возраст	Бонитет	Полнота	Средний запас древесины (куб. м/га)		
						средне-возрастные	приспевающие	спелые и перестойные
1	2	3	4	5	6	7	8	9
Защитные	Мягколиственное, Береза	5Б2Ос2С1Е +Олс	56	2	0,7	-	-	221

Таблица 4. Виды и объемы использования лесов на проектируемом лесном участке

Целевое назначение лесов	Хозяйство (хвойное, твердолиственное, мягколиственное)	Площадь (га)	Единица измерения	Объемы использования лесов (изъятия лесных ресурсов)
1	2	3	4	5
Вид использования лесов – строительство, реконструкция, эксплуатация линейных объектов				
Цель предоставления лесного участка: строительство и эксплуатация линейного объекта – дороги железной в рамках объекта: «Создание высокоскоростной железнодорожной магистрали Санкт-Петербург – Москва»				
Защитные леса	хвойное	0,7402	кбм	61
	мягколиственное	0,4193	кбм	93
	не покрытые лесной растительностью	-	кбм	-
	нелесные	0,0026	кбм	-
Всего:		1,1621	кбм	154

4. Виды использования лесов на проектируемом лесном участке

Лесохозяйственным регламентом Учебно-опытного лесничества в квартале 56 Лисинского участкового лесничества и соответственно на проектируемом лесном участке установлены следующие виды разрешенного использования лесов: виды использования лесов в соответствии со статьей 25 Лесного кодекса РФ и допустимые в защитных лесах, категория защитных лесов – ценные леса (леса, имеющие научное или историко-культурное значение).

5. Сведения об обременениях проектируемого лесного участка

По данным государственного лесного реестра квартал № 56 Лисинского участкового лесничества Учебно-опытного лесничества предоставлен в постоянное (бессрочное) пользование ФГБОУ ВО «Санкт-Петербургский государственный лесотехнический университет им. С.М. Кирова» на основании распоряжения Правительства Ленинградской области от 19.03.2018 № 126-р, регистрационный номер: 47:26:0000000:39343-47/001/2018-2 от 16.04.2018, вид использования лесов: осуществление научно-исследовательской деятельности, образовательной деятельности.

Инд. № подл.	Взам. инв. №
Изм.	Подпись и дата
Коп.уч.	
Лист	
№ док.	
Подпись	
Дата	

960-01-6674-670

Лист

263

6. Сведения об ограничениях использования лесов

С учетом целевого назначения и правового режима лесов, установленного лесным законодательством Российской Федерации, лесохозяйственным регламентом Учебно-опытного лесничества предусмотрены следующие ограничения в использовании лесов: в соответствии со ст. 112, 115 ЛК РФ.

7. Сведения о наличии зданий, сооружений, объектов, связанных с созданием лесной инфраструктуры и объектов, не связанных с созданием лесной инфраструктуры на проектируемом лесном участке

Таблица 5

№ п/п	Участковое лесничество/ урочище (при наличии)	Номер квартала	Номер выдела	Площадь объекта (га)	Наименование объекта
1	2	3	4	5	6
-	-	-	-	-	-

8. Сведения о наличии на проектируемом лесном участке особо защитных участков лесов, особо охраняемых природных территорий, зон с особыми условиями использования территорий

Согласно данным государственного лесного реестра на проектируемом лесном участке существует особо охраняемая природная территория (ООПТ). Особо защитные участки лесов (ОЗУ), зоны с особыми условиями использования территорий отсутствуют.

Таблица 6

№ п/п	Участковое лесничество / урочище (при наличии)	Номер квартала	Номер выдела	Виды ОЗУ, наименование ООПТ, виды зон с особыми условиями использования территорий	Общая площадь (га)
1	2	3	4	5	6
1	Лисинское	56	6	Государственный природный комплексный заказник «Лисинский»	0,4193
2	Лисинское	56	7		0,7385
3	Лисинское	56	21		0,0017
4	Лисинское	56	31		0,0026
Итого:					1,1621

9. Проектирование вида использования лесов лесного участка


Согласно лесохозяйственному регламенту Учебно-опытного лесничества квартал 56 (части выделов 6, 7, 21, 31) Лисинского участкового лесничества, в границах которого расположен проектируемый лесной участок, относится к зоне планируемого освоения лесов для строительства, реконструкции, эксплуатации линейных объектов.

Инва. № подл.	Взам. инв. №
Подпись и дата	

Изм.	Коп.уч.	Лист	№ док	Подпись	Дата	960-01-6674-670	Лист
							264

СХЕМА РАСПОЛОЖЕНИЯ ПРОЕКТИРУЕМОГО ЛЕСНОГО УЧАСТКА

Субъект Российской Федерации: Ленинградская область
 Муниципальное образование: Тосненский район
 Категория земель: Земли лесного фонда
 Лесничество: Учебно-опытное
 Участковое лесничество: Лисинское
 Вид использования лесов: Строительство, реконструкция, эксплуатация линейных объектов
 Цель предоставления лесного участка: Строительство и эксплуатация линейного объекта – дороги железной в рамках объекта: «Создание высокоскоростной железнодорожной магистрали Санкт-Петербург – Москва»
 Особые отметки: Отсутствуют
 Общая площадь лесного участка: 1,1621 га
 Масштаб 1:10 000

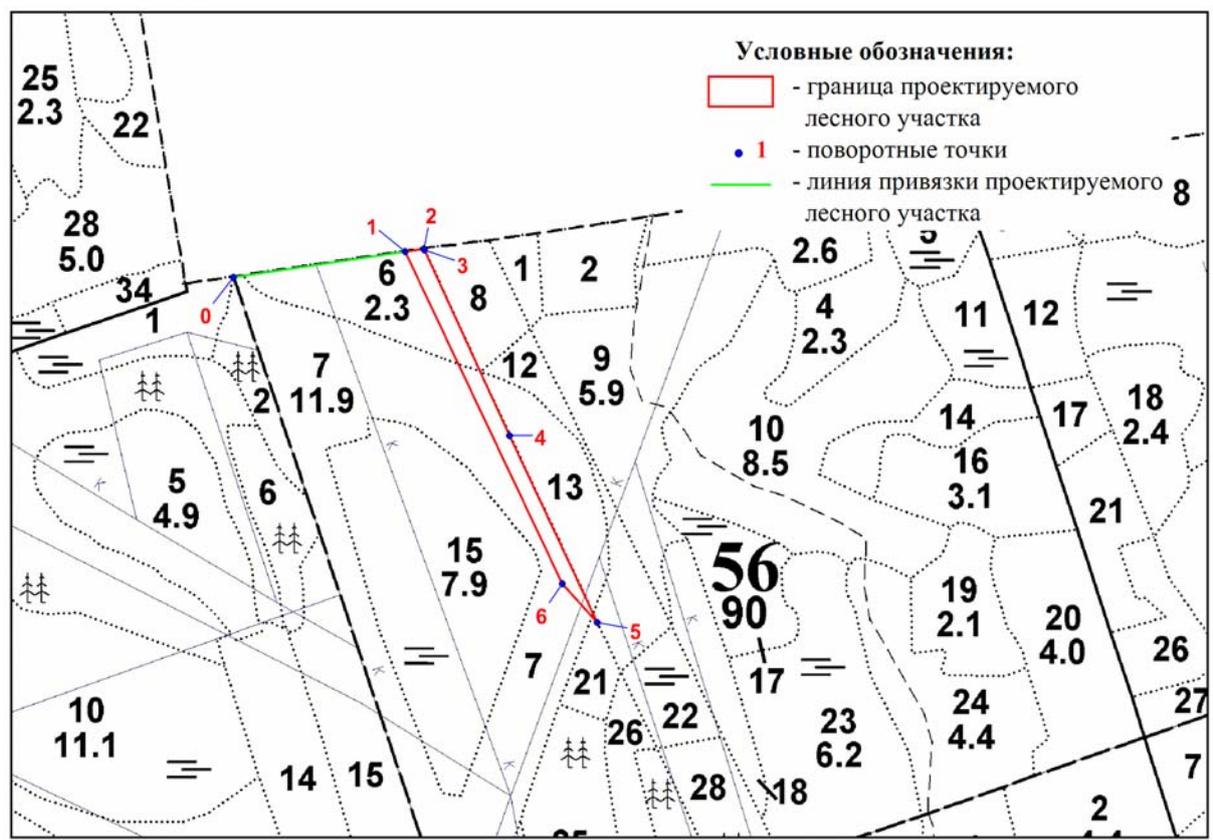

Данные инструментальной съемки			Координаты (МСК 47 (2 зона))		
Номера характерных точек	Направления (румбы) линий	Длина линий, м	Номера характерных точек	X, м	Y, м
0 - квартальный столб					
0-1 (линия привязки)	СВ: 82° 00'	241.48	0	387191.46	2236837.54
1-2	СВ: 82° 00'	26.36	1	387225.05	2237076.67
2-3	ЮВ: 27° 02'	1.10	2	387228.72	2237102.77
3-4	ЮВ: 25° 34'	274.03	3	387227.74	2237103.27
4-5	ЮВ: 26° 13'	276.28	4	386980.54	2237221.52
5-6	СЗ: 43° 27'	70.84	5	386732.68	2237343.56
6-1	СЗ: 26° 20'	491.96	6	386784.11	2237294.84

Инв. № подл. | Подпись и дата | Взам. инв. №

1. Местоположение, границы и площадь проектируемого лесного участка

Субъект Российской Федерации Ленинградская область
 Муниципальное образование Тосненский район
 Категория земель Земли лесного фонда
 Лесничество (лесопарк) Учебно-опытное

Участковое лесничество, урочище
 (при наличии) Лисинское

Целевое назначение лесов Защитные леса
 категория защитных лесов Ценные леса (леса, имеющие научное или историко-культурное значение)

Квартал 69
 Лесотаксационный выдел/часть 8 (ч.), 22 (ч.)
лесотаксационного выдела

Площадь проектируемого лесного участка, га 0,3638 га

Местоположение и границы лесного участка указаны на схеме расположения проектируемого лесного участка.

Инд. № подл.	Подпись и дата	Взам. инв. №

Изм.	Коп.уч.	Лист	№ док	Подпись	Дата	960-01-6674-670

2. Целевое назначение лесов

В соответствии с приказом Федерального агентства лесного хозяйства от 17.10.2008 № 319 «Об определении количества лесничеств на территории Ленинградской области и установлении их границ» Лисинское участковое лесничество входит в состав Учебно-опытного лесничества.

На момент проектирования лесного участка, на территории Учебно-опытного лесничества распространяется действие лесохозяйственного регламента, утвержденного приказом комитета по природным ресурсам Ленинградской области от 26.11.2018 № 27 (с изменениями от 21.12.2023 № 29).

Леса на территории Ленинградской области в соответствии со статьей 8 Федерального закона от 04.12.2006 № 201-ФЗ «О введении в действие Лесного кодекса Российской Федерации» отнесены к защитным лесам, что отражено в Лесном плане Ленинградской области, утвержденном постановлением Губернатора Ленинградской области от 25.12.2018 № 75-пг (с изменениями от 20.01.2022 № 4-пг), и лесохозяйственном регламенте Учебно-опытного лесничества.

Согласно указанным документам лесного планирования квартал № 69 Лисинского участкового лесничества, в котором расположен проектируемый лесной участок, относится к защитным лесам, категория защитных лесов – ценные леса (леса, имеющие научное или историко-культурное значение).

3. Количественные и качественные характеристики проектируемого лесного участка

Количественные и качественные характеристики проектируемого лесного участка составляются на основании данных государственного лесного реестра Учебно-опытного лесничества и необходимости натурного обследования.

Таблица 1. Распределение земель

Общая площадь, га	в том числе									
	лесные земли					нелесные земли				
	занятые лесными насаждениями - всего	в том числе покрытые лесными культурами	лесные питомники, плантации	не занятые лесными насаждениями	итого	дороги	просеки	болота	другие	итого
1	2	3	4	5	6	7	8	9	10	11
0,3638	0,3638	-	-	-	0,3638	-	-	-	-	-

Инд. № подл.	
Подпись и дата	
Взам. инв. №	

Таблица 2. Характеристика насаждений проектируемого лесного участка

Участковое лесничество/урочище (при наличии)	Номер квартала	Номер выдела	Состав насаждения или характеристика лесного участка при отсутствии насаждений	Площадь (га)/запас древесины при наличии (куб. м)	в том числе по группам возраста древостоя (га/куб. м)			
					молодняки	средне-возрастные	приспевающие	спелые и перестойные
1	2	3	4	5	6	7	8	9
Защитные леса (ценные леса: леса, имеющие научное или историко-культурное значение)								
Лисинское	69	8	5С1Е4Б	0,1556/ 19	-	0,1556/ 19	-	0,2082/ 56
	69	22	6Е2Е2Б+Ос	0,2082/ 56	-	-	-	-
Всего:				0,3638/ 75	-	0,1556/ 19	-	0,2082/ 56

Таблица 3. Средние таксационные показатели насаждений проектируемого лесного участка

Целевое назначение лесов	Хозяйство, преобладающая порода	Состав насаждений	Возраст	Бонитет	Полнота	Средний запас древесины (куб. м/га)		
						средне-возрастные	приспевающие	спелые и перестойные
1	2	3	4	5	6	7	8	9
Защитные леса	Хвойное, Ель	5Е1Е3Б1С	99	3	0,6	122	-	269

Таблица 4. Виды и объемы использования лесов на проектируемом лесном участке

Целевое назначение лесов	Хозяйство (хвойное, твердолиственное, мягколиственное)	Площадь (га)	Единица измерения	Объемы использования лесов (изъятия лесных ресурсов)
1	2	3	4	5
Вид использования лесов – строительство, реконструкция, эксплуатация линейных объектов				
Цель предоставления лесного участка: строительство и эксплуатация линейного объекта - дороги железной в рамках объекта: «Создание высокоскоростной железнодорожной магистрали Санкт-Петербург – Москва»				
Защитные леса	хвойное	0,3638	кбм	75
	мягколиственное	-	кбм	-
	нелесные	-	кбм	-
Всего:	-	0,3638	кбм	75

Взам. инв. №

Подпись и дата

Инв. № подл.

Изм.	Коп.уч.	Лист	№ док	Подпись	Дата
------	---------	------	-------	---------	------

960-01-6674-670

Лист

268

4. Виды использования лесов на проектируемом лесном участке

Лесохозяйственным регламентом Учебно-опытного лесничества в квартале № 69 Лисинского участкового лесничества и соответственно на проектируемом лесном участке установлены следующие виды разрешенного использования лесов: виды использования лесов в соответствии со статьей 25 Лесного кодекса РФ и допустимые в защитных лесах, категория защитных лесов - ценные леса (леса, имеющие научное или историко-культурное значение).

5. Сведения об обременениях проектируемого лесного участка

По данным государственного лесного реестра квартал № 69 Лисинского участкового лесничества Учебно-опытного лесничества предоставлены в постоянное (бессрочное) пользование ФГБОУ ВО «Санкт-Петербургский государственный лесотехнический университет им. С.М. Кирова» на основании распоряжения Правительства Ленинградской области от 19.03.2018 № 126-р, регистрационный номер: 47:26:0000000:39343-47/001/2018-2 от 16.04.2018, вид использования лесов: осуществление научно-исследовательской деятельности, образовательной деятельности.

6. Сведения об ограничениях использования лесов

С учетом целевого назначения и правового режима лесов, установленного лесным законодательством Российской Федерации, лесохозяйственным регламентом Учебно-опытного лесничества предусмотрены следующие ограничения в использовании лесов: в соответствии со ст. 112, 115 ЛК РФ.

7. Сведения о наличии зданий, сооружений, объектов, связанных с созданием лесной инфраструктуры и объектов, не связанных с созданием лесной инфраструктуры на проектируемом лесном участке

Таблица 5

№ п/п	Участковое лесничество/ урочище (при наличии)	Номер квартала	Номер выдела	Площадь объекта (га)	Наименование объекта
1	2	3	4	5	6
-	-	-	-	-	-
Итого:				-	

Инва. № подл.	Подпись и дата	Взам. инв. №

Изм.	Коп.уч.	Лист	№ док	Подпись	Дата	960-01-6674-670	Лист
							269

8. Сведения о наличии на проектируемом лесном участке особо защитных участков лесов, особо охраняемых природных территорий, зон с особыми условиями использования территорий

Согласно данным государственного лесного реестра на проектируемом лесном участке существуют особо охраняемые природные территории (ООПТ). Особо защитные участки лесов (ОЗУ), зоны с особыми условиями использования территорий отсутствуют.

Таблица 6

№ п/п	Участковое лесничество / урочище (при наличии)	Номер квартала	Номер выдела	Виды ОЗУ, наименование ООПТ, виды зон с особыми условиями использования территорий	Общая площадь (га)
1	2	3	4	5	6
1	Лисинское	69	8	Государственный природный комплексный заказник «Лисинский»	0,1556
2	Лисинское	69	22		0,2082
Итого:					0,3638

9. Проектирование вида использования лесов лесного участка

Согласно лесохозяйственному регламенту Учебно-опытного лесничества квартал № 69 (части выделов 8, 22) Лисинского участкового лесничества, в границах которого расположен проектируемый лесной участок, относится к зоне планируемого освоения лесов для строительства, реконструкции, эксплуатации линейных объектов.

Инва. № подл.	Подпись и дата	Взам. инв. №

Изм.	Кол.уч.	Лист	№ док	Подпись	Дата

960-01-6674-670


Лист

270

СХЕМА РАСПОЛОЖЕНИЯ ПРОЕКТИРУЕМОГО ЛЕСНОГО УЧАСТКА

Лист 1

Субъект Российской Федерации: Ленинградская область
 Муниципальное образование: Тосненский район
 Категория земель: Земли лесного фонда
 Лесничество: Учебно-опытное
 Участковое лесничество: Лисинское
 Вид использования лесов: Строительство, реконструкция, эксплуатация линейных объектов
 Цель предоставления лесного участка: Строительство и эксплуатация линейного объекта - дороги железной в рамках объекта: «Создание высокоскоростной железнодорожной магистрали Санкт-Петербург – Москва».
 Особые отметки: Отсутствуют.
 Общая площадь лесного участка: 0,3638га
 Масштаб 1:10 000

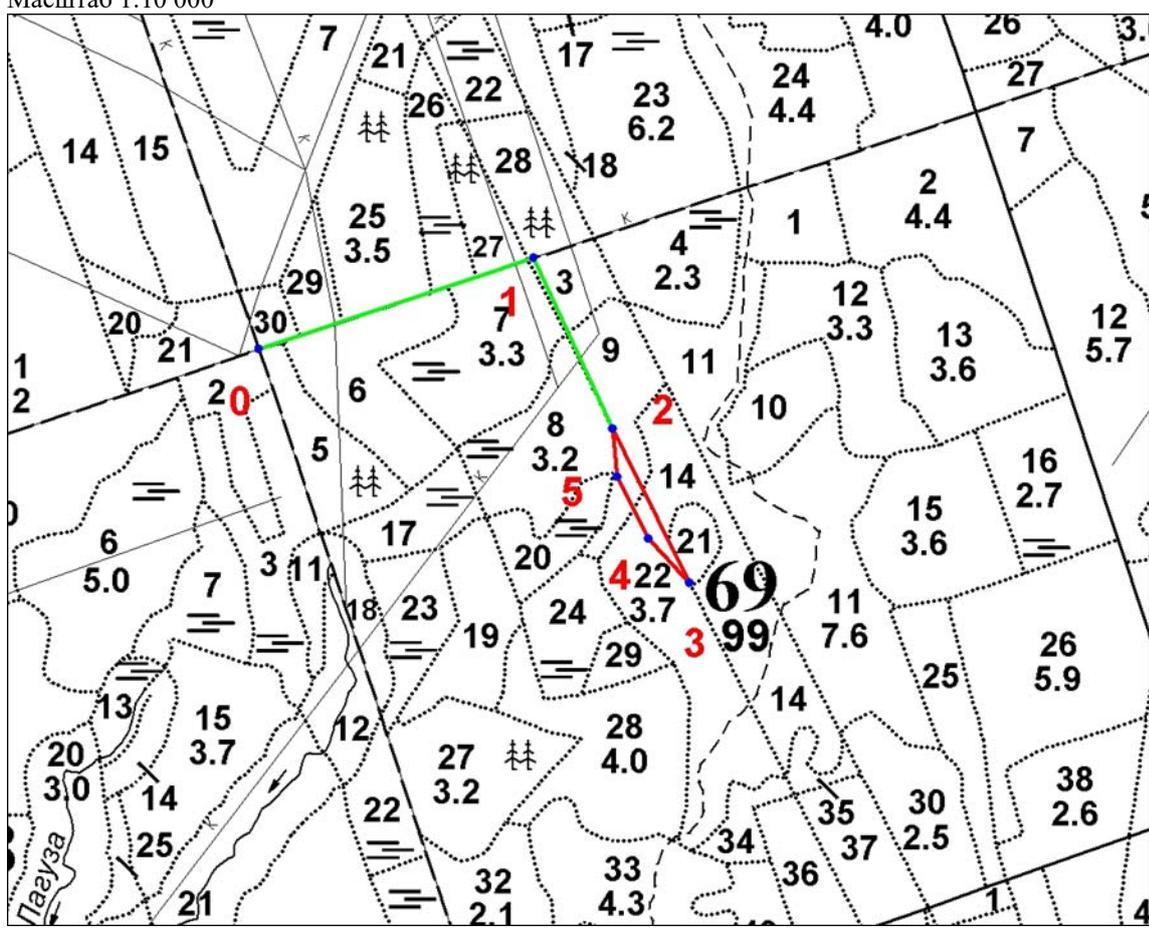

Условные обозначения:

- граница проектируемого лесного участка;
- 1 - поворотные точки;
- линия привязки проектируемого лесного участка

Инв. № подл.	Взам. инв. №

Изм.	Коп.уч.	Лист	№ док	Подпись	Дата

960-01-6674-670

СХЕМА РАСПОЛОЖЕНИЯ ПРОЕКТИРУЕМОГО ЛЕСНОГО УЧАСТКА

Лист 2

Субъект Российской Федерации: Ленинградская областьМуниципальное образование: Тосненский районКатегория земель: Земли лесного фондаЛесничество: Учебно-опытноеУчастковое лесничество: ЛисинскоеВид использования лесов: Строительство, реконструкция, эксплуатация линейных объектовЦель предоставления лесного участка: Строительство и эксплуатация линейного объекта - дороги железной в рамках объекта «Создание высокоскоростной железнодорожной магистрали Санкт-Петербург – Москва».Особые отметки: Отсутствуют.Общая площадь лесного участка: 0,3638га

Данные инструментальной съемки			Координаты (МСК 47 (2 зона))		
Номера характерных точек	Направления (румбы) линий	Длина линий, м	Номера характерных точек	X, м	Y, м
0 - кварталный столб					
0-1 (линия привязки)	СВ: 71° 27'	380.69	0	386262.91	2237162.37
1-2 (линия привязки)	ЮВ: 24° 35'	249.55	1	386384.04	2237523.27
2-3	ЮВ: 26° 12'	228.85	2	386157.11	2237627.08
3-4	СЗ: 42° 32'	80.77	3	385951.76	2237728.10
4-5	СЗ: 26° 12'	91.28	4	386011.28	2237673.50
5-2	СЗ: 5° 28'	64.22	5	386093.18	2237633.20

Инва. № подл.	Подпись и дата	Взам. инв. №

Изм.	Коп.уч.	Лист	№ док.	Подпись	Дата	960-01-6674-670	Лист
							272

1. Местоположение, границы и площадь проектируемого лесного участка

Субъект Российской Федерации Ленинградская область
 Муниципальное образование Тосненский район
 Категория земель Земли лесного фонда
 Лесничество (лесопарк) Учебно-опытное

Участковое лесничество, урочище
 (при наличии) Лисинское

Целевое назначение лесов Защитные леса
 категория защитных лесов Ценные леса (леса, имеющие научное или историко-культурное значение)

Квартал 82
 Лесотаксационный выдел/часть лесотаксационного выдела
9 (ч.), 17 (ч.), 18 (ч.), 19 (ч.), 25 (ч.)

Площадь проектируемого лесного участка, га 0,4004 га

Местоположение и границы лесного участка указаны на схеме расположения проектируемого лесного участка.

Изм.	Коп.уч.	Лист	№ док	Подпись	Дата

Изм. инв. №

Подпись и дата

Изм. инв. №

960-01-6674-670

2. Целевое назначение лесов

В соответствии с приказом Федерального агентства лесного хозяйства от 17.10.2008 № 319 «Об определении количества лесничеств на территории Ленинградской области и установлении их границ» Лисинское участковое лесничество входит в состав Учебно-опытного лесничества.

На момент проектирования лесного участка, на территории Учебно-опытного лесничества распространяется действие лесохозяйственного регламента, утвержденного приказом комитета по природным ресурсам Ленинградской области от 26.11.2018 № 27 (с изменениями от 21.12.2023 № 29).

Леса на территории Ленинградской области в соответствии со статьей 8 Федерального закона от 04.12.2006 № 201-ФЗ «О введении в действие Лесного кодекса Российской Федерации» отнесены к защитным лесам, что отражено в Лесном плане Ленинградской области, утвержденном постановлением Губернатора Ленинградской области от 25.12.2018 № 75-пг (с изменениями от 20.01.2022 № 4-пг), и лесохозяйственном регламенте Учебно-опытного лесничества.

Согласно указанным документам лесного планирования квартал № 82 Лисинского участкового лесничества, в котором расположен проектируемый лесной участок, относится к защитным лесам, категория защитных лесов – ценные леса (леса, имеющие научное или историко-культурное значение).

3. Количественные и качественные характеристики проектируемого лесного участка

Количественные и качественные характеристики проектируемого лесного участка составляются на основании данных государственного лесного реестра Учебно-опытного лесничества и необходимости натурного обследования.

Таблица 1. Распределение земель

Общая площадь, га	в том числе									
	лесные земли					нелесные земли				
	занятые лесными насаждениями - всего	в том числе покрытые лесными культурами	лесные питомники, плантации	не занятые лесными насаждениями	итого	дороги	просеки	болота	другие	итого
1	2	3	4	5	6	7	8	9	10	11
0,4004	0,4004	-	-	-	0,4004	-	-	-	-	-

Таблица 2. Характеристика насаждений проектируемого лесного участка

Участковое лесничество/урочище (при наличии)	Номер квартала	Номер выдела	Состав насаждения или характеристика лесного участка при отсутствии насаждений	Площадь (га)/запас древесины при наличии (куб. м)	в том числе по группам возраста древостоя (га/куб. м)			
					молодняки	средне-возрастные	приспевающие	спелые и перестойные
1	2	3	4	5	6	7	8	9
Защитные леса (ценные леса: леса, имеющие научное или историко-культурное значение)								
Лисинское	82	9	7Е2Б1Ос	0,0266/2	0,0266/2	-	-	-

Взам. инв. №

Подпись и дата

Инв. № подл.

Изм.	Коп.уч.	Лист	№ док.	Подпись	Дата
------	---------	------	--------	---------	------

960-01-6674-670

Лист

274

Участковое лесничество/урочище (при наличии)	Номер квартала	Номер выдела	Состав насаждения или характеристика лесного участка при отсутствии насаждений	Площадь (га)/запас древесины при наличии (куб. м)	в том числе по группам возраста дровостоя (га/куб. м)				276
					молодняки	средне-возрастные	приспевающие	спелые и перестойные	
1	2	3	4	5	6	7	8	9	
	82	17	8С1Е1Б	0,1348/35	-	-	-	0,1348/35	
	82	18	5Б1Ос3Е1С+Е	0,0067/1	-	-	-	0,0067/1	
	82	19	5Б1Ос3Е1С+Е	0,2116/47	-	-	-	0,2116/47	
	82	25	9С1Б	0,0207/5	-	-	-	0,0207/5	
Всего:				0,4004/90	0,0266/2	-	-	0,3738/88	

Таблица 3. Средние таксационные показатели насаждений проектируемого лесного участка

Целевое назначение лесов	Хозяйство, преобладающая порода	Состав насаждения	Возраст	Бонитет	Полнота	Средний запас древесины (куб. м/га)		
						средне-возрастные	приспевающие	спелые и перестойные
1	2	3	4	5	6	7	8	9
Защитные леса	Мягколиственное, Береза	3Б1Ос4С2Е	88	2	0,6	-	-	235

Таблица 4. Виды и объемы использования лесов на проектируемом лесном участке

Целевое назначение лесов	Хозяйство (хвойное, твердолиственное, мягколиственное)	Площадь (га)	Единица измерения	Объемы использования лесов (изъятия лесных ресурсов)
1	2	3	4	5
Вид использования лесов – строительство, реконструкция, эксплуатация линейных объектов				
Цель предоставления лесного участка: строительство и эксплуатация линейного объекта - дороги железной в рамках объекта: «Создание высокоскоростной железнодорожной магистрали Санкт-Петербург – Москва»				
Защитные леса	хвойное	0,1821	кбм	42
	мягколиственное	0,2183	кбм	48
	нелесные	-	кбм	-
Всего:	-	0,4004	кбм	90

4. Виды использования лесов на проектируемом лесном участке

Лесохозяйственным регламентом Учебно-опытного лесничества в квартале № 82 Лисинского участкового лесничества и соответственно на проектируемом лесном участке установлены следующие виды разрешенного использования лесов: виды использования лесов в соответствии со статьей 25 Лесного кодекса РФ и допустимые в защитных лесах, категория защитных лесов - ценные леса (леса, имеющие научное или историко-культурное значение).

5. Сведения об обременениях проектируемого лесного участка

По данным государственного лесного реестра квартал № 82 Лисинского участкового лесничества Учебно-опытного лесничества предоставлены в постоянное (бессрочное) пользование ФГБОУ ВО «Санкт-Петербургский государственный лесотехнический университет им. С.М. Кирова» на основании распоряжения

Инд. № подл.	Подпись и дата	Взам. инв. №
--------------	----------------	--------------

Изм.	Коп.уч.	Лист	№ док.	Подпись	Дата	960-01-6674-670	Лист
							275

Правительства Ленинградской области от 19.03.2018 № 126-р, регистрационный номер: 47:26:0000000:39343-47/001/2018-2 от 16.04.2018, вид использования лесов: осуществление научно-исследовательской деятельности, образовательной деятельности.

6. Сведения об ограничениях использования лесов

С учетом целевого назначения и правового режима лесов, установленного лесным законодательством Российской Федерации, лесохозяйственным регламентом Учебно-опытного лесничества предусмотрены следующие ограничения в использовании лесов: в соответствии со ст. 112, 115, 119 ЛК РФ.

7. Сведения о наличии зданий, сооружений, объектов, связанных с созданием лесной инфраструктуры и объектов, не связанных с созданием лесной инфраструктуры на проектируемом лесном участке

Таблица 5

№ п/п	Участковое лесничество/ урочище (при наличии)	Номер квартала	Номер выдела	Площадь объекта (га)	Наименование объекта
1	2	3	4	5	6
-	-	-	-	-	-
Итого:				-	

8. Сведения о наличии на проектируемом лесном участке особо защитных участков лесов, особо охраняемых природных территорий, зон с особыми условиями использования территорий

Согласно данным государственного лесного реестра на проектируемом лесном участке существуют особо защитные участки лесов (ОЗУ), особо охраняемые природные территории (ООПТ). Зоны с особыми условиями использования территорий отсутствуют.

Таблица 6

№ п/п	Участковое лесничество / урочище (при наличии)	Номер квартала	Номер выдела	Виды ОЗУ, наименование ООПТ, виды зон с особыми условиями использования территорий	Общая площадь (га)
1	2	3	4	5	6
1	Лисинское	82	9	Государственный природный комплексный заказник «Лисинский»	0,0266
2	Лисинское	82	17		0,1348
3	Лисинское	82	18		0,0067
4	Лисинское	82	19		0,2116
5	Лисинское	82	25	Государственный природный комплексный заказник «Лисинский» Участки лесов вокруг сельских населённых пунктов и садовых товариществ	0,0207
Итого:					0,4004


9. Проектирование вида использования лесов лесного участка

Согласно лесохозяйственному регламенту Учебно-опытного лесничества квартал № 82 (части выделов 9, 17, 18, 19, 25) Лисинского участкового лесничества, в границах которого расположен проектируемый лесной участок, относится к зоне планируемого освоения лесов для строительства, реконструкция, эксплуатация линейных объектов.

Инва. № подл. | Подпись и дата | Взам. инв. №

СХЕМА РАСПОЛОЖЕНИЯ ПРОЕКТИРУЕМОГО ЛЕСНОГО УЧАСТКА

Субъект Российской Федерации: Ленинградская область
 Муниципальное образование: Тосненский район
 Категория земель: Земли лесного фонда
 Лесничество: Учебно-опытное
 Участковое лесничество: Лисинское
 Вид использования лесов: Строительство, реконструкция, эксплуатация линейных объектов
 Цель предоставления лесного участка: Строительство и эксплуатация линейного объекта - дороги железной в рамках объекта: «Создание высокоскоростной железнодорожной магистрали Санкт-Петербург – Москва».
 Особые отметки: Отсутствуют.
 Общая площадь лесного участка: 0,4004га
 Масштаб 1:10 000

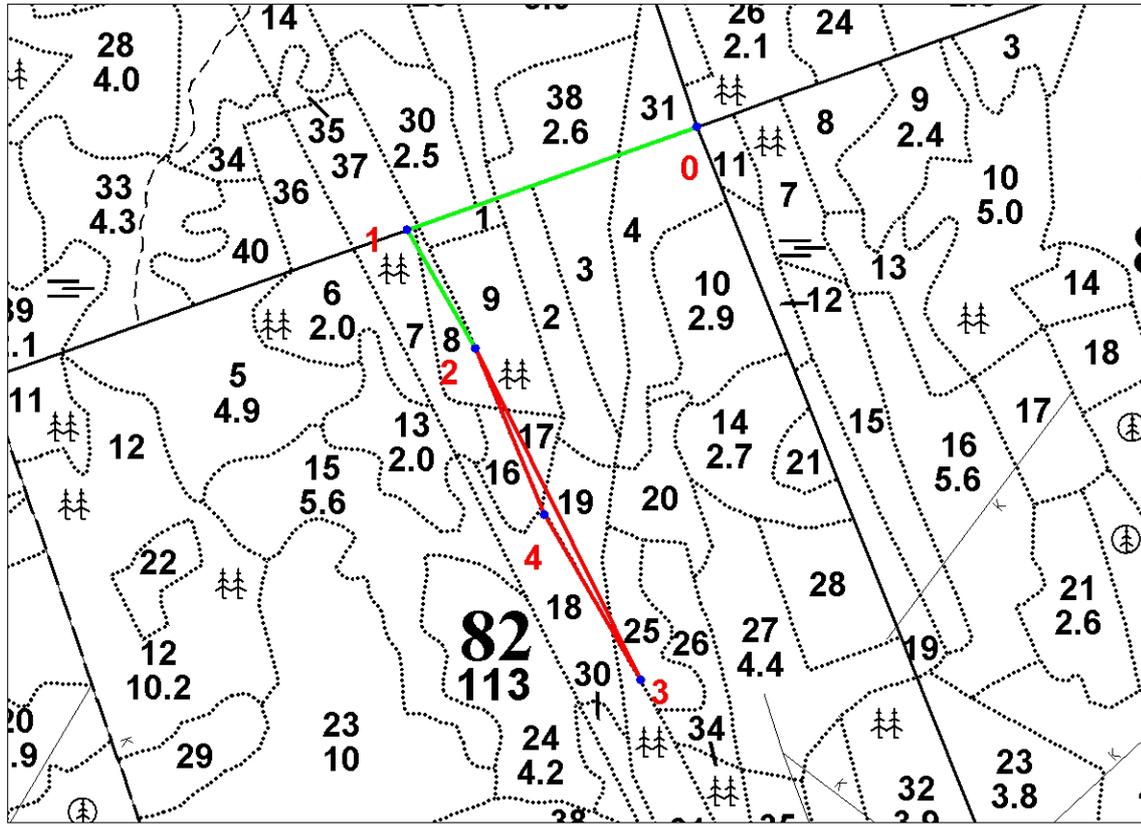

Условные обозначения:

- граница проектируемого лесного участка;
- 1 - поворотные точки;
- линия привязки проектируемого лесного участка

Инва. № подл.	Подпись и дата	Взам. инв. №

Изм.	Коп.уч.	Лист	№ док.	Подпись	Дата	960-01-6674-670	Лист
							277

СХЕМА РАСПОЛОЖЕНИЯ ПРОЕКТИРУЕМОГО ЛЕСНОГО УЧАСТКА

Субъект Российской Федерации: Ленинградская область

Муниципальное образование: Тосненский район

Категория земель: Земли лесного фонда

Лесничество: Учебно-опытное

Участковое лесничество: Лисинское

Вид использования лесов: Строительство, реконструкция, эксплуатация линейных объектов

Цель предоставления лесного участка: Строительство и эксплуатация линейного объекта - дороги железной в рамках объекта «Создание высокоскоростной железнодорожной магистрали Санкт-Петербург – Москва».

Особые отметки: Отсутствуют.

Общая площадь лесного участка: 0,4004га

Данные инструментальной съемки			Координаты (МСК 47 (2 зона))		
Номера характерных точек	Направления (румбы) линий	Длина линий, м	Номера характерных точек	X, м	Y, м
0 - квартальный столб					
0-1 (линия привязки)	ЮЗ: 70° 15'	406.08	0	385652.04	2238408.87
1-2 (линия привязки)	ЮВ: 29° 54'	181.48	1	385514.78	2238026.69
2-3	ЮВ: 26° 13'	492.23	2	385357.46	2238117.16
3-4	СЗ: 29° 53'	254.36	3	384915.85	2238334.58
4-2	СЗ: 22° 18'	238.94	4	385136.40	2238207.86

Взам. инв. №

Подпись и дата

Инв. № подл.

Изм.	Коп.уч.	Лист	№ док	Подпись	Дата
------	---------	------	-------	---------	------

960-01-6674-670

Лист

278

1. Местоположение, границы и площадь проектируемого лесного участка

Субъект Российской Федерации Ленинградская область
 Муниципальное образование Тосненский район
 Категория земель Земли лесного фонда
 Лесничество (лесопарк) Учебно-опытное

 Участковое лесничество, урочище (при наличии) Лисинское

 Целевое назначение лесов Защитные леса
 категория защитных лесов Ценные леса (леса, имеющие научное или историко-культурное значение)

 Квартал 82
 Лесотаксационный выдел/часть лесотаксационного выдела 24 (ч.), 33 (ч.)

 Площадь проектируемого лесного участка, га 0,3977 га

Местоположение и границы лесного участка указаны на схеме расположения проектируемого лесного участка.

Инд. № подл.
Подпись и дата
Взам. инв. №

Изм.	Коп.уч.	Лист	№ док	Подпись	Дата	960-01-6674-670

2. Целевое назначение лесов

В соответствии с приказом Федерального агентства лесного хозяйства от 17.10.2008 № 319 «Об определении количества лесничеств на территории Ленинградской области и установлении их границ» Лисинское участковое лесничество входит в состав Учебно-опытного лесничества.

На момент проектирования лесного участка, на территории Учебно-опытного лесничества распространяется действие лесохозяйственного регламента, утвержденного приказом комитета по природным ресурсам Ленинградской области от 26.11.2018 № 27 (с изменениями от 21.12.2023 № 29).

Леса на территории Ленинградской области в соответствии со статьей 8 Федерального закона от 04.12.2006 № 201-ФЗ «О введении в действие Лесного кодекса Российской Федерации» отнесены к защитным лесам, что отражено в Лесном плане Ленинградской области, утвержденном постановлением Губернатора Ленинградской области от 25.12.2018 № 75-пг (с изменениями от 20.01.2022 № 4-пг), и лесохозяйственном регламенте Учебно-опытного лесничества.

Согласно указанным документам лесного планирования квартал 82 Лисинского участкового лесничества, в котором расположен проектируемый лесной участок, относится к защитным лесам, категория защитных лесов – ценные леса (леса, имеющие научное или историко-культурное значение).

3. Количественные и качественные характеристики проектируемого лесного участка

Количественные и качественные характеристики проектируемого лесного участка составляются на основании данных государственного лесного реестра Учебно-опытного лесничества и необходимости натурного обследования.

Таблица 1. Распределение земель

Общая площадь, га	в том числе									
	лесные земли					нелесные земли				
	занятые лесными насаждениями – всего	в том числе покрытые лесными культурами	лесные питомники, плантации и	не занятые лесными насаждениями	итого	дороги	просеки	болота	другие	итого
1	2	3	4	5	6	7	8	9	10	11
0,3977	0,3977	-	-	-	0,3977	-	-	-	-	-

Таблица 2. Характеристика насаждений проектируемого лесного участка

Участковое лесничество/урочище (при наличии)	Номер квартала	Номер выдела	Состав насаждения или характеристика лесного участка при отсутствии насаждений	Площадь (га)/запас древесины при наличии (куб. м)	в том числе по группам возраста древостоя (га/куб. м)			
					молодняки	средне-возрастные	приспевающие	спелые и перестойные
1	2	3	4	5	6	7	8	9
Защитные леса (ценные леса: леса, имеющие научное или историко-культурное значение)								
Лисинское	82	24	6С1ЕЗБ	0,0085/ 2	-	-	0,0085/ 2	-
Лисинское	82	33	5С3Е2Б 2-ой ярус 10Е	0,3892/ 122	-	-	-	0,3892/ 122
Всего:				0,3977/ 124	-	-	0,0085/ 2	0,3892/ 122

Взам. инв. №

Подпись и дата

Инв. № подл.

Лист

960-01-6674-670

280

Изм. Кол.уч. Лист №док Подпись Дата

Таблица 3. Средние таксационные показатели насаждений проектируемого лесного участка

Целевое назначение лесов	Хозяйство, преобладающая порода	Состав насаждений	Возраст	Бонитет	Полнота	Средний запас древесины (куб. м/га)		
						средне-возрастные	приспевающие	спелые и перестойные
1	2	3	4	5	6	7	8	9
Защитные	Хвойное, Сосна	5С3Е2Б	110	2	0,6	-	235	313

Таблица 4. Виды и объемы использования лесов на проектируемом лесном участке

Целевое назначение лесов	Хозяйство (хвойное, твердолиственное, мягколиственное)	Площадь (га)	Единица измерения	Объемы использования лесов (изъятия лесных ресурсов)
1	2	3	4	5
Вид использования лесов – строительство, реконструкция, эксплуатация линейных объектов				
Цель предоставления лесного участка: строительство и эксплуатация линейного объекта – дороги железной в рамках объекта: «Создание высокоскоростной железнодорожной магистрали Санкт-Петербург – Москва»				
Защитные леса	хвойное	0,3977	кбм	124
	мягколиственное	-	кбм	-
	не покрытые лесной растительностью	-	кбм	-
	нелесные	-	кбм	-
Всего:		0,3977	кбм	124

4. Виды использования лесов на проектируемом лесном участке

Лесохозяйственным регламентом Учебно-опытного лесничества в квартале 82 Лисинского участкового лесничества и соответственно на проектируемом лесном участке установлены следующие виды разрешенного использования лесов: виды использования лесов в соответствии со статьей 25 Лесного кодекса РФ и допустимые в защитных лесах, категория защитных лесов – ценные леса (леса, имеющие научное или историко-культурное значение).

5. Сведения об обременениях проектируемого лесного участка

По данным государственного лесного реестра квартал № 82 Лисинского участкового лесничества Учебно-опытного лесничества предоставлен в постоянное (бессрочное) пользование ФГБОУ ВО «Санкт-Петербургский государственный лесотехнический университет им. С.М. Кирова» на основании распоряжения Правительства Ленинградской области от 19.03.2018 № 126-р, регистрационный номер: 47:26:0000000:39343-47/001/2018-2 от 16.04.2018, вид использования лесов: осуществление научно-исследовательской деятельности, образовательной деятельности.

6. Сведения об ограничениях использования лесов

С учетом целевого назначения и правового режима лесов, установленного лесным законодательством Российской Федерации, лесохозяйственным регламентом Учебно-опытного лесничества предусмотрены следующие ограничения в использовании лесов: в соответствии со ст. 112, 115 ЛК РФ.

Взам. инв. №

Подпись и дата

Инв. № подл.

Изм.	Кол.уч.	Лист	№ док	Подпись	Дата
------	---------	------	-------	---------	------

960-01-6674-670

Лист

281

7. Сведения о наличии зданий, сооружений, объектов, связанных с созданием лесной инфраструктуры и объектов, не связанных с созданием лесной инфраструктуры на проектируемом лесном участке

Таблица 5

№ п/п	Участковое лесничество / урочище (при наличии)	Номер квартала	Номер выдела	Площадь объекта (га)	Наименование объекта
1	2	3	4	5	6
-	-	-	-	-	-

8. Сведения о наличии на проектируемом лесном участке особо защитных участков лесов, особо охраняемых природных территорий, зон с особыми условиями использования территорий

Согласно данным государственного лесного реестра на проектируемом лесном участке существует особо охраняемая природная территория (ООПТ). Особо защитные участки лесов (ОЗУ), зоны с особыми условиями использования территорий отсутствуют.

Таблица 6

№ п/п	Участковое лесничество / урочище (при наличии)	Номер квартала	Номер выдела	Виды ОЗУ, наименование ООПТ, виды зон с особыми условиями использования территорий	Общая площадь (га)
1	2	3	4	5	6
1	Лисинское	82	24	Государственный природный комплексный заказник «Лисинский»	0,0085
2	Лисинское	82	33		0,3892
Итого:					0,3977

9. Проектирование вида использования лесов лесного участка

Согласно лесохозяйственному регламенту Учебно-опытного лесничества квартал 82 (части выделов 24, 33) Лисинского участкового лесничества, в границах которого расположен проектируемый лесной участок, относится к зоне планируемого освоения лесов для строительства, реконструкции, эксплуатации линейных объектов.

Изм.	Кол.ч.	Лист	№ док.	Подпись	Дата

Взам. инв. №

Подпись и дата

Инв. № подл.

960-01-6674-670

Лист

282

СХЕМА РАСПОЛОЖЕНИЯ ПРОЕКТИРУЕМОГО ЛЕСНОГО УЧАСТКА

Субъект Российской Федерации: Ленинградская область

Муниципальное образование: Тосненский район

Категория земель: Земли лесного фонда

Лесничество: Учебно-опытное

Участковое лесничество: Лисинское

Вид использования лесов: Строительство, реконструкция, эксплуатация линейных объектов

Цель предоставления лесного участка: Строительство и эксплуатация линейного объекта – дороги железной в рамках объекта: «Создание высокоскоростной железнодорожной магистрали Санкт-Петербург – Москва»

Особые отметки: Отсутствуют

Общая площадь лесного участка: 0,3977 га

Масштаб 1:10 000



Данные инструментальной съемки			Координаты (МСК 47 (2 зона))		
Номера характерных точек	Направления (румбы) линий	Длина линий, м	Номера характерных точек	X, м	Y, м
0 - кварталный столб					
0-1 (линия привязки)	СЗ: 88° 41'	438.86	0	384626.56	2238814.54
1-2	СЗ: 42° 10'	86.32	1	384636.65	2238375.80
2-3	СЗ: 26° 12'	91.28	2	384700.63	2238317.86
3-4	СЗ: 7° 41'	74.37	3	384782.53	2238277.56
4-5	ЮВ: 26° 14'	31.97	4	384856.23	2238267.61
5-1	ЮВ: 26° 14'	212.81	5	384827.55	2238281.74

Взам. инв. №
Подпись и дата
Инв. № подл.

Изм.	Коп.уч.	Лист	№ док	Подпись	Дата	960-01-6674-670	Лист
							283

1. Местоположение, границы и площадь проектируемого лесного участка

Субъект Российской Федерации	<u>Ленинградская область</u>
Муниципальное образование	<u>Госненский район</u>
Категория земель	<u>Земли лесного фонда</u>
Лесничество (лесопарк)	<u>Учебно-опытное</u>
Участковое лесничество, урочище (при наличии)	<u>Лисинское</u>
Целевое назначение лесов категория защитных лесов	<u>Защитные леса</u> <u>Ценные леса (леса, имеющие научное или историко-культурное значение)</u>
Квартал	<u>198</u>
Лесотаксационный выдел/ <u>часть</u> <u>лесотаксационного выдела</u>	<u>6 (ч.), 7 (ч.), 45 (ч.)</u>
Площадь проектируемого лесного участка, га	<u>0,3776 га</u>

Местоположение и границы лесного участка указаны на схеме расположения проектируемого лесного участка.

Инв. № подл.	Подпись и дата	Взам. инв. №					Лист
Изм.	Коп.уч.	Лист	№ док.	Подпись	Дата	960-01-6674-670	284

2. Целевое назначение лесов

В соответствии с приказом Федерального агентства лесного хозяйства от 17.10.2008 № 319 «Об определении количества лесничеств на территории Ленинградской области и установлении их границ» Лисинское участковое лесничество входит в состав Учебно-опытного лесничества.

На момент проектирования лесного участка, на территории Учебно-опытного лесничества распространяется действие лесохозяйственного регламента, утвержденного приказом комитета по природным ресурсам Ленинградской области от 26.11.2018 № 27 (с изменениями от 21.12.2023 № 29).

Леса на территории Ленинградской области в соответствии со статьей 8 Федерального закона от 04.12.2006 № 201-ФЗ «О введении в действие Лесного кодекса Российской Федерации» отнесены к защитным лесам, что отражено в Лесном плане Ленинградской области, утвержденном постановлением Губернатора Ленинградской области от 25.12.2018 № 75-пг (с изменениями от 20.01.2022 № 4-пг), и лесохозяйственном регламенте Учебно-опытного лесничества.

Согласно указанным документам лесного планирования квартал № 198 Лисинского участкового лесничества, в котором расположен проектируемый лесной участок, относится к защитным лесам, категория защитных лесов – ценные леса (леса, имеющие научное или историко-культурное значение).

3. Количественные и качественные характеристики проектируемого лесного участка

Количественные и качественные характеристики проектируемого лесного участка составляются на основании данных государственного лесного реестра Учебно-опытного лесничества и необходимости натурального обследования.

Таблица 1. Распределение земель

Общая площадь, га	в том числе									
	лесные земли					нелесные земли				
	занятые лесными насаждениями - всего	в том числе покрытые лесными культурами	лесные питомники, плантации	не занятые лесными насаждениями	итого	дороги	просеки	болота	другие	итого
1	2	3	4	5	6	7	8	9	10	11
0,3776	0,3704	-	-	-	0,3704	-	-	-	0,0072	0,0072

Таблица 2. Характеристика насаждений проектируемого лесного участка

Участковое лесничество/урочище (при наличии)	Номер квартала	Номер выдела	Состав насаждения или характеристика лесного участка при отсутствии насаждений	Площадь (га)/запас древесины при наличии (куб. м)	в том числе по группам возраста древостоя (га/куб. м)			
					молодняки	средне-возрастные	приспевающие	спелые и перестойные
1	2	3	4	5	6	7	8	9
Защитные леса (ценные леса: леса, имеющие научное или историко-культурное значение)								
Лисинское	198	6	8Е2Б	0,0498/17	-	0,0498/17	-	-

Взам. инв. №

Подпись и дата

Инв. № подл.

Изм.	Коп.уч.	Лист	№ док.	Подпись	Дата
------	---------	------	--------	---------	------

960-01-6674-670

Лист

285

Участковое лесничество/урочище (при наличии)	Номер квартала	Номер выдела	Состав насаждения или характеристика лесного участка при отсутствии насаждений	Площадь (га)/запас древесины при наличии (куб. м)	в том числе по группам возраста дровостоя (га/куб. м)				287
					молодняки	средне-возрастные	приспевающие	спелые и перестойные	
1	2	3	4	5	6	7	8	9	
	198	7	5Б2Ос3Е	0,3206/78	-	-	0,3206/78	-	
	198	45	Канавы, ширина 2 м	0,0072/-	-	-	-	-	
Всего:				0,3776/95	-	0,0498/17	0,3206/78	-	

Таблица 3. Средние таксационные показатели насаждений проектируемого лесного участка

Целевое назначение лесов	Хозяйство, преобладающая порода	Состав насаждений	Возраст	Бонитет	Полнота	Средний запас древесины (куб. м/га)		
						средне-возрастные	приспевающие	спелые и перестойные
1	2	3	4	5	6	7	8	9
Защитные леса	Мягколиственное, Береза	4Б4Е2Ос	67	2	0,7	341	243	-

Таблица 4. Виды и объемы использования лесов на проектируемом лесном участке

Целевое назначение лесов	Хозяйство (хвойное, твердолиственное, мягколиственное)	Площадь (га)	Единица измерения	Объемы использования лесов (изъятия лесных ресурсов)
Вид использования лесов – строительство, реконструкция, эксплуатация линейных объектов				
Цель предоставления лесного участка: строительство и эксплуатация линейного объекта - дороги железной в рамках объекта: «Создание высокоскоростной железнодорожной магистрали Санкт-Петербург – Москва»				
Защитные леса	хвойное	0,0498	кбм	17
	мягколиственное	0,3206	кбм	78
	нелесные	0,0072	кбм	-
Всего:	-	0,3776	кбм	95

4. Виды использования лесов на проектируемом лесном участке

Лесохозяйственным регламентом Учебно-опытного лесничества в квартале № 198 Лисинского участкового лесничества и соответственно на проектируемом лесном участке установлены следующие виды разрешенного использования лесов: виды использования лесов в соответствии со статьей 25 Лесного кодекса РФ и допустимые в защитных лесах, категория защитных лесов - ценные леса (леса, имеющие научное или историко-культурное значение).

5. Сведения об обременениях проектируемого лесного участка

По данным государственного лесного реестра квартал № 198 Лисинского участкового лесничества Учебно-опытного лесничества предоставлен в постоянное (бессрочное) пользование ФГБОУ ВО «Санкт-Петербургский государственный лесотехнический университет им. С.М. Кирова» на основании распоряжения Правительства Ленинградской области от 19.03.2018 № 126-р, регистрационный номер: 47:26:0000000:39343-47/001/2018-2 от 16.04.2018, вид использования лесов: осуществление научно-исследовательской деятельности, образовательной деятельности.

Инва. № подл.	Взам. инв. №
Подпись и дата	

Изм.	Коп.уч.	Лист	№ док.	Подпись	Дата	960-01-6674-670	Лист
							286

6. Сведения об ограничениях использования лесов

С учетом целевого назначения и правового режима лесов, установленного лесным законодательством Российской Федерации, лесохозяйственным регламентом Учебно-опытного лесничества предусмотрены следующие ограничения в использовании лесов: в соответствии со ст. 112, 115 ЛК РФ.

7. Сведения о наличии зданий, сооружений, объектов, связанных с созданием лесной инфраструктуры и объектов, не связанных с созданием лесной инфраструктуры на проектируемом лесном участке

Таблица 5

№ п/п	Участковое лесничество/ урочище (при наличии)	Номер квартала	Номер выдела	Площадь объекта (га)	Наименование объекта
1	2	3	4	5	6
-	-	-	-	-	-
Итого:				-	

8. Сведения о наличии на проектируемом лесном участке особо защитных участков лесов, особо охраняемых природных территорий, зон с особыми условиями использования территорий

Согласно данным государственного лесного реестра на проектируемом лесном участке существуют особо охраняемые природные территории (ООПТ). Особо защитные участки лесов (ОЗУ), зоны с особыми условиями использования территорий отсутствуют.

Таблица 6

№ п/п	Участковое лесничество / урочище (при наличии)	Номер квартала	Номер выдела	Виды ОЗУ, наименование ООПТ, виды зон с особыми условиями использования территорий	Общая площадь (га)
1	2	3	4	5	6
1	Лисинское	198	6	Государственный природный комплексный заказник «Лисинский»	0,0498
2	Лисинское	198	7		0,3206
3	Лисинское	198	45		0,0072
Итого:					0,3776

9. Проектирование вида использования лесов лесного участка

Согласно лесохозяйственному регламенту Учебно-опытного лесничества квартал № 198 (части выделов 6, 7, 45) Лисинского участкового лесничества, в границах которого расположен проектируемый лесной участок, относится к зоне планируемого освоения лесов для строительства, реконструкции, эксплуатации линейных объектов.

Взам. инв. №

Подпись и дата

Инв. № подл.

Изм.	Коп.уч.	Лист	№ док.	Подпись	Дата


960-01-6674-670

Лист

287

СХЕМА РАСПОЛОЖЕНИЯ ПРОЕКТИРУЕМОГО ЛЕСНОГО УЧАСТКА

Субъект Российской Федерации: Ленинградская область
 Муниципальное образование: Тосненский район
 Категория земель: Земли лесного фонда
 Лесничество: Учебно-опытное
 Участковое лесничество: Лисинское
 Вид использования лесов: Строительство, реконструкция, эксплуатация линейных объектов
 Цель предоставления лесного участка: Строительство и эксплуатация линейного объекта - дороги железной в рамках объекта: «Создание высокоскоростной железнодорожной магистрали Санкт-Петербург – Москва».
 Особые отметки: Отсутствуют.
 Общая площадь лесного участка: 0,3776га
 Масштаб 1:10 000

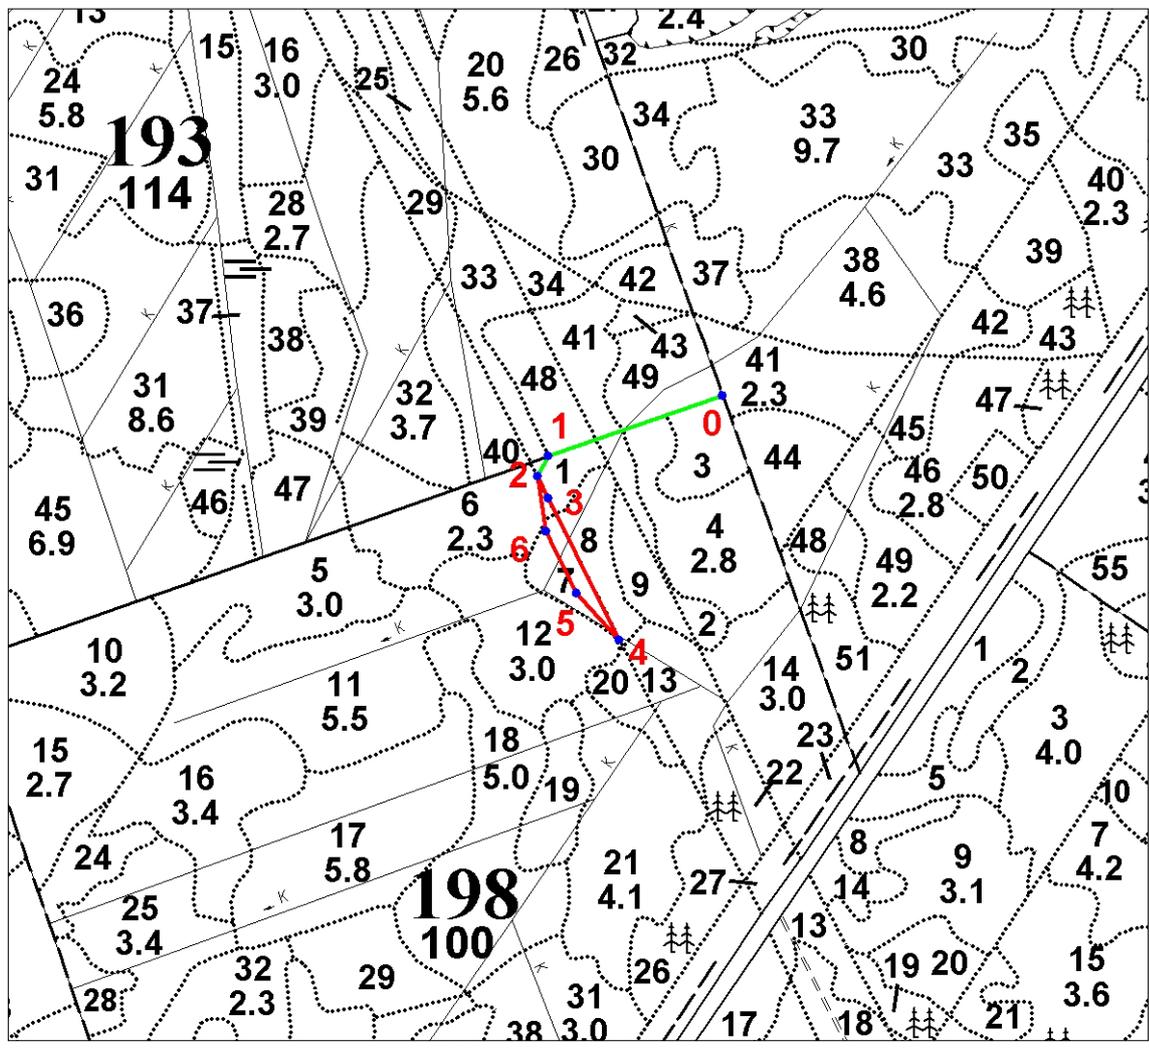

Условные обозначения:

- граница проектируемого лесного участка;
- 1 - поворотные точки;
- линия привязки проектируемого лесного участка

Взам. инв. №	
Подпись и дата	
Инв. № подл.	

Изм.	Коп.уч.	Лист	№ док	Подпись	Дата	960-01-6674-670	Лист 288
------	---------	------	-------	---------	------	------------------------	-------------

СХЕМА РАСПОЛОЖЕНИЯ ПРОЕКТИРУЕМОГО ЛЕСНОГО УЧАСТКА

Субъект Российской Федерации: Ленинградская область

Муниципальное образование: Тосненский район

Категория земель: Земли лесного фонда

Лесничество: Учебно-опытное

Участковое лесничество: Лисинское

Вид использования лесов: Строительство, реконструкция, эксплуатация линейных объектов

Цель предоставления лесного участка: Строительство и эксплуатация линейного объекта - дороги железной в рамках объекта «Создание высокоскоростной железнодорожной магистрали Санкт-Петербург – Москва».

Особые отметки: Отсутствуют.

Общая площадь лесного участка: 0,3776га

Данные инструментальной съемки			Координаты (МСК 47 (2 зона))		
Номера характерных точек	Направления (румбы) линий	Длина линий, м	Номера характерных точек	X, м	Y, м
0 - квартальный столб					
0-1 (линия привязки)	ЮЗ: 70° 39'	242.60	0	383616.90	2239172.69
1-2 (линия привязки)	ЮЗ: 26° 35'	30.03	1	383536.53	2238943.79
2-3	ЮВ: 26° 09'	31.95	2	383509.68	2238930.35
3-4	ЮВ: 26° 18'	209.45	3	383481.00	2238944.43
4-5	СЗ: 42° 05'	83.78	4	383293.23	2239037.23
5-6	СЗ: 26° 12'	91.28	5	383355.41	2238981.08
6-2	СЗ: 8° 12'	73.12	6	383437.31	2238940.78

Взам. инв. №

Подпись и дата

Инв. № подл.

Изм.	Коп.уч.	Лист	№ док	Подпись	Дата
------	---------	------	-------	---------	------

960-01-6674-670

Лист

289

1. Местоположение, границы и площадь проектируемого лесного участка

Субъект Российской Федерации Ленинградская область
 Муниципальное образование Тосненский район
 Категория земель Земли лесного фонда
 Лесничество (лесопарк) Учебно-опытное

Участковое лесничество, урочище
 (при наличии) Лисинское

Целевое назначение лесов Защитные леса
 категория защитных лесов Ценные леса (леса, имеющие научное или историко-культурное значение)

Квартал 198
 Лесотаксационный выдел/часть лесотаксационного выдела 14 (ч.), 23 (ч.)

Площадь проектируемого лесного участка, га 0,0054 га

Местоположение и границы лесного участка указаны на схеме расположения проектируемого лесного участка.

Изм.	Коп.уч.	Лист	№ док	Подпись	Дата

Изм. № подл.

Подпись и дата

Взам. инв. №

960-01-6674-670

2. Целевое назначение лесов

В соответствии с приказом Федерального агентства лесного хозяйства от 17.10.2008 № 319 «Об определении количества лесничеств на территории Ленинградской области и установлении их границ» Лисинское участковое лесничество входит в состав Учебно-опытного лесничества.

На момент проектирования лесного участка, на территории Учебно-опытного лесничества распространяется действие лесохозяйственного регламента, утвержденного приказом комитета по природным ресурсам Ленинградской области от 26.11.2018 № 27 (с изменениями от 21.12.2023 № 29).

Леса на территории Ленинградской области в соответствии со статьей 8 Федерального закона от 04.12.2006 № 201-ФЗ «О введении в действие Лесного кодекса Российской Федерации» отнесены к защитным лесам, что отражено в Лесном плане Ленинградской области, утвержденном постановлением Губернатора Ленинградской области от 25.12.2018 № 75-пг (с изменениями от 20.01.2022 № 4-пг), и лесохозяйственном регламенте Учебно-опытного лесничества.

Согласно указанным документам лесного планирования квартал № 198 Лисинского участка лесничества, в котором расположен проектируемый лесной участок, относится к защитным лесам, категория защитных лесов – ценные леса (леса, имеющие научное или историко-культурное значение).

3. Количественные и качественные характеристики проектируемого лесного участка

Количественные и качественные характеристики проектируемого лесного участка составляются на основании данных государственного лесного реестра Учебно-опытного лесничества и необходимости натурного обследования.

Таблица 1. Распределение земель

Общая площадь, га	в том числе									
	лесные земли					нелесные земли				
	занятые лесными насаждениями - всего	в том числе покрытые лесными культурами	лесные питомники, плантации	не занятые лесными насаждениями	итого	дороги	просеки	болота	другие	итого
1	2	3	4	5	6	7	8	9	10	11
0,0054	0,0011	-	-	-	0,0011	-	-	-	0,0043	0,0043

Таблица 2. Характеристика насаждений проектируемого лесного участка

Участковое лесничество/урочище (при наличии)	Номер квартала	Номер выдела	Состав насаждения или характеристика лесного участка при отсутствии насаждений	Площадь (га)/запас древесины при наличии (куб. м)	в том числе по группам возраста древостоя (га/куб. м)			
					молодняки	средне-возрастные	приспевающие	спелые и перестойные
1	2	3	4	5	6	7	8	9
Защитные леса (ценные леса: леса, имеющие научное или историко-культурное значение)								
Лисинское	198	14	4С4Е2Б+Е+Ос	0,0011/0	-	0,0011/0	-	-

Инв. № подл. | Подпись и дата | Взам. инв. №

Участковое лесничество/урочище (при наличии)	Номер квартала	Номер выдела	Состав насаждения или характеристика лесного участка при отсутствии насаждений	Площадь (га)/запас древесины при наличии (куб. м)	в том числе по группам возраста дровостоя (га/куб. м)				293
					молодняки	средне-возрастные	приспевающие	спелые и перестойные	
1	2	3	4	5	6	7	8	9	
	198	23	Трасса ЛЭП, ширина 45 м	0,0043/ -	-	-	-	-	
Всего:				0,0054/ 0	-	0,0011/ 0	-	-	

Таблица 3. Средние таксационные показатели насаждений проектируемого лесного участка

Целевое назначение лесов	Хозяйство, преобладающая порода	Состав насаждений	Возраст	Бонитет	Полнота	Средний запас древесины (куб. м/га)		
						средне-возрастные	приспевающие	спелые и перестойные
1	2	3	4	5	6	7	8	9
Защитные леса	Хвойное, Сосна	4С4Е2Б+Е+ Ос	80	1	0,7	0	-	-

Таблица 4. Виды и объемы использования лесов на проектируемом лесном участке

Целевое назначение лесов	Хозяйство (хвойное, твердолиственное, мягколиственное)	Площадь (га)	Единица измерения	Объемы использования лесов (изъятия лесных ресурсов)
1	2	3	4	5
Вид использования лесов – строительство, реконструкция, эксплуатация линейных объектов				
Цель предоставления лесного участка: строительство и эксплуатация линейного объекта - дороги железной в рамках объекта: «Создание высокоскоростной железнодорожной магистрали Санкт-Петербург – Москва»				
Защитные леса	хвойное	0,0011	кбм	0
	мягколиственное	-	кбм	-
	нелесные	0,0043	кбм	-
Всего:	-	0,0054	кбм	0

4. Виды использования лесов на проектируемом лесном участке

Лесохозяйственным регламентом Учебно-опытного лесничества в квартале № 198 Лисинского участкового лесничества и соответственно на проектируемом лесном участке установлены следующие виды разрешенного использования лесов: виды использования лесов в соответствии со статьей 25 Лесного кодекса РФ и допустимые в защитных лесах, категория защитных лесов - ценные леса (леса, имеющие научное или историко-культурное значение).

5. Сведения об обременениях проектируемого лесного участка

По данным государственного лесного реестра квартал № 198 Лисинского участкового лесничества Учебно-опытного лесничества предоставлен в постоянное (бессрочное) пользование ФГБОУ ВО «Санкт-Петербургский государственный лесотехнический университет им. С.М. Кирова» на основании распоряжения Правительства Ленинградской области от 19.03.2018 № 126-р, регистрационный номер: 47:26:0000000:39343-47/001/2018-2 от 16.04.2018, вид использования лесов: осуществление научно-исследовательской деятельности, образовательной деятельности.

Инд. № подл.	Взам. инв. №
Подпись и дата	

Изм.	Коп.уч.	Лист	№ док.	Подпись	Дата	960-01-6674-670	Лист
							292

6. Сведения об ограничениях использования лесов

С учетом целевого назначения и правового режима лесов, установленного лесным законодательством Российской Федерации, лесохозяйственным регламентом Учебно-опытного лесничества предусмотрены следующие ограничения в использовании лесов: в соответствии со ст. 112, 115 ЛК РФ.

7. Сведения о наличии зданий, сооружений, объектов, связанных с созданием лесной инфраструктуры и объектов, не связанных с созданием лесной инфраструктуры на проектируемом лесном участке

Таблица 5

№ п/п	Участковое лесничество/ урочище (при наличии)	Номер квартала	Номер выдела	Площадь объекта (га)	Наименование объекта
1	2	3	4	5	6
1	Лисинское	198	23	0,0043	Линия электропередачи воздушная (трасса ЛЭП), ширина 45 м
Итого:				0,0043	

8. Сведения о наличии на проектируемом лесном участке особо защитных участков лесов, особо охраняемых природных территорий, зон с особыми условиями использования территорий

Согласно данным государственного лесного реестра на проектируемом лесном участке существуют особо охраняемые природные территории (ООПТ). Особо защитные участки лесов (ОЗУ), зоны с особыми условиями использования территорий отсутствуют.

Таблица 6

№ п/п	Участковое лесничество / урочище (при наличии)	Номер квартала	Номер выдела	Виды ОЗУ, наименование ООПТ, виды зон с особыми условиями использования территорий	Общая площадь (га)
1	2	3	4	5	6
1	Лисинское	198	14	Государственный природный комплексный заказник «Лисинский»	0,0011
2	Лисинское	198	23		0,0043
Итого:					0,0054

9. Проектирование вида использования лесов лесного участка

Согласно лесохозяйственному регламенту Учебно-опытного лесничества квартал № 198 (части выделов 14, 23) Лисинского участкового лесничества, в границах которого расположен проектируемый лесной участок, относится к зоне планируемого освоения лесов для строительства, реконструкции, эксплуатации линейных объектов.

Инва. № подл.	Взам. инв. №
Подпись и дата	

Изм.	Коп.уч.	Лист	№ док.	Подпись	Дата	960-01-6674-670	Лист
							293

СХЕМА РАСПОЛОЖЕНИЯ ПРОЕКТИРУЕМОГО ЛЕСНОГО УЧАСТКА

Лист 1

Субъект Российской Федерации: Ленинградская область

Муниципальное образование: Тосненский район

Категория земель: Земли лесного фонда

Лесничество: Учебно-опытное

Участковое лесничество: Лисинское


Вид использования лесов: Строительство, реконструкция, эксплуатация линейных объектов

Цель предоставления лесного участка: Строительство и эксплуатация линейного объекта - дороги железной в рамках объекта: «Создание высокоскоростной железнодорожной магистрали Санкт-Петербург – Москва».

Особые отметки: Отсутствуют.

Общая площадь лесного участка: 0,0054га

Масштаб 1:10 000

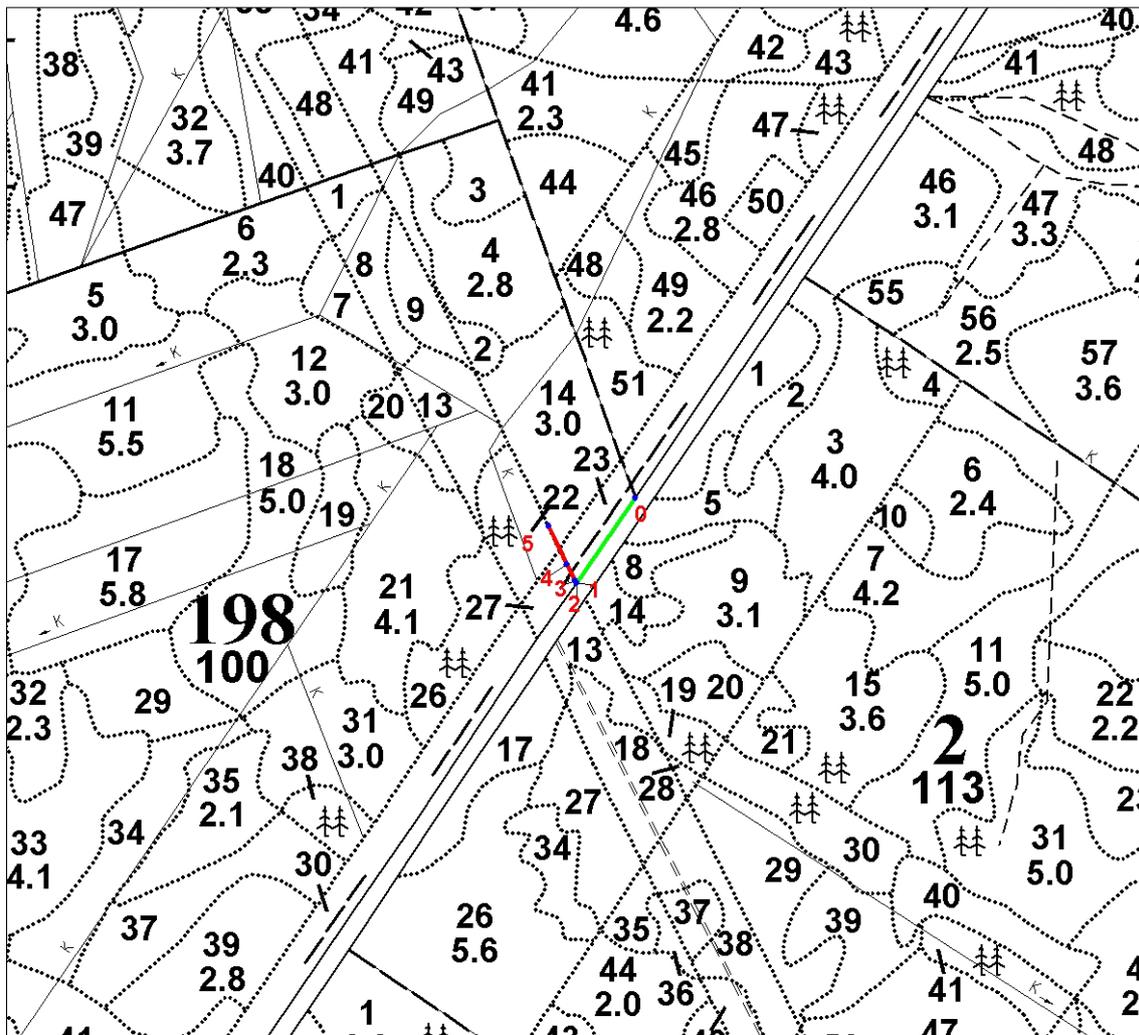

Условные обозначения:



- граница проектируемого лесного участка;



- поворотные точки;



- линия привязки проектируемого лесного участка

Взам. инв. №

Подпись и дата

Инв. № подл.

Изм.	Кол.уч.	Лист	№док	Подпись	Дата

960-01-6674-670

Лист

294

СХЕМА РАСПОЛОЖЕНИЯ ПРОЕКТИРУЕМОГО ЛЕСНОГО УЧАСТКА

Лист 1

Субъект Российской Федерации: Ленинградская область

Муниципальное образование: Тосненский район

Категория земель: Земли лесного фонда

Лесничество: Учебно-опытное

Участковое лесничество: Лисинское


Вид использования лесов: Строительство, реконструкция, эксплуатация линейных объектов

Цель предоставления лесного участка: Строительство и эксплуатация линейного объекта - дороги железной в рамках объекта: «Создание высокоскоростной железнодорожной магистрали Санкт-Петербург – Москва».

Особые отметки: Отсутствуют.

Общая площадь лесного участка: 0,0054га

Масштаб 1:2 000

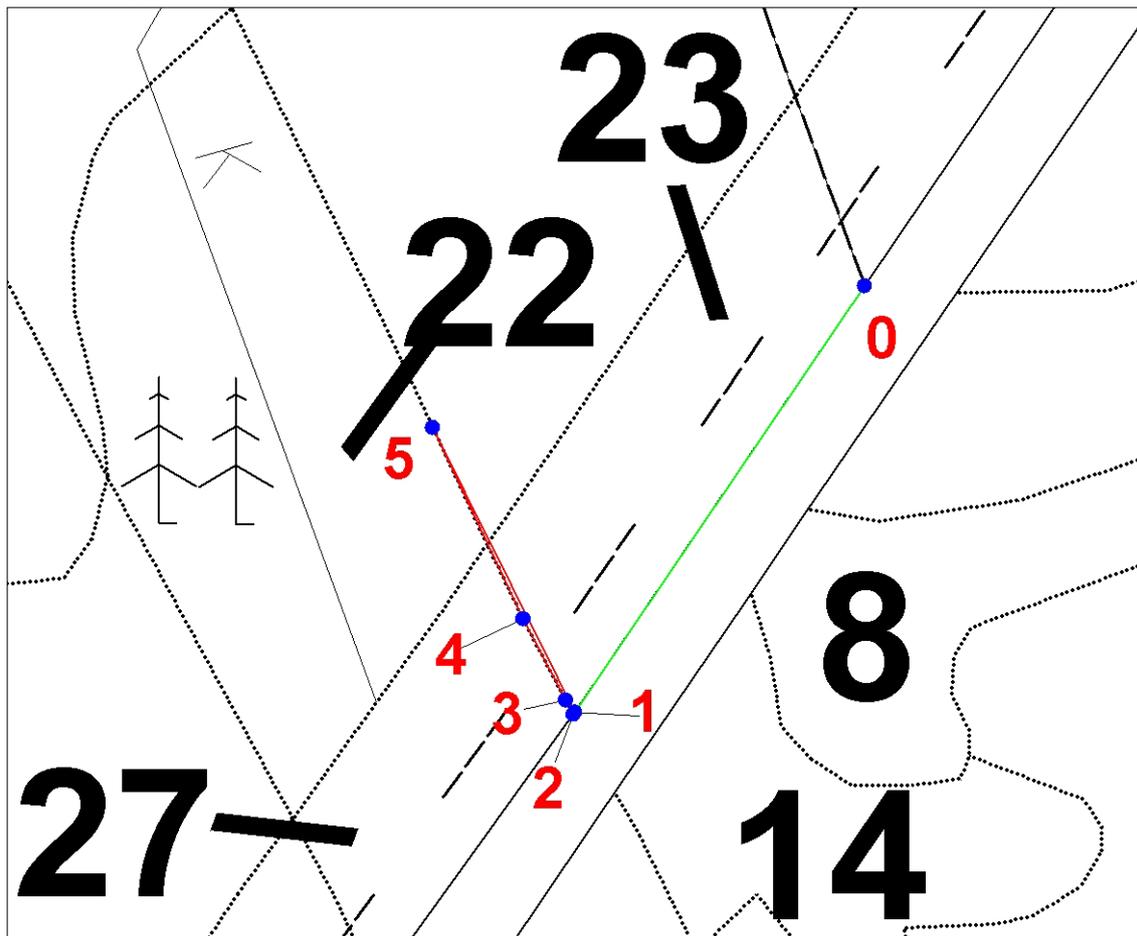

Условные обозначения:

- граница проектируемого лесного участка;
- 1 - поворотные точки;
- - линия привязки проектируемого лесного участка

Взам. инв. №

Подпись и дата

Инв. № подл.

Изм.	Коп.уч.	Лист	№ док	Подпись	Дата

960-01-6674-670

Лист

295

СХЕМА РАСПОЛОЖЕНИЯ ПРОЕКТИРУЕМОГО ЛЕСНОГО УЧАСТКА

Субъект Российской Федерации: Ленинградская область

Муниципальное образование: Тосненский район

Категория земель: Земли лесного фонда

Лесничество: Учебно-опытное

Участковое лесничество: Лисинское

Вид использования лесов: Строительство, реконструкция, эксплуатация линейных объектов

Цель предоставления лесного участка: Строительство и эксплуатация линейного объекта - дороги железной в рамках объекта «Создание высокоскоростной железнодорожной магистрали Санкт-Петербург – Москва».

Особые отметки: Отсутствуют.

Общая площадь лесного участка: 0,0054га

Данные инструментальной съемки			Координаты (МСК 47 (2 зона))		
Номера характерных точек	Направления (румбы) линий	Длина линий, м	Номера характерных точек	X, м	Y, м
0 - кварталный столб					
0-1 (линия привязки)	ЮЗ: 33° 58'	136.60	0	383116.47	2239352.62
1-2	ЮЗ: 34° 15'	0.57	1	383003.18	2239276.30
2-3	СЗ: 27° 57'	4.25	2	383002.71	2239275.98
3-4	СЗ: 27° 22'	24.19	3	383006.46	2239273.99
4-5	СЗ: 25° 05'	56.26	4	383027.94	2239262.87
5-1	ЮВ: 26° 13'	84.39	5	383078.89	2239239.02

Взам. инв. №

Подпись и дата

Инв. № подл.

Изм.	Копуч.	Лист	№ док	Подпись	Дата
------	--------	------	-------	---------	------

960-01-6674-670

Лист

296

1. Местоположение, границы и площадь проектируемого лесного участка

Субъект Российской Федерации Ленинградская область
 Муниципальное образование Тосненский район
 Категория земель Земли лесного фонда
 Лесничество (лесопарк) Учебно-опытное

Участковое лесничество, урочище (при наличии) Лисинское

Целевое назначение лесов Защитные леса
 категория защитных лесов Ценные леса (леса, имеющие научное или историко-культурное значение)

Квартал 2
 Лесотаксационный выдел/часть лесотаксационного выдела 13 (ч.), 18 (ч.), 37 (ч.), 38 (ч.), 46 (ч.), 53 (ч.), 54 (ч.), 59 (ч.), 60 (ч.), 64 (ч.), 65 (ч.), 67 (ч.)

Квартал 7
 Лесотаксационный выдел/часть лесотаксационного выдела 31 (ч.), 73 (ч.)

Квартал 8
 Лесотаксационный выдел/часть лесотаксационного выдела 2 (ч.), 5 (ч.), 12 (ч.), 22 (ч.), 43 (ч.), 50 (ч.), 55 (ч.), 61 (ч.), 62 (ч.)

Квартал 9
 Лесотаксационный выдел/часть лесотаксационного выдела 17 (ч.), 25 (ч.), 50 (ч.), 51 (ч.), 56 (ч.), 65 (ч.)

Квартал 10
 Лесотаксационный выдел/часть лесотаксационного выдела 43 (ч.), 44 (ч.), 54 (ч.), 59 (ч.)

Квартал 14
 Лесотаксационный выдел/часть лесотаксационного выдела 13 (ч.), 19 (ч.), 23 (ч.), 31 (ч.)

Площадь проектируемого лесного участка, га 27,9314 га

Местоположение и границы лесного участка указаны на схеме расположения проектируемого лесного участка.

Инв. № подл. | Подпись и дата | Взам. инв. №

Изм.	Коп.уч.	Лист	№ док	Подпись	Дата	960-01-6674-670

2. Целевое назначение лесов

В соответствии с приказом Федерального агентства лесного хозяйства от 17.10.2008 № 319 «Об определении количества лесничеств на территории Ленинградской области и установлении их границ» Лисинское участковое лесничество входит в состав Учебно-опытного лесничества.

На момент проектирования лесного участка, на территории Учебно-опытного лесничества распространяется действие лесохозяйственного регламента, утвержденного приказом комитета по природным ресурсам Ленинградской области от 26.11.2018 № 27 (с изменениями от 21.12.2023 № 29).

Леса на территории Ленинградской области в соответствии со статьей 8 Федерального закона от 04.12.2006 № 201-ФЗ «О введении в действие Лесного кодекса Российской Федерации» отнесены к защитным лесам, что отражено в Лесном плане Ленинградской области, утвержденном постановлением Губернатора Ленинградской области от 25.12.2018 № 75-пг (с изменениями от 20.01.2022 № 4-пг), и лесохозяйственном регламенте Учебно-опытного лесничества.

Согласно указанным документам лесного планирования кварталы 2, 7-10, 14 Лисинского участкового лесничества, в которых расположен проектируемый лесной участок, относятся к защитным лесам, категория защитных лесов – ценные леса (леса, имеющие научное или историко-культурное значение).

3. Количественные и качественные характеристики проектируемого лесного участка

Количественные и качественные характеристики проектируемого лесного участка составляются на основании данных государственного лесного реестра Учебно-опытного лесничества и необходимости натурального обследования.

Таблица 1. Распределение земель

Общая площадь, га	в том числе									
	лесные земли					нелесные земли				
	занятые лесными насаждениями – всего	в том числе покрытые лесными культурами	лесные питомники, плантации и	не занятые лесными насаждениями	итого	дороги	просеки	болота	другие	итого
1	2	3	4	5	6	7	8	9	10	11
27,9314	27,6613	8,0632	-	-	27,6613	-	0,0920	-	0,1781	0,2701

Таблица 2. Характеристика насаждений проектируемого лесного участка

Участковое лесничество/ урочище (при наличии)	Номер квартала	Номер выдела	Состав насаждения или характеристика лесного участка при отсутствии насаждений	Площадь (га)/запас древесины при наличии (куб. м)	в том числе по группам возраста древостоя (га/куб. м)			
					молодняки	средне-возрастные	приспевающие	спелые и перестойные
1	2	3	4	5	6	7	8	9
Защитные леса (ценные леса: леса, имеющие научное или историко-культурное значение)								
Лисинское	2	13	4Б3Ос3Е 2-ой ярус 10Е	0,7635/ 206	-	-	-	0,7635/ 206
Лисинское	2	18	л/к 5Е3Б2Ос+Олс	1,2778/ 294	-	1,2778/ 294	-	-
Лисинское	2	37	л/к 5Е4Б1Ос+Олс	0,3426/ 108	-	0,3426/ 108	-	-

Взам. инв. №

Подпись и дата

Инв. № подл.

960-01-6674-670

Лист

298

Изм. Кол.уч. Лист №док Подпись Дата

Участковое лесничество/урочище (при наличии)	Номер квартала	Номер выдела	Состав насаждения или характеристика лесного участка при отсутствии насаждений	Площадь (га)/запас древесины при наличии (куб. м)	в том числе по группам возраста древостоя (га/куб. м)				300
					молодняки	средне-возрастные	приспевающие	спелые и перестойные	
1	2	3	4	5	6	7	8	9	
Лисинское	2	38	л/к 5Е4Б1Ос+Олс	1,6019/429	-	1,6019/429	-	-	
Лисинское	2	46	л/к 8Е2Б+Ос	0,2985/89	-	0,2985/89	-	-	
Лисинское	2	53	л/к 5Е4Б1Ос	0,1488/57	-	0,1488/57	-	-	
Лисинское	2	54	л/к 8Е2Б+Ос	0,8216/286	-	0,8216/286	-	-	
Лисинское	2	59	л/к 8Е2Б	0,1564/41	-	0,1564/41	-	-	
Лисинское	2	60	л/к 5Е5Б+Ос	0,7907/285	-	0,7907/285	-	-	
Лисинское	2	64	л/к 6Е3Б1Ос	0,6279/125	-	0,6279/125	-	-	
Лисинское	2	65	л/к 7Е3Б	0,5689/139	-	0,5689/139	-	-	
Лисинское	2	67	Канавы, ширина 2 м	0,0346/-	-	-	-	-	
Лисинское	7	31	4Б2Ос4Е	1,5043/394	-	-	1,5043/394	-	
Лисинское	7	73	Канавы, ширина 2 м	0,0142/-	-	-	-	-	
Лисинское	8	2	4Б4Ос2Е 2-ой ярус 10Е	1,3878/410	-	-	1,3878/410	-	
Лисинское	8	5	5Е3Б2Ос	0,5550/238	-	-	0,5550/238	-	
Лисинское	8	12	5Б3Ос2Е	3,5391/1108	-	-	3,5391/1108	-	
Лисинское	8	22	6Е2Б2Ос	0,5659/204	-	0,5659/204	-	-	
Лисинское	8	43	л/к 8Е1Б1Ос	0,9933/213	-	0,9933/213	-	-	
Лисинское	8	50	4Б3Ос2Е1С	0,3648/120	-	-	-	0,3648/120	
Лисинское	8	55	5Е3Ос2Б	1,2193/338	-	-	-	1,2193/338	
Лисинское	8	61	Ручьи, ширина 1 м	0,0499/-	-	-	-	-	
Лисинское	8	62	Канавы, ширина 2 м	0,0154/-	-	-	-	-	
Лисинское	9	17	7Е2Б1Ос	0,8607/182	-	-	-	0,8607/182	
Лисинское	9	25	4Ос2Б1С3Е 2-ой ярус 10Е	1,8025/715	-	-	-	1,8025/715	
Лисинское	9	50	7Е2Б1Ос+С	0,7728/272	-	-	-	0,7728/272	
Лисинское	9	51	6Б2Ос2Е 2-ой ярус 10Е	0,7285/263	-	-	-	0,7285/263	
Лисинское	9	56	5Ос2Б3Е	0,6649/173	-	-	-	0,6649/173	
Лисинское	9	65	Просека, ширина 4 м	0,0920/-	-	-	-	-	
Лисинское	10	43	л/к 6Е4Б+Олс	0,4348/93	-	0,4348/93	-	-	
Лисинское	10	44	4Б4Ос2Е	0,7973/197	-	-	-	0,7973/197	
Лисинское	10	54	5Б1Ос4Е	0,5338/	-	-	-	0,5338/	

Взам. инв. №

Подпись и дата

Инв. № подл.

Изм.	Копуч.	Лист	№ док	Подпись	Дата
------	--------	------	-------	---------	------

960-01-6674-670

Лист

299

Участковое лесничество/урочище (при наличии)	Номер квартала	Номер выдела	Состав насаждения или характеристика лесного участка при отсутствии насаждений	Площадь (га)/запас древесины при наличии (куб. м)	в том числе по группам возраста древостоя (га/куб. м)				301
					молодняки	средне-возрастные	приспевающие	спелые и перестойные	
1	2	3	4	5	6	7	8	9	
				120				120	
Лисинское	10	59	Канавы, ширина 4 м	0,0640/-	-	-	-	-	
Лисинское	14	13	7Ос1Б2Е 2-ой ярус 10Е	0,7705/ 289		-	-	0,7705/ 289	
Лисинское	14	19	5Б2Ос3Е	0,6461/ 191	-	-	0,6461/ 191	-	
Лисинское	14	23	4Е2Е2Б2Ос	1,4182/ 472	-	-	-	1,4182/ 472	
Лисинское	14	31	4Б2Ос4Е	0,7031/ 147	-	-	-	0,7031/ 147	
Всего:				27,9314/ 8198	-	8,6291/ 2363	7,6323/ 2341	11,3999/ 3494	

Таблица 3. Средние таксационные показатели насаждений проектируемого лесного участка

Целевое назначение лесов	Хозяйство, преобладающая порода	Состав насаждений	Возраст	Бонитет	Полнота	Средний запас древесины (куб. м/га)		
						средне-возрастные	приспевающие	спелые и перестойные
1	2	3	4	5	6	7	8	9
Защитные	Мягколиственное, Береза	3Б3Ос4Е+С +Олс	82	2	0,7	274	307	306

Таблица 4. Виды и объемы использования лесов на проектируемом лесном участке

Целевое назначение лесов	Хозяйство (хвойное, твердолиственное, мягколиственное)	Площадь (га)	Единица измерения	Объемы использования лесов (изъятия лесных ресурсов)
1	2	3	4	5
Вид использования лесов – строительство, реконструкция, эксплуатация линейных объектов				
Цель предоставления лесного участка: строительство и эксплуатация линейного объекта – дороги железной в рамках объекта: «Создание высокоскоростной железнодорожной магистрали Санкт-Петербург – Москва»				
Защитные леса	хвойное	13,4551	кбм	3865
	мягколиственное	14,2062	кбм	4333
	не покрытые лесной растительностью	-	кбм	-
	нелесные	0,2701	кбм	-
Всего:		27,9314	кбм	8198

4. Виды использования лесов на проектируемом лесном участке

Лесохозяйственным регламентом Учебно-опытного лесничества в кварталах 2, 7-10, 14 Лисинского участкового лесничества и соответственно на проектируемом лесном участке установлены следующие виды разрешенного использования лесов: виды использования лесов в соответствии со статьей 25 Лесного кодекса РФ и допустимые в защитных лесах, категория защитных лесов – ценные леса (леса, имеющие научное или историко-культурное значение).

Инд. № подл.	Подпись и дата	Взам. инв. №

Изм.	Коп.уч.	Лист	№ док.	Подпись	Дата	960-01-6674-670	Лист
							300

5. Сведения об обременениях проектируемого лесного участка

По данным государственного лесного реестра обременения на лесном участке отсутствуют, права третьих лиц не зарегистрированы.

6. Сведения об ограничениях использования лесов

С учетом целевого назначения и правового режима лесов, установленного лесным законодательством Российской Федерации, лесохозяйственным регламентом Учебно-опытного лесничества предусмотрены следующие ограничения в использовании лесов: в соответствии со ст. 112, 115, 119 ЛК РФ.

7. Сведения о наличии зданий, сооружений, объектов, связанных с созданием лесной инфраструктуры и объектов, не связанных с созданием лесной инфраструктуры на проектируемом лесном участке

Таблица 5

№ п/п	Участковое лесничество/урочище (при наличии)	Номер квартала	Номер выдела	Площадь объекта (га)	Наименование объекта
1	2	3	4	5	6
1	Лисинское	9	65	0,0920	Квартальная просека, ширина 4 м
Итого:				0,0920	-

8. Сведения о наличии на проектируемом лесном участке особо защитных участков лесов, особо охраняемых природных территорий, зон с особыми условиями использования территорий

Согласно данным государственного лесного реестра на проектируемом лесном участке существуют особо защитные участки лесов (ОЗУ), особо охраняемые природные территории (ООПТ). Зоны с особыми условиями использования территорий отсутствуют.

Таблица 6

№ п/п	Участковое лесничество / урочище (при наличии)	Номер квартала	Номер выдела	Виды ОЗУ, наименование ООПТ, виды зон с особыми условиями использования территорий	Общая площадь (га)
1	2	3	4	5	6
1	Лисинское	8	12	Берегозащитные участки лесов, расположенные вдоль водных объектов Государственный природный комплексный заказник «Лисинский»	3,5391
2	Лисинское	8	43		0,9933
3	Лисинское	2	13		0,7635
4	Лисинское	2	18		1,2778
5	Лисинское	2	37		0,3426
6	Лисинское	2	38		1,6019
7	Лисинское	2	46		0,2985
8	Лисинское	2	53		0,1488
9	Лисинское	2	54		0,8216
10	Лисинское	2	59		0,1564
11	Лисинское	2	60		0,7907
12	Лисинское	2	64		0,6279
13	Лисинское	2	65		0,5689
14	Лисинское	2	67		0,0346
15	Лисинское	7	31		1,5043
16	Лисинское	7	73		0,0142
17	Лисинское	8	2		1,3878
18	Лисинское	8	5		0,5550
19	Лисинское	8	12		3,5391
20	Лисинское	8	22		0,5659
21	Лисинское	8	43		0,9933
22	Лисинское	8	50		0,3648
23	Лисинское	8	55		1,2193
24	Лисинское	8	61		0,0499

Взам. инв. №

Подпись и дата

Инв. № подл.

960-01-6674-670

Лист

301

Изм. Кол.ч. Лист №док Подпись Дата

25	Лисинское	8	62	0,015403
26	Лисинское	9	17	0,8607
27	Лисинское	9	25	1,8025
28	Лисинское	9	50	0,7728
29	Лисинское	9	51	0,7285
30	Лисинское	9	56	0,6649
31	Лисинское	9	65	0,0920
32	Лисинское	10	43	0,4348
33	Лисинское	10	44	0,7973
34	Лисинское	10	54	0,5338
35	Лисинское	10	59	0,0640
36	Лисинское	14	13	0,7705
37	Лисинское	14	19	0,6461
38	Лисинское	14	23	1,4182
39	Лисинское	14	31	0,7031
Итого:				32,4638

9. Проектирование вида использования лесов лесного участка


Согласно лесохозяйственному регламенту Учебно-опытного лесничества квартал 2 (части выделов 13, 18, 37, 38, 46, 53, 54, 59, 60, 64, 65, 67), квартал 7 (части выделов 31, 73), квартал 8 (части выделов 2, 5, 12, 22, 43, 50, 55, 61, 62), квартал 9 (части выделов 17, 25, 50, 51, 56, 65), квартал 10 (части выделов 43, 44, 54, 59), квартал 14 (части выделов 13, 19, 23, 31) Лисинского участкового лесничества, в границах которого расположен проектируемый лесной участок, относятся к зоне планируемого освоения лесов для строительства, реконструкция, эксплуатации линейных объектов.

Инв. № подл.	Подпись и дата	Взам. инв. №							960-01-6674-670	Лист
										302
Изм.	Коп.уч.	Лист	№ док	Подпись	Дата					

СХЕМА РАСПОЛОЖЕНИЯ ПРОЕКТИРУЕМОГО ЛЕСНОГО УЧАСТКА

Лист 1

Субъект Российской Федерации: Ленинградская область
 Муниципальное образование: Тосненский район
 Категория земель: Земли лесного фонда
 Лесничество: Учебно-опытное
 Участковое лесничество: Лисинское
 Вид использования лесов: Строительство, реконструкция, эксплуатация линейных объектов
 Цель предоставления лесного участка: Строительство и эксплуатация линейного объекта – дороги железной в рамках объекта: «Создание высокоскоростной железнодорожной магистрали Санкт-Петербург – Москва»
 Особые отметки: Отсутствуют
 Общая площадь лесного участка: 27,9314 га
 Масштаб 1:10 000

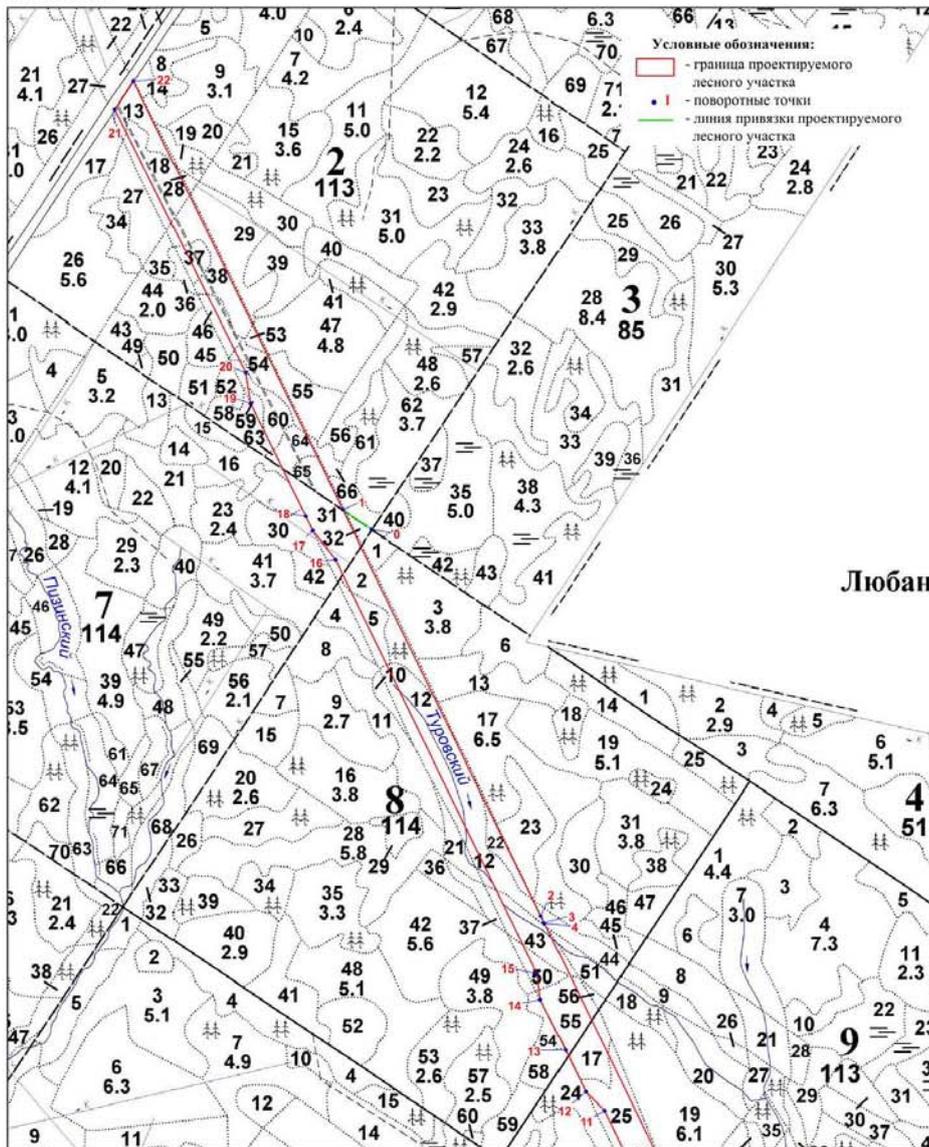

Заявительное лицо (представитель
заявителя)

(подпись)

(Ф.И.О.)

Взам. инв. №

Подпись и дата

Инв. № подл.

Изм.	Кол.уч.	Лист	№ док	Подпись	Дата


960-01-6674-670

Лист

303

СХЕМА РАСПОЛОЖЕНИЯ ПРОЕКТИРУЕМОГО ЛЕСНОГО УЧАСТКА

Субъект Российской Федерации: Ленинградская область
 Муниципальное образование: Тосненский район
 Категория земель: Земли лесного фонда
 Лесничество: Учебно-опытное
 Участковое лесничество: Лисинское
 Вид использования лесов: Строительство, реконструкция, эксплуатация линейных объектов
 Цель предоставления лесного участка: Строительство и эксплуатация линейного объекта – дороги железной в рамках объекта: «Создание высокоскоростной железнодорожной магистрали Санкт-Петербург – Москва»
 Особые отметки: Отсутствуют
 Общая площадь лесного участка: 27,9314 га
 Масштаб 1:10 000

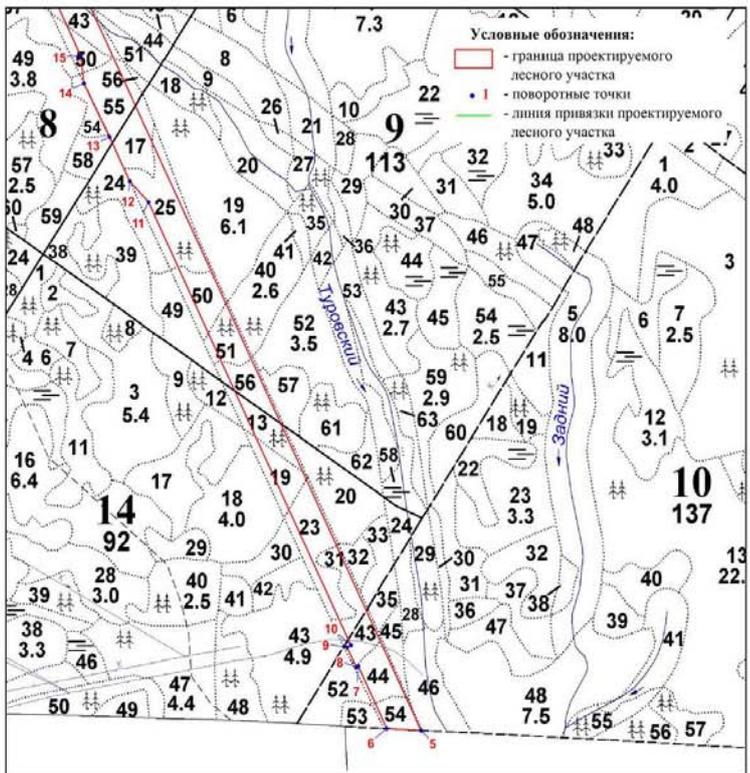

Данные инструментальной съемки			Координаты (МСК 47 (2 зона))		
Номера характерных точек	Направления (румбы) левый	Длина левый, м	Номера характерных точек	X, м	Y, м
0 - кварталный столб					
0-1 (линия привязки)	СЗ: 56° 00'	82.80	0	381925.87	2239852.57
1-2	ЮВ: 26° 13'	1066.39	1	381972.17	2239783.92
2-3	ЮВ: 25° 24'	17.18	2	381015.45	2240254.96
3-4	ЮВ: 32° 31'	2.29	3	380999.93	2240262.33
4-5	ЮВ: 26° 13'	1785.13	4	380998.00	2240263.56
5-6	СЗ: 87° 10'	81.35	5	379396.46	2241052.08
6-7	СЗ: 26° 11'	152.75	6	379400.48	2240970.83
7-8	ЮВ: 62° 51'	5.21	7	379537.56	2240903.43
8-9	СЗ: 26° 32'	48.99	8	379535.18	2240898.79
9-10	СВ: 62° 54'	9.96	9	379579.01	2240876.91
10-11	СЗ: 26° 11'	1086.64	10	379583.55	2240885.78
11-12	СЗ: 44° 23'	63.06	11	380558.66	2240406.25
12-13	СЗ: 26° 12'	108.55	12	380603.73	2240362.15
13-14	СЗ: 27° 07'	133.15	13	380701.13	2240314.22
14-15	СЗ: 7° 01'	60.47	14	380819.65	2240253.54
15-16	СЗ: 26° 09'	1087.03	15	380879.67	2240246.16
16-17	СЗ: 38° 58'	87.65	16	381855.46	2239767.14
17-18	СЗ: 26° 14'	37.18	17	381923.61	2239712.02
18-19	СЗ: 26° 14'	296.73	18	381956.96	2239695.58
19-20	СЗ: 9° 18'	73.49	19	382223.11	2239564.38
20-21	СЗ: 26° 35'	693.23	20	382295.63	2239552.50
21-22	СВ: 33° 56'	79.78	21	382913.54	2239242.22
22-1	ЮВ: 26° 13'	1125.35	22	382981.74	2239286.75

Занятное лицо (представитель заинтересованного лица)

(подпись) (Ф.И.О.)

Инв. № подл. | Подпись и дата | Взам. инв. №

Изм.	Коп.уч.	Лист	№ док	Подпись	Дата

960-01-6674-670

1. Местоположение, границы и площадь проектируемого лесного участка

Субъект Российской Федерации	<u>Ленинградская область</u>
Муниципальное образование	<u>Госненский район</u>
Категория земель	<u>Земли лесного фонда</u>
Лесничество (лесопарк)	<u>Учебно-опытное</u>
Участковое лесничество, урочище (при наличии)	<u>Лисинское</u>
Целевое назначение лесов категория защитных лесов	<u>Защитные леса</u> <u>Ценные леса (леса, имеющие научное или историко-культурное значение)</u>
Квартал	<u>2</u>
Лесотаксационный выдел/часть лесотаксационного выдела	<u>58 (ч.), 63 (ч.), 67 (ч.)</u>
Квартал	<u>7</u>
Лесотаксационный выдел/часть лесотаксационного выдела	<u>16 (ч.), 23 (ч.), 30 (ч.)</u>
Площадь проектируемого лесного участка, га	<u>0,5927 га</u>

Местоположение и границы лесного участка указаны на схеме расположения проектируемого лесного участка.

Инд. № подл.	Подпись и дата	Взам. инв. №

Изм.	Коп.уч.	Лист	№ док.	Подпись	Дата

960-01-6674-670

Лист

305

2. Целевое назначение лесов

В соответствии с приказом Федерального агентства лесного хозяйства от 17.10.2008 № 319 «Об определении количества лесничеств на территории Ленинградской области и установлении их границ» Лисинское участковое лесничество входит в состав Учебно-опытного лесничества.

На момент проектирования лесного участка, на территории Учебно-опытного лесничества распространяется действие лесохозяйственного регламента, утвержденного приказом комитета по природным ресурсам Ленинградской области от 26.11.2018 № 27 (с изменениями от 21.12.2023 № 29).

Леса на территории Ленинградской области в соответствии со статьей 8 Федерального закона от 04.12.2006 № 201-ФЗ «О введении в действие Лесного кодекса Российской Федерации» отнесены к защитным лесам, что отражено в Лесном плане Ленинградской области, утвержденном постановлением Губернатора Ленинградской области от 25.12.2018 № 75-пг (с изменениями от 20.01.2022 № 4-пг), и лесохозяйственном регламенте Учебно-опытного лесничества.

Согласно указанным документам лесного планирования кварталы 2, 7 Лисинского участкового лесничества, в которых расположен проектируемый лесной участок, относятся к защитным лесам, категория защитных лесов – ценные леса (леса, имеющие научное или историко-культурное значение).

3. Количественные и качественные характеристики проектируемого лесного участка

Количественные и качественные характеристики проектируемого лесного участка составляются на основании данных государственного лесного реестра Учебно-опытного лесничества и необходимости натурного обследования.

Таблица 1. Распределение земель

Общая площадь, га	в том числе									
	лесные земли					нелесные земли				
	занятые лесными насаждениями – всего	в том числе покрытые лесными культурами	лесные питомники, плантации и	не занятые лесными насаждениями	итого	дороги	просеки	болота	другие	итого
1	2	3	4	5	6	7	8	9	10	11
0,5927	0,5827	0,2617	-	-	0,5827	-	-	-	0,0100	0,0100

Таблица 2. Характеристика насаждений проектируемого лесного участка

Участковое лесничество/ урочище (при наличии)	Номер квартала	Номер выдела	Состав насаждения или характеристика лесного участка при отсутствии насаждений	Площадь (га)/запас древесины при наличии (куб. м)	в том числе по группам возраста древостоя (га/куб. м)			
					молодняки	средне-возрастные	приспевающие	спелые и перестойные
1	2	3	4	5	6	7	8	9
Защитные леса (ценные леса: леса, имеющие научное или историко-культурное значение)								
Лисинское	2	58	л/к 8Е2Б	0,2043/54	-	0,2043/54	-	-
Лисинское	2	63	л/к 6Е3Б1Ос	0,0574/11	-	0,0574/11	-	-
Лисинское	2	67	Канавы, ширина 2 м	0,0100/-	-	-	-	-

Взам. инв. №

Подпись и дата

Инв. № подл.

Лист

960-01-6674-670

306

Изм. Кол.уч. Лист № док. Подпись Дата

Участковое лесничество/урочище (при наличии)	Номер квартала	Номер выдела	Состав насаждения или характеристика лесного участка при отсутствии насаждений	Площадь (га)/запас древесины при наличии (куб. м)	в том числе по группам возраста древостоя (га/куб. м)				308
					молодняки	средне-возрастные	приспевающие	спелые и перестойные	
1	2	3	4	5	6	7	8	9	
Лисинское	7	16	5Е2Б3Ос	0,0817/ 35	-	0,0817/ 35	-	-	
Лисинское	7	23	8Е1Б1Ос	0,2032/ 65	-	0,2032/ 65	-	-	
Лисинское	7	30	7Е1Б2Ос	0,0361/ 13	-	0,0361/ 13	-	-	
Всего:				0,5927/ 178	-	0,5827/ 178	-	-	

Таблица 3. Средние таксационные показатели насаждений проектируемого лесного участка

Целевое назначение лесов	Хозяйство, преобладающая порода	Состав насаждений	Возраст	Бонитет	Полнота	Средний запас древесины (куб. м/га)		
						средне-возрастные	приспевающие	спелые и перестойные
1	2	3	4	5	6	7	8	9
Защитные	Хвойное, Ель	7Е2Б1Ос	61	1	0,8	305	-	-

Таблица 4. Виды и объемы использования лесов на проектируемом лесном участке

Целевое назначение лесов	Хозяйство (хвойное, твердолиственное, мягколиственное)	Площадь (га)	Единица измерения	Объемы использования лесов (изъятия лесных ресурсов)
1	2	3	4	5
Вид использования лесов – строительство, реконструкция, эксплуатация линейных объектов				
Цель предоставления лесного участка: строительство и эксплуатация линейного объекта – дороги железной в рамках объекта: «Создание высокоскоростной железнодорожной магистрали Санкт-Петербург – Москва»				
Защитные леса	хвойное	0,5827	кбм	178
	мягколиственное	-	кбм	-
	не покрытые лесной растительностью	-	кбм	-
	нелесные	0,0100	кбм	-
Всего:		0,5927	кбм	178

4. Виды использования лесов на проектируемом лесном участке

Лесохозяйственным регламентом Учебно-опытного лесничества в кварталах 2, 7 Лисинского участкового лесничества и соответственно на проектируемом лесном участке установлены следующие виды разрешенного использования лесов: виды использования лесов в соответствии со статьей 25 Лесного кодекса РФ и допустимые в защитных лесах, категория защитных лесов – ценные леса (леса, имеющие научное или историко-культурное значение).

5. Сведения об обременениях проектируемого лесного участка

По данным государственного лесного реестра кварталы № 2, 7 Лисинского участкового лесничества Учебно-опытного лесничества предоставлены в постоянное (бессрочное) пользование ФГБОУ ВО «Санкт-Петербургский государственный лесотехнический университет им. С.М. Кирова» на основании распоряжения Правительства Ленинградской области от 19.03.2018 № 126-р, регистрационный номер: 47:26:0000000:39343-47/001/2018-2 от 16.04.2018, вид использования лесов:

Инд. № подл.	Подпись и дата	Взам. инв. №

Изм.	Коп.уч.	Лист	№ док.	Подпись	Дата	960-01-6674-670	Лист
							307

осуществление научно-исследовательской деятельности, образовательной деятельности.

6. Сведения об ограничениях использования лесов

С учетом целевого назначения и правового режима лесов, установленного лесным законодательством Российской Федерации, лесохозяйственным регламентом Учебно-опытного лесничества предусмотрены следующие ограничения в использовании лесов: в соответствии со ст. 112, 115 ЛК РФ.

7. Сведения о наличии зданий, сооружений, объектов, связанных с созданием лесной инфраструктуры и объектов, не связанных с созданием лесной инфраструктуры на проектируемом лесном участке

Таблица 5

№ п/п	Участковое лесничество/ урочище (при наличии)	Номер квартала	Номер выдела	Площадь объекта (га)	Наименование объекта
1	2	3	4	5	6
-	-	-	-	-	-

8. Сведения о наличии на проектируемом лесном участке особо защитных участков лесов, особо охраняемых природных территорий, зон с особыми условиями использования территорий

Согласно данным государственного лесного реестра на проектируемом лесном участке существует особо охраняемая природная территория (ООПТ). Особо защитные участки лесов (ОЗУ), зоны с особыми условиями использования территорий отсутствуют.

Таблица 6

№ п/п	Участковое лесничество / урочище (при наличии)	Номер квартала	Номер выдела	Виды ОЗУ, наименование ООПТ, виды зон с особыми условиями использования территорий	Общая площадь (га)
1	2	3	4	5	6
1	Лисинское	2	58	Государственный природный комплексный заказник «Лисинский»	0,2043
2	Лисинское	2	63		0,0574
3	Лисинское	2	67		0,0100
4	Лисинское	7	16		0,0817
5	Лисинское	7	23		0,2032
6	Лисинское	7	30		0,0361
Итого:					0,5927

9. Проектирование вида использования лесов лесного участка


Согласно лесохозяйственному регламенту Учебно-опытного лесничества квартал 2 (части выделов 58, 63, 67), квартал 7 (части выделов 16, 23, 30) Лисинского участкового лесничества, в границах которого расположен проектируемый лесной участок, относится к зоне планируемого освоения лесов для строительства, реконструкция, эксплуатации линейных объектов.

Инд. № подл.	
Подпись и дата	
Взам. инв. №	

Изм.	Кол.уч.	Лист	№ док	Подпись	Дата	960-01-6674-670	Лист
							308

СХЕМА РАСПОЛОЖЕНИЯ ПРОЕКТИРУЕМОГО ЛЕСНОГО УЧАСТКА

Субъект Российской Федерации: Ленинградская область
 Муниципальное образование: Тосненский район
 Категория земель: Земли лесного фонда
 Лесничество: Учебно-опытное
 Участковое лесничество: Лисинское
 Вид использования лесов: Строительство, реконструкция, эксплуатация линейных объектов
 Цель предоставления лесного участка: Строительство и эксплуатация линейного объекта – дороги железной в рамках объекта: «Создание высокоскоростной железнодорожной магистрали Санкт-Петербург – Москва»
 Особые отметки: Отсутствуют
 Общая площадь лесного участка: 0,5927 га
 Масштаб 1:10 000

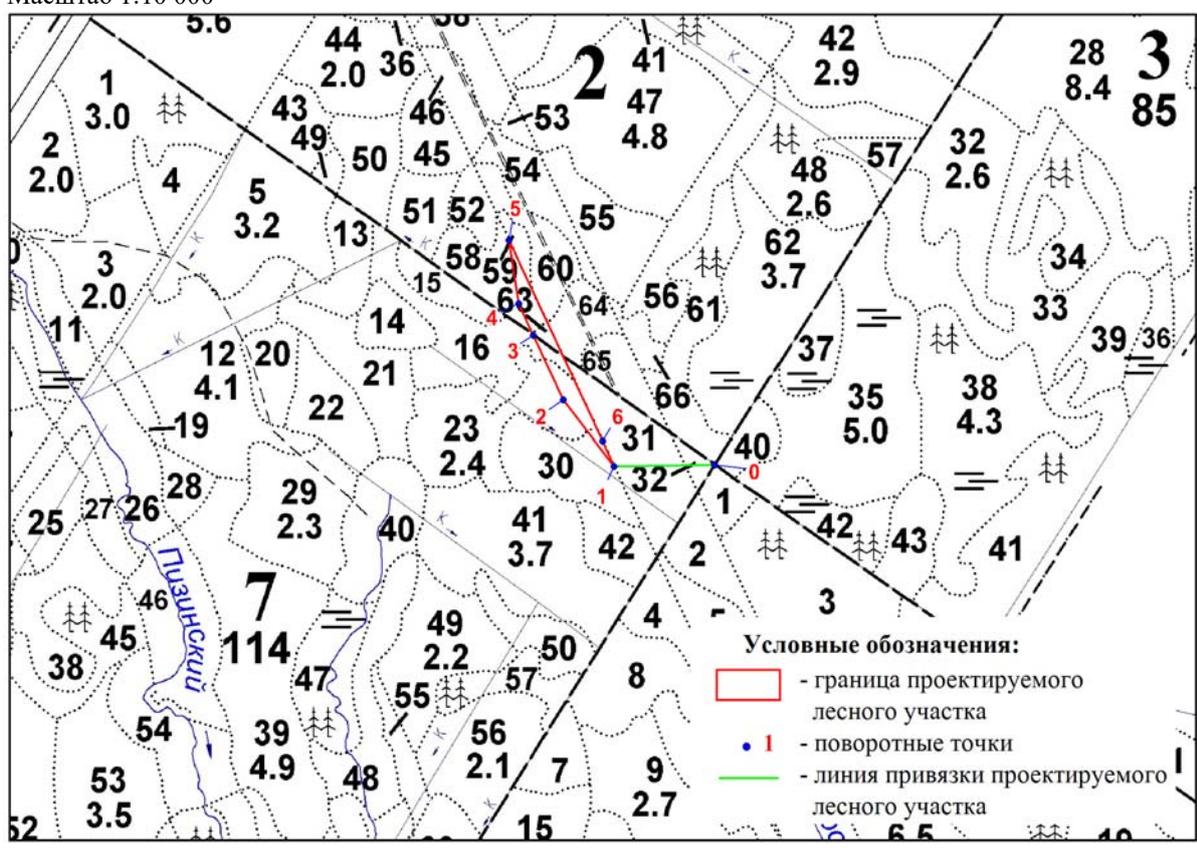

Данные инструментальной съемки			Координаты (МСК 47 (2 зона))		
Номера характерных точек	Направления (румбы) линий	Длина линий, м	Номера характерных точек	X, м	Y, м
0 - кварталный столб					
0-1 (линия привязки)	ЮЗ: 89° 05'	140.57	0	381925.87	2239852.57
1-2	СЗ: 38° 58'	113.35	1	381923.61	2239712.02
2-3	СЗ: 26° 12'	95.25	2	382011.74	2239640.73
3-4	СЗ: 26° 12'	46.42	3	382097.21	2239598.68
4-5	СЗ: 9° 18'	85.37	4	382138.86	2239578.18
5-6	ЮВ: 26° 14'	296.73	5	382223.11	2239564.38
6-1	ЮВ: 26° 14'	37.18	6	381956.96	2239695.58

Инв. № подл. _____
 Подпись и дата _____
 Взам. инв. № _____

Изм.	Коп.уч.	Лист	№ док.	Подпись	Дата	960-01-6674-670	Лист
							309

1. Местоположение, границы и площадь проектируемого лесного участка

Субъект Российской Федерации	<u>Ленинградская область</u>
Муниципальное образование	<u>Госненский район</u>
Категория земель	<u>Земли лесного фонда</u>
Лесничество (лесопарк)	<u>Учебно-опытное</u>
Участковое лесничество, урочище (при наличии)	<u>Лисинское</u>
Целевое назначение лесов категория защитных лесов	<u>Защитные леса</u> <u>Ценные леса (леса, имеющие научное или историко-культурное значение)</u>
Квартал	<u>8</u>
Лесотаксационный выдел/часть лесотаксационного выдела	<u>49 (ч.), 54 (ч.), 58 (ч.)</u>
Квартал	<u>9</u>
Лесотаксационный выдел/часть лесотаксационного выдела	<u>24 (ч.), 65 (ч.)</u>
Площадь проектируемого лесного участка, га	<u>0,4327 га</u>

Местоположение и границы лесного участка указаны на схеме расположения проектируемого лесного участка.

Инв. № подл.	Подпись и дата	Взам. инв. №					Лист
Изм.	Коп.уч.	Лист	№ док.	Подпись	Дата	960-01-6674-670	

2. Целевое назначение лесов

В соответствии с приказом Федерального агентства лесного хозяйства от 17.10.2008 № 319 «Об определении количества лесничеств на территории Ленинградской области и установлении их границ» Лисинское участковое лесничество входит в состав Учебно-опытного лесничества.

На момент проектирования лесного участка, на территории Учебно-опытного лесничества распространяется действие лесохозяйственного регламента, утвержденного приказом комитета по природным ресурсам Ленинградской области от 26.11.2018 № 27 (с изменениями от 21.12.2023 № 29).

Леса на территории Ленинградской области в соответствии со статьей 8 Федерального закона от 04.12.2006 № 201-ФЗ «О введении в действие Лесного кодекса Российской Федерации» отнесены к защитным лесам, что отражено в Лесном плане Ленинградской области, утвержденном постановлением Губернатора Ленинградской области от 25.12.2018 № 75-пг (с изменениями от 20.01.2022 № 4-пг), и лесохозяйственном регламенте Учебно-опытного лесничества.

Согласно указанным документам лесного планирования кварталы № 8, 9 Лисинского участкового лесничества, в котором расположен проектируемый лесной участок, относится к защитным лесам, категория защитных лесов – ценные леса (леса, имеющие научное или историко-культурное значение).

3. Количественные и качественные характеристики проектируемого лесного участка

Количественные и качественные характеристики проектируемого лесного участка составляются на основании данных государственного лесного реестра Учебно-опытного лесничества и необходимости натурного обследования.

Таблица 1. Распределение земель

Общая площадь, га	в том числе									
	лесные земли					нелесные земли				
	занятые лесными насаждениями - всего	в том числе покрытые лесными культурами	лесные питомники, плантации	не занятые лесными насаждениями	итого	дороги	просеки	болота	другие	итого
1	2	3	4	5	6	7	8	9	10	11
0,4327	0,4207	-	-	-	0,4207	-	0,0120	-	-	0,0120

Взам. инв. №

Подпись и дата

Инв. № подл.

Лист

960-01-6674-670

311

Изм. Кол.ч. Лист №док Подпись Дата

Таблица 4. Виды и объемы использования лесов на проектируемом лесном участке

Целевое назначение лесов	Хозяйство (хвойное, твердолиственное, мягколиственное)	Площадь (га)	Единица измерения	Объемы использования лесов (изъятия лесных ресурсов)
1	2	3	4	5
Вид использования лесов – строительство, реконструкция, эксплуатация линейных объектов				
Цель предоставления лесного участка: строительство и эксплуатация линейного объекта - дороги железной в рамках объекта: «Создание высокоскоростной железнодорожной магистрали Санкт-Петербург – Москва»				
Защитные леса	хвойное	0,3067	кбм	92
	мягколиственное	0,1140	кбм	45
	нелесные	0,0120	кбм	-
Всего:	-	0,4327	кбм	137

4. Виды использования лесов на проектируемом лесном участке

Лесохозяйственным регламентом Учебно-опытного лесничества в кварталах № 8, 9 Лисинского участкового лесничества и соответственно на проектируемом лесном участке установлены следующие виды разрешенного использования лесов: виды использования лесов в соответствии со статьей 25 Лесного кодекса РФ и допустимые в защитных лесах, категория защитных лесов - ценные леса (леса, имеющие научное или историко-культурное значение).

5. Сведения об обременениях проектируемого лесного участка

По данным государственного лесного реестра квартала № 8, 9 Лисинского участкового лесничества Учебно-опытного лесничества предоставлены в постоянное (бессрочное) пользование ФГБОУ ВО «Санкт-Петербургский государственный лесотехнический университет им. С.М. Кирова» на основании распоряжения Правительства Ленинградской области от 19.03.2018 № 126-р, регистрационный номер: 47:26:0000000:39343-47/001/2018-2 от 16.04.2018, вид использования лесов: осуществление научно-исследовательской деятельности, образовательной деятельности.

6. Сведения об ограничениях использования лесов

С учетом целевого назначения и правового режима лесов, установленного лесным законодательством Российской Федерации, лесохозяйственным регламентом Учебно-опытного лесничества предусмотрены следующие ограничения в использовании лесов: в соответствии со ст. 112, 115 ЛК РФ.

7. Сведения о наличии зданий, сооружений, объектов, связанных с созданием лесной инфраструктуры и объектов, не связанных с созданием лесной инфраструктуры на проектируемом лесном участке

Таблица 5

№ п/п	Участковое лесничество/ урочище (при наличии)	Номер квартала	Номер выдела	Площадь объекта (га)	Наименование объекта
1	2	3	4	5	6
1	Лисинское	9	65	0,0120	Квартальная просека, ширина 4 м
Итого:				0,0120	

Инва. № подл. Подпись и дата. Взам. инв. №

Изм.	Коп.уч.	Лист	№ док.	Подпись	Дата	960-01-6674-670	Лист
							312

8. Сведения о наличии на проектируемом лесном участке особо защитных участков лесов, особо охраняемых природных территорий, зон с особыми условиями использования территорий

Согласно данным государственного лесного реестра на проектируемом лесном участке существуют особо охраняемые природные территории (ООПТ). Особо защитные участки лесов (ОЗУ), зоны с особыми условиями использования территорий отсутствуют.

Таблица 6

№ п/п	Участковое лесничество / урочище (при наличии)	Номер квартала	Номер выдела	Виды ОЗУ, наименование ООПТ, виды зон с особыми условиями использования территорий	Общая площадь (га)
1	2	3	4	5	6
1	Лисинское	8	49	Государственный природный комплексный заказник «Лисинский»	0,0014
2	Лисинское	8	54		0,2257
3	Лисинское	8	58		0,0796
4	Лисинское	9	24		0,1140
5	Лисинское	9	65		0,0120
Итого:					0,4327

9. Проектирование вида использования лесов лесного участка

Согласно лесохозяйственному регламенту Учебно-опытного лесничества квартал № 8 (части выделов 49, 54, 58), квартал № 9 (части выделов 24, 65) Лисинского участкового лесничества, в границах которого расположен проектируемый лесной участок, относится к зоне планируемого освоения лесов для строительства, реконструкции, эксплуатации линейных объектов.

Инва. № подл.	Подпись и дата	Взам. инв. №

Изм.	Кол.ч.	Лист	№ док.	Подпись	Дата

960-01-6674-670

Лист

313

1. Местоположение, границы и площадь проектируемого лесного участка

Субъект Российской Федерации Ленинградская область
Муниципальное образование Тосненский район
Категория земель Земли лесного фонда
Лесничество (лесопарк) Любанское

Участковое лесничество, урочище
(при наличии) Осничевское

Целевое назначение лесов Защитные леса
категория защитных лесов Леса, расположенные в водоохраных зонах

Квартал 302
Лесотаксационный выдел/часть
лесотаксационного выдела 2 (ч.), 13 (ч.), 14 (ч.)

Целевое назначение лесов Защитные леса
категория защитных лесов Леса, выполняющие функции защиты природных и иных объектов (леса, расположенные в защитных полосах лесов)

Квартал 302
Лесотаксационный выдел/часть
лесотаксационного выдела 34 (ч.)

Целевое назначение лесов Защитные леса
категория защитных лесов Ценные леса (противоэрозионные леса)

Квартал 302
Лесотаксационный выдел/часть
лесотаксационного выдела 1 (ч.), 10 (ч.), 12 (ч.), 18 (ч.), 19 (ч.)

Площадь проектируемого лесного
участка, га 15,2540 га

Местоположение и границы лесного участка указаны на схеме расположения проектируемого лесного участка.

Инд. № подл.	Подпись и дата	Взам. инв. №

Изм.	Коп.уч.	Лист	№ док.	Подпись	Дата	960-01-6674-670	Лист
							314

2. Целевое назначение лесов

В соответствии с приказом Федерального агентства лесного хозяйства от 27.02.2023 № 163 «Об отнесении лесов к защитным лесам, эксплуатационным лесам и установлении их границ, о выделении особо защитных участков лесов и установлении их границ на территории Любанского лесничества Ленинградской области и о признании утратившими силу приказов Федерального агентства лесного хозяйства от 16.09.2016 № 374, от 30.05.2019 № 731» Осничевское участковое лесничество входит в состав Любанского лесничества.

На момент проектирования лесного участка, на территории Любанского лесничества распространяется действие лесохозяйственного регламента, утвержденного приказом комитета по природным ресурсам Ленинградской области от 26.11.2018 № 31 (с изменениями от 29.11.2023 № 21).

Леса на территории Ленинградской области в соответствии со статьей 8 Федерального закона от 04.12.2006 № 201-ФЗ «О введении в действие Лесного кодекса Российской Федерации» отнесены к защитным и эксплуатационным лесам, что отражено в Лесном плане Ленинградской области, утвержденном постановлением Губернатора Ленинградской области от 25.12.2018 № 75-пг (с изменениями от 20.01.2022 № 4-пг), и лесохозяйственном регламенте Любанского лесничества.

Согласно указанным документам лесного планирования квартал 302 Осничевского участкового лесничества, в котором расположен проектируемый лесной участок, относится к защитным лесам, категории защитных лесов – леса, расположенные в водоохранных зонах; леса, выполняющие функции защиты природных и иных объектов (леса, расположенные в защитных полосах лесов); ценные леса (противоэрозийные леса).

3. Количественные и качественные характеристики проектируемого лесного участка

Количественные и качественные характеристики проектируемого лесного участка составляются на основании данных государственного лесного реестра Любанского лесничества и необходимости натурного обследования.

Таблица 1. Распределение земель

Общая площадь, га	в том числе									
	лесные земли					нелесные земли				
	занятые лесными насаждениями – всего	в том числе покрытые лесными культурами	лесные питомники, плантации и	не занятые лесными насаждениями	итого	дороги	просеки	болота	другие	итого
1	2	3	4	5	6	7	8	9	10	11
15,2540	15,2540	-	-	-	15,2540	-	-	-	-	-

Взам. инв. №

Подпись и дата

Инв. № подл.

Лист

960-01-6674-670

315

Изм. Кол.уч. Лист №док Подпись Дата

Таблица 2. Характеристика насаждений проектируемого лесного участка

Участковое лесничество/урочище (при наличии)	Номер квартала	Номер выдела	Состав насаждения или характеристика лесного участка при отсутствии насаждений	Площадь (га)/запас древесины при наличии (куб. м)	в том числе по группам возраста древостоя (га/куб. м)			
					молодняки	средневозрастные	приспевающие	спелые и перестойные
1	2	3	4	5	6	7	8	9
Защитные леса (леса, расположенные в водоохранных зонах)								
Осничевское	302	2	4С2ЕЗБ1Ос	0,0967/ 25	-	0,0967/ 25	-	-
Осничевское	302	13	6ОсЗБ1Е+С	0,1625/ 41	-	-	-	0,1625/ 41
Осничевское	302	14	6ОсЗБ1Е+С	0,0633/ 16	-	-	-	0,0633/ 16
Итого:				0,3225/ 82	-	0,0967/ 25	-	0,2258/ 57
Защитные леса (леса, выполняющие функции защиты природных и иных объектов: леса, расположенные в защитных полосах лесов)								
Осничевское	302	34	3С2ЕЗБ2Ос	0,4274/ 124	-	0,4274/ 124	-	-
Итого:				0,4274/ 124	-	0,4274/ 124	-	-
Защитные леса (ценные леса: противоэрозионные леса)								
Осничевское	302	1	4Е2СЗБ1Ос	0,8972/ 197	-	0,8972/ 197	-	-
Осничевское	302	10	5Б2ОсЗС+Е	2,5210/ 555	-	-	2,5210/ 555	-
Осничевское	302	12	6ОсЗБ1Е+С	5,7368/ 1434	-	-	-	5,7368/ 1434
Осничевское	302	18	6Ос2Б2Е	1,6057/ 385	-	-	-	1,6057/ 385
Осничевское	302	19	3С2ЕЗБ2Ос	3,7434/ 1086	-	3,7434/ 1086	-	-
Итого:				14,5041/ 3657	-	4,6406/ 1283	2,5210/ 555	7,3425/ 1819
Всего:				15,2540/ 3863	-	5,1647/ 1432	2,5210/ 555	7,5683/ 1876

Таблица 3. Средние таксационные показатели насаждений проектируемого лесного участка

Целевое назначение лесов	Хозяйство, преобладающая порода	Состав насаждений	Возраст	Бонитет	Полнота	Средний запас древесины (куб. м/га)		
						средневозрастные	приспевающие	спелые и перестойные
1	2	3	4	5	6	7	8	9
Защитные	Мягколиственное, Осина	4ОсЗБ2С1Е	64	1	0,6	277	220	248

Взам. инв. №

Подпись и дата

Инв. № подл.

Лист

960-01-6674-670

316

Изм. Кол.уч. Лист №док Подпись Дата

Таблица 4. Виды и объемы использования лесов на проектируемом лесном участке

Целевое назначение лесов	Хозяйство (хвойное, твердолиственное, мягколиственное)	Площадь (га)	Единица измерения	Объемы использования лесов (изъятия лесных ресурсов)
1	2	3	4	5
Вид использования лесов – строительство, реконструкция, эксплуатация линейных объектов				
Цель предоставления лесного участка: строительство и эксплуатация линейного объекта – дороги железной в рамках объекта: «Создание высокоскоростной железнодорожной магистрали Санкт-Петербург – Москва»				
Защитные леса	хвойное	5,1647	кбм	1432
	мягколиственное	10,0893	кбм	2143
	не покрытые лесной растительностью	-	кбм	-
	нелесные	-	кбм	-
Всего:		15,2540	кбм	3863

4. Виды использования лесов на проектируемом лесном участке

Лесохозяйственным регламентом Любанского лесничества в квартале 302 Осничевского участкового лесничества и соответственно на проектируемом лесном участке установлены следующие виды разрешенного использования лесов: виды использования лесов в соответствии со статьей 25 Лесного кодекса РФ и допустимые в защитных лесах, категории защитных лесов – леса, расположенные в водоохранных зонах; леса, выполняющие функции защиты природных и иных объектов (леса, расположенные в защитных полосах лесов); ценные леса (противоэрозионные леса).

5. Сведения об обременениях проектируемого лесного участка

По данным государственного лесного реестра квартал № 302 Осничевского участкового лесничества Любанского лесничества имеет обременение по договору аренды № 3/3-2009-06 от 06.07.2009, регистрационный номер: 47-47-01/018/2009-046 от 31.05.2011, арендатор – ООО «Траст лес», вид использования лесов: заготовка древесины, сроком на 49 лет.

6. Сведения об ограничениях использования лесов

С учетом целевого назначения и правового режима лесов, установленного лесным законодательством Российской Федерации, лесохозяйственным регламентом Любанского лесничества предусмотрены следующие ограничения в использовании лесов: в соответствии со ст. 113, 114, 115, 119 ЛК РФ.

7. Сведения о наличии зданий, сооружений, объектов, связанных с созданием лесной инфраструктуры и объектов, не связанных с созданием лесной инфраструктуры на проектируемом лесном участке

Таблица 5

№ п/п	Участковое лесничество/ урочище (при наличии)	Номер квартала	Номер выдела	Площадь объекта (га)	Наименование объекта
1	2	3	4	5	6
-	-	-	-	-	-

Взам. инв. №

Подпись и дата

Инв. № подл.

Лист

960-01-6674-670

317

Изм. Кол.ч. Лист №док Подпись Дата

8. Сведения о наличии на проектируемом лесном участке особо защитных участков лесов, особо охраняемых природных территорий, зон с особыми условиями использования территорий

Согласно данным государственного лесного реестра на проектируемом лесном участке существуют особо защитные участки лесов (ОЗУ). Особо охраняемые природные территории (ООПТ), зоны с особыми условиями использования территорий отсутствуют.

Таблица 6

№ п/п	Участковое лесничество / урочище (при наличии)	Номер квартала	Номер выдела	Виды ОЗУ, наименование ООПТ, виды зон с особыми условиями использования территорий	Общая площадь (га)
1	2	3	4	5	6
1	Осничевское	302	2	Берегозащитные участки лесов, расположенные вдоль водных объектов	0,0967
2	Осничевское	302	13		0,1625
3	Осничевское	302	14		0,0633
4	Осничевское	302	12	Участки лесов вокруг сельских населенных пунктов и садовых товариществ	5,7368
5	Осничевское	302	18		1,6057
6	Осничевское	302	19		3,7434
7	Осничевское	302	34		0,4274
Итого:					11,8358

9. Проектирование вида использования лесов лесного участка

Согласно лесохозяйственному регламенту Любанского лесничества квартал 302 (части выделов 1, 2, 10, 12-14, 18, 19, 34) Осничевского участкового лесничества, в границах которого расположен проектируемый лесной участок, относится к зоне планируемого освоения лесов для строительства, реконструкции, эксплуатации линейных объектов.

Инв. № подл.	Подпись и дата	Взам. инв. №					Лист
Изм.	Коп.уч.	Лист	№ док.	Подпись	Дата	960-01-6674-670	318

СХЕМА РАСПОЛОЖЕНИЯ ПРОЕКТИРУЕМОГО ЛЕСНОГО УЧАСТКА

Субъект Российской Федерации: Ленинградская область

Муниципальное образование: Тосненский район

Категория земель: Земли лесного фонда

Лесничество: Любанское

Участковое лесничество: Осничевское


Вид использования лесов: Строительство, реконструкция, эксплуатация линейных объектов

Цель предоставления лесного участка: Строительство и эксплуатация линейного объекта – дороги железной в рамках объекта: «Создание высокоскоростной железнодорожной магистрали Санкт-Петербург – Москва»

Особые отметки: Отсутствуют

Общая площадь лесного участка: 15,2540 га

Масштаб 1:10 000

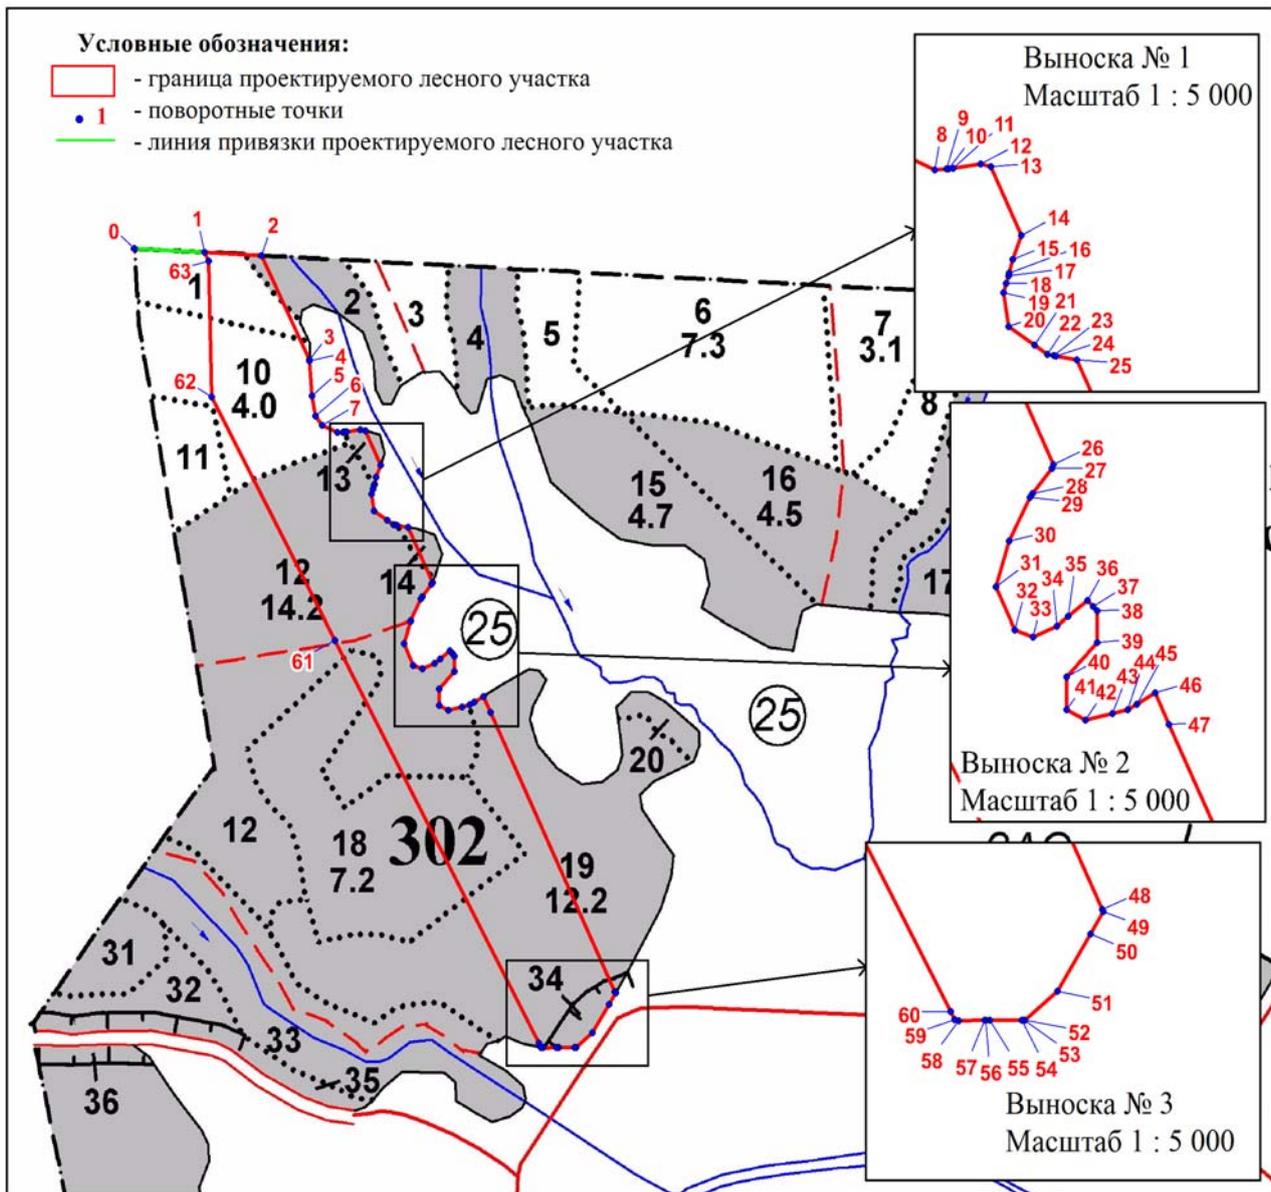

Инв. № подл.	
Подпись и дата	
Взам. инв. №	

Изм.									
Коп.уч.		Лист	№ док.	Подпись	Дата				

960-01-6674-670

СХЕМА РАСПОЛОЖЕНИЯ ПРОЕКТИРУЕМОГО ЛЕСНОГО УЧАСТКА

Лист 2

Субъект Российской Федерации: Ленинградская область
 Муниципальное образование: Тосненский район
 Категория земель: Земли лесного фонда
 Лесничество: Дюбанское
 Участковое лесничество: Осиничевское
 Вид использования лесов: Строительство, реконструкция, эксплуатация линейных объектов
 Цель предоставления лесного участка: Строительство и эксплуатация линейного объекта – дороги железной в рамках объекта: «Создание высокоскоростной железнодорожной магистрали Санкт-Петербург – Москва»
 Особые отметки: Отсутствуют
 Общая площадь лесного участка: 15,2540 га

Данные инструментальной съемки			Координаты (МСК 47 (2 зона))		
Номера характерных точек	Направления (румбы) линий	Длина линий, м	Номера характерных точек	X, м	Y, м
0 - кварталный столб					
0-1 (линия привязки)	ЮВ: 87° 10'	100.28	0	379405.43	2240870.67
1-2	ЮВ: 87° 10'	81.35	1	379400.48	2240970.83
2-3	ЮВ: 26° 13'	154.58	2	379396.46	2241052.08
3-4	ЮЗ: 2° 40'	1.93	3	379257.78	2241120.36
4-5	ЮВ: 4° 38'	46.50	4	379255.85	2241120.27
5-6	ЮВ: 10° 11'	27.49	5	379209.50	2241124.02
6-7	ЮВ: 37° 52'	15.15	6	379182.44	2241128.88
7-8	ЮВ: 66° 18'	23.95	7	379170.48	2241138.18
8-9	СВ: 86° 58'	8.32	8	379160.85	2241160.11
9-10	СВ: 82° 03'	1.30	9	379161.29	2241168.42
10-11	СВ: 81° 55'	3.48	10	379161.47	2241169.71
11-12	СВ: 82° 01'	19.57	11	379161.96	2241173.16
12-13	ЮВ: 77° 07'	7.40	12	379164.68	2241192.54
13-14	ЮВ: 25° 33'	50.97	13	379163.03	2241199.75
14-15	ЮЗ: 20° 50'	17.03	14	379117.04	2241221.73
15-16	ЮЗ: 15° 55'	9.41	15	379101.12	2241215.67
16-17	ЮЗ: 16° 42'	1.67	16	379092.07	2241213.09
17-18	ЮЗ: 17° 19'	5.54	17	379090.47	2241212.61
18-19	ЮЗ: 17° 11'	6.40	18	379085.18	2241210.96
19-20	ЮВ: 9° 19'	22.59	19	379079.07	2241209.07
20-21	ЮВ: 55° 50'	22.12	20	379056.78	2241212.73
21-22	ЮВ: 55° 55'	10.94	21	379044.36	2241231.03
22-23	ЮВ: 78° 06'	4.75	22	379038.23	2241240.09
23-24	ЮВ: 78° 46'	1.44	23	379037.25	2241244.74
24-25	ЮВ: 81° 05'	15.17	24	379036.97	2241246.15
25-26	ЮВ: 25° 33'	80.95	25	379034.62	2241261.14
26-27	ЮЗ: 26° 34'	2.91	26	378961.58	2241296.05
27-28	ЮЗ: 38° 58'	21.37	27	378958.98	2241294.75
28-29	ЮЗ: 38° 56'	3.34	28	378942.36	2241281.31
29-30	ЮЗ: 27° 00'	32.71	29	378939.76	2241279.21
30-31	ЮЗ: 16° 58'	31.55	30	378910.62	2241264.36
31-32	ЮВ: 25° 21'	31.47	31	378880.44	2241255.15
32-33	ЮВ: 69° 20'	13.63	32	378852.00	2241268.62
33-34	СВ: 66° 28'	18.65	33	378847.19	2241281.37
34-35	СВ: 52° 43'	10.17	34	378854.64	2241298.47
35-36	СВ: 52° 43'	17.28	35	378860.80	2241306.56
36-37	ЮВ: 44° 56'	5.49	36	378871.27	2241320.31
37-38	ЮВ: 44° 54'	4.28	37	378867.38	2241324.19
38-39	ЮВ: 0° 05'	20.51	38	378864.35	2241327.21
39-40	ЮЗ: 43° 32'	31.88	39	378843.84	2241327.24
40-41	ЮВ: 0° 00'	21.62	40	378820.73	2241305.28
41-42	ЮВ: 62° 45'	15.15	41	378799.11	2241305.28
42-43	СВ: 77° 04'	19.70	42	378792.17	2241318.75
43-44	СВ: 77° 06'	11.42	43	378796.58	2241337.95
44-45	СВ: 59° 52'	7.25	44	378799.13	2241349.08
45-46	СВ: 59° 45'	15.05	45	378802.77	2241355.35
46-47	ЮВ: 25° 34'	23.22	46	378810.35	2241368.35
47-48	ЮВ: 25° 33'	412.12	47	378789.40	2241378.37
48-49	ЮВ: 29° 52'	1.79	48	378417.58	2241556.12
49-50	ЮЗ: 31° 51'	17.40	49	378416.03	2241557.01
50-51	ЮЗ: 31° 54'	45.09	50	378401.25	2241547.83
51-52	ЮЗ: 50° 27'	29.97	51	378362.97	2241524.01
52-53	ЮЗ: 50° 21'	0.45	52	378343.88	2241500.90
53-54	СЗ: 89° 41'	1.80	53	378343.59	2241500.55
54-55	СЗ: 89° 32'	22.98	54	378343.60	2241498.75
55-56	СЗ: 89° 35'	2.77	55	378343.79	2241475.77
56-57	СЗ: 90° 00'	0.83	56	378343.81	2241473.00
57-58	ЮЗ: 88° 27'	18.40	57	378343.81	2241472.17
58-59	СЗ: 77° 17'	3.18	58	378343.31	2241453.78
59-60	СЗ: 28° 30'	6.22	59	378344.01	2241450.68
60-61	СЗ: 28° 31'	609.22	60	378349.48	2241447.71
61-62	СЗ: 28° 31'	368.07	61	378884.79	2241156.86
62-63	СЗ: 1° 24'	180.36	62	379208.21	2240981.14
63-1	СЗ: 26° 11'	13.33	63	379388.52	2240976.71

Зантересованное лицо (представитель заинтересованного лица)

_____ (подпись) _____ (Ф.И.О.)

Инв. № подл. Подпись и дата Взам. инв. №

Изм.	Коп.уч.	Лист	№ док	Подпись	Дата
------	---------	------	-------	---------	------

960-01-6674-670

1. Местоположение, границы и площадь проектируемого лесного участка

Субъект Российской Федерации Ленинградская область
 Муниципальное образование Тосненский район
 Категория земель Земли лесного фонда
 Лесничество (лесопарк) Любанское

Участковое лесничество, урочище
 (при наличии) Андриановское

Целевое назначение лесов Защитные леса
 категория защитных лесов Леса, выполняющие функции защиты природных и иных объектов (леса, расположенные в защитных полосах лесов)

Квартал 12
 Лесотаксационный выдел/часть лесотаксационного выдела 33 (ч.)

Целевое назначение лесов Защитные леса
 категория защитных лесов Ценные леса (запретные полосы лесов, расположенные вдоль водных объектов)

Квартал 12
 Лесотаксационный выдел/часть лесотаксационного выдела 41 (ч.), 42 (ч.), 51 (ч.)

Целевое назначение лесов Эксплуатационные леса
 категория защитных лесов -

Квартал 12
 Лесотаксационный выдел/часть лесотаксационного выдела 49 (ч.), 52 (ч.), 58-60 (ч.), 65 (ч.), 75-78 (ч.)

Квартал 26
 Лесотаксационный выдел/часть лесотаксационного выдела 1 (ч.), 2 (ч.), 7 (ч.), 8 (ч.), 69 (ч.)

Площадь проектируемого лесного участка, га 18,8053 га

Местоположение и границы лесного участка указаны на схеме расположения проектируемого лесного участка.

Инв. № подл. | Подпись и дата | Взам. инв. №

Изм.	Коп.уч.	Лист	№ док	Подпись	Дата	960-01-6674-670	Лист
							321

2. Целевое назначение лесов

В соответствии с приказом Федерального агентства лесного хозяйства от 27.02.2023 № 163 «Об отнесении лесов к защитным лесам, эксплуатационным лесам и установлении их границ, о выделении особо защитных участков лесов и установлении их границ на территории Любанского лесничества Ленинградской области и о признании утратившими силу приказов Федерального агентства лесного хозяйства от 16.09.2016 № 374, от 30.05.2019 № 731» Андриановское участковое лесничество входит в состав Любанского лесничества.

На момент проектирования лесного участка, на территории Любанского лесничества распространяется действие лесохозяйственного регламента, утвержденного приказом комитета по природным ресурсам Ленинградской области от 26.11.2018 № 31 (с изменениями от 29.11.2023 № 21).

Леса на территории Ленинградской области в соответствии со статьей 8 Федерального закона от 04.12.2006 № 201-ФЗ «О введении в действие Лесного кодекса Российской Федерации» отнесены к защитным и эксплуатационным лесам, что отражено в Лесном плане Ленинградской области, утвержденном постановлением Губернатора Ленинградской области от 25.12.2018 № 75-пг (с изменениями от 20.01.2022 № 4-пг), и лесохозяйственном регламенте Любанского лесничества.

Согласно указанным документам лесного планирования кварталы 12, 26 Андриановского участкового лесничества, в которых расположен проектируемый лесной участок, относятся к эксплуатационным лесам, защитным лесам, категории защитных лесов – леса, выполняющие функции защиты природных и иных объектов (леса, расположенные в защитных полосах лесов); ценные леса (запретные полосы лесов, расположенные вдоль водных объектов).

3. Количественные и качественные характеристики проектируемого лесного участка

Количественные и качественные характеристики проектируемого лесного участка составляются на основании данных государственного лесного реестра Любанского лесничества и необходимости натурного обследования.

Таблица 1. Распределение земель

Общая площадь, га	в том числе									
	лесные земли					нелесные земли				
	занятые лесными насаждениями – всего	в том числе покрытые лесными культурами	лесные питомники, плантации и	не занятые лесными насаждениями	итого	дороги	просеки	болота	другие	итого
1	2	3	4	5	6	7	8	9	10	11
18,8053	18,7505	-	-	-	18,7505	-	0,0548	-	-	0,0548

Таблица 2. Характеристика насаждений проектируемого лесного участка

Участковое лесничество/ урочище (при наличии)	Номер квартала	Номер выдела	Состав насаждения или характеристика лесного участка при отсутствии насаждений	Площадь (га)/запас древесины при наличии (куб. м)	в том числе по группам возраста древостоя (га/куб. м)				
					молодняки	средне-возрастные	приспевающие	спелые и перестойные	

Взам. инв. №
Подпись и дата
Инв. № подл.

Изм.	Копуч.	Лист	№ док.	Подпись	Дата	960-01-6674-670	Лист
							322

1	2	3	4	5	6	7	8	9	324
Защитные леса (леса, выполняющие функции защиты природных и иных объектов: леса, расположенные в защитных полосах лесов)									
Андреиановское	12	33	3Ос2Б1Олс2С2Е	0,2485/ 56	-	-	-	0,2485/ 56	
Итого:				0,2485/ 56	-	-	-	0,2485/ 56	
Защитные леса (ценные леса: запретные полосы лесов, расположенные вдоль водных объектов)									
Андреиановское	12	41	5Ос1Олс3Е1С+Б	0,4492/ 126	-	-	-	0,4492/ 126	
Андреиановское	12	42	5С3Е2Б+Ос	1,3758/ 303	-	-	-	1,3758/ 303	
Андреиановское	12	51	4Е3С2Ос1Б	0,8136/ 252	-	-	-	0,8136/ 252	
Итого:				2,6386/ 681	-	-	-	2,6386/ 681	
Эксплуатационные леса									
Андреиановское	12	49	5Е3Б2Ос+С	2,3410/ 468	-	-	-	2,3410/ 468	
Андреиановское	12	52	4Е1С3Б2Ос	1,1468/ 333	-	-	-	1,1468/ 333	
Андреиановское	12	58	4С2Е3Ос1Б+Олс	0,6805/ 225	-	-	-	0,6805/ 225	
Андреиановское	12	59	4Ос2Б3Е1С	0,0016/ 0	-	-	-	0,0016/ 0	
Андреиановское	12	60	3Б2Олс2Ивд1Ос2Е Ед. дер. 3С3Е2Б2Ос	0,0161/ 1	0,0161 / 1	-	-	-	
Андреиановское	12	65	3Б2Олс2Ивд1Ос2Е Ед. дер. 3С3Е2Б2Ос	2,5752/ 283	-	2,5752/ 283	-	-	
Андреиановское	12	75	7Ос1Б2Е	0,4249/ 123	-	-	-	0,4249/ 123	
Андреиановское	12	76	7Олс2Б1Ос	0,3065/ 6	0,3065 / 6	-	-	-	
Андреиановское	12	77	5Б2Ос1Олс2Е Ед. дер. 4Ос2Б3С1Е	1,2236/ 146	-	1,2236/ 146	-	-	
Андреиановское	12	78	7Ос1Б2Е	0,2607/ 76	-	-	-	0,2607/ 76	
Андреиановское	26	1	4Б3Ос2С1Е	1,7915/ 520	-	-	-	1,7915/ 520	
Андреиановское	26	2	5Б1Ос2С2Е	2,8109/ 337	-	-	-	2,8109/ 337	
Андреиановское	26	7	6С2Е2Б	1,6788/ 520	-	-	1,6788/ 520	-	
Андреиановское	26	8	3С2Е5Ос+Б	0,6053/ 109	-	-	-	0,6053/ 109	
Андреиановское	26	69	Просека, ширина 4 м	0,0548/ -	-	-	-	-	
Итого:				15,9182/ 3147	0,3226 / 7	3,7988/ 429	1,6788/ 520	10,0632/ 2191	
Всего:				18,8053/ 3884	0,3226 / 7	3,7988/ 429	1,6788/ 520	12,9503/ 2928	

Взам. инв. №

Подпись и дата

Инв. № подл.

Лист

960-01-6674-670

323

Изм. Кол.ч. Лист №док Подпись Дата

Таблица 3. Средние таксационные показатели насаждений проектируемого лесного участка

Целевое назначение лесов	Хозяйство, преобладающая порода	Состав насаждений	Возраст	Бонитет	Полнота	Средний запас древесины (куб. м/га)		
						средне-возрастные	приспевающие	спелые и перестойные
1	2	3	4	5	6	7	8	9
Защитные	Хвойное, Сосна	4С3Е2Ос1Б+Олс	106	2	0,5	-	-	255
Эксплуатационные	Хвойное, Ель	3Е2С3Б2Ос+Олс+Ивд	75	1	0,6	113	310	218
Итого	Хвойное, Ель	3Е2С3Б2Ос+Олс+Ивд	79	2	0,6	113	310	226

Таблица 4. Виды и объемы использования лесов на проектируемом лесном участке

Целевое назначение лесов	Хозяйство (хвойное, твердолиственное, мягколиственное)	Площадь (га)	Единица измерения	Объемы использования лесов (изъятия лесных ресурсов)
1	2	3	4	5
Вид использования лесов – строительство, реконструкция, эксплуатация линейных объектов				
Цель предоставления лесного участка: строительство и эксплуатация линейного объекта – дороги железной в рамках объекта: «Создание высокоскоростной железнодорожной магистрали Санкт-Петербург – Москва»				
Защитные леса	хвойное	2,1894	кбм	555
	мягколиственное	0,6977	кбм	182
	не покрытые лесной растительностью	-	кбм	-
	нелесные	-	кбм	-
Итого по защитным лесам:		2,8871	кбм	737
Эксплуатационные леса	хвойное	6,4524	кбм	1655
	мягколиственное	9,4110	кбм	1492
	не покрытые лесной растительностью	-	кбм	-
	нелесные	0,0548	кбм	-
Итого по эксплуатационным лесам:		15,9182	кбм	3147
Всего:		18,8053	кбм	3884

4. Виды использования лесов на проектируемом лесном участке

Лесохозяйственным регламентом Любанского лесничества в кварталах 12, 26 Андриановского участкового лесничества и соответственно на проектируемом лесном участке установлены следующие виды разрешенного использования лесов: виды использования лесов в соответствии со статьей 25 Лесного кодекса РФ и допустимые в эксплуатационных лесах; защитных лесах, категории защитных лесов – леса, выполняющие функции защиты природных и иных объектов (леса, расположенные в защитных полосах лесов); ценные леса (запретные полосы лесов, расположенные вдоль водных объектов).

5. Сведения об обременениях проектируемого лесного участка

По данным государственного лесного реестра квартала № 12, 26 Андриановского участкового лесничества Любанского лесничества предоставлены в постоянное (бессрочное) пользование ГБПОУ ЛО «Лисинский лесной колледж» по договору № 1 от 28.05.2009, свидетельство о государственной регистрации права от 15.06.2016 № 47-78-01/009-197, вид использования лесов: осуществление научно-исследовательской деятельности, образовательной деятельности.

Взам. инв. №

Подпись и дата

Инв. № подл.

Изм.	Коп.уч.	Лист	№ док	Подпись	Дата
------	---------	------	-------	---------	------

960-01-6674-670

Лист

324

6. Сведения об ограничениях использования лесов

С учетом целевого назначения и правового режима лесов, установленного лесным законодательством Российской Федерации, лесохозяйственным регламентом Любанского лесничества предусмотрены следующие ограничения в использовании лесов: в соответствии со ст. 114, 115, 119 ЛК РФ.

7. Сведения о наличии зданий, сооружений, объектов, связанных с созданием лесной инфраструктуры и объектов, не связанных с созданием лесной инфраструктуры на проектируемом лесном участке

Таблица 5

№ п/п	Участковое лесничество / урочище (при наличии)	Номер квартала	Номер выдела	Площадь объекта (га)	Наименование объекта
1	2	3	4	5	6
1	Андриановское	26	69	0,0548	Квартальная просека, ширина 4 м
Итого:				0,0548	-

8. Сведения о наличии на проектируемом лесном участке особо защитных участков лесов, особо охраняемых природных территорий, зон с особыми условиями использования территорий

Согласно данным государственного лесного реестра на проектируемом лесном участке существуют особо защитные участки лесов (ОЗУ). Особо охраняемые природные территории (ООПТ), зоны с особыми условиями использования территорий отсутствуют.

Таблица 6

№ п/п	Участковое лесничество / урочище (при наличии)	Номер квартала	Номер выдела	Виды ОЗУ, наименование ООПТ, виды зон с особыми условиями использования территорий	Общая площадь (га)
1	2	3	4	5	6
1	Андриановское	12	33	Участки лесов вокруг сельских населенных пунктов и садовых товариществ	0,2485
2	Андриановское	12	41		0,4492
3	Андриановское	12	42		1,3758
4	Андриановское	12	49		2,3410
5	Андриановское	12	51		0,8136
6	Андриановское	12	52		1,1468
7	Андриановское	12	58		0,6805
8	Андриановское	12	59		0,0016
9	Андриановское	12	60		0,0161
Итого:					7,0731

9. Проектирование вида использования лесов лесного участка

Согласно лесохозяйственному регламенту Любанского лесничества квартал 12 (части выделов 33, 41, 42, 49, 51, 52, 58-60, 65, 75-78), квартал 26 (части выделов 1, 2, 7, 8, 69) Андриановского участкового лесничества, в границах которого расположен проектируемый лесной участок, относятся к зоне планируемого освоения лесов для строительства, реконструкция, эксплуатации линейных объектов.


Инва. № подл.	Подпись и дата	Взам. инв. №
---------------	----------------	--------------

Изм.	Коп.уч.	Лист	№ док.	Подпись	Дата	960-01-6674-670	Лист
							325

СХЕМА РАСПОЛОЖЕНИЯ ПРОЕКТИРУЕМОГО ЛЕСНОГО УЧАСТКА

Лист 1

Субъект Российской Федерации: Ленинградская область
 Муниципальное образование: Тосненский район
 Категория земель: Земли лесного фонда
 Лесничество: Любимское
 Участковое лесничество: Андриановское
 Вид использования лесов: Строительство, реконструкция, эксплуатация линейных объектов
 Цель предоставления лесного участка: Строительство и эксплуатация линейного объекта – дороги железной в рамках объекта: «Создание высокоскоростной железнодорожной магистрали Санкт-Петербург – Москва»
 Особые отметки: Отсутствуют
 Общая площадь лесного участка: 18,8053 га
 Масштаб 1:10 000

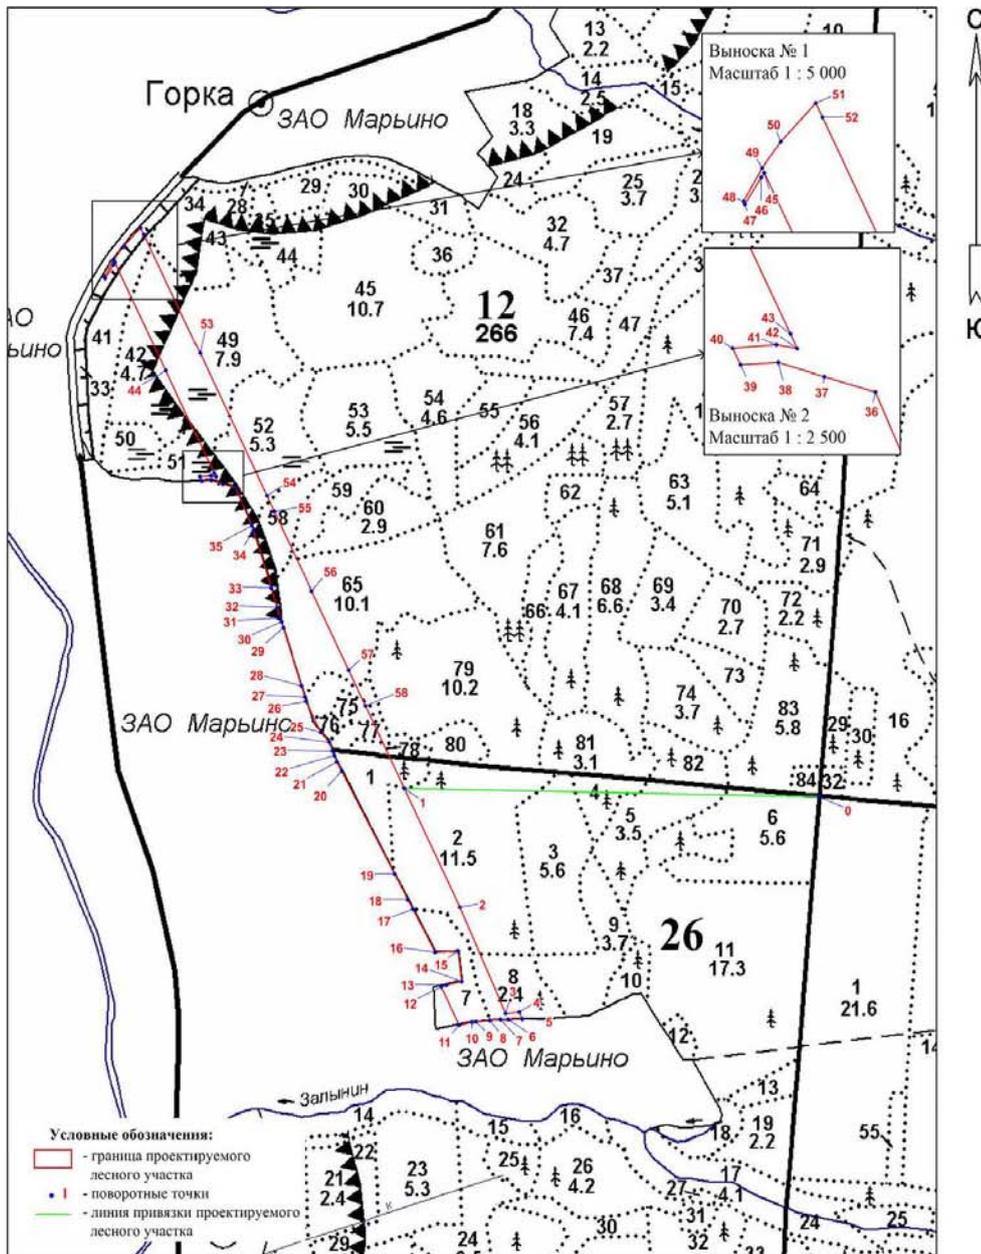

Завлеченное лицо (представитель
завлеченного лица)

(подпись)

(Ф.И.О)

Инв. № подл.	
Подпись и дата	
Взам. инв. №	

Изм.	Кол.уч.	Лист	№ док	Подпись	Дата

960-01-6674-670

Лист

326

СХЕМА РАСПОЛОЖЕНИЯ ПРОЕКТИРУЕМОГО ЛЕСНОГО УЧАСТКА

Лист 2

Субъект Российской Федерации: Ленинградская область
 Муниципальное образование: Тосненский район
 Категория земель: Земли лесного фонда
 Лесничество: Любанское
 Участковое лесничество: Андреевское
 Вид использования лесов: Строительство, реконструкция, эксплуатация линейных объектов
 Цель предоставления лесного участка: Строительство и эксплуатация линейного объекта – дороги железной в рамках объекта – «Создание высокоскоростной железнодорожной магистрали Санкт-Петербург – Москва»
 Особые отметки: Отсутствуют
 Общая площадь лесного участка: 18,8053 га

Данные инструментальной съемки			Координаты (МСК 47 (2 зона))		
Номера характерных точек	Направления (румбы) линий	Длина линий, м	Номера характерных точек	X, м	Y, м
0 - квартальный столб					
0-1 (линия привязки)	СЗ: 88° 58'	986.51	0	376149.01	2243634.93
1-2	ЮВ: 26° 12'	300.00	1	376166.86	2242648.58
2-3	ЮВ: 24° 19'	264.09	2	375897.69	2242781.05
3-4	СВ: 85° 18'	32.33	3	375657.04	2242889.82
4-5	ЮВ: 26° 16'	17.33	4	375659.69	2242922.04
5-6	ЮЗ: 89° 06'	33.29	5	375644.15	2242929.71
6-7	ЮЗ: 89° 06'	19.20	6	375643.63	2242896.42
7-8	ЮЗ: 85° 19'	25.62	7	375643.33	2242877.22
8-9	ЮЗ: 85° 17'	32.87	8	375641.24	2242851.69
9-10	ЮЗ: 78° 30'	9.03	9	375638.54	2242818.93
10-11	ЮЗ: 78° 30'	31.42	10	375636.74	2242810.08
11-12	СЗ: 26° 19'	95.91	11	375630.48	2242779.29
12-13	СВ: 70° 05'	13.03	12	375716.45	2242736.76
13-14	СВ: 77° 18'	37.29	13	375720.89	2242749.01
14-15	СЗ: 7° 23'	69.78	14	375729.09	2242785.39
15-16	ЮЗ: 87° 12'	54.18	15	375798.29	2242776.42
16-17	СЗ: 28° 34'	111.33	16	375795.64	2242722.30
17-18	СЗ: 28° 35'	25.09	17	375893.42	2242669.08
18-19	СЗ: 28° 41'	65.44	18	375915.45	2242657.08
19-20	СЗ: 28° 27'	265.54	19	375972.86	2242625.67
20-21	СЗ: 28° 24'	23.65	20	376206.33	2242499.16
21-22	СЗ: 22° 15'	16.32	21	376227.13	2242487.91
22-23	СЗ: 22° 24'	10.78	22	376242.23	2242481.73
23-24	СЗ: 22° 15'	21.87	23	376252.20	2242477.62
24-25	СЗ: 41° 22'	29.95	24	376272.44	2242469.34
25-26	СЗ: 26° 27'	78.80	25	376294.92	2242449.55
26-27	СЗ: 17° 14'	10.76	26	376365.47	2242414.45
27-28	СЗ: 17° 16'	25.36	27	376375.75	2242411.26
28-29	СЗ: 18° 04'	138.90	28	376399.97	2242403.73
29-30	СЗ: 18° 07'	14.95	29	376532.02	2242360.65
30-31	СЗ: 18° 02'	9.01	30	376546.23	2242356.00
31-32	СЗ: 18° 06'	24.82	31	376554.80	2242353.21
32-33	СЗ: 18° 03'	45.60	32	376578.39	2242345.50
33-34	СЗ: 18° 05'	136.22	33	376621.75	2242331.37
34-35	СЗ: 18° 01'	11.55	34	376751.25	2242289.10
35-36	СЗ: 24° 08'	94.20	35	376762.23	2242285.53
36-37	СЗ: 74° 02'	31.83	36	376848.19	2242247.01
37-38	СЗ: 73° 57'	28.41	37	376856.95	2242216.41
38-39	ЮЗ: 86° 54'	22.53	38	376864.80	2242189.11
39-40	СЗ: 26° 30'	10.60	39	376863.58	2242166.61
40-41	СВ: 85° 47'	26.13	40	376873.07	2242161.88
41-42	ЮВ: 80° 13'	12.60	41	376874.99	2242187.94
42-43	СЗ: 26° 09'	9.32	42	376872.85	2242200.36
43-44	СЗ: 26° 12'	259.29	43	376881.22	2242196.25
44-45	СЗ: 26° 13'	273.69	44	377113.87	2242081.77
45-46	ЮЗ: 36° 08'	6.29	45	377359.39	2241960.84
46-47	ЮЗ: 32° 29'	36.26	46	377354.31	2241957.13
47-48	СЗ: 26° 30'	3.70	47	377323.72	2241937.66
48-49	СВ: 30° 28'	43.77	48	377327.03	2241936.01
49-50	СВ: 36° 26'	37.30	49	377364.76	2241958.20
50-51	СВ: 43° 34'	60.60	50	377394.77	2241980.35
51-52	ЮВ: 26° 15'	17.79	51	377438.68	2242022.11
52-53	ЮВ: 26° 13'	299.99	52	377422.72	2242029.98
53-54	ЮВ: 26° 12'	360.00	53	377153.60	2242162.52
54-55	ЮВ: 26° 12'	40.00	54	376830.59	2242321.47
55-56	ЮВ: 26° 16'	199.97	55	376794.70	2242339.13
56-57	ЮВ: 26° 12'	200.00	56	376615.37	2242427.62
57-58	ЮВ: 26° 12'	90.00	57	376435.92	2242515.93
58-1	ЮВ: 26° 16'	209.98	58	376355.17	2242555.67

Заинтересованное лицо (представитель заинтересованного лица)

_____ (подпись) _____ (Ф.И.О.)

Инв. № подл. Подпись и дата. Взам. инв. №

Изм.	Коп.уч.	Лист	№ док.	Подпись	Дата

960-01-6674-670

1. Местоположение, границы и площадь проектируемого лесного участка

Субъект Российской Федерации	<u>Ленинградская область</u>
Муниципальное образование	<u>Госненский район</u>
Категория земель	<u>Земли лесного фонда</u>
Лесничество (лесопарк)	<u>Любанское</u>
Участковое лесничество, урочище (при наличии)	<u>Андреановское</u>
Целевое назначение лесов	<u>Защитные леса</u>
категория защитных лесов	<u>Ценные леса (запретные полосы лесов, расположенные вдоль водных объектов)</u>
Квартал	<u>12</u>
Лесотаксационный выдел/часть <u>лесотаксационного выдела</u>	<u>34 (ч.), 41 (ч.), 42 (ч.)</u>
Целевое назначение лесов	<u>Защитные леса</u>
категория защитных лесов	<u>Леса, выполняющие функции защиты природных и иных объектов (леса, расположенные в защитных полосах лесов)</u>
Квартал	<u>12</u>
Лесотаксационный выдел/часть <u>лесотаксационного выдела</u>	<u>33 (ч.)</u>
Целевое назначение лесов, категория защитных лесов	<u>Эксплуатационные леса</u>
Квартал	<u>12</u>
Лесотаксационный выдел/часть <u>лесотаксационного выдела</u>	<u>49 (ч.), 52 (ч.), 58 (ч.), 59 (ч.), 60 (ч.), 65 (ч.), 77 (ч.), 75 (ч.), 78 (ч.), 79 (ч.)</u>
Квартал	<u>26</u>
Лесотаксационный выдел/часть <u>лесотаксационного выдела</u>	<u>1 (ч.), 2 (ч.), 8 (ч.), 69 (ч.)</u>
Площадь проектируемого лесного участка, га	<u>4,2207 га</u>

Местоположение и границы лесного участка указаны на схеме расположения проектируемого лесного участка.

Взам. инв. №

Подпись и дата

Инв. № подл.

Изм.	Коп.уч.	Лист	№ док.	Подпись	Дата
------	---------	------	--------	---------	------

960-01-6674-670

Лист

328

2. Целевое назначение лесов

В соответствии с приказом Федерального агентства лесного хозяйства от 27.02.2023 № 163 «Об отнесении лесов к защитным лесам, эксплуатационным лесам и установлении их границ, о выделении особо защитных участков лесов и установлении их границ на территории Любанского лесничества Ленинградской области и о признании утратившими силу приказов Федерального агентства лесного хозяйства от 16.09.2016 № 374, от 30.05.2019 № 731» Андриановское участковое лесничество входит в состав Любанского лесничества.

На момент проектирования лесного участка, на территории Любанского лесничества распространяется действие лесохозяйственного регламента, утвержденного приказом комитета по природным ресурсам Ленинградской области от 26.11.2018 № 31 (с изменениями от 29.11.2023 № 21).

Леса на территории Ленинградской области в соответствии со статьей 8 Федерального закона от 04.12.2006 № 201-ФЗ «О введении в действие Лесного кодекса Российской Федерации» отнесены к защитным и эксплуатационным лесам, что отражено в Лесном плане Ленинградской области, утвержденном постановлением Губернатора Ленинградской области от 25.12.2018 № 75-пг (с изменениями от 20.01.2022 № 4-пг), и лесохозяйственном регламенте Любанского лесничества.

Согласно указанным документам лесного планирования кварталы № 12, 26 Андриановского участкового лесничества в котором расположен проектируемый лесной участок, относится к эксплуатационным лесам и защитным лесам, категория защитных лесов – ценные леса (запретные полосы лесов, расположенные вдоль водных объектов); леса, выполняющие функции защиты природных и иных объектов (леса, расположенные в защитных полосах лесов).

3. Количественные и качественные характеристики проектируемого лесного участка

Количественные и качественные характеристики проектируемого лесного участка составляются на основании данных государственного лесного реестра Любанского лесничества и необходимости натурного обследования.

Таблица 1. Распределение земель

Общая площадь, га	в том числе									
	лесные земли					нелесные земли				
	занятые лесными насаждениями - всего	в том числе покрытые лесными культурами	лесные питомники, плантации и	не занятые лесными насаждениями	итого	дороги	просеки	болота	другие	итого
1	2	3	4	5	6	7	8	9	10	11
4,2207	4,2107	-	-	-	4,2107	-	0,0100	-	-	0,0100

Взам. инв. №

Подпись и дата

Инв. № подл.

Лист

960-01-6674-670

329

Изм. Кол.уч. Лист №док Подпись Дата

Таблица 2. Характеристика насаждений проектируемого лесного участка

Участковое лесничество/ урочище (при наличии)	Номер квартала	Номер выдела	Состав насаждения или характеристика лесного участка при отсутствии насаждений	Площадь (га)/запас древесины при наличии (куб. м)	в том числе по группам возраста древостоя (га/куб. м)			
					молодняки	средне-возрастные	приспевающие	спелые и перестойные
1	2	3	4	5	6	7	8	9
Защитные леса (ценные леса (запретные полосы лесов, расположенные вдоль водных объектов))								
Андреановское	12	34	5Б3Олс1Ос1Е Ед. дер. 5Ос3Е2Б	0,0409/ 4	-	0,0409/ 4	-	-
	12	41	5Ос1Олс3Е1С+Б	0,0365/ 10	-	-	-	0,0365 / 10
	12	42	5С3Е2Б+Ос	0,2827/ 62	-	-	-	0,2827 / 62
Итого:				0,3601/ 76	-	0,0409/ 4	-	0,3192 / 72
Защитные леса (леса, выполняющие функции защиты природных и иных объектов (леса, расположенные в защитных полосах лесов))								
Андреановское	12	33	3Ос2Б1Олс2С2Е	0,0473/ 11	-	-	-	0,0473 / 11
Итого:				0,0473/ 11	-	-	-	0,0473 / 11
Эксплуатационные леса								
Андреановское	12	49	5Е3Б2Ос+С	0,5254/ 105	-	-	-	0,5254 / 105
	12	52	4Е1С3Б2Ос	0,4599/ 133	-	-	-	0,4599 / 133
	12	58	4С2Е3Ос1Б+Олс	0,2291/ 76	-	-	-	0,2291 / 76
	12	59	4Ос2Б3Е1С	0,0432/ 6	-	-	-	0,0432 / 6
	12	60	3Б2Олс2Ивд1Ос2Е Ед. дер 3С3Е2Б2Ос	0,0423/ 2	0,0423/ 2	-	-	-
	12	65	3Б2Олс2Ивд1Ос2Е Ед. дер 3С3Е2Б2Ос	0,6575/ 53	-	0,6575/ 53	-	-
	12	77	7Ос1Б2Е	0,2619/ 76	-	-	-	0,2619 / 76
	12	75	5Б2Ос1Олс2Е Ед. дер, 4Ос2Б3С1Е	0,0407/ 4	-	0,0407/ 4	-	-
	12	78	7Ос1Б2Е	0,075/ 22	-	-	-	0,075/ 22
	12	79	2Е2Е2С3Ос1Б	0,0032/ 1	-	-	-	0,0032 / 1
	26	1	4Б3Ос2С1Е	0,1501/ 44	-	-	-	0,1501 / 44
	26	2	5Б1Ос2С2Е	0,9103/ 76	-	-	-	0,9103 / 76

Взам. инв. №

Подпись и дата

Инв. № подл.

960-01-6674-670

Лист

330

Изм. Кол.ч. Лист №док Подпись Дата

Участковое лесничество/урочище (при наличии)	Номер квартала	Номер выдела	Состав насаждения или характеристика лесного участка при отсутствии насаждений	Площадь (га)/запас древесины при наличии (куб. м)	в том числе по группам возраста древостоя (га/куб. м)			
					молодняки	средневозрастные	приспевающие	спелые и перестойные
1	2	3	4	5	6	7	8	9
Защитные леса (ценные леса (запретные полосы лесов, расположенные вдоль водных объектов))								
Андреановское	12	34	5Б3Олс1Ос1Е Ед. дер. 5Ос3Е2Б	0,0409/ 4	-	0,0409/ 4	-	-
	12	41	5Ос1Олс3Е1С+Б	0,0365/ 10	-	-	-	0,0365/ 10
	12	42	5С3Е2Б+Ос	0,2827/ 62	-	-	-	0,2827/ 62
Итого:				0,3601/ 76	-	0,0409/ 4	-	0,3192/ 72
				109				/ 109
	26	8	3С2Е5Ос+Б	0,4047/ 73	-	-	-	0,4047/ 73
	26	69	Просека, ширина 4 м	0,0100/ -	-	-	-	-
Итого:				3,8133/ 704	0,0423/ 2	0,6982/ 57	-	3,0628/ 645
Всего:				4,2207/ 791	0,0423/ 2	0,7391/ 61	-	3,4293/ 728

Таблица 3. Средние таксационные показатели насаждений проектируемого лесного участка

Целевое назначение лесов	Хозяйство, преобладающая порода	Состав насаждений	Возраст	Бонитет	Полнота	Средний запас древесины (куб. м/га)		
						средневозрастные	Приспевающие	спелые и перестойные
1	2	3	4	5	6	7	8	9
Защитные	Хвойное, Сосна	4С3Е2Б1Ос+Олс	99	2	0,5	98	-	226
Эксплуатационные	Хвойное, Ель	3Е1С3Ос3Б+Олс+Ивд	82	2	0,5	82	-	211
Всего	Хвойное, Ель	3Е2С3Ос2Б+Олс+Ивд	84	2	0,5	83	-	212

Таблица 4. Виды и объемы использования лесов на проектируемом лесном участке

Целевое назначение лесов	Хозяйство (хвойное, твердолиственное, мягколиственное)	Площадь (га)	Единица измерения	Объемы использования лесов (изъятия лесных ресурсов)
1	2	3	4	5
Вид использования лесов – строительство, реконструкция, эксплуатация линейных объектов				
Цель предоставления лесного участка: строительство и эксплуатация линейного объекта - дороги железной в рамках объекта: «Создание высокоскоростной железнодорожной магистрали Санкт-Петербург – Москва»				
Защитные леса	хвойное	0,2827	кбм	62
	мягколиственное	0,1247	кбм	25
	нелесные	-	кбм	-

Изм.	Копуч.	Лист	№ док.	Подпись	Дата	960-01-6674-670	Лист
							331

Итого защитных лесов:	-	0,4074	кбм	87	333
Эксплуатационные леса	хвойное	1,6223	кбм	388	
	мягколиственное	2,1810	кбм	316	
	нелесные	0,0100	кбм	-	
Итого эксплуатационных лесов:	-	3,8133	кбм	704	
Всего:	--	4,2207	кбм	791	

4. Виды использования лесов на проектируемом лесном участке

Лесохозяйственным регламентом Любанского лесничества в кварталах № 12, 26 Андриановского участкового лесничества и соответственно на проектируемом лесном участке установлены следующие виды разрешенного использования лесов: виды использования лесов в соответствии со статьей 25 Лесного кодекса РФ и допустимые в эксплуатационных лесах и защитных лесах, категория защитных лесов – ценные леса (запретные полосы лесов, расположенные вдоль водных объектов); леса, выполняющие функции защиты природных и иных объектов (леса, расположенные в защитных полосах лесов).

5. Сведения об обременениях проектируемого лесного участка

По данным государственного лесного реестра квартал № 12 Андриановского участкового лесничества Любанского лесничества предоставлен в постоянное (бессрочное) пользование ГБПОУ ЛО «Лисинский лесной колледж» по договору № 1 от 28.05.2009 г. (свидетельство о государственной регистрации права от 15.06.2016 г. № 47-78-01/009-197), вид использования лесов: осуществление научно-исследовательской деятельности, образовательной деятельности.

6. Сведения об ограничениях использования лесов

С учетом целевого назначения и правового режима лесов, установленного лесным законодательством Российской Федерации, лесохозяйственным регламентом Любанского лесничества предусмотрены следующие ограничения в использовании лесов: в соответствии со ст. 114, 115, 119 ЛК РФ.

7. Сведения о наличии зданий, сооружений, объектов, связанных с созданием лесной инфраструктуры и объектов, не связанных с созданием лесной инфраструктуры на проектируемом лесном участке

Таблица 5

№ п/п	Участковое лесничество/ урочище (при наличии)	Номер квартала	Номер выдела	Площадь объекта (га)	Наименование объекта
1	2	3	4	5	6
1	Андриановское	12	69	0,0100	Квартальная просека, ширина 4 м
Итого:				0,0100	

Инв. № подл.	Подпись и дата	Взам. инв. №					Лист	
			960-01-6674-670					332
			Изм.	Коп.уч.	Лист	№ док		

8. Сведения о наличии на проектируемом лесном участке особо защитных участков лесов, особо охраняемых природных территорий, зон с особыми условиями использования территорий

Согласно данным государственного лесного реестра на проектируемом лесном участке существуют особо защитные участки лесов (ОЗУ). Особо охраняемые природные территории (ООПТ), зоны с особыми условиями использования территорий отсутствуют.

Таблица 6

№ п/п	Участковое лесничество / урочище (при наличии)	Номер квартала	Номер выдела	Виды ОЗУ, наименование ООПТ, виды зон с особыми условиями использования территорий	Общая площадь (га)
1	2	3	4	5	6
1	Андреановское	12	33	Участки лесов вокруг сельских населенных пунктов и садовых товариществ	0,0473
2	Андреановское	12	34	Участки лесов вокруг сельских населенных пунктов и садовых товариществ	0,0409
3	Андреановское	12	41	Участки лесов вокруг сельских населенных пунктов и садовых товариществ	0,0365
4	Андреановское	12	42	Участки лесов вокруг сельских населенных пунктов и садовых товариществ	0,2827
5	Андреановское	12	49	Участки лесов вокруг сельских населенных пунктов и садовых товариществ	0,5254
6	Андреановское	12	52	Участки лесов вокруг сельских населенных пунктов и садовых товариществ	0,4599
7	Андреановское	12	58	Участки лесов вокруг сельских населенных пунктов и садовых товариществ	0,2291
8	Андреановское	12	59	Участки лесов вокруг сельских населенных пунктов и садовых товариществ	0,0432
9	Андреановское	12	60	Участки лесов вокруг сельских населенных пунктов и садовых товариществ	0,0423
Итого:					1,7073

9. Проектирование вида использования лесов лесного участка

Согласно лесохозяйственному регламенту Любанского лесничества квартал № 12 (части выделов 33, 34, 41, 42, 49, 52, 58, 59, 60, 65, 77, 75, 78, 79), квартал 26 (части выделов 1, 2, 8, 69) Андреановского участкового лесничества, в границах которого расположен проектируемый лесной участок, относятся к зоне планируемого освоения лесов для строительства, реконструкции, эксплуатации линейных объектов.

Инд. № подл.	Подпись и дата	Взам. инв. №

Изм.	Кол.ч.	Лист	№ док.	Подпись	Дата	960-01-6674-670	Лист
							333

СХЕМА РАСПОЛОЖЕНИЯ ПРОЕКТИРУЕМОГО ЛЕСНОГО УЧАСТКА

Субъект Российской Федерации: Ленинградская область

Муниципальное образование: Тосненский район

Категория земель: Земли лесного фонда

Лесничество: Любанское

Участковое лесничество: Андреановское


Вид использования лесов: Строительство, реконструкция, эксплуатация линейных объектов

Цель предоставления лесного участка: Строительство и эксплуатация линейного объекта - дороги железной в рамках объекта: «Создание высокоскоростной железнодорожной магистрали Санкт-Петербург – Москва».

Особые отметки: Отсутствуют.

Общая площадь лесного участка: 4,2207 га

Масштаб 1:10 000

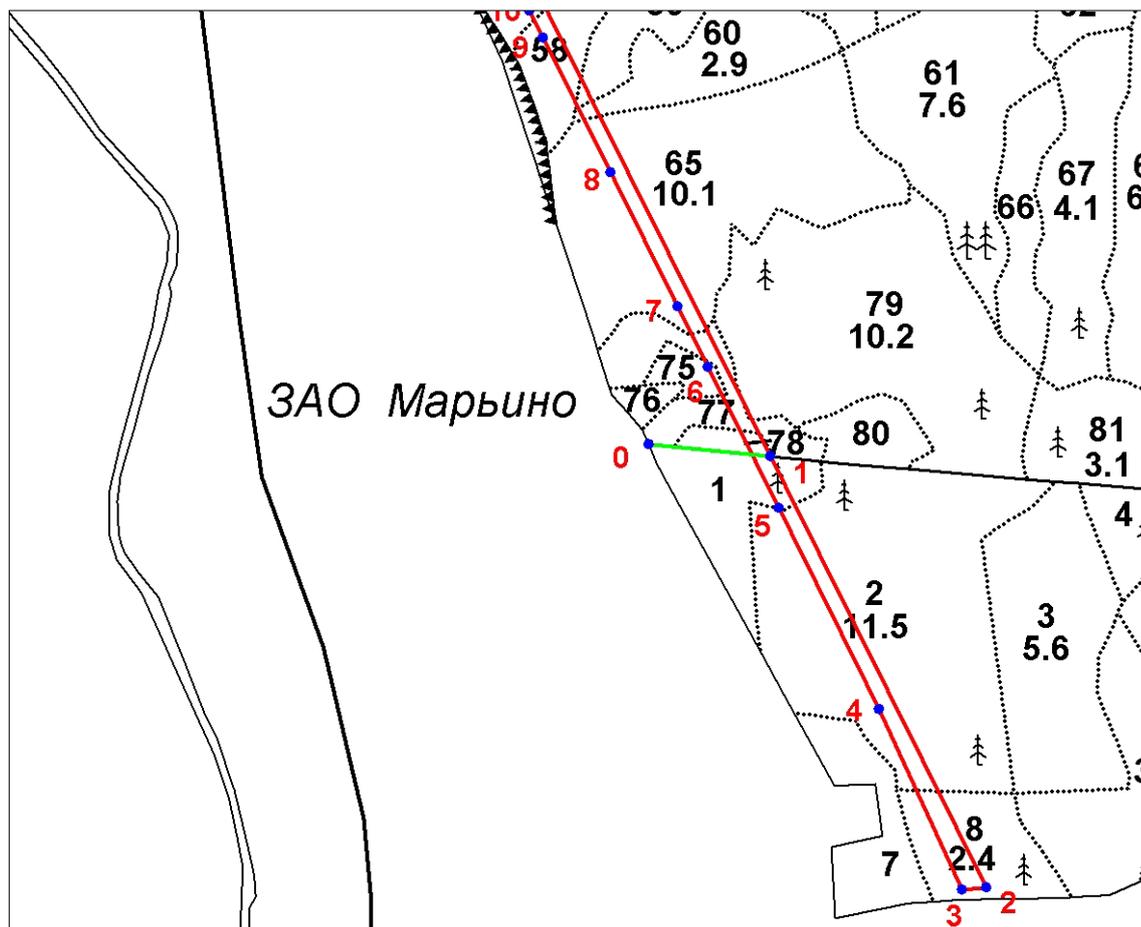

Условные обозначения:

- граница проектируемого лесного участка;

• 1 - поворотные точки;

- линия привязки проектируемого лесного участка

Взам. инв. №

Подпись и дата

Инв. № подл.

Изм.	Коп.уч.	Лист	№ док.	Подпись	Дата

960-01-6674-670

Лист

334

СХЕМА РАСПОЛОЖЕНИЯ ПРОЕКТИРУЕМОГО ЛЕСНОГО УЧАСТКА

Лист 2

Субъект Российской Федерации: Ленинградская область

Муниципальное образование: Тосненский район

Категория земель: Земли лесного фонда

Лесничество: Любанское

Участковое лесничество: Андреиновское


Вид использования лесов: Строительство, реконструкция, эксплуатация линейных объектов

Цель предоставления лесного участка: Строительство и эксплуатация линейного объекта - дороги железной в рамках объекта: «Создание высокоскоростной железнодорожной магистрали Санкт-Петербург – Москва».

Особые отметки: Отсутствуют.

Общая площадь лесного участка: 4,2207 га

Масштаб 1:10 000

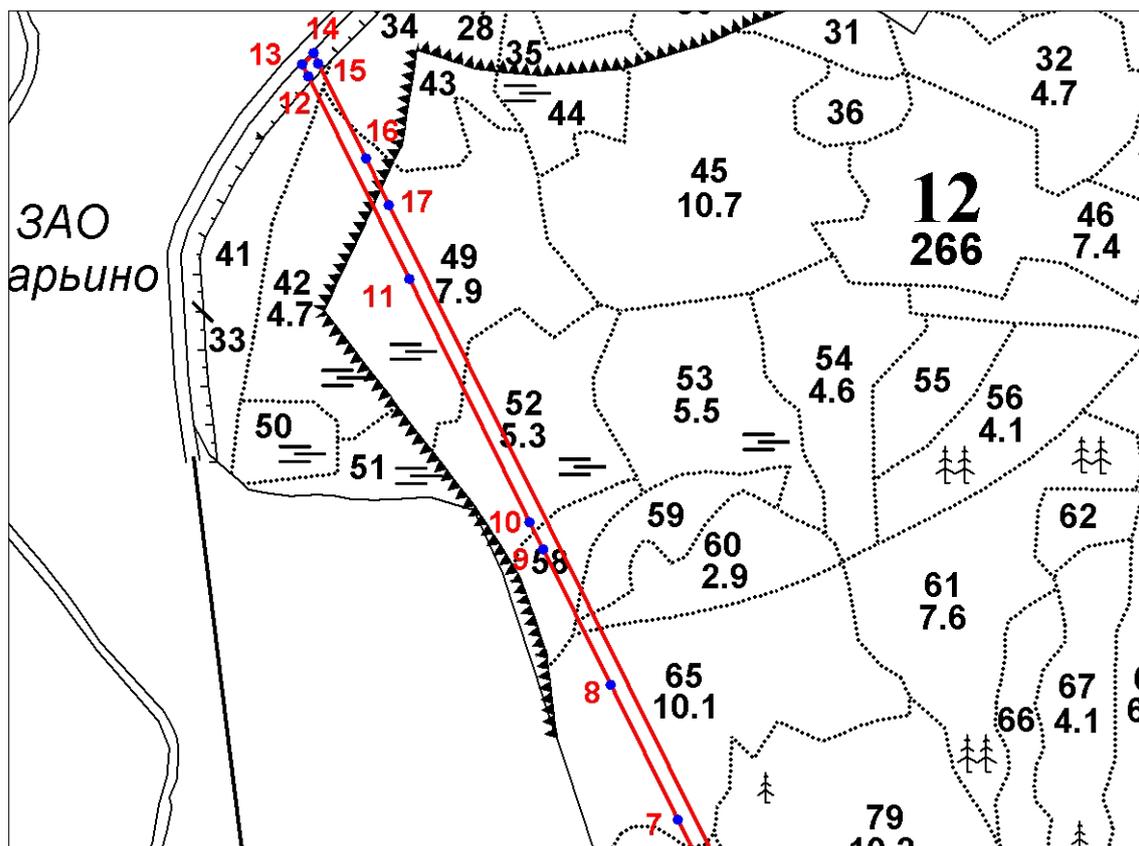

Условные обозначения:

- граница проектируемого лесного участка;
- 1 - поворотные точки;
- линия привязки проектируемого лесного участка

Взам. инв. №

Подпись и дата

Инв. № подл.

Изм.	Коп.уч.	Лист	№ док.	Подпись	Дата

960-01-6674-670

Лист

335

СХЕМА РАСПОЛОЖЕНИЯ ПРОЕКТИРУЕМОГО ЛЕСНОГО УЧАСТКА

Лист 3

Субъект Российской Федерации: Ленинградская областьМуниципальное образование: Тосненский районКатегория земель: Земли лесного фондаЛесничество: ЛюбанскоеУчастковое лесничество: АндриановскоеВид использования лесов: Строительство, реконструкция, эксплуатация линейных объектовЦель предоставления лесного участка: Строительство и эксплуатация линейного объекта - дороги железной в рамках объекта «Создание высокоскоростной железнодорожной магистрали Санкт-Петербург – Москва».Особые отметки: Отсутствуют.Общая площадь лесного участка: 4,2207 га

Данные инструментальной съемки			Координаты (МСК 47 (2 зона))		
Номера характерных точек	Направления (румбы) линий	Длина линий, м	Номера характерных точек	X, м	Y, м
0 – квартальный столб					
0-1	ЮВ: 84° 13'	160.89	0	376252.20	2242477.62
1-2	ЮВ: 26° 16'	642.61	1	376235.97	2242637.69
2-3	ЮЗ: 85° 18'	32.33	2	375659.69	2242922.04
3-4	СЗ: 24° 19'	264.09	3	375657.04	2242889.82
4-5	СЗ: 26° 12'	300.00	4	375897.69	2242781.05
5-6	СЗ: 26° 16'	209.98	5	376166.86	2242648.58
6-7	СЗ: 26° 12'	90.00	6	376355.17	2242555.67
7-8	СЗ: 26° 12'	200.00	7	376435.92	2242515.93
8-9	СЗ: 26° 16'	199.97	8	376615.37	2242427.62
9-10	СЗ: 26° 12'	40.00	9	376794.70	2242339.13
10-11	СЗ: 26° 12'	360.00	10	376830.59	2242321.47
11-12	СЗ: 26° 13'	299.99	11	377153.60	2242162.52
12-13	СЗ: 26° 15'	17.79	12	377422.72	2242029.98
13-14	СВ: 45° 22'	21.21	13	377438.68	2242022.11
14-15	ЮВ: 25° 09'	14.61	14	377453.58	2242037.20
15-16	ЮВ: 26° 16'	140.38	15	377440.35	2242043.41
16-17	ЮВ: 26° 16'	69.76	16	377314.46	2242105.53
17-1	ЮВ: 26° 16'	1132.87	17	377251.90	2242136.40

Взам. инв. №

Подпись и дата

Инв. № подл.

Изм.	Кол.ч.	Лист	№ док.	Подпись	Дата
------	--------	------	--------	---------	------

960-01-6674-670

Лист

336

1. Местоположение, границы и площадь проектируемого лесного участка

Субъект Российской Федерации Ленинградская область
Муниципальное образование Госненский район
Категория земель Земли лесного фонда
Лесничество (лесопарк) Любанское

Участковое лесничество, урочище
(при наличии) Андреановское

Целевое назначение лесов Защитные леса
категория защитных лесов Ценные леса (запретные полосы лесов, расположенные
вдоль водных объектов)

Квартал 12
Лесотаксационный выдел/часть
лесотаксационного выдела 41 (ч.), 42 (ч.), 51 (ч.)

Целевое назначение лесов Защитные леса
категория защитных лесов Леса, выполняющие функции защиты природных и иных
объектов (леса, расположенные в защитных полосах лесов)

Квартал 12
Лесотаксационный выдел/часть
лесотаксационного выдела 33 (ч.)

Целевое назначение лесов, Эксплуатационные леса
категория защитных лесов -

Квартал 12
Лесотаксационный выдел/часть
лесотаксационного выдела 49 (ч.)

Площадь проектируемого лесного
участка, га 1,8540 га

Местоположение и границы лесного участка указаны на схеме расположения проектируемого лесного участка.

Взам. инв. №

Подпись и дата

Инв. № подл.

Изм.	Коп.уч.	Лист	№ док	Подпись	Дата
------	---------	------	-------	---------	------

960-01-6674-670

Лист

337

2. Целевое назначение лесов

В соответствии с приказом Федерального агентства лесного хозяйства от 27.02.2023 № 163 «Об отнесении лесов к защитным лесам, эксплуатационным лесам и установлении их границ, о выделении особо защитных участков лесов и установлении их границ на территории Любанского лесничества Ленинградской области и о признании утратившими силу приказов Федерального агентства лесного хозяйства от 16.09.2016 № 374, от 30.05.2019 № 731» Андриановское участковое лесничество входит в состав Любанского лесничества.

На момент проектирования лесного участка, на территории Любанского лесничества распространяется действие лесохозяйственного регламента, утвержденного приказом комитета по природным ресурсам Ленинградской области от 26.11.2018 № 31 (с изменениями от 29.11.2023 № 21).

Леса на территории Ленинградской области в соответствии со статьей 8 Федерального закона от 04.12.2006 № 201-ФЗ «О введении в действие Лесного кодекса Российской Федерации» отнесены к защитным и эксплуатационным лесам, что отражено в Лесном плане Ленинградской области, утвержденном постановлением Губернатора Ленинградской области от 25.12.2018 № 75-пг (с изменениями от 20.01.2022 № 4-пг), и лесохозяйственном регламенте Любанского лесничества.

Согласно указанным документам лесного планирования квартал № 12 Андриановского участкового лесничества в котором расположен проектируемый лесной участок, относится к эксплуатационным лесам и защитным лесам, категории защитных лесов – ценные леса (запретные полосы лесов, расположенные вдоль водных объектов); леса, выполняющие функции защиты природных и иных объектов (леса, расположенные в защитных полосах лесов).

3. Количественные и качественные характеристики проектируемого лесного участка

Количественные и качественные характеристики проектируемого лесного участка составляются на основании данных государственного лесного реестра Любанского лесничества и необходимости натурного обследования.

Таблица 1. Распределение земель

Общая площадь, га	в том числе									
	лесные земли					нелесные земли				
	занятые лесными насаждениями - всего	в том числе покрытые лесными культурами	лесные питомники, плантации и	не занятые лесными насаждениями	итого	дороги	просеки	болота	другие	итого
1	2	3	4	5	6	7	8	9	10	11
1,8540	1,8540	-	-	-	1,8540	-	-	-	-	-

Инва. № подл.	Подпись и дата	Взам. инв. №

Изм.	Коп.уч.	Лист	№ док.	Подпись	Дата	960-01-6674-670	Лист
							338

Таблица 2. Характеристика насаждений проектируемого лесного участка

Участковое лесничество/урочище (при наличии)	Номер квартала	Номер выдела	Состав насаждения или характеристика лесного участка при отсутствии насаждений	Площадь (га)/запас древесины при наличии (куб. м)	в том числе по группам возраста древостоя (га/куб. м)			
					молодняки	средне-возрастные	приспевающие	спелые и перестойные
1	2	3	4	5	6	7	8	9
Защитные леса (ценные леса (запретные полосы лесов, расположенные вдоль водных объектов))								
Андреановское	12	41	5Ос1Олс3Е1С+Б	0,2787/ 78	-	-	-	0,2787 / 78
	12	42	5С3Е2Б+Ос	0,8805/ 194	-	-	-	0,8805 / 194
	12	51	4Е3С2Ос1Б	0,3847/ 119	-	-	-	0,3847 / 119
Итого:				1,5439/ 391	-	-	-	1,5439 / 391
Защитные леса (леса, выполняющие функции защиты природных и иных объектов (леса, расположенные в защитных полосах лесов))								
Андреановское	12	33	3Ос2Б1Олс2С2Е	0,0745/ 17	-	-	-	0,0745 / 17
Итого:				0,0745/ 17	-	-	-	0,0745 / 17
Эксплуатационные леса								
Андреановское	12	49	5Е3Б2Ос+С	0,2356/ 47	-	-	-	0,2356 / 47
Итого:				0,2356/ 47	-	-	-	0,2356 / 47
Всего:				1,8540/ 455	-	-	-	1,8540 / 455

Таблица 3. Средние таксационные показатели насаждений проектируемого лесного участка

Целевое назначение лесов	Хозяйство, преобладающая порода	Состав насаждений	Возраст	Бонитет	Полнота	Средний запас древесины (куб. м/га)		
						средневозрастные	Приспевающие	спелые и перестойные
1	2	3	4	5	6	7	8	9
Защитные	Хвойное, Сосна	4С3Е2Ос1Б+Олс	107	2	0,5	-	-	252
Эксплуатационные	Хвойное, Ель	5Е3Б2Ос+С	110	2	0,4	-	-	199
Всего	Хвойное, Ель	3Е3С2Ос2Б+Олс	107	2	0,5	-	-	245

Взам. инв. №

Подпись и дата

Инв. № подл.

Лист

960-01-6674-670

339

Изм. Кол.ч. Лист №док Подпись Дата

Таблица 4. Виды и объемы использования лесов на проектируемом лесном участке

Целевое назначение лесов	Хозяйство (хвойное, твердолиственное, мягколиственное)	Площадь (га)	Единица измерения	Объемы использования лесов (изъятия лесных ресурсов)
1	2	3	4	5
Вид использования лесов – строительство, реконструкция, эксплуатация линейных объектов				
Цель предоставления лесного участка: строительство и эксплуатация линейного объекта - дороги железной в рамках объекта: «Создание высокоскоростной железнодорожной магистрали Санкт-Петербург – Москва»				
Защитные леса	хвойное	1,2652	кбм	313
	мягколиственное	0,3532	кбм	95
	нелесные	-	кбм	-
Итого защитных лесов:	-	1,6184	кбм	408
Эксплуатационные леса	хвойное	0,2356	кбм	47
	мягколиственное	-	кбм	-
	нелесные	-	кбм	-
Итого эксплуатационных лесов:	-	0,2356	кбм	47
Всего:	--	1,8540	кбм	455

4. Виды использования лесов на проектируемом лесном участке

Лесохозяйственным регламентом Любанского лесничества в квартале № 12 Андриановского участкового лесничества и соответственно на проектируемом лесном участке установлены следующие виды разрешенного использования лесов: виды использования лесов в соответствии со статьей 25 Лесного кодекса РФ и допустимые в эксплуатационных лесах и защитных лесах, категории защитных лесов – ценные леса (запретные полосы лесов, расположенные вдоль водных объектов); леса, выполняющие функции защиты природных и иных объектов (леса, расположенные в защитных полосах лесов).

5. Сведения об обременениях проектируемого лесного участка

По данным государственного лесного реестра квартал № 12 Андриановского участкового лесничества Любанского лесничества предоставлен в постоянное (бессрочное) пользование ГБПОУ ЛО «Лисинский лесной колледж» по договору № 1 от 28.05.2009 г. (свидетельство о государственной регистрации права от 15.06.2016 г. № 47-78-01/009-197), вид использования лесов: осуществление научно-исследовательской деятельности, образовательной деятельности.

6. Сведения об ограничениях использования лесов

С учетом целевого назначения и правового режима лесов, установленного лесным законодательством Российской Федерации, лесохозяйственным регламентом Любанского лесничества предусмотрены следующие ограничения в использовании лесов: в соответствии со ст. 114, 115, 119 ЛК РФ.

7. Сведения о наличии зданий, сооружений, объектов, связанных с созданием лесной инфраструктуры и объектов, не связанных с созданием лесной инфраструктуры на проектируемом лесном участке

Таблица 5

№ п/п	Участковое лесничество/ урочище (при наличии)	Номер квартала	Номер выдела	Площадь объекта (га)	Наименование объекта
1	2	3	4	5	6
-	-	-	-	-	-
Итого:				-	-

Взам. инв. №

Подпись и дата

Инв. № подл.

Изм.	Коп.уч.	Лист	№ док.	Подпись	Дата
------	---------	------	--------	---------	------

960-01-6674-670

Лист

340

8. Сведения о наличии на проектируемом лесном участке особо защитных участков лесов, особо охраняемых природных территорий, зон с особыми условиями использования территорий

Согласно данным государственного лесного реестра на проектируемом лесном участке существуют особо защитные участки лесов (ОЗУ). Особо охраняемые природные территории (ООПТ), зоны с особыми условиями использования территорий отсутствуют.

Таблица 6

№ п/п	Участковое лесничество / урочище (при наличии)	Номер квартала	Номер выдела	Виды ОЗУ, наименование ООПТ, виды зон с особыми условиями использования территорий	Общая площадь (га)
1	2	3	4	5	6
1	Андриановское	12	33	Участки лесов вокруг сельских населенных пунктов и садовых товариществ	0,0745
2	Андриановское	12	41	Участки лесов вокруг сельских населенных пунктов и садовых товариществ	0,2787
3	Андриановское	12	42	Участки лесов вокруг сельских населенных пунктов и садовых товариществ	0,8805
4	Андриановское	12	49	Участки лесов вокруг сельских населенных пунктов и садовых товариществ	0,2356
5	Андриановское	12	51	Участки лесов вокруг сельских населенных пунктов и садовых товариществ	0,3847
Итого:					1,8540


9. Проектирование вида использования лесов лесного участка

Согласно лесохозяйственному регламенту Любанского лесничества квартал № 12 (части выделов 33, 41, 42, 49, 51) Андриановского участкового лесничества, в границах которого расположен проектируемый лесной участок, относятся к зоне планируемого освоения лесов для строительства, реконструкции, эксплуатации линейных объектов.

Инв. № подл.	Подпись и дата	Взам. инв. №					Лист
			960-01-6674-670				
Изм.	Коп.уч.	Лист	№ док.	Подпись	Дата		

СХЕМА РАСПОЛОЖЕНИЯ ПРОЕКТИРУЕМОГО ЛЕСНОГО УЧАСТКА

Субъект Российской Федерации: Ленинградская область
 Муниципальное образование: Тосненский район
 Категория земель: Земли лесного фонда
 Лесничество: Любанское
 Участковое лесничество: Андреиновское
 Вид использования лесов: Строительство, реконструкция, эксплуатация линейных объектов
 Цель предоставления лесного участка: Строительство и эксплуатация линейного объекта - дороги железной в рамках объекта: «Создание высокоскоростной железнодорожной магистрали Санкт-Петербург – Москва».
 Особые отметки: Отсутствуют.
 Общая площадь лесного участка: 1,8540 га
 Масштаб 1:10 000

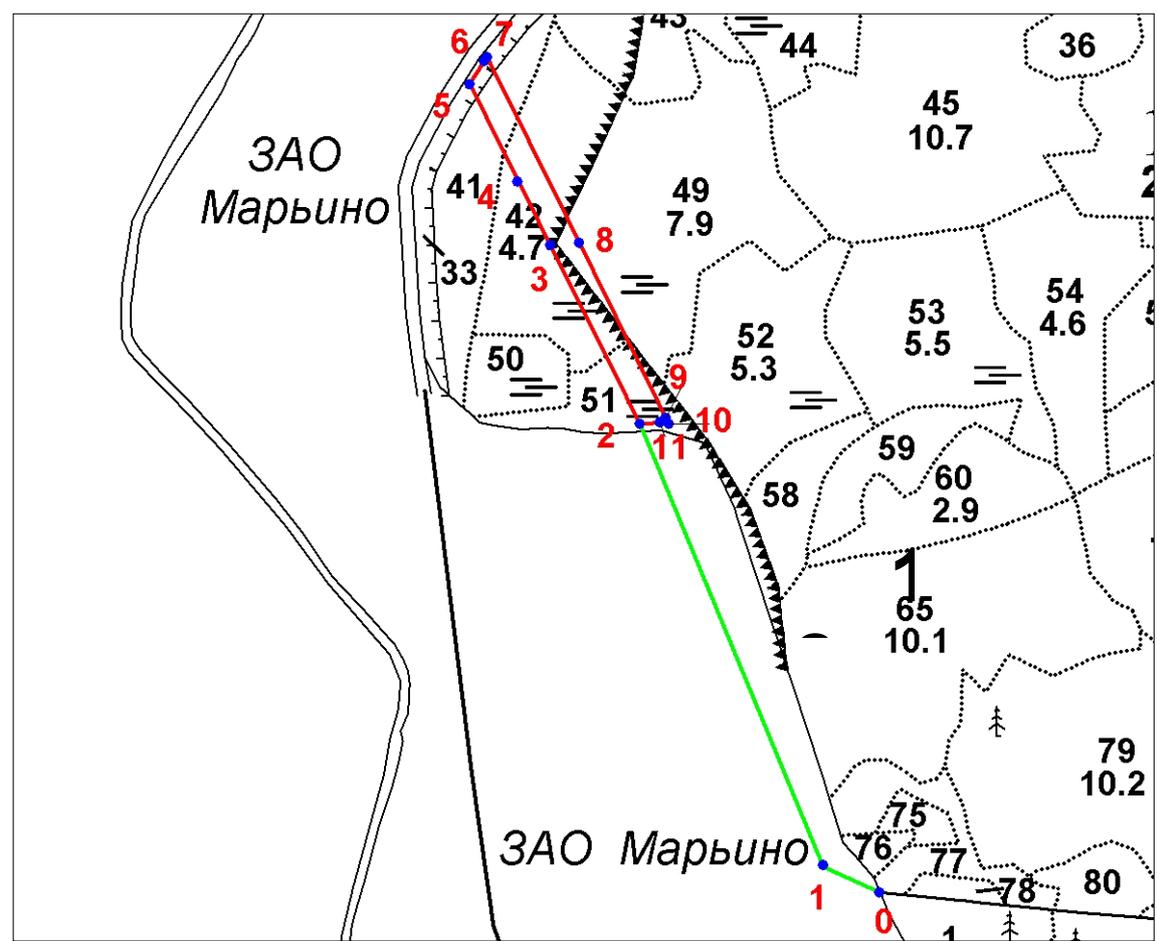

- Условные обозначения:
- граница проектируемого лесного участка;
 - 1 - поворотные точки;
 - линия привязки проектируемого лесного участка

Инв. № подл.	Подпись и дата	Взам. инв. №

Изм.	Коп.уч.	Лист	№ док	Подпись	Дата	960-01-6674-670	Лист
							342

СХЕМА РАСПОЛОЖЕНИЯ ПРОЕКТИРУЕМОГО ЛЕСНОГО УЧАСТКА

Лист 2

Субъект Российской Федерации: Ленинградская область

Муниципальное образование: Тосненский район

Категория земель: Земли лесного фонда

Лесничество: Любанское

Участковое лесничество: Андриановское

Вид использования лесов: Строительство, реконструкция, эксплуатация линейных объектов

Цель предоставления лесного участка: Строительство и эксплуатация линейного объекта - дороги железной в рамках объекта «Создание высокоскоростной железнодорожной магистрали Санкт-Петербург – Москва».

Особые отметки: Отсутствуют.

Общая площадь лесного участка: 1,8540 га

Данные инструментальной съемки			Координаты (МСК 47 (2 зона))		
Номера характерных точек	Направления (румбы) линий	Длина линий, м	Номера характерных точек	X, м	Y, м
0 - кварталный столб					
0-1 (линия привязки)	СЗ: 65° 17'	81.80	0	376252.20	2242477.62
1-2 (линия привязки)	СЗ: 22° 22'	634.40	1	376286.41	2242403.32
2-3	СЗ: 26° 27'	264.30	2	376873.07	2242161.88
3-4	СЗ: 26° 27'	93.11	3	377109.70	2242044.15
4-5	СЗ: 26° 27'	145.94	4	377193.06	2242002.67
5-6	СВ: 32° 29'	36.26	5	377323.72	2241937.66
6-7	СВ: 36° 08'	6.29	6	377354.31	2241957.13
7-8	ЮВ: 26° 13'	273.69	7	377359.39	2241960.84
8-9	ЮВ: 26° 12'	259.29	8	377113.87	2242081.77
9-10	ЮВ: 26° 09'	9.32	9	376881.22	2242196.25
10-11	СЗ: 80° 13'	12.60	10	376872.85	2242200.36
11-2	ЮЗ: 85° 47'	26.13	11	376874.99	2242187.94

Взам. инв. №

Подпись и дата

Инв. № подл.

Изм.	Копуч.	Лист	№ док	Подпись	Дата
------	--------	------	-------	---------	------

960-01-6674-670

Лист

343

1. Местоположение, границы и площадь проектируемого лесного участка

Субъект Российской Федерации Ленинградская область
 Муниципальное образование Тосненский район
 Категория земель Земли лесного фонда
 Лесничество (лесопарк) Любанское

Участковое лесничество, урочище
 (при наличии) Андреановское

Целевое назначение лесов Защитные леса
 категория защитных лесов Ценные леса (запретные полосы лесов, расположенные
 вдоль водных объектов)

Квартал 12
 Лесотаксационный выдел/часть
лесотаксационного выдела 41 (ч.), 42 (ч.), 50 (ч.), 51 (ч.)

Целевое назначение лесов Защитные леса
 категория защитных лесов Леса, выполняющие функции защиты природных и иных
 объектов (леса, расположенные в защитных полосах лесов)

Квартал 12
 Лесотаксационный выдел/часть
лесотаксационного выдела 33 (ч.)

Площадь проектируемого лесного
 участка, га 3.1575 га

Местоположение и границы лесного участка указаны на схеме расположения проектируемого лесного участка.

Инд. № подл.
Подпись и дата
Взам. инв. №

2. Целевое назначение лесов

В соответствии с приказом Федерального агентства лесного хозяйства от 27.02.2023 № 163 «Об отнесении лесов к защитным лесам, эксплуатационным лесам и установлении их границ, о выделении особо защитных участков лесов и установлении их границ на территории Любанского лесничества Ленинградской области и о признании утратившими силу приказов Федерального агентства лесного хозяйства от 16.09.2016 № 374, от 30.05.2019 № 731» Андриановское участковое лесничество входит в состав Любанского лесничества.

На момент проектирования лесного участка, на территории Любанского лесничества распространяется действие лесохозяйственного регламента, утвержденного приказом комитета по природным ресурсам Ленинградской области от 26.11.2018 № 31 (с изменениями от 29.11.2023 № 21).

Леса на территории Ленинградской области в соответствии со статьей 8 Федерального закона от 04.12.2006 № 201-ФЗ «О введении в действие Лесного кодекса Российской Федерации» отнесены к защитным и эксплуатационным лесам, что отражено в Лесном плане Ленинградской области, утвержденном постановлением Губернатора Ленинградской области от 25.12.2018 № 75-пг (с изменениями от 20.01.2022 № 4-пг), и лесохозяйственном регламенте Любанского лесничества.

Согласно указанным документам лесного планирования квартал № 12 Андриановского участкового лесничества в котором расположен проектируемый лесной участок, относится к защитным лесам, категории защитных лесов – ценные леса (запретные полосы лесов, расположенные вдоль водных объектов); леса, выполняющие функции защиты природных и иных объектов (леса, расположенные в защитных полосах лесов).

3. Количественные и качественные характеристики проектируемого лесного участка

Количественные и качественные характеристики проектируемого лесного участка составляются на основании данных государственного лесного реестра Любанского лесничества и необходимости натурного обследования.

Таблица 1. Распределение земель

Общая площадь, га	в том числе									
	лесные земли					нелесные земли				
	занятые лесными насаждениями - всего	в том числе покрытые лесными культурами	лесные питомники, плантации и	не занятые лесными насаждениями	итого	дороги	просеки	болота	другие	итого
1	2	3	4	5	6	7	8	9	10	11
3.1575	3.1575	-	-	-	3.1575	-	-	-	-	-

Инва. № подл.	Взам. инв. №
Подпись и дата	

Изм.	Кол.уч.	Лист	№ док	Подпись	Дата	960-01-6674-670	Лист
							345

Таблица 2. Характеристика насаждений проектируемого лесного участка

Участковое лесничество/урочище (при наличии)	Номер квартала	Номер выдела	Состав насаждения или характеристика лесного участка при отсутствии насаждений	Площадь (га)/запас древесины при наличии (куб. м)	в том числе по группам возраста древостоя (га/куб. м)			
					молодняки	средне-возрастные	приспевающие	спелые и перестойные
1	2	3	4	5	6	7	8	9
Защитные леса (ценные леса (запретные полосы лесов, расположенные вдоль водных объектов))								
Андреановское	12	41	5Ос1Олс3Е1С+Б	0,9043/ 253	-	-	-	0,904 3/ 253
	12	42	5С3Е2Б+Ос	1,2745/ 280	-	-	-	1,274 5/ 280
	12	50	5Б1Олс4Е Ед. дер 10С	0,6451/ 52	0,6451/ 52	-	-	-
	12	51	4Е3С2Ос1Б	0,0333/ 10	-	-	-	0,033 3/ 10
Итого:				2,8572/ 595	0,6451/ 52	-	-	2,212 1/ 543
Защитные леса (леса, выполняющие функции защиты природных и иных объектов (леса, расположенные в защитных полосах лесов))								
Андреановское	12	33	3Ос2Б1Олс2С2Е	0,3003/ 68	-	-	-	0,300 3/ 68
Итого:				0,3003/ 68	-	-	-	0,300 3/ 68
Всего:				3,1575/ 663	0,6451/ 52	-	-	2,512 4/ 611

Таблица 3. Средние таксационные показатели насаждений проектируемого лесного участка

Целевое назначение лесов	Хозяйство, преобладающая порода	Состав насаждений	Возраст	Бонитет	Полнота	Средний запас древесины (куб. м/га)		
						средневозрастные	приспевающие	спелые и перестойные
1	2	3	4	5	6	7	8	9
Защитные	Мягколиственные, Осина	2Ос1Б3С3Е1Олс	66	2	0,6	-	-	243

Взам. инв. №

Подпись и дата

Инв. № подл.

Лист

960-01-6674-670

346

Изм. Кол.уч. Лист №док Подпись Дата

Таблица 4. Виды и объемы использования лесов на проектируемом лесном участке

Целевое назначение лесов	Хозяйство (хвойное, твердолиственное, мягколиственное)	Площадь (га)	Единица измерения	Объемы использования лесов (изъятия лесных ресурсов)
1	2	3	4	5
Вид использования лесов – строительство, реконструкция, эксплуатация линейных объектов				
Цель предоставления лесного участка: строительство и эксплуатация линейного объекта - дороги железной в рамках объекта: «Создание высокоскоростной железнодорожной магистрали Санкт-Петербург – Москва»				
Защитные леса	хвойное	1,3078	кбм	290
	мягколиственное	1,8497	кбм	373
	нелесные	-	кбм	-
Всего:		3.1575	кбм	663

4. Виды использования лесов на проектируемом лесном участке

Лесохозяйственным регламентом Любанского лесничества в квартале № 12 Андриановского участкового лесничества и соответственно на проектируемом лесном участке установлены следующие виды разрешенного использования лесов: виды использования лесов в соответствии со статьей 25 Лесного кодекса РФ и допустимые защитных лесах, категории защитных лесов – ценные леса (запретные полосы лесов, расположенные вдоль водных объектов); леса, выполняющие функции защиты природных и иных объектов (леса, расположенные в защитных полосах лесов).

5. Сведения об обременениях проектируемого лесного участка

По данным государственного лесного реестра квартал № 12 Андриановского участкового лесничества Любанского лесничества предоставлен в постоянное (бессрочное) пользование ГБПОУ ЛО «Лисинский лесной колледж» по договору № 1 от 28.05.2009 г. (свидетельство о государственной регистрации права от 15.06.2016 г. № 47-78-01/009-197), вид использования лесов: осуществление научно-исследовательской деятельности, образовательной деятельности.

6. Сведения об ограничениях использования лесов

С учетом целевого назначения и правового режима лесов, установленного лесным законодательством Российской Федерации, лесохозяйственным регламентом Любанского лесничества предусмотрены следующие ограничения в использовании лесов: в соответствии со ст. 114, 115, 119 ЛК РФ.

7. Сведения о наличии зданий, сооружений, объектов, связанных с созданием лесной инфраструктуры и объектов, не связанных с созданием лесной инфраструктуры на проектируемом лесном участке

Таблица 5

№ п/п	Участковое лесничество/ урочище (при наличии)	Номер квартала	Номер выдела	Площадь объекта (га)	Наименование объекта
1	2	3	4	5	6
-	-	-	-	-	-
Итого:				-	-

Инва. № подл.	Взам. инв. №
Изм.	Коп.уч.
Лист	№ док
Подпись	Дата

960-01-6674-670

Лист

347

8. Сведения о наличии на проектируемом лесном участке особо защитных участков лесов, особо охраняемых природных территорий, зон с особыми условиями использования территорий

Согласно данным государственного лесного реестра на проектируемом лесном участке существуют особо защитные участки лесов (ОЗУ). Особо охраняемые природные территории (ООПТ), зоны с особыми условиями использования территорий отсутствуют.

Таблица 6

№ п/п	Участковое лесничество / урочище (при наличии)	Номер квартала	Номер выдела	Виды ОЗУ, наименование ООПТ, виды зон с особыми условиями использования территорий	Общая площадь (га)
1	2	3	4	5	6
1	Андриановское	12	33	Участки лесов вокруг сельских населенных пунктов и садовых товариществ	0,3003
2	Андриановское	12	41	Участки лесов вокруг сельских населенных пунктов и садовых товариществ	0,9043
3	Андриановское	12	42	Участки лесов вокруг сельских населенных пунктов и садовых товариществ	1,2745
4	Андриановское	12	51	Участки лесов вокруг сельских населенных пунктов и садовых товариществ	0,0333
Итого:					5,5124

9. Проектирование вида использования лесов лесного участка

Согласно лесохозяйственному регламенту Любанского лесничества квартал № 12 (части выделов 33, 41, 42, 50, 51) Андриановского участкового лесничества, в границах которого расположен проектируемый лесной участок, относятся к зоне планируемого освоения лесов для строительства, реконструкции, эксплуатации линейных объектов.

Инв. № подл.	Подпись и дата	Взам. инв. №					Лист
			960-01-6674-670				
Изм.	Коп.уч.	Лист	№ док	Подпись	Дата		

СХЕМА РАСПОЛОЖЕНИЯ ПРОЕКТИРУЕМОГО ЛЕСНОГО УЧАСТКА

Субъект Российской Федерации: Ленинградская область

Муниципальное образование: Тосненский район

Категория земель: Земли лесного фонда

Лесничество: Любанское

Участковое лесничество: Андреиновское


Вид использования лесов: Строительство, реконструкция, эксплуатация линейных объектов

Цель предоставления лесного участка: Строительство и эксплуатация линейного объекта - дороги железной в рамках объекта: «Создание высокоскоростной железнодорожной магистрали Санкт-Петербург – Москва».

Особые отметки: Отсутствуют.

Общая площадь лесного участка: 3.1575 га

Масштаб 1:10 000

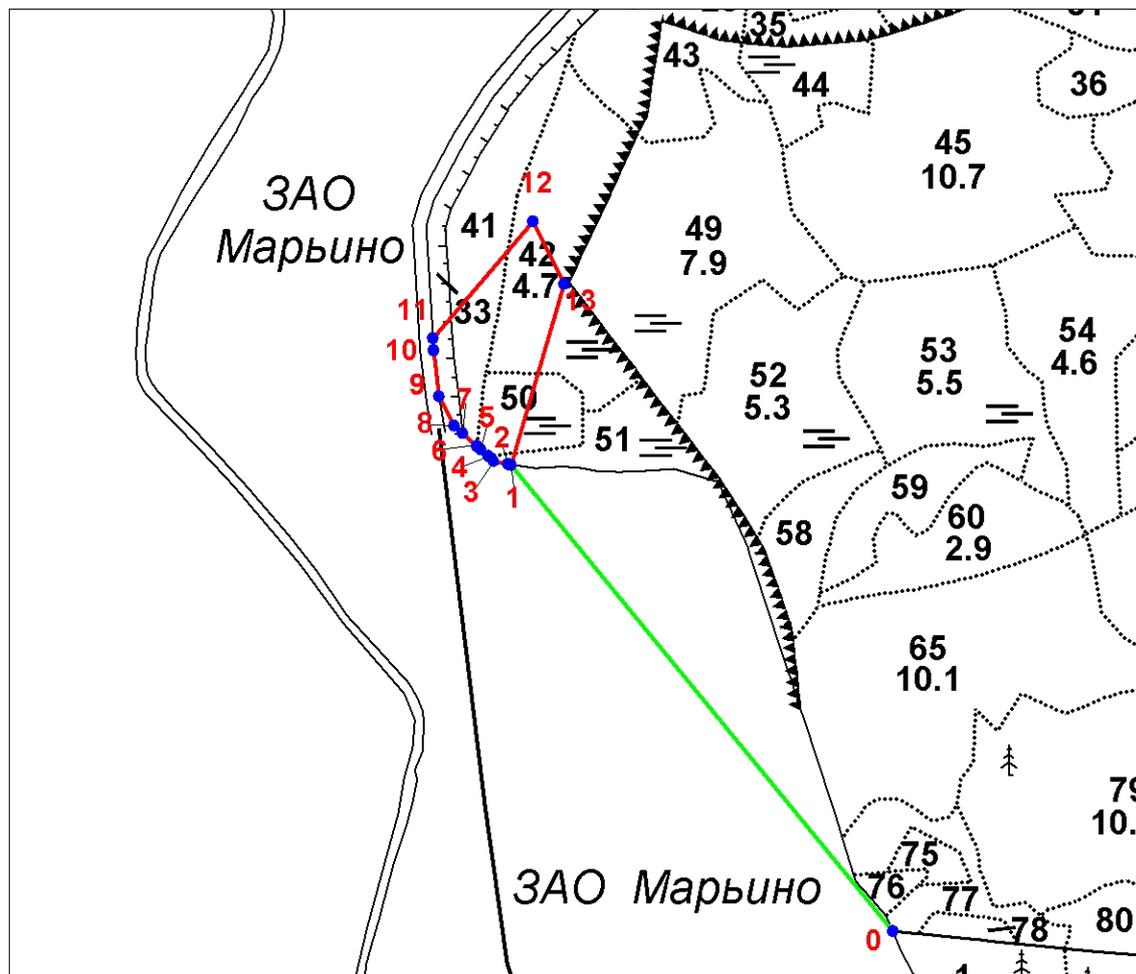

Условные обозначения:

- граница проектируемого лесного участка;
- 1 - поворотные точки;
- линия привязки проектируемого лесного участка

Взам. инв. №

Подпись и дата

Инв. № подл.

Изм.	Коп.уч.	Лист	№ док.	Подпись	Дата

960-01-6674-670

Лист

349

СХЕМА РАСПОЛОЖЕНИЯ ПРОЕКТИРУЕМОГО ЛЕСНОГО УЧАСТКА

Лист 2

Субъект Российской Федерации: Ленинградская область

Муниципальное образование: Тосненский район

Категория земель: Земли лесного фонда

Лесничество: Любанское

Участковое лесничество: Андреановское

Вид использования лесов: Строительство, реконструкция, эксплуатация линейных объектов

Цель предоставления лесного участка: Строительство и эксплуатация линейного объекта - дороги железной в рамках объекта «Создание высокоскоростной железнодорожной магистрали Санкт-Петербург – Москва».

Особые отметки: Отсутствуют.

Общая площадь лесного участка: 3.1575 га

Данные инструментальной съемки			Координаты (МСК 47 (2 зона))		
Номера характерных точек	Направления (румбы) линий	Длина линий, м	Номера характерных точек	X, м	Y, м
0 - квартальный столб					
0-1 (линия привязки)	СЗ: 39° 11'	796.95	0	376252.20	2242477.62
1-2	СЗ: 82° 58'	4.16	1	376870.00	2241974.18
2-3	СЗ: 75° 43'	19.75	2	376870.51	2241970.05
3-4	СЗ: 48° 06'	9.79	3	376875.38	2241950.91
4-5	СЗ: 48° 13'	13.24	4	376881.92	2241943.62
5-6	СЗ: 48° 00'	6.74	5	376890.74	2241933.75
6-7	СЗ: 48° 12'	25.43	6	376895.25	2241928.74
7-8	СЗ: 48° 07'	13.94	7	376912.20	2241909.78
8-9	СЗ: 27° 00'	44.22	8	376921.51	2241899.40
9-10	СЗ: 6° 32'	60.99	9	376960.91	2241879.33
10-11	СЗ: 3° 33'	16.64	10	377021.50	2241872.40
11-12	СВ: 40° 17'	203.10	11	377038.11	2241871.37
12-13	ЮВ: 26° 27'	93.11	12	377193.06	2242002.67
13-1	ЮЗ: 16° 16'	249.70	13	377109.70	2242044.15

Взам. инв. №

Подпись и дата

Инв. № подл.

Изм.	Копуч.	Лист	№ док	Подпись	Дата
------	--------	------	-------	---------	------

960-01-6674-670

Лист

350

1. Местоположение, границы и площадь проектируемого лесного участка

Субъект Российской Федерации	<u>Ленинградская область</u>
Муниципальное образование	<u>Госненский район</u>
Категория земель	<u>Земли лесного фонда</u>
Лесничество (лесопарк)	<u>Любанское</u>
Участковое лесничество, урочище (при наличии)	<u>Андреановское</u>
Целевое назначение лесов категория защитных лесов	<u>Защитные леса</u> <u>Ценные леса (запретные полосы лесов, расположенные</u> <u>вдоль водных объектов)</u>
Квартал	<u>12</u>
Лесотаксационный выдел/ <u>часть</u> <u>лесотаксационного выдела</u>	<u>28 (ч.), 29 (ч.), 34 (ч.), 35 (ч.), 42 (ч.)</u>
Целевое назначение лесов, категория защитных лесов	<u>Эксплуатационные леса</u> <u>-</u>
Квартал	<u>12</u>
Лесотаксационный выдел/ <u>часть</u> <u>лесотаксационного выдела</u>	<u>43 (ч.), 44 (ч.), 49 (ч.)</u>
Площадь проектируемого лесного участка, га	<u>2,3783 га</u>

Местоположение и границы лесного участка указаны на схеме расположения проектируемого лесного участка.

Инв. № подл.	Подпись и дата	Взам. инв. №					960-01-6674-670	Лист
			Изм.	Коп.уч.	Лист	№ док		Подпись

2. Целевое назначение лесов

В соответствии с приказом Федерального агентства лесного хозяйства от 27.02.2023 № 163 «Об отнесении лесов к защитным лесам, эксплуатационным лесам и установлении их границ, о выделении особо защитных участков лесов и установлении их границ на территории Любанского лесничества Ленинградской области и о признании утратившими силу приказов Федерального агентства лесного хозяйства от 16.09.2016 № 374, от 30.05.2019 № 731» Андриановское участковое лесничество входит в состав Любанского лесничества.

На момент проектирования лесного участка, на территории Любанского лесничества распространяется действие лесохозяйственного регламента, утвержденного приказом комитета по природным ресурсам Ленинградской области от 26.11.2018 № 31 (с изменениями от 29.11.2023 № 21).

Леса на территории Ленинградской области в соответствии со статьей 8 Федерального закона от 04.12.2006 № 201-ФЗ «О введении в действие Лесного кодекса Российской Федерации» отнесены к защитным и эксплуатационным лесам, что отражено в Лесном плане Ленинградской области, утвержденном постановлением Губернатора Ленинградской области от 25.12.2018 № 75-пг (с изменениями от 20.01.2022 № 4-пг), и лесохозяйственном регламенте Любанского лесничества.

Согласно указанным документам лесного планирования квартал № 12 Андриановского участкового лесничества в котором расположен проектируемый лесной участок, относится к эксплуатационным лесам и защитным лесам, категория защитных лесов – ценные леса (запретные полосы лесов, расположенные вдоль водных объектов).

3. Количественные и качественные характеристики проектируемого лесного участка

Количественные и качественные характеристики проектируемого лесного участка составляются на основании данных государственного лесного реестра Любанского лесничества и необходимости натурного обследования.

Таблица 1. Распределение земель

Общая площадь, га	в том числе									
	лесные земли					нелесные земли				
	занятые лесными насаждениями - всего	в том числе покрытые лесными культурами	лесные питомники, плантации и	не занятые лесными насаждениями	итого	дороги	просеки	болота	другие	итого
1	2	3	4	5	6	7	8	9	10	11
2,3783	2,3783	-	-	-	2,3783	-	-	-	-	-

Изм. № подл. Подпись и дата. Взам. инв. №

Изм. Кол.уч. Лист №док Подпись Дата

960-01-6674-670

Лист

352

Таблица 2. Характеристика насаждений проектируемого лесного участка

Участковое лесничество/урочище (при наличии)	Номер квартала	Номер выдела	Состав насаждения или характеристика лесного участка при отсутствии насаждений	Площадь (га)/запас древесины при наличии (куб. м)	в том числе по группам возраста древостоя (га/куб. м)			
					молодняки	средневозрастные	приспевающие	спелые и перестойные
1	2	3	4	5	6	7	8	9
Защитные леса (ценные леса (запретные полосы лесов, расположенные вдоль водных объектов))								
Андреиановское	12	28	5Б3Олс1Ос1Е Ед, дер, 5Ос3Е2Б	0,2182/ 22	-	0,2182/ 22	-	-
	12	29	7Е2С1Ос+Б	0,2001/ 74	-	-	-	0,2001/ 74
	12	34	5Б3Олс1Ос1Е Ед, дер, 5Ос3Е2Б	0,4699/ 47	-	0,4699/ 47	-	-
	12	35	8Олс2Б	0,3302/ 23	0,3302/ 23	-	-	-
	12	42	5С3Е2Б+Ос	0,0979/ 23	-	-	-	0,0979/ 23
Итого:				1,3163/ 189	0,3302/ 23	0,6881/ 69	-	0,2980/ 97
Эксплуатационные леса								
Андреиановское	12	43	5Б1Ос2Олс1Ивд1Е Ед, дер, 8Ос2Е	0,8913/ 53	0,8913/ 53	-	-	-
	12	44	10Олс Ед, дер, 4Е2С4Ос	0,0056/ 0	0,0056/ 0	-	-	-
	12	49	5Е3Б2Ос+С	0,1651/ 33	-	-	-	0,1651/ 33
Итого:				1,0620/ 86	0,8969/ 53	-	-	0,1651/ 33
Всего:				2,3783/ 275	1,2271/ 76	0,6881/ 69	-	0,4631/ 130

Таблица 3. Средние таксационные показатели насаждений проектируемого лесного участка

Целевое назначение лесов	Хозяйство, преобладающая порода	Состав насаждений	Возраст	Бонитет	Полнота	Средний запас древесины (куб. м/га)		
						средневозрастные	приспевающие	спелые и перестойные
1	2	3	4	5	6	7	8	9
Защитные	Хвойное, Ель	4Е2Б2Олс1С1Ос	45	2	0,6	100	-	326
Эксплуатационные	Мягколиственные, Береза	4Б3Е1Ос1Олс1Ивд	34	2	0,7	-	-	200
Всего	Мягколиственные, Береза	3Б2Олс1Ос3Е1С+Ивд	40	2	0,6	100	-	281

Взам. инв. №

Подпись и дата

Инв. № подл.

Лист

960-01-6674-670

353

Изм. Колуч. Лист №док Подпись Дата

Таблица 4. Виды и объемы использования лесов на проектируемом лесном участке

Целевое назначение лесов	Хозяйство (хвойное, твердолиственное, мягколиственное)	Площадь (га)	Единица измерения	Объемы использования лесов (изъятия лесных ресурсов)
1	2	3	4	5
Вид использования лесов – строительство, реконструкция, эксплуатация линейных объектов				
Цель предоставления лесного участка: строительство и эксплуатация линейного объекта - дороги железной в рамках объекта: «Создание высокоскоростной железнодорожной магистрали Санкт-Петербург – Москва»				
Защитные леса	хвойное	0,2980	кбм	97
	мягколиственное	1,0183	кбм	92
	нелесные	-	кбм	-
Итого по защитным лесам:		1,3163	кбм	189
Эксплуатационные леса	хвойное	0,1651	кбм	33
	мягколиственное	0,8969	кбм	53
	нелесные	-	кбм	-
Итого по эксплуатационным лесам:		1,0620	кбм	86
Всего:		2,3783	кбм	275

4. Виды использования лесов на проектируемом лесном участке

Лесохозяйственным регламентом Любанского лесничества в квартале № 12 Андриановского участкового лесничества и соответственно на проектируемом лесном участке установлены следующие виды разрешенного использования лесов: виды использования лесов в соответствии со статьей 25 Лесного кодекса РФ и допустимые в эксплуатационных лесах и защитных лесах, категория защитных лесов – ценные леса (запретные полосы лесов, расположенные вдоль водных объектов).

5. Сведения об обременениях проектируемого лесного участка

По данным государственного лесного реестра квартал № 12 Андриановского участкового лесничества Любанского лесничества предоставлен в постоянное (бессрочное) пользование ГБПОУ ЛО «Лисинский лесной колледж» по договору № 1 от 28.05.2009 г. (свидетельство о государственной регистрации права от 15.06.2016 г. № 47-78-01/009-197), вид использования лесов: осуществление научно-исследовательской деятельности, образовательной деятельности.

6. Сведения об ограничениях использования лесов

С учетом целевого назначения и правового режима лесов, установленного лесным законодательством Российской Федерации, лесохозяйственным регламентом Любанского лесничества предусмотрены следующие ограничения в использовании лесов: в соответствии со ст. 115, 119 ЛК РФ.

7. Сведения о наличии зданий, сооружений, объектов, связанных с созданием лесной инфраструктуры и объектов, не связанных с созданием лесной инфраструктуры на проектируемом лесном участке

Таблица 5

№ п/п	Участковое лесничество/ урочище (при наличии)	Номер квартала	Номер выдела	Площадь объекта (га)	Наименование объекта
1	2	3	4	5	6
-	-	-	-	-	-
Итого:				-	-

Взам. инв. №

Подпись и дата

Инв. № подл.

Изм.	Коп.уч.	Лист	№ док	Подпись	Дата
------	---------	------	-------	---------	------

960-01-6674-670

Лист

354

8. Сведения о наличии на проектируемом лесном участке особо защитных участков лесов, особо охраняемых природных территорий, зон с особыми условиями использования территорий

Согласно данным государственного лесного реестра на проектируемом лесном участке существуют особо защитные участки лесов (ОЗУ). Особо охраняемые природные территории (ООПТ), зоны с особыми условиями использования территорий отсутствуют.

Таблица 6

№ п/п	Участковое лесничество / урочище (при наличии)	Номер квартала	Номер выдела	Виды ОЗУ, наименование ООПТ, виды зон с особыми условиями использования территорий	Общая площадь (га)
1	2	3	4	5	6
1	Андриановское	12	28	Участки лесов вокруг сельских населенных пунктов и садовых товариществ	0,2182
2	Андриановское	12	29	Участки лесов вокруг сельских населенных пунктов и садовых товариществ	0,2001
3	Андриановское	12	34	Участки лесов вокруг сельских населенных пунктов и садовых товариществ	0,4699
4	Андриановское	12	35	Участки лесов вокруг сельских населенных пунктов и садовых товариществ	0,3302
5	Андриановское	12	42	Участки лесов вокруг сельских населенных пунктов и садовых товариществ	0,0979
6	Андриановское	12	43	Участки лесов вокруг сельских населенных пунктов и садовых товариществ	0,8913
7	Андриановское	12	44	Участки лесов вокруг сельских населенных пунктов и садовых товариществ	0,0056
8	Андриановское	12	49	Участки лесов вокруг сельских населенных пунктов и садовых товариществ	0,1651
Итого:					2,3783

9. Проектирование вида использования лесов лесного участка

Согласно лесохозяйственному регламенту Любанского лесничества квартал № 12 (части выделов 28, 29, 34, 35, 42, 43, 44, 49) Андриановского участкового лесничества, в границах которого расположен проектируемый лесной участок, относятся к зоне планируемого освоения лесов для строительства, реконструкции, эксплуатации линейных объектов.

Взам. инв. №

Подпись и дата

Инв. № подл.

Изм.	Кол.уч.	Лист	№ док	Подпись	Дата
------	---------	------	-------	---------	------

960-01-6674-670

Лист

355

СХЕМА РАСПОЛОЖЕНИЯ ПРОЕКТИРУЕМОГО ЛЕСНОГО УЧАСТКА

Субъект Российской Федерации: Ленинградская область

Муниципальное образование: Тосненский район

Категория земель: Земли лесного фонда

Лесничество: Любанское

Участковое лесничество: Андреановское


Вид использования лесов: Строительство, реконструкция, эксплуатация линейных объектов

Цель предоставления лесного участка: Строительство и эксплуатация линейного объекта - дороги железной в рамках объекта: «Создание высокоскоростной железнодорожной магистрали Санкт-Петербург – Москва».

Особые отметки: Отсутствуют.

Общая площадь лесного участка: 2,3783 га

Масштаб 1:10 000

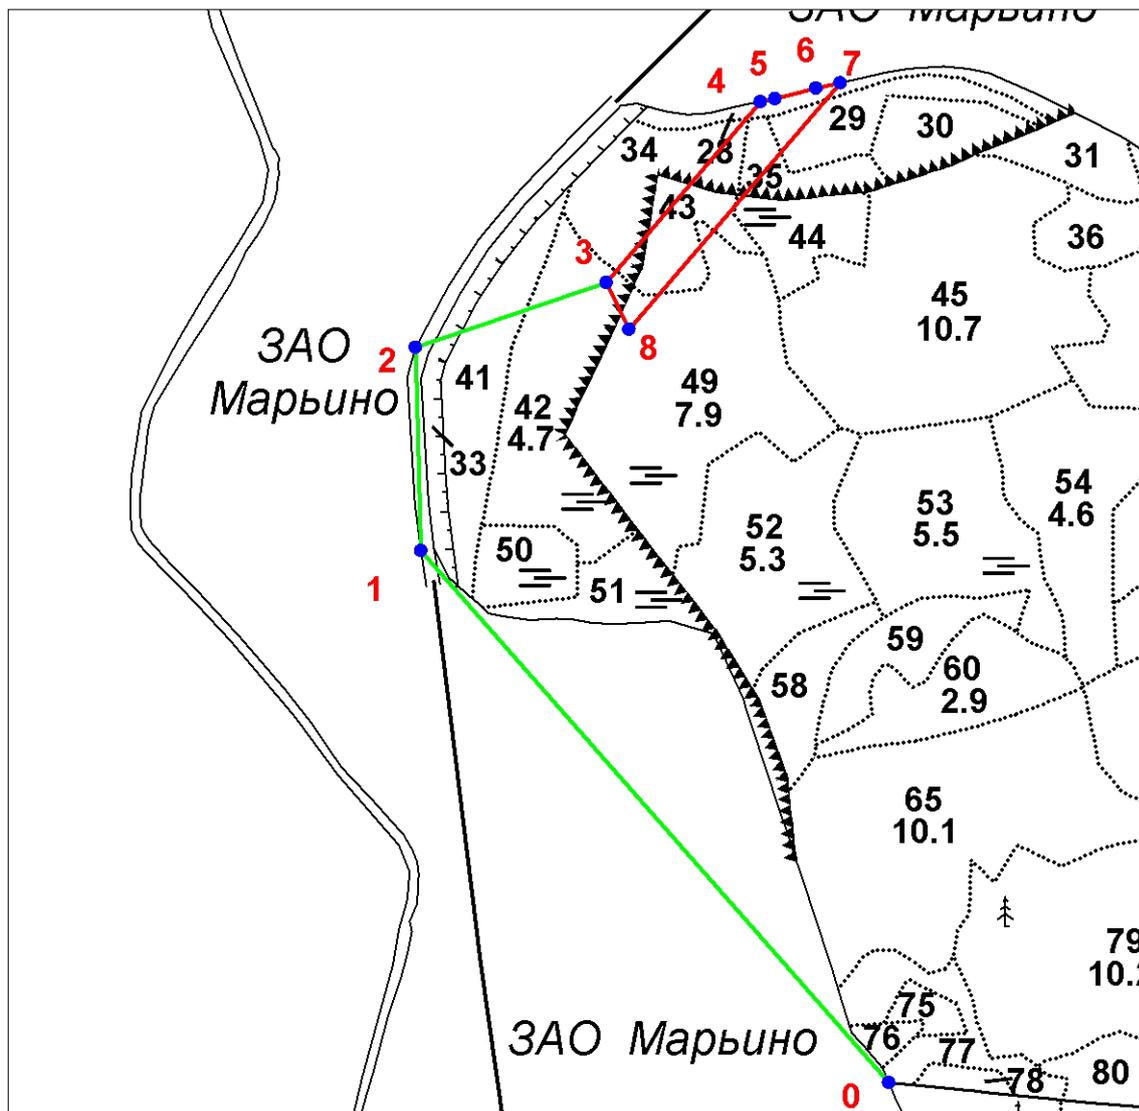

Условные обозначения:

- граница проектируемого лесного участка;
- 1 - поворотные точки;
- линия привязки проектируемого лесного участка

Взам. инв. №

Подпись и дата

Инв. № подл.

Изм.	Коп.уч.	Лист	№ док	Подпись	Дата

960-01-6674-670

Лист

356

СХЕМА РАСПОЛОЖЕНИЯ ПРОЕКТИРУЕМОГО ЛЕСНОГО УЧАСТКА

Лист 2

Субъект Российской Федерации: Ленинградская область

Муниципальное образование: Тосненский район

Категория земель: Земли лесного фонда

Лесничество: Любанское

Участковое лесничество: Андриановское

Вид использования лесов: Строительство, реконструкция, эксплуатация линейных объектов

Цель предоставления лесного участка: Строительство и эксплуатация линейного объекта - дороги железной в рамках объекта «Создание высокоскоростной железнодорожной магистрали Санкт-Петербург – Москва».

Особые отметки: Отсутствуют.

Общая площадь лесного участка: 2,3783 га

Данные инструментальной съемки			Координаты (МСК 47 (2 зона))		
Номера характерных точек	Направления (румбы) линий	Длина линий, м	Номера характерных точек	X, м	Y, м
0 - кварталный столб					
0-1 (линия привязки)	СЗ: 41° 06'	937.12	0	376252.20	2242477.62
1-2 (линия привязки)	СЗ: 1° 25'	269.37	1	376958.32	2241861.51
2-3 (линия привязки)	СВ: 70° 53'	265.26	2	377227.61	2241854.89
3-4	СВ: 40° 17'	314.30	3	377314.46	2242105.53
4-5	СВ: 78° 16'	19.73	4	377554.25	2242308.72
5-6	СВ: 75° 30'	55.93	5	377558.26	2242328.04
6-7	СВ: 77° 32'	32.33	6	377572.26	2242382.19
7-8	ЮЗ: 40° 17'	429.05	7	377579.24	2242413.76
8-3	СЗ: 26° 16'	69.76	8	377251.90	2242136.40

Взам. инв. №

Подпись и дата

Инв. № подл.

Изм.	Копуч.	Лист	№ док	Подпись	Дата
------	--------	------	-------	---------	------

960-01-6674-670

Лист

357

1. Местоположение, границы и площадь проектируемого лесного участка

Субъект Российской Федерации Ленинградская область
Муниципальное образование Тосненский район
Категория земель Земли лесного фонда
Лесничество (лесопарк) Любанское

Участковое лесничество, урочище (при наличии) Андриановское

Целевое назначение лесов Защитные леса
категория защитных лесов Леса, расположенные в водоохранных зонах

Квартал 26
Лесотаксационный выдел/часть лесотаксационного выдела 15 (ч.), 16 (ч.), 53 (ч.), 68 (ч.)

Квартал 27
Лесотаксационный выдел/часть лесотаксационного выдела 45 (ч.)

Квартал 54
Лесотаксационный выдел/часть лесотаксационного выдела 17 (ч.), 38 (ч.)

Целевое назначение лесов Эксплуатационные леса
категория защитных лесов -

Квартал 26
Лесотаксационный выдел/часть лесотаксационного выдела 25 (ч.), 26 (ч.), 30 (ч.), 37 (ч.), 38 (ч.), 48 (ч.), 49 (ч.), 54 (ч.)

Квартал 27
Лесотаксационный выдел/часть лесотаксационного выдела 49 (ч.), 51 (ч.), 52 (ч.), 61 (ч.)

Квартал 48
Лесотаксационный выдел/часть лесотаксационного выдела 1-4 (ч.), 7 (ч.), 9 (ч.), 10 (ч.), 16 (ч.), 17 (ч.), 21-23 (ч.), 28 (ч.), 36 (ч.), 37 (ч.), 47 (ч.)

Квартал 53
Лесотаксационный выдел/часть лесотаксационного выдела 4 (ч.), 15 (ч.), 16 (ч.), 26-28 (ч.), 31 (ч.), 34 (ч.), 37 (ч.), 43 (ч.), 45 (ч.), 48-50 (ч.), 52 (ч.), 58-61 (ч.)

Инв. № подл.	Взам. инв. №
	Подпись и дата

Изм.	Коп.уч.	Лист	№ док	Подпись	Дата
------	---------	------	-------	---------	------

960-01-6674-670

Лист

358

Квартал 54

Лесотаксационный выдел/часть
лесотаксационного выдела 28 (ч.), 30 (ч.), 31 (ч.), 39 (ч.), 40 (ч.)

Площадь проектируемого лесного участка, га 52,4514 га

Местоположение и границы лесного участка указаны на схеме расположения проектируемого лесного участка.

2. Целевое назначение лесов

В соответствии с приказом Федерального агентства лесного хозяйства от 27.02.2023 № 163 «Об отнесении лесов к защитным лесам, эксплуатационным лесам и установлении их границ, о выделении особо защитных участков лесов и установлении их границ на территории Любанского лесничества Ленинградской области и о признании утратившими силу приказов Федерального агентства лесного хозяйства от 16.09.2016 № 374, от 30.05.2019 № 731» Андриановское участковое лесничество входит в состав Любанского лесничества.

На момент проектирования лесного участка, на территории Любанского лесничества распространяется действие лесохозяйственного регламента, утвержденного приказом комитета по природным ресурсам Ленинградской области от 26.11.2018 № 31 (с изменениями от 29.11.2023 № 21).

Леса на территории Ленинградской области в соответствии со статьей 8 Федерального закона от 04.12.2006 № 201-ФЗ «О введении в действие Лесного кодекса Российской Федерации» отнесены к защитным и эксплуатационным лесам, что отражено в Лесном плане Ленинградской области, утвержденном постановлением Губернатора Ленинградской области от 25.12.2018 № 75-пг (с изменениями от 20.01.2022 № 4-пг), и лесохозяйственном регламенте Любанского лесничества.

Согласно указанным документам лесного планирования кварталы 26, 27, 48, 53, 54 Андриановского участкового лесничества, в которых расположен проектируемый лесной участок, относятся к эксплуатационным лесам, защитным лесам, категория защитных лесов – леса, расположенные в водоохранных зонах.

Инов. № подл. | Подпись и дата | Взам. инв. №

Изм.	Коп.уч.	Лист	№ док	Подпись	Дата	960-01-6674-670

3. Количественные и качественные характеристики проектируемого лесного участка

Количественные и качественные характеристики проектируемого лесного участка составляются на основании данных государственного лесного реестра Любанского лесничества и необходимости натурального обследования.

Таблица 1. Распределение земель

Общая площадь, га	в том числе									
	лесные земли					нелесные земли				
	занятые лесными насаждениями – всего	в том числе покрытые лесными культурами	лесные питомники, плантации	не занятые лесными насаждениями	итого	дороги	просеки	болота	другие	итого
1	2	3	4	5	6	7	8	9	10	11
52,4514	47,8401	11,7291	-	2,5235	50,3636	0,1692	0,2292	-	1,6894	2,0878

Таблица 2. Характеристика насаждений проектируемого лесного участка

Участковое лесничество/ урочище (при наличии)	Номер квартала	Номер выдела	Состав насаждения или характеристика лесного участка при отсутствии насаждений	Площадь (га)/запас древесины при наличии (куб. м)	в том числе по группам возраста древостоя (га/куб. м)			
					молодняки	средне-возрастные	приспевающие	спелые и перестойные
1	2	3	4	5	6	7	8	9
Защитные леса (леса, расположенные в водоохранных зонах)								
Андриановское	26	15	5Е3Ос2Б+С	0,1416/ 21	-	-	0,1416/ 21	-
Андриановское	26	16	6Ос2Б2Е	0,3301/ 106	-	-	-	0,3301/ 106
Андриановское	26	53	5Ос2Б3Е+С	0,8952/ 242	-	-	-	0,8952/ 242
Андриановское	26	68	Ручьи, ширина 1 м	0,0215/ -	-	-	-	-
Андриановское	27	45	л/к 10Е+Олс	0,0282/ 2	0,0282/ 2	-	-	-
Андриановское	54	17	6Ос2Б1С1Е+Олч	1,1064/ 254	-	-	-	1,1064/ 254
Андриановское	54	38	Ручьи, ширина 1 м	0,0118/ -	-	-	-	-
Итого:				2,5348/ 625	0,0282/ 2	-	0,1416/ 21	2,3317/ 602
Эксплуатационные леса								
Андриановское	26	25	5Ос2Б3Е+С	0,0677/ 18	-	-	-	0,0677/ 18
Андриановское	26	26	6Ос2Б2Е	1,5889/ 508	-	-	-	1,5889/ 508
Андриановское	26	30	4Ос2Б2С2Е	0,5857/ 129	-	-	-	0,5857/ 129
Андриановское	26	37	7Ос2Б1Е+С	3,0854/ 864	-	-	-	3,0854/ 864
Андриановское	26	38	5Б5Ос+Е+С	0,3199/ 3	0,3199/ 3	-	-	-
Андриановское	26	48	7Ос3Е+С 2-ой ярус 10Е	1,9297/ 695	-	-	-	1,9297/ 695
Андриановское	26	49	7Е2Б1Ос Ед. дер. 10Ос	1,2277/ 147	1,2277/ 147	-	-	-
Андриановское	26	54	4Ос2Б2С2Е	0,4484/ 143	-	-	-	0,4484/ 143
Андриановское	27	49	7Ос1Б2Е	1,5520/ -	1,5520/ -	-	-	-

Взам. инв. №

Подпись и дата

Инв. № подл.

960-01-6674-670

Лист

360

Изм. Колуч. Лист № док. Подпись Дата

Участковое лесничество/ урочище (при наличии)	Номер квартала	Номер выдела	Состав насаждения или характеристика лесного участка при отсутствии насаждений	Площадь (га)/запас древесины при наличии (куб. м)	в том числе по группам возраста древостоя (га/куб. м)				362
					молодняки	средне-возрастные	приспевающие	спелые и перестойные	
1	2	3	4	5	6	7	8	9	
				31	31				
Андриановское	27	51	6С2Е2Б+Ос	0,6575/191	-	-	0,6575/191	-	
Андриановское	27	52	л/к 5Е3Ос2Б+Олс	0,7984/8	0,7984/8	-	-	-	
Андриановское	27	61	Просека, ширина 4 м	0,0696/ -	-	-	-	-	
Андриановское	48	1	5С1Е3Б1Ос+Б	0,9057/235	-	-	0,9057/235	-	
Андриановское	48	2	5С3Б2Ос+Е	0,8453/262	-	-	0,8453/262	-	
Андриановское	48	3	Трасса ЛЭП, ширина 120 м	1,6369/ -	-	-	-	-	
Андриановское	48	4	3С2Е5Б+Олч	0,9297/270	-	-	-	0,9297/270	
Андриановское	48	7	9Б1Е Сомк. л/к под пологом леса 10Е	0,0546/11	-	0,0546/11	-	-	
Андриановское	48	9	4С2Е3Б1Ос	0,3075/80	-	-	0,3075/80	-	
Андриановское	48	10	4Б2Ос1Олс3Е	0,8650/9	0,8650/9	-	-	-	
Андриановское	48	16	4С1Е4Б1Ос+Олч	0,8977/224	-	-	-	0,8977/224	
Андриановское	48	17	6Ос3Б1Е+Олс Ед. дер. 6Е3Ос1Б+С	0,2352/12	0,2352/12	-	-	-	
Андриановское	48	21	3Е2С3Ос2Б	2,9942/60	2,9942/60	-	-	-	
Андриановское	48	22	6Ос2Б2Е+Олс	0,1031/15	-	-	0,1031/15	-	
Андриановское	48	23	л/к 5Е4Б1Ос	2,1968/615	-	2,1968/615	-	-	
Андриановское	48	28	6Ос2Б2Е	0,0132/4	-	-	-	0,0132/4	
Андриановское	48	36	Несомк. л/к 10Е	2,0855/ -	-	-	-	-	
Андриановское	48	37	6Б3Ос1Олс	1,9241/19	1,9241/19	-	-	-	
Андриановское	48	47	Дорога, ширина 4 м	0,0356/ -	-	-	-	-	
Андриановское	53	4	л/к 5Е3Б2Ос+Олс	0,9377/28	0,9377/28	-	-	-	
Андриановское	53	15	Несомк. л/к 10Е Естеств. возобн. в л/к 5Б5Ос+Олс	0,4380/2	-	-	-	-	
Андриановское	53	16	л/к 5Е3Б2Ос+Олс	1,2431/12	1,2431/12	-	-	-	
Андриановское	53	26	л/к 5Е3Ос2Б	1,9602/98	1,9602/98	-	-	-	
Андриановское	53	27	л/к 5Е3Б2Ос+Олс	0,0025/0	0,0025/0	-	-	-	
Андриановское	53	28	6Б2Ивд2Е	0,2384/10	0,2384/10	-	-	-	

Инв. № подл.	Подпись и дата	Взам. инв. №

Участковое лесничество/ урочище (при наличии)	Номер квартала	Номер выдела	Состав насаждения или характеристика лесного участка при отсутствии насаждений	Площадь (га)/запас древесины при наличии (куб. м)	в том числе по группам возраста древостоя (га/куб. м)				363
					молодняки	средне-возрастные	приспевающие	спелые и перестойные	
1	2	3	4	5	6	7	8	9	
Андриановское	53	31	л/к 5С3Ос2Б+Олс	1,5680/ 31	1,5680/ 31	-	-	-	
Андриановское	53	34	6Б4Ос Сомк. л/к под пологом леса 10Е	0,0648/ 10	-	0,0648/ 10	-	-	
Андриановское	53	37	4Ос3Б3Олс	8,4246/ 168	8,4246/ 168	-	-	-	
Андриановское	53	43	4С4Е2Б+Ос	0,4325/ 108	-	-	0,4325/ 108	-	
Андриановское	53	45	3С2Е3Б2Ос	0,0172/ 2	-	-	0,0172/ 2	-	
Андриановское	53	48	6Олс2Б2Е+Ив д Ед. дер. 10С	1,0882/ 153	-	1,0882/ 153	-	-	
Андриановское	53	49	Нас. из подроста 8Е2Олс Ед. дер. 4Ос3Б3Е	1,3626/ 150	1,3626/ 150	-	-	-	
Андриановское	53	50	4С2Е3Б1Ос	0,9623/ 202	-	-	0,9623/ 202	-	
Андриановское	53	52	Нас. из подроста 8Е2Олс Ед. дер. 4Ос3Б3Е	0,6643/ 73	0,6643/ 73	-	-	-	
Андриановское	53	58	6Б3Олс1Е	0,0779/ 5	-	0,0779/ 5	-	-	
Андриановское	53	59	7Олч3Б+Е	0,9507/ 124	-	-	0,9507/ 124	-	
Андриановское	53	60	Дорога, ширина 4 м	0,1336/ -	-	-	-	-	
Андриановское	53	61	Просека, ширина 4 м	0,0792/ -	-	-	-	-	
Андриановское	54	28	Нас. из подроста 8Е2Олс Ед. дер. 4Ос3Б3Е	0,0004/ 0	0,0004/ 0	-	-	-	
Андриановское	54	30	6Б2Олч2Ос	0,6012/ 156	-	-	-	0,6012/ 156	
Андриановское	54	31	5Б2Ос3Олч	0,2086/ 48	-	-	-	0,2086/ 48	
Андриановское	54	39	Просека, ширина 4 м	0,0804/ -	-	-	-	-	
Андриановское	54	40	Граница, ширина 2 м	0,0192/ -	-	-	-	-	
Итого:				49,9166/ 5933	26,3183/ 859	3,4823/ 794	5,1818/ 1219	10,3562/ 3059	
Всего:				52,4514/ 6558	26,3465/ 861	3,4823/ 794	5,3234/ 1240	12,6879/ 3661	

Инв. № подл.	Подпись и дата	Взам. инв. №

Изм.	Копуч.	Лист	№ док	Подпись	Дата	960-01-6674-670	Лист
							362

Таблица 3. Средние таксационные показатели насаждений проектируемого лесного участка

Целевое назначение лесов	Хозяйство, преобладающая порода	Состав насаждений	Возраст	Бонитет	Полнота	Средний запас древесины (куб. м/га)		
						средне-возрастные	приспевающие	спелые и перестойные
1	2	3	4	5	6	7	8	9
Защитные	Мякколиственное, Осина	6Ос2Б2Е+С+Олс+Олч	84	1	0,6	-	148	258
Эксплуатационные	Мякколиственное, Осина	3Ос3Б3Е1С+Олс+Олч+ИвД	38	2	0,6	228	235	295
Итого	Мякколиственное, Осина	4Ос3Б2Е1С+Олс+Олч+ИвД	40	2	0,6	228	233	289

Таблица 4. Виды и объемы использования лесов на проектируемом лесном участке

Целевое назначение лесов	Хозяйство (хвойное, твердолиственное, мягколиственное)	Площадь (га)	Единица измерения	Объемы использования лесов (изъятия лесных ресурсов)
1	2	3	4	5
Вид использования лесов – строительство, реконструкция, эксплуатация линейных объектов				
Цель предоставления лесного участка: строительство и эксплуатация линейного объекта – дороги железной в рамках объекта: «Создание высокоскоростной железнодорожной магистрали Санкт-Петербург – Москва»				
Защитные леса	хвойное	0,1698	кбм	23
	мягколиственное	2,3317	кбм	602
	не покрытые лесной растительностью	-	кбм	-
	нелесные	0,0333	кбм	-
Итого по защитным лесам:		2,5348	кбм	625
Эксплуатационные леса	хвойное	20,9113	кбм	2796
	мягколиственное	24,4273	кбм	3135
	не покрытые лесной растительностью	2,5235	кбм	2
	нелесные	2,0545	кбм	-
Итого по эксплуатационным лесам:		49,9166	кбм	5933
Всего:		52,4514	кбм	6558

4. Виды использования лесов на проектируемом лесном участке

Лесохозяйственным регламентом Любанского лесничества в кварталах 26, 27, 48, 53, 54 Андриановского участкового лесничества и соответственно на проектируемом лесном участке установлены следующие виды разрешенного использования лесов: виды использования лесов в соответствии со статьей 25 Лесного кодекса РФ и допустимые в эксплуатационных лесах; защитных лесах, категория защитных лесов – леса, расположенные в водоохраных зонах.

5. Сведения об обременениях проектируемого лесного участка

По данным государственного лесного реестра кварталы № 26, 27, 48, 53, 54 Андриановского участкового лесничества Любанского лесничества предоставлены в постоянное (бессрочное) пользование ГБПОУ ЛО «Лисинский лесной колледж» по договору № 1 от 28.05.2009, свидетельство о государственной регистрации права от 15.06.2016 № 47-78-01/009-197, вид использования лесов: осуществление научно-исследовательской деятельности, образовательной деятельности.

Взам. инв. №

Подпись и дата

Инв. № подл.

Изм.	Коп.уч.	Лист	№ док.	Подпись	Дата
------	---------	------	--------	---------	------

960-01-6674-670

Лист

363

6. Сведения об ограничениях использования лесов

С учетом целевого назначения и правового режима лесов, установленного лесным законодательством Российской Федерации, лесохозяйственным регламентом Любанского лесничества предусмотрены следующие ограничения в использовании лесов: в соответствии со ст. 113, 119 ЛК РФ.

7. Сведения о наличии зданий, сооружений, объектов, связанных с созданием лесной инфраструктуры и объектов, не связанных с созданием лесной инфраструктуры на проектируемом лесном участке

Таблица 5

№ п/п	Участковое лесничество/ урочище (при наличии)	Номер квартала	Номер выдела	Площадь объекта (га)	Наименование объекта
1	2	3	4	5	6
1	Андриановское	27	61	0,0696	Квартальная просека, ширина 4 м
2	Андриановское	48	3	1,6369	Линия электропередачи воздушная (трасса ЛЭП), ширина 120 м
3	Андриановское	48	47	0,0356	Лесная дорога, ширина 20 м
4	Андриановское	53	60	0,1336	Лесная дорога, ширина 20 м
5	Андриановское	53	61	0,0792	Квартальная просека, ширина 4 м
6	Андриановское	54	39	0,0804	Квартальная просека, ширина 4 м
Итого:				2,0353	-

8. Сведения о наличии на проектируемом лесном участке особо защитных участков лесов, особо охраняемых природных территорий, зон с особыми условиями использования территорий

Согласно данным государственного лесного реестра на проектируемом лесном участке существуют особо защитные участки лесов (ОЗУ). Особо охраняемые природные территории (ООПТ), зоны с особыми условиями использования территорий отсутствуют.

Таблица 6

№ п/п	Участковое лесничество / урочище (при наличии)	Номер квартала	Номер выдела	Виды ОЗУ, наименование ООПТ, виды зон с особыми условиями использования территорий	Общая площадь (га)
1	2	3	4	5	6
1	Андриановское	26	15	Берегозащитные участки лесов, расположенные вдоль водных объектов	0,1416
2	Андриановское	26	16		0,3301
3	Андриановское	26	53		0,8952
4	Андриановское	27	45		0,0282
5	Андриановское	54	17		1,1064
Итого:					2,5015

9. Проектирование вида использования лесов лесного участка

Согласно лесохозяйственному регламенту Любанского лесничества квартал 26 (части выделов 15, 16, 25, 26, 30, 37, 38, 48, 49, 53, 54, 68), квартал 27 (части выделов 45, 49, 51, 52, 61), квартал 48 (части выделов 1-4, 7, 9, 10, 16, 17, 21-23, 28, 36, 37, 47), квартал 53 (части выделов 4, 15, 16, 26-28, 31, 34, 37, 43, 45, 48-50, 52, 58-61), квартал 54 (части выделов 17, 28, 30, 31, 38-40) Андриановского участкового лесничества, в границах которого расположен проектируемый лесной участок, относятся к зоне планируемого освоения лесов для строительства, реконструкции, эксплуатации линейных объектов.


Инва. № подл. | Подпись и дата | Взам. инв. №

Изм.	Кол.уч.	Лист	№ док	Подпись	Дата	960-01-6674-670	Лист
							364

СХЕМА РАСПОЛОЖЕНИЯ ПРОЕКТИРУЕМОГО ЛЕСНОГО УЧАСТКА

Лист 1

Субъект Российской Федерации: Ленинградская область
 Муниципальное образование: Тосненский район
 Категория земель: Земли лесного фонда
 Лесничество: Любанское
 Участковое лесничество: Андреевское
 Вид использования лесов: Строительство, реконструкция, эксплуатация линейных объектов
 Цель предоставления лесного участка: Строительство и эксплуатации линейного объекта – дороги железной в рамках объекта: «Создание высокоскоростной железнодорожной магистрали Санкт-Петербург – Москва»
 Особые отметки: Отсутствуют
 Общая площадь лесного участка: 52,4514 га
 Масштаб 1:10 000

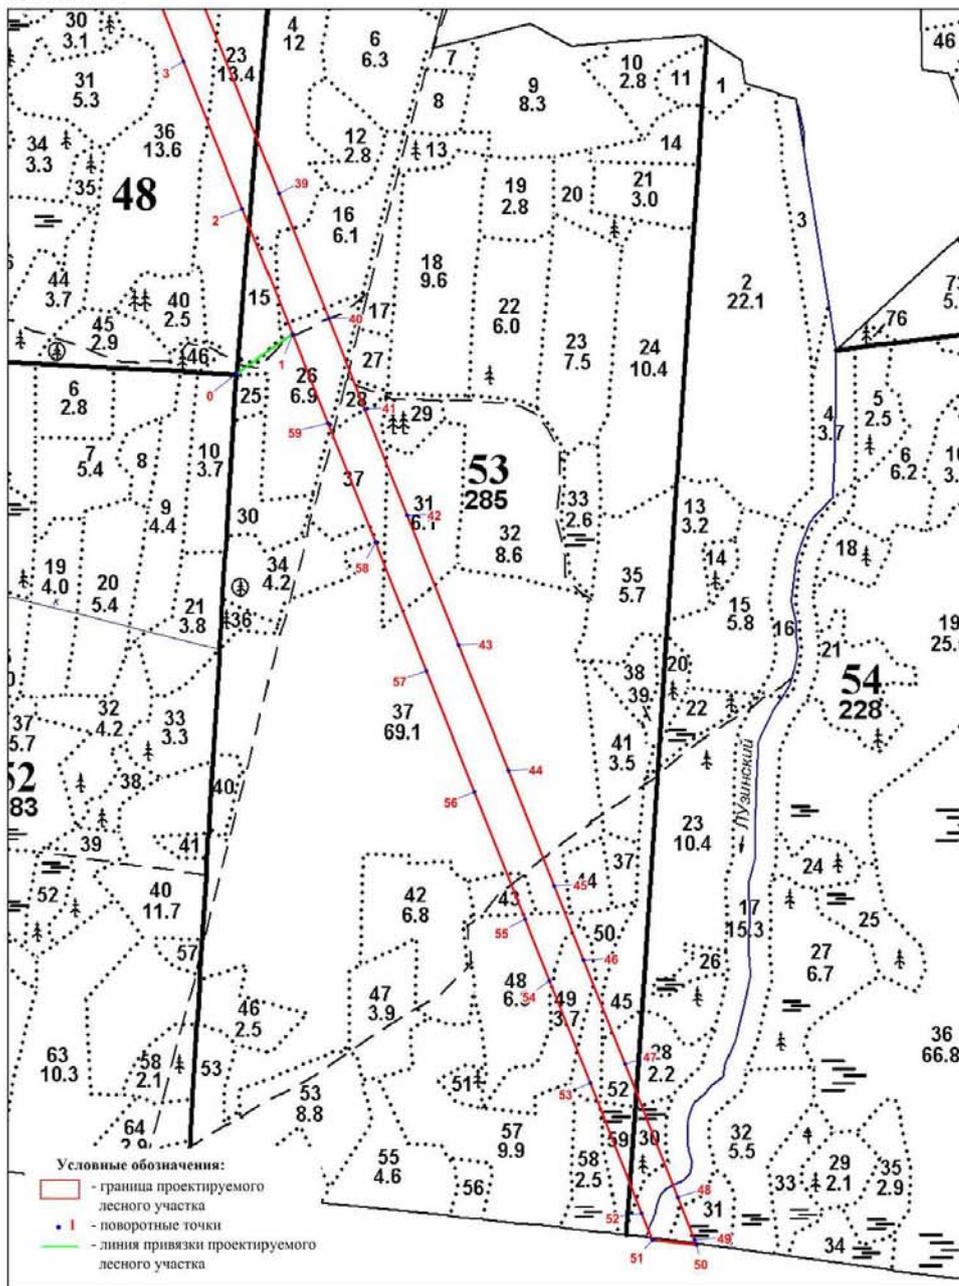

Зантересованное лицо (представитель заинтересованного лица)

(подпись)

(Ф.И.О)

Взам. инв. №

Подпись и дата

Инв. № подл.

Изм.	Кол.уч.	Лист	№ док	Подпись	Дата

960-01-6674-670


Лист

365

СХЕМА РАСПОЛОЖЕНИЯ ПРОЕКТИРУЕМОГО ЛЕСНОГО УЧАСТКА

Лист 2

Субъект Российской Федерации: Ленинградская область
 Муниципальное образование: Тосненский район
 Категория земель: Земли лесного фонда
 Лесничество: Дубанское
 Участковое лесничество: Андреевское
 Вид использования лесов: Строительство, реконструкция, эксплуатация линейных объектов
 Цель предоставления лесного участка: Строительство и эксплуатация линейного объекта – дороги железной в рамках объекта: «Создание высокоскоростной железнодорожной магистрали Санкт-Петербург – Москва»
 Особые отметки: Отсутствуют
 Общая площадь лесного участка: 52,4514 га
 Масштаб 1:10 000

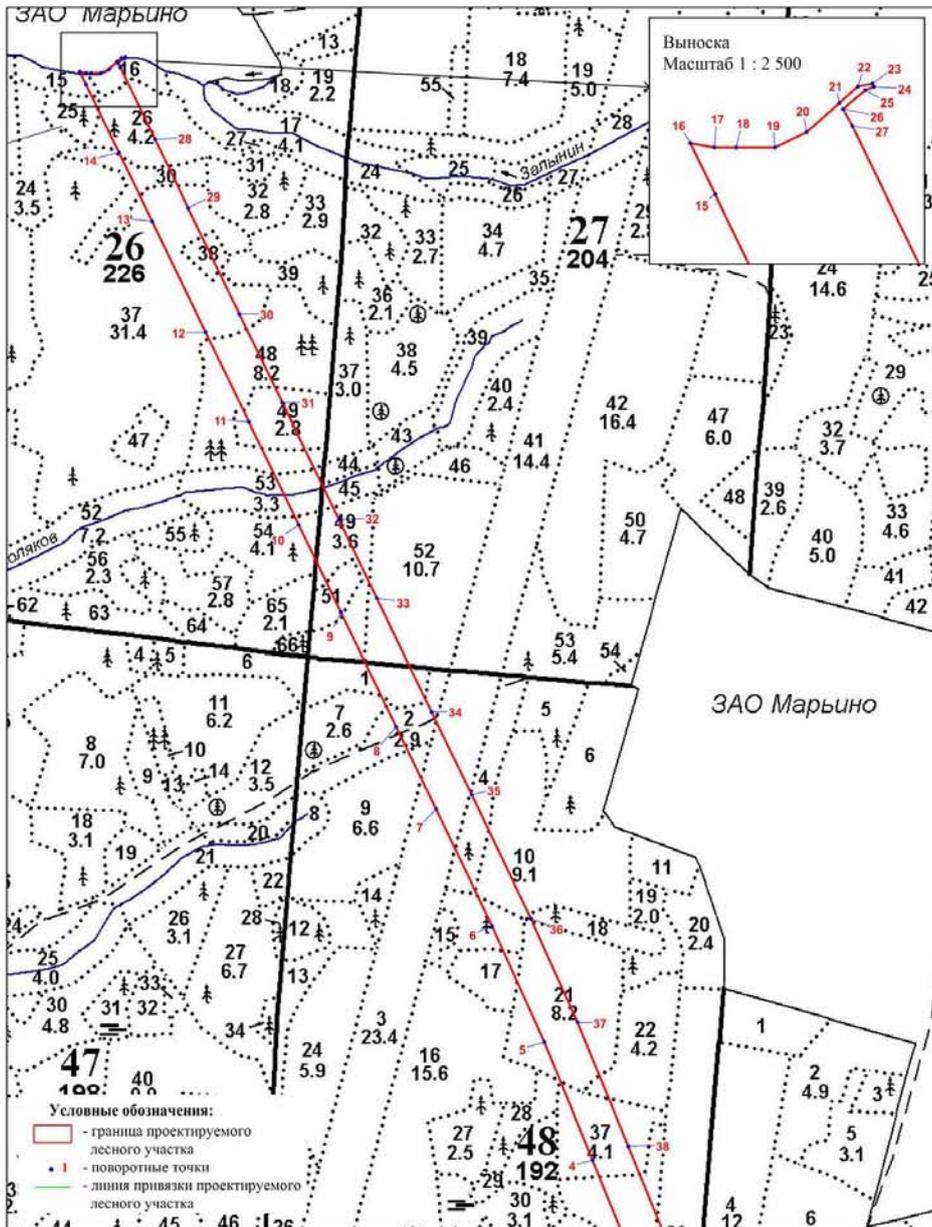

Заяггересованное лицо (представитель заяггересованного лица)

(подпись)

(Ф.И.О.)

Взам. инв. №

Подпись и дата

Инв. № подл.

Изм.	Коп.уч.	Лист	№ док	Подпись	Дата
------	---------	------	-------	---------	------

960-01-6674-670

Лист

366

СХЕМА РАСПОЛОЖЕНИЯ ПРОЕКТИРУЕМОГО ЛЕСНОГО УЧАСТКА

Лист 3

Субъект Российской Федерации: Ленинградская область
 Муниципальное образование: Тосненский район
 Категория земель: Земли лесного фонда
 Лесничество: Любанское
 Участковое лесничество: Алдриновское
 Вид использования лесов: Строительство, реконструкция, эксплуатация линейных объектов
 Цель предоставления лесного участка: Строительство и эксплуатация линейного объекта – дороги железной в рамках объекта: «Создание высокоскоростной железнодорожной магистрали Санкт-Петербург – Москва»
 Особые отметки: Отсутствуют
 Общая площадь лесного участка: 52,4514 га

Данные инструментальной съемки			Координаты (МСК 47 (2 зона))		
Номера характерных точек	Направления (румбы) линий	Длина линий, м	Номера характерных точек	X, м	Y, м
0 - квартальный столб					
0-1 (линия привязки)	СВ: 56° 02'	143.52	0	372025.50	2244336.87
1-2	СЗ: 22° 31'	300.01	1	372105.68	2244455.90
2-3	СЗ: 22° 27'	352.70	2	372382.81	2244341.00
3-4	СЗ: 22° 26'	200.17	3	372708.80	2244206.35
4-5	СЗ: 22° 44'	295.20	4	372893.81	2244129.94
5-6	СЗ: 24° 35'	296.31	5	373166.07	2244015.85
6-7	СЗ: 26° 03'	300.00	6	373435.54	2243892.61
7-8	СЗ: 26° 13'	213.50	7	373705.06	2243760.85
8-9	СЗ: 26° 15'	295.18	8	373896.61	2243666.56
9-10	СЗ: 26° 12'	225.89	9	374161.35	2243536.00
10-11	СЗ: 26° 12'	265.40	10	374364.02	2243436.24
11-12	СЗ: 26° 15'	231.14	11	374602.14	2243319.03
12-13	СЗ: 26° 12'	287.21	12	374809.43	2243216.78
13-14	СЗ: 26° 12'	176.69	13	375067.11	2243089.94
14-15	СЗ: 26° 16'	174.95	14	375225.64	2243011.91
15-16	СЗ: 26° 26'	33.29	15	375382.53	2242934.50
16-17	ЮВ: 79° 52'	14.50	16	375412.34	2242919.68
17-18	СВ: 90° 00'	12.84	17	375409.79	2242933.95
18-19	СВ: 90° 00'	22.77	18	375409.79	2242946.79
19-20	СВ: 64° 39'	20.75	19	375409.79	2242969.56
20-21	СВ: 48° 47'	25.60	20	375418.67	2242988.31
21-22	СВ: 48° 49'	14.47	21	375435.54	2243007.57
22-23	СВ: 78° 57'	8.81	22	375445.07	2243018.46
23-24	ЮВ: 26° 11'	2.02	23	375446.76	2243027.11
24-25	ЮЗ: 68° 38'	5.43	24	375444.95	2243028.00
25-26	ЮЗ: 50° 15'	16.94	25	375442.97	2243022.94
26-27	ЮВ: 28° 21'	11.23	26	375432.14	2243009.92
27-28	ЮВ: 26° 16'	185.78	27	375422.26	2243015.25
28-29	ЮВ: 26° 12'	176.00	28	375255.65	2243097.45
29-30	ЮВ: 26° 14'	274.20	29	375097.74	2243175.17
30-31	ЮВ: 26° 14'	229.19	30	374851.79	2243296.38
31-32	ЮВ: 26° 14'	301.78	31	374646.19	2243397.66
32-33	ЮВ: 26° 12'	203.00	32	374375.49	2243531.06
33-34	ЮВ: 26° 13'	292.69	33	374193.36	2243620.71
34-35	ЮВ: 26° 13'	214.00	34	373930.79	2243750.04
35-36	ЮВ: 26° 02'	318.49	35	373738.79	2243844.55
36-37	ЮВ: 24° 32'	264.16	36	373452.62	2243984.35
37-38	ЮВ: 22° 46'	310.26	37	373212.32	2244094.06
38-39	ЮВ: 22° 28'	550.76	38	372926.22	2244214.10
39-40	ЮВ: 22° 26'	299.94	39	372417.27	2244424.58
40-41	ЮВ: 22° 28'	217.04	40	372140.04	2244539.08
41-42	ЮВ: 22° 26'	253.75	41	371939.48	2244622.05
42-43	ЮВ: 22° 29'	309.27	42	371704.92	2244718.85
43-44	ЮВ: 22° 28'	299.88	43	371419.16	2244837.12
44-45	ЮВ: 22° 27'	276.79	44	371142.05	2244951.73
45-46	ЮВ: 22° 26'	176.30	45	370886.22	2245057.40
46-47	ЮВ: 22° 29'	249.97	46	370723.27	2245124.70
47-48	ЮВ: 22° 28'	316.88	47	370492.30	2245220.28
48-49	ЮВ: 22° 41'	100.02	48	370199.48	2245341.41
49-50	ЮВ: 23° 38'	12.40	49	370107.20	2245379.98
50-51	СЗ: 84° 04'	101.98	50	370095.84	2245384.95
51-52	СЗ: 23° 22'	63.50	51	370106.37	2245283.52
52-53	СЗ: 22° 27'	308.87	52	370164.66	2245258.33
53-54	СЗ: 22° 31'	245.87	53	370450.11	2245140.34
54-55	СЗ: 22° 26'	146.02	54	370677.23	2245046.18
55-56	СЗ: 22° 27'	305.43	55	370812.19	2244990.44
56-57	СЗ: 22° 27'	288.90	56	371094.49	2244873.84
57-58	СЗ: 22° 29'	306.96	57	371361.51	2244763.55
58-59	СЗ: 22° 26'	285.90	58	371645.12	2244646.13
59-1	СЗ: 22° 27'	212.40	59	371909.37	2244536.99

Зантересованное лицо (представитель заинтересованного лица)

 (подпись) (Ф.И.О.)

Инв. № подл. | Подпись и дата | Взам. инв. №

Изм.	Коп.уч.	Лист	№ док	Подпись	Дата

960-01-6674-670

1. Местоположение, границы и площадь проектируемого лесного участка

Субъект Российской Федерации	<u>Ленинградская область</u>
Муниципальное образование	<u>Тосненский район</u>
Категория земель	<u>Земли лесного фонда</u>
Лесничество (лесопарк)	<u>Любанское</u>
Участковое лесничество, урочище (при наличии)	<u>Андреановское</u>
Целевое назначение лесов категория защитных лесов	<u>Защитные леса</u> <u>Леса, расположенные в водоохранных зонах</u>
Квартал	<u>26</u>
Лесотаксационный выдел/часть лесотаксационного выдела	<u>16 (ч.), 53 (ч.), 68 (ч.)</u>
Квартал	<u>27</u>
Лесотаксационный выдел/часть лесотаксационного выдела	<u>44 (ч.), 45 (ч.), 60 (ч.)</u>
Квартал	<u>54</u>
Лесотаксационный выдел/часть лесотаксационного выдела	<u>17 (ч.), 38 (ч.)</u>
Целевое назначение лесов, категория защитных лесов	<u>Эксплуатационные леса</u> <u>-</u>
Квартал	<u>26</u>
Лесотаксационный выдел/часть лесотаксационного выдела	<u>26 (ч.), 30 (ч.), 37 (ч.), 38 (ч.), 39 (ч.), 48 (ч.), 49 (ч.)</u>
Квартал	<u>27</u>
Лесотаксационный выдел/часть лесотаксационного выдела	<u>49 (ч.), 52 (ч.), 61 (ч.)</u>
Квартал	<u>48</u>
Лесотаксационный выдел/часть лесотаксационного выдела	<u>1 (ч.), 2 (ч.), 3 (ч.), 4 (ч.), 10 (ч.), 18 (ч.), 21 (ч.), 22 (ч.), 23(ч.), 37 (ч.), 36 (ч.), 47 (ч.)</u>
Квартал	<u>53</u>
Лесотаксационный выдел/часть лесотаксационного выдела	<u>4 (ч.), 16 (ч.), 26 (ч.), 27 (ч.), 28 (ч.), 31 (ч.), 37 (ч.), 45 (ч.), 48(ч.), 49 (ч.), 50 (ч.), 52 (ч.), 60 (ч.), 61 (ч.)</u>

Инд. № подл.	Подпись и дата	Взам. инв. №

Изм.	Коп.уч.	Лист	№ док	Подпись	Дата	960-01-6674-670	Лист
							368

Квартал 54
 Лесотаксационный выдел/часть лесотаксационного выдела 28 (ч.), 30 (ч.), 31 (ч.), 39 (ч.), 40 (ч.)

Площадь проектируемого лесного участка, га 11,8338 га

Местоположение и границы лесного участка указаны на схеме расположения проектируемого лесного участка.

2. Целевое назначение лесов

В соответствии с приказом Федерального агентства лесного хозяйства от 27.02.2023 № 163 «Об отнесении лесов к защитным лесам, эксплуатационным лесам и установлении их границ, о выделении особо защитных участков лесов и установлении их границ на территории Любанского лесничества Ленинградской области и о признании утратившими силу приказов Федерального агентства лесного хозяйства от 16.09.2016 № 374, от 30.05.2019 № 731» Андриановское участковое лесничество входит в состав Любанского лесничества.

На момент проектирования лесного участка, на территории Любанского лесничества распространяется действие лесохозяйственного регламента, утвержденного приказом комитета по природным ресурсам Ленинградской области от 26.11.2018 № 31 (с изменениями от 29.11.2023 № 21).

Леса на территории Ленинградской области в соответствии со статьей 8 Федерального закона от 04.12.2006 № 201-ФЗ «О введении в действие Лесного кодекса Российской Федерации» отнесены к защитным и эксплуатационным лесам, что отражено в Лесном плане Ленинградской области, утвержденном постановлением Губернатора Ленинградской области от 25.12.2018 № 75-пг (с изменениями от 20.01.2022 № 4-пг), и лесохозяйственном регламенте Любанского лесничества.

Согласно указанным документам лесного планирования кварталы № 26, 27, 48, 53, 54 Андриановского участкового лесничества в котором расположен проектируемый лесной участок, относится к эксплуатационным лесам и защитным лесам, категория защитных лесов – леса, расположенные в водоохранных зонах.

Инва. № подл.	Подпись и дата	Взам. инв. №

Изм.	Коп.уч.	Лист	№ док	Подпись	Дата	960-01-6674-670	Лист
							369

3. Количественные и качественные характеристики проектируемого лесного участка

Количественные и качественные характеристики проектируемого лесного участка составляются на основании данных государственного лесного реестра Любанского лесничества и необходимости натурального обследования.

Таблица 1. Распределение земель

Общая площадь, га	в том числе									
	лесные земли					нелесные земли				
	занятые лесными насаждениями - всего	в том числе покрытые лесными культурами	лесные питомники, плантации	не занятые лесными насаждениями	итого	дороги	просеки	болота	другие	итого
1	2	3	4	5	6	7	8	9	10	11
11,8338	11,0028	3,6265	-	0,4566	11,4594	0,0496	0,0594	-	0,2654	0,3744

Таблица 2. Характеристика насаждений проектируемого лесного участка

Участковое лесничество/урочище (при наличии)	Номер квартала	Номер выдела	Состав насаждения или характеристика лесного участка при отсутствии насаждений	Площадь (га)/запасы древесины при наличии (куб. м)	в том числе по группам возраста древостоя (га/куб. м)			
					молодняки	средне-возрастные	приспевающие	спелые и перестойные
1	2	3	4	5	6	7	8	9
Защитные леса (леса, расположенные в водоохранных зонах)								
Андреановское	26	16	6Ос2Б2Е	0.1032/33	-	-	-	0.1032/33
	26	53	5Ос2Б3Е+С	0.0785/21	-	-	-	0.0785/21
	26	68	Ручьи, ширина 1 м	0.0005/-	-	-	-	-
	27	44	7Б3Ос+Е	0.0052/1	-	-	-	0.0052/1
	27	45	л/к 10Е	0.0815/5	0.0815/5	-	-	-
	27	60	Ручьи, ширина 1 м	0.0013/-	-	-	-	-
	54	17	6Ос2Б1С1Е+Олч	0.2603/60	-	-	-	0.2603/60
	54	38	Ручьи, ширина 1 м	0,0026/-	-	-	-	-
Итого:				0,5331/120	0.0815/5	-	-	0,4472/115
Эксплуатационные леса								
Андреановское	26	26	6Ос2Б2Е	0,4731/151	-	-	-	0,4731/151
	26	30	4Ос2Б2С2Е	0,1076/24	-	-	-	0,1076/24

Взам. инв. №

Подпись и дата

Инв. № подл.

960-01-6674-670

Лист

370

Изм. Кол.ч. Лист №док Подпись Дата

Участковое лесничество/ урочище (при наличии)	Номер квартала	Номер выдела	Состав насаждения или характеристика лесного участка при отсутствии насаждений	Площадь (га)/запас древесины при наличии (куб. м)	в том числе по группам возраста древостоя (га/куб. м)			
					молодняки	средневозрастные	приспевающие	спелые и перестойные
1	2	3	4	5	6	7	8	9
	26	37	7Ос2Б1Е+С	0,5671/159	-	-	-	0,5671/159
	26	38	5Б5Ос+Е+С	0,1872/2	0,1872/2	-	-	-
	26	39	4Б4Ос1Е1С	0,0139/3	-	-	-	0,0139/3
	26	48	7Ос3Е+С 2-ой ярус 10 Е	0,3870/93	-	-	-	0,3870/93
	26	49	7Е2Б1Ос Ед. дер. 10Ос	0,2976/15	0,2976/15	-	-	-
	27	49	7Ос1Б2Е	0,3343/7	0,3343/7	-	-	-
	27	52	л/к 5Е3Ос2Б+Олс	0,3407/-	-	-	-	-
	27	61	Просека, ширина 4 м	0,0140/-	-	-	-	-
	48	1	5С1Е3Б1Ос+Б	0,1304/34	-	-	0,1304/34	-
	48	2	5С3Б2Ос+Е	0,0863/27	-	-	0,0863/27	-
	48	3	Трасса ЛЭП, ширина 120 м	0,2610/-	-	-	-	-
	48	4	3С2Е5Б+Олч	0,1365/40	-	-	-	0,1365/40
	48	10	4Б2Ос1Олс3Е	0,2908/3	0,2908/3	-	-	-
	48	18	9Б1С+Е	0,0114/3	-	-	-	0,0114/3
	48	21	л/к 3Е2С3Ос2Б	0,7356/15	0,7356/15	-	-	-
	48	22	6Ос2Б2Е+Олс	0,1524/23	-	-	0,1524/23	-
	48	23	л/к 5Е4Б1Ос	0,5620/157	-	0,5620/157	-	-
	48	37	6Б3Ос1Олс	0,2520/3	0,2520/3	-	-	-
	48	36	Несомкн. л/к 10Е	0,4566/-	-	-	-	-
	48	47	Дорога, ширина 4 м	0,0060/-	-	-	-	-
	53	4	л/к 5Е3Б2Ос+Олс	0,4771/14	0,4771/14	-	-	-
	53	16	л/к 5Е3Б2Ос+Олс	0,4369/4	0,4369/4	-	-	-
	53	26	л/к 5Е3Ос2Б	0,3172/16	0,3172/16	-	-	-
	53	27	л/к 5Е3Б2Ос+Олс	0,0636/1	0,0636/1	-	-	-
	53	28	6Б2Ивд2Е	0,1243/5	0,1243/5	-	-	-
	53	31	л/к 5С3Ос2Б+Олс	0,6119/12	0,6119/12	-	-	-

Взам. инв. №

Подпись и дата

Инв. № подл.

Лист

960-01-6674-670

371

Изм. Колуч. Лист № док. Подпись Дата

Участковое лесничество/ урочище (при наличии)	Номер квартала	Номер выдела	Состав насаждения или характеристика лесного участка при отсутствии насаждений	Площадь (га)/запас древесины при наличии (куб. м)	в том числе по группам возраста древостоя (га/куб. м)				373
					молодняки	средневозрастные	приспевающие	спелые и перестойные	
1	2	3	4	5	6	7	8	9	
	53	37	4Ос3Б3Олс	1,8819/38	1,8819/38	-	-	-	
	53	45	3С2Е3Б2Ос	0,0902/12	-	-	0,0902/12	-	
	53	48	6Олс2Б2Е+Ивд Ед. дер. 10С	0,0949/11	-	0,0949/11	-	-	
	53	49	8Е2Олс Ед. дер. 4Ос3Б3Е	0,2584/28	0,2584/28	-	-	-	
	53	50	4С2Е3Б1Ос	0,1165/24	-	-	0,1165/24	-	
	53	52	8Е2Олс Ед. дер. 4Ос3Б3Е	0,2954/32	0,2954/32	-	-	-	
	53	60	Дорога, ширина 4 м	0,0436/-	-	-	-	-	
	53	61	Просека, ширина 4 м	0,0200/-	-	-	-	-	
	54	28	8Е2Олс Ед. дер. 4Ос3Б3Е	0,0377/4	0,0377/4	-	-	-	
	54	30	6Б2Олч2Ос	0,3268/85	-	-	-	0,3268/85	
	54	31	5Б2Ос3Олч	0,2754/63	-	-	-	0,2754/63	
	54	39	Просека, ширина 4 м	0,0188/-	-	-	-	-	
	54	40	Граница, ширина 2 м	0,0066/-	-	-	-	-	
Итого:				11,3007 / 1108	6,9426 / 199	0,6569 / 168	0,5758 / 120	2,2988 / 621	
Всего:				11,8338 / 1228	7,0241 / 204	0,6569 / 168	0,5758 / 120	2,7460 / 736	

Таблица 3. Средние таксационные показатели насаждений проектируемого лесного участка

Целевое назначение лесов	Хозяйство, преобладающая порода	Состав насаждений	Возраст	Бонитет	Полнота	Средний запас древесины (куб.м/га)		
						средневозрастные	приспевающие	спелые и перестойные
1	2	3	4	5	6	7	8	9
Защитные	Мягколиственная, Осина	6Ос2Б2Е+С	75	1	0,6	-	-	258
Эксплуатационные	Мягколиственная, Осина	4Ос3Б2Е1С+Олс+Олч	31	2	0,7	256	208	270
Итого:	Мягколиственная, Осина	4Ос3Б2Е1С+Олс+Олч	33	2	0,7	256	208	268

Взам. инв. №
Подпись и дата
Инв. № подл.

Таблица 4. Виды и объемы использования лесов на проектируемом лесном участке

Целевое назначение лесов	Хозяйство (хвойное, твердолиственное, мягколиственное)	Площадь (га)	Единица измерения	Объемы использования лесов (изъятия лесных ресурсов)
1	2	3	4	5
Вид использования лесов – строительство, реконструкция, эксплуатация линейных объектов				
Цель предоставления лесного участка: строительство и эксплуатация линейного объекта - дороги железной в рамках объекта: «Создание высокоскоростной железнодорожной магистрали Санкт-Петербург – Москва»				
Защитные леса	хвойное	0,0815	кбм	5
	мягколиственное	0,4472	кбм	115
	нелесные	0,0044	кбм	0
Итого по защитным лесам:		0,5331	кбм	120
Эксплуатационные леса	хвойное	4,9940	кбм	435
	мягколиственное	5,4801	кбм	673
	нелесные	0,3700	кбм	0
	не занятые лесными насаждениями	0,4566	кбм	0
Итого по эксплуатационным лесам:		11,3007	кбм	1108
Всего:		11,8338	кбм	1228

4. Виды использования лесов на проектируемом лесном участке

Лесохозяйственным регламентом Любанского лесничества в кварталах № 26, 27, 48, 53, 54 Андриановского участкового лесничества и соответственно на проектируемом лесном участке установлены следующие виды разрешенного использования лесов: виды использования лесов в соответствии со статьей 25 Лесного кодекса РФ и допустимые в эксплуатационных лесах и защитных лесах, категория защитных лесов – леса, расположенные в водоохраных зонах.

5. Сведения об обременениях проектируемого лесного участка

По данным государственного лесного реестра кварталы № 26, 27, 48, 53, 54 Андриановского участкового лесничества Любанского лесничества предоставлены в постоянное (бессрочное) пользование ГБОУ «Лисинский лесной колледж» по договору аренды № 1 от 28.05.2009 г. (свидетельство о государственной регистрации права от 15.16.2016 года № 47-78-01/009-197), вид использования лесов: осуществление научно-исследовательской деятельности, образовательной деятельности.

6. Сведения об ограничениях использования лесов

С учетом целевого назначения и правового режима лесов, установленного лесным законодательством Российской Федерации, лесохозяйственным регламентом Любанского лесничества предусмотрены следующие ограничения в использовании лесов: в соответствии со ст. 113, 119 ЛК РФ.

7. Сведения о наличии зданий, сооружений, объектов, связанных с созданием лесной инфраструктуры и объектов, не связанных с созданием лесной инфраструктуры на проектируемом лесном участке

Таблица 5

№ п/п	Участковое лесничество/урочище (при наличии)	Номер квартала	Номер выдела	Площадь объекта (га)	Наименование объекта
1	2	3	4	5	6
1	Андриановское	27	61	0,0140	Квартальная просека, ширина 4 м
2	Андриановское	48	3	0,2610	Линия электропередачи воздушная, ширина 120 м
3	Андриановское	48	47	0,0060	Лесная дорога, ширина 4 м
4	Андриановское	53	60	0,0436	Лесная дорога,

Взам. инв. №

Подпись и дата

Инв. № подл.

960-01-6674-670

Лист

373

Изм. Кол.ч. Лист № док. Подпись Дата

					ширина 4 м	375
5	Андриановское	53	61	0,0200	Квартальная просека, ширина 4 м	
6	Андриановское	54	39	0,0188	Квартальная просека, ширина 4 м	
7	Андриановское	54	40	0,0066	Квартальная просека (граница), ширина 2 м	
Итого:				3,700	-	

8. Сведения о наличии на проектируемом лесном участке особо защитных участков лесов, особо охраняемых природных территорий, зон с особыми условиями использования территорий

Согласно данным государственного лесного реестра на проектируемом лесном участке существуют особо защитные участки лесов (ОЗУ). Особо охраняемые природные территории (ООПТ), зоны с особыми условиями использования территорий отсутствуют.

Таблица 6

№ п/п	Участковое лесничество / урочище (при наличии)	Номер квартала	Номер выдела	Виды ОЗУ, наименование ООПТ, виды зон с особыми условиями использования территорий	Общая площадь (га)
1	2	3	4	5	6
1	Андриановское	26	16	Берегозащитные участки лесов, расположенные вдоль водных объектов	0,1032
2	Андриановское	26	53	Берегозащитные участки лесов, расположенные вдоль водных объектов	0,0785
3	Андриановское	27	44	Берегозащитные участки лесов, расположенные вдоль водных объектов	0,0052
4	Андриановское	27	45	Берегозащитные участки лесов, расположенные вдоль водных объектов	0,0815
5	Андриановское	54	17	Берегозащитные участки лесов, расположенные вдоль водных объектов	0,2603
Итого:					0,5287

9. Проектирование вида использования лесов лесного участка

Согласно лесохозяйственному регламенту Любанского лесничества квартал № 26 (части выделов 16, 26, 30, 37, 38, 39, 48, 49, 53, 68), квартал № 27 (части выделов 44, 45, 49, 52, 60, 61), квартал № 48 (части выделов 1, 2, 3, 4, 10, 18, 21, 22, 23, 36, 37, 47), квартал № 53 (части выделов 4, 16, 26, 27, 28, 31, 37, 45, 48, 49, 50, 52, 60, 61), квартал № 54 (части выделов 28, 30, 31, 39, 40) Андриановского участкового лесничества, в границах которого расположен проектируемый лесной участок, относятся к зоне планируемого освоения лесов для строительства, реконструкции, эксплуатации линейных объектов.


Инва. № подл.	
Подпись и дата	
Взам. инв. №	

Изм.	Кол.ч.	Лист	№ док.	Подпись	Дата	960-01-6674-670	Лист
							374

СХЕМА РАСПОЛОЖЕНИЯ ПРОЕКТИРУЕМОГО ЛЕСНОГО УЧАСТКА

Лист 1

Субъект Российской Федерации: Ленинградская область
 Муниципальное образование: Тосненский район
 Категория земель: Земли лесного фонда
 Лесничество: Любанское
 Участковое лесничество: Андреевское
 Вид использования лесов: Строительство, реконструкция, эксплуатация линейных объектов
 Цель предоставления лесного участка: Строительство и эксплуатация линейного объекта - дороги железной в рамках объекта: «Создание высокоскоростной железнодорожной магистрали Санкт-Петербург – Москва».
 Особые отметки: Отсутствуют.
 Общая площадь лесного участка: 11,8338 га
 Масштаб 1:10 000

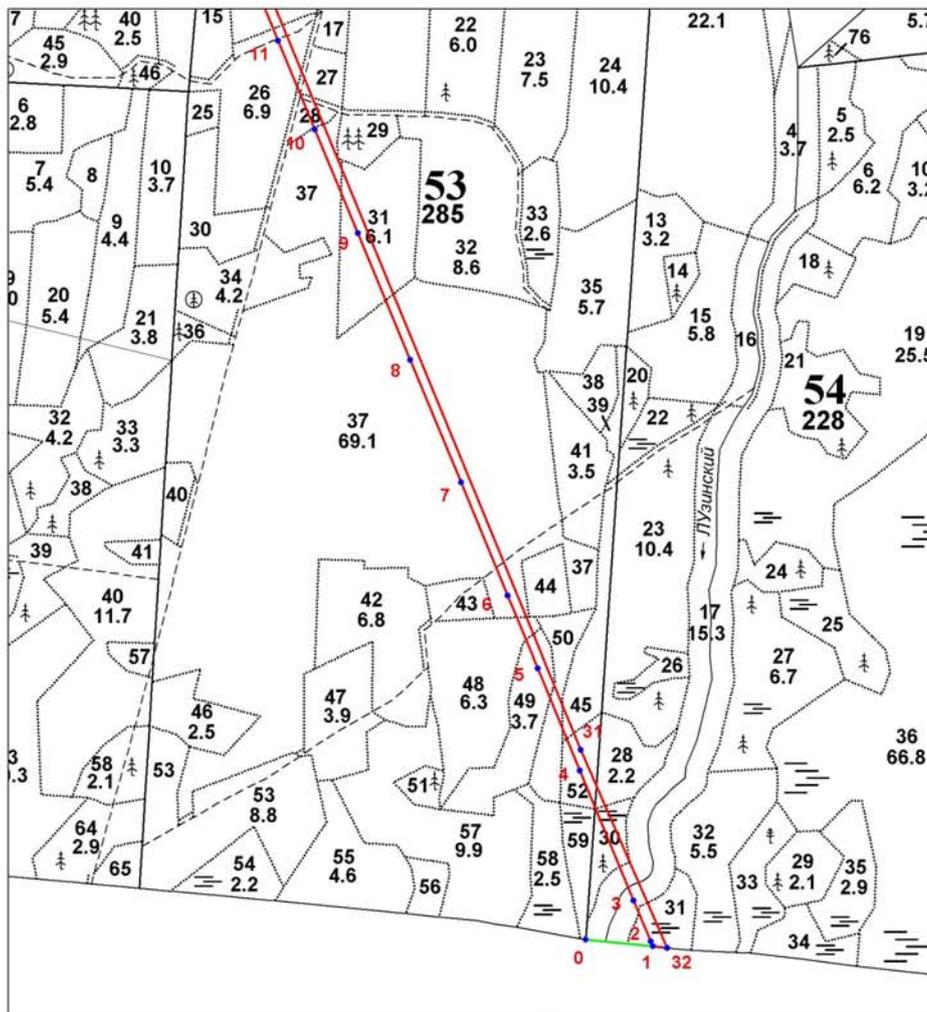

Условные обозначения:
 - граница проектируемого лесного участка;
 - поворотные точки;
 - линия привязки проектируемого лесного участка

Заинтересованное лицо (представитель
 заинтересованного лица)

(подпись)

(Ф.И.О)

Инв. № подл.	Подпись и дата	Взам. инв. №

Изм.	Кол.ч.	Лист	№ док	Подпись	Дата

960-01-6674-670


Лист

375

СХЕМА РАСПОЛОЖЕНИЯ ПРОЕКТИРУЕМОГО ЛЕСНОГО УЧАСТКА

Лист 2

Субъект Российской Федерации: Ленинградская область
 Муниципальное образование: Тосненский район
 Категория земель: Земли лесного фонда
 Лесничество: Дубанское
 Участковое лесничество: Андряновское
 Вид использования лесов: Строительство, реконструкция, эксплуатация линейных объектов
 Цель предоставления лесного участка: Строительство и эксплуатация линейного объекта - дороги железной в рамках объекта: «Создание высокоскоростной железнодорожной магистрали Санкт-Петербург – Москва»
 Особые отметки: Отсутствуют
 Общая площадь лесного участка: 11,8338 га
 Масштаб 1:10 000

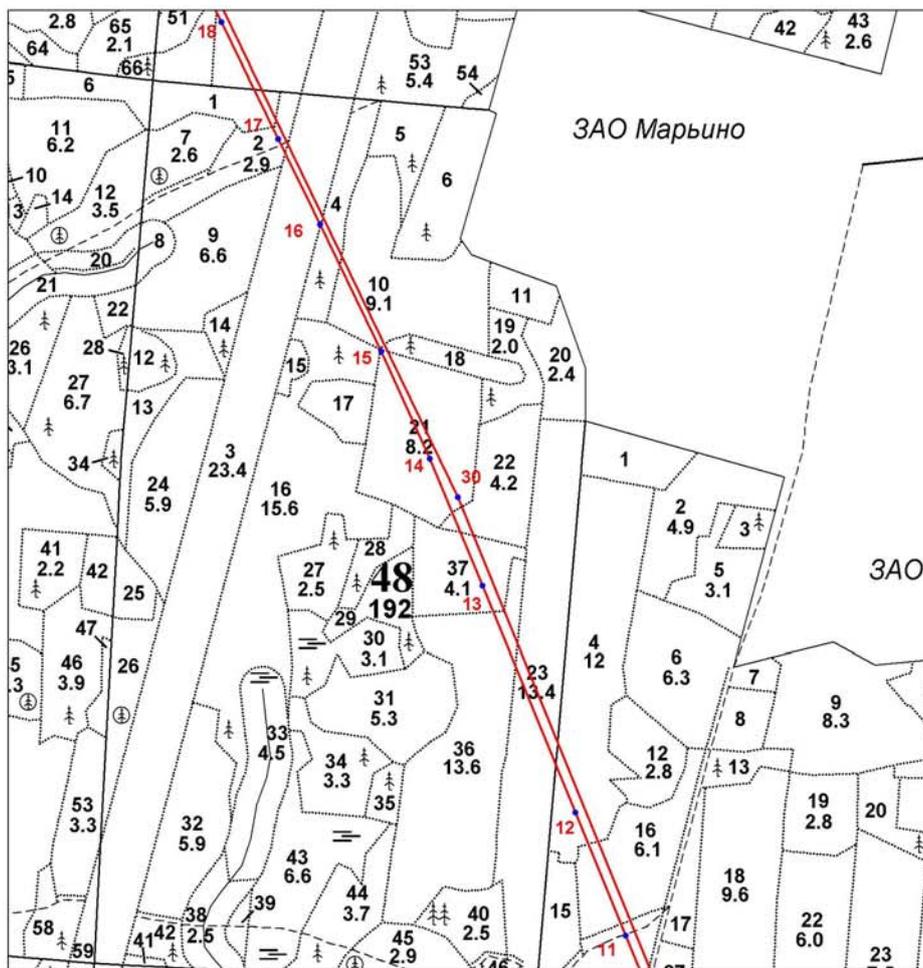

Условные обозначения:
 - граница проектируемого лесного участка;
• 1 - поворотные точки;
 - линия привязки проектируемого лесного участка

Зантересованное лицо (представитель заинтересованного лица)

(подпись)

(Ф.И.О)

Инв. № подл.	Подпись и дата	Взам. инв. №

Изм.	Кол.уч.	Лист	№ док	Подпись	Дата

960-01-6674-670

СХЕМА РАСПОЛОЖЕНИЯ ПРОЕКТИРУЕМОГО ЛЕСНОГО УЧАСТКА

Лист 2

Субъект Российской Федерации: Денинградская область

Муниципальное образование: Тосненский район

Категория земель: Земли лесного фонда

Лесничество: Любанское

Участковое лесничество: Андривановское


Вид использования лесов: Строительство, реконструкция, эксплуатация линейных объектов

Цель предоставления лесного участка: Строительство и эксплуатация линейного объекта - дороги железной в рамках объекта: «Создание высокоскоростной железнодорожной магистрали Санкт-Петербург – Москва».

Особые отметки: Отсутствуют.

Общая площадь лесного участка: 11,8338 га

Масштаб 1:10 000

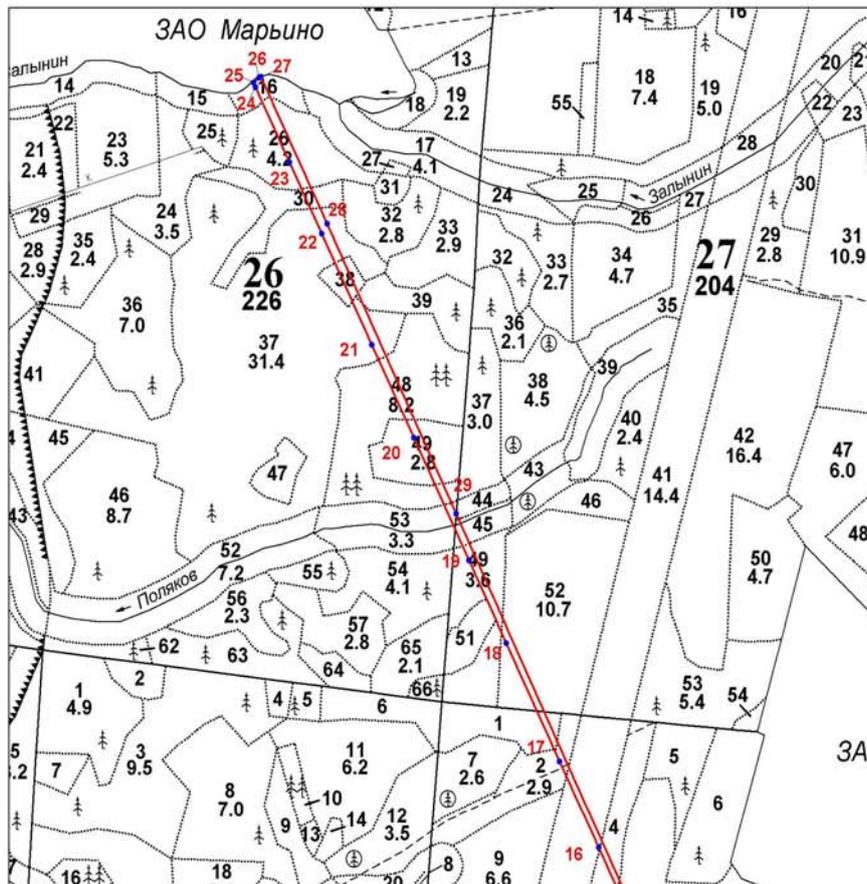

Условные обозначения:

- граница проектируемого лесного участка;
- 1 - поворотные точки;
- линия привязки проектируемого лесного участка

Заинтересованное лицо (представитель
заинтересованного лица)

(подпись)

(Ф.И.О)

Инв. № подл.		Подпись и дата		Взам. инв. №	
--------------	--	----------------	--	--------------	--

Изм.	Кол.уч.	Лист	№ док	Подпись	Дата
------	---------	------	-------	---------	------

960-01-6674-670

Лист

377

СХЕМА РАСПОЛОЖЕНИЯ ПРОЕКТИРУЕМОГО ЛЕСНОГО УЧАСТКА

Субъект Российской Федерации: Ленинградская область

Муниципальное образование: Тосненский район

Категория земель: Земли лесного фонда

Лесничество: Любанское

Участковое лесничество: Андриановское

Вид использования лесов: Строительство, реконструкция, эксплуатация линейных объектов

Цель предоставления лесного участка: Строительство и эксплуатация линейного объекта - дороги железной в рамках объекта «Создание высокоскоростной железнодорожной магистрали Санкт-Петербург – Москва».

Особые отметки: Отсутствуют.

Общая площадь лесного участка: 11,8338 га

Данные инструментальной съемки			Координаты (МСК 47 (2 зона))		
Номера характерных точек	Направления (румбы) линий	Длина линий, м	Номера характерных точек	X, м	Y, м
0 - квартальный столб					
0-1 (линия привязки)	ЮВ: 84° 23'	152.53	0	370110.75	2245233.15
1-2	СЗ: 23° 38'	12.40	1	370095.84	2245384.95
2-3	СЗ: 22° 41'	100.02	2	370107.20	2245379.98
3-4	СЗ: 22° 28'	316.88	3	370199.48	2245341.41
4-5	СЗ: 22° 29'	249.97	4	370492.30	2245220.28
5-6	СЗ: 22° 26'	176.30	5	370723.27	2245124.70
6-7	СЗ: 22° 27'	276.79	6	370886.22	2245057.40
7-8	СЗ: 22° 28'	299.88	7	371142.05	2244951.73
8-9	СЗ: 22° 29'	309.27	8	371419.16	2244837.12
9-10	СЗ: 22° 26'	253.75	9	371704.92	2244718.85
10-11	СЗ: 22° 28'	217.04	10	371939.48	2244622.05
11-12	СЗ: 22° 26'	299.94	11	372140.04	2244539.08
12-13	СЗ: 22° 28'	550.76	12	372417.27	2244424.58
13-14	СЗ: 22° 46'	310.26	13	372926.22	2244214.10
14-15	СЗ: 24° 32'	264.16	14	373212.32	2244094.06
15-16	СЗ: 26° 02'	318.49	15	373452.62	2243984.35
16-17	СЗ: 26° 13'	214.00	16	373738.79	2243844.55
17-18	СЗ: 26° 13'	292.69	17	373930.79	2243750.04
18-19	СЗ: 26° 12'	203.00	18	374193.36	2243620.71
19-20	СЗ: 26° 14'	301.78	19	374375.49	2243531.06
20-21	СЗ: 26° 14'	229.19	20	374646.19	2243397.66
21-22	СЗ: 26° 14'	274.20	21	374851.79	2243296.38
22-23	СЗ: 26° 12'	176.00	22	375097.74	2243175.17
23-24	СЗ: 26° 16'	185.78	23	375255.65	2243097.45
24-25	СЗ: 28° 21'	11.23	24	375422.26	2243015.25
25-26	СВ: 50° 15'	16.94	25	375432.14	2243009.92
26-27	СВ: 68° 38'	5.43	26	375442.97	2243022.94

Взам. инв. №

Подпись и дата

Инв. № подл.

Изм.	Копуч.	Лист	№ док	Подпись	Дата
------	--------	------	-------	---------	------

960-01-6674-670

Лист

378

СХЕМА РАСПОЛОЖЕНИЯ ПРОЕКТИРУЕМОГО ЛЕСНОГО УЧАСТКА

Лист 3

Субъект Российской Федерации: Ленинградская область

Муниципальное образование: Тосненский район

Категория земель: Земли лесного фонда

Лесничество: Любанское

Участковое лесничество: Андриановское

Вид использования лесов: Строительство, реконструкция, эксплуатация линейных объектов

Цель предоставления лесного участка: Строительство и эксплуатация линейного объекта - дороги железной в рамках объекта «Создание высокоскоростной железнодорожной магистрали Санкт-Петербург – Москва».

Особые отметки: Отсутствуют.

Общая площадь лесного участка: 11,8338 га

Данные инструментальной съемки			Координаты (МСК 47 (2 зона))		
Номера характерных точек	Направления (румбы) линий	Длина линий, м	Номера характерных точек	X, м	Y, м
27-28	ЮВ: 26° 16'	362.06	27	375444.95	2243028.00
28-29	ЮВ: 25° 56'	713.90	28	375120.26	2243188.21
29-30	ЮВ: 25° 56'	1504.54	29	374478.24	2243500.40
30-31	ЮВ: 22° 21'	2796.27	30	373125.18	2244158.33
31-1	ЮВ: 23° 40'	487.46	31	370538.94	2245221.58

Взам. инв. №

Подпись и дата

Инв. № подл.

Изм.	Коп.уч.	Лист	№ док	Подпись	Дата

960-01-6674-670

Лист

379

1. Местоположение, границы и площадь проектируемого лесного участка

Субъект Российской Федерации	<u>Ленинградская область</u>
Муниципальное образование	<u>Тосненский район</u>
Категория земель	<u>Земли лесного фонда</u>
Лесничество (лесопарк)	<u>Любанское</u>
Участковое лесничество, урочище (при наличии)	<u>Андреановское</u>
Целевое назначение лесов	<u>Защитные леса</u>
категория защитных лесов	<u>Леса, расположенные в водоохраных зонах</u>
Квартал	<u>26</u>
Лесотаксационный выдел/часть лесотаксационного выдела	<u>15 (ч.), 53 (ч.), 68 (ч.)</u>
Квартал	<u>54</u>
Лесотаксационный выдел/часть лесотаксационного выдела	<u>17 (ч.)</u>
Целевое назначение лесов, категория защитных лесов	<u>Эксплуатационные леса</u>
	<u>-</u>
Квартал	<u>26</u>
Лесотаксационный выдел/часть лесотаксационного выдела	<u>24 (ч.), 25 (ч.), 26 (ч.), 30 (ч.), 37 (ч.), 48 (ч.), 49 (ч.), 54 (ч.), 65 (ч.)</u>
Квартал	<u>27</u>
Лесотаксационный выдел/часть лесотаксационного выдела	<u>49 (ч.), 51 (ч.), 61 (ч.)</u>
Квартал	<u>48</u>
Лесотаксационный выдел/часть лесотаксационного выдела	<u>1 (ч.), 2 (ч.), 3 (ч.), 4 (ч.), 7 (ч.), 9 (ч.), 16 (ч.), 17 (ч.), 21 (ч.), 23 (ч.), 28 (ч.), 37 (ч.), 36 (ч.), 47 (ч.)</u>
Квартал	<u>53</u>
Лесотаксационный выдел/часть лесотаксационного выдела	<u>15 (ч.), 16 (ч.), 26 (ч.), 31 (ч.), 34 (ч.), 37 (ч.), 43 (ч.), 48 (ч.), 49 (ч.), 50 (ч.), 58 (ч.), 59 (ч.), 60 (ч.), 61 (ч.)</u>

Инв. № подл.	
Подпись и дата	
Взам. инв. №	

Изм.	Коп.уч.	Лист	№ док	Подпись	Дата	960-01-6674-670	Лист
							380

Квартал 54

Лесотаксационный выдел/часть
лесотаксационного выдела 30 (ч.), 39 (ч.), 40 (ч.)

Площадь проектируемого лесного участка, га 16,5589 га

Местоположение и границы лесного участка указаны на схеме расположения проектируемого лесного участка.

2. Целевое назначение лесов

В соответствии с приказом Федерального агентства лесного хозяйства от 27.02.2023 № 163 «Об отнесении лесов к защитным лесам, эксплуатационным лесам и установлении их границ, о выделении особо защитных участков лесов и установлении их границ на территории Любанского лесничества Ленинградской области и о признании утратившими силу приказов Федерального агентства лесного хозяйства от 16.09.2016 № 374, от 30.05.2019 № 731» Андриановское участковое лесничество входит в состав Любанского лесничества.

На момент проектирования лесного участка, на территории Любанского лесничества распространяется действие лесохозяйственного регламента, утвержденного приказом комитета по природным ресурсам Ленинградской области от 26.11.2018 № 31 (с изменениями от 29.11.2023 № 21).

Леса на территории Ленинградской области в соответствии со статьей 8 Федерального закона от 04.12.2006 № 201-ФЗ «О введении в действие Лесного кодекса Российской Федерации» отнесены к защитным и эксплуатационным лесам, что отражено в Лесном плане Ленинградской области, утвержденном постановлением Губернатора Ленинградской области от 25.12.2018 № 75-пг (с изменениями от 20.01.2022 № 4-пг), и лесохозяйственном регламенте Любанского лесничества.

Согласно указанным документам лесного планирования кварталы № 26, 27, 48, 53, 54 Андриановского участкового лесничества в котором расположен проектируемый лесной участок, относится к эксплуатационным лесам и защитным лесам, категория защитных лесов – леса, расположенные в водоохранных зонах.

Инва. № подл. | Подпись и дата | Взам. инв. №

Изм.	Коп.уч.	Лист	№ док.	Подпись	Дата	960-01-6674-670	Лист
							381

3. Количественные и качественные характеристики проектируемого лесного участка

Количественные и качественные характеристики проектируемого лесного участка составляются на основании данных государственного лесного реестра Любанского лесничества и необходимости натурального обследования.

Таблица 1. Распределение земель

Общая площадь, га	в том числе									
	лесные земли					нелесные земли				
	занятые лесными насаждениями - всего	в том числе покрытые лесными культурами	лесные питомники, плантации	не занятые лесными насаждениями	итого	дороги	просеки	болота	другие	итого
1	2	3	4	5	6	7	8	9	10	11
16,5589	15,5513	2,0843	-	0,4227	15,9740	0,0500	0,0594	-	0,4755	0,5849

Таблица 2. Характеристика насаждений проектируемого лесного участка

Участковое лесничество/ урочище (при наличии)	Номер квартала	Номер выдела	Состав насаждения или характеристика лесного участка при отсутствии насаждений	Площадь (га)/запасы древесины при наличии (куб. м)	в том числе по группам возраста древостоя (га/куб. м)			
					молодняки	средне-возрастные	приспевающие	спелые и перестойные
1	2	3	4	5	6	7	8	9
Защитные леса (леса, расположенные в водоохраных зонах)								
Андреановское	26	15	5Е3Ос2Б+С	0,2680/40	-	-	0,2680/40	-
	26	53	5Ос2Б3Е+С	0,3157/85	-	-	-	0,3157/85
	26	68	Ручьи, ширина 1 м	0,0077/-	-	-	-	-
	54	17	6Ос2Б1С1Е+Олч	0,1247/29	-	-	-	0,1247/29
Итого:				0,7161/154	-	-	0,2680/40	0,4404/114
Эксплуатационные леса								
Андреановское	26	24	5Б3Ос2Е Ед. дер 6Ос3Б1С	0,0053/0	0,0053/0	-	-	-
	26	25	5Ос2Б3Е+С	0,5829/157	-	-	-	0,5829/157
	26	26	6Ос2Б2Е	0,1934/62	-	-	-	0,1934/62
	26	30	4Ос2Б2С2Е	0,4398/97	-	-	-	0,4398/97
	26	37	7Ос2Б1Е+С	1,1912/334	-	-	-	1,1912/334
	26	48	7Ос3Е+С 2-ой ярус 10Е	0,6815/245	-	-	-	0,6815/

Взам. инв. №

Подпись и дата

Инв. № подл.

Изм.	Копуч.	Лист	№ док	Подпись	Дата
------	--------	------	-------	---------	------

960-01-6674-670

Лист

382

Участковое лесничество/ урочище (при наличии)	Номер квартала	Номер выдела	Состав насаждения или характеристика лесного участка при отсутствии насаждений	Площадь (га)/запас древесины при наличии (куб. м)	в том числе по группам возраста древостоя (га/куб. м)			
					молодняки	средне-возрастные	приспевающие	спелые и перестойные
1	2	3	4	5	6	7	8	9
Андриановское								245
	26	49	7Е2Б1Ос Ед. дер. 10 Ос	0,2070/ 25	0,2070/ 25	-	-	-
	26	54	4Ос2Б2С2Е	0,4005/ 128	-	-	-	0,4005 / 128
	26	65	8С1Б1Е	0,0396/ 13	-	-	0,0396/ 13	-
	27	49	7Ос1Б2Е	0,4306/ 9	0,4306/ 9	-	-	-
	27	51	6С2Е2Б+Ос	0,2414/ 70	-	-	0,2414/ 70	-
	27	61	Просека, ширина 4 м	0,0204/ -	-	-	-	-
	48	1	5С1Е3Б1Ос+Б	0,4193/ 109	-	-	0,4193/ 109	-
	48	2	5С3Б2Ос+Е	0,4261/ 132	-	-	0,4261/ 132	-
	48	3	Трасса ЛЭП, ширина 120 м	0,4678/ -	-	-	-	-
	48	4	3С2Е5Б+Олч	0,1781/ 52	-	-	-	0,1781 / 52
	48	7	9Б1Е сомкн. культуры 10 Е	0,4275/ 86	-	0,4275/ 86	-	-
	48	9	4С2Е3Б1Ос	0,3388/ 88	-	-	0,3388/ 88	-
	48	16	4С1Е4Б1Ос+Олч	0,3617/ 90	-	-	-	0,3617 / 90
	48	17	6Ос3Б1Е+Олс Ед. дер. 6Е3Ос1Б+С	0,2627/ 13	0,2627/ 13	-	-	-
	48	21	л/к 3Е2С3Ос2Б	0,3937/ 8	0,3937/ 8	-	-	-
	48	23	л/к 5Е4Б1Ос	0,5661/ 159	-	0,5661/ 159	-	-
	48	28	6Ос2Б2Е	0,1365/ 280	-	-	-	0,1365 / 280
	48	37	Несомкн. л/к 10Е	0,4227/ -	-	-	-	-
	48	36	6Б3Ос1Олс	1,4355/ 14	1,4355/ 14	-	-	-
	48	47	Дорога, ширина 4 м	0,0196/ -	-	-	-	-
	53	15	Несомкн. л/к 10Е Ест. возобновл в л/к 5Б5Ос+Олс	0,4010/ 2	0,4010/ 2	-	-	-
	53	16	л/к 5Е3Б2Ос+Олс	0,0100/ 0	0,0100/ 0	-	-	-
53	26	л/к 5Е3Ос2Б	0,5807/ 29	0,5807/ 29	-	-	-	
53	31	л/к 5С3Ос2Б+Олс	0,1328/ 3	0,1328/ 3	-	-	-	
53	34	6Б4Ос	0,0828/ -	-	0,0828/ -	-	-	

Инв. № подл.	Подпись и дата	Взам. инв. №

Изм.	Колуч.	Лист	№ док	Подпись	Дата	960-01-6674-670	Лист
							383

Участковое лесничество/ урочище (при наличии)	Номер квартала	Номер выдела	Состав насаждения или характеристика лесного участка при отсутствии насаждений	Площадь (га)/запас древесины при наличии (куб. м)	в том числе по группам возраста дровостоя (га/куб. м)			
					молодняки	средневозрастные	приспевающие	спелые и перестойные
1	2	3	4	5	6	7	8	9
			сомкнш. л/к 10Е	13		13		
	53	37	4Ос3Б3Олс	2,8014/56	2,8014/56	-	-	-
	53	43	4С4Е2Б+Ос	0,1741/44	-	-	0,1741/44	-
	53	48	6Олс2Б2Е+Ивд ед. дер. 10С	0,4298/60	-	0,4298/60	-	-
	53	49	8Е2Олс ед. дер. 4Ос3Б3Е	0,2495/27	0,2495/27	-	-	-
	53	50	4С2Е3Б1Ос	0,1351/28	-	-	0,1351/28	-
	53	58	6Б3Олс1Е	0,2090/15	-	0,2090/15	-	-
	53	59	7Олч3Б+Е	0,2629/34	-	-	0,2629/34	-
	53	60	Дорога, ширина 4 м	0,0304/-	-	-	-	-
	53	61	Просека, ширина 4 м	0,0188/-	-	-	-	-
	54	30	6Б2Олч2Ос	0,0146/4	-	-	-	0,0146/4
	54	39	Просека, ширина 4 м	0,0160/-	-	-	-	-
	54	40	Граница, ширина 2 м	0,0042/-	-	-	-	-
Итого:				15,8428 / 2486	6,9102/ 186	1,7152/ 333	2,0373 518	4,1802 / 1449
Всего:				16,5589 / 2640	6,9102/ 186	1,7152/ 333	2,3053/ 558	4,6206 / 1563

Таблица 3. Средние таксационные показатели насаждений проектируемого лесного участка

Целевое назначение лесов	Хозяйство, преобладающая порода	Состав насаждений	Возраст	Бонитет	Полнота	Средний запас древесины (куб.м/га)		
						средневозрастные	приспевающие	спелые и перестойные
1	2	3	4	5	6	7	8	9
Защитные	Мягколиственные, Осина	5Ос2Б3Е	81	1	0,5	-	149	259
Эксплуатационные	Мягколиственные, Осина	4Ос3Б2Е1С+Олс+Олч	43	2	0,6	194	254	360
Итого:	Мягколиственные, Осина	4Ос3Б2Е1С+Олс+Олч	45	2	0,7	194	242	338

Изм. Колуч. Лист № док. Подпись Дата

Изм. Колуч. Лист № док. Подпись Дата

960-01-6674-670

Лист

384

Таблица 4. Виды и объемы использования лесов на проектируемом лесном участке

Целевое назначение лесов	Хозяйство (хвойное, твердолиственное, мягколиственное)	Площадь (га)	Единица измерения	Объемы использования лесов (изъятия лесных ресурсов)
1	2	3	4	5
Вид использования лесов – строительство, реконструкция, эксплуатация линейных объектов				
Цель предоставления лесного участка: строительство и эксплуатация линейного объекта - дороги железной в рамках объекта: «Создание высокоскоростной железнодорожной магистрали Санкт-Петербург – Москва»				
Защитные леса	хвойное	0,2680	кбм	40
	мягколиственное	0,4404	кбм	114
	нелесные	0,0077	кбм	0
Итого по защитным лесам:		0,7161	кбм	154
Эксплуатационные леса	хвойное	4,4540	кбм	877
	мягколиственное	10,3889	кбм	1609
	нелесные	0,5772	кбм	0
	не занятые лесными насаждениями	0,4227	кбм	0
Итого по эксплуатационным лесам:		15,8428	кбм	2486
Всего:		16,5589	кбм	2640

4. Виды использования лесов на проектируемом лесном участке

Лесохозяйственным регламентом Любанского лесничества в кварталах № 26, 27, 48, 53, 54 Андриановского участкового лесничества и соответственно на проектируемом лесном участке установлены следующие виды разрешенного использования лесов: виды использования лесов в соответствии со статьей 25 Лесного кодекса РФ и допустимые в эксплуатационных лесах и защитных лесах, категория защитных лесов – леса, расположенные в водоохраных зонах.

5. Сведения об обременениях проектируемого лесного участка

По данным государственного лесного реестра кварталы № 26, 27, 48, 53, 54 Андриановского участкового лесничества Любанского лесничества предоставлены в постоянное (бессрочное) пользование ГБОУ «Лисинский лесной колледж» по договору аренды № 1 от 28.05.2009 г. (свидетельство о государственной регистрации права от 15.16.2016 года № 47-78-01/009-197), вид использования лесов: осуществление научно-исследовательской деятельности, образовательной деятельности.

6. Сведения об ограничениях использования лесов

С учетом целевого назначения и правового режима лесов, установленного лесным законодательством Российской Федерации, лесохозяйственным регламентом Любанского лесничества предусмотрены следующие ограничения в использовании лесов: в соответствии со ст. 113, 119 ЛК РФ.

7. Сведения о наличии зданий, сооружений, объектов, связанных с созданием лесной инфраструктуры и объектов, не связанных с созданием лесной инфраструктуры на проектируемом лесном участке

Таблица 5

№ п/п	Участковое лесничество/урочище (при наличии)	Номер квартала	Номер выдела	Площадь объекта (га)	Наименование объекта
1	2	3	4	5	6
1	Андриановское	27	61	0,0204	Квартальная просека, ширина 4 м
2	Андриановское	48	3	0,4678	Линия электропередачи воздушная, ширина 120 м
3	Андриановское	48	47	0,0196	Лесная дорога, ширина 4 м
4	Андриановское	53	60	0,0304	Лесная дорога,

Взам. инв. №

Подпись и дата

Инв. № подл.

960-01-6674-670

Лист

385

Изм. Кол.ч. Лист №док Подпись Дата

					ширина 4 м	387
5	Андриановское	53	61	0,0188	Квартальная просека, ширина 4 м	
6	Андриановское	54	39	0,0160	Квартальная просека, ширина 4 м	
7	Андриановское	54	40	0,0042	Квартальная просека (граница), ширина 2 м	
Итого:				0,5772	-	

8. Сведения о наличии на проектируемом лесном участке особо защитных участков лесов, особо охраняемых природных территорий, зон с особыми условиями использования территорий

Согласно данным государственного лесного реестра на проектируемом лесном участке существуют особо защитные участки лесов (ОЗУ). Особо охраняемые природные территории (ООПТ), зоны с особыми условиями использования территорий отсутствуют.

Таблица 6

№ п/п	Участковое лесничество / урочище (при наличии)	Номер квартала	Номер выдела	Виды ОЗУ, наименование ООПТ, виды зон с особыми условиями использования территорий	Общая площадь (га)
1	2	3	4	5	6
1	Андриановское	26	53	Берегозащитные участки лесов, расположенные вдоль водных объектов	0,3157
2	Андриановское	54	17	Берегозащитные участки лесов, расположенные вдоль водных объектов	0,1247
Итого:					0,4404

9. Проектирование вида использования лесов лесного участка

Согласно лесохозяйственному регламенту Любанского лесничества квартал № 26 (части выделов 15, 24, 25, 26, 30, 48, 49, 53, 54, 65, 68), квартал № 27 (части выделов 49, 51, 61), квартал № 48 (части выделов 1, 2, 3, 4, 7, 9, 16, 17, 21, 23, 28, 36, 37, 47), квартал № 53 (части выделов 15, 16, 26, 31, 34, 37, 43, 48, 49, 50, 58, 59, 60, 61), квартал № 54 (части выделов 17, 30, 39, 40) Андриановского участкового лесничества, в границах которого расположен проектируемый лесной участок, относятся к зоне планируемого освоения лесов для строительства, реконструкции, эксплуатации линейных объектов.


Инва. № подл.	Подпись и дата	Взам. инв. №

Изм.	Коп.уч.	Лист	№ док	Подпись	Дата	960-01-6674-670	Лист
							386

СХЕМА РАСПОЛОЖЕНИЯ ПРОЕКТИРУЕМОГО ЛЕСНОГО УЧАСТКА

Лист 1

Субъект Российской Федерации: Ленинградская область
 Муниципальное образование: Тосненский район
 Категория земель: Земли лесного фонда
 Лесничество: Любанское
 Участковое лесничество: Андряновское
 Вид использования лесов: Строительство, реконструкция, эксплуатация линейных объектов
 Цель предоставления лесного участка: Строительство и эксплуатация линейного объекта - дороги железной в рамках объекта «Создание высокоскоростной железнодорожной магистрали Санкт-Петербург – Москва».
 Особые отметки: Отсутствуют.
 Общая площадь лесного участка: 16,5589 га
 Масштаб 1:10 000

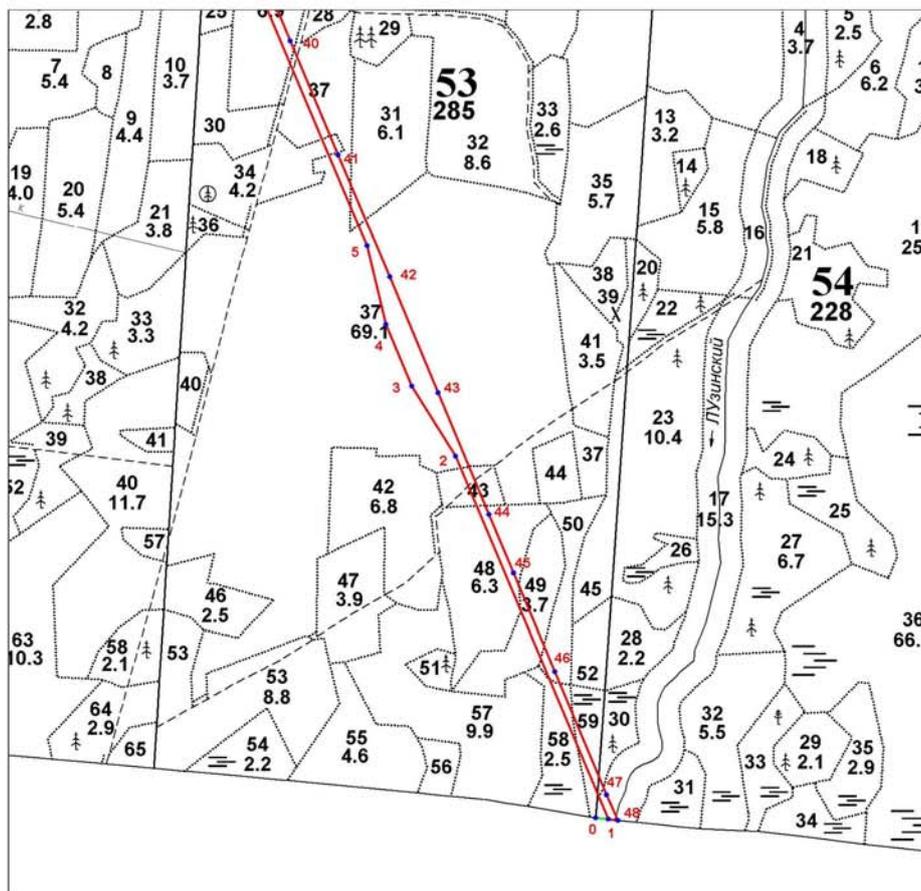

Условные обозначения:
 - граница проектируемого лесного участка;
• 1 - поворотные точки;
 - линия привязки проектируемого лесного участка

Зантересованное лицо (представитель заинтересованного лица)

(подпись)

(Ф.И.О)

Инв. № подл.	
Подпись и дата	
Взам. инв. №	

Изм.	Кол.уч.	Лист	№ док	Подпись	Дата

960-01-6674-670


Лист

387

СХЕМА РАСПОЛОЖЕНИЯ ПРОЕКТИРУЕМОГО ЛЕСНОГО УЧАСТКА

Лист 2

Субъект Российской Федерации: Ленинградская область
 Муниципальное образование: Тосненский район
 Категория земель: Земли лесного фонда
 Лесничество: Любанское
 Участковое лесничество: Андриановское
 Вид использования лесов: Строительство, реконструкция, эксплуатация линейных объектов
 Цель предоставления лесного участка: Строительство и эксплуатация линейного объекта - дороги железной в рамках объекта: «Создание высокоскоростной железнодорожной магистрали Санкт-Петербург – Москва».
 Особые отметки: Отсутствуют.
 Общая площадь лесного участка: 16,5589 га
 Масштаб 1:10 000

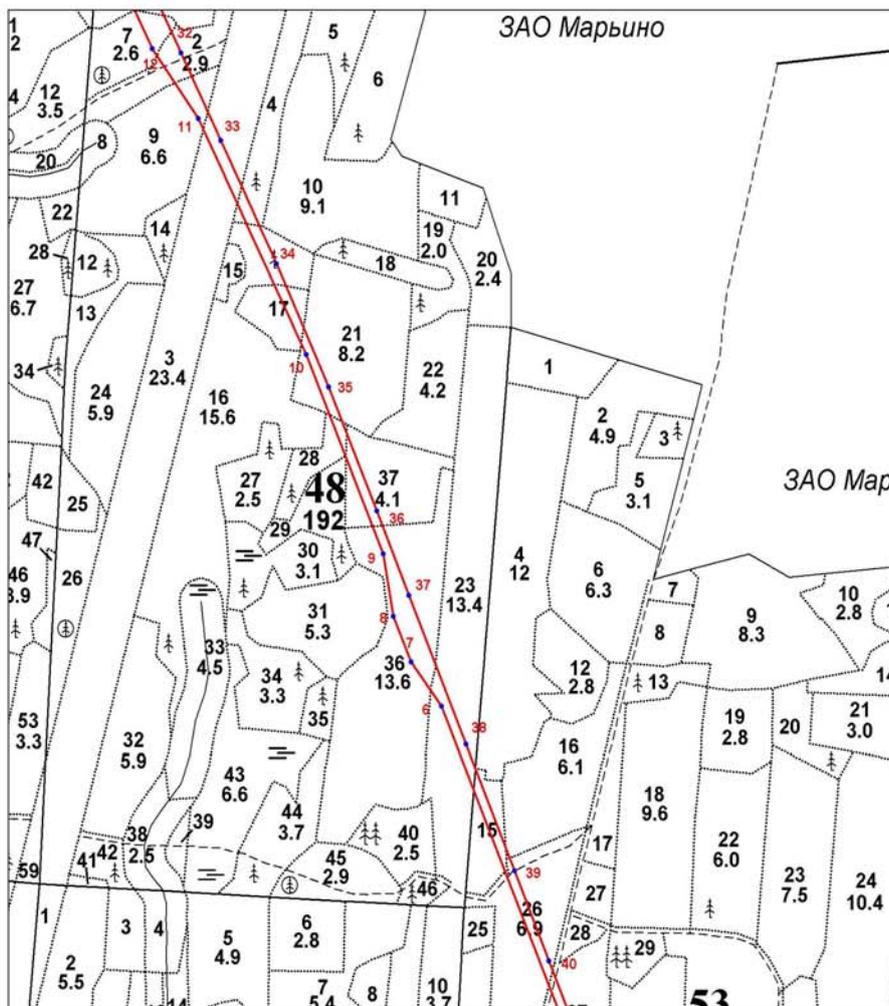

Условные обозначения:
 - граница проектируемого лесного участка;
 - поворотные точки;
 - линия привязки проектируемого лесного участка

Зантересованное лицо (представитель
 заинтересованного лица)

(подпись)

(Ф.И.О)

Инв. № подл.	Подпись и дата	Взам. инв. №

Изм.	Кол.уч.	Лист	№ док	Подпись	Дата

960-01-6674-670


Лист

388

СХЕМА РАСПОЛОЖЕНИЯ ПРОЕКТИРУЕМОГО ЛЕСНОГО УЧАСТКА

Лист 3

Субъект Российской Федерации: Ленинградская область
 Муниципальное образование: Тосненский район
 Категория земель: Земли лесного фонда
 Лесничество: Лисбанское
 Участковое лесничество: Андриановское
 Вид использования лесов: Строительство, реконструкция, эксплуатация линейных объектов
 Цель предоставления лесного участка: Строительство и эксплуатация линейного объекта - дороги железной в рамках объекта: «Создание высокоскоростной железнодорожной магистрали Санкт-Петербург – Москва».
 Особые отметки: Отсутствуют
 Общая площадь лесного участка: 16,5589 га
 Масштаб 1:10 000

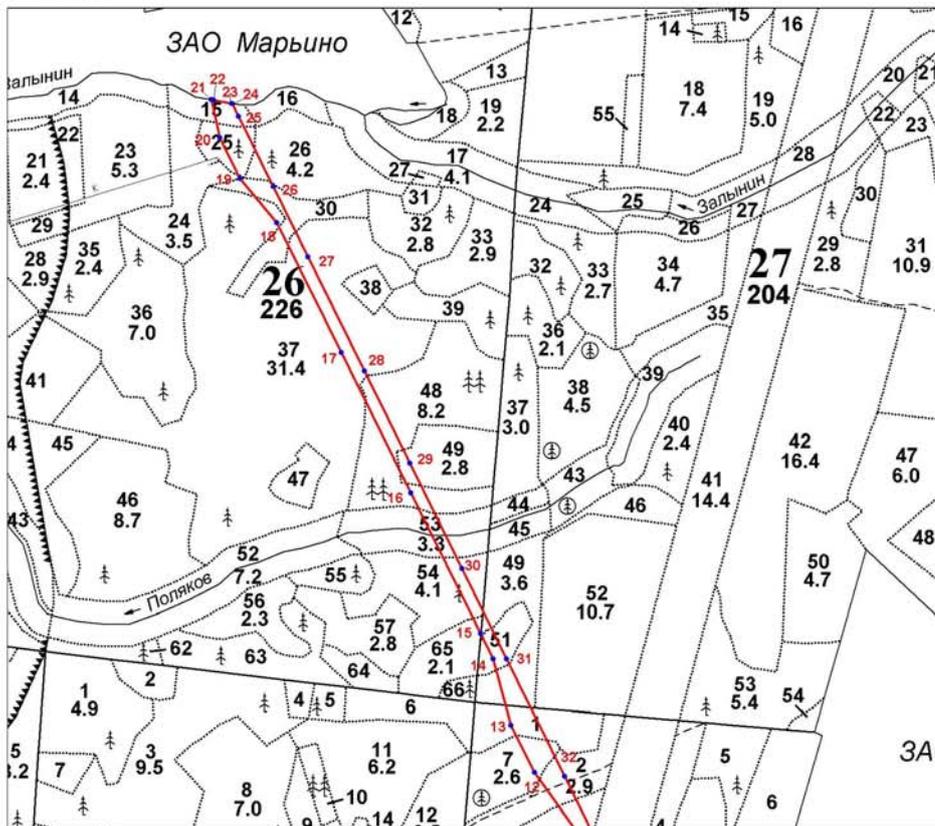

Условные обозначения:
 - граница проектируемого лесного участка;
• 1 - поворотные точки;
 - линия привязки проектируемого лесного участка

Зантересованное лицо (представитель заинтересованного лица)

(подпись)

(Ф.И.О)

Инв. № подл.	Подпись и дата	Взам. инв. №
--------------	----------------	--------------

Изм.	Кол.уч.	Лист	№ док	Подпись	Дата
------	---------	------	-------	---------	------

960-01-6674-670

Лист

389

СХЕМА РАСПОЛОЖЕНИЯ ПРОЕКТИРУЕМОГО ЛЕСНОГО УЧАСТКА

Лист 4

Субъект Российской Федерации: Ленинградская областьМуниципальное образование: Тосненский районКатегория земель: Земли лесного фондаЛесничество: ЛюбанскоеУчастковое лесничество: АндриановскоеВид использования лесов: Строительство, реконструкция, эксплуатация линейных объектовЦель предоставления лесного участка: Строительство и эксплуатация линейного объекта - дороги железной в рамках объекта «Создание высокоскоростной железнодорожной магистрали Санкт-Петербург – Москва».Особые отметки: Отсутствуют.Общая площадь лесного участка: 16,5589 га

Данные инструментальной съемки			Координаты (МСК 47 (2 зона))		
Номера характерных точек	Направления (румбы) линий	Длина линий, м	Номера характерных точек	X, м	Y, м
0 - квартальный столб					
0-1 (линия привязки)	ЮВ: 83° 33'	29.10	0	370111.86	2245233.23
1-2	СЗ: 22° 33'	908.14	1	370108.59	2245262.15
2-3	СЗ: 31° 37'	190.40	2	370947.33	2244913.97
3-4	СЗ: 22° 33'	153.83	3	371109.48	2244814.18
4-5	СЗ: 13° 22'	187.95	4	371251.55	2244755.20
5-6	СЗ: 22° 33'	1117.06	5	371434.41	2244711.77
6-7	СЗ: 36° 55'	120.78	6	372466.10	2244283.48
7-8	СЗ: 22° 33'	108.51	7	372562.66	2244210.92
8-9	СЗ: 10° 04'	138.78	8	372662.88	2244169.32
9-10	СЗ: 22° 33'	473.98	9	372799.52	2244145.07
10-11	СЗ: 26° 19'	575.59	10	373237.28	2243963.34
11-12	СЗ: 35° 29'	188.28	11	373753.18	2243708.10
12-13	СЗ: 26° 20'	118.15	12	373906.48	2243598.79
13-14	СЗ: 15° 06'	154.16	13	374012.38	2243546.39
14-15	СЗ: 26° 19'	62.98	14	374161.21	2243506.22
15-16	СЗ: 26° 20'	354.29	15	374217.66	2243478.30
16-17	СЗ: 26° 19'	352.25	16	374535.21	2243321.18
17-18	СЗ: 26° 19'	326.89	17	374850.93	2243164.98
18-19	СЗ: 39° 37'	130.49	18	375143.92	2243020.02
19-20	СЗ: 26° 19'	100.71	19	375244.45	2242936.82
20-21	СЗ: 12° 15'	87.94	20	375334.72	2242892.16
21-22	ЮВ: 79° 42'	4.31	21	375420.66	2242873.49
22-23	ЮВ: 79° 48'	42.25	22	375419.89	2242877.73
23-24	ЮВ: 79° 17'	0.38	23	375412.41	2242919.31
24-25	ЮВ: 26° 26'	33.29	24	375412.34	2242919.68

Взам. инв. №

Подпись и дата

Инв. № подл.

Изм.	Копуч.	Лист	№ док	Подпись	Дата
------	--------	------	-------	---------	------

960-01-6674-670

Лист

390

СХЕМА РАСПОЛОЖЕНИЯ ПРОЕКТИРУЕМОГО ЛЕСНОГО УЧАСТКА

Лист 5

Субъект Российской Федерации: Ленинградская областьМуниципальное образование: Тосненский районКатегория земель: Земли лесного фондаЛесничество: ЛюбанскоеУчастковое лесничество: АндриановскоеВид использования лесов: Строительство, реконструкция, эксплуатация линейных объектовЦель предоставления лесного участка: Строительство и эксплуатация линейного объекта - дороги железной в рамках объекта «Создание высокоскоростной железнодорожной магистрали Санкт-Петербург – Москва».Особые отметки: Отсутствуют.Общая площадь лесного участка: 16,5589 га

Данные инструментальной съемки			Координаты (МСК 47 (2 зона))		
Номера характерных точек	Направления (румбы) линий	Длина линий, м	Номера характерных точек	X, м	Y, м
25-26	ЮВ: 26° 16'	174.95	25	375382.53	2242934.50
26-27	ЮВ: 26° 12'	176.69	26	375225.64	2243011.91
27-28	ЮВ: 26° 12'	287.21	27	375067.11	2243089.94
28-29	ЮВ: 26° 15'	231.14	28	374809.43	2243216.78
29-30	ЮВ: 26° 12'	265.40	29	374602.14	2243319.03
30-31	ЮВ: 26° 12'	225.89	30	374364.02	2243436.24
31-32	ЮВ: 26° 15'	295.18	31	374161.35	2243536.00
32-33	ЮВ: 26° 13'	213.50	32	373896.61	2243666.56
33-34	ЮВ: 26° 03'	300.00	33	373705.06	2243760.85
34-35	ЮВ: 24° 35'	296.31	34	373435.54	2243892.61
35-36	ЮВ: 22° 44'	295.20	35	373166.07	2244015.85
36-37	ЮВ: 22° 26'	200.17	36	372893.81	2244129.94
37-38	ЮВ: 22° 27'	352.70	37	372708.80	2244206.35
38-39	ЮВ: 22° 31'	300.01	38	372382.81	2244341.00
39-40	ЮВ: 22° 27'	212.40	39	372105.68	2244455.90
40-41	ЮВ: 22° 26'	285.90	40	371909.37	2244536.99
41-42	ЮВ: 22° 29'	306.96	41	371645.12	2244646.13
42-43	ЮВ: 22° 27'	288.90	42	371361.51	2244763.55
43-44	ЮВ: 22° 27'	305.43	43	371094.49	2244873.84
44-45	ЮВ: 22° 26'	146.02	44	370812.19	2244990.44
45-46	ЮВ: 22° 31'	245.87	45	370677.23	2245046.18
46-47	ЮВ: 22° 27'	308.87	46	370450.11	2245140.34
47-48	ЮВ: 23° 22'	63.50	47	370164.66	2245258.33
48-1	СЗ: 84° 04'	21.49	48	370106.37	2245283.52

Взам. инв. №

Подпись и дата

Инв. № подл.

960-01-6674-670

Лист

391

Изм. Колуч. Лист №док Подпись Дата

1. Местоположение, границы и площадь проектируемого лесного участка

Субъект Российской Федерации	<u>Ленинградская область</u>
Муниципальное образование	<u>Госненский район</u>
Категория земель	<u>Земли лесного фонда</u>
Лесничество (лесопарк)	<u>Любанское</u>
Участковое лесничество, урочище (при наличии)	<u>Каменское</u>
Целевое назначение лесов категория защитных лесов	<u>Защитные леса</u> <u>Леса, расположенные в водоохранных зонах</u>
Квартал	<u>6</u>
Лесотаксационный выдел/ <u>часть</u> <u>лесотаксационного выдела</u>	<u>2 (ч.), 43 (ч.)</u>
Квартал	<u>36</u>
Лесотаксационный выдел/ <u>часть</u> <u>лесотаксационного выдела</u>	<u>47 (ч.)</u>
Целевое назначение лесов категория защитных лесов	<u>Защитные леса</u> <u>Ценные леса (противоэрозионные леса)</u>
Квартал	<u>5</u>
Лесотаксационный выдел/ <u>часть</u> <u>лесотаксационного выдела</u>	<u>14 (ч.), 22 (ч.), 25 (ч.), 31 (ч.), 32 (ч.), 39 (ч.), 41, 42 (ч.), 51 (ч.), 52, 55 (ч.)</u>
Квартал	<u>6</u>
Лесотаксационный выдел/ <u>часть</u> <u>лесотаксационного выдела</u>	<u>3-6 (ч.), 44 (ч.), 45 (ч.)</u>
Квартал	<u>21</u>
Лесотаксационный выдел/ <u>часть</u> <u>лесотаксационного выдела</u>	<u>35 (ч.)</u>
Квартал	<u>22</u>
Лесотаксационный выдел/ <u>часть</u> <u>лесотаксационного выдела</u>	<u>1 (ч.), 2 (ч.), 7 (ч.), 8 (ч.), 12 (ч.), 13 (ч.), 15 (ч.), 18-22 (ч.), 24 (ч.), 25 (ч.), 28 (ч.), 38 (ч.)</u>
Квартал	<u>36</u>
Лесотаксационный выдел/ <u>часть</u> <u>лесотаксационного выдела</u>	<u>11-13 (ч.), 30 (ч.), 40 (ч.), 48 (ч.), 50 (ч.)</u>
Площадь проектируемого лесного участка, га	<u>73,3029 га</u>

Взам. инв. №

Подпись и дата

Инв. № подл.

Изм.	Коп.уч.	Лист	№ док	Подпись	Дата
------	---------	------	-------	---------	------

960-01-6674-670

Лист

392

Местоположение и границы лесного участка указаны на схеме расположения проектируемого лесного участка.

2. Целевое назначение лесов

В соответствии с приказом Федерального агентства лесного хозяйства от 27.02.2023 № 163 «Об отнесении лесов к защитным лесам, эксплуатационным лесам и установлении их границ, о выделении особо защитных участков лесов и установлении их границ на территории Любанского лесничества Ленинградской области и о признании утратившими силу приказов Федерального агентства лесного хозяйства от 16.09.2016 № 374, от 30.05.2019 № 731» Каменское участковое лесничество входит в состав Любанского лесничества.

На момент проектирования лесного участка, на территории Любанского лесничества распространяется действие лесохозяйственного регламента, утвержденного приказом комитета по природным ресурсам Ленинградской области от 26.11.2018 № 31 (с изменениями от 29.11.2023 № 21).

Леса на территории Ленинградской области в соответствии со статьей 8 Федерального закона от 04.12.2006 № 201-ФЗ «О введении в действие Лесного кодекса Российской Федерации» отнесены к защитным и эксплуатационным лесам, что отражено в Лесном плане Ленинградской области, утвержденном постановлением Губернатора Ленинградской области от 25.12.2018 № 75-пг (с изменениями от 20.01.2022 № 4-пг), и лесохозяйственном регламенте Любанского лесничества.

Согласно указанным документам лесного планирования квартала 5, 6, 21, 22, 36 Каменского участкового лесничества, в которых расположен проектируемый лесной участок, относятся к защитным лесам, категории защитных лесов – леса, расположенные в водоохраных зонах; ценные леса (противоэрозионные леса).

3. Количественные и качественные характеристики проектируемого лесного участка

Количественные и качественные характеристики проектируемого лесного участка составляются на основании данных государственного лесного реестра Любанского лесничества и необходимости натурного обследования.

Таблица 1. Распределение земель

Общая площадь, га	в том числе									
	лесные земли					нелесные земли				
	занятые лесными насаждениями – всего	в том числе покрытые лесными культурами	лесные питомники, плантации и	не занятые лесными насаждениями	итого	дороги	просеки	болота	другие	итого
1	2	3	4	5	6	7	8	9	10	11
73,3029	72,7240	-	-	-	72,7240	-	0,4972	-	0,0817	0,5789

Взам. инв. №

Подпись и дата

Инв. № подл.

Лист

960-01-6674-670

393

Изм. Кол.уч. Лист №док Подпись Дата

Таблица 2. Характеристика насаждений проектируемого лесного участка

Участковое лесничество/ урочище (при наличии)	Номер квартала	Номер выдела	Состав насаждения или характеристика лесного участка при отсутствии насаждений	Площадь (га)/запас древесины при наличии (куб. м)	в том числе по группам возраста древостоя (га/куб. м)			
					молодняки	средне-возрастные	приспевающие	спелые и перестойные
1	2	3	4	5	6	7	8	9
Защитные леса (леса, расположенные в водоохранных зонах)								
Каменское	6	2	6Б4Олч+Ос	0,2139/ 51	-	-	-	0,2139/ 51
Каменское	6	43	Ручьи, ширина 1 м	0,0031/ -	-	-	-	-
Каменское	36	47	6Б2Ос2Олс+С+ Е	0,0169/ 3	-	0,0169/ 3	-	-
Итого:				0,2339/ 54	-	0,0169/ 3	-	0,2139/ 51
Защитные леса (ценные леса: противозерозийные леса)								
Каменское	5	14	6Б4Олч+Ос+Е	0,6764/ 162	-	-	-	0,6764/ 162
Каменское	5	22	8Б1Олч1Ос+Е+ С	3,3999/ 884	-	-	-	3,3999/ 884
Каменское	5	25	4Б2Олч2Ос1С1 Е	4,1419/ 994	-	-	4,1419/ 994	-
Каменское	5	31	4Е1Е1С3Ос1Б+ Е	1,7101/ 496	-	-	1,7101/ 496	-
Каменское	5	32	9С1Б+Ос	0,6620/ 232	-	-	-	0,6620/ 232
Каменское	5	39	4Ос3Б2С1Е+Е	3,2826/ 722	-	-	-	3,2826/ 722
Каменское	5	41	6Б3Ос1Олс+Е	0,2000/ 1	0,2000/ 1	-	-	-
Каменское	5	42	5Е2С2Ос1Б+Е	0,2202/ 66	-	-	-	0,2202/ 66
Каменское	5	51	6Б2Ос1Олс1Е+ С	1,0491/ 262	-	-	1,0491/ 262	-
Каменское	5	52	6Б3Ос1Олс+Е	0,3000/ 2	0,3000/ 2	-	-	-
Каменское	5	55	5Ос3Б2Е+С	4,2221/ 1309	-	-	-	4,2221/ 1309
Каменское	6	3	6Б4Олч+Ос	2,1704/ 521	-	-	-	2,1704/ 521
Каменское	6	4	8Б1Олч1Ос+С	2,2190/ 577	-	-	-	2,2190/ 577
Каменское	6	5	10С	0,0836/ 8	-	0,0836/ 8	-	-
Каменское	6	6	4Б2Олч2Ос1С1 Е	0,6280/ 157	-	-	0,6280/ 157	-
Каменское	6	44	Просека, ширина 4 м	0,2440/ -	-	-	-	-
Каменское	6	45	Граница, ширина 1 м	0,0154/ -	-	-	-	-
Каменское	21	35	8С2Б	1,3999/ 168	-	1,3999/ 168	-	-
Каменское	22	1	8Ос1Б1Е+Е	0,9579/ 354	-	-	-	0,9579/ 354
Каменское	22	2	5Б2Ос1Олс2Е	1,0433/ 261	-	-	1,0433/ 261	-
Каменское	22	7	6Ос2Б2Е+Е	4,0265/ 926	-	-	-	4,0265/ 926
Каменское	22	8	4Е1Е4Б1Ос+С+ Е	0,7833/ 211	-	0,7833/ 211	-	-
Каменское	22	12	4Е2Е3Ос1Б+Е	3,6602/ -	-	3,6602/ -	-	-

Взам. инв. №

Подпись и дата

Инв. № подл.

Изм.	Колуч.	Лист	№ док	Подпись	Дата
------	--------	------	-------	---------	------

960-01-6674-670

Лист

394

Участковое лесничество/урочище (при наличии)	Номер квартала	Номер выдела	Состав насаждения или характеристика лесного участка при отсутствии насаждений	Площадь (га)/запас древесины при наличии (куб. м)	в том числе по группам возраста древостоя (га/куб. м)				396
					молодняки	средне-возрастные	приспевающие	спелые и перестойные	
1	2	3	4	5	6	7	8	9	
				988		988			
Каменское	22	13	5Б2Ос1Олс2Е+С	1,9126/536	-	-	1,9126/536	-	
Каменское	22	15	7Ос1Б1Олс1Е+С	1,8712/580	-	-	-	1,8712/580	
Каменское	22	18	5Ос2Б2С1Е+Е	0,6733/202	-	-	-	0,6733/202	
Каменское	22	19	9Б1Ос+Олс+Е	0,7919/182	-	0,7919/182	-	-	
Каменское	22	20	6Б2Ос2С+Е	6,2132/1553	-	-	-	6,2132/1553	
Каменское	22	21	8С2Б+Ос	0,0675/12	-	0,0675/12	-	-	
Каменское	22	22	7С2Ос1Б+Е	0,1305/39	-	-	-	0,1305/39	
Каменское	22	24	6С4Б+Е	6,3096/1010	-	6,3096/1010	-	-	
Каменское	22	25	8С2Б	3,8055/342	-	3,8055/342	-	-	
Каменское	22	28	8С2Б+Ос	0,0275/6	-	-	0,0275/6	-	
Каменское	22	38	Просека, ширина 4 м	0,2000/-	-	-	-	-	
Каменское	36	11	6С4Б	1,3657/178	-	1,3657/178	-	-	
Каменское	36	12	8С2Б	2,3235/534	-	-	2,3235/534	-	
Каменское	36	13	6С4Б	0,7054/127	-	-	0,7054/127	-	
Каменское	36	30	5Б3Ос2С+Е	1,7281/415	-	1,7281/415	-	-	
Каменское	36	40	5С3Б2Ос+Е	7,7313/1701	-	-	7,7313/1701	-	
Каменское	36	48	Канавы, ширина 4 м	0,0632/-	-	-	-	-	
Каменское	36	50	Просека, ширина 4 м	0,0532/-	-	-	-	-	
Итого:				73,0690/16718	0,5000/3	19,9953/3514	21,2727/5074	30,7252/8127	
Всего:				73,3029/16772	0,5000/3	20,0122/3517	21,2727/5074	30,9391/8178	

Таблица 3. Средние таксационные показатели насаждений проектируемого лесного участка

Целевое назначение лесов	Хозяйство, преобладающая порода	Состав насаждений	Возраст	Бонитет	Полнота	Средний запас древесины (куб. м/га)		
						средне-возрастные	приспевающие	спелые и перестойные
1	2	3	4	5	6	7	8	9
Защитные	Мягколиственное, Береза	4Б3Ос2С1Е+Олс+Олс	82	3	0,7	176	239	264

Изм. Кол.ч. Лист № док. Подпись Дата

Изм. Кол.ч. Лист № док. Подпись Дата

960-01-6674-670

Лист

395

Таблица 4. Виды и объемы использования лесов на проектируемом лесном участке

Целевое назначение лесов	Хозяйство (хвойное, твердолиственное, мягколиственное)	Площадь (га)	Единица измерения	Объемы использования лесов (изъятия лесных ресурсов)
1	2	3	4	5
Вид использования лесов – строительство, реконструкция, эксплуатация линейных объектов				
Цель предоставления лесного участка: строительство и эксплуатация линейного объекта – дороги железной в рамках объекта: «Создание высокоскоростной железнодорожной магистрали Санкт-Петербург – Москва»				
Защитные леса	хвойное	30,9858	кбм	6118
	мягколиственное	41,7382	кбм	10654
	не покрытые лесной растительностью	-	кбм	-
	нелесные	0,5789	кбм	-
Всего:		73,3029	кбм	16772

4. Виды использования лесов на проектируемом лесном участке

Лесохозяйственным регламентом Любанского лесничества в кварталах 5, 6, 21, 22, 36 Каменского участкового лесничества и соответственно на проектируемом лесном участке установлены следующие виды разрешенного использования лесов: виды использования лесов в соответствии со статьей 25 Лесного кодекса РФ и допустимые в защитных лесах, категории защитных лесов – леса, расположенные в водоохраных зонах; ценные леса (противоэрозийные леса).

5. Сведения об обременениях проектируемого лесного участка

По данным государственного лесного реестра кварталы № 5, 6, 21, 22, 36 Каменского участкового лесничества Любанского лесничества имеют обременение по договору аренды № 2-2008-12-51-3 от 08.12.2008, регистрационный номер: 47-78-01/003/2009-183 от 27.02.2009, арендатор – ООО «Святобор», вид использования лесов: заготовка древесины, сроком на 49 лет.

6. Сведения об ограничениях использования лесов

С учетом целевого назначения и правового режима лесов, установленного лесным законодательством Российской Федерации, лесохозяйственным регламентом Любанского лесничества предусмотрены следующие ограничения в использовании лесов: в соответствии со ст. 113, 115, 119 ЛК РФ.

7. Сведения о наличии зданий, сооружений, объектов, связанных с созданием лесной инфраструктуры и объектов, не связанных с созданием лесной инфраструктуры на проектируемом лесном участке

Таблица 5

№ п/п	Участковое лесничество/урочище (при наличии)	Номер квартала	Номер выдела	Площадь объекта (га)	Наименование объекта
1	2	3	4	5	6
1	Каменское	6	44	0,2440	Квартальная просека, ширина 4 м
2	Каменское	22	38	0,2000	Квартальная просека, ширина 4 м
3	Каменское	36	50	0,0532	Квартальная просека, ширина 4 м
Итого:				0,4972	-

Взам. инв. №

Подпись и дата

Инв. № подл.

Лист

960-01-6674-670

396

Изм. Кол.уч. Лист № док. Подпись Дата

8. Сведения о наличии на проектируемом лесном участке особо защитных участков лесов, особо охраняемых природных территорий, зон с особыми условиями использования территорий

Согласно данным государственного лесного реестра на проектируемом лесном участке существуют особо защитные участки лесов (ОЗУ). Особо охраняемые природные территории (ООПТ), зоны с особыми условиями использования территорий отсутствуют.

Таблица 6

№ п/п	Участковое лесничество / урочище (при наличии)	Номер квартала	Номер выдела	Виды ОЗУ, наименование ООПТ, виды зон с особыми условиями использования территорий	Общая площадь (га)
1	2	3	4	5	6
1	Каменское	6	2	Берегозащитные участки лесов, расположенные вдоль водных объектов	0,2139
Итого:					0,2139

9. Проектирование вида использования лесов лесного участка


Согласно лесохозяйственному регламенту Любанского лесничества квартал 5 (выделы 41, 52, части выделов 14, 22, 25, 31, 32, 39, 42, 51, 55), квартал 6 (части выделов 2-6, 43-45), квартал 21 (часть выдела 35), квартал 22 (части выделов 1, 2, 7, 8, 12, 13, 15, 18-22, 24, 25, 28, 38), квартал 36 (части выделов 11-13, 30, 40, 47, 48, 50) Каменского участкового лесничества, в границах которого расположен проектируемый лесной участок, относятся к зоне планируемого освоения лесов для строительства, реконструкции, эксплуатации линейных объектов.

Инв. № подл.	Подпись и дата	Взам. инв. №					Лист
			960-01-6674-670				
Изм.	Коп.уч.	Лист	№ док	Подпись	Дата		

СХЕМА РАСПОЛОЖЕНИЯ ПРОЕКТИРУЕМОГО ЛЕСНОГО УЧАСТКА

Лист 1

Субъект Российской Федерации: Ленинградская область
 Муниципальное образование: Тосненский район
 Категория земель: Земли лесного фонда
 Лесничество: Дюбанское
 Участковое лесничество: Каменское
 Вид использования лесов: Строительство, реконструкция, эксплуатация линейных объектов
 Цель предоставления лесного участка: Строительство и эксплуатации линейного объекта – дороги железной в рамках объекта: «Создание высокоскоростной железнодорожной магистрали Санкт-Петербург – Москва»
 Особые отметки: Отсутствуют
 Общая площадь лесного участка: 73,3029 га
 Масштаб 1 : 10 000

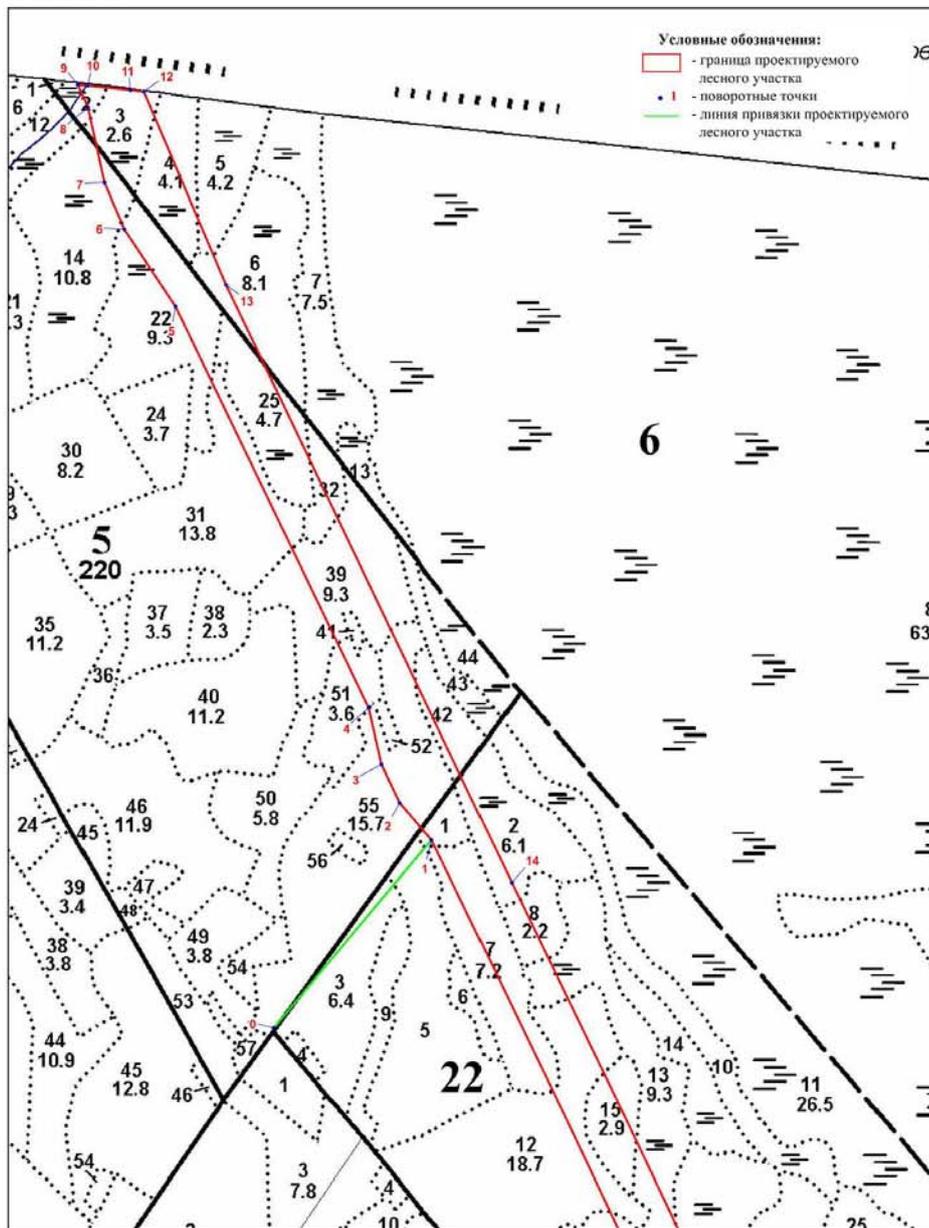

Занятосованное лицо (представитель занятосованного лица)

(подпись)

(Ф.И.О.)

Инва. № подл.	Подпись и дата	Взам. инв. №

Изм.	Коп.уч.	Лист	№ док	Подпись	Дата

960-01-6674-670


Лист

398

СХЕМА РАСПОЛОЖЕНИЯ ПРОЕКТИРУЕМОГО ЛЕСНОГО УЧАСТКА

Лист 2

Субъект Российской Федерации: Ленинградская область
 Муниципальное образование: Тосненский район
 Категория земель: Земли лесного фонда
 Лесничество: Дубовское
 Участковое лесничество: Каменское
 Вид использования лесов: Строительство, реконструкция, эксплуатация линейных объектов
 Цель предоставления лесного участка: Строительство и эксплуатации линейного объекта – дороги железной в рамках объекта: «Создание высокоскоростной железнодорожной магистрали Санкт-Петербург – Москва»
 Особые отметки: Отсутствуют
 Общая площадь лесного участка: 73,3029 га
 Масштаб 1 : 10 000

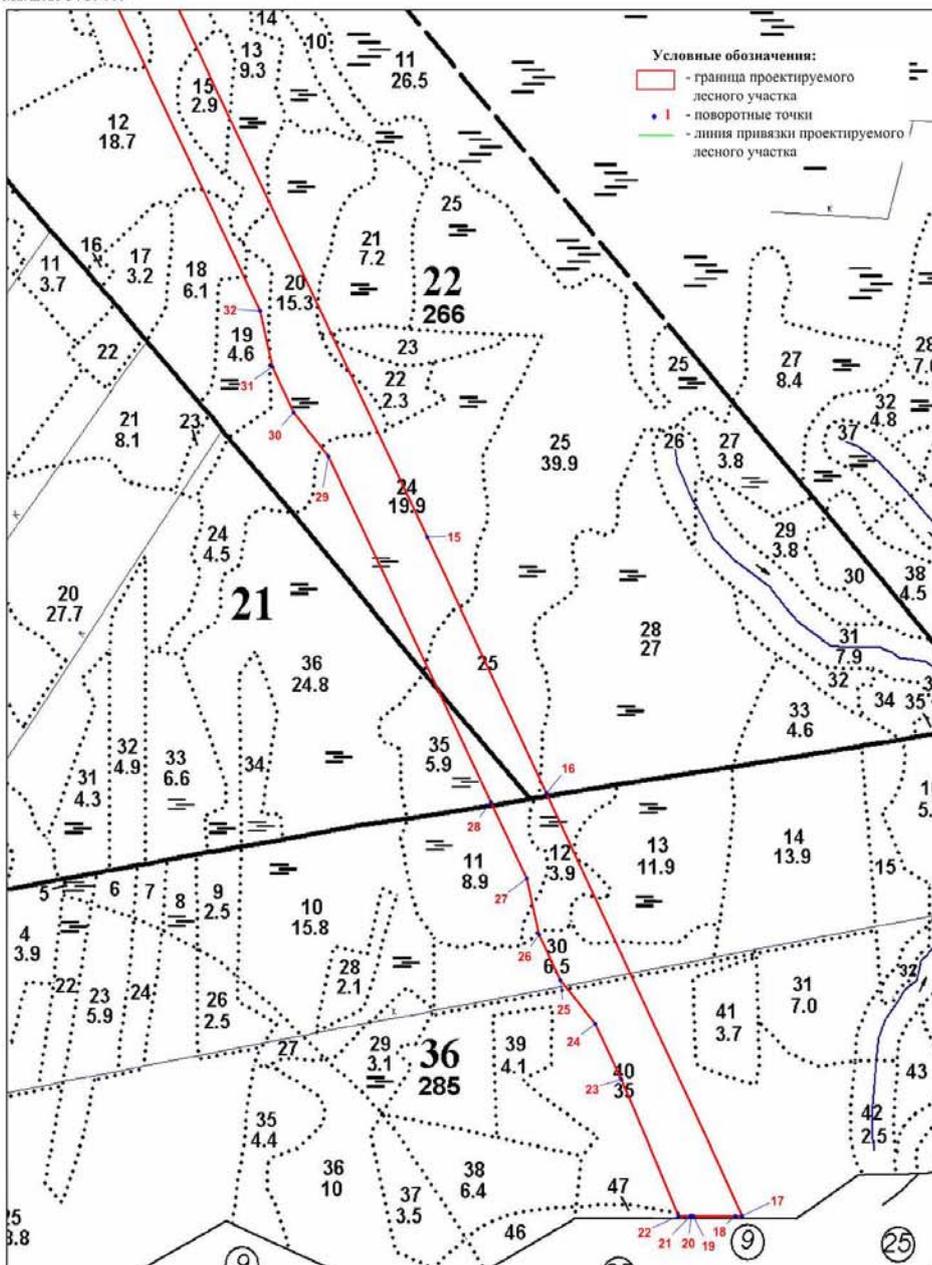

Заягтересованное лицо (представитель
 заягтересованного лица)

(подпись)

(Ф.И.О.)

Инв. № подл.	Подпись и дата	Взам. инв. №

Изм.	Коп.уч.	Лист	№ док	Подпись	Дата

960-01-6674-670

Лист

399

СХЕМА РАСПОЛОЖЕНИЯ ПРОЕКТИРУЕМОГО ЛЕСНОГО УЧАСТКА

Лист 3

Субъект Российской Федерации: Ленинградская областьМуниципальное образование: Тосненский районКатегория земель: Земли лесного фондаЛесничество: ЛюбанскоеУчастковое лесничество: КаменскоеВид использования лесов: Строительство, реконструкция, эксплуатация линейных объектовЦель предоставления лесного участка: Строительство и эксплуатация линейного объекта – дороги железной в рамках объекта: «Создание высокоскоростной железнодорожной магистрали Санкт-Петербург – Москва»Особые отметки: ОтсутствуютОбщая площадь лесного участка: 73.3029 га

Данные инструментальной съемки			Координаты (МСК 47 (2 зона))		
Номера характерных точек	Направления (румбы) линий	Длина линий, м	Номера характерных точек	X, м	Y, м
0 - квартальный столб					
0-1 (линия привязки)	СВ: 40° 41'	575.98	0	367921.55	2245726.95
1-2	СЗ: 41° 25'	114.56	1	368358.35	2246102.40
2-3	СЗ: 26° 15'	99.01	2	368444.25	2246026.61
3-4	СЗ: 13° 14'	133.33	3	368533.05	2245982.83
4-5	СЗ: 26° 15'	1040.19	4	368662.84	2245952.29
5-6	СЗ: 34° 14'	215.67	5	369595.81	2245492.33
6-7	СЗ: 23° 40'	117.96	6	369774.13	2245371.02
7-8	СЗ: 12° 48'	177.29	7	369882.17	2245323.67
8-9	СЗ: 22° 33'	57.97	8	370055.05	2245284.38
9-10	ЮВ: 84° 04'	21.49	9	370108.59	2245262.15
10-11	ЮВ: 84° 04'	101.98	10	370106.37	2245283.52
11-12	ЮВ: 84° 05'	32.51	11	370095.84	2245384.95
12-13	ЮВ: 23° 40'	488.38	12	370092.49	2245417.29
13-14	ЮВ: 26° 06'	1543.32	13	369645.20	2245613.36
14-15	ЮВ: 26° 19'	1721.10	14	368259.35	2246292.51
15-16	ЮВ: 25° 59'	641.14	15	366716.72	2247055.72
16-17	ЮВ: 25° 59'	1055.27	16	366140.42	2247336.67
17-18	СЗ: 89° 43'	15.92	17	365191.87	2247799.10
18-19	СЗ: 89° 43'	99.30	18	365191.95	2247783.18
19-20	СЗ: 89° 54'	5.64	19	365192.43	2247683.88
20-21	СЗ: 89° 25'	1.95	20	365192.44	2247678.24
21-22	СЗ: 89° 48'	27.79	21	365192.46	2247676.29
22-23	СЗ: 23° 59'	331.23	22	365192.56	2247648.50
23-24	СЗ: 26° 15'	140.06	23	365495.21	2247513.90
24-25	СЗ: 39° 44'	128.51	24	365620.83	2247451.97
25-26	СЗ: 26° 14'	113.79	25	365719.65	2247369.81
26-27	СЗ: 12° 52'	129.60	26	365821.71	2247319.50
27-28	СЗ: 26° 15'	192.59	27	365948.06	2247290.65
28-29	СЗ: 26° 15'	866.98	28	366120.80	2247205.49
29-30	СЗ: 39° 44'	128.51	29	366898.42	2246822.13
30-31	СЗ: 26° 15'	113.78	30	366997.24	2246739.97
31-32	СЗ: 12° 52'	129.61	31	367099.29	2246689.66
32-1	СЗ: 26° 15'	1262.87	32	367225.65	2246660.81

Взам. инв. №

Подпись и дата

Инв. № подл.

Изм.	Колуч.	Лист	№ док	Подпись	Дата
------	--------	------	-------	---------	------

960-01-6674-670

Лист

400

1. Местоположение, границы и площадь проектируемого лесного участка

Субъект Российской Федерации Ленинградская область
 Муниципальное образование Тосненский район
 Категория земель Земли лесного фонда
 Лесничество (лесопарк) Любанское

Участковое лесничество, урочище
 (при наличии) Осничевское

Целевое назначение лесов Защитные леса
 категория защитных лесов Ценные леса (запретные полосы лесов, расположенные
 вдоль водных объектов)

Квартал 309
 Лесотаксационный выдел/часть
лесотаксационного выдела 57 (ч.), 72 (ч.)

Целевое назначение лесов Защитные леса
 категория защитных лесов Леса, расположенные в водоохраных зонах

Квартал 309
 Лесотаксационный выдел/часть
лесотаксационного выдела 56 (ч.), 59 (ч.)

Площадь проектируемого лесного
 участка, га 1,7811 га

Местоположение и границы лесного участка указаны на схеме расположения
 проектируемого лесного участка.

Инд. № подл.	Подпись и дата	Взам. инв. №

Изм.	Коп.уч.	Лист	№ док.	Подпись	Дата	960-01-6674-670	Лист
							401

2. Целевое назначение лесов

В соответствии с приказом Федерального агентства лесного хозяйства от 27.02.2023 № 163 «Об отнесении лесов к защитным лесам, эксплуатационным лесам и установлении их границ, о выделении особо защитных участков лесов и установлении их границ на территории Любанского лесничества Ленинградской области и о признании утратившими силу приказов Федерального агентства лесного хозяйства от 16.09.2016 № 374, от 30.05.2019 № 731» Осничевское участковое лесничество входит в состав Любанского лесничества.

На момент проектирования лесного участка, на территории Любанского лесничества распространяется действие лесохозяйственного регламента, утвержденного приказом комитета по природным ресурсам Ленинградской области от 26.11.2018 № 31 (с изменениями от 29.11.2023 № 21).

Леса на территории Ленинградской области в соответствии со статьей 8 Федерального закона от 04.12.2006 № 309-ФЗ «О введении в действие Лесного кодекса Российской Федерации» отнесены к защитным и эксплуатационным лесам, что отражено в Лесном плане Ленинградской области, утвержденном постановлением Губернатора Ленинградской области от 25.12.2018 № 75-пг (с изменениями от 20.01.2022 № 4-пг), и лесохозяйственном регламенте Любанского лесничества.

Согласно указанным документам лесного планирования квартал № 309 Осничевского участкового лесничества, в котором расположен проектируемый лесной участок, относится к защитным лесам, категории защитных лесов – леса, расположенные в водоохранных зонах; ценные леса (запретные полосы лесов, расположенные вдоль водных объектов).

3. Количественные и качественные характеристики проектируемого лесного участка

Количественные и качественные характеристики проектируемого лесного участка составляются на основании данных государственного лесного реестра Любанского лесничества и необходимости натурного обследования.

Таблица 1. Распределение земель

Общая площадь, га	в том числе									
	лесные земли					нелесные земли				
	занятые лесными насаждениями - всего	в том числе покрытые лесными культурами	лесные питомники, плантации и	не занятые лесными насаждениями	итого	дороги	просеки	болота	другие	итого
1	2	3	4	5	6	7	8	9	10	11
1,7811	1,7511	-	-	-	1,7511	-	0,0300	-	-	0,0300

Взам. инв. №

Подпись и дата

Инв. № подл.

Лист

960-01-6674-670

402

Изм. Кол.уч. Лист №док Подпись Дата

Таблица 2. Характеристика насаждений проектируемого лесного участка

Участковое лесничество/урочище (при наличии)	Номер квартала	Номер выдела	Состав насаждения или характеристика лесного участка при отсутствии насаждений	Площадь (га)/запас древесины при наличии (куб. м)	в том числе по группам возраста древостоя (га/куб. м)			
					молодняки	средне-возрастные	приспевающие	спелые и перестойные
1	2	3	4	5	6	7	8	9
Защитные леса (леса, расположенные в водоохранных зонах)								
Осничевское	309	57	6БЗОлс1Ос+Е	0,5214/ 83	-	-	0,5214/ 83	-
	309	72	граница, ширина 4 м	0,0300/ -	-	-	-	-
Итого:				0,5514/ 83	-	-	0,5214/ 83	-
Защитные леса (ценные леса (запретные полосы лесов, расположенные вдоль водных объектов))								
Осничевское	309	56	6БЗОлс1С	0,0079/ 1	-	-	0,0079/ 1	-
	309	59	6БЗОлс1Ос+Е	1,2218/ 195	-	-	1,2218/ 195	-
Итого:				1,2297/ 196	-	-	1,2297/ 196	-
Всего:				1,7811/ 279	-	-	1,7511/ 279	-

Таблица 3. Средние таксационные показатели насаждений проектируемого лесного участка

Целевое назначение лесов	Хозяйство, преобладающая порода	Состав насаждений	Возраст	Бонитет	Полнота	Средний запас древесины (куб. м/га)		
						средне-возрастные	приспевающие	спелые и перестойные
1	2	3	4	5	6	7	8	9
Защитные	Мягколиственное Береза	6БЗОлс1Ос+Е	55	3	0,7	-	159	-

Таблица 4. Виды и объемы использования лесов на проектируемом лесном участке

Целевое назначение лесов	Хозяйство (хвойное, твердолиственное, мягколиственное)	Площадь (га)	Единица измерения	Объемы использования лесов (изъятия лесных ресурсов)
1	2	3	4	5
Вид использования лесов – строительство, реконструкция, эксплуатация линейных объектов				
Цель предоставления лесного участка: строительство и эксплуатация линейного объекта - дороги железной в рамках объекта: «Создание высокоскоростной железнодорожной магистрали Санкт-Петербург – Москва»				
Защитные леса	хвойное	0,0000	кбм	0
	мягколиственное	1,7511	кбм	279
	нелесные	0,0300	кбм	0
Всего:	-	1,7811	кбм	259

Взам. инв. №

Подпись и дата

Инв. № подл.

Лист

960-01-6674-670

403

Изм. Кол.уч. Лист №док Подпись Дата

4. Виды использования лесов на проектируемом лесном участке

Лесохозяйственным регламентом Любанского лесничества в квартале № 309 Осничевского участкового лесничества и соответственно на проектируемом лесном участке установлены следующие виды разрешенного использования лесов: виды использования лесов в соответствии со статьей 25 Лесного кодекса РФ и допустимые в защитных лесах, категории защитных лесов - леса, расположенные в водоохранных зонах; ценные леса (запретные полосы лесов, расположенные вдоль водных объектов).

5. Сведения об обременениях проектируемого лесного участка

По данным государственного лесного реестра квартал № 309 Осничевского участкового лесничества Любанского лесничества имеет обременения по договору аренды №3/3-2009-06 от 06.07.2009 г., регистрационный номер: 47-47-01/018/2009-046 от 31.05.3091 г., арендатор – ООО «Траст лес», вид использования лесов: заготовка древесины, сроком на 49 лет.

6. Сведения об ограничениях использования лесов

С учетом целевого назначения и правового режима лесов, установленного лесным законодательством Российской Федерации, лесохозяйственным регламентом Любанского лесничества предусмотрены следующие ограничения в использовании лесов: в соответствии со ст. 113, 115 ЛК РФ.

7. Сведения о наличии зданий, сооружений, объектов, связанных с созданием лесной инфраструктуры и объектов, не связанных с созданием лесной инфраструктуры на проектируемом лесном участке

Таблица 5

№ п/п	Участковое лесничество/ урочище (при наличии)	Номер квартала	Номер выдела	Площадь объекта (га)	Наименование объекта
1	2	3	4	5	6
1	Осничевское	309	72	0,0300	Лесная дорога, ширина 4 м
Итого:				0,0300	-

8. Сведения о наличии на проектируемом лесном участке особо защитных участков лесов, особо охраняемых природных территорий, зон с особыми условиями использования территорий

Согласно данным государственного лесного реестра на проектируемом лесном участке особо защитные участки лесов (ОЗУ) и особо охраняемые природные территории (ООПТ), зоны с особыми условиями использования территорий отсутствуют.

Таблица 6

№ п/п	Участковое лесничество / урочище (при наличии)	Номер квартала	Номер выдела	Виды ОЗУ, наименование ООПТ, виды зон с особыми условиями использования территорий	Общая площадь (га)
1	2	3	4	5	6
-	-	-	-	-	-
Итого:					-

Взам. инв. №

Подпись и дата

Инв. № подл.

Изм.	Коп.уч.	Лист	№ док.	Подпись	Дата
------	---------	------	--------	---------	------

960-01-6674-670

Лист

404

9. Проектирование вида использования лесов лесного участка


Согласно лесохозяйственному регламенту Любанского лесничества квартал № 309 (части выделов 56, 57, 59, 72) Осничевского участкового лесничества, в границах которого расположен проектируемый лесной участок, относится к зоне планируемого освоения лесов для строительства, реконструкции, эксплуатации линейных объектов.

Инв. № подл.	Подпись и дата	Взам. инв. №

Изм.	Коп.уч.	Лист	№ док	Подпись	Дата	960-01-6674-670

СХЕМА РАСПОЛОЖЕНИЯ ПРОЕКТИРУЕМОГО ЛЕСНОГО УЧАСТКА

Субъект Российской Федерации: Ленинградская область
 Муниципальное образование: Тосненский район
 Категория земель: Земли лесного фонда
 Лесничество: Любанское
 Участковое лесничество: Осничевское
 Вид использования лесов: Строительство, реконструкция, эксплуатация линейных объектов
 Цель предоставления лесного участка: Строительство и эксплуатация линейного объекта - дороги железной в рамках объекта: «Создание высокоскоростной железнодорожной магистрали Санкт-Петербург – Москва».
 Особые отметки: Отсутствуют.
 Общая площадь лесного участка: 1,7811 га
 Масштаб 1:10 000

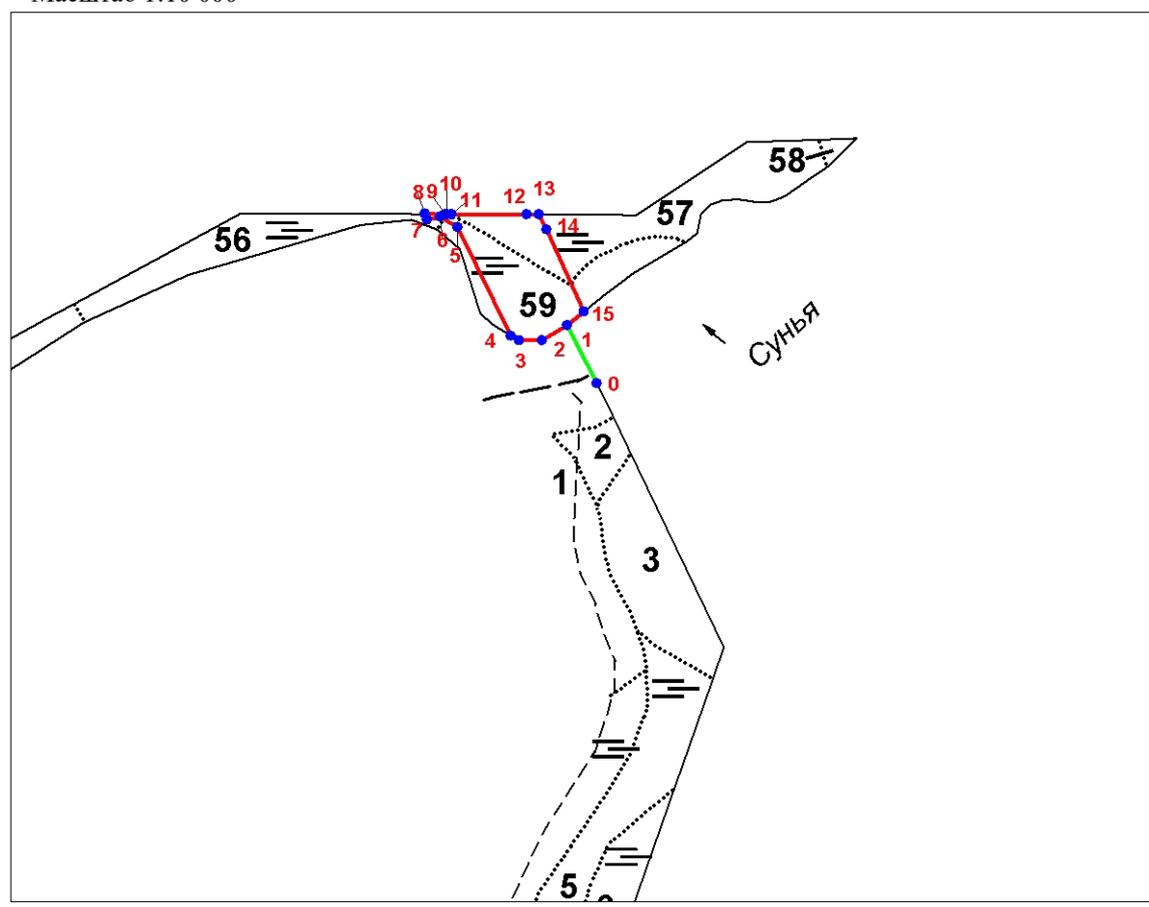

- Условные обозначения:
- граница проектируемого лесного участка;
 - 1 - поворотные точки;
 - линия привязки проектируемого лесного участка

Инв. № подл.	Подпись и дата	Взам. инв. №
--------------	----------------	--------------

Изм.	Коп.уч.	Лист	№ док.	Подпись	Дата
------	---------	------	--------	---------	------

960-01-6674-670

СХЕМА РАСПОЛОЖЕНИЯ ПРОЕКТИРУЕМОГО ЛЕСНОГО УЧАСТКА

Лист 2

Субъект Российской Федерации: Ленинградская область

Муниципальное образование: Тосненский район

Категория земель: Земли лесного фонда

Лесничество: Любанское

Участковое лесничество: Осничевское

Вид использования лесов: Строительство, реконструкция, эксплуатация линейных объектов

Цель предоставления лесного участка: Строительство и эксплуатация линейного объекта - дороги железной в рамках объекта «Создание высокоскоростной железнодорожной магистрали Санкт-Петербург – Москва».

Особые отметки: Отсутствуют.

Общая площадь лесного участка: 1,7811 га

Данные инструментальной съемки			Координаты (МСК 47 (2 зона))		
Номера характерных точек	Направления (румбы) линий	Длина линий, м	Номера характерных точек	X, м	Y, м
0 - квартальный столб					
0-1 (линия привязки)	СЗ: 26° 42'	85.84	0	364968.14	2247875.06
1-2	ЮЗ: 59° 22'	39.40	1	365044.83	2247836.49
2-3	СЗ: 90° 00'	29.40	2	365024.75	2247802.59
3-4	СЗ: 59° 20'	13.17	3	365024.75	2247773.19
4-5	СЗ: 25° 51'	159.36	4	365031.47	2247761.86
5-6	СЗ: 58° 53'	27.71	5	365174.89	2247692.39
6-7	ЮЗ: 76° 01'	17.33	6	365189.21	2247668.67
7-8	СЗ: 23° 57'	8.25	7	365185.02	2247651.85
8-9	ЮВ: 89° 48'	27.79	8	365192.56	2247648.50
9-10	ЮВ: 89° 25'	1.95	9	365192.46	2247676.29
10-11	ЮВ: 89° 54'	5.64	10	365192.44	2247678.24
11-12	ЮВ: 89° 43'	99.30	11	365192.43	2247683.88
12-13	ЮВ: 89° 43'	15.92	12	365191.95	2247783.18
13-14	ЮВ: 25° 58'	22.47	13	365191.87	2247799.10
14-15	ЮВ: 24° 03'	119.26	14	365171.67	2247808.94
15-1	ЮЗ: 49° 34'	27.64	15	365062.76	2247857.53

Взам. инв. №

Подпись и дата

Инв. № подл.

960-01-6674-670

Лист

407

Изм. Кол.ч. Лист № док. Подпись Дата

1. Местоположение, границы и площадь проектируемого лесного участка

Субъект Российской Федерации	<u>Ленинградская область</u>
Муниципальное образование	<u>Госненский район</u>
Категория земель	<u>Земли лесного фонда</u>
Лесничество (лесопарк)	<u>Любанское</u>
Участковое лесничество, урочище (при наличии)	<u>Осничевское</u>
Целевое назначение лесов категория защитных лесов	<u>Защитные леса</u> <u>Ценные леса (запретные полосы лесов, расположенные вдоль водных объектов)</u>
Квартал	<u>314</u>
Лесотаксационный выдел/часть <u>лесотаксационного выдела</u>	<u>86 (ч.)</u>
Целевое назначение лесов категория защитных лесов	<u>Защитные леса</u> <u>Леса, расположенные в водоохраных зонах</u>
Квартал	<u>314</u>
Лесотаксационный выдел/часть <u>лесотаксационного выдела</u>	<u>1 (ч.) , 2, 3, 4 (ч.), 5 (ч.), 6 (ч.), 87 (ч.), 89 (ч.)</u>
Площадь проектируемого лесного участка, га	<u>5.9152 га</u>

Местоположение и границы лесного участка указаны на схеме расположения проектируемого лесного участка.

Инв. № подл.	Подпись и дата	Взам. инв. №					Лист
Изм.	Коп.уч.	Лист	№ док.	Подпись	Дата	960-01-6674-670	

2. Целевое назначение лесов

В соответствии с приказом Федерального агентства лесного хозяйства от 27.02.2023 № 163 «Об отнесении лесов к защитным лесам, эксплуатационным лесам и установлении их границ, о выделении особо защитных участков лесов и установлении их границ на территории Любанского лесничества Ленинградской области и о признании утратившими силу приказов Федерального агентства лесного хозяйства от 16.09.2016 № 374, от 30.05.2019 № 731» Осничевское участковое лесничество входит в состав Любанского лесничества.

На момент проектирования лесного участка, на территории Любанского лесничества распространяется действие лесохозяйственного регламента, утвержденного приказом комитета по природным ресурсам Ленинградской области от 26.11.2018 № 31 (с изменениями от 29.11.2023 № 21).

Леса на территории Ленинградской области в соответствии со статьей 8 Федерального закона от 04.12.2006 № 314-ФЗ «О введении в действие Лесного кодекса Российской Федерации» отнесены к защитным и эксплуатационным лесам, что отражено в Лесном плане Ленинградской области, утвержденном постановлением Губернатора Ленинградской области от 25.12.2018 № 75-пг (с изменениями от 20.01.2022 № 4-пг), и лесохозяйственном регламенте Любанского лесничества.

Согласно указанным документам лесного планирования квартал № 314 Осничевского участкового лесничества, в котором расположен проектируемый лесной участок, относится к защитным лесам, категории защитных лесов – ценные леса (запретные полосы лесов, расположенные вдоль водных объектов); леса, расположенные в водоохраных зонах.

3. Количественные и качественные характеристики проектируемого лесного участка

Количественные и качественные характеристики проектируемого лесного участка составляются на основании данных государственного лесного реестра Любанского лесничества и необходимости натурного обследования.

Таблица 1. Распределение земель

Общая площадь, га	в том числе									
	лесные земли					нелесные земли				
	занятые лесными насаждениями - всего	в том числе покрытые лесными культурами	лесные питомники, плантации и	не занятые лесными насаждениями	итого	дороги	просеки	болота	другие	итого
1	2	3	4	5	6	7	8	9	10	11
5,9152	5,6990	-	-		5,6990	0,0856	0,1230	-	0,0076	0,2162

Изм. № подл.	Подпись и дата	Взам. инв. №

Изм.	Коп.уч.	Лист	№ док	Подпись	Дата	960-01-6674-670	Лист
							409

Таблица 2. Характеристика насаждений проектируемого лесного участка

Участковое лесничество/урочище (при наличии)	Номер квартала	Номер выдела	Состав насаждения или характеристика лесного участка при отсутствии насаждений	Площадь (га)/запас древесины при наличии (куб. м)	в том числе по группам возраста древостоя (га/куб. м)			
					молодняки	средне-возрастные	приспевающие	спелые и перестойные
1	2	3	4	5	6	7	8	9
Защитные леса (ценные леса (запретные полосы лесов, расположенные вдоль водных объектов))								
Осничевское	314	86	Дорога, ширина 4 м	0,0856 /-	-	-	-	-
Итого:				0,0856 /-	-	-	-	-
Защитные леса (леса, расположенные в водоохранных зонах)								
Осничевское	314	1	8Б2Е+Ос	1.6999/ 323	-	-	-	1.6999/ 323
	314	2	8Б2Е+Ос	0.6000/ 114	-	-	-	0.6000/ 114
	314	3	4Ос3Б3Е	2.2000/ 594	-	-	-	2.2000/ 594
	314	4	8Олс2Б+Ивд	0.0900/ 12	-	0.0900/ 12	-	-
	314	5	8Олс2Б+Ивд+Е	1.0984/ 143	-	1.0984/ 143	-	-
	314	6	6С2Б2Ос	0.0107/ 4	-	-	-	0.0107/ 4
	314	87	Ручьи, ширина 1 м	0.0076/ -	-	-	-	-
	314	89	Граница, ширина 2 м	0.1230/ -	-	-	-	-
Итого:				5,8296/ 1190	-	1,1884/ 155	-	4,5106/ 1035
Всего:				5.9152/ 1190	-	1,1884/ 155	-	4,5106/ 1035

Таблица 3. Средние таксационные показатели насаждений проектируемого лесного участка

Целевое назначение лесов	Хозяйство, преобладающая порода	Состав насаждений	Возраст	Бонитет	Полнота	Средний запас древесины (куб. м/га)		
						средне-возрастные	приспевающие	спелые и перестойные
1	2	3	4	5	6	7	8	9
Защитные	Мягколиственные, Береза	5Б2Е2Ос1Олс	67	2	0,7	130	-	230

Взам. инв. №

Подпись и дата

Инв. № подл.

960-01-6674-670

Лист

410

Изм. Кол.уч. Лист №док Подпись Дата

Таблица 4. Виды и объемы использования лесов на проектируемом лесном участке

Целевое назначение лесов	Хозяйство (хвойное, твердолиственное, мягколиственное)	Площадь (га)	Единица измерения	Объемы использования лесов (изъятия лесных ресурсов)
1	2	3	4	5
Вид использования лесов – строительство, реконструкция, эксплуатация линейных объектов				
Цель предоставления лесного участка: строительство и эксплуатация линейного объекта - дороги железной в рамках объекта: «Создание высокоскоростной железнодорожной магистрали Санкт-Петербург – Москва»				
Защитные леса	хвойное	0,0107	кбм	4
	мягколиственное	5,6883	кбм	1186
	нелесные	0,2162	кбм	0
	не занятые лесными насаждениями	0,0000	кбм	0
Всего:	-	5.9152	кбм	1190

4. Виды использования лесов на проектируемом лесном участке

Лесохозяйственным регламентом Любанского лесничества в квартале № 314 Осничевского участкового лесничества и соответственно на проектируемом лесном участке установлены следующие виды разрешенного использования лесов: виды использования лесов в соответствии со статьей 25 Лесного кодекса РФ и допустимые в защитных лесах, категории защитных лесов - ценные леса (запретные полосы лесов, расположенные вдоль водных объектов); леса, расположенные в водоохраных зонах.

5. Сведения об обременениях проектируемого лесного участка

По данным государственного лесного реестра квартал № 314 Осничевского участкового лесничества Любанского лесничества имеет обременения по договору аренды №3/3-2009-06 от 06.07.2009 г., регистрационный номер: 47-47-01/018/2009-046 от 31.05.3141 г., арендатор – ООО «Траст лес», вид использования лесов: заготовка древесины, сроком на 49 лет.

6. Сведения об ограничениях использования лесов

С учетом целевого назначения и правового режима лесов, установленного лесным законодательством Российской Федерации, лесохозяйственным регламентом Любанского лесничества предусмотрены следующие ограничения в использовании лесов: в соответствии со ст. 113, 115, 119 ЛК РФ.

7. Сведения о наличии зданий, сооружений, объектов, связанных с созданием лесной инфраструктуры и объектов, не связанных с созданием лесной инфраструктуры на проектируемом лесном участке

Таблица 5

№ п/п	Участковое лесничество/ урочище (при наличии)	Номер квартала	Номер выдела	Площадь объекта (га)	Наименование объекта
1	2	3	4	5	6
1	Осничевское	314	86	0,0856	Лесная дорога, ширина 4 м
2	Осничевское	314	89	0,1230	Квартальная просека (граница), ширина 2 м
Итого:				0,2086	-

Инва. № подл.	Взам. инв. №
Подпись и дата	

Изм.	Кол.ч.	Лист	№ док.	Подпись	Дата
------	--------	------	--------	---------	------

960-01-6674-670

Лист

411

8. Сведения о наличии на проектируемом лесном участке особо защитных участков лесов, особо охраняемых природных территорий, зон с особыми условиями использования территорий

Согласно данным государственного лесного реестра на проектируемом лесном участке существуют особо защитные участки лесов (ОЗУ). Особо охраняемые природные территории (ООПТ), зоны с особыми условиями использования территорий отсутствуют.

Таблица 6

№ п/п	Участковое лесничество / урочище (при наличии)	Номер квартала	Номер выдела	Виды ОЗУ, наименование ООПТ, виды зон с особыми условиями использования территорий	Общая площадь (га)
1	2	3	4	5	6
1	Осничевское	314	1	Берегозащитные участки лесов, расположенные вдоль водных объектов	1,6999
2	Осничевское	314	4	Берегозащитные участки лесов, расположенные вдоль водных объектов	0,0900
Итого:					1,7899


9. Проектирование вида использования лесов лесного участка

Согласно лесохозяйственному регламенту Любанского лесничества квартал № 314 (выдел 2, 3, части выделов 1, 4, 5, 6, 86, 87, 89) Осничевского участкового лесничества, в границах которого расположен проектируемый лесной участок, относится к зоне планируемого освоения лесов для строительства, реконструкции, эксплуатации линейных объектов.

Инв. № подл.	Подпись и дата	Взам. инв. №					Лист
			960-01-6674-670				
Изм.	Коп.уч.	Лист	№ док	Подпись	Дата		

СХЕМА РАСПОЛОЖЕНИЯ ПРОЕКТИРУЕМОГО ЛЕСНОГО УЧАСТКА

Субъект Российской Федерации: Ленинградская область
 Муниципальное образование: Тосненский район
 Категория земель: Земли лесного фонда
 Лесничество: Любанское
 Участковое лесничество: Осничевское
 Вид использования лесов: Строительство, реконструкция, эксплуатация линейных объектов
 Цель предоставления лесного участка: Строительство и эксплуатация линейного объекта - дороги железной в рамках объекта: «Создание высокоскоростной железнодорожной магистрали Санкт-Петербург – Москва».
 Особые отметки: Отсутствуют.
 Общая площадь лесного участка: 5.9152 га
 Масштаб 1 :10 000

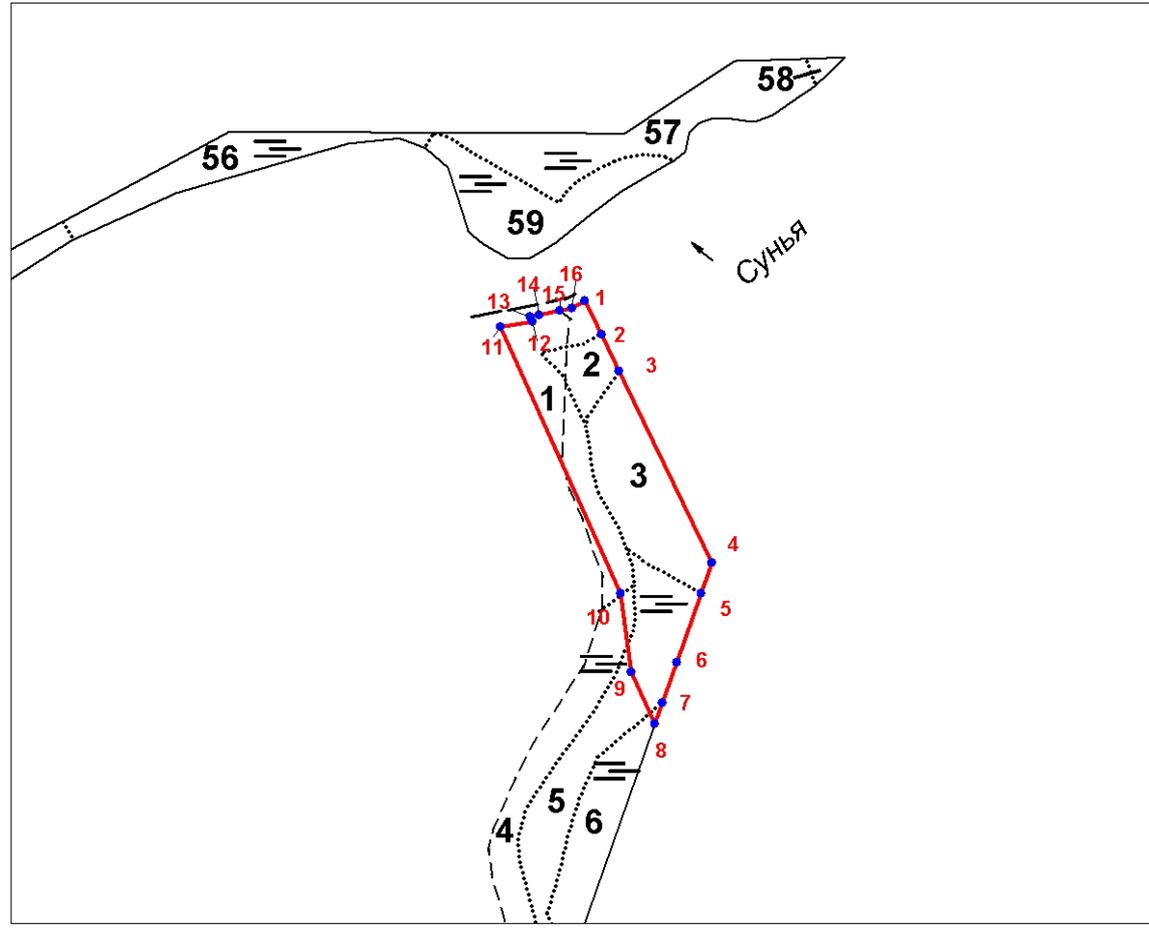

- Условные обозначения:
- граница проектируемого лесного участка;
 - 1 - поворотные точки;
 - линия привязки проектируемого лесного участка

Инв. № подл.	
Подпись и дата	
Взам. инв. №	

Изм.	Коп.уч.	Лист	№ док	Подпись	Дата	960-01-6674-670	Лист
							413

СХЕМА РАСПОЛОЖЕНИЯ ПРОЕКТИРУЕМОГО ЛЕСНОГО УЧАСТКА

Лист 2

Субъект Российской Федерации: Ленинградская область

Муниципальное образование: Тосненский район

Категория земель: Земли лесного фонда

Лесничество: Любанское

Участковое лесничество: Осничевское

Вид использования лесов: Строительство, реконструкция, эксплуатация линейных объектов

Цель предоставления лесного участка: Строительство и эксплуатация линейного объекта - дороги железной в рамках объекта «Создание высокоскоростной железнодорожной магистрали Санкт-Петербург – Москва».

Особые отметки: Отсутствуют.

Общая площадь лесного участка: 5.9152 га

Данные инструментальной съемки			Координаты (МСК 47 (2 зона))		
Номера характерных точек	Направления (румбы) линий	Длина линий, м	Номера характерных точек	X, м	Y, м
1 – точка привязки (квартальный столб)					
1-2	ЮВ: 25° 26'	50.09	1	364968.13	2247875.07
2-3	ЮВ: 25° 28'	54.01	2	364922.89	2247896.58
3-4	ЮВ: 25° 27'	283.80	3	364874.13	2247919.80
4-5	ЮЗ: 19° 07'	43.23	4	364617.87	2248041.75
5-6	ЮЗ: 19° 09'	97.77	5	364577.02	2248027.59
6-7	ЮЗ: 19° 09'	56.43	6	364484.66	2247995.52
7-8	ЮЗ: 19° 06'	30.50	7	364431.35	2247977.01
8-9	СЗ: 23° 59'	76.20	8	364402.53	2247967.03
9-10	СЗ: 7° 35'	106.27	9	364472.15	2247936.06
10-11	СЗ: 23° 59'	389.06	10	364577.49	2247922.04
11-12	СВ: 80° 05'	42.67	11	364932.98	2247763.94
12-13	СЗ: 25° 50'	7.32	12	364940.33	2247805.97
13-14	СВ: 79° 13'	12.51	13	364946.92	2247802.78
14-15	СВ: 77° 50'	27.99	14	364949.26	2247815.07
15-16	СВ: 77° 48'	15.62	15	364955.16	2247842.43
16-1	СВ: 60° 54'	19.88	16	364958.46	2247857.70

Взам. инв. №

Подпись и дата

Инв. № подл.

Изм.	Кол.ч.	Лист	№ док.	Подпись	Дата
------	--------	------	--------	---------	------

960-01-6674-670

Лист

414

1. Местоположение, границы и площадь проектируемого лесного участка

Субъект Российской Федерации	<u>Ленинградская область</u>
Муниципальное образование	<u>Тосненский район</u>
Категория земель	<u>Земли лесного фонда</u>
Лесничество (лесопарк)	<u>Любанское</u>
Участковое лесничество, урочище (при наличии)	<u>Каменское</u>
Целевое назначение лесов категория защитных лесов	<u>Защитные леса</u> <u>Леса, расположенные в водоохранных зонах</u>
Квартал	<u>76</u>
Лесотаксационный выдел/часть лесотаксационного выдела	<u>15 (ч.), 19 (ч.), 25 (ч.), 51 (ч.), 52 (ч.), 69 (ч.), 73 (ч.)</u>
Квартал	<u>116</u>
Лесотаксационный выдел/часть лесотаксационного выдела	<u>1 (ч.), 48 (ч.)</u>
Целевое назначение лесов категория защитных лесов	<u>Защитные леса</u> <u>Ценные леса (противоэрозионные леса)</u>
Квартал	<u>76</u>
Лесотаксационный выдел/часть лесотаксационного выдела	<u>76 (ч.)</u>
Целевое назначение лесов категория защитных лесов	<u>Защитные леса</u> <u>Ценные леса (запретные полосы лесов, расположенные вдоль водных объектов)</u>
Квартал	<u>76</u>
Лесотаксационный выдел/часть лесотаксационного выдела	<u>20 (ч.), 26 (ч.), 27 (ч.)</u>
Целевое назначение лесов категория защитных лесов	<u>Эксплуатационные леса</u> <u>-</u>
Квартал	<u>76</u>
Лесотаксационный выдел/часть лесотаксационного выдела	<u>29 (ч.), 37 (ч.), 41 (ч.), 42 (ч.), 48 (ч.), 53 (ч.), 58 (ч.), 61 (ч.), 68 (ч.)117</u>
Квартал	<u>116</u>
Лесотаксационный выдел/часть лесотаксационного выдела	<u>2 (ч.), 3 (ч.), 5-7 (ч.), 12 (ч.), 28 (ч.), 40 (ч.), 46 (ч.)</u>

Взам. инв. №

Подпись и дата

Инв. № подл.

Изм.	Коп.уч.	Лист	№ док	Подпись	Дата

960-01-6674-670

Лист

415

Квартал 117

Лесотаксационный выдел/часть лесотаксационного выдела 20 (ч.), 33 (ч.), 37 (ч.), 48 (ч.), 50 (ч.)

Площадь проектируемого лесного участка, га 55,8533 га

Местоположение и границы лесного участка указаны на схеме расположения проектируемого лесного участка.

2. Целевое назначение лесов

В соответствии с приказом Федерального агентства лесного хозяйства от 27.02.2023 № 163 «Об отнесении лесов к защитным лесам, эксплуатационным лесам и установлении их границ, о выделении особо защитных участков лесов и установлении их границ на территории Любанского лесничества Ленинградской области и о признании утратившими силу приказов Федерального агентства лесного хозяйства от 16.09.2016 № 374, от 30.05.2019 № 731» Каменское участковое лесничество входит в состав Любанского лесничества.

На момент проектирования лесного участка, на территории Любанского лесничества распространяется действие лесохозяйственного регламента, утвержденного приказом комитета по природным ресурсам Ленинградской области от 26.11.2018 № 31 (с изменениями от 29.11.2023 № 21).

Леса на территории Ленинградской области в соответствии со статьей 8 Федерального закона от 04.12.2006 № 201-ФЗ «О введении в действие Лесного кодекса Российской Федерации» отнесены к защитным и эксплуатационным лесам, что отражено в Лесном плане Ленинградской области, утвержденном постановлением Губернатора Ленинградской области от 25.12.2018 № 75-пг (с изменениями от 20.01.2022 № 4-пг), и лесохозяйственном регламенте Любанского лесничества.

Согласно указанным документам лесного планирования кварталы № 76, 116, 117 Каменского участкового лесничества, в которых расположен проектируемый лесной участок, относятся к эксплуатационным лесам, защитным лесам, категории защитных лесов – леса, расположенные в водоохранных зонах; ценные леса (противоэрозионные леса, запретные полосы лесов, расположенные вдоль водных объектов).

Инд. № подл.	Взам. инв. №

Изм.	Коп.уч.	Лист	№ док.	Подпись	Дата	960-01-6674-670	Лист
							416

3. Количественные и качественные характеристики проектируемого лесного участка

Количественные и качественные характеристики проектируемого лесного участка составляются на основании данных государственного лесного реестра Любанского лесничества и необходимости натурального обследования.

Таблица 1. Распределение земель

Общая площадь, га	в том числе									
	лесные земли					нелесные земли				
	занятые лесными насаждениями – всего	в том числе покрытые лесными культурами	лесные питомники, плантации	не занятые лесными насаждениями	итого	дороги	просеки	болота	другие	итого
1	2	3	4	5	6	7	8	9	10	11
55,8533	55,6271	4,4138	-	-	55,6271	0,0865	0,0416	-	0,0981	0,2262

Таблица 2. Характеристика насаждений проектируемого лесного участка

Участковое лесничество/урочище (при наличии)	Номер квартала	Номер выдела	Состав насаждения или характеристика лесного участка при отсутствии насаждений	Площадь (га)/запас древесины при наличии (куб. м)	в том числе по группам возраста древостоя (га/куб. м)			
					молодняки	средне-возрастные	приспевающие	спелые и перестойные
1	2	3	4	5	6	7	8	9
Защитные леса (леса, расположенные в водоохранных зонах)								
Каменское	76	15	5Б3Ос1С1Е+Е	0,1071/ 28	-	-	-	0,1071/ 28
Каменское	76	19	4Ос3Б2С1Е+Е	1,5373/ 461	-	-	-	1,5373/ 461
Каменское	76	25	7С2Б1Ос	0,7303/ 256	-	-	-	0,7303/ 256
Каменское	76	51	10С+Б	0,1649/ 28	-	-	0,1649/ 28	-
Каменское	76	52	10С	1,2407/ 124	-	1,2407/ 124	-	-
Каменское	76	69	5Б2Ос1Олс2С+Б	1,0494/ 210	-	-	1,0494/ 210	-
Каменское	76	73	Ручьи, ширина 1 м	0,0131/ -	-	-	-	-
Каменское	116	1	3Б2Ос2Олс2Е1С+Е	0,4450/ 89	-	-	-	0,4450/ 89
Каменское	116	48	Ручьи, ширина 1 м	0,0062/ -	-	-	-	-
Итого:				5,2940/ 1196	-	1,2407/ 124	1,2143/ 238	2,8197/ 834
Защитные леса (ценные леса: противозрозионные леса)								
Каменское	76	76	Граница, ширина 1 м	0,0616/ -	-	-	-	-
Итого:				0,0616/ -	-	-	-	-
Защитные леса (ценные леса: запретные полосы лесов, расположенные вдоль водных объектов)								
Каменское	76	20	6Ос2Б1С1Е+Е	0,0333/ 10	-	-	-	0,0333/ 10
Каменское	76	26	9С1Б+Ос	2,9793/ 924	-	-	-	2,9793/ 924
Каменское	76	27	8С2Б	4,5398/ 726	-	-	4,5398/ 726	-

Взам. инв. №

Подпись и дата

Инв. № подл.

960-01-6674-670

Лист

417

Изм. Кол.ч. Лист №док Подпись Дата

Участковое лесничество/урочище (при наличии)	Номер квартала	Номер выдела	Состав насаждения или характеристика лесного участка при отсутствии насаждений	Площадь (га)/запас древесины при наличии (куб. м)	в том числе по группам возраста дровостоя (га/куб. м)			
					молодняки	средневозрастные	приспевающие	спелые и перестойные
1	2	3	4	5	6	7	8	9
Итого:				7,5524/ 1660	-	-	4,5398/ 726	3,0126/ 934
Эксплуатационные леса								
Каменское	76	29	8С2Б	1,7172/ 240	-	-	1,7172/ 240	-
Каменское	76	37	8С2Б	7,2589/ 581	-	7,2589/ 581	-	-
Каменское	76	41	9С1Б	1,0931/ 230	-	-	-	1,0931/ 230
Каменское	76	42	7С3Б	1,2334/ 234	-	-	-	1,2334/ 234
Каменское	76	48	10С+Б	2,5727/ 540	-	-	-	2,5727/ 540
Каменское	76	53	10С	9,5707/ 766	-	9,5707/ 766	-	-
Каменское	76	58	9С1Б	0,9478/ 256	-	-	-	0,9478/ 256
Каменское	76	61	10С+Б	3,5112/ 527	-	-	-	3,5112/ 527
Каменское	76	68	5Ос2Б2С1Е+Е	0,9422/ 273	-	-	-	0,9422/ 273
Каменское	116	2	6Ос3Б1Е+С	1,0844/ 390	-	-	-	1,0844/ 390
Каменское	116	3	6С1Е2Б1Ос+Е	0,6835/ 219	-	-	-	0,6835/ 219
Каменское	116	5	4Ос3Б2Е1С+Е	0,6709/ 215	-	-	-	0,6709/ 215
Каменское	116	6	5Б3Ос2Е+Олс	3,9246/ 235	3,9246/ 235	-	-	-
Каменское	116	7	5Ос3Б1С1Е+Е	0,3408/ 116	-	-	-	0,3408/ 116
Каменское	116	12	4Ос2Б2Е2С+Е	2,2870/ 617	-	-	-	2,2870/ 617
Каменское	116	28	5Б1Олс3Ос1Е	0,3953/ 87	-	-	-	0,3953/ 87
Каменское	116	40	л/к 10Е Естеств. возобн. в л/к 5Б4Ос1Олс+Ив Д	4,4138/ 1059	4,4138/ 1059	-	-	-
Каменское	116	46	Дорога, ширина 4 м	0,0224/ -	-	-	-	-
Каменское	117	20	5Б3Ос2Е+Олс	0,1141/ 17	-	0,1141/ 17	-	-
Каменское	117	33	8Б1Ос1С+Е	0,0384/ 10	-	-	-	0,0384/ 10
Каменское	117	37	Дорога, ширина 20 м	0,0641/ -	-	-	-	-
Каменское	117	48	Канавы, ширина 4 м	0,0172/ -	-	-	-	-
Каменское	117	50	Просека, ширина 4 м	0,0416/ -	-	-	-	-
Итого:				42,9453/ 6612	8,3384/ 1294	16,9437 / 1364	1,7172/ 240	15,8007/ 3714
Всего:				55,8533/ 9468	8,3384/ 1294	18,1844 / 1488	7,4713/ 1204	21,6330/ 5482

Взам. инв. №

Подпись и дата

Инв. № подл.

960-01-6674-670

Лист

418

Изм. Кол.уч. Лист № док. Подпись Дата

Таблица 3. Средние таксационные показатели насаждений проектируемого лесного участка

Целевое назначение лесов	Хозяйство, преобладающая порода	Состав насаждений	Возраст	Бонитет	Полнота	Средний запас древесины (куб. м/га)		
						средне-возрастные	приспевающие	спелые и перестойные
1	2	3	4	5	6	7	8	9
Защитные	Хвойное, Сосна	7С2Б1Ос+Е+Олс	93	4	0,7	100	168	303
Эксплуатационные	Хвойное, Сосна	5С2Е2Б1Ос+Олс	76	4	0,6	81	140	235
Итого	Хвойное, Сосна	6С1Е2Б1Ос+Олс	80	4	0,6	82	161	253

Таблица 4. Виды и объемы использования лесов на проектируемом лесном участке

Целевое назначение лесов	Хозяйство (хвойное, твердолиственное, мягколиственное)	Площадь (га)	Единица измерения	Объемы использования лесов (изъятия лесных ресурсов)
1	2	3	4	5
Вид использования лесов – строительство, реконструкция, эксплуатация линейных объектов				
Цель предоставления лесного участка: строительство и эксплуатация линейного объекта – дороги железной в рамках объекта: «Создание высокоскоростной железнодорожной магистрали Санкт-Петербург – Москва»				
Защитные леса	хвойное	9,6550	кбм	2058
	мягколиственное	3,1721	кбм	798
	не покрытые лесной растительностью	-	кбм	-
	нелесные	0,0809	кбм	-
Итого по защитным лесам:		12,9080	кбм	2856
Эксплуатационные леса	хвойное	33,0023	кбм	4652
	мягколиственное	9,7977	кбм	1960
	не покрытые лесной растительностью	-	кбм	-
	нелесные	0,1453	кбм	-
Итого по эксплуатационным лесам:		42,9453	кбм	6612
Всего:		55,8533	кбм	9468

4. Виды использования лесов на проектируемом лесном участке

Лесохозяйственным регламентом Любанского лесничества в кварталах № 76, 116, 117 Каменского участкового лесничества и соответственно на проектируемом лесном участке установлены следующие виды разрешенного использования лесов: виды использования лесов в соответствии со статьей 25 Лесного кодекса РФ и допустимые в эксплуатационных лесах; защитных лесах, категории защитных лесов – леса, расположенные в водоохранных зонах; ценные леса (противоэрозионные леса, запретные полосы лесов, расположенные вдоль водных объектов).

5. Сведения об обременениях проектируемого лесного участка

По данным государственного лесного реестра кварталы № 76, 116, 117 Каменского участкового лесничества Любанского лесничества имеют обременение по договору аренды № 2-2008-11-8-3 от 10.11.2008, регистрационный номер: 47-78-01/026/2008-191 от 27.01.2009, арендатор – ООО «Термотек», вид использования лесов: заготовка древесины, сроком на 49 лет.

Инва. № подл.	Подпись и дата	Взам. инв. №

Изм.	Кол.уч.	Лист	№ док.	Подпись	Дата

960-01-6674-670

Лист

419

6. Сведения об ограничениях использования лесов

С учетом целевого назначения и правового режима лесов, установленного лесным законодательством Российской Федерации, лесохозяйственным регламентом Любанского лесничества предусмотрены следующие ограничения в использовании лесов: в соответствии со ст. 113, 115, 119 ЛК РФ.

7. Сведения о наличии зданий, сооружений, объектов, связанных с созданием лесной инфраструктуры и объектов, не связанных с созданием лесной инфраструктуры на проектируемом лесном участке

Таблица 5

№ п/п	Участковое лесничество/ урочище (при наличии)	Номер квартала	Номер выдела	Площадь объекта (га)	Наименование объекта
1	2	3	4	5	6
1	Каменское	116	46	0,0224	Лесная дорога, ширина 4 м
2	Каменское	117	37	0,0641	Лесная дорога, ширина 20 м
3	Каменское	117	50	0,0416	Квартальная просека, ширина 4 м
Итого:				0,1281	-

8. Сведения о наличии на проектируемом лесном участке особо защитных участков лесов, особо охраняемых природных территорий, зон с особыми условиями использования территорий

Согласно данным государственного лесного реестра на проектируемом лесном участке существуют особо защитные участки лесов (ОЗУ). Особо охраняемые природные территории (ООПТ), зоны с особыми условиями использования территорий отсутствуют.

Таблица 6

№ п/п	Участковое лесничество / урочище (при наличии)	Номер квартала	Номер выдела	Виды ОЗУ, наименование ООПТ, виды зон с особыми условиями использования территорий	Общая площадь (га)
1	2	3	4	5	6
1	Каменское	76	15	Берегозащитные участки лесов, расположенные вдоль водных объектов	0,1071
2	Каменское	76	51		0,1649
3	Каменское	76	52		1,2407
4	Каменское	76	69		1,0494
5	Каменское	116	1		0,4450
Итого:					3,0071

9. Проектирование вида использования лесов лесного участка

Согласно лесохозяйственному регламенту Любанского лесничества квартал 76 (части выделов 15, 19, 20, 25-27, 29, 37, 41, 42, 48, 51-53, 58, 61, 68, 69, 73, 76), квартал 116 (части выделов 1-3, 5-7, 12, 28, 40, 46, 48), квартал 117 (части выделов 20, 33, 37, 48, 50) Каменского участкового лесничества, в границах которого расположен проектируемый лесной участок, относятся к зоне планируемого освоения лесов для строительства, реконструкции, эксплуатации линейных объектов.


Инв. № подл. Подпись и дата Взам. инв. №

Изм.	Кол.уч.	Лист	№ док.	Подпись	Дата	960-01-6674-670	Лист
							420

СХЕМА РАСПОЛОЖЕНИЯ ПРОЕКТИРУЕМОГО ЛЕСНОГО УЧАСТКА

Лист 1

Субъект Российской Федерации: Ленинградская область
 Муниципальное образование: Тосненский район
 Категория земель: Земли лесного фонда
 Лесничество: Любанское
 Участковое лесничество: Каменское
 Вид использования лесов: Строительство, реконструкция, эксплуатация линейных объектов
 Цель предоставления лесного участка: Строительство и эксплуатация линейного объекта – дороги железной в рамках объекта: «Создание высокоскоростной железнодорожной магистрали Санкт-Петербург – Москва»
 Особые отметки: Отсутствуют
 Общая площадь лесного участка: 55,8533 га
 Масштаб 1:10 000

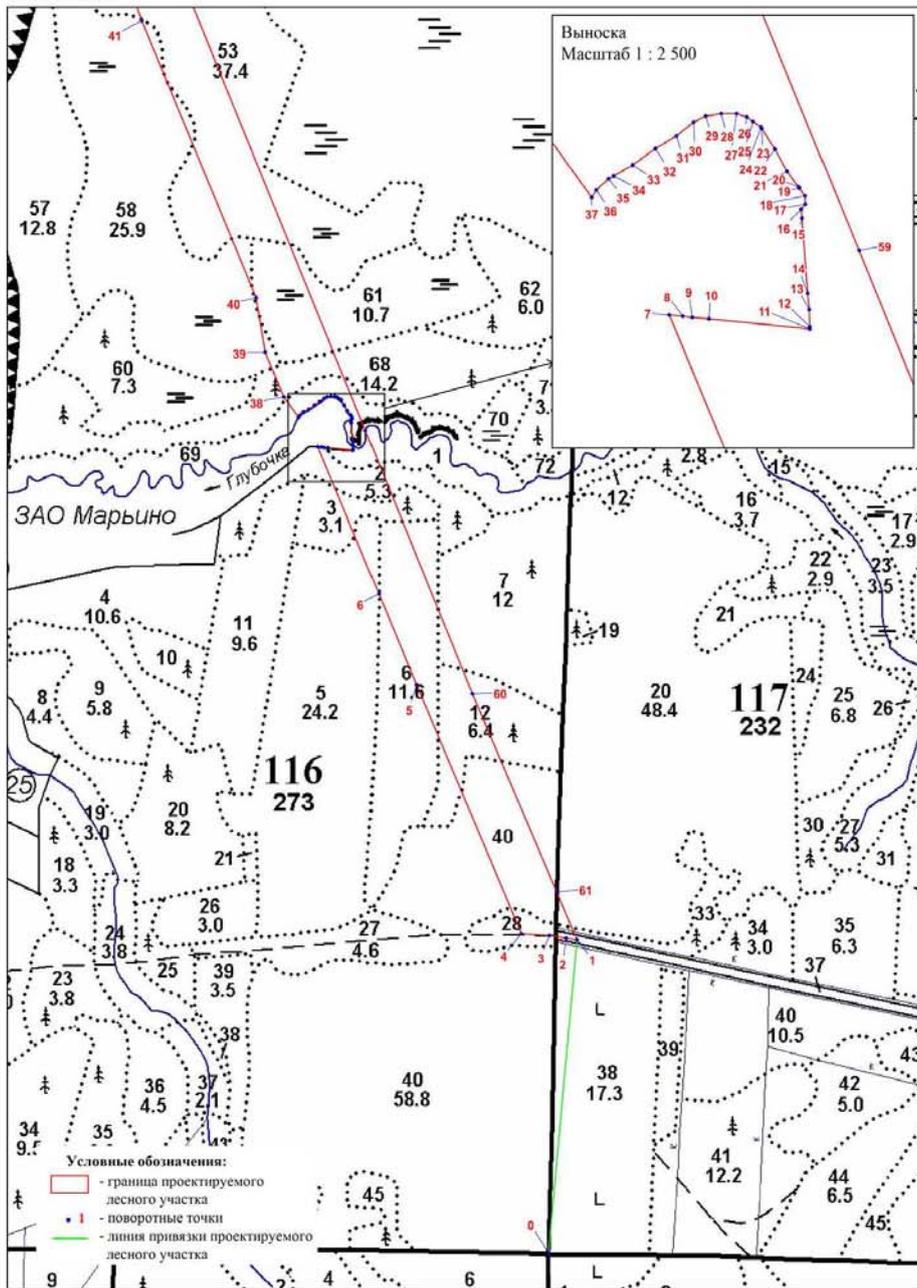

Заявитель: _____
 (подпись) (Ф.И.О.)


Инв. № подл.	Взам. инв. №
Подпись и дата	

Изм.	Кол.уч.	Лист	№ док	Подпись	Дата	<p>960-01-6674-670</p>	Лист
							421

СХЕМА РАСПОЛОЖЕНИЯ ПРОЕКТИРУЕМОГО ЛЕСНОГО УЧАСТКА

Лист 2

Субъект Российской Федерации: Ленинградская область
 Муниципальное образование: Тосненский район
 Категория земель: Земли лесного фонда
 Лесничество: Добанское
 Участковое лесничество: Каменское
 Вид использования лесов: Строительство, реконструкция, эксплуатация линейных объектов
 Цель предоставления лесного участка: Строительство и эксплуатация линейного объекта – дороги железной в рамках объекта: «Создание высокоскоростной железнодорожной магистрали Санкт-Петербург – Москва»
 Особые отметки: Отсутствуют
 Общая площадь лесного участка: 55,8533 га
 Масштаб 1:10 000

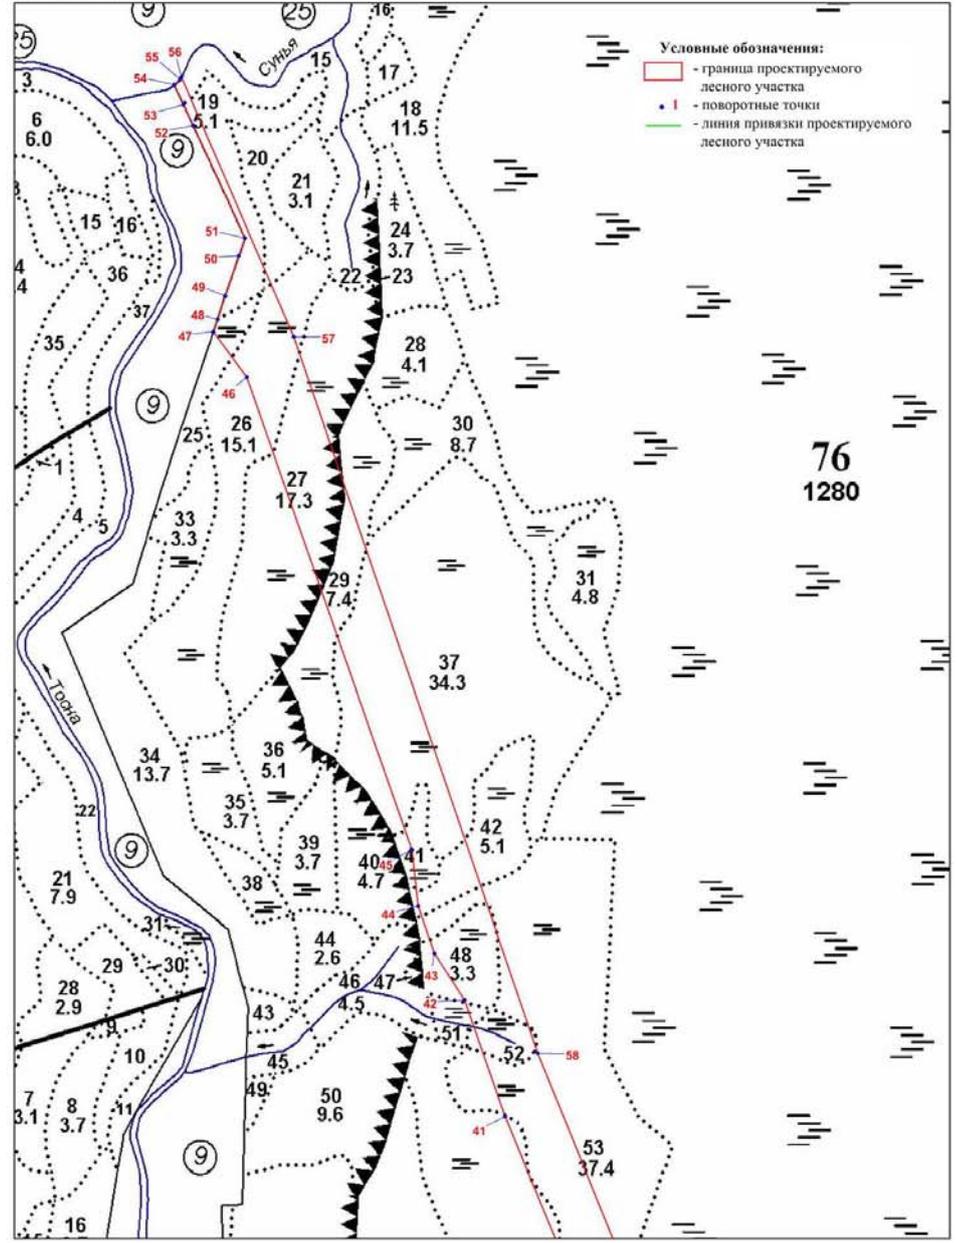

Зантересованное лицо (представитель
 заинтересованного лица)

_____ (подпись) _____ (Ф.И.О.)

Инв. № подл.	Подпись и дата	Взам. инв. №

Изм.	Коп.уч.	Лист	№ док	Подпись	Дата	960-01-6674-670	Лист
							422

СХЕМА РАСПОЛОЖЕНИЯ ПРОЕКТИРУЕМОГО ЛЕСНОГО УЧАСТКА

Лист 3

Субъект Российской Федерации: Ленинградская область
 Муниципальное образование: Тосненский район
 Категория земель: Земли лесного фонда
 Лесничество: Любанское
 Участковое лесничество: Каменское
 Вид использования лесов: Строительство, реконструкция, эксплуатация линейных объектов
 Цель предоставления лесного участка: Строительство и эксплуатация линейного объекта – дороги железной в рамках объекта: «Создание высокоскоростной железнодорожной магистрали Санкт-Петербург – Москва».
 Особые отметки: Отсутствуют
 Общая площадь лесного участка: 55,8533 га

Данные инструментальной съемки			Координаты (МСК 47 (2 зона))		
Номера характерных точек	Направления (румбы) линий	Длина линий, м	Номера характерных точек	X, м	Y, м
0 - кварталный столб					
0-1 (линия привязки)	СВ: 5° 22'	731.41	0	359725.97	2249638.35
1-2	СЗ: 81° 17'	25.99	1	360454.17	2249706.82
2-3	СЗ: 81° 34'	41.36	2	360458.11	2249681.13
3-4	СЗ: 86° 14'	67.48	3	360464.18	2249640.22
4-5	СЗ: 23° 29'	635.45	4	360468.61	2249572.89
5-6	СЗ: 23° 05'	231.75	5	361051.43	2249319.68
6-7	СЗ: 23° 07'	372.85	6	361264.63	2249228.84
7-8	ЮВ: 84° 21'	8.23	7	361607.55	2249082.47
8-9	ЮВ: 84° 23'	5.92	8	361606.74	2249090.66
9-10	ЮВ: 84° 23'	10.02	9	361606.16	2249096.55
10-11	ЮВ: 84° 23'	61.18	10	361605.18	2249106.52
11-12	СЗ: 2° 22'	1.21	11	361599.19	2249167.41
12-13	СЗ: 1° 38'	10.19	12	361600.40	2249167.36
13-14	СЗ: 5° 10'	9.44	13	361610.59	2249167.07
14-15	СЗ: 4° 38'	44.27	14	361619.99	2249166.22
15-16	СЗ: 4° 47'	5.04	15	361664.12	2249162.64
16-17	СВ: 38° 20'	4.02	16	361669.14	2249162.22
17-18	СЗ: 3° 09'	4.91	17	361672.29	2249164.71
18-19	СЗ: 36° 52'	5.75	18	361677.19	2249164.44
19-20	СЗ: 37° 03'	0.61	19	361681.79	2249160.99
20-21	СЗ: 36° 55'	11.67	20	361682.28	2249160.62
21-22	СЗ: 29° 23'	14.79	21	361691.61	2249153.61
22-23	СЗ: 32° 58'	14.48	22	361704.50	2249146.35
23-24	СЗ: 32° 50'	0.74	23	361716.65	2249138.47
24-25	СЗ: 55° 30'	5.93	24	361717.27	2249138.07
25-26	СЗ: 55° 18'	4.71	25	361720.63	2249133.18
26-27	СЗ: 72° 20'	6.39	26	361723.31	2249129.31
27-28	СЗ: 90° 00'	9.24	27	361725.25	2249123.22
28-29	ЮЗ: 81° 49'	9.55	28	361725.25	2249113.98
29-30	ЮЗ: 62° 49'	8.16	29	361723.89	2249104.53
30-31	ЮЗ: 53° 02'	13.07	30	361720.16	2249097.27
31-32	ЮЗ: 59° 15'	14.63	31	361712.30	2249086.83
32-33	ЮЗ: 55° 21'	16.96	32	361704.82	2249074.26
33-34	ЮЗ: 60° 44'	13.07	33	361695.18	2249060.31
34-35	ЮЗ: 60° 48'	3.40	34	361688.79	2249048.91
35-36	ЮЗ: 48° 58'	9.90	35	361687.13	2249045.94
36-37	ЮЗ: 32° 31'	5.17	36	361680.63	2249038.47
37-38	СЗ: 36° 37'	59.75	37	361676.27	2249035.69
38-39	СЗ: 23° 07'	113.77	38	361724.23	2249000.05
39-40	СЗ: 9° 44'	129.62	39	361828.87	2248955.39
40-41	СЗ: 23° 07'	705.21	40	361956.62	2248933.47
41-42	СЗ: 19° 50'	284.02	41	362605.22	2248656.63
42-43	СЗ: 33° 19'	128.52	42	362872.41	2248560.30
43-44	СЗ: 19° 50'	113.78	43	362979.80	2248489.70
44-45	СЗ: 6° 27'	129.61	44	363086.84	2248451.11
45-46	СЗ: 19° 50'	1150.57	45	363215.63	2248436.56
46-47	СЗ: 37° 11'	131.20	46	364298.01	2248046.34
47-48	СВ: 19° 06'	30.50	47	364402.53	2247967.03
48-49	СВ: 19° 09'	56.43	48	364431.35	2247977.01
49-50	СВ: 19° 09'	97.77	49	364484.66	2247995.52
50-51	СВ: 19° 07'	43.23	50	364577.02	2248027.59
51-52	СЗ: 25° 27'	283.80	51	364617.87	2248041.75
52-53	СЗ: 25° 28'	54.01	52	364874.13	2247919.80
53-54	СЗ: 25° 26'	50.09	53	364922.89	2247896.58
54-55	СВ: 47° 07'	18.72	54	364968.13	2247875.07
55-56	СВ: 28° 05'	6.10	55	364980.87	2247888.79
56-57	ЮВ: 24° 02'	651.66	56	364986.25	2247891.66
57-58	ЮВ: 19° 22'	1738.35	57	364391.11	2248157.13
58-59	ЮВ: 22° 44'	1199.11	58	362751.10	2248733.53
59-60	ЮВ: 22° 43'	666.31	59	361645.08	2249196.76
60-61	ЮВ: 23° 40'	506.32	60	361030.49	2249454.16
61-1	ЮВ: 23° 41'	122.95	61	360566.77	2249657.45

Заинтересованное лицо (представитель заинтересованного лица)

(подпись)

(Ф.И.О.)

Инв. № подл. Подпись и дата. Взам. инв. №

Изм.	Коп.уч.	Лист	№ док.	Подпись	Дата
------	---------	------	--------	---------	------

960-01-6674-670

1. Местоположение, границы и площадь проектируемого лесного участка

Субъект Российской Федерации	<u>Ленинградская область</u>
Муниципальное образование	<u>Тосненский район</u>
Категория земель	<u>Земли лесного фонда</u>
Лесничество (лесопарк)	<u>Любанское</u>
Участковое лесничество, урочище (при наличии)	<u>Каменское</u>
Целевое назначение лесов, категория защитных лесов	<u>Эксплуатационные леса</u> -
Квартал	<u>116</u>
Лесотаксационный выдел/часть лесотаксационного выдела	<u>28 (ч.), 46 (ч.)</u>
Квартал	<u>117</u>
Лесотаксационный выдел/часть лесотаксационного выдела	<u>37 (ч.), 50 (ч.)</u>
Площадь проектируемого лесного участка, га	<u>0,0452 га</u>

Местоположение и границы лесного участка указаны на схеме расположения проектируемого лесного участка.

2. Целевое назначение лесов

В соответствии с приказом Федерального агентства лесного хозяйства от 27.02.2023 № 163 «Об отнесении лесов к защитным лесам, эксплуатационным лесам и установлении их границ, о выделении особо защитных участков лесов и установлении их границ на территории Любанского лесничества Ленинградской области и о признании утратившими силу приказов Федерального агентства лесного хозяйства от 16.09.2016 № 374, от 30.05.2019 № 731» Каменское участковое лесничество входит в состав Любанского лесничества.

На момент проектирования лесного участка, на территории Любанского лесничества распространяется действие лесохозяйственного регламента, утвержденного приказом комитета по природным ресурсам Ленинградской области от 26.11.2018 № 31 (с изменениями от 29.11.2023 № 21).

Леса на территории Ленинградской области в соответствии со статьей 8 Федерального закона от 04.12.2006 № 201-ФЗ «О введении в действие Лесного кодекса Российской Федерации» отнесены к защитным и эксплуатационным лесам, что отражено в Лесном плане Ленинградской области, утвержденном постановлением

Инва. № подл.	Подпись и дата	Взам. инв. №

Изм.	Коп.уч.	Лист	№ док.	Подпись	Дата	960-01-6674-670	Лист
							424

Губернатора Ленинградской области от 25.12.2018 № 75-пг (с изменениями 406 20.01.2022 № 4-пг), и лесохозяйственном регламенте Любанского лесничества.

Согласно указанным документам лесного планирования кварталы № 116, 117 Каменского участкового лесничества в которых расположен проектируемый лесной участок, относится к эксплуатационным лесам.

3. Количественные и качественные характеристики проектируемого лесного участка

Количественные и качественные характеристики проектируемого лесного участка составляются на основании данных государственного лесного реестра Любанского лесничества и необходимости натурного обследования.

Таблица 1. Распределение земель

Общая площадь, га	в том числе									
	лесные земли					нелесные земли				
	занятые лесными насаждениями - всего	в том числе покрытые лесными культурами	лесные питомники, плантации	не занятые лесными насаждениями	итого	дороги	просеки	болота	другие	итого
1	2	3	4	5	6	7	8	9	10	11
0,0452	0,0248	-	-	-	0,0248	0,0187	0,0017	-	-	0,0204

Таблица 2. Характеристика насаждений проектируемого лесного участка

Участковое лесничество/урочище (при наличии)	Номер квартала	Номер выдела	Состав насаждения или характеристика лесного участка при отсутствии насаждений	Площадь (га)/запас древесины при наличии (куб. м)	в том числе по группам возраста древостоя (га/куб. м)			
					молодняки	средневозрастные	приспевающие	спелые и перестойные
1	2	3	4	5	6	7	8	9
Эксплуатационные леса								
Каменское	116	28	5Б1Олс3Ос1Е	0,0248/5	-	-	-	0,0248/5
	116	46	Дорога, ширина 4 м	0,0092/-	-	-	-	-
	117	37	Дорога, ширина 20 м	0,0095/-	-	-	-	-
	117	50	Просека ширина 4 м	0,0017/-	-	-	-	-
Всего:				0,0452/5	-	-	-	0,0248/5

Таблица 3. Средние таксационные показатели насаждений проектируемого лесного участка

Целевое назначение лесов	Хозяйство, преобладающая порода	Состав насаждений	Возраст	Бонитет	Полнота	Средний запас древесины (куб. м/га)		
						средневозрастные	Приспевающие	спелые и перестойные
1	2	3	4	5	6	7	8	9
Эксплуатационные	Мягколиственные, Береза	5Б1Олс3Ос1Е	80	2	0,6	-	-	202

Взам. инв. №

Подпись и дата

Инв. № подл.

Изм.	Кол.уч.	Лист	№ док	Подпись	Дата
------	---------	------	-------	---------	------

960-01-6674-670

Лист

425

Таблица 4. Виды и объемы использования лесов на проектируемом лесном участке

Целевое назначение лесов	Хозяйство (хвойное, твердолиственное, мягколиственное)	Площадь (га)	Единица измерения	Объемы использования лесов (изъятия лесных ресурсов)
1	2	3	4	5
Вид использования лесов – строительство, реконструкция, эксплуатация линейных объектов				
Цель предоставления лесного участка: строительство и эксплуатация линейного объекта - дороги железной в рамках объекта: «Создание высокоскоростной железнодорожной магистрали Санкт-Петербург – Москва»				
Эксплуатационные леса	хвойное	-	кбм	-
	мягколиственное	0,0248	кбм	5
	нелесные	0,0204	кбм	-
Всего:	--	0,0452	кбм	5

4. Виды использования лесов на проектируемом лесном участке

Лесохозяйственным регламентом Любанского лесничества в кварталах № 116, 117 Каменского участкового лесничества и соответственно на проектируемом лесном участке установлены следующие виды разрешенного использования лесов: виды использования лесов в соответствии со статьей 25 Лесного кодекса РФ и допустимые в эксплуатационных лесах.

5. Сведения об обременениях проектируемого лесного участка

По данным государственного лесного реестра кварталы № 116 (части выделов 28, 46), 117 (части выделов 37, 50) Каменского участкового лесничества Любанского лесничества предоставлены в постоянное (бессрочное) пользование ФГКУ «Войсковая часть 71330» по распоряжению № 345-р от 05.07.2017 г., регистрационный номер: 47:26:0000000:38854-47/001/2017-2 от 22.11.2017 г., вид использования лесов: строительство, реконструкция, эксплуатация линейных объектов;

кварталы № 116, 117 Каменского участкового лесничества Любанского лесничества имеют обременения по договору аренды № 2-2008-11-8-3 от 10.11.2008г., регистрационный номер: 47-78-01/026/2008-191 от 27.01.2009г., арендатор – ООО «Термотек», вид использования лесов: заготовка древесины, сроком на 49 лет.

6. Сведения об ограничениях использования лесов

С учетом целевого назначения и правового режима лесов, установленного лесным законодательством Российской Федерации, лесохозяйственным регламентом Любанского лесничества ограничения в использовании лесов: не установлены.

7. Сведения о наличии зданий, сооружений, объектов, связанных с созданием лесной инфраструктуры и объектов, не связанных с созданием лесной инфраструктуры на проектируемом лесном участке

Таблица 5

№ п/п	Участковое лесничество/ урочище (при наличии)	Номер квартала	Номер выдела	Площадь объекта (га)	Наименование объекта
1	2	3	4	5	6
1	Каменское	116	46	0,0092	Лесная дорога, ширина 4 м
2	Каменское	117	37	0,0095	Лесная дорога, ширина 20 м
3	Каменское	117	50	0,0017	Квартальная просека, ширина 4 м
Итого:				0,0204	-

Взам. инв. №

Подпись и дата

Инв. № подл.

Изм.	Коп.уч.	Лист	№ док.	Подпись	Дата
------	---------	------	--------	---------	------

960-01-6674-670

Лист

426

8. Сведения о наличии на проектируемом лесном участке особо защитных участков лесов, особо охраняемых природных территорий, зон с особыми условиями использования территорий

Согласно данным государственного лесного реестра на проектируемом лесном участке особо защитные участки лесов (ОЗУ) и особо охраняемые природные территории (ООПТ), зоны с особыми условиями использования территорий отсутствуют.

Таблица 6

№ п/п	Участковое лесничество / урочище (при наличии)	Номер квартала	Номер выдела	Виды ОЗУ, наименование ООПТ, виды зон с особыми условиями использования территорий	Общая площадь (га)
1	2	3	4	5	6
-	-	-	-	-	-
Итого:					-

9. Проектирование вида использования лесов лесного участка

Согласно лесохозяйственному регламенту Любанского лесничества квартал № 116 (части выделов 28, 46), квартал № 117 (части выделов 37, 50) Каменского участкового лесничества, в границах которых расположен проектируемый лесной участок, относится к зоне планируемого освоения лесов для строительства, реконструкции, эксплуатации линейных объектов.

Инв. № подл.	Подпись и дата	Взам. инв. №							Лист
			960-01-6674-670						
Изм.	Коп.уч.	Лист	№ док.	Подпись	Дата				

СХЕМА РАСПОЛОЖЕНИЯ ПРОЕКТИРУЕМОГО ЛЕСНОГО УЧАСТКА

Субъект Российской Федерации: Ленинградская область

Муниципальное образование: Тосненский район

Категория земель: Земли лесного фонда

Лесничество: Любанское

Участковое лесничество: Каменское


Вид использования лесов: Строительство, реконструкция, эксплуатация линейных объектов

Цель предоставления лесного участка: Строительство и эксплуатация линейного объекта - дороги железной в рамках объекта: «Создание высокоскоростной железнодорожной магистрали Санкт-Петербург – Москва».

Особые отметки: Отсутствуют.

Общая площадь лесного участка: 0,0452 га

Масштаб 1:10 000

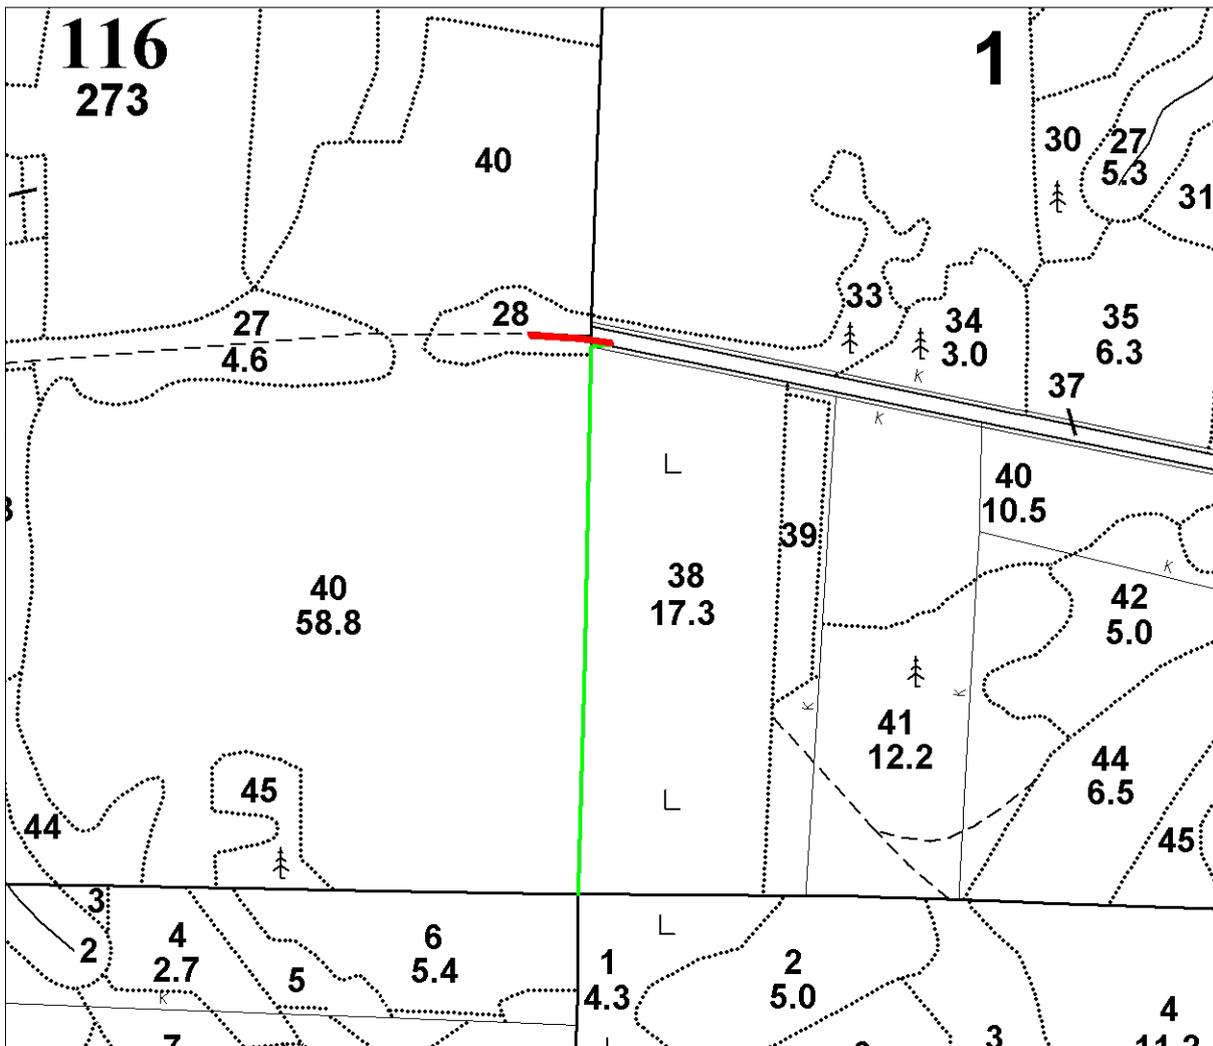

Условные обозначения:

- граница проектируемого лесного участка;
- 1 - поворотные точки;
- линия привязки проектируемого лесного участка


Инв. № подл.	Подпись и дата	Взам. инв. №
Изм.	Коп.уч.	Лист
№ док.	Подпись	Дата

960-01-6674-670

СХЕМА РАСПОЛОЖЕНИЯ ПРОЕКТИРУЕМОГО ЛЕСНОГО УЧАСТКА

Лист 2

Субъект Российской Федерации: Ленинградская область
 Муниципальное образование: Тосненский район
 Категория земель: Земли лесного фонда
 Лесничество: Любанское
 Участковое лесничество: Каменское
 Вид использования лесов: Строительство, реконструкция, эксплуатация линейных объектов
 Цель предоставления лесного участка: Строительство и эксплуатация линейного объекта - дороги железной в рамках объекта: «Создание высокоскоростной железнодорожной магистрали Санкт-Петербург – Москва».
 Особые отметки: Отсутствуют.
 Общая площадь лесного участка: 0,0452 га
 Масштаб 1:2 000

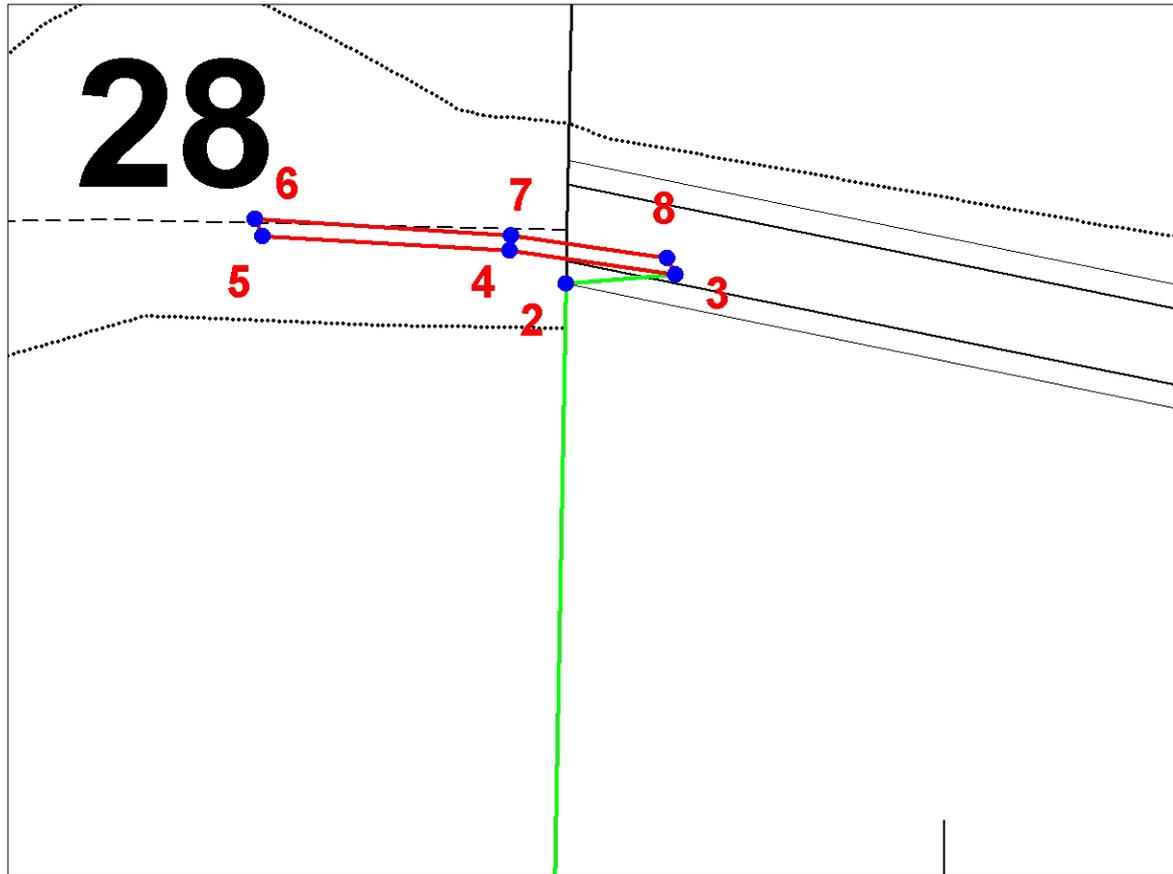

Условные обозначения:

- граница проектируемого лесного участка;
- 1 - поворотные точки;
- линия привязки проектируемого лесного участка

Инв. № подл.	Подпись и дата	Взам. инв. №

Изм.	Кол.ч.	Лист	№ док	Подпись	Дата

960-01-6674-670

СХЕМА РАСПОЛОЖЕНИЯ ПРОЕКТИРУЕМОГО ЛЕСНОГО УЧАСТКА

Лист 3

Субъект Российской Федерации: Ленинградская областьМуниципальное образование: Тосненский районКатегория земель: Земли лесного фондаЛесничество: ЛюбанскоеУчастковое лесничество: КаменскоеВид использования лесов: Строительство, реконструкция, эксплуатация линейных объектовЦель предоставления лесного участка: Строительство и эксплуатация линейного объекта - дороги железной в рамках объекта «Создание высокоскоростной железнодорожной магистрали Санкт-Петербург – Москва».Особые отметки: Отсутствуют.Общая площадь лесного участка: 0,0452 га

Данные инструментальной съемки			Координаты (МСК 47 (2 зона))		
Номера характерных точек	Направления (румбы) линий	Длина линий, м	Номера характерных точек	X, м	Y, м
0 - кварталный столб					
0-1 (линия привязки)	СВ: 1° 33'	316.53	0	359725.97	2249638.35
1-2 (линия привязки)	СВ: 1° 04'	409.04	1	360042.38	2249646.93
2-3 (линия привязки)	СВ: 85° 18'	29.00	2	360451.35	2249654.55
3-4	СЗ: 81° 36'	44.13	3	360453.73	2249683.45
4-5	СЗ: 86° 37'	65.02	4	360460.18	2249639.79
5-6	СЗ: 23° 26'	5.00	5	360464.02	2249574.88
6-7	ЮВ: 86° 14'	67.48	6	360468.61	2249572.89
7-8	ЮВ: 81° 34'	41.36	7	360464.18	2249640.22
8-3	ЮВ: 27° 55'	4.96	8	360458.11	2249681.13

Взам. инв. №

Подпись и дата

Инв. № подл.

960-01-6674-670

Лист

430

Изм. Колуч. Лист №док Подпись Дата

1. Местоположение, границы и площадь проектируемого лесного участка

Субъект Российской Федерации	<u>Ленинградская область</u>
Муниципальное образование	<u>Тосненский район</u>
Категория земель	<u>Земли лесного фонда</u>
Лесничество (лесопарк)	<u>Любанское</u>
Участковое лесничество, урочище (при наличии)	<u>Каменское</u>
Целевое назначение лесов, категория защитных лесов	<u>Эксплуатационные леса</u> -
Квартал	<u>117</u>
Лесотаксационный выдел/часть лесотаксационного выдела	<u>37 (ч.)</u>
Площадь проектируемого лесного участка, га	<u>0,0103 га</u>

Местоположение и границы лесного участка указаны на схеме расположения проектируемого лесного участка.

2. Целевое назначение лесов

В соответствии с приказом Федерального агентства лесного хозяйства от 27.02.2023 № 163 «Об отнесении лесов к защитным лесам, эксплуатационным лесам и установлении их границ, о выделении особо защитных участков лесов и установлении их границ на территории Любанского лесничества Ленинградской области и о признании утратившими силу приказов Федерального агентства лесного хозяйства от 16.09.2016 № 374, от 30.05.2019 № 731» Каменское участковое лесничество входит в состав Любанского лесничества.

На момент проектирования лесного участка, на территории Любанского лесничества распространяется действие лесохозяйственного регламента, утвержденного приказом комитета по природным ресурсам Ленинградской области от 26.11.2018 № 31 (с изменениями от 29.11.2023 № 21).

Леса на территории Ленинградской области в соответствии со статьей 8 Федерального закона от 04.12.2006 № 201-ФЗ «О введении в действие Лесного кодекса Российской Федерации» отнесены к защитным и эксплуатационным лесам, что отражено в Лесном плане Ленинградской области, утвержденном постановлением Губернатора Ленинградской области от 25.12.2018 № 75-пг (с изменениями от 20.01.2022 № 4-пг), и лесохозяйственном регламенте Любанского лесничества.

Инва. № подл.	Подпись и дата	Взам. инв. №

Изм.	Коп.уч.	Лист	№ док	Подпись	Дата	960-01-6674-670	Лист
							431

Согласно указанным документам лесного планирования квартал № 117 Каменского участкового лесничества в которых расположен проектируемый лесной участок, относится к эксплуатационным лесам.

3. Количественные и качественные характеристики проектируемого лесного участка

Количественные и качественные характеристики проектируемого лесного участка составляются на основании данных государственного лесного реестра Любанского лесничества и необходимости натурального обследования.

Таблица 1. Распределение земель

Общая площадь, га	в том числе										
	лесные земли					нелесные земли					
	занятые лесными насаждениями - всего	в том числе покрытые лесными культурами	лесные питомники, плантации	не занятые лесными насаждениями	итого	дороги	просеки	болота	другие	итого	
1	2	3	4	5	6	7	8	9	10	11	
0,0103	-	-	-	-	-	0,0103	-	-	-	-	0,0103

Таблица 2. Характеристика насаждений проектируемого лесного участка

Участковое лесничество/урочище (при наличии)	Номер квартала	Номер выдела	Состав насаждения или характеристика лесного участка при отсутствии насаждений	Площадь (га)/запас древесины при наличии (куб. м)	в том числе по группам возраста древостоя (га/куб. м)			
					молодняки	средневозрастные	приспевающие	спелые и перестойные
1	2	3	4	5	6	7	8	9
Эксплуатационные леса								
Каменское	117	37	Дорога, ширина 20 м	0,0103/-	-	-	-	-
Всего:				0,0103 /-	-	-	-	-

Таблица 3. Средние таксационные показатели насаждений проектируемого лесного участка

Целевое назначение лесов	Хозяйство, преобладающая порода	Состав насаждений	Возраст	Бонитет	Полнота	Средний запас древесины (куб. м/га)		
						средневозрастные	Приспевающие	спелые и перестойные
1	2	3	4	5	6	7	8	9
-	-	-	-	-	-	-	-	-

Взам. инв. №

Подпись и дата

Инв. № подл.

960-01-6674-670

Лист

432

Изм. Кол.ч. Лист №док Подпись Дата

Таблица 4. Виды и объемы использования лесов на проектируемом лесном участке

Целевое назначение лесов	Хозяйство (хвойное, твердолиственное, мягколиственное)	Площадь (га)	Единица измерения	Объемы использования лесов (изъятия лесных ресурсов)
1	2	3	4	5
Вид использования лесов – строительство, реконструкция, эксплуатация линейных объектов				
Цель предоставления лесного участка: строительство и эксплуатация линейного объекта - дороги железной в рамках объекта: «Создание высокоскоростной железнодорожной магистрали Санкт-Петербург – Москва»				
Эксплуатационные леса	хвойное	-	кбм	-
	мягколиственное	-	кбм	-
	нелесные	0,0103	кбм	-
Всего:	--	0,0103	кбм	-

4. Виды использования лесов на проектируемом лесном участке

Лесохозяйственным регламентом Любанского лесничества в квартале № 117 Каменского участкового лесничества и соответственно на проектируемом лесном участке установлены следующие виды разрешенного использования лесов: виды использования лесов в соответствии со статьей 25 Лесного кодекса РФ и допустимые в эксплуатационных лесах.

5. Сведения об обременениях проектируемого лесного участка

По данным государственного лесного реестра квартал № 117 Каменского участкового лесничества Любанского лесничества имеет обременения по договору аренды № 2-2008-11-8-3 от 10.11.2008 г, регистрационный номер: 47-78-01/026/2008-191 от 27.01.2009г., арендатор – ООО «Термотек», вид использования лесов: заготовка древесины, сроком на 49 лет.

6. Сведения об ограничениях использования лесов

С учетом целевого назначения и правового режима лесов, установленного лесным законодательством Российской Федерации, лесохозяйственным регламентом Любанского лесничества ограничения в использовании лесов: не установлены.

7. Сведения о наличии зданий, сооружений, объектов, связанных с созданием лесной инфраструктуры и объектов, не связанных с созданием лесной инфраструктуры на проектируемом лесном участке

Таблица 5

№ п/п	Участковое лесничество/ урочище (при наличии)	Номер квартала	Номер выдела	Площадь объекта (га)	Наименование объекта
1	2	3	4	5	6
1	Каменское	117	37	0,0103	Лесная дорога, ширина 20 м
Итого:				0,0103	-

Взам. инв. №

Подпись и дата

Инв. № подл.

960-01-6674-670

Лист

433

Изм. Кол.ч. Лист №док Подпись Дата

8. Сведения о наличии на проектируемом лесном участке особо защитных участков лесов, особо охраняемых природных территорий, зон с особыми условиями использования территорий

Согласно данным государственного лесного реестра на проектируемом лесном участке особо защитные участки лесов (ОЗУ) и особо охраняемые природные территории (ООПТ), зоны с особыми условиями использования территорий отсутствуют.

Таблица 6

№ п/п	Участковое лесничество / урочище (при наличии)	Номер квартала	Номер выдела	Виды ОЗУ, наименование ООПТ, виды зон с особыми условиями использования территорий	Общая площадь (га)
1	2	3	4	5	6
-	-	-	-	-	-
Итого:					-

9. Проектирование вида использования лесов лесного участка

Согласно лесохозяйственному регламенту Любанского лесничества квартал № 117 (часть выдела 37) Каменского участкового лесничества, в границах которых расположен проектируемый лесной участок, относится к зоне планируемого освоения лесов для строительства, реконструкции, эксплуатации линейных объектов.

Инв. № подл.	Подпись и дата	Взам. инв. №					Лист
			960-01-6674-670				
Изм.	Коп.уч.	Лист	№ док	Подпись	Дата		

СХЕМА РАСПОЛОЖЕНИЯ ПРОЕКТИРУЕМОГО ЛЕСНОГО УЧАСТКА

Субъект Российской Федерации: Ленинградская область

Муниципальное образование: Тосненский район

Категория земель: Земли лесного фонда

Лесничество: Любанское

Участковое лесничество: Каменское


Вид использования лесов: Строительство, реконструкция, эксплуатация линейных объектов

Цель предоставления лесного участка: Строительство и эксплуатация линейного объекта - дороги железной в рамках объекта: «Создание высокоскоростной железнодорожной магистрали Санкт-Петербург – Москва».

Особые отметки: Отсутствуют.

Общая площадь лесного участка: 0,0103 га

Масштаб 1:10 000

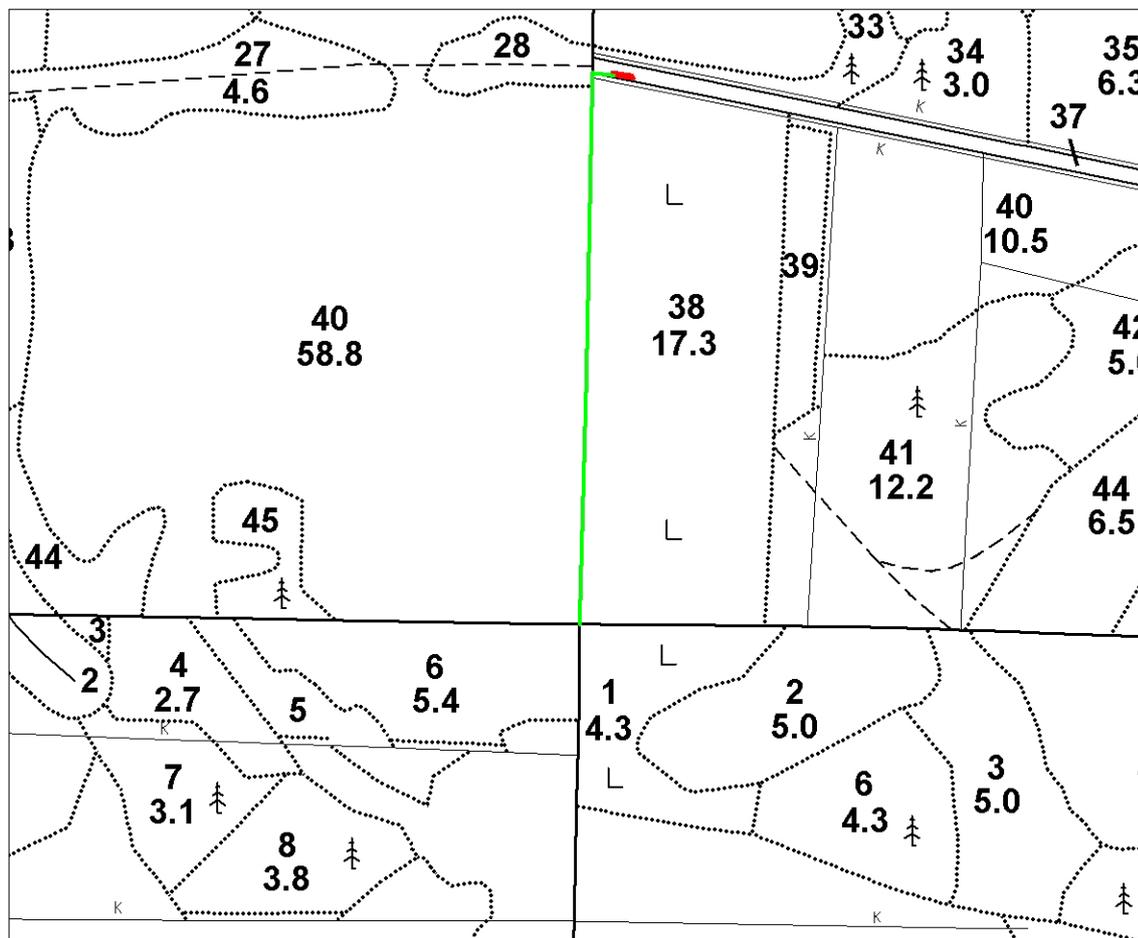

Условные обозначения:

- граница проектируемого лесного участка;
- 1 - поворотные точки;
- линия привязки проектируемого лесного участка

Взам. инв. №

Подпись и дата

Инв. № подл.

Изм.	Коп.уч.	Лист	№ док	Подпись	Дата

960-01-6674-670

Лист

435

Субъект Российской Федерации: Ленинградская область

Муниципальное образование: Тосненский район

Категория земель: Земли лесного фонда

Лесничество: Любанское

Участковое лесничество: Каменское


Вид использования лесов: Строительство, реконструкция, эксплуатация линейных объектов

Цель предоставления лесного участка: Строительство и эксплуатация линейного объекта - дороги железной в рамках объекта: «Создание высокоскоростной железнодорожной магистрали Санкт-Петербург – Москва».

Особые отметки: Отсутствуют.

Общая площадь лесного участка: 0,0103 га

Масштаб 1 : 2 000

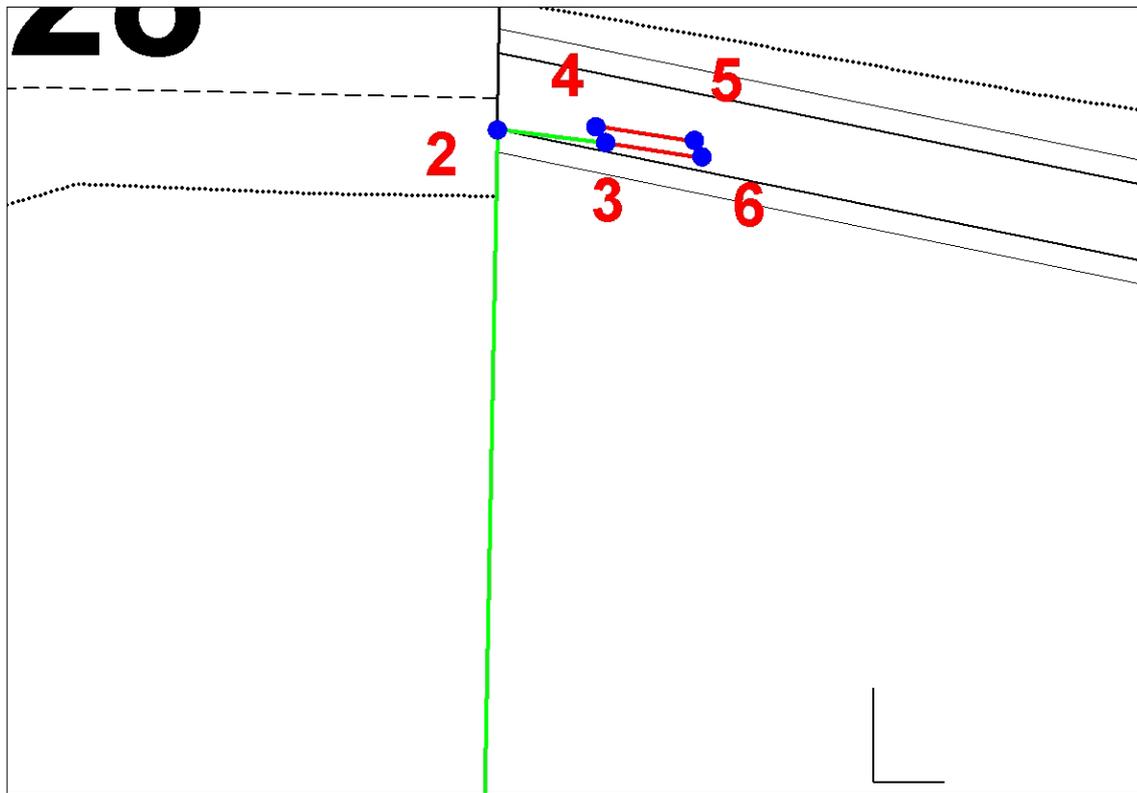

Условные обозначения:

- граница проектируемого лесного участка;

• 1 - поворотные точки;

— - линия привязки проектируемого лесного участка

Инв. № подл.	Подпись и дата	Взам. инв. №

Изм.	Коп.уч.	Лист	№ док.	Подпись	Дата

960-01-6674-670

Лист

436

СХЕМА РАСПОЛОЖЕНИЯ ПРОЕКТИРУЕМОГО ЛЕСНОГО УЧАСТКА

Лист 3

Субъект Российской Федерации: Ленинградская область

Муниципальное образование: Тосненский район

Категория земель: Земли лесного фонда

Лесничество: Любанское

Участковое лесничество: Каменское

Вид использования лесов: Строительство, реконструкция, эксплуатация линейных объектов

Цель предоставления лесного участка: Строительство и эксплуатация линейного объекта - дороги железной в рамках объекта «Создание высокоскоростной железнодорожной магистрали Санкт-Петербург – Москва».

Особые отметки: Отсутствуют.

Общая площадь лесного участка: 0,0103 га

Данные инструментальной съемки			Координаты (МСК 47 (2 зона))		
Номера характерных точек	Направления (румбы) линий	Длина линий, м	Номера характерных точек	X, м	Y, м
0 - квартальный столб					
0-1 (линия привязки)	СВ: 1° 32'	324.98	0	359725.97	2249638.35
1-2 (линия привязки)	СВ: 1° 04'	406.68	1	360050.83	2249647.08
2-3 (линия привязки)	ЮВ: 82° 39'	28.99	2	360457.44	2249654.70
3-4	СЗ: 27° 55'	4.96	3	360453.73	2249683.45
4-5	ЮВ: 81° 17'	25.99	4	360458.11	2249681.13
5-6	ЮВ: 23° 38'	4.72	5	360454.17	2249706.82
6-3	СЗ: 81° 16'	25.56	6	360449.85	2249708.71

Взам. инв. №

Подпись и дата

Инв. № подл.

Изм.	Копуч.	Лист	№ док	Подпись	Дата
------	--------	------	-------	---------	------

960-01-6674-670

Лист

437

1. Местоположение, границы и площадь проектируемого лесного участка

Субъект Российской Федерации	<u>Ленинградская область</u>
Муниципальное образование	<u>Госненский район</u>
Категория земель	<u>Земли лесного фонда</u>
Лесничество (лесопарк)	<u>Любанское</u>
Участковое лесничество, урочище (при наличии)	<u>Каменское</u>
Целевое назначение лесов, категория защитных лесов	<u>Эксплуатационные леса</u> <u>-</u>
Квартал	<u>116</u>
Лесотаксационный выдел/часть лесотаксационного выдела	<u>28 (ч.), 40 (ч.)</u>
Квартал	<u>117</u>
Лесотаксационный выдел/часть лесотаксационного выдела	<u>37 (ч.), 38 (ч.), 39 (ч.), 41 (ч.), 47 (ч.), 48 (ч.), 50 (ч.)</u>
Квартал	<u>126</u>
Лесотаксационный выдел/часть лесотаксационного выдела	<u>1 (ч.), 2 (ч.), 3 (ч.), 6 (ч.), 8 (ч.), 11 (ч.), 12 (ч.), 13 (ч.), 14 (ч.), 15 (ч.), 22 (ч.), 23 (ч.), 24 (ч.), 26 (ч.), 27 (ч.), 29 (ч.), 33 (ч.), 34 (ч.)</u>
Квартал	<u>127</u>
Лесотаксационный выдел/часть лесотаксационного выдела	<u>23 (ч.), 25 (ч.), 26 (ч.), 31 (ч.), 32 (ч.), 37 (ч.), 38 (ч.)</u>
Площадь проектируемого лесного участка, га	<u>40,0344 га</u>

Местоположение и границы лесного участка указаны на схеме расположения проектируемого лесного участка.

Взам. инв. №

Подпись и дата

Инв. № подл.

Изм.	Коп.уч.	Лист	№ док	Подпись	Дата

960-01-6674-670

Лист

438

2. Целевое назначение лесов

В соответствии с приказом Федерального агентства лесного хозяйства от 27.02.2023 № 163 «Об отнесении лесов к защитным лесам, эксплуатационным лесам и установлении их границ, о выделении особо защитных участков лесов и установлении их границ на территории Любанского лесничества Ленинградской области и о признании утратившими силу приказов Федерального агентства лесного хозяйства от 16.09.2016 № 374, от 30.05.2019 № 731» Каменское участковое лесничество входит в состав Любанского лесничества.

На момент проектирования лесного участка, на территории Любанского лесничества распространяется действие лесохозяйственного регламента, утвержденного приказом комитета по природным ресурсам Ленинградской области от 26.11.2018 № 31 (с изменениями от 29.11.2023 № 21).

Леса на территории Ленинградской области в соответствии со статьей 8 Федерального закона от 04.12.2006 № 201-ФЗ «О введении в действие Лесного кодекса Российской Федерации» отнесены к защитным и эксплуатационным лесам, что отражено в Лесном плане Ленинградской области, утвержденном постановлением Губернатора Ленинградской области от 25.12.2018 № 75-пг (с изменениями от 20.01.2022 № 4-пг), и лесохозяйственном регламенте Любанского лесничества.

Согласно указанным документам лесного планирования кварталы № 116, 117, 126, 127 Каменского участкового лесничества в которых расположен проектируемый лесной участок, относится к эксплуатационным лесам.

3. Количественные и качественные характеристики проектируемого лесного участка

Количественные и качественные характеристики проектируемого лесного участка составляются на основании данных государственного лесного реестра Любанского лесничества и необходимости натурного обследования.

Таблица 1. Распределение земель

Общая площадь, га	в том числе									
	лесные земли					нелесные земли				
	занятые лесными насаждениями - всего	в том числе покрытые лесными культурами	лесные питомники, плантации и	не занятые лесными насаждениями	итого	дороги	просеки	болота	другие	итого
1	2	3	4	5	6	7	8	9	10	11
40,0344	32,3222	0,8241	-	6,8957	39,2179	0,0463	0,2838	-	0,4864	0,8165

Взам. инв. №

Подпись и дата

Инв. № подл.

Лист

960-01-6674-670

439

Изм. Кол.уч. Лист №док Подпись Дата

Таблица 2. Характеристика насаждений проектируемого лесного участка

Участковое лесничество/урочище (при наличии)	Номер квартала	Номер выдела	Состав насаждения или характеристика лесного участка при отсутствии насаждений	Площадь (га)/запас древесины при наличии (куб. м)	в том числе по группам возраста древостоя (га/куб. м)			
					молодняки	средне-возрастные	приспевающие	спелые и перестойные
1	2	3	4	5	6	7	8	9
Эксплуатационные леса								
Каменское	116	28	5Б1Олс3Ос1Е	0,1573/ 35	-	-	-	0,1573 / 35
	116	40	л/к 10Е Естеств. возобн. в л/к 5Б4Ос1Олс+Ивд	0,8241/ 198	0,8241/ 198	-	-	-
	117	37	Дорога, ширина 20 м	0,0115/ -	-	-	-	-
	117	38	Вырубка	6,8925/ -	-	-	-	-
	117	39	5Б3Ос2Е+Е	0,0385/ 10	-	-	-	0,0385 / 10
	117	41	7Б2Ос1Е+Олс	2,0150/ 564	-	-	-	2,0150 / 564
	117	47	Дорога, ширина 4 м	0,0348/ -	-	-	-	-
	117	48	Канавы, ширина 4 м	0,0952/ -	-	-	-	-
	117	50	Просека, ширина 4 м	0,0972/ -	-	-	-	-
	126	1	Вырубка	0,0032/ -	-	-	-	-
	126	2	7Б2Олч1Ос+Е	1,6650/ 450	-	-	-	1,6650 / 450
	126	3	7Б3Ос+Е+Е	0,4142/ 116	-	-	-	0,4142 / 116
	126	6	7Ос1Б2С+Е	2,6914/ 888	-	-	-	2,6914 / 888
	126	8	6Б2Ос2С+Е	0,0019/ 1	-	-	-	0,0019 / 1
	126	11	9С1Б+Е	4,1044/ 1354	-	-	-	4,1044 / 1354
	126	12	7С3Б	3,2503/ 1040	-	-	-	3,2503 / 1040
	126	13	7Б3С	1,0988/ 275	-	-	-	1,0988 / 275
	126	14	6Ос3Б1С	2,6687/ 907	-	-	-	2,6687 / 907
	126	15	7С2Ос1Б+Е	0,0371/ 14	-	-	-	0,0371 / 14
126	22	5Е2С2Б1Ос+Е	0,5736/ 126	-	-	0,5736 /	-	

Взам. инв. №

Подпись и дата

Инв. № подл.

960-01-6674-670

Лист

440

Изм. Кол.ч. Лист № док. Подпись Дата

Участковое лесничество/ урочище (при наличии)	Номер кварта ла	Номер выдела	Состав насаждения или характеристика лесного участка при отсутствии насаждений	Площадь (га)/запас древесин ы при наличии (куб. м)	в том числе по группам возраста древостоя (га/куб. м)			
					молод- няки	средне- возрастн ые	приспев ающие	спелые и перестой ные
1	2	3	4	5	6	7	8	9
Каменское							126	
	126	23	8Б2С	0,0228/ 7	-	-	-	0,0228 / 7
	126	24	6Ос3Б1С+Е	0,1852/ 59	-	-	-	0,1852 / 59
	126	26	7Б2Ос1С+Е	1,6010/ 464	-	-	-	1,6010 / 464
	126	27	7Б2Ос1Е Ед. дер. 8Б2Ос	1,0021/ 70	-	1,0021/ 70	-	-
	126	29	6Б2Ос2Олс+Е+С	2,8391/ 681	-	-	-	2,8391 / 681
	126	33	Канавы, ширина 4 м	0,3912/ -	-	-	-	-
	126	34	Просека, ширина 4 м	0,0528/ -	-	-	-	-
	127	23	7Б1Ос1Олс1С+Е	0,0081/ 2	-	-	-	0,0081 / 2
	127	25	6Б2Ос2С+Е	2,5883/ 621	-	-	-	2,5883 / 621
	127	26	6Б2Ос2Е+Олс	0,3100/ 31	0,3100/ 31	-	-	-
	127	31	8С2Б+Е	2,1690/ 824	-	-	-	2,1690 / 824
	127	32	6Б2Ос1С1Е+Олс+Е	2,0563/ 555	-	-	-	2,0563 / 555
	127	37	Просека, ширина 4 м	0,1168/ -	-	-	-	-
	127	38	Граница, ширина 1 м	0,0170/ -	-	-	-	-
Всего:				40,0344 / 9292	1,1341/ 229	1,0021/ 70	0,5736 / 126	29,612 / 8867

Таблица 3. Средние таксационные показатели насаждений проектируемого лесного участка

Целевое назначение лесов	Хозяйство, преобладающа я порода	Состав насаждений	Возраст	Бонитет	Полнота	Средний запас древесины (куб. м/га)		
						средневоз растные	Приспев ающие	спелые и перестойные
1	2	3	4	5	6	7	8	9
Эксплуатаци онные	Мяголиственн е, Береза	4Б3С2Ос+Е+ Олс	85	2	0,7	70	220	299

Инва. № подл.	Подпись и дата	Взам. инв. №
---------------	----------------	--------------

Изм.	Коп.уч.	Лист	№ док.	Подпись	Дата	960-01-6674-670	Лист
							441

Таблица 4. Виды и объемы использования лесов на проектируемом лесном участке

Целевое назначение лесов	Хозяйство (хвойное, твердолиственное, мягколиственное)	Площадь (га)	Единица измерения	Объемы использования лесов (изъятия лесных ресурсов)
1	2	3	4	5
Вид использования лесов – строительство, реконструкция, эксплуатация линейных объектов				
Цель предоставления лесного участка: строительство и эксплуатация линейного объекта - дороги железной в рамках объекта: «Создание высокоскоростной железнодорожной магистрали Санкт-Петербург – Москва»				
Эксплуатационные леса	хвойное	10,9585	кбм	3556
	мягколиственное	21,3637	кбм	5736
	нелесные	0,8165	кбм	0
	не занятые лесными насажде- ниями	6,8957	кбм	0
Всего:	--	40,0344	кбм	9292

4. Виды использования лесов на проектируемом лесном участке

Лесохозяйственным регламентом Любанского лесничества в кварталах № 116, 117, 126, 127 Каменского участкового лесничества и соответственно на проектируемом лесном участке установлены следующие виды разрешенного использования лесов: виды использования лесов в соответствии со статьей 25 Лесного кодекса РФ и допустимые в эксплуатационных лесах.

5. Сведения об обременениях проектируемого лесного участка

По данным государственного лесного реестра квартала № 116, 117, 126, 127 Каменского участкового лесничества имеют обременения по договору аренды № 2-2008-11-8-3 от 10.11.2008 г., регистрационный номер: 47-78-01/026/2008-191 от 27.01.2009 г., арендатор- ООО "Термотек", вид использования лесов: заготовка древесины, сроком на 49 лет;

6. Сведения об ограничениях использования лесов

С учетом целевого назначения и правового режима лесов, установленного лесным законодательством Российской Федерации, лесохозяйственным регламентом Любанского лесничества ограничения в использовании лесов: не установлены.

7. Сведения о наличии зданий, сооружений, объектов, связанных с созданием лесной инфраструктуры и объектов, не связанных с созданием лесной инфраструктуры на проектируемом лесном участке

Таблица 5

№ п/п	Участковое лесничество/ урочище (при наличии)	Номер квартала	Номер выдела	Площадь объекта (га)	Наименование объекта
1	2	3	4	5	6
1	Каменское	117	37	0,0115	Лесная дорога, ширина 20 м
2	Каменское	117	47	0,0348	Лесная дорога, ширина 4 м
3	Каменское	117	50	0,0972	Квартальная просека, ширина 4 м
4	Каменское	126	34	0,0528	Квартальная просека, ширина 4 м
5	Каменское	127	37	0,1168	Квартальная просека, ширина 4 м
6	Каменское	127	38	0,0170	Квартальная просека (граница), ширина 4 м
Итого:				0,3301	-

Инд. № подл. Подпись и дата. Взам. инв. №

Изм. Кол.ч. Лист № док. Подпись Дата

960-01-6674-670

Лист

442

8. Сведения о наличии на проектируемом лесном участке особо защитных участков лесов, особо охраняемых природных территорий, зон с особыми условиями использования территорий

Согласно данным государственного лесного реестра на проектируемом лесном участке особо защитные участки лесов (ОЗУ) и особо охраняемые природные территории (ООПТ), зоны с особыми условиями использования территорий отсутствуют.

Таблица 6

№ п/п	Участковое лесничество / урочище (при наличии)	Номер квартала	Номер выдела	Виды ОЗУ, наименование ООПТ, виды зон с особыми условиями использования территорий	Общая площадь (га)
1	2	3	4	5	6
-	-	-	-	-	-
Итого:					-

9. Проектирование вида использования лесов лесного участка

Согласно лесохозяйственному регламенту Любанского лесничества квартал № 116 (части выделов 28, 40), квартал № 117 (части выделов 37, 38, 39, 41, 47, 48, 50), квартал № 126 (части выделов 1, 2, 3, 6, 8, 11, 12, 13, 14, 15, 22, 23, 24, 26, 27, 29, 33, 34), квартал № 127 (части выделов 23, 25, 26, 31, 32, 37, 38) Каменского участкового лесничества, в границах которых расположен проектируемый лесной участок, относится к зоне планируемого освоения лесов для строительства, реконструкции, эксплуатации линейных объектов.

Инв. № подл.	Подпись и дата	Взам. инв. №							Лист
			960-01-6674-670						
Изм.	Коп.уч.	Лист	№ док	Подпись	Дата				

СХЕМА РАСПОЛОЖЕНИЯ ПРОЕКТИРУЕМОГО ЛЕСНОГО УЧАСТКА

Субъект Российской Федерации: Ленинградская область

Муниципальное образование: Тосненский район

Категория земель: Земли лесного фонда

Лесничество: Любанское

Участковое лесничество: Каменское


Вид использования лесов: Строительство, реконструкция, эксплуатация линейных объектов

Цель предоставления лесного участка: Строительство и эксплуатация линейного объекта - дороги железной в рамках объекта: «Создание высокоскоростной железнодорожной магистрали Санкт-Петербург – Москва».

Особые отметки: Отсутствуют.

Общая площадь лесного участка: 40,0344 га

Масштаб 1:10 000

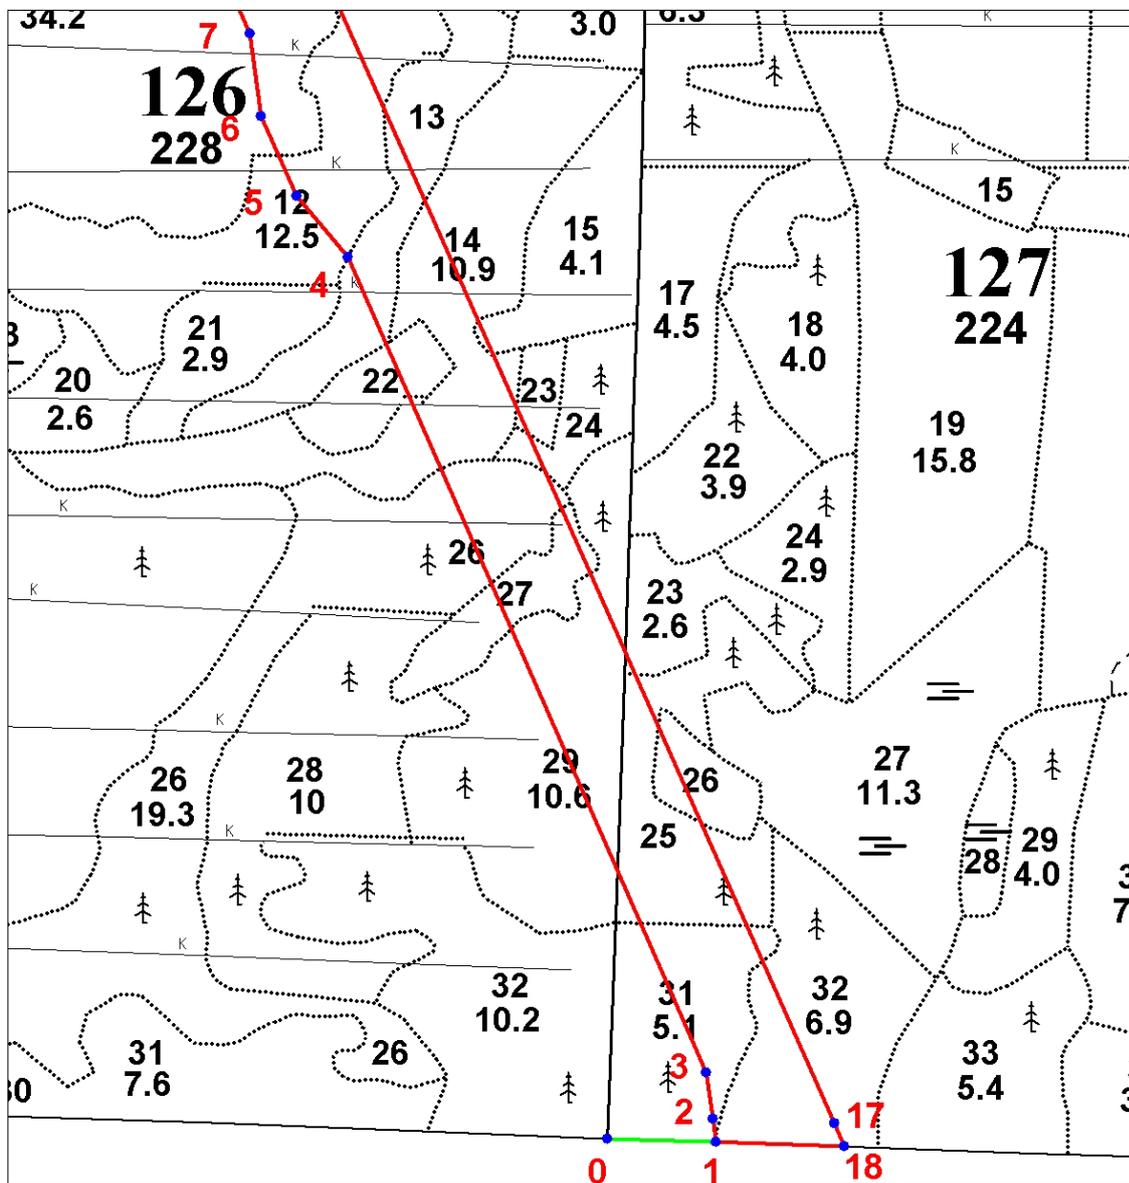

Условные обозначения:

- граница проектируемого лесного участка;
- 1 - поворотные точки;
- линия привязки проектируемого лесного участка

Взам. инв. №	
Подпись и дата	
Инв. № подл.	

Изм.	Коп.уч.	Лист	№ док	Подпись	Дата

960-01-6674-670

СХЕМА РАСПОЛОЖЕНИЯ ПРОЕКТИРУЕМОГО ЛЕСНОГО УЧАСТКА

Субъект Российской Федерации: Ленинградская область

Муниципальное образование: Тосненский район

Категория земель: Земли лесного фонда

Лесничество: Любанское

Участковое лесничество: Каменское


Вид использования лесов: Строительство, реконструкция, эксплуатация линейных объектов

Цель предоставления лесного участка: Строительство и эксплуатация линейного объекта - дороги железной в рамках объекта: «Создание высокоскоростной железнодорожной магистрали Санкт-Петербург – Москва».

Особые отметки: Отсутствуют.

Общая площадь лесного участка: 40,0344 га

Масштаб 1:10 000

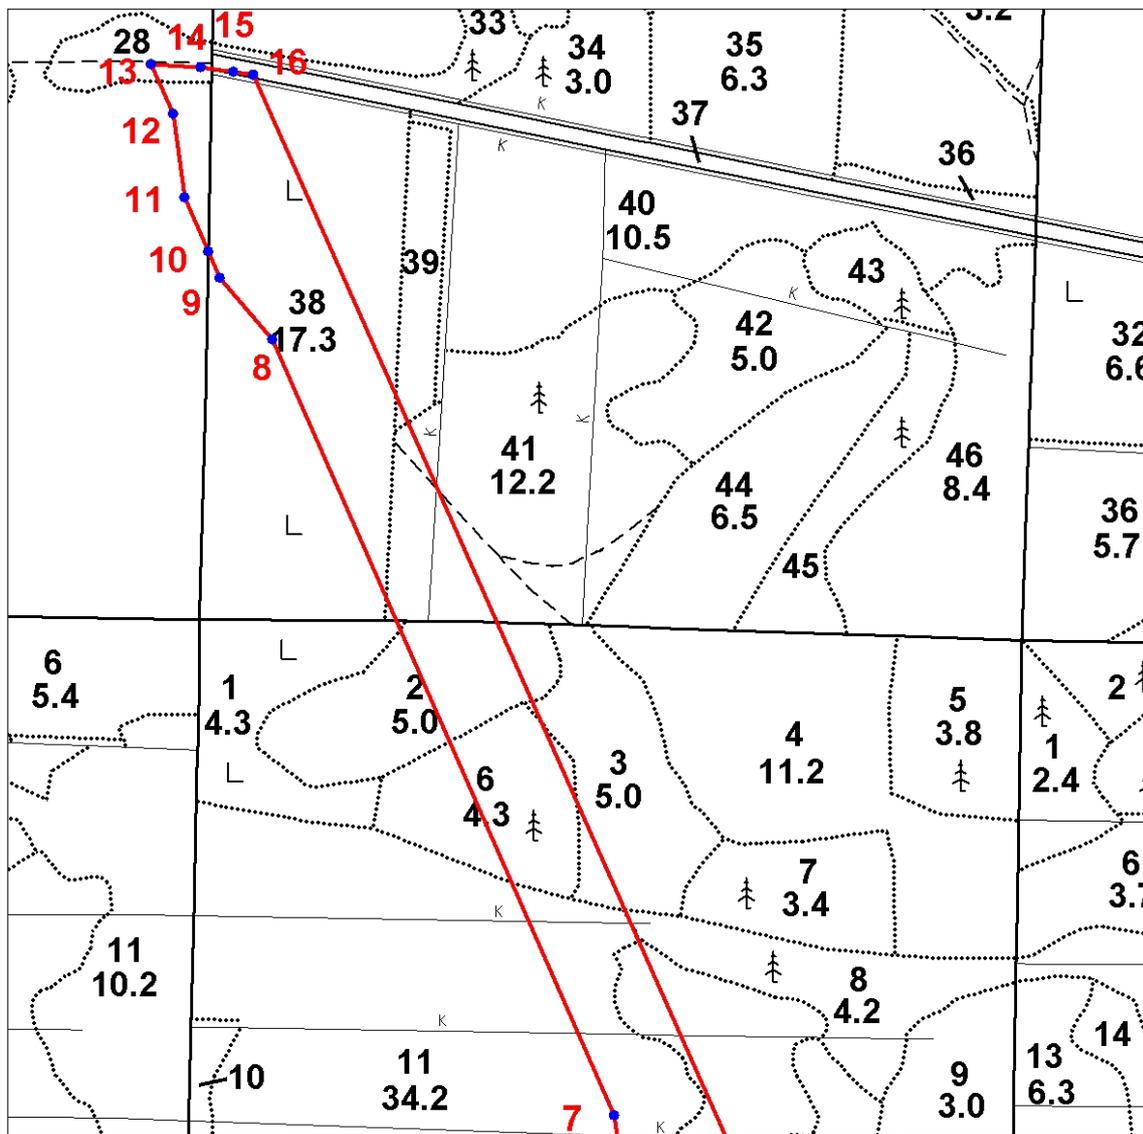

Условные обозначения:

- граница проектируемого лесного участка;
- 1 - поворотные точки;
- линия привязки проектируемого лесного участка

Изм.	Коп.уч.	Лист	№ док	Подпись	Дата
Изм. № подл.	Подпись и дата	Взам. инв. №			

960-01-6674-670

СХЕМА РАСПОЛОЖЕНИЯ ПРОЕКТИРУЕМОГО ЛЕСНОГО УЧАСТКА

Лист 3

Субъект Российской Федерации: Ленинградская областьМуниципальное образование: Тосненский районКатегория земель: Земли лесного фондаЛесничество: ЛюбанскоеУчастковое лесничество: КаменскоеВид использования лесов: Строительство, реконструкция, эксплуатация линейных объектовЦель предоставления лесного участка: Строительство и эксплуатация линейного объекта - дороги железной в рамках объекта «Создание высокоскоростной железнодорожной магистрали Санкт-Петербург – Москва».Особые отметки: Отсутствуют.Общая площадь лесного участка: 40,0344 га

Данные инструментальной съемки			Координаты (МСК 47 (2 зона))		
Номера характерных точек	Направления (румбы) линий	Длина линий, м	Номера характерных точек	X, м	Y, м
0 - квартальный столб					
0-1 (линия привязки)	ЮВ: 88° 32'	144.56	0	357581.87	2250655.86
1-2	СЗ: 7° 56'	31.02	1	357578.19	2250800.37
2-3	СЗ: 7° 56'	62.83	2	357608.91	2250796.09
3-4	СЗ: 23° 28'	1193.34	3	357671.14	2250787.41
4-5	СЗ: 39° 43'	107.27	4	358765.77	2250312.19
5-6	СЗ: 23° 28'	116.18	5	358848.29	2250243.66
6-7	СЗ: 7° 56'	112.04	6	358954.86	2250197.40
7-8	СЗ: 23° 28'	1125.03	7	359065.83	2250181.92
8-9	СЗ: 39° 42'	107.26	8	360097.80	2249733.90
9-10	СЗ: 23° 28'	38.21	9	360180.32	2249665.38
10-11	СЗ: 23° 28'	77.96	10	360215.37	2249650.16
11-12	СЗ: 7° 56'	112.04	11	360286.88	2249619.11
12-13	СЗ: 23° 29'	72.15	12	360397.85	2249603.63
13-14	ЮВ: 86° 37'	65.02	13	360464.02	2249574.88
14-15	ЮВ: 81° 36'	44.13	14	360460.18	2249639.79
15-16	ЮВ: 81° 16'	25.56	15	360453.73	2249683.45
16-17	ЮВ: 23° 40'	3108.57	16	360449.85	2249708.71
17-18	ЮВ: 23° 41'	33.64	17	357602.86	2250956.84
18-1	СЗ: 87° 56'	170.09	18	357572.05	2250970.35

Взам. инв. №

Подпись и дата

Инв. № подл.

Изм.	Коп.уч.	Лист	№ док.	Подпись	Дата
------	---------	------	--------	---------	------

960-01-6674-670

Лист

446

1. Местоположение, границы и площадь проектируемого лесного участка

Субъект Российской Федерации Ленинградская область
Муниципальное образование Госненский район
Категория земель Земли лесного фонда
Лесничество (лесопарк) Любанское

Участковое лесничество, урочище
(при наличии) Дубовицкое

Целевое назначение лесов
категория защитных лесов Защитные леса
Леса, расположенные в водоохранных зонах

Квартал 111
Лесотаксационный выдел/часть
лесотаксационного выдела 12 (ч.), 13 (ч.), 22 (ч.), 25 (ч.), 29 (ч.)

Квартал 128
Лесотаксационный выдел/часть 29
лесотаксационного выдела 6 (ч.), 15 (ч.)

Целевое назначение лесов
категория защитных лесов Защитные леса
Ценные леса (запретные полосы лесов, расположенные
вдоль водных объектов)

Квартал 111
Лесотаксационный выдел/часть
лесотаксационного выдела 28 (ч.), 31 (ч.)

Квартал 128
Лесотаксационный выдел/часть
лесотаксационного выдела 8 (ч.), 18 (ч.)

Целевое назначение лесов
категория защитных лесов Эксплуатационные леса
-

Квартал 11
Лесотаксационный выдел/часть
лесотаксационного выдела 1 (ч.), 4-6 (ч.), 12 (ч.), 13 (ч.), 17 (ч.), 21 (ч.), 30 (ч.), 32-34 (ч.)

Квартал 12
Лесотаксационный выдел/часть
лесотаксационного выдела 14 (ч.), 15 (ч.), 17-19 (ч.), 27 (ч.)

Квартал 29
Лесотаксационный выдел/часть
лесотаксационного выдела 1-3 (ч.), 8 (ч.), 10 (ч.), 11 (ч.), 14 (ч.), 18 (ч.), 20 (ч.), 23 (ч.),
27-29 (ч.), 32-34 (ч.)

Инд. № подл. | Подпись и дата | Взам. инв. №

Изм.	Коп.ч.	Лист	№ док.	Подпись	Дата	960-01-6674-670	Лист
							447

Квартал	30
<u>Лесотаксационный выдел/часть</u> <u>лесотаксационного выдела</u>	<u>20 (ч.), 24 (ч.), 25 (ч.), 30 (ч.)</u>
Квартал	47
<u>Лесотаксационный выдел/часть</u> <u>лесотаксационного выдела</u>	<u>2 (ч.), 3, 4 (ч.), 5 (ч.), 9 (ч.), 10 (ч.), 13 (ч.), 18 (ч.), 19 (ч.), 22 (ч.), 27 (ч.), 33 (ч.), 35 (ч.), 38 (ч.)</u>
Квартал	48
<u>Лесотаксационный выдел/часть</u> <u>лесотаксационного выдела</u>	<u>7 (ч.), 12 (ч.), 15 (ч.), 16 (ч.), 21 (ч.), 22 (ч.), 24 (ч.)</u>
Квартал	63
<u>Лесотаксационный выдел/часть</u> <u>лесотаксационного выдела</u>	<u>1 (ч.), 7 (ч.)</u>
Квартал	64
<u>Лесотаксационный выдел/часть</u> <u>лесотаксационного выдела</u>	<u>1 (ч.), 3-6 (ч.), 8 (ч.), 9 (ч.), 11 (ч.), 12 (ч.)</u>
Квартал	70
<u>Лесотаксационный выдел/часть</u> <u>лесотаксационного выдела</u>	<u>2 (ч.), 7 (ч.), 12-16 (ч.)</u>
Квартал	87
<u>Лесотаксационный выдел/часть</u> <u>лесотаксационного выдела</u>	<u>2 (ч.), 8 (ч.), 9 (ч.), 16 (ч.), 18 (ч.)</u>
Квартал	88
<u>Лесотаксационный выдел/часть</u> <u>лесотаксационного выдела</u>	<u>2 (ч.), 5 (ч.), 6 (ч.), 8 (ч.), 10-12 (ч.), 15 (ч.), 16 (ч.)</u>
Квартал	94
<u>Лесотаксационный выдел/часть</u> <u>лесотаксационного выдела</u>	<u>2 (ч.), 7-10 (ч.), 13 (ч.), 17 (ч.), 18 (ч.)</u>
Квартал	107
<u>Лесотаксационный выдел/часть</u> <u>лесотаксационного выдела</u>	<u>4-7 (ч.), 24 (ч.), 25 (ч.)</u>
Квартал	108
<u>Лесотаксационный выдел/часть</u> <u>лесотаксационного выдела</u>	<u>1 (ч.), 2 (ч.), 6 (ч.), 9 (ч.), 11 (ч.), 15 (ч.)</u>
Квартал	111
<u>Лесотаксационный выдел/часть</u> <u>лесотаксационного выдела</u>	<u>1 (ч.), 3 (ч.), 9 (ч.), 10 (ч.), 16 (ч.), 20 (ч.), 21 (ч.), 23 (ч.), 26 (ч.)</u>

Инд. № подл.	Взам. инв. №
Подпись и дата	

Изм.	Коп.уч.	Лист	№ док	Подпись	Дата
------	---------	------	-------	---------	------

Квартал 128

Лесотаксационный выдел/часть
лесотаксационного выдела 7 (ч.), 9 (ч.), 14 (ч.)

Площадь проектируемого лесного участка, га 205,4067 га

Местоположение и границы лесного участка указаны на схеме расположения проектируемого лесного участка.

2. Целевое назначение лесов

В соответствии с приказом Федерального агентства лесного хозяйства от 27.02.2023 № 163 «Об отнесении лесов к защитным лесам, эксплуатационным лесам и установлении их границ, о выделении особо защитных участков лесов и установлении их границ на территории Любанского лесничества Ленинградской области и о признании утратившими силу приказов Федерального агентства лесного хозяйства от 16.09.2016 № 374, от 30.05.2019 № 731» Дубовицкое участковое лесничество входит в состав Любанского лесничества.

На момент проектирования лесного участка, на территории Любанского лесничества распространяется действие лесохозяйственного регламента, утвержденного приказом комитета по природным ресурсам Ленинградской области от 26.11.2018 № 31 (с изменениями от 29.11.2023 № 21).

Леса на территории Ленинградской области в соответствии со статьей 8 Федерального закона от 04.12.2006 № 201-ФЗ «О введении в действие Лесного кодекса Российской Федерации» отнесены к защитным и эксплуатационным лесам, что отражено в Лесном плане Ленинградской области, утвержденном постановлением Губернатора Ленинградской области от 25.12.2018 № 75-пг (с изменениями от 20.01.2022 № 4-пг), и лесохозяйственном регламенте Любанского лесничества.

Согласно указанным документам лесного планирования кварталы 11, 12, 29, 30, 47, 48, 63, 64, 70, 87, 88, 94, 107, 108, 111, 128 Дубовицкого участкового лесничества, в которых расположен проектируемый лесной участок, относятся к эксплуатационным лесам, защитным лесам, категории защитных лесов – леса, расположенные в водоохраных зонах; ценные леса (запретные полосы лесов, расположенные вдоль водных объектов).

Инд. № подл.	Подпись и дата	Взам. инв. №

Изм.	Кол.ч.	Лист	№ док	Подпись	Дата	960-01-6674-670

3. Количественные и качественные характеристики проектируемого лесного участка

Количественные и качественные характеристики проектируемого лесного участка составляются на основании данных государственного лесного реестра Любанского лесничества и необходимости натурального обследования.

Таблица 1. Распределение земель

Общая площадь, га	в том числе									
	лесные земли					нелесные земли				
	занятые лесными насаждениями – всего	в том числе покрытые лесными культурами	лесные питомники, плантации и	не занятые лесными насаждениями	итого	дороги	просеки	болота	другие	итого
1	2	3	4	5	6	7	8	9	10	11
205,4067	200,0038	2,8005	-	-	200,0038	1,5263	1,3156	-	2,5610	5,4029

Таблица 2. Характеристика насаждений проектируемого лесного участка

Участковое лесничество/ урочище (при наличии)	Номер квартала	Номер выдела	Состав насаждения или характеристика лесного участка при отсутствии насаждений	Площадь (га)/запас древесины при наличии (куб. м)	в том числе по группам возраста древостоя (га/куб. м)			
					молодняки	средне-возрастные	приспевающие	спелые и перестойные
1	2	3	4	5	6	7	8	9
Защитные леса (леса, расположенные в водоохраных зонах)								
Дубовицкое	111	12	4БЗОс1Олс2Е	0,6593/ 171	-	-	-	0,6593/ 171
Дубовицкое	111	13	4БЗОс2Олс1Е	0,6748/ 175	-	-	0,6748/ 175	-
Дубовицкое	111	22	л/к 5ЕЗОс2Б	0,7488/ 150	-	0,7488/ 150	-	-
Дубовицкое	111	25	4БЗОс2Олс1Е	0,3782/ 95	-	-	-	0,3782/ 95
Дубовицкое	111	29	Ручьи, ширина 5 м	0,0996/ -	-	-	-	-
Дубовицкое	128	6	4БЗОс1Олс2Е	0,3628/ 94	-	-	-	0,3628/ 94
Дубовицкое	128	15	Ручьи, ширина 5 м	0,0173/ -	-	-	-	-
Итого:				2,9408/ 685	-	0,7488/ 150	0,6748/ 175	1,4003/ 360
Защитные леса (ценные леса: запретные полосы лесов, расположенные вдоль водных объектов)								
Дубовицкое	111	28	Дорога, ширина 5 м	0,0638/ -	-	-	-	-
Дубовицкое	111	31	Просека, ширина 4 м	0,0556/ -	-	-	-	-
Дубовицкое	128	8	4БЗОс1Олс2Е	0,3423/ 58	-	-	-	0,3423/ 58
Дубовицкое	128	18	Просека, ширина 4 м	0,0672/ -	-	-	-	-
Итого:				0,5289/ 58	-	-	-	0,3423/ 58
Эксплуатационные леса								
Дубовицкое	11	1	4Б4Олс1Ос1Ивд+ Е Ед. дер. 7СЗОс	1,9350/ 136	1,9350/ 136	-	-	-
Дубовицкое	11	4	7Б2Ивд1Олс+Е+Лп	1,8784/ 19	1,8784/ 19	-	-	-
Дубовицкое	11	5	6ЕЗБ1Ос+Олс+С	2,7880/ -	2,7880/ -	-	-	-

Взам. инв. №

Подпись и дата

Инв. № подл.

960-01-6674-670

Лист

450

Изм. Колуч. Лист № док. Подпись Дата

Участковое лесничество/ урочище (при наличии)	Номер квартала	Номер выдела	Состав насаждения или характеристика лесного участка при отсутствии насаждений	Площадь (га)/запас древесины при наличии (куб. м)	в том числе по группам возраста древостоя (га/куб. м)				452
					молодняки	средне-возрастные	приспевающие	спелые и перестойные	
1	2	3	4	5	6	7	8	9	
				223	223				
Дубовицкое	11	6	7Б2С1Е+Олс Ед. дер. 9Е1С	3,6115/ 54	3,6115/ 54	-	-	-	
Дубовицкое	11	12	6Ос2Б2С+Б+Ос	1,6546/ 430	-	-	-	1,6546/ 430	
Дубовицкое	11	13	6Е4Б+Ос	0,0290/ 7	-	-	0,0290/ 7	-	
Дубовицкое	11	17	Нас.естеств. с примесью л/к 4Олс3Б2Ос1Е+Ив Д +С	0,5307/ 58	0,5307/ 58	-	-	-	
Дубовицкое	11	21	6Ос2Б2Е+Е	3,0265/ 878	-	-	-	3,0265/ 878	
Дубовицкое	11	30	10Б+Ос+Олс+Е	8,5352/ 2219	-	-	8,5352/ 2219	-	
Дубовицкое	11	32	6Б1Ос3Е	1,8414/ 497	-	-	-	1,8414/ 497	
Дубовицкое	11	33	Канавы, ширина 2 м	0,0648/ -	-	-	-	-	
Дубовицкое	11	34	Дорога, ширина 6 м	0,4914/ -	-	-	-	-	
Дубовицкое	12	14	5Олс3Ос2Б+Е	1,1055/ 265	-	-	1,1055/ 265	-	
Дубовицкое	12	15	5Ос4Б1Олс+Е	2,6410/ 766	-	-	-	2,6410/ 766	
Дубовицкое	12	17	7Ос2Б1Е+Е+Олс	1,0616/ 361	-	-	-	1,0616/ 361	
Дубовицкое	12	18	6Е3Ос1Б+Лп+Е	0,1561/ 59	-	-	-	0,1561/ 59	
Дубовицкое	12	19	5Б4Ос1Олс+Е	0,4346/ 113	-	-	-	0,4346/ 113	
Дубовицкое	12	27	Просока, ширина 4 м	0,1261/ -	-	-	-	-	
Дубовицкое	29	1	5Б3Ос1Олс1Лп+Кл Ед. дер. 4Б3Кл1Лп2Е	1,0523/ 16	1,0523/ 16	-	-	-	
Дубовицкое	29	2	5Б4Ос1Олс+Е	0,4081/ 106	-	-	-	0,4081/ 106	
Дубовицкое	29	3	4Б3Ос1Лп2Е+Е	4,0827/ 1143	-	-	-	4,0827/ 1143	
Дубовицкое	29	8	4Олч3Б2Ос1Олс+ Е	1,3274/ 345	-	-	1,3274/ 345	-	
Дубовицкое	29	10	4Ос3Б2Олч1Олс+ Е +Лп	1,0757/ 333	-	-	-	1,0757/ 333	
Дубовицкое	29	11	5Ос4Б1Лп+Е	6,7801/ 2305	-	-	-	6,7801/ 2305	
Дубовицкое	29	14	4Б4Олч2Ос+Е+Ол с +Лп	1,9118/ 497	-	-	1,9118/ 497	-	
Дубовицкое	29	18	5Ос4Б1Е+Олс+Ол ч	8,8934/ 2312	-	-	-	8,8934/ 2312	
Дубовицкое	29	20	9Б1Ос+Е	0,5073/ 152	-	-	-	0,5073/ 152	
Дубовицкое	29	23	Пруд	0,0557/ -	-	-	-	-	

Взам. инв. №

Подпись и дата

Инв. № подл.

960-01-6674-670

Лист

451

Изм. Кол.ч. Лист № док. Подпись Дата

Участковое лесничество/ урочище (при наличии)	Номер квартала	Номер выдела	Состав насаждения или характеристика лесного участка при отсутствии насаждений	Площадь (га)/запас древесины при наличии (куб. м)	в том числе по группам возраста древостоя (га/куб. м)				453
					молодняки	средне-возрастные	приспевающие	спелые и перестойные	
1	2	3	4	5	6	7	8	9	
Дубовицкое	29	27	Дорога, ширина 25 м	0,4053/ -	-	-	-	-	
Дубовицкое	29	28	9С1Е+Б	0,2372/ 64	-	-	0,2372/ 64	-	
Дубовицкое	29	29	5Ос3Б2Е+Олс	2,7593/ 855	-	-	-	2,7593/ 855	
Дубовицкое	29	32	Дорога, ширина 6 м	0,0952/ -	-	-	-	-	
Дубовицкое	29	33	Канавы, ширина 2 м	0,0692/ -	-	-	-	-	
Дубовицкое	29	34	Просека, ширина 4 м	0,0611/ -	-	-	-	-	
Дубовицкое	30	20	4Ос3Б1Олс2Е	0,8155/ 261	-	-	-	0,8155/ 261	
Дубовицкое	30	24	5Б4Ос1Е 2-ой ярус 10Е	2,0798/ 707	-	-	-	2,0798/ 707	
Дубовицкое	30	25	7ЕЗБ	1,7252/ 380	-	-	1,7252/ 380	-	
Дубовицкое	30	30	Просека, ширина 4 м	0,1581/ -	-	-	-	-	
Дубовицкое	47	2	5Е3Ос2Б	0,3840/ 111	-	0,3840/ 111	-	-	
Дубовицкое	47	3	5Ос3Б2Е 2-ой ярус 10Е	0,7000/ 217	-	-	-	0,7000/ 217	
Дубовицкое	47	4	6Ос3Б1Е+Олс Ед. дер. 10Е	5,8200/ 349	5,8200/ 349	-	-	-	
Дубовицкое	47	5	5Ос4Б1Е 2-ой ярус 10Е	0,0127/ 5	-	-	-	0,0127/ 5	
Дубовицкое	47	9	7Ос2Б1Е	1,0746/ 387	-	-	-	1,0746/ 387	
Дубовицкое	47	10	8Е1Б1Ос	0,3345/ 104	-	-	0,3345/ 104	-	
Дубовицкое	47	13	5Б2Ос3Е	2,3258/ 581	-	-	2,3258/ 581	-	
Дубовицкое	47	18	4Б3Ос1Олс1Олч1 Е	12,5744/ 3395	-	-	-	12,5744/ 3395	
Дубовицкое	47	19	4Ос3Б3Е	0,7122/ 199	-	-	-	0,7122/ 199	
Дубовицкое	47	22	5Е2Ос1Б2Е	0,6329/ 184	-	-	-	0,6329/ 184	
Дубовицкое	47	27	8Ос1Б1Е	0,4811/ 168	-	-	-	0,4811/ 168	
Дубовицкое	47	33	9Б1Е+Ос 2-ой ярус 10Е	5,6872/ 1820	-	-	5,6872/ 1820	-	
Дубовицкое	47	35	Канавы, ширина 2 м	0,2895/ -	-	-	-	-	
Дубовицкое	47	38	Просека, ширина 4 м	0,0657/ -	-	-	-	-	
Дубовицкое	48	7	9Б1Е+Ос	0,3779/ 98	-	-	0,3779/ 98	-	
Дубовицкое	48	12	8Б2Е+Ос	3,6940/ 887	-	-	-	3,6940/ 887	
Дубовицкое	48	15	8Б2Е+Ос	0,8227/ 197	-	-	-	0,8227/ 197	
Дубовицкое	48	16	6Б3Ос1Е	1,0816/ 11	1,0816/ 11	-	-	-	
Дубовицкое	48	21	6Б3Ос1Е	1,6910/ -	1,6910/ -	-	-	-	

Инва. № подл.	Подпись и дата	Взам. инв. №

Изм.	Копуч.	Лист	№ док.	Подпись	Дата	960-01-6674-670	Лист
							452

Участковое лесничество/ урочище (при наличии)	Номер квартала	Номер выдела	Состав насаждения или характеристика лесного участка при отсутствии насаждений	Площадь (га)/запас древесины при наличии (куб. м)	в том числе по группам возраста древостоя (га/куб. м)				454
					молодняки	средне-возрастные	приспевающие	спелые и перестойные	
1	2	3	4	5	6	7	8	9	
е				17	17				
Дубовицкое	48	22	Канавы, ширина 2 м	0,0671/ -	-	-	-	-	
Дубовицкое	48	24	Просека, ширина 4 м	0,1275/ -	-	-	-	-	
Дубовицкое	63	1	8С2Б+Е	2,1272/ 511	-	-	-	2,1272/ 511	
Дубовицкое	63	7	Просека, ширина 4 м	0,0639/ -	-	-	-	-	
Дубовицкое	64	1	8С2Б+Е	0,0018/ 1	-	-	-	0,0018/ 1	
Дубовицкое	64	3	8С2Б+Е	6,2336/ 1558	-	-	-	6,2336/ 1558	
Дубовицкое	64	4	7С3Б+Е	0,0642/ 17	-	-	-	0,0642/ 17	
Дубовицкое	64	5	6Б4С	2,2003/ 528	-	-	-	2,2003/ 528	
Дубовицкое	64	6	6Б4С+Е	1,1541/ 335	-	-	-	1,1541/ 335	
Дубовицкое	64	8	8Б2С+Е+Ос+Олс	1,0163/ 234	-	-	-	1,0163/ 234	
Дубовицкое	64	9	10Б+Ос	1,0610/ 159	-	1,0610/ 159	-	-	
Дубовицкое	64	11	Канавы, ширина 2 м	0,0475/ -	-	-	-	-	
Дубовицкое	64	12	Просека, ширина 4 м	0,1192/ -	-	-	-	-	
Дубовицкое	70	2	8Б2Олч	7,9034/ 1186	-	7,9034/ 1186	-	-	
Дубовицкое	70	7	5Ос4Б1Олс+Е	4,2487/ 1232	-	-	-	4,2487/ 1232	
Дубовицкое	70	12	5Олс3Б1Ос1Олч	2,2379/ 313	-	2,2379/ 313	-	-	
Дубовицкое	70	13	Нас.естеств. с примесью л/к 4Б3Ос2Олс1Ивд+Е	1,6468/ 181	-	1,6468/ 181	-	-	
Дубовицкое	70	14	Канавы, ширина 2 м	0,1813/ -	-	-	-	-	
Дубовицкое	70	15	Дорога, ширина 8 м	0,1460/ -	-	-	-	-	
Дубовицкое	70	16	Просека, ширина 4 м	0,0597/ -	-	-	-	-	
Дубовицкое	87	2	Нас.естеств. с примесью л/к 4Б2Ос2Олс2Е	2,2382/ 336	-	2,2382/ 336	-	-	
Дубовицкое	87	8	6Ос2Б2Олс+Е	1,8309/ 513	-	-	-	1,8309/ 513	
Дубовицкое	87	9	4Б2Ос2Олс2Е	0,0743/ 16	-	-	-	0,0743/ 16	
Дубовицкое	87	16	Канавы, ширина 2 м	0,0269/ -	-	-	-	-	
Дубовицкое	87	18	Просека, ширина 4 м	0,0590/ -	-	-	-	-	
Дубовицкое	88	2	10С	0,2806/ 67	-	-	-	0,2806/ 67	
Дубовицкое	88	5	4Б2Ос2Е2С	6,0237/ -	-	-	-	6,0237/ -	

Взам. инв. №

Подпись и дата

Инв. № подл.

960-01-6674-670

Лист

453

Изм. Колуч. Лист № док. Подпись Дата

Участковое лесничество/ урочище (при наличии)	Номер квартала	Номер выдела	Состав насаждения или характеристика лесного участка при отсутствии насаждений	Площадь (га)/запас древесины при наличии (куб. м)	в том числе по группам возраста древостоя (га/куб. м)				455
					молодняки	средне-возрастные	приспевающие	спелые и перестойные	
1	2	3	4	5	6	7	8	9	
				1506				1506	
Дубовицкое	88	6	5Ос3Б2Е	0,0455/13	-	-	-	0,0455/13	
Дубовицкое	88	8	5Ос4Б1Е+Олс	3,0596/1071	-	-	-	3,0596/1071	
Дубовицкое	88	10	3Е2С4Б1Ос	1,9880/696	-	-	-	1,9880/696	
Дубовицкое	88	11	8Б1Ос1Олч+Олс	0,0960/23	-	-	0,0960/23	-	
Дубовицкое	88	12	3Б3Олс2Ос2Ивд	0,1631/20	-	0,1631/20	-	-	
Дубовицкое	88	15	Канавы, ширина 2 м	0,1382/-	-	-	-	-	
Дубовицкое	88	16	Просека, ширина 4 м	0,1208/-	-	-	-	-	
Дубовицкое	94	2	5Ос3Б1Олс1Е	7,3224/2123	-	-	-	7,3224/2123	
Дубовицкое	94	7	5Б5Олч	0,5438/131	-	-	0,5438/131	-	
Дубовицкое	94	8	9Е1Олч+Б	0,7917/150	-	0,7917/150	-	-	
Дубовицкое	94	9	4С3Е3Б	2,4022/240	-	2,4022/240	-	-	
Дубовицкое	94	10	Нас.естеств. с примесью л/к 4Б2Ос3Олч1Олс+В+Лп+Е	0,4762/67	-	0,4762/67	-	-	
Дубовицкое	94	13	5Б4Ос1Е	4,5358/1361	-	-	-	4,5358/1361	
Дубовицкое	94	17	Дорога, ширина 8 м	0,1771/-	-	-	-	-	
Дубовицкое	94	18	Просека, ширина 4 м	0,0577/-	-	-	-	-	
Дубовицкое	107	4	6Ос3Б1Е	0,6966/202	-	-	-	0,6966/202	
Дубовицкое	107	5	5Б4Ос1Олс	0,0881/10	-	0,0881/10	-	-	
Дубовицкое	107	6	6Ос3Б1Олс	2,6958/728	-	-	-	2,6958/728	
Дубовицкое	107	7	Трасса газопровода, ширина 50 м	0,0940/-	-	-	-	-	
Дубовицкое	107	24	Дорога, ширина 5 м	0,1475/-	-	-	-	-	
Дубовицкое	107	25	Просека, ширина 4 м	0,0592/-	-	-	-	-	
Дубовицкое	108	1	5Б3Ос2Е	0,7628/130	-	0,7628/130	-	-	
Дубовицкое	108	2	6Ос3Б1Е	1,4606/424	-	-	-	1,4606/424	
Дубовицкое	108	6	Трасса газопровода, ширина 50 м	1,4099/-	-	-	-	-	
Дубовицкое	108	9	4Б3Ос3Е	0,2686/67	-	-	0,2686/67	-	
Дубовицкое	108	11	5Б3Ос2Е	7,0020/1190	-	7,0020/1190	-	-	

Взам. инв. №

Подпись и дата

Инв. № подл.

Изм.	Копуч.	Лист	№ док.	Подпись	Дата
------	--------	------	--------	---------	------

960-01-6674-670

Лист

454

Участковое лесничество/урочище (при наличии)	Номер квартала	Номер выдела	Состав насаждения или характеристика лесного участка при отсутствии насаждений	Площадь (га)/запас древесины при наличии (куб. м)	в том числе по группам возраста древостоя (га/куб. м)				456
					молодняки	средне-возрастные	приспевающие	спелые и перестойные	
1	2	3	4	5	6	7	8	9	
Дубовицкое	108	15	Просека, ширина 4 м	0,1148/ -	-	-	-	-	
Дубовицкое	111	1	4Б3Ос1Олс2Е	2,8252/ 735	-	-	-	2,8252/ 735	
Дубовицкое	111	3	4Б3Ос2Олс1Е	3,5335/ 848	-	-	-	3,5335/ 848	
Дубовицкое	111	9	5Б2Ос3Е	1,2807/ 307	-	-	1,2807/ 307	-	
Дубовицкое	111	10	л/к 5Е3Б2Ос	0,2172/ 30	0,2172/ 30	-	-	-	
Дубовицкое	111	16	4Б3Ос2Олс1Е	1,6231/ 422	-	-	-	1,6231/ 422	
Дубовицкое	111	20	4Б3Олч2Ос1Е	2,7874/ 530	-	2,7874/ 530	-	-	
Дубовицкое	111	21	л/к 5Е3Ос2Б	1,8177/ 364	-	1,8177/ 364	-	-	
Дубовицкое	111	23	л/к 5Е3Ос2Б	0,0168/ 3	-	0,0168/ 3	-	-	
Дубовицкое	111	26	4Б3Ос2Олс1Е	0,1110/ 28	-	-	-	0,1110/ 28	
Дубовицкое	128	7	4Б2Ос2Олс2Е	3,4943/ 419	-	3,4943/ 419	-	-	
Дубовицкое	128	9	4Б3Ос1Олс2Е	0,6091/ 104	-	-	-	0,6091/ 104	
Дубовицкое	128	14	Нас.естеств. с примесью л/к 4Б3Ос1Олс2Е	0,4883/ 54	-	0,4883/ 54	-	-	
Итого:				201,9370/ 45474	20,6057/ 913	35,7619 / 5463	25,7858 / 6908	114,6842/ 32190	
Всего:				205,4067/ 46217	20,6057/ 913	36,5107 / 5613	26,4606 / 7083	116,4268/ 32608	

Таблица 3. Средние таксационные показатели насаждений проектируемого лесного участка

Целевое назначение лесов	Хозяйство, преобладающая порода	Состав насаждений	Возраст	Бонитет	Полнота	Средний запас древесины (куб. м/га)		
						средне-возрастные	приспевающие	спелые и перестойные
1	2	3	4	5	6	7	8	9
Защитные	Мягколиственное, Береза	4Б3Ос1Олс2Е	72	2	0,7	200	259	240
Эксплуатационные	Мягколиственное, Береза	5Б3Ос1Е1С +Олс+Олч+Лп +Ивд+В+Кл	59	2	0,7	153	268	281
Итого	Мягколиственное, Береза	5Б3Ос1Е1С +Олс+Олч+Лп +Ивд+В+Кл	59	2	0,7	154	268	280

Изм. Кол.ч. Лист № док. Подпись Дата

Взам. инв. №

Подпись и дата

Инд. № подл.

960-01-6674-670

Лист

455

Таблица 4. Виды и объемы использования лесов на проектируемом лесном участке

Целевое назначение лесов	Хозяйство (хвойное, твердолиственное, мягколиственное)	Площадь (га)	Единица измерения	Объемы использования лесов (изъятия лесных ресурсов)
1	2	3	4	5
Вид использования лесов – строительство, реконструкция, эксплуатация линейных объектов				
Цель предоставления лесного участка: строительство и эксплуатация линейного объекта – дороги железной в рамках объекта: «Создание высокоскоростной железнодорожной магистрали Санкт-Петербург – Москва»				
Защитные леса	хвойное	0,7488	кбм	150
	мягколиственное	2,4174	кбм	593
	не покрытые лесной растительностью	-	кбм	-
	нелесные	0,3035	кбм	-
Итого по защитным лесам:		3,4697	кбм	743
Эксплуатационные леса	хвойное	22,2279	кбм	4769
	мягколиственное	174,6097	кбм	40705
	не покрытые лесной растительностью	-	кбм	-
	нелесные	5,0994	кбм	-
Итого по эксплуатационным лесам:		201,9370	кбм	45474
Всего:		205,4067	кбм	46217

4. Виды использования лесов на проектируемом лесном участке

Лесохозяйственным регламентом Любанского лесничества в кварталах 11, 12, 29, 30, 47, 48, 63, 64, 70, 87, 88, 94, 107, 108, 111, 128 Дубовицкого участкового лесничества и соответственно на проектируемом лесном участке установлены следующие виды разрешенного использования лесов: виды использования лесов в соответствии со статьей 25 Лесного кодекса РФ и допустимые в эксплуатационных лесах; защитных лесах, категории защитных лесов – леса, расположенные в водоохраных зонах; ценные леса (запретные полосы лесов, расположенные вдоль водных объектов).

5. Сведения об обременениях проектируемого лесного участка

По данным государственного лесного реестра кварталы № 11, 12, 29, 30, 47, 48, 63, 64, 70, 87, 88, 94, 107, 108, 111, 128 Дубовицкого участкового лесничества Любанского лесничества имеют обременения по договору аренды № 2-2008-12-62-3 от 09.12.2008, регистрационный номер: 47-78-01/024/2008-386 от 26.01.2009, арендатор – АО «Содружество», вид использования лесов: заготовка древесины, сроком на 49 лет.

6. Сведения об ограничениях использования лесов

С учетом целевого назначения и правового режима лесов, установленного лесным законодательством Российской Федерации, лесохозяйственным регламентом Любанского лесничества предусмотрены следующие ограничения в использовании лесов: в соответствии со ст. 113, 115, 119 ЛК РФ.

Взам. инв. №

Подпись и дата

Инв. № подл.

Изм.	Коп.уч.	Лист	№ док.	Подпись	Дата
------	---------	------	--------	---------	------

960-01-6674-670

Лист

456

7. Сведения о наличии зданий, сооружений, объектов, связанных с созданием лесной инфраструктуры и объектов, не связанных с созданием лесной инфраструктуры на проектируемом лесном участке

Таблица 5

№ п/п	Участковое лесничество/ урочище (при наличии)	Номер квартала	Номер выдела	Площадь объекта (га)	Наименование объекта
1	2	3	4	5	6
1	Дубовицкое	11	34	0,4914	Лесная дорога, ширина 6 м
2	Дубовицкое	12	27	0,1261	Квартальная просека, ширина 4 м
3	Дубовицкое	29	27	0,4053	Лесная дорога, ширина 25 м
4	Дубовицкое	29	32	0,0952	Лесная дорога, ширина 6 м
5	Дубовицкое	29	34	0,0611	Квартальная просека, ширина 4 м
6	Дубовицкое	30	30	0,1581	Квартальная просека, ширина 4 м
7	Дубовицкое	47	38	0,0657	Квартальная просека, ширина 4 м
8	Дубовицкое	48	24	0,1275	Квартальная просека, ширина 4 м
9	Дубовицкое	63	7	0,0639	Квартальная просека, ширина 4 м
10	Дубовицкое	64	12	0,1192	Квартальная просека, ширина 4 м
11	Дубовицкое	70	15	0,1460	Лесная дорога, ширина 8 м
12	Дубовицкое	70	16	0,0597	Квартальная просека, ширина 4 м
13	Дубовицкое	87	18	0,0590	Квартальная просека, ширина 4 м
14	Дубовицкое	88	16	0,1208	Квартальная просека, ширина 4 м
15	Дубовицкое	94	17	0,1771	Лесная дорога, ширина 8 м
16	Дубовицкое	94	18	0,0577	Квартальная просека, ширина 4 м
17	Дубовицкое	107	7	0,0940	Газопровод магистральный (трасса газопровода), ширина 50 м
18	Дубовицкое	107	24	0,1475	Лесная дорога, ширина 5 м
19	Дубовицкое	107	25	0,0592	Квартальная просека, ширина 4 м
20	Дубовицкое	108	6	1,4099	Газопровод магистральный (трасса газопровода), ширина 50 м
21	Дубовицкое	108	15	0,1148	Квартальная просека, ширина 4 м
22	Дубовицкое	111	28	0,0638	Лесная дорога, ширина 5 м
23	Дубовицкое	111	31	0,0556	Квартальная просека, ширина 4 м
24	Дубовицкое	128	18	0,0672	Квартальная просека, ширина 4 м
Итого:				4,3458	-

Взам. инв. №

Подпись и дата

Инв. № подл.

Изм.	Кол.ч.	Лист	№ док.	Подпись	Дата
------	--------	------	--------	---------	------

960-01-6674-670

Лист

457

8. Сведения о наличии на проектируемом лесном участке особо защитных участков лесов, особо охраняемых природных территорий, зон с особыми условиями использования территорий

Согласно данным государственного лесного реестра на проектируемом лесном участке существуют особо защитные участки лесов (ОЗУ). Особо охраняемые природные территории (ООПТ), зоны с особыми условиями использования территорий отсутствуют.

Таблица 6

№ п/п	Участковое лесничество / урочище (при наличии)	Номер квартала	Номер выдела	Виды ОЗУ, наименование ООПТ, виды зон с особыми условиями использования территорий	Общая площадь (га)
1	2	3	4	5	6
1	Дубовицкое	48	15	Участки лесов вокруг глухариных токов	0,8227
2	Дубовицкое	48	16		1,0816
3	Дубовицкое	64	1		0,0018
4	Дубовицкое	111	12	Берегозащитные участки лесов, расположенные вдоль водных объектов	0,6593
5	Дубовицкое	111	13		0,6748
6	Дубовицкое	111	22		0,7488
7	Дубовицкое	111	25		0,3782
8	Дубовицкое	128	6		0,3628
Итого:					4,7300

9. Проектирование вида использования лесов лесного участка


Согласно лесохозяйственному регламенту Любанского лесничества квартал 11 (части выделов 1, 4-6, 12, 13, 17, 21, 30, 32-34), квартал 12 (части выделов 14, 15, 17-19, 27), квартал 29 (части выделов 1-3, 8, 10, 11, 14, 18, 20, 23, 27-29, 32-34), квартал 30 (части выделов 20, 24, 25, 30), квартал 47 (выдел 3, части выделов 2, 4, 5, 9, 10, 13, 18, 19, 22, 27, 33, 35, 38), квартал 48 (части выделов 7, 12, 15, 16, 21, 22, 24), квартал 63 (части выделов 1, 7), квартал 64 (части выделов 1, 3-6, 8, 9, 11, 12), квартал 70 (части выделов 2, 7, 12-16), квартал 87 (части выделов 2, 8, 9, 16, 18), квартал 88 (части выделов 2, 5, 6, 8, 10-12, 15, 16), квартал 94 (части выделов 2, 7-10, 13, 17, 18), квартал 107 (части выделов 4-7, 24, 25), квартал 108 (части выделов 1, 2, 6, 9, 11, 15), квартал 111 (части выделов 1, 3, 9, 10, 12, 13, 16, 20-23, 25, 26, 28, 29, 31), квартал 128 (части выделов 6-9, 14, 15, 18) Дубовицкого участкового лесничества, в границах которого расположен проектируемый лесной участок, относятся к зоне планируемого освоения лесов для строительства, реконструкции, эксплуатации линейных объектов.

Инв. № подл.	Подпись и дата	Взам. инв. №					960-01-6674-670	Лист
			Изм.	Коп.уч.	Лист	№ док		Подпись

СХЕМА РАСПОЛОЖЕНИЯ ПРОЕКТИРУЕМОГО ЛЕСНОГО УЧАСТКА

Лист 1

Субъект Российской Федерации: Ленинградская область
 Муниципальное образование: Тосненский район
 Категория земель: Земли лесного фонда
 Лесничество: Дубовское
 Участковое лесничество: Дубовицкое
 Вид использования лесов: Строительство, реконструкция, эксплуатация линейных объектов
 Цель предоставления лесного участка: Строительство и эксплуатация линейного объекта – дороги железной в рамках объекта: «Создание высокоскоростной железнодорожной магистрали Санкт-Петербург – Москва»
 Особые отметки: Отсутствуют
 Общая площадь лесного участка: 205,4067 га
 Масштаб 1:10 000

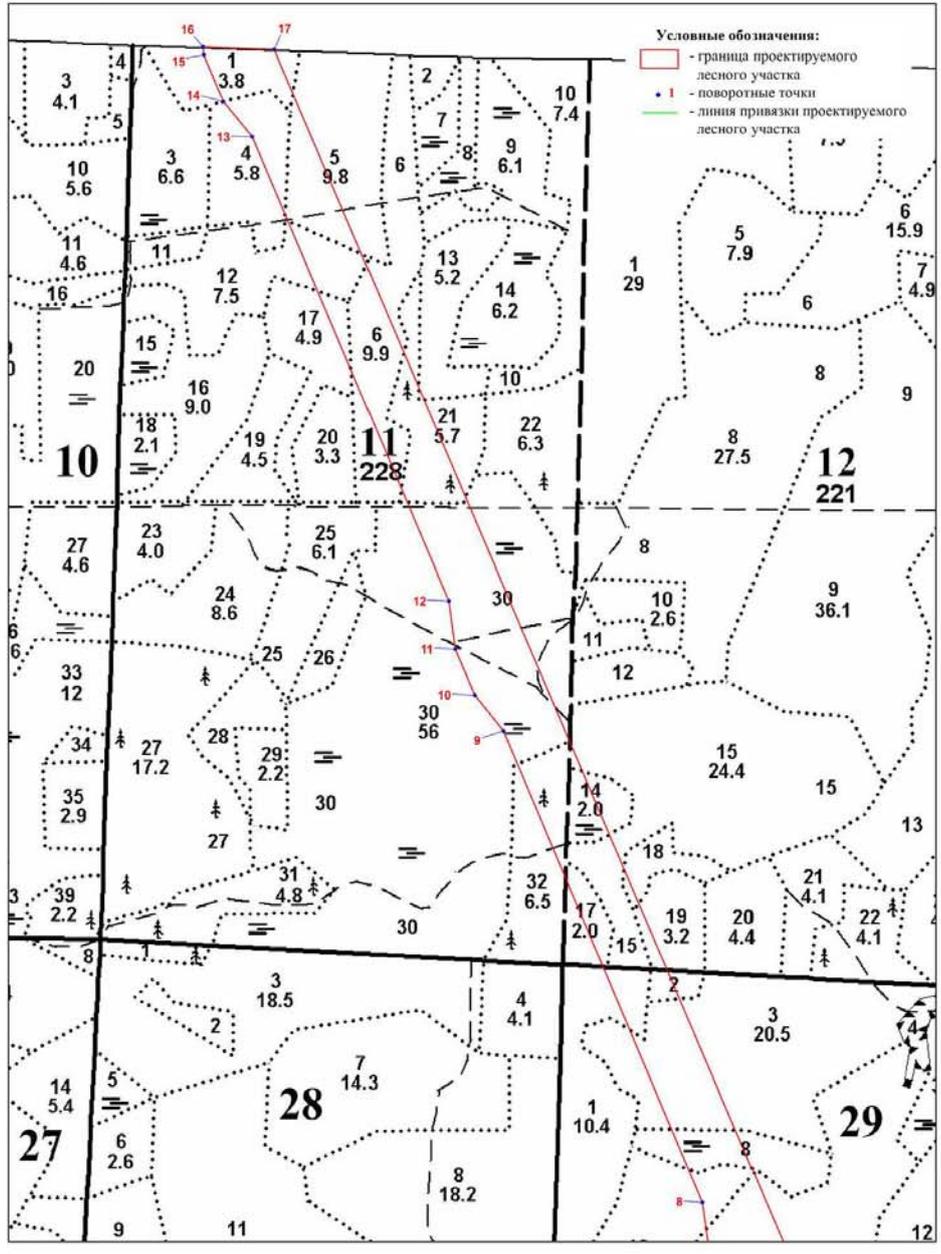

Занятное лицо (представитель
 заинтересованного лица)

(подпись)

(Ф.И.О)

Инв. № подл.	Подпись и дата	Взам. инв. №


Изм.	Кол.уч.	Лист	№ док	Подпись	Дата

960-01-6674-670

СХЕМА РАСПОЛОЖЕНИЯ ПРОЕКТИРУЕМОГО ЛЕСНОГО УЧАСТКА

Лист 2

Субъект Российской Федерации: Ленинградская область
 Муниципальное образование: Тосненский район
 Категория земель: Земли лесного фонда
 Лесничество: Дубовское
 Участковое лесничество: Дубовское
 Вид использования лесов: Строительство, реконструкция, эксплуатация линейных объектов
 Цель предоставления лесного участка: Строительство и эксплуатации линейного объекта – дороги железной в рамках объекта: «Создание высокоскоростной железнодорожной магистрали Санкт-Петербург – Москва»
 Особые отметки: Отсутствуют
 Общая площадь лесного участка: 205,4067 га
 Масштаб 1:10 000

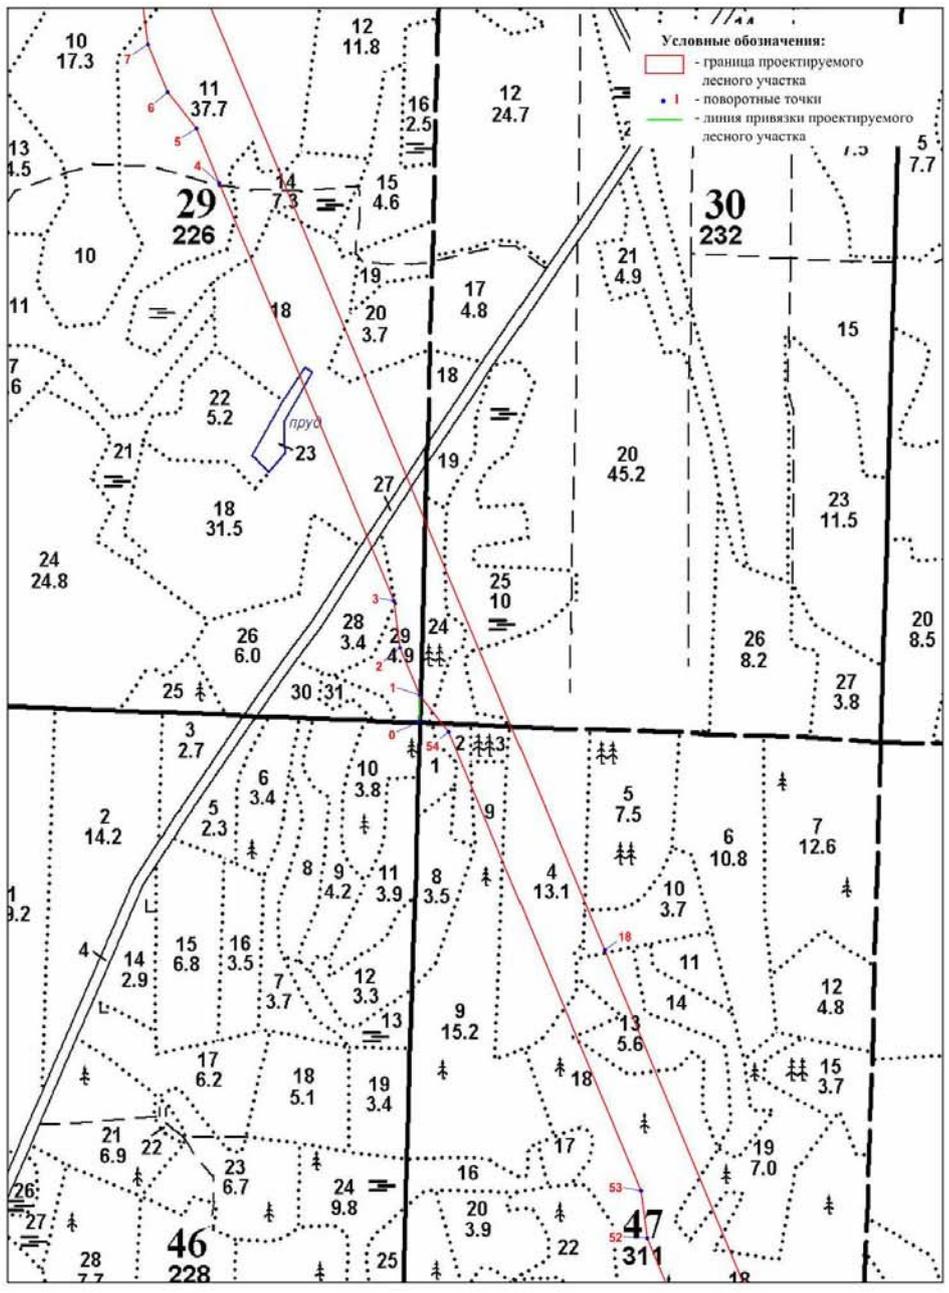

Занятосованное лицо (представитель занятосованного лица)

(подпись)


(Ф.И.О)

Инв. № подл.	Подпись и дата	Взам. инв. №

Изм.	Кол.уч.	Лист	№ док	Подпись	Дата	960-01-6674-670	Лист
							460

СХЕМА РАСПОЛОЖЕНИЯ ПРОЕКТИРУЕМОГО ЛЕСНОГО УЧАСКА

Субъект Российской Федерации: Ленинградская область
 Муниципальное образование: Тосненский район
 Категория земель: Земли лесного фонда
 Лесничество: Лобанское
 Участковое лесничество: Дубовицкое
 Вид использования лесов: Строительство, реконструкция, эксплуатация линейных объектов
 Цель предоставления лесного участка: Строительство и эксплуатация линейного объекта – дороги железной в рамках объекта: «Создание высокоскоростной железнодорожной магистрали Санкт-Петербург – Москва»
 Особые отметки: Отсутствуют
 Общая площадь лесного участка: 205,4067 га
 Масштаб 1:10 000

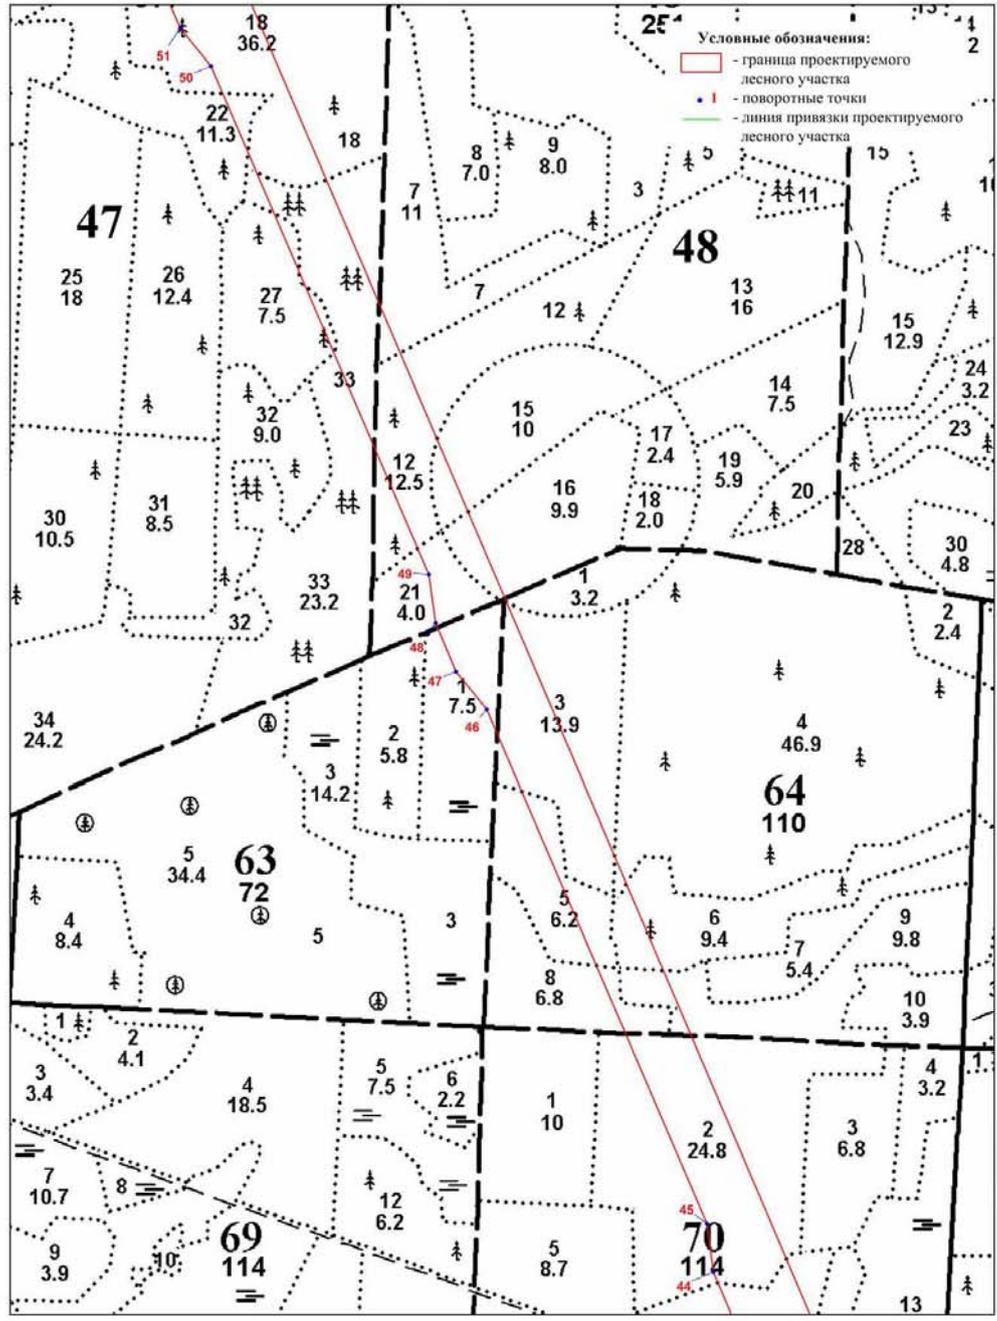

Заявительное лицо (представитель
заявительного лица)

_____ (подпись) _____ (Ф.И.О.)


Изм.	Коп.уч.	Лист	№ док	Подпись	Дата

Взам. инв. №					Инв. № подл.
Подпись и дата					
960-01-6674-670					Лист
					461

СХЕМА РАСПОЛОЖЕНИЯ ПРОЕКТИРУЕМОГО ЛЕСНОГО УЧАСТКА

Лист 4

Субъект Российской Федерации: Ленинградская область
 Муниципальное образование: Тосненский район
 Категория земель: Земли лесного фонда
 Лесничество: Любанское
 Участковое лесничество: Дубовицкое
 Вид использования лесов: Строительство, реконструкция, эксплуатация линейных объектов
 Цель предоставления лесного участка: Строительство и эксплуатации линейного объекта – дороги железной в рамках объекта: «Создание высокоскоростной железнодорожной магистрали Санкт-Петербург – Москва»
 Особые отметки: Отсутствуют
 Общая площадь лесного участка: 205,4067 га
 Масштаб 1:10 000

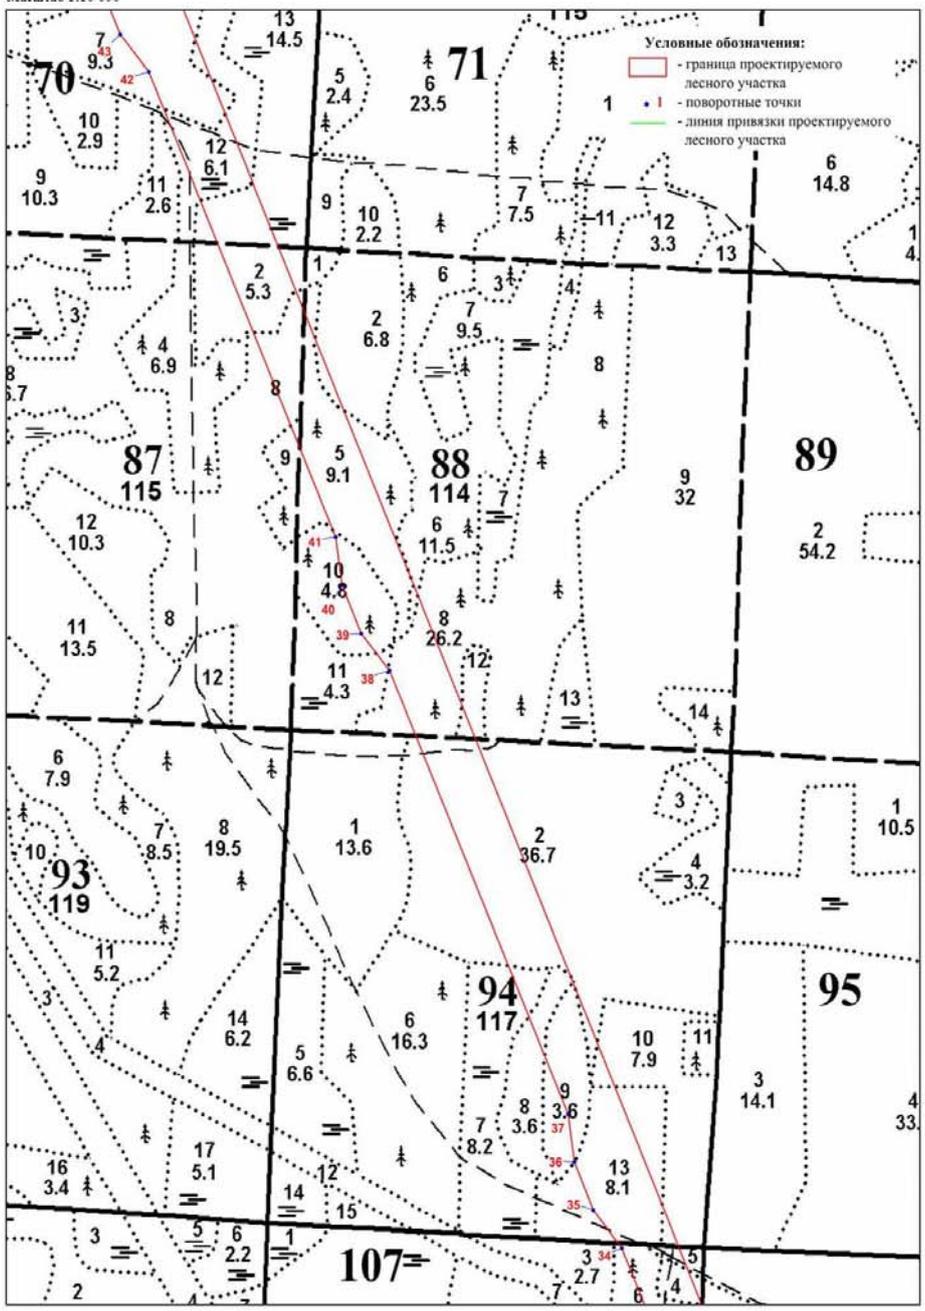

Заявитель/интересованное лицо (представитель заинтересованного лица)

 (подпись) (Ф.И.О.)


Инв. № подл.	Подпись и дата	Взам. инв. №

Изм.	Коп.уч.	Лист	№ док	Подпись	Дата	960-01-6674-670	Лист
							462

СХЕМА РАСПОЛОЖЕНИЯ ПРОЕКТИРУЕМОГО ЛЕСНОГО УЧАСТКА

Лист 5

Субъект Российской Федерации: Ленинградская область
 Муниципальное образование: Тосненский район
 Категория земель: Земли лесного фонда
 Лесничество: Любанское
 Участковое лесничество: Дубовицкое
 Вид использования лесов: Строительство, реконструкция, эксплуатация линейных объектов
 Цель предоставления лесного участка: Строительство и эксплуатация линейного объекта – дороги железной в рамках объекта: «Создание высокоскоростной железнодорожной магистрали Санкт-Петербург – Москва»
 Особые отметки: Отсутствуют
 Общая площадь лесного участка: 205,4067 га
 Масштаб 1:10 000

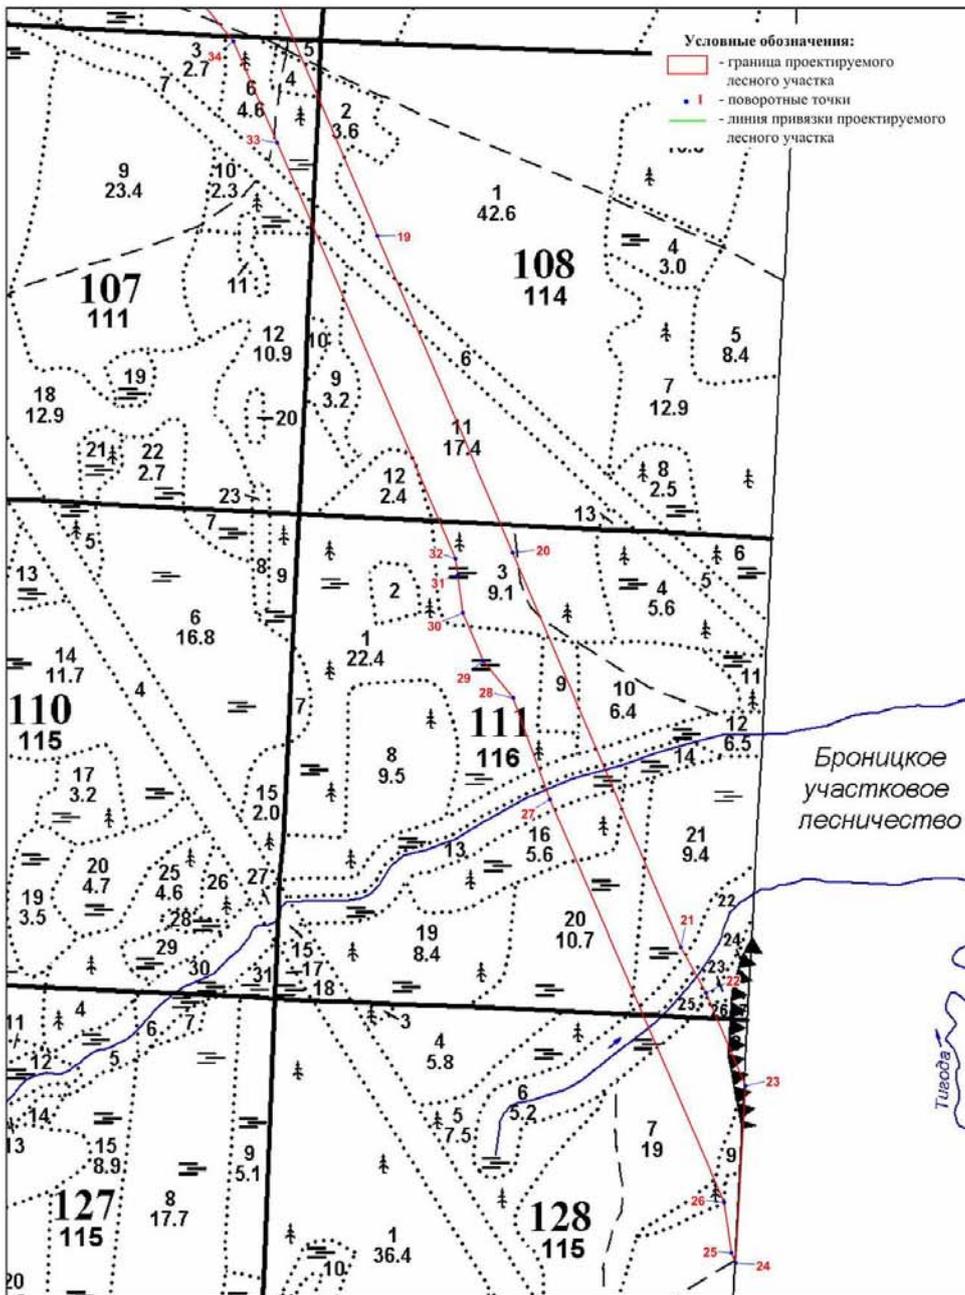

Заявительное лицо (представитель
 заявителя)

(подпись)

(Ф.И.О.)

Взам. инв. №

Подпись и дата

Инв. № подл.

Изм.	Кол.уч.	Лист	№ док	Подпись	Дата

960-01-6674-670

Лист

463

СХЕМА РАСПОЛОЖЕНИЯ ПРОЕКТИРУЕМОГО ЛЕСНОГО УЧАСТКА

Субъект Российской Федерации: Ленинградская область
 Муниципальное образование: Тосненский район
 Категория земель: Земли лесного фонда
 Лесничество: Дюбанское
 Участковое лесничество: Дубовицкое
 Вид использования лесов: Строительство, реконструкция, эксплуатация линейных объектов
 Цель предоставления лесного участка: Строительство и эксплуатация линейного объекта – дороги железной в рамках объекта: «Создание высокоскоростной железнодорожной магистрали Санкт-Петербург – Москва»
 Особые отметки: Отсутствуют
 Общая площадь лесного участка: 205,4067 га

Данные инструментальной съемки			Координаты (МСК 47 (2 зона))		
Номера характерных точек	Направления (румбы) линий	Длина линий, м	Номера характерных точек	X, м	Y, м
0 - кварталный столб					
0-1 (линия привязки)	СВ: 1° 10'	60.38	0	353268.81	2252644.35
1-2	СЗ: 23° 28'	116.18	1	353329.18	2252645.58
2-3	СЗ: 7° 56'	107.20	2	353435.75	2252599.32
3-4	СЗ: 23° 42'	1025.22	3	353541.92	2252584.51
4-5	СЗ: 23° 28'	134.57	4	354480.70	2252172.47
5-6	СЗ: 39° 42'	107.26	5	354604.14	2252118.88
6-7	СЗ: 23° 28'	116.18	6	354686.66	2252050.36
7-8	СЗ: 7° 56'	112.04	7	354793.23	2252004.09
8-9	СЗ: 23° 28'	1190.19	8	354904.20	2251988.62
9-10	СЗ: 39° 43'	107.27	9	355995.95	2251514.66
10-11	СЗ: 23° 28'	116.18	10	356078.47	2251446.13
11-12	СЗ: 7° 56'	112.04	11	356185.04	2251399.87
12-13	СЗ: 23° 28'	1172.02	12	356296.01	2251384.40
13-14	СЗ: 39° 42'	107.26	13	357371.09	2250917.67
14-15	СЗ: 23° 28'	116.17	14	357453.61	2250849.15
15-16	СЗ: 7° 56'	18.19	15	357560.17	2250802.88
16-17	ЮВ: 87° 56'	170.09	16	357578.19	2250800.37
17-18	ЮВ: 23° 40'	5256.98	17	357572.05	2250970.35
18-19	ЮВ: 23° 35'	7313.49	18	352757.42	2253081.09
19-20	ЮВ: 23° 35'	769.35	19	346055.12	2256007.92
20-21	ЮВ: 23° 35'	955.62	20	345350.07	2256315.81
21-22	ЮВ: 29° 11'	117.04	21	344474.31	2256698.25
22-23	ЮВ: 23° 31'	226.25	22	344372.13	2256755.33
23-24	ЮЗ: 3° 17'	391.92	23	344164.68	2256845.63
24-25	СЗ: 23° 53'	23.84	24	343773.41	2256823.14
25-26	СЗ: 8° 21'	112.05	25	343795.21	2256813.49
26-27	СЗ: 23° 53'	979.34	26	343906.07	2256797.22
27-28	СЗ: 20° 22'	240.33	27	344801.61	2256400.84
28-29	СЗ: 39° 42'	107.26	28	345026.91	2256317.19
29-30	СЗ: 23° 28'	116.18	29	345109.43	2256248.67
30-31	СЗ: 7° 56'	85.31	30	345216.00	2256202.41
31-32	СЗ: 7° 56'	37.16	31	345300.49	2256190.63
32-33	СЗ: 23° 42'	1009.09	32	345337.29	2256185.50
33-34	СЗ: 23° 42'	247.23	33	346261.30	2255779.96
34-35	СЗ: 39° 42'	107.27	34	346487.69	2255680.60
35-36	СЗ: 23° 28'	116.18	35	346570.22	2255612.08
36-37	СЗ: 7° 56'	107.20	36	346676.79	2255565.82
37-38	СЗ: 23° 42'	1073.40	37	346782.96	2255551.01
38-39	СЗ: 39° 42'	107.26	38	347765.86	2255119.63
39-40	СЗ: 23° 28'	116.18	39	347848.38	2255051.11
40-41	СЗ: 7° 56'	107.20	40	347954.95	2255004.84
41-42	СЗ: 23° 42'	1125.20	41	348061.12	2254990.04
42-43	СЗ: 39° 43'	107.27	42	349091.45	2254537.84
43-44	СЗ: 23° 28'	116.18	43	349173.97	2254469.31
44-45	СЗ: 7° 56'	107.20	44	349280.54	2254423.05
45-46	СЗ: 23° 42'	1227.82	45	349386.71	2254408.25
46-47	СЗ: 39° 43'	107.27	46	350511.01	2253914.80
47-48	СЗ: 23° 28'	116.18	47	350593.53	2253846.27
48-49	СЗ: 7° 56'	107.20	48	350700.10	2253800.01
49-50	СЗ: 23° 42'	1216.89	49	350806.27	2253785.21
50-51	СЗ: 39° 42'	107.26	50	351920.56	2253296.14
51-52	СЗ: 23° 28'	116.18	51	352003.08	2253227.62
52-53	СЗ: 7° 56'	107.20	52	352109.65	2253181.35
53-54	СЗ: 23° 42'	1125.76	53	352215.82	2253166.55
54-1	СЗ: 39° 43'	107.27	54	353246.66	2252714.11

Заинтересованное лицо (представитель заинтересованного лица)

_____ (подпись) _____ (Ф.И.О.)

Инв. № подл. | Подпись и дата | Взам. инв. №

Изм.	Коп.уч.	Лист	№ док	Подпись	Дата
------	---------	------	-------	---------	------

960-01-6674-670

1. Местоположение, границы и площадь проектируемого лесного участка

Субъект Российской Федерации Ленинградская область
Муниципальное образование Госненский район
Категория земель Земли лесного фонда
Лесничество (лесопарк) Любанское

Участковое лесничество, урочище
(при наличии) Броницкое

Целевое назначение лесов Защитные леса

категория защитных лесов Ценные леса (запретные полосы лесов, расположенные
вдоль водных объектов)

Квартал 97
Лесотаксационный выдел/часть
лесотаксационного выдела 1 (ч.), 2 (ч.), 19 (ч.), 32 (ч.)

Квартал 101
Лесотаксационный выдел/часть
лесотаксационного выдела 1 (ч.), 15 (ч.), 16 (ч.), 25 (ч.)

Квартал 102
Лесотаксационный выдел/часть
лесотаксационного выдела 2 (ч.), 11 (ч.), 14 (ч.), 24 (ч.), 26 (ч.)

Целевое назначение лесов Защитные леса
категория защитных лесов Леса, расположенные в водоохраных зонах

Квартал 97
Лесотаксационный выдел/часть
лесотаксационного выдела 20 (ч.)

Квартал 101
Лесотаксационный выдел/часть
лесотаксационного выдела 3 (ч.), 6 (ч.), 7 (ч.), 9 (ч.), 14 (ч.), 23 (ч.)

Целевое назначение лесов, Эксплуатационные леса
категория защитных лесов -

Квартал 97
Лесотаксационный выдел/часть
лесотаксационного выдела 15 (ч.), 18 (ч.)

Квартал 102
Лесотаксационный выдел/часть

Инв. № подл.	Подпись и дата	Взам. инв. №	

Изм.	Коп.уч.	Лист	№ док	Подпись	Дата	960-01-6674-670	Лист
							465

Площадь проектируемого лесного участка, га

41,2963 га

Местоположение и границы лесного участка указаны на схеме расположения проектируемого лесного участка.

2. Целевое назначение лесов

В соответствии с приказом Федерального агентства лесного хозяйства от 27.02.2023 № 163 «Об отнесении лесов к защитным лесам, эксплуатационным лесам и установлении их границ, о выделении особо защитных участков лесов и установлении их границ на территории Любанского лесничества Ленинградской области и о признании утратившими силу приказов Федерального агентства лесного хозяйства от 16.09.2016 № 374, от 30.05.2019 № 731» Броницкое участковое лесничество входит в состав Любанского лесничества.

На момент проектирования лесного участка, на территории Любанского лесничества распространяется действие лесохозяйственного регламента, утвержденного приказом комитета по природным ресурсам Ленинградской области от 26.11.2018 № 31 (с изменениями от 29.11.2023 № 21).

Леса на территории Ленинградской области в соответствии со статьей 8 Федерального закона от 04.12.2006 № 201-ФЗ «О введении в действие Лесного кодекса Российской Федерации» отнесены к защитным и эксплуатационным лесам, что отражено в Лесном плане Ленинградской области, утвержденном постановлением Губернатора Ленинградской области от 25.12.2018 № 75-пг (с изменениями от 20.01.2022 № 4-пг), и лесохозяйственном регламенте Любанского лесничества.

Согласно указанным документам лесного планирования кварталы № 97, 101, 102 Броницкого участкового лесничества в котором расположен проектируемый лесной участок, относится к эксплуатационным лесам и защитным лесам, категория защитных лесов – ценные леса (запретные полосы лесов, расположенные вдоль водных объектов); леса, расположенные в водоохранных зонах.

3. Количественные и качественные характеристики проектируемого лесного участка

Количественные и качественные характеристики проектируемого лесного участка составляются на основании данных государственного лесного реестра Любанского лесничества и необходимости натурного обследования.

Таблица 1. Распределение земель

Общая площадь, га	в том числе									
	лесные земли					нелесные земли				
	занятые лесными насаждениями - всего	в том числе покрытые лесными культурами	лесные питомники, плантации	не занятые лесными насаждениями	итого	дороги	просеки	болота	другие	итого
1	2	3	4	5	6	7	8	9	10	11
41,2963	40,6837	-	-	-	40,6837	-	0,2758	-	0,3368	0,6126

Взам. инв. №

Подпись и дата

Инв. № подл.

Изм.	Кол.ч.	Лист	№ док.	Подпись	Дата
------	--------	------	--------	---------	------

960-01-6674-670

Лист

466

Таблица 2. Характеристика насаждений проектируемого лесного участка

Участковое лесничество/ урочище (при наличии)	Номер квартала	Номер выдела	Состав насаждения или характеристика лесного участка при отсутствии насаждений	Площадь (га)/запас древесины при наличии (куб. м)	в том числе по группам возраста древостоя (га/куб. м)			
					молодняки	средне-возрастные	приспевающие	спелые и перестойные
1	2	3	4	5	6	7	8	9
Защитные леса (ценные леса (запретные полосы лесов, расположенные вдоль водных объектов))								
Броницкое	97	1	4Б3Ос3Е	0,1019/ 20	-	-	-	0,1019/ 20
	97	2	5Е4Б1Ос+Е+Б+Ос	0,9122/ 82	0,9122/ 82	-	-	-
	97	19	4Б3Ос2Олс1Е+Б+Ос	8,791/ 1758	-	8,791/ 1758	-	-
	97	32	Граница, ширина 2 м	0,0788/ -	-	-	-	-
	101	1	4Ос3Б3Е	1,1727/ 281	-	-	-	1,1727/ 281
	101	15	5Б2Олч1Ос2Е+С	0,3548/ 96	-	-	-	0,3548/ 96
	101	16	4Ос2Б4Е	0,6374/ 153	-	-	-	0,6374/ 153
	101	25	Просека, ширина 4 м	0,0637/ -	-	-	-	-
	102	2	6Б2Ос2Е	0,1014/ 3	0,1014/ 3	-	-	-
	102	11	5Б2Ос2С1Е	0,0011/ 0	-	-	-	0,0011/ 0
	102	14	8Б2Ос+Е	7,7356/ 1857	-	7,7356/ 1857	-	-
	102	24	Трасса ЛЭП, ширина 120 м	0,2693/ -	-	-	-	-
	102	26	Просека, ширина 4 м	0,0896/ -	-	-	-	-
Итого:				20,3095/ 4250	1,0136/ 85	16,5266/ 3615	-	2,2679/ 550
Леса, расположенные в водоохраных зонах								
Броницкое	97	20	4Б3Ос2Олс1Е	0,0582/ 12	-	0,0582/ 12	-	-
	101	3	4Ос2Б4Е	2,5092/ 602	-	-	-	2,5092/ 602
	101	6	5Б2Олч1Ос2Е+С+Олс	0,6273/ 169	-	-	-	0,6273/ 169
	101	7	5Б2Олч1Ос2Е+С	2,3186/ 626	-	-	-	2,3186/ 626
	101	9	3Б3Ос1Олс3Е	0,9825/ 187	-	-	-	0,9825/ 187
	101	14	4Ос2Б4Е	0,0559/ 13	-	-	-	0,0559/ 13
	101	23	Река, ширина 4 м	0,0675/ -	-	-	-	-
Итого:				6,6192/ 1609	-	0,0582/ 12	-	6,4935/ 1597
Эксплуатационные леса								
Броницкое	97	15	7Б3Ос+Е	0,3094/ 12	0,3094/ 12	-	-	-
	97	18	4Б3Ос2Олс1Е	2,469/ 494	-	2,469/ 494	-	-
	102	15	7Б3Ос+Е	0,3114/ 69	-	-	-	0,3114/ 69
	102	19	8Б2Ос1Е	7,3977/ 1775	-	7,3977/ 1775	-	-
	102	20	7Б2Ос1Е	1,9786/ 336	-	-	-	1,9786/ 336
	102	21	8Б2Ос+Е+С	1,8578/ 446	-	1,8578/ 446	-	-
	102	27	Граница, ширина 2 м	0,0437/ -	-	-	-	-

Взам. инв. №

Подпись и дата

Инв. № подл.

960-01-6674-670

Лист

467

Изм. Колуч. Лист № док Подпись Дата

Участковое лесничество/урочище (при наличии)	Номер квартала	Номер выдела	Состав насаждения или характеристика лесного участка при отсутствии насаждений	Площадь (га)/запас древесины при наличии (куб. м)	в том числе по группам возраста древостоя (га/куб. м)				469
					молодняки	средне-возрастные	приспевающие	спелые и перестойные	
1	2	3	4	5	6	7	8	9	
Итого:				14,3676/3132	0,3094/12	11,7245/2715	-	2,2900/405	
Всего:				41,2963/8991	1,3230/97	28,3093/6342	-	11,0514/2552	

Таблица 3. Средние таксационные показатели насаждений проектируемого лесного участка

Целевое назначение лесов	Хозяйство, преобладающая порода	Состав насаждений	Возраст	Бонитет	Полнота	Средний запас древесины (куб. м/га)		
						средневозрастные	Приспевающие	спелые и перестойные
1	2	3	4	5	6	7	8	9
Защитные	Мягколиственное, Береза	5Б3Ос2Е+Олс+Олч	58	1	0,8	219	-	245
Эксплуатационные	Мягколиственное, Береза	7Б2Ос1Е+Олс	52	2	0,9	232	-	177
Всего	Мягколиственное, Береза	6Б2Ос1Е1Олс+Олч	56	2	0,8	224	-	231

Таблица 4. Виды и объемы использования лесов на проектируемом лесном участке

Целевое назначение лесов	Хозяйство (хвойное, твердолиственное, мягколиственное)	Площадь (га)	Единица измерения	Объемы использования лесов (изъятия лесных ресурсов)
1	2	3	4	5
Вид использования лесов – строительство, реконструкция, эксплуатация линейных объектов				
Цель предоставления лесного участка: строительство и эксплуатация линейного объекта - дороги железной в рамках объекта: «Создание высокоскоростной железнодорожной магистрали Санкт-Петербург – Москва»				
Защитные леса	хвойное	0,9122	кбм	82
	мягколиственное	25,4476	кбм	5777
	нелесные	0,5689	кбм	-
Итого защитных лесов:	-	26,9287	кбм	5859
Эксплуатационные леса	хвойное	-	кбм	-
	мягколиственное	14,3239	кбм	3132
	нелесные	0,0437	кбм	-
Итого эксплуатационных лесов:	-	14,3676	кбм	3132
Всего:	--	41,2963	кбм	8991

Инва. № подл. Подпись и дата. Взам. инв. №

4. Виды использования лесов на проектируемом лесном участке

Лесохозяйственным регламентом Любанского лесничества в кварталах № 97, 101, 102 Броницкого участкового лесничества и соответственно на проектируемом лесном участке установлены следующие виды разрешенного использования лесов: виды использования лесов в соответствии со статьей 25 Лесного кодекса РФ и допустимые в эксплуатационных лесах и защитных лесах, категория защитных лесов – ценные леса (запретные полосы лесов, расположенные вдоль водных объектов); леса, расположенные в водоохранных зонах.

5. Сведения об обременениях проектируемого лесного участка

По данным государственного лесного реестра квартала № 97, 101, 102 Броницкого участкового лесничества Любанского лесничества имеет обременения по договору аренды №3/3-2009-06 от 06.07.2009 г., регистрационный номер: 47-47-01/018/2009-046 от 31.05.2011 г., арендатор – ООО «Траст лес», вид использования лесов: заготовка древесины, сроком на 49 лет;

6. Сведения об ограничениях использования лесов

С учетом целевого назначения и правового режима лесов, установленного лесным законодательством Российской Федерации, лесохозяйственным регламентом Любанского лесничества предусмотрены следующие ограничения в использовании лесов: в соответствии со ст. 113, 115, 119 ЛК РФ.

7. Сведения о наличии зданий, сооружений, объектов, связанных с созданием лесной инфраструктуры и объектов, не связанных с созданием лесной инфраструктуры на проектируемом лесном участке

Таблица 5

№ п/п	Участковое лесничество/ урочище (при наличии)	Номер квартала	Номер выдела	Площадь объекта (га)	Наименование объекта
1	2	3	4	5	6
1	Броницкое	97	32	0,0788	Квартальная просека (граница), ширина 2 м
2	Броницкое	101	25	0,0637	Квартальная просека, ширина 4 м
3	Броницкое	102	21	1,8578	Линия электропередачи воздушная (трасса ЛЭП), ширина 120 м
4	Броницкое	102	26	0,0896	Квартальная просека, ширина 4 м
5	Броницкое	102	27	0,0437	Квартальная просека (граница), ширина 2 м
Итого:				2,1336	

8. Сведения о наличии на проектируемом лесном участке особо защитных участков лесов, особо охраняемых природных территорий, зон с особыми условиями использования территорий

Согласно данным государственного лесного реестра на проектируемом лесном участке существуют особо защитные участки лесов (ОЗУ). Особо охраняемые природные территории (ООПТ), зоны с особыми условиями использования территорий отсутствуют.

Инва. № подл.	Подпись и дата	Взам. инв. №

Изм.	Коп.уч.	Лист	№ док.	Подпись	Дата	960-01-6674-670	Лист
							469

Таблица 6

№ п/п	Участковое лесничество / урочище (при наличии)	Номер квартала	Номер выдела	Виды ОЗУ, наименование ООПТ, виды зон с особыми условиями использования территорий	Общая площадь (га)
1	2	3	4	5	6
1	Броницкое	101	6	Берегозащитные участки лесов, расположенные вдоль водных объектов	0,6273
2	Броницкое	101	9	Берегозащитные участки лесов, расположенные вдоль водных объектов	0,9825
Итого:					1,6098

9. Проектирование вида использования лесов лесного участка

Согласно лесохозяйственному регламенту Любанского лесничества квартал № 97 (части выделов 1, 2, 15, 18, 19, 20, 32), квартал 101 (части выделов 1, 3, 6, 7, 9, 14, 15, 16, 23, 25), квартал 102 (части выделов 2, 11, 14, 15, 19, 20, 21, 24, 26, 27) Броницкого участкового лесничества, в границах которого расположен проектируемый лесной участок, относятся к зоне планируемого освоения лесов для строительства, реконструкции, эксплуатации линейных объектов.

Инв. № подл.	Подпись и дата	Взам. инв. №					Лист
			960-01-6674-670				
Изм.	Коп.уч.	Лист	№ док	Подпись	Дата		

СХЕМА РАСПОЛОЖЕНИЯ ПРОЕКТИРУЕМОГО ЛЕСНОГО УЧАСТКА

Субъект Российской Федерации: Ленинградская область

Муниципальное образование: Тосненский район

Категория земель: Земли лесного фонда

Лесничество: Любанское

Участковое лесничество: Броницкое


Вид использования лесов: Строительство, реконструкция, эксплуатация линейных объектов

Цель предоставления лесного участка: Строительство и эксплуатация линейного объекта - дороги железной в рамках объекта: «Создание высокоскоростной железнодорожной магистрали Санкт-Петербург – Москва».

Особые отметки: Отсутствуют.

Общая площадь лесного участка: 41,2963 га

Масштаб 1:10 000

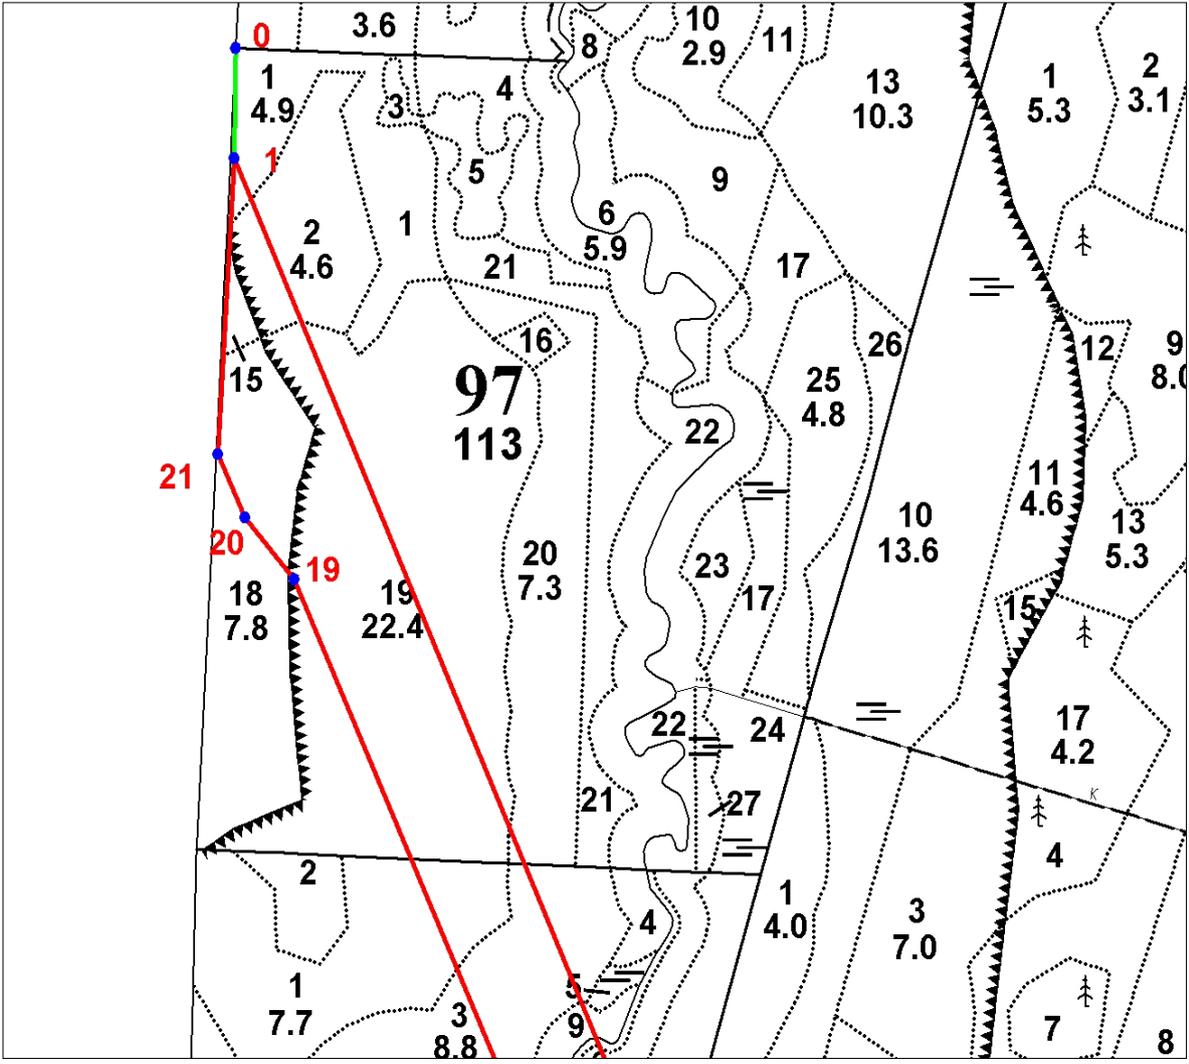

Условные обозначения:

- граница проектируемого лесного участка;
- 1 - поворотные точки;
- линия привязки проектируемого лесного участка

Инв. № подл.	Подпись и дата	Взам. инв. №

Изм.	Коп.уч.	Лист	№ док	Подпись	Дата

960-01-6674-670

СХЕМА РАСПОЛОЖЕНИЯ ПРОЕКТИРУЕМОГО ЛЕСНОГО УЧАСТКА

Субъект Российской Федерации: Ленинградская область

Муниципальное образование: Тосненский район

Категория земель: Земли лесного фонда

Лесничество: Любанское

Участковое лесничество: Броницкое



Вид использования лесов: Строительство, реконструкция, эксплуатация линейных объектов

Цель предоставления лесного участка: Строительство и эксплуатация линейного объекта - дороги железной в рамках объекта: «Создание высокоскоростной железнодорожной магистрали Санкт-Петербург – Москва».

Особые отметки: Отсутствуют.

Общая площадь лесного участка: 41,2963 га

Масштаб 1:10 000

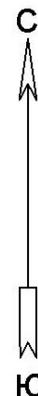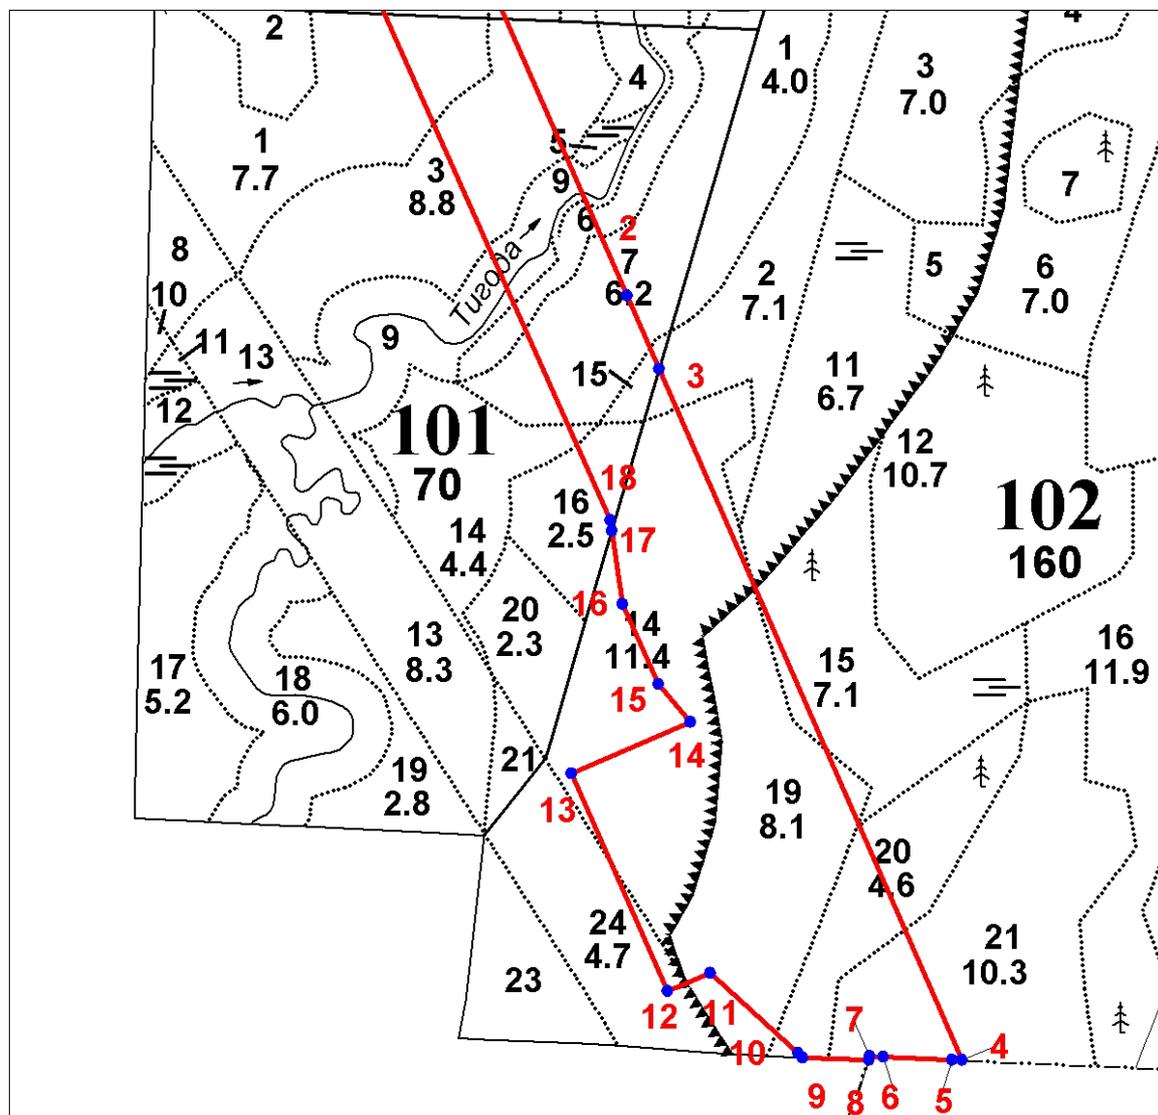

Условные обозначения:



- граница проектируемого лесного участка;



• 1 - поворотные точки;



- линия привязки проектируемого лесного участка

Взам. инв. №

Подпись и дата

Инв. № подл.

Изм.	Коп.уч.	Лист	№ док	Подпись	Дата

960-01-6674-670

Лист

472

СХЕМА РАСПОЛОЖЕНИЯ ПРОЕКТИРУЕМОГО ЛЕСНОГО УЧАСТКА

Субъект Российской Федерации: Ленинградская область

Муниципальное образование: Тосненский район

Категория земель: Земли лесного фонда

Лесничество: Любанское

Участковое лесничество: Броницкое

Вид использования лесов: Строительство, реконструкция, эксплуатация линейных объектов

Цель предоставления лесного участка: Строительство и эксплуатация линейного объекта - дороги железной в рамках объекта «Создание высокоскоростной железнодорожной магистрали Санкт-Петербург – Москва».

Особые отметки: Отсутствуют.

Общая площадь лесного участка: 41,2963 га

Данные инструментальной съемки			Координаты (МСК 47 (2 зона))		
Номера характерных точек	Направления (румбы) линий	Длина линий, м	Номера характерных точек	X, м	Y, м
0 - квартальный столб					
0-1 (линия привязки)	ЮЗ: 1° 00'	146.16	0	344310.82	2256848.16
1-2	ЮВ: 23° 31'	1418.95	1	344164.68	2256845.63
2-3	ЮВ: 23° 29'	105.70	2	342863.64	2257411.94
3-4	ЮВ: 23° 29'	996.35	3	342766.70	2257454.06
4-5	СЗ: 87° 30'	13.32	4	341852.86	2257851.05
5-6	СЗ: 87° 30'	89.45	5	341853.44	2257837.74
6-7	СЗ: 87° 29'	18.17	6	341857.33	2257748.37
7-8	ЮЗ: 19° 37'	5.03	7	341858.13	2257730.22
8-9	СЗ: 88° 01'	86.71	8	341853.39	2257728.53
9-10	СЗ: 47° 07'	8.64	9	341856.38	2257641.87
10-11	СЗ: 47° 06'	156.05	10	341862.26	2257635.54
11-12	ЮЗ: 66° 24'	61.29	11	341968.48	2257521.22
12-13	СЗ: 23° 36'	314.15	12	341943.94	2257465.06
13-14	СВ: 66° 24'	170.20	13	342231.80	2257339.26
14-15	СЗ: 40° 07'	65.11	14	342299.96	2257495.22
15-16	СЗ: 23° 52'	116.18	15	342349.75	2257453.27
16-17	СЗ: 8° 21'	97.66	16	342455.99	2257406.25
17-18	СЗ: 8° 21'	14.38	17	342552.62	2257392.07
18-19	СЗ: 23° 52'	1137.43	18	342566.85	2257389.98
19-20	СЗ: 40° 07'	107.26	19	343606.95	2256929.62
20-21	СЗ: 23° 53'	92.33	20	343688.98	2256860.51
21-1	СВ: 3° 17'	391.92	21	343773.41	2256823.14

Взам. инв. №

Подпись и дата

Инв. № подл.

Изм.	Копуч.	Лист	№ док.	Подпись	Дата
------	--------	------	--------	---------	------

960-01-6674-670

Лист

473

1. Местоположение, границы и площадь проектируемого лесного участка

Субъект Российской Федерации	<u>Ленинградская область</u>
Муниципальное образование	<u>Тосненский район</u>
Категория земель	<u>Земли лесного фонда</u>
Лесничество (лесопарк)	<u>Любанское</u>
Участковое лесничество, урочище (при наличии)	<u>Дубовицкое</u>
Целевое назначение лесов, категория защитных лесов	<u>Эксплуатационные леса</u>
Квартал	<u>155</u>
Лесотаксационный выдел/часть лесотаксационного выдела	<u>12 (ч.)</u>
Площадь проектируемого лесного участка, га	<u>0,2554 га</u>

Местоположение и границы лесного участка указаны на схеме расположения проектируемого лесного участка.

2. Целевое назначение лесов

В соответствии с приказом Федерального агентства лесного хозяйства от 27.02.2023 № 163 «Об отнесении лесов к защитным лесам, эксплуатационным лесам и установлении их границ, о выделении особо защитных участков лесов и установлении их границ на территории Любанского лесничества Ленинградской области и о признании утратившими силу приказов Федерального агентства лесного хозяйства от 16.09.2016 № 374, от 30.05.2019 № 731» Дубовицкое участковое лесничество входит в состав Любанского лесничества.

На момент проектирования лесного участка, на территории Любанского лесничества распространяется действие лесохозяйственного регламента, утвержденного приказом комитета по природным ресурсам Ленинградской области от 26.11.2018 № 31 (с изменениями от 29.11.2023 № 21).

Леса на территории Ленинградской области в соответствии со статьей 8 Федерального закона от 04.12.2006 № 201-ФЗ «О введении в действие Лесного кодекса Российской Федерации» отнесены к защитным и эксплуатационным лесам, что отражено в Лесном плане Ленинградской области, утвержденном постановлением Губернатора Ленинградской области от 25.12.2018 № 75-пг (с изменениями от 20.01.2022 № 4-пг), и лесохозяйственном регламенте Любанского лесничества.

Согласно указанным документам лесного планирования квартал № 155 Дубовицкого участкового лесничества в которых расположен проектируемый лесной участок, относятся к эксплуатационным лесам.

Инд. № подл.	Подпись и дата	Взам. инв. №

Изм.	Кол.уч.	Лист	№ док	Подпись	Дата	960-01-6674-670	Лист
							474

3. Количественные и качественные характеристики проектируемого лесного участка

Количественные и качественные характеристики проектируемого лесного участка составляются на основании данных государственного лесного реестра Любанского лесничества и необходимости натурного обследования.

Таблица 1. Распределение земель

Общая площадь, га	в том числе									
	лесные земли					нелесные земли				
	занятые лесными насаждениями - всего	в том числе покрытые лесными культурами	лесные питомники, плантации	не занятые лесными насаждениями	итого	дороги	просеки	болота	другие	итого
1	2	3	4	5	6	7	8	9	10	11
0,2554	0,2554	-	-	-	0,2554	-	-	-	-	-

Таблица 2. Характеристика насаждений проектируемого лесного участка

Участковое лесничество/ урочище (при наличии)	Номер квартала	Номер выдела	Состав насаждения или характеристика лесного участка при отсутствии насаждений	Площадь (га)/запас древесины при наличии (куб. м)	в том числе по группам возраста древостоя (га/куб. м)			
					молодняки	средне-возрастные	приспевающие	спелые и перестойные
1	2	3	4	5	6	7	8	9
Эксплуатационные леса								
Дубовицкое	155	12	4Б3Ос3Олс+Е	0,2554/54	-	0,2554/54	-	-
Итого:				0,2554/54	-	0,2554/54	-	-

Таблица 3. Средние таксационные показатели насаждений проектируемого лесного участка

Целевое назначение лесов	Хозяйство, преобладающая порода	Состав насаждений	Возраст	Бонитет	Полнота	Средний запас древесины (куб. м/га)		
						средневозрастные	приспевающие	спелые и перестойные
1	2	3	4	5	6	7	8	9
Эксплуатационные	Мяголиственное Береза	4Б3Ос3Олс+Е	50	2	0,8	-	211	-

Таблица 4. Виды и объемы использования лесов на проектируемом лесном участке

Целевое назначение лесов	Хозяйство (хвойное, твердолиственное, мягколиственное)	Площадь (га)	Единица измерения	Объемы использования лесов (изъятия лесных ресурсов)
1	2	3	4	5
Вид использования лесов – строительство, реконструкция, эксплуатация линейных объектов				
Цель предоставления лесного участка: строительство и эксплуатация линейного объекта - дороги железной в рамках объекта: «Создание высокоскоростной железнодорожной магистрали Санкт-Петербург – Москва»				
Эксплуатационные леса	хвойное	-	кбм	-
	мягколиственное	0,2554	кбм	54

Взам. инв. №

Подпись и дата

Инв. № подл.

Изм.	Копуч.	Лист	№ док	Подпись	Дата
------	--------	------	-------	---------	------

960-01-6674-670

Лист

475

	нелесные	-	кбм	-	477
Всего:	--	0,2554	кб м	54	

4. Виды использования лесов на проектируемом лесном участке

Лесохозяйственным регламентом Любанского лесничества в квартале № 155 Дубовицкого участкового лесничества и соответственно на проектируемом лесном участке установлен вид разрешенного использования лесов: виды использования лесов в соответствии со статьей 25 Лесного кодекса РФ и допустимые в эксплуатационных лесах.

5. Сведения об обременениях проектируемого лесного участка

По данным государственного лесного реестра квартал № 155 Дубовицкого участкового лесничества Любанского лесничества имеет обременение по договору аренды №16/3-2014-02 от 14.02.2014 г., регистрационный номер: 47-47-01/003/2014-315 от 16.09.2014 г., арендатор – ООО «Траст лес», вид использования лесов: заготовка древесины, сроком на 49 лет.

6. Сведения об ограничениях использования лесов

С учетом целевого назначения и правового режима лесов, установленного лесным законодательством Российской Федерации, лесохозяйственным регламентом Любанского лесничества ограничения в использовании лесов: не установлены.

7. Сведения о наличии зданий, сооружений, объектов, связанных с созданием лесной инфраструктуры и объектов, не связанных с созданием лесной инфраструктуры на проектируемом лесном участке

Таблица 5

№ п/п	Участковое лесничество/ урочище (при наличии)	Номер квартала	Номер выдела	Площадь объекта (га)	Наименование объекта
1	2	3	4	5	6
-	-	-	-	-	-
Итого:					-

8. Сведения о наличии на проектируемом лесном участке особо защитных участков лесов, особо охраняемых природных территорий, зон с особыми условиями использования территорий

Согласно данным государственного лесного реестра на проектируемом лесном участке особо защитные участки лесов (ОЗУ), особо охраняемые природные территории (ООПТ), зоны с особыми условиями использования территорий отсутствуют.

Таблица 6

п/п	Участковое лесничество / урочище (при наличии)	Но мер квартала	Но мер выдела	Виды ОЗУ, наименование ООПТ, виды зон с особыми условиями использования территорий	Об щая площадь (га)
	2	3	4	5	6
-	-	-	-	-	-
Итого:					-

Взам. инв. №	
Подпись и дата	
Инв. № подл.	

Изм.	Коп.уч.	Лист	№ док.	Подпись	Дата	960-01-6674-670	Лист
							476

9. Проектирование вида использования лесов лесного участка

Согласно лесохозяйственному регламенту Любанского лесничества квартал № 155 (часть выдела 12) Дубовицкого участкового лесничества, в границах которых расположен проектируемый лесной участок, относится к зоне планируемого освоения лесов для строительства, реконструкции, эксплуатации линейных объектов.

Инва. № подл.	Подпись и дата	Взам. инв. №

Изм.	Коп.уч.	Лист	№ док	Подпись	Дата	960-01-6674-670

СХЕМА РАСПОЛОЖЕНИЯ ПРОЕКТИРУЕМОГО ЛЕСНОГО УЧАСТКА

Субъект Российской Федерации: Ленинградская область

Муниципальное образование: Тосненский район

Категория земель: Земли лесного фонда

Лесничество: Любанское

Участковое лесничество: Дубовицкое


Вид использования лесов: Строительство, реконструкция, эксплуатация линейных объектов

Цель предоставления лесного участка: Строительство и эксплуатация линейного объекта - дороги железной в рамках объекта: «Создание высокоскоростной железнодорожной магистрали Санкт-Петербург – Москва».

Особые отметки: Отсутствуют.

Общая площадь лесного участка: 0,2554 га

Масштаб 1:10 000

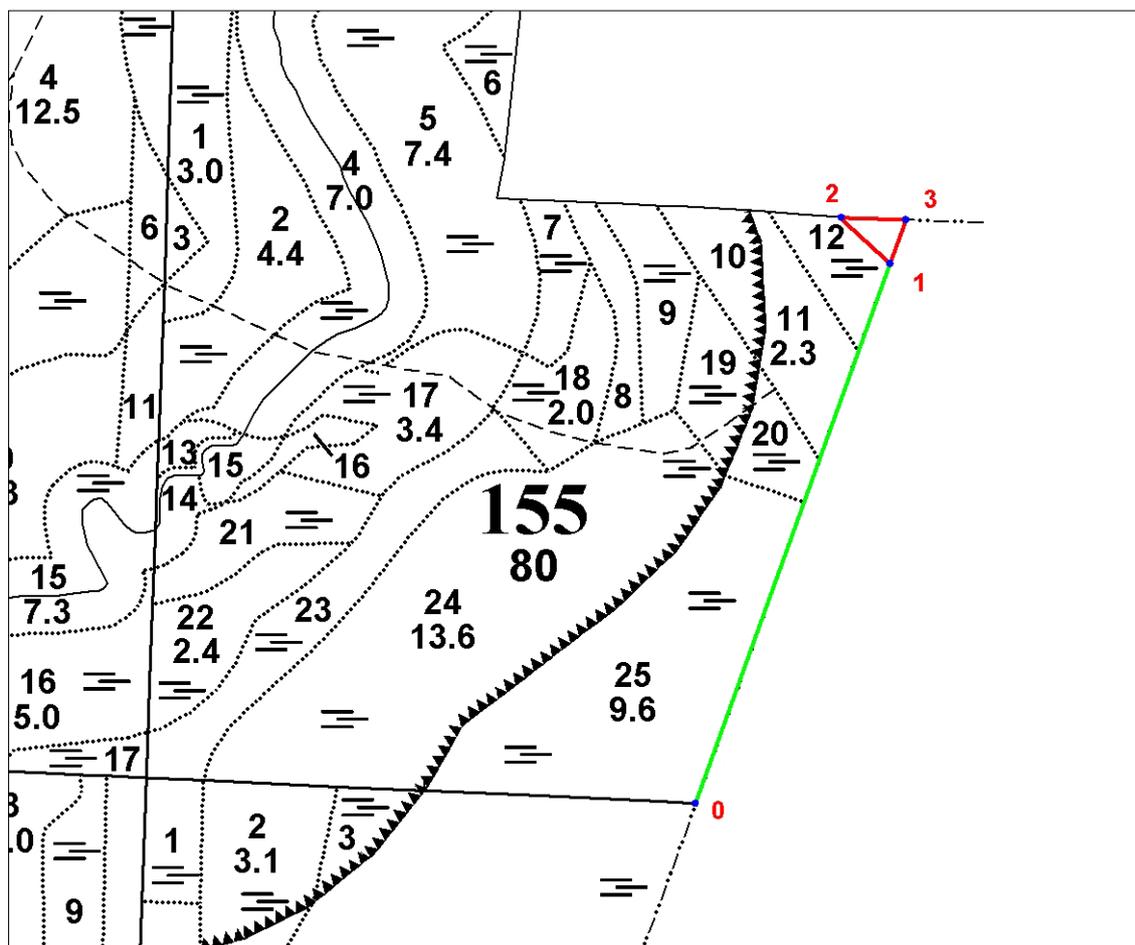

Условные обозначения:



- граница проектируемого лесного участка;



1 - поворотные точки;



- линия привязки проектируемого лесного участка

Взам. инв. №

Подпись и дата

Инв. № подл.

Изм.	Кол.ч.	Лист	№ док.	Подпись	Дата

960-01-6674-670

Лист

478

СХЕМА РАСПОЛОЖЕНИЯ ПРОЕКТИРУЕМОГО ЛЕСНОГО УЧАСТКА

Субъект Российской Федерации: Ленинградская область

Муниципальное образование: Тосненский район

Категория земель: Земли лесного фонда

Лесничество: Любанское

Участковое лесничество: Дубовицкое

Вид использования лесов: Строительство, реконструкция, эксплуатация линейных объектов

Цель предоставления лесного участка: Строительство и эксплуатация линейного объекта - дороги железной в рамках объекта «Создание высокоскоростной железнодорожной магистрали Санкт-Петербург – Москва».

Особые отметки: Отсутствуют.

Общая площадь лесного участка: 0,2554 га

Данные инструментальной съемки			Координаты (МСК 47 (2 зона))		
Номера характерных точек	Направления (румбы) линий	Длина линий, м	Номера характерных точек	X, м	Y, м
0 - квартальный столб					
0-1 (линия привязки)	СВ: 19° 38'	759.89	0	341079.43	2257452.49
1-2	СЗ: 47° 06'	89.94	1	341795.16	2257707.76
2-3	ЮВ: 88° 01'	86.71	2	341856.38	2257641.87
3-1	ЮЗ: 19° 38'	61.82	3	341853.39	2257728.53

Инва. № подл.	Подпись и дата	Взам. инв. №

Изм.	Коп.уч.	Лист	№ док	Подпись	Дата	960-01-6674-670	Лист
							479

ДЛЯ ОРГАНИЗАЦИИ СТРОИТЕЛЬСТВА**1. Местоположение, границы и площадь проектируемого лесного участка**

Субъект Российской Федерации Ленинградская область
 Муниципальное образование Тосненский район
 Категория земель Земли лесного фонда
 Лесничество (лесопарк) Любанское

Участковое лесничество, урочище
 (при наличии) Красноборское
 Целевое назначение лесов Защитные леса
 категория защитных лесов Ценные леса (противоэрозионные леса)

Квартал 6
 Лесотаксационный выдел/часть
лесотаксационного выдела 12 (ч.), 15 (ч.), 17 (ч.), 22 (ч.), 64 (ч.), 66 (ч.)

Квартал 14
 Лесотаксационный выдел/часть
лесотаксационного выдела 88 (ч.)

Квартал 28
 Лесотаксационный выдел/часть
лесотаксационного выдела 3 (ч.), 6 (ч.), 7 (ч.), 19 (ч.), 20 (ч.), 21 (ч.), 22 (ч.), 62 (ч.)

Целевое назначение лесов Защитные леса
 категория защитных лесов Леса, расположенные в водоохранных зонах

Квартал 6
 Лесотаксационный выдел/часть
лесотаксационного выдела 13 (ч.), 14 (ч.), 16 (ч.), 18 (ч.), 19 (ч.), 20 (ч.), 21 (ч.), 23 (ч.),
 24 (ч.), 25 (ч.), 30 (ч.)

Квартал 14
 Лесотаксационный выдел/часть
лесотаксационного выдела 86 (ч.), 87 (ч.), 104 (ч.)

Квартал 28
 Лесотаксационный выдел/часть
лесотаксационного выдела 1 (ч.), 2 (ч.), 17 (ч.), 18 (ч.), 64 (ч.)

Площадь проектируемого лесного
 участка, га 18,0358 га

Местоположение и границы лесного участка указаны на схеме расположения проектируемого лесного участка.

Изм. № подл. Подпись и дата. Взам. инв. №

Изм.	Коп.уч.	Лист	№ док.	Подпись	Дата
------	---------	------	--------	---------	------

960-01-6674-670

Лист

480

2. Целевое назначение лесов

В соответствии с приказом Федерального агентства лесного хозяйства от 27.02.2023 № 163 «Об отнесении лесов к защитным лесам, эксплуатационным лесам и установлении их границ, о выделении особо защитных участков лесов и установлении их границ на территории Любанского лесничества Ленинградской области и о признании утратившими силу приказов Федерального агентства лесного хозяйства от 16.09.2016 № 374, от 30.05.2019 № 731» Красноборское участковое лесничество входит в состав Любанского лесничества.

На момент проектирования лесного участка, на территории Любанского лесничества распространяется действие лесохозяйственного регламента, утвержденного приказом комитета по природным ресурсам Ленинградской области от 26.11.2018 № 31 (с изменениями от 29.11.2023 № 21).

Леса на территории Ленинградской области в соответствии со статьей 8 Федерального закона от 04.12.2006 № 201-ФЗ «О введении в действие Лесного кодекса Российской Федерации» отнесены к защитным и эксплуатационным лесам, что отражено в Лесном плане Ленинградской области, утвержденном постановлением Губернатора Ленинградской области от 25.12.2018 №75-пг (с изменениями от 20.01.2022 № 4-пг), и лесохозяйственном регламенте Любанского лесничества.

Согласно указанным документам лесного планирования кварталы № 6, 14, 28 Красноборского участкового лесничества, в котором расположен проектируемый лесной участок, относится к защитным лесам, категория защитных лесов – леса, расположенные в водоохранных зонах; ценные леса (противоэрозионные леса).

3. Количественные и качественные характеристики проектируемого лесного участка

Количественные и качественные характеристики проектируемого лесного участка составляются на основании данных государственного лесного реестра Любанского лесничества и необходимости натурного обследования.

Таблица 1. Распределение земель

Общая площадь, га	в том числе									
	лесные земли					нелесные земли				
	занятые лесными насаждениями - всего	в том числе покрытые лесными культурами	лесные питомники, плантации и	не занятые лесными насаждениями	итого	дороги	просеки	болота	другие	итого
1	2	3	4	5	6	7	8	9	10	11
18,0358	16,1341	-	-	-	16,1341	0,1169	-	-	1,7848	1,9017

Взам. инв. №

Подпись и дата

Инв. № подл.

Лист

960-01-6674-670

481

Изм. Кол.уч. Лист №док Подпись Дата

Таблица 2. Характеристика насаждений проектируемого лесного участка

Участковое лесничество/ урочище (при наличии)	Номер квартала	Номер выдела	Состав насаждения или характеристика лесного участка при отсутствии насаждений	Площадь (га)/запас древесины при наличии (куб. м)	в том числе по группам возраста древостоя (га/куб. м)			
					молодняки	средне-возрастные	приспевающие	спелые и перестойные
1	2	3	4	5	6	7	8	9
Защитные леса (ценные леса: противоэрозионные леса)								
Красноборское	6	12	6Е2С1Б1Ос 2-ой ярус 10Е	1,0392/ 405	-	-	1,0392/ 405	-
	6	15	Трасса газопровода, ширина 30 м	0,5786/ -	-	-	-	-
	6	17	4Е1Е2С2Б1Ос	0,9875/ 346	-	-	0,9875/ 346	-
	6	22	3С2Е4Б1Ос	0,4946/ 158	-	-	0,4946/ 158	-
	6	64	Трасса газопровода, ширина 6 м	0,1366/ -	-	-	-	-
	6	66	Канавы, ширина 2 м	0,0283/ -	-	-	-	-
	14	88	5Б1Ос1Олс2С1Е	0,9570/ 249	-	-	-	0,9570/ 249
	28	3	4Б1Ос1Олс3С1Е 2-ой ярус 10Е	0,2062/ 68	-	-	-	0,2062/ 68
	28	6	8Ос1Б1Е+С 2-ой ярус 10Е	0,9747/ 361	-	-	-	0,9747/ 361
	28	7	4Ос3Б2Е1С+Олс 2-ой ярус 10Е	1,1959/ 454	-	-	-	1,1959/ 454
	28	19	8Ос1Б1Е 2-ой ярус 10Е	3,1141/ 1339	-	-	-	3,1141/ 1339
	28	20	7С1Е2Б+Ос 2-ой ярус 10Е	0,0026/ 1	-	-	0,0026/ 1	-
	28	21	4Е2С3Б1Ос+Е	0,0914/ 32	-	-	0,0914/ 32	-
	28	22	6Ос1Б2Е1С 2-ой ярус 10Е	0,3745/ 165	-	-	-	0,3745/ 165
28	62	Дорога, ширина 4 м	0,1169/ -	-	-	-	-	
Итого:				10,2981/ 3578	-	-	2,6153/ 942	6,8224/ 2636
Защитные леса (леса, расположенные в водоохраных зонах)								
Красноборское	6	13	3Е2С3Б2Ос+Олс 2-ой ярус 10Е	0,1563/ 59	-	-	0,1563/ 59	-
	6	14	3Е2С3Б2Ос+Олс 2-ой ярус 10Е	0,3580/ 136	-	-	0,3580/ 136	-
	6	16	Трасса газопровода, ширина 8 м	0,1640/ -	-	-	-	-
	6	18	4Е2С2Б2Ос 2-ой ярус 10Е	0,9062/ 353	-	-	0,9062/ 353	-
	6	19	4Е2С2Б2Ос 2-ой ярус 10Е	0,9789/ 382	-	-	0,9789/ 382	-
	6	20	8Б1Ос1Олс 2-ой ярус 10Е	0,1223/ 28	-	0,1223/ 28	-	-
	6	21	Трасса газопровода, ширина 40 м	0,6454/ -	-	-	-	-
	6	23	5Ос3Б2Е+Е	0,2240/ 69	-	-	-	0,2240/ 69
	6	24	5Ос3Б2Е+Е	0,3086/ 96	-	-	-	0,3086/ 96
	6	25	8Б1Ос1Олс 2-ой ярус 10Е	0,4011/ 92	-	0,4011/ 92	-	-

Взам. инв. №

Подпись и дата

Инв. № подл.

Изм.	Копуч.	Лист	№ док	Подпись	Дата
------	--------	------	-------	---------	------

960-01-6674-670

Лист

482

Участковое лесничество/ урочище (при наличии)	Номер квартала	Номер выдела	Состав насаждения или характеристика лесного участка при отсутствии насаждений	Площадь (га)/запас древесины при наличии (куб. м)	в том числе по группам возраста древесины (га/куб. м)			
					молодняки	средне-возрастные	приспевающие	спелые и терестойные
1	2	3	4	5	6	7	8	9
Красноборское	6	30	2Е2Е1СЗБ1Олс1Ос	0,1236/27	-	-	0,1236/27	-
	14	86	3Е2СЗБ2Ос+Олс	0,6833/225	-	-	0,6833/225	-
	14	87	3Е2СЗБ2Ос+Е+Олс	0,4712/155	-	-	0,4712/155	-
	14	104	Река, ширина 5 м	0,0729/-	-	-	-	-
	28	1	4С2ЕЗБ1Ос 2-ой ярус 10Е	1,0900/425	-	-	1,0900/425	-
	28	2	5С2Е2Б1Ос 2-ой ярус 10Е	0,3301/129	-	-	0,3301/129	-
	28	17	8Ос1Б1Е 2-ой ярус 10Е	0,1626/72	-	-	-	0,1626/72
	28	18	8Ос1Б1Е 2-ой ярус 10Е	0,3802/167	-	-	-	0,3802/167
	28	64	Река, ширина 5 м	0,1590/-	-	-	-	-
Итого:				7,7377/2415	-	0,5234/120	5,0976/1891	1,0754/404
Всего:				18,0358/5993	-	0,5234/120	7,7129/2833	7,8978/3040

Таблица 3. Средние таксационные показатели насаждений проектируемого лесного участка

Целевое назначение лесов	Хозяйство, преобладающая порода	Состав насаждений	Возраст	Бонитет	Полнота	Средний запас древесины (куб. м/га)		
						средневозрастные	приспевающие	спелые и терестойные
1	2	3	4	5	6	7	8	9
Защитные	Хвойное, Ель	7Е1С1Б1Ос+Олс	88	1	0,7	229	367	385

Таблица 4. Виды и объемы использования лесов на проектируемом лесном участке

Целевое назначение лесов	Хозяйство (хвойное, твердолиственное, мягколиственное)	Площадь (га)	Единица измерения	Объемы использования лесов (изъятия лесных ресурсов)
1	2	3	4	5
Вид использования лесов – строительство, реконструкция, эксплуатация линейных объектов				
Цель предоставления лесного участка: строительство и эксплуатация линейного объекта - дороги железной в рамках объекта: «Создание высокоскоростной железнодорожной магистрали Санкт-Петербург – Москва»				
Защитные леса	хвойное	7,7129	кбм	2833
	мягколиственное	8,4212	кбм	3160
	нелесные	1,9017	кбм	-
Всего:	-	18,0358	кбм	5993

Инд. № подл. _____
 Подпись и дата _____
 Взам. инв. № _____

4. Виды использования лесов на проектируемом лесном участке

Лесохозяйственным регламентом Любанского лесничества в кварталах № 6, 14, 28 Красноборского участкового лесничества и соответственно на проектируемом лесном участке установлены следующие виды разрешенного использования лесов: виды использования лесов в соответствии со статьей 25 Лесного кодекса РФ и допустимые в защитных лесах, категория защитных лесов - леса, расположенные в водоохраных зонах; ценные леса (противоэрозионные леса).

5. Сведения об обременениях проектируемого лесного участка

По данным государственного лесного реестра кварталы № 6, 14, 28 Красноборского участкового лесничества Любанского лесничества имеют обременения по договору аренды №23/3-2009-11 от 02.11.2009 г., регистрационный номер: 47-78-01/019/2009-485 от 22.12.2009 г., арендатор – ООО «Траст лес», вид использования лесов: заготовка древесины, сроком на 49 лет.

6. Сведения об ограничениях использования лесов

С учетом целевого назначения и правового режима лесов, установленного лесным законодательством Российской Федерации, лесохозяйственным регламентом Любанского лесничества предусмотрены следующие ограничения в использовании лесов: в соответствии со ст. 113, 115, 119 ЛК РФ.

7. Сведения о наличии зданий, сооружений, объектов, связанных с созданием лесной инфраструктуры и объектов, не связанных с созданием лесной инфраструктуры на проектируемом лесном участке

Таблица 5

№ п/п	Участковое лесничество/ урочище (при наличии)	Номер квартала	Номер выдела	Площадь объекта (га)	Наименование объекта
1	2	3	4	5	6
1	Красноборское	6	15	0,5786	Газопровод магистральный, ширина 30 м
2	Красноборское	6	64	0,1366	Газопровод магистральный, ширина 6 м
3	Красноборское	6	16	0,1640	Газопровод магистральный, ширина 8 м
4	Красноборское	6	21	0,6454	Газопровод магистральный, ширина 40 м
Итого:				1,5246	-

8. Сведения о наличии на проектируемом лесном участке особо защитных участков лесов, особо охраняемых природных территорий, зон с особыми условиями использования территорий

Согласно данным государственного лесного реестра на проектируемом лесном участке существуют особо защитные участки лесов (ОЗУ). Особо охраняемые природные территории (ООПТ), зоны с особыми условиями использования территорий отсутствуют.

Инва. № подл.	Подпись и дата	Взам. инв. №

Изм.	Кол.уч.	Лист	№ док	Подпись	Дата	960-01-6674-670	Лист
							484

Таблица 6

№ п/п	Участковое лесничество / урочище (при наличии)	Номер квартала	Номер выдела	Виды ОЗУ, наименование ООПТ, виды зон с особыми условиями использования территорий	Общая площадь (га)
1	2	3	4	5	6
1	Красноборское	6	12	Участки лесов вокруг сельских населенных пунктов и садовых товариществ	1,0392
2	Красноборское	6	13	Участки лесов вокруг сельских населенных пунктов и садовых товариществ	0,1563
3	Красноборское	6	14	Берегозащитные участки лесов, расположенные вдоль водных объектов	0,3580
4	Красноборское	6	17	Участки лесов вокруг сельских населенных пунктов и садовых товариществ	0,9875
5	Красноборское	6	18	Участки лесов вокруг сельских населенных пунктов и садовых товариществ	0,9062
6	Красноборское	6	19	Берегозащитные участки лесов, расположенные вдоль водных объектов	0,9789
7	Красноборское	6	20	Берегозащитные участки лесов, расположенные вдоль водных объектов	0,1223
8	Красноборское	6	22	Участки лесов вокруг сельских населенных пунктов и садовых товариществ	0,4946
9	Красноборское	6	23	Участки лесов вокруг сельских населенных пунктов и садовых товариществ	0,2240
10	Красноборское	6	24	Берегозащитные участки лесов, расположенные вдоль водных объектов	0,3086
11	Красноборское	6	25	Берегозащитные участки лесов, расположенные вдоль водных объектов	0,4011
12	Красноборское	6	30	Берегозащитные участки лесов, расположенные вдоль водных объектов	0,1236
13	Красноборское	14	86	Берегозащитные участки лесов, расположенные вдоль водных объектов	0,6833
14	Красноборское	14	87	Участки лесов вокруг сельских населенных пунктов и садовых товариществ	0,4712
15	Красноборское	14	88	Участки лесов вокруг сельских населенных пунктов и садовых товариществ	0,9570
16	Красноборское	28	1	Берегозащитные участки лесов, расположенные вдоль водных объектов	1,0900
17	Красноборское	28	2	Участки лесов вокруг сельских населенных пунктов и садовых товариществ	0,3301
18	Красноборское	28	3	Участки лесов вокруг сельских населенных пунктов и садовых товариществ	0,2062
19	Красноборское	28	6	Участки лесов вокруг сельских населенных пунктов и садовых товариществ	0,9747
20	Красноборское	28	7	Участки лесов вокруг сельских населенных пунктов и садовых товариществ	1,1959
21	Красноборское	28	17	Берегозащитные участки лесов, расположенные вдоль водных объектов	0,1626
22	Красноборское	28	18	Участки лесов вокруг сельских населенных пунктов и садовых	0,3802

Взам. инв. №

Подпись и дата

Инв. № подл.

Изм.	Кол.ч.	Лист	№ док.	Подпись	Дата
------	--------	------	--------	---------	------

960-01-6674-670

Лист

485

				товариществ	487
23	Красноборское	28	19	Участки лесов вокруг сельских населенных пунктов и садовых товариществ	3,1141
24	Красноборское	28	20	Участки лесов вокруг сельских населенных пунктов и садовых товариществ	0,0026
25	Красноборское	28	21	Участки лесов вокруг сельских населенных пунктов и садовых товариществ	0,0914
26	Красноборское	28	22	Участки лесов вокруг сельских населенных пунктов и садовых товариществ	0,3745
Итого:					16,1341

9. Проектирование вида использования лесов лесного участка

Согласно лесохозяйственному регламенту Любанского лесничества квартал № 6 (в части выделов 12, 13, 14, 15, 16, 17, 18, 19, 20, 21, 22, 23, 24, 25, 30, 64, 66), квартал № 14 (в части выделов 86, 87, 88, 104). квартал № 28 (в части выделов 1, 2, 3, 6, 7, 17, 18, 18, 20, 21, 22, 62, 64) Красноборского участкового лесничества, в границах которого расположен проектируемый лесной участок, относится к зоне планируемого освоения лесов для строительства, реконструкции, эксплуатации линейных объектов.

Инва. № подл.	Подпись и дата	Взам. инв. №

Изм.	Коп.уч.	Лист	№ док	Подпись	Дата

960-01-6674-670

Лист

486

СХЕМА РАСПОЛОЖЕНИЯ ПРОЕКТИРУЕМОГО ЛЕСНОГО УЧАСТКА

Лист 1

Субъект Российской Федерации: Ленинградская область

Муниципальное образование: Тосненский район

Категория земель: Земли лесного фонда

Лесничество: Любанское

Участковое лесничество: Красноборское


Вид использования лесов: Строительство, реконструкция, эксплуатация линейных объектов

Цель предоставления лесного участка: Строительство и эксплуатация линейного объекта - дороги железной в рамках объекта: «Создание высокоскоростной железнодорожной магистрали Санкт-Петербург – Москва».

Особые отметки: Отсутствуют.

Общая площадь лесного участка: 18.0358 га

Масштаб 1:10 000

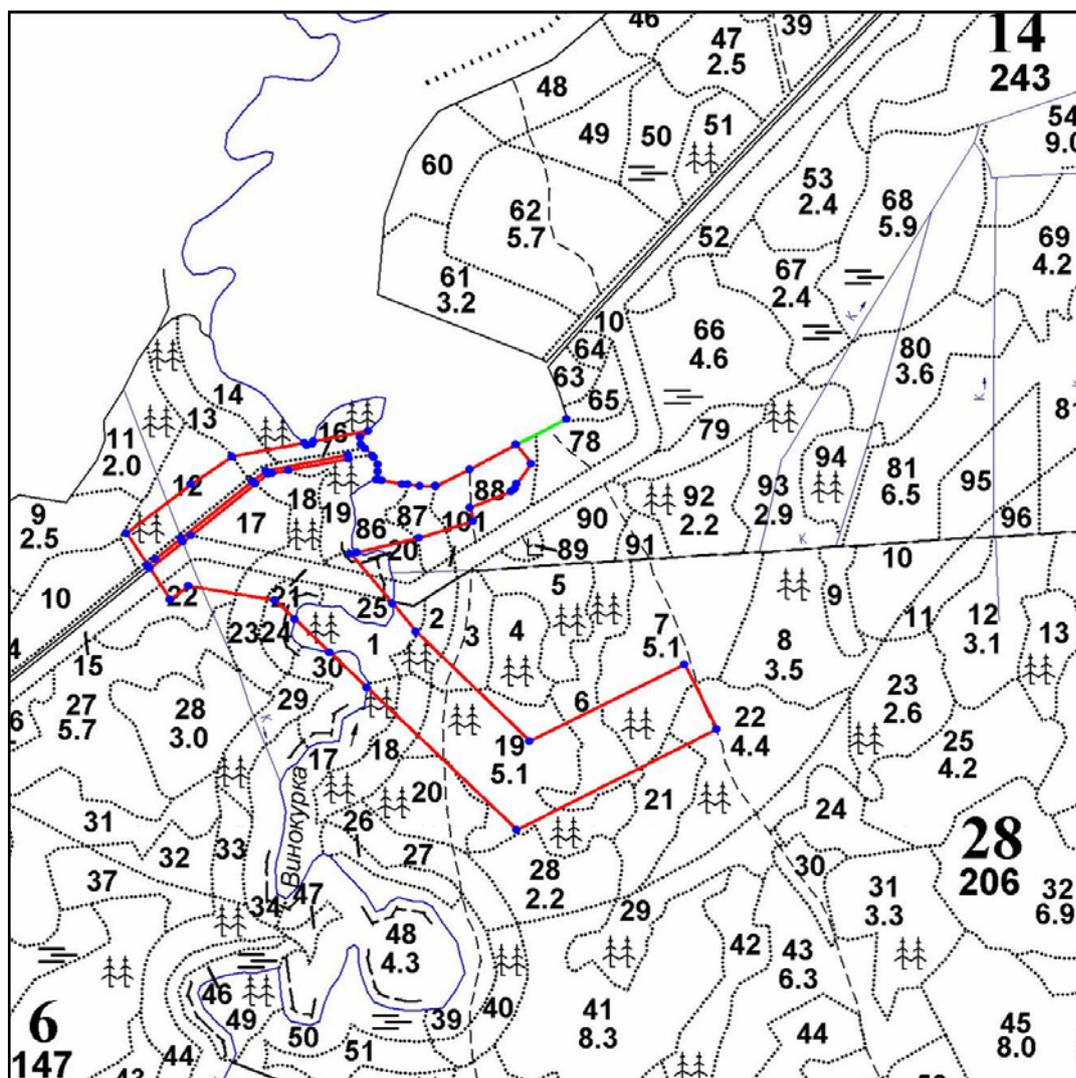

Условные обозначения:

- граница проектируемого лесного участка;
- 1 - поворотные точки;
- линия привязки проектируемого лесного участка

Взам. инв. №

Подпись и дата

Инв. № подл.

Изм.	Коп.уч.	Лист	№ док	Подпись	Дата

960-01-6674-670


Лист

487

СХЕМА РАСПОЛОЖЕНИЯ ПРОЕКТИРУЕМОГО ЛЕСНОГО УЧАСТКА

Лист 2

Субъект Российской Федерации: Ленинградская область
 Муниципальное образование: Тосненский район
 Категория земель: Земли лесного фонда
 Лесничество: Лисванское
 Участковое лесничество: Красноборское
 Вид использования лесов: Строительство, реконструкция, эксплуатация линейных объектов
 Цель предоставления лесного участка: Строительство и эксплуатация линейного объекта - дороги железной в рамках объекта: «Создание высокоскоростной железнодорожной магистрали Санкт-Петербург – Москва».
 Особые отметки: Отсутствуют.
 Общая площадь лесного участка: 18,0358 га
 Масштаб 1:10 000

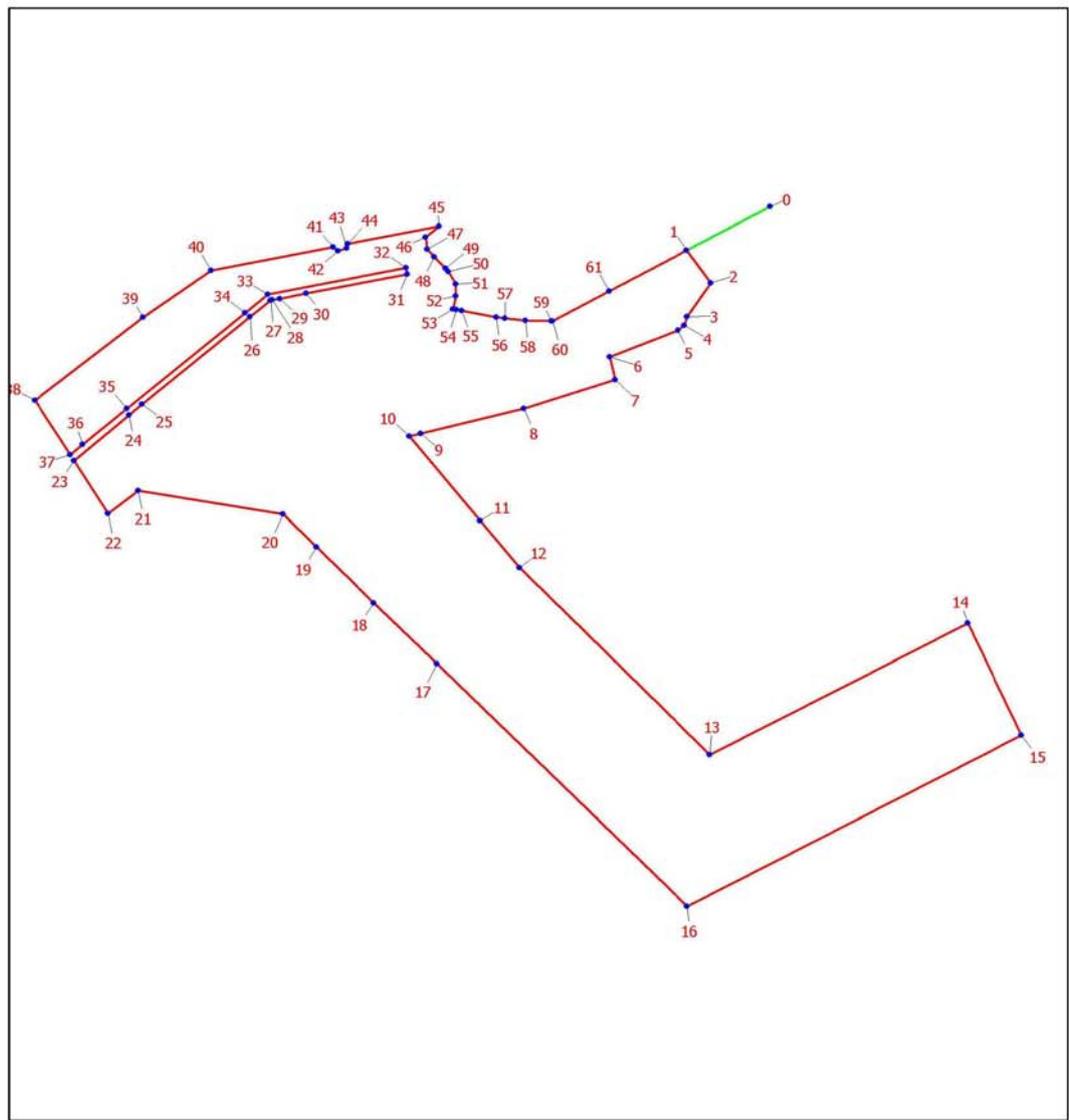

Условные обозначения:
 - граница проектируемого лесного участка;
• 1 - поворотные точки;
— - линия привязки проектируемого лесного участка

Заинтересованное лицо (представитель
 заинтересованного лица)

_____ (подпись)

_____ (Ф.И.О)

Инв. № подл.	Подпись и дата	Взам. инв. №

Изм.	Кол.уч.	Лист	№ док	Подпись	Дата

960-01-6674-670

СХЕМА РАСПОЛОЖЕНИЯ ПРОЕКТИРУЕМОГО ЛЕСНОГО УЧАСТКА Лист 3

Субъект Российской Федерации: Ленинградская область
 Муниципальное образование: Тосненский район
 Категория земель: Земли лесного фонда
 Лесничество: Любанское
 Участковое лесничество: Красноборское
 Вид использования лесов: Строительство, реконструкция, эксплуатация линейных объектов
 Цель предоставления лесного участка: Строительство линейного объекта - дороги железной в рамках объекта: «Создание высокоскоростной железнодорожной магистрали Санкт-Петербург – Москва».
 Особые отметки: Отсутствуют.
 Общая площадь лесного участка: 18,0358 га

Номера характерных точек	Геоданные:		Каталог координат МСК 47 (Зона 2)			Геоданные:			Каталог координат МСК 47 (Зона 2)		
	Направление румбы (азимуты) линий	Длина линий, м	Номера характерных точек	X	Y	Номера характерных точек	Направление румбы (азимуты) линий	Длина линий, м	Номера характерных точек	X	Y
0- точка привязки											
0-1 (точка привязки)	ЮЗ: 62° 41'	88.8	0	401860.22	2229886.55	40-41	СВ: 79° 07'	116.51	40	401800.66	2229359.7
1-2	ЮВ: 37° 11'	38.13	1	401819.48	2229807.65	41-42	ЮВ: 51° 25'	5.76	41	401822.63	2229474.12
2-3	ЮЗ: 35° 58'	38.84	2	401789.1	2229830.7	42-43	СВ: 73° 24'	8.58	42	401819.04	2229478.62
3-4	ЮЗ: 14° 58'	8.36	3	401757.67	2229807.88	43-44	СВ: 15° 06'	3.92	43	401821.49	2229486.84
4-5	ЮЗ: 50° 12'	7.8	4	401749.59	2229805.72	44-45	СВ: 79° 07'	87.87	44	401825.27	2229487.86
5-6	ЮЗ: 69° 06'	69.3	5	401744.6	2229799.73	45-46	ЮЗ: 49° 38'	16.15	45	401841.84	2229574.15
6-7	ЮВ: 13° 06'	21.96	6	401719.89	2229734.99	46-47	ЮВ: 7° 17'	11.11	46	401831.38	2229561.84
7-8	ЮЗ: 72° 33'	90.11	7	401698.5	2229739.97	47-48	ЮВ: 44° 11'	9.6	47	401820.36	2229563.25
8-9	ЮЗ: 76° 24'	99.86	8	401671.49	2229654	48-49	ЮВ: 44° 01'	14.94	48	401813.48	2229569.94
9-10	ЮЗ: 76° 23'	10.63	9	401648.02	2229556.94	49-50	ЮВ: 44° 13'	4.17	49	401802.74	2229580.32
10-11	ЮВ: 40° 11'	103.23	10	401645.52	2229546.61	50-51	ЮВ: 30° 22'	13.47	50	401799.75	2229583.23
11-12	ЮВ: 40° 12'	56.79	11	401566.67	2229613.24	51-52	ЮВ: 0° 00'	11.25	51	401788.13	2229590.04
12-13	ЮВ: 45° 48'	250.17	12	401523.3	2229649.9	52-53	ЮЗ: 10° 07'	12.64	52	401776.88	2229590.04
13-14	СВ: 63° 15'	272.12	13	401348.91	2229829.27	53-54	ЮВ: 80° 06'	2.68	53	401764.44	2229587.82
14-15	ЮВ: 26° 11'	115.77	14	401471.33	2230072.3	54-55	ЮВ: 79° 40'	5.52	54	401763.98	2229590.46
15-16	ЮЗ: 63° 07'	353.25	15	401367.44	2230123.39	55-56	ЮВ: 79° 08'	33.02	55	401762.99	2229595.89
16-17	СЗ: 46° 15'	326.61	16	401207.77	2229808.28	56-57	ЮВ: 84° 04'	8.32	56	401756.77	2229628.32
17-18	СЗ: 46° 15'	81.98	17	401433.58	2229572.31	57-58	ЮВ: 84° 06'	19.27	57	401755.91	2229636.6
18-19	СЗ: 46° 15'	75.28	18	401490.26	2229513.08	58-59	ЮВ: 88° 47'	24.34	58	401753.93	2229655.77
19-20	СЗ: 46° 15'	44.06	19	401542.3	2229458.69	59-60	ЮВ: 88° 38'	0.84	59	401753.42	2229680.1
20-21	СЗ: 80° 51'	137.9	20	401572.77	2229426.86	60-61	СВ: 62° 27'	60.13	60	401753.4	2229680.94
21-22	ЮЗ: 52° 47'	35.27	21	401594.68	2229290.71	61-1	СВ: 62° 27'	82.78	61	401781.21	2229734.25
22-23	СЗ: 33° 16'	58.88	22	401573.35	2229262.62						
23-24	СВ: 50° 33'	67.38	23	401622.58	2229230.32						
24-25	СВ: 50° 31'	15.66	24	401665.38	2229282.36						
25-26	СВ: 51° 10'	130.62	25	401675.34	2229294.45						
26-27	СВ: 51° 11'	24.68	26	401757.23	2229396.21						
27-28	СВ: 78° 31'	1.41	27	401772.7	2229415.44						
28-29	СВ: 79° 12'	7.27	28	401772.98	2229416.82						
29-30	СВ: 79° 12'	25.23	29	401774.34	2229423.96						
30-31	СВ: 79° 10'	97.19	30	401779.06	2229448.74						
31-32	СЗ: 10° 03'	6.01	31	401797.31	2229544.2						
32-33	ЮЗ: 79° 10'	132.53	32	401803.23	2229543.15						
33-34	ЮЗ: 51° 10'	27.57	33	401778.35	2229412.98						
34-35	ЮЗ: 51° 12'	143.04	34	401761.06	2229391.5						
35-36	ЮЗ: 51° 10'	53.06	35	401671.43	2229280.02						
36-37	ЮЗ: 50° 17'	15.64	36	401638.16	2229238.68						
37-38	СЗ: 33° 16'	61.16	37	401628.17	2229226.65						
38-39	СВ: 52° 47'	128.49	38	401679.31	2229193.1						
39-40	СВ: 55° 48'	77.68	39	401757.01	2229295.44						

Зантересованное лицо (представитель заинтересованного лица)

_____ (подпись) _____ (Ф.И.О.)

Инв. № подл. | Подпись и дата | Взам. инв. №

Изм.	Кол.уч.	Лист	№ док	Подпись	Дата

960-01-6674-670

1. Местоположение, границы и площадь проектируемого лесного участка

Субъект Российской Федерации	<u>Ленинградская область</u>
Муниципальное образование	<u>Госненский район</u>
Категория земель	<u>Земли лесного фонда</u>
Лесничество (лесопарк)	<u>Любанское</u>
Участковое лесничество, урочище (при наличии)	<u>Красноборское</u>
Целевое назначение лесов, категория защитных лесов	<u>Защитные леса</u> <u>Ценные леса (противоэрозионные леса)</u>
Квартал	<u>14</u>
Лесотаксационный выдел/часть лесотаксационного выдела	<u>9 (ч.), 39 (ч.), 47 (ч.), 51 (ч.), 102 (ч.)</u>
Площадь проектируемого лесного участка, га	<u>1,2287 га</u>

Местоположение и границы лесного участка указаны на схеме расположения проектируемого лесного участка.

2. Целевое назначение лесов

В соответствии с приказом Федерального агентства лесного хозяйства от 27.02.2023 № 163 «Об отнесении лесов к защитным лесам, эксплуатационным лесам и установлении их границ, о выделении особо защитных участков лесов и установлении их границ на территории Любанского лесничества Ленинградской области и о признании утратившими силу приказов Федерального агентства лесного хозяйства от 16.09.2016 № 374, от 30.05.2019 № 731» Красноборское участковое лесничество входит в состав Любанского лесничества.

На момент проектирования лесного участка, на территории Любанского лесничества распространяется действие лесохозяйственного регламента, утвержденного приказом комитета по природным ресурсам Ленинградской области от 26.11.2018 № 31 (с изменениями от 29.11.2023 № 21).

Леса на территории Ленинградской области в соответствии со статьей 8 Федерального закона от 04.12.2006 № 201-ФЗ «О введении в действие Лесного кодекса Российской Федерации» отнесены к защитным и эксплуатационным лесам, что отражено в Лесном плане Ленинградской области, утвержденном постановлением Губернатора Ленинградской области от 25.12.2018 № 75-пг (с изменениями от 20.01.2022 № 4-пг), и лесохозяйственном регламенте Любанского лесничества.

Согласно указанным документам лесного планирования квартал № 14 Красноборского участкового лесничества в котором расположен проектируемый лесной участок, относится к защитным лесам, категория защитных лесов – ценные леса (противоэрозионные леса).

Инва. № подл.	Подпись и дата	Взам. инв. №

Изм.	Коп.уч.	Лист	№ док.	Подпись	Дата	960-01-6674-670	Лист
							490

3. Количественные и качественные характеристики проектируемого лесного участка

Количественные и качественные характеристики проектируемого лесного участка составляются на основании данных государственного лесного реестра Любанского лесничества и необходимости натурального обследования.

Таблица 1. Распределение земель

Общая площадь, га	в том числе									
	лесные земли					нелесные земли				
	занятые лесными насаждениями - всего	в том числе покрытые лесными культурами	лесные питомники, плантации	не занятые лесными насаждениями	итого	дороги	просеки	болота	другие	итого
1	2	3	4	5	6	7	8	9	10	11
1,2287	0,9751	-	-	-	0,9751	0,0192	-	-	0,2344	0,2536

Таблица 2. Характеристика насаждений проектируемого лесного участка

Участковое лесничество/ урочище (при наличии)	Номер квартала	Номер выдела	Состав насаждения или характеристика лесного участка при отсутствии насаждений	Площадь (га)/запас древесины при наличии (куб. м)	в том числе по группам возраста древостоя (га/куб. м)			
					молодняки	средне-возрастные	приспевающие	спелые и перестойные
1	2	3	4	5	6	7	8	9
Защитные леса.								
Ценные леса (противоэрозионные леса)								
Красноборское	14	9	Трасса газопровода, ширина 8м	0,2344/ -	-	-	-	-
		39	4С2Е3Б1Ос+Олс	0,2069/ 64	-	-	0,2069/ 64	-
		47	5С5Б+Е	0,2964/ 107	-	-	0,2964/ 107	-
		51	4Б2Ос3С1Е 2-ой ярус древостоя 10Е	0,4718/ 160	-	-	-	0,4718 / 160
		102	Дорога, ширина 4 м	0,0192/ -	-	-	-	-
Всего:				1,2287/ 331	-	-	0,5033/ 171	0,4718 / 160

Таблица 3. Средние таксационные показатели насаждений проектируемого лесного участка

Целевое назначение лесов	Хозяйство, преобладающая порода	Состав насаждений	Возраст	Бонитет	Полнота	Средний запас древесины (куб. м/га)		
						средневозрастные	приспевающие	спелые и перестойные
1	2	3	4	5	6	7	8	9
Защитные леса	Мяголиственное, Береза	4Б4С1Ос1Е+Олс 2-ой ярус древостоя 10Е	90 65	2 -	0,7 0,3	-	340	339

Взам. инв. №

Подпись и дата

Инв. № подл.

960-01-6674-670

Лист

491

Изм. Кол.уч. Лист №док Подпись Дата

Таблица 4. Виды и объемы использования лесов на проектируемом лесном участке

Целевое назначение лесов	Хозяйство (хвойное, твердолиственное, мягколиственное)	Площадь (га)	Единица измерения	Объемы использования лесов (изъятия лесных ресурсов)
1	2	3	4	5
Вид использования лесов – строительство, реконструкция, эксплуатация линейных объектов				
Цель предоставления лесного участка: строительство линейного объекта - дороги железной в рамках объекта: «Создание высокоскоростной железнодорожной магистрали Санкт-Петербург – Москва»				
Защитные леса	хвойное	0,5033	кбм	171
	мягколиственное	0,4718	кбм	160
	нелесные	0,2536	кбм	0
Всего:	--	1,2287	кбм	331

4. Виды использования лесов на проектируемом лесном участке

Лесохозяйственным регламентом Любанского лесничества в квартале № 14 Красноборского участкового лесничества и соответственно на проектируемом лесном участке установлены следующие виды разрешенного использования лесов: виды использования лесов в соответствии со статьей 25 Лесного кодекса РФ и допустимые в защитных лесах, категория защитных лесов – ценные леса (противоэрозионные леса).

5. Сведения об обременениях проектируемого лесного участка

По данным государственного лесного реестра квартал № 14 Красноборского участкового лесничества Любанского лесничества имеет обременения по договору аренды № 23/3-2009-11 от 02.11.2009г., регистрационный номер: 47-78-01/019/2009-485 от 22.12.2009г., арендатор – ООО «Траст Лес», вид использования лесов: заготовка древесины, сроком на 49 лет.

6. Сведения об ограничениях использования лесов

С учетом целевого назначения и правового режима лесов, установленного лесным законодательством Российской Федерации, лесохозяйственным регламентом Любанского лесничества ограничения в использовании лесов: в соответствии со ст. 115, 119 ЛК РФ.

7. Сведения о наличии зданий, сооружений, объектов, связанных с созданием лесной инфраструктуры и объектов, не связанных с созданием лесной инфраструктуры на проектируемом лесном участке

Таблица 5

№ п/п	Участковое лесничество/ урочище (при наличии)	Номер квартала	Номер выдела	Площадь объекта (га)	Наименование объекта
1	2	3	4	5	6
1	Красноборское	14	9	0,2344	Газопровод магистральный, ширина 8 м
2			102	0,0192	Лесная дорога, ширина 4 м
Итого:				0,2536	-

Взам. инв. №

Подпись и дата

Инв. № подл.

Лист

960-01-6674-670

492

Изм. Кол.ч. Лист №док Подпись Дата

8. Сведения о наличии на проектируемом лесном участке особо защитных участков лесов, особо охраняемых природных территорий, зон с особыми условиями использования территорий

Согласно данным государственного лесного реестра на проектируемом лесном участке существуют особо защитные участки лесов (ОЗУ). Особо охраняемые природные территории (ООПТ), зоны с особыми условиями использования территорий отсутствуют.

Таблица 6

№ п/п	Участковое лесничество / урочище (при наличии)	Номер квартала	Номер выдела	Виды ОЗУ, наименование ООПТ, виды зон с особыми условиями использования территорий	Общая площадь (га)
1	2	3	4	5	6
1	Красноборское	14	39	Участки лесов вокруг сельских населенных пунктов и садовых товариществ	0,2069
2			47		0,2964
3			51		0,4718
Итого:					0,9751

9. Проектирование вида использования лесов лесного участка

Согласно лесохозяйственному регламенту Любанского лесничества квартал № 14 (части выделов 9, 39, 47, 51, 102) Красноборского участкового лесничества, в границах которого расположен проектируемый лесной участок, относится к зоне планируемого освоения лесов для строительства, реконструкции, эксплуатации линейных объектов.

Инва. № подл.	Подпись и дата	Взам. инв. №

Изм.	Коп.уч.	Лист	№ док.	Подпись	Дата


960-01-6674-670

Лист

493

СХЕМА РАСПОЛОЖЕНИЯ ПРОЕКТИРУЕМОГО ЛЕСНОГО УЧАСТКА

Субъект Российской Федерации: Ленинградская область
 Муниципальное образование: Тосненский район
 Категория земель: Земли лесного фонда
 Лесничество: Любанское
 Участковое лесничество: Красноборское
 Вид использования лесов: Строительство, реконструкция, эксплуатация линейных объектов
 Цель представления лесного участка: Строительство линейного объекта - дороги железной в рамках объекта: «Создание высокоскоростной железнодорожной магистрали Санкт-Петербург – Москва».
 Особые отметки: Отсутствуют.
 Общая площадь лесного участка: 1,2287 га
 Масштаб 1:10 000

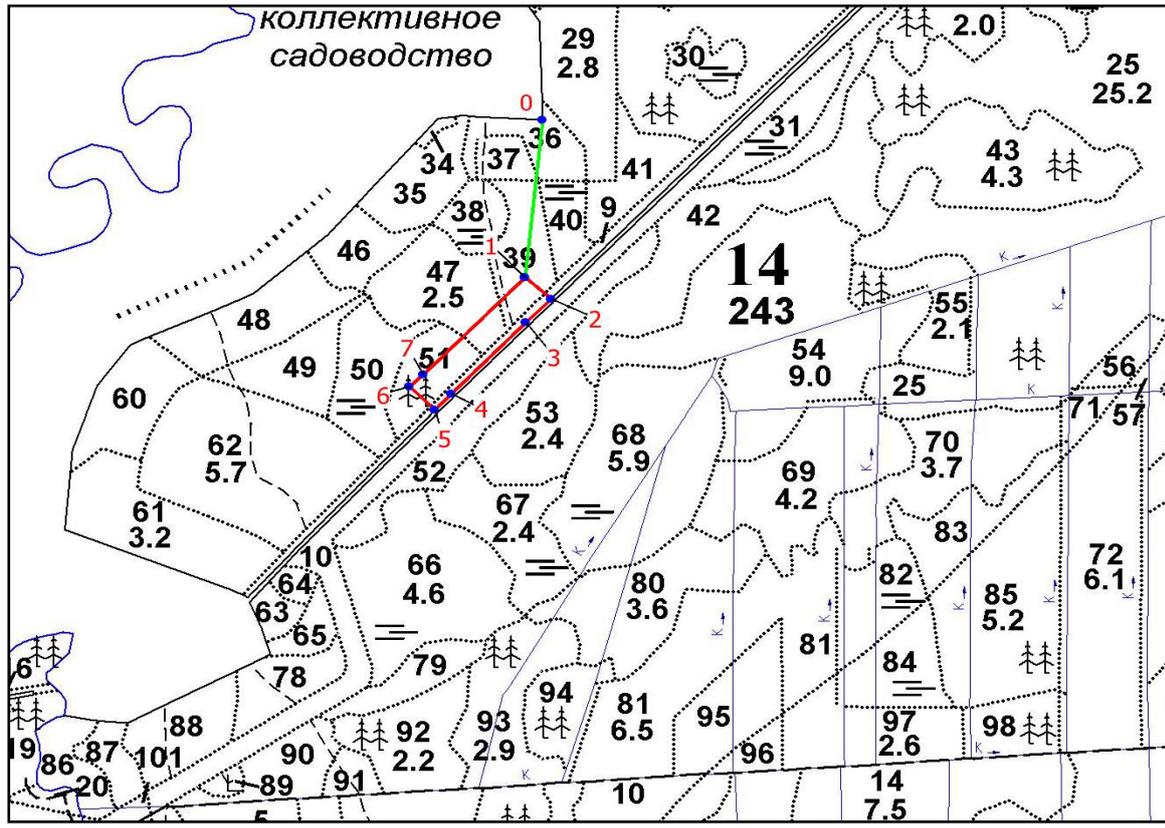

Гео данные:			Каталог координат: МСК 47 (Зона 2)		
Номера характерных точек	Направление румбы (азимуты) линий	Длина линий, м	Номера характерных точек	X	Y
0- точка привязки					
0-1 (точка привязки)	ЮЗ: 5° 45'	250.26	0	402704.97	2230281.90
1-2	ЮВ: 47° 26'	50.12	1	402455.97	2230256.82
2-3	ЮЗ: 43° 48'	51.88	2	402422.07	2230293.73
3-4	ЮЗ: 43° 51'	156.91	3	402384.63	2230257.81
4-5	ЮЗ: 43° 22'	34.72	4	402271.49	2230149.09
5-6	СЗ: 45° 05'	51.48	5	402246.25	2230125.25
6-7	СВ: 44° 06'	27.96	6	402282.60	2230088.79
7-1	СВ: 44° 06'	213.48	7	402302.67	2230108.25

Условные обозначения:
 - граница проектируемого лесного участка;
 1 - поворотные точки;
 - линия привязки проектируемого лесного участка

Взам. инв. №

Подпись и дата

Инв. № подл.

Изм.	Коп.уч.	Лист	№ док	Подпись	Дата
------	---------	------	-------	---------	------

960-01-6674-670

1. Местоположение, границы и площадь проектируемого лесного участка

Субъект Российской Федерации	<u>Ленинградская область</u>
Муниципальное образование	<u>Тосненский район</u>
Категория земель	<u>Земли лесного фонда</u>
Лесничество (лесопарк)	<u>Любанское</u>
Участковое лесничество, урочище (при наличии)	<u>Красноборское</u>
Целевое назначение лесов	<u>Защитные леса</u>
категория защитных лесов	<u>Ценные леса (противоэрозионные леса)</u>
Квартал	<u>14</u>
Лесотаксационный выдел/часть лесотаксационного выдела	<u>10 (ч.), 52 (ч.), 53 (ч.), 67 (ч.), 68 (ч.), 80 (ч.), 81 (ч.), 93 (ч.), 94 (ч.), 103 (ч.)</u>
Квартал	<u>28</u>
Лесотаксационный выдел/часть лесотаксационного выдела	<u>8 (ч.), 9 (ч.), 10 (ч.), 11 (ч.), 23 (ч.), 65 (ч.)</u>
Площадь проектируемого лесного участка, га	<u>13,1172 га</u>

Местоположение и границы лесного участка указаны на схеме расположения проектируемого лесного участка.

Инв. № подл.	Подпись и дата	Взам. инв. №					960-01-6674-670	Лист
			Изм.	Коп.уч.	Лист	№ док		Подпись

2. Целевое назначение лесов

В соответствии с приказом Федерального агентства лесного хозяйства от 27.02.2023 № 163 «Об отнесении лесов к защитным лесам, эксплуатационным лесам и установлении их границ, о выделении особо защитных участков лесов и установлении их границ на территории Любанского лесничества Ленинградской области и о признании утратившими силу приказов Федерального агентства лесного хозяйства от 16.09.2016 № 374, от 30.05.2019 № 731» Красноборское участковое лесничество входит в состав Любанского лесничества.

На момент проектирования лесного участка, на территории Любанского лесничества распространяется действие лесохозяйственного регламента, утвержденного приказом комитета по природным ресурсам Ленинградской области от 26.11.2018 № 31 (с изменениями от 29.11.2023 № 21).

Леса на территории Ленинградской области в соответствии со статьей 8 Федерального закона от 04.12.2006 № 201-ФЗ «О введении в действие Лесного кодекса Российской Федерации» отнесены к защитным и эксплуатационным лесам, что отражено в Лесном плане Ленинградской области, утвержденном постановлением Губернатора Ленинградской области от 25.12.2018 №75-пг (с изменениями от 20.01.2022 № 4-пг), и лесохозяйственном регламенте Любанского лесничества.

Согласно указанным документам лесного планирования кварталы № 14, 28 Красноборского участкового лесничества, в котором расположен проектируемый лесной участок, относится к защитным лесам, категория защитных лесов – ценные леса (противоэрозионные леса).

3. Количественные и качественные характеристики проектируемого лесного участка

Количественные и качественные характеристики проектируемого лесного участка составляются на основании данных государственного лесного реестра Любанского лесничества и необходимости натурного обследования.

Таблица 1. Распределение земель

Общая площадь, га	в том числе									
	лесные земли					нелесные земли				
	занятые лесными насаждениями - всего	в том числе покрытые лесными культурами	лесные питомники, плантации и	не занятые лесными насаждениями	итого	дороги	просеки	болота	другие	итого
1	2	3	4	5	6	7	8	9	10	11
13,1172	12,3798	1,4426	-	-	12,3798	-	0,0482	-	0,6892	0,7374

Взам. инв. №

Подпись и дата

Инв. № подл.

Изм.	Коп.уч.	Лист	№ док	Подпись	Дата
------	---------	------	-------	---------	------

960-01-6674-670

Лист

496

Таблица 2. Характеристика насаждений проектируемого лесного участка

Участковое лесничество/урочище (при наличии)	Номер квартала	Номер выдела	Состав насаждения или характеристика лесного участка при отсутствии насаждений	Площадь (га)/запас древесины при наличии (куб. м)	в том числе по группам возраста древостоя (га/куб. м)			
					молодняки	средневозрастные	приспевающие	спелые и перестойные
1	2	3	4	5	6	7	8	9
Защитные леса (ценные леса: противозерозийные леса)								
Красноборское	14	10	Трасса газопровода, ширина 30 м	0.5954/ -	-	-	-	-
	14	52	3С2Е3Б1Ос1Олс+Е	0.9626/ 202	-	-	0.9626/ 202	-
	14	53	4С2Е2Е1Б1Ос+Е	2.0920/ 690	-	-	-	2.0920/ 690
	14	67	8С1Е1Б	0.9778/ 137	-	0.9778/ 137	-	-
	14	68	9С1Б+Е	1.2099/ 230	-	1.2099/ 230	-	-
	14	80	4Е2Е1С2Ос1Б	1.2397/ 446	-	-	1.2397/ 446	-
	14	81	л/к 9Е1С Естеств. возобновл. в л/к 6Б2Ос2Олс+Ивд	1.4426/ 260	1.4426/ 260	-	-	-
	14	93	3Б2Ос1Олс2С2Е 2-ой ярус 10Е	0.3582/ 118	-	-	-	0.3582/ 118
	14	94	4Б4Ос1С1Е+Олс 2-ой ярус 10Е	0.6794/ 183	-	-	-	0.6794/ 183
	14	103	Канавы, ширина 2 м	0.0938/ -	-	-	-	-
	28	8	6Ос2Б1С1Е 2-ой ярус 10Е	1.2656/ 544	-	-	-	1.2656/ 544
	28	9	5Б3Олс1Ос1С 2-ой ярус 10Е	0.4847/ 111	-	-	-	0.4847/ 111
	28	10	10С	1.3729/ 343	-	-	1.3729/ 343	-
	28	11	10С	0.2825/ 71	-	-	0.2825/ 71	-
	28	23	6Ос2Б2Е 2-ой ярус 10Е	0.0119/ 5	-	-	-	0.0119/ 5
	28	65	Просека, ширина 4 м	0.0482/ -	-	-	-	-
Всего:				13,1172/ 3340	1,4426/ 260	2,1877/ 367	3,8577/ 1062	4,8918/ 1651

Таблица 3. Средние таксационные показатели насаждений проектируемого лесного участка

Целевое назначение лесов	Хозяйство, преобладающая порода	Состав насаждений	Возраст	Бонитет	Полнота	Средний запас древесины (куб. м/га)		
						средневозрастные	приспевающие	спелые и перестойные
1	2	3	4	5	6	7	8	9
Защитные	Хвойное, Сосна	4С2Е2Б2Ос+Е+Олс+Олс	86	2	0,6	168	275	338

Взам. инв. №

Подпись и дата

Инв. № подл.

Изм.	Копуч.	Лист	№ док.	Подпись	Дата
------	--------	------	--------	---------	------

960-01-6674-670

Лист

497

Таблица 4. Виды и объемы использования лесов на проектируемом лесном участке

Целевое назначение лесов	Хозяйство (хвойное, твердолиственное, мягколиственное)	Площадь (га)	Единица измерения	Объемы использования лесов (изъятия лесных ресурсов)
1	2	3	4	5
Вид использования лесов – строительство, реконструкция, эксплуатация линейных объектов				
Цель предоставления лесного участка: строительство и эксплуатация линейного объекта - дороги железной в рамках объекта: «Создание высокоскоростной железнодорожной магистрали Санкт-Петербург – Москва»				
Защитные леса	хвойное	9,5800	кбм	2379
	мягколиственное	2,7998	кбм	961
	нелесные	0,7374	кбм	-
Всего:	-	13,1172	кбм	3340

4. Виды использования лесов на проектируемом лесном участке

Лесохозяйственным регламентом Любанского лесничества в кварталах № 14, 28 Красноборского участкового лесничества и соответственно на проектируемом лесном участке установлены следующие виды разрешенного использования лесов: виды использования лесов в соответствии со статьей 25 Лесного кодекса РФ и допустимые в защитных лесах, категория защитных лесов - ценные леса (противоэрозийные леса).

5. Сведения об обременениях проектируемого лесного участка

По данным государственного лесного реестра кварталы № 14, 28 Красноборского участкового лесничества Любанского лесничества имеют обременения по договору аренды №23/3-2009-11 от 02.11.2009 г., регистрационный номер: 47-78-01/019/2009-485 от 22.12.2009 г., арендатор – ООО «Траст лес», вид использования лесов: заготовка древесины, сроком на 49 лет.

6. Сведения об ограничениях использования лесов

С учетом целевого назначения и правового режима лесов, установленного лесным законодательством Российской Федерации, лесохозяйственным регламентом Любанского лесничества предусмотрены следующие ограничения в использовании лесов: в соответствии со ст. 115, 119 ЛК РФ.

7. Сведения о наличии зданий, сооружений, объектов, связанных с созданием лесной инфраструктуры и объектов, не связанных с созданием лесной инфраструктуры на проектируемом лесном участке

Таблица 5

№ п/п	Участковое лесничество/ урочище (при наличии)	Номер квартала	Номер выдела	Площадь объекта (га)	Наименование объекта
1	2	3	4	5	6
1	Красноборское	14	10	0,5954	Газопровод магистральный, ширина 30 м
2	Красноборское	28	65	0,0482	Квартальная просека, ширина 4 м
Итого:				0,6436	-

Взам. инв. №

Подпись и дата

Инв. № подл.

Изм.	Коп.уч.	Лист	№ док.	Подпись	Дата
------	---------	------	--------	---------	------

960-01-6674-670

Лист

498

8. Сведения о наличии на проектируемом лесном участке особо защитных участков лесов, особо охраняемых природных территорий, зон с особыми условиями использования территорий

Согласно данным государственного лесного реестра на проектируемом лесном участке существуют особо защитные участки лесов (ОЗУ). Особо охраняемые природные территории (ООПТ), зоны с особыми условиями использования территорий отсутствуют.

Таблица 6

№ п/п	Участковое лесничество / урочище (при наличии)	Номер квартала	Номер выдела	Виды ОЗУ, наименование ООПТ, виды зон с особыми условиями использования территорий	Общая площадь (га)
1	2	3	4	5	6
1	Красноборское	14	52	Участки лесов вокруг сельских населенных пунктов и садовых товариществ	0,9626
2	Красноборское	14	53	Участки лесов вокруг сельских населенных пунктов и садовых товариществ	2,0920
3	Красноборское	14	67	Участки лесов вокруг сельских населенных пунктов и садовых товариществ	0,9778
4	Красноборское	14	68	Участки лесов вокруг сельских населенных пунктов и садовых товариществ	1,2099
5	Красноборское	14	80	Участки лесов вокруг сельских населенных пунктов и садовых товариществ	1,2397
6	Красноборское	14	81	Участки лесов вокруг сельских населенных пунктов и садовых товариществ	1,4426
7	Красноборское	14	93	Участки лесов вокруг сельских населенных пунктов и садовых товариществ	0,3582
8	Красноборское	14	94	Участки лесов вокруг сельских населенных пунктов и садовых товариществ	0,6794
9	Красноборское	28	8	Участки лесов вокруг сельских населенных пунктов и садовых товариществ	1,2656
10	Красноборское	28	9	Участки лесов вокруг сельских населенных пунктов и садовых товариществ	0,4847
11	Красноборское	28	10	Участки лесов вокруг сельских населенных пунктов и садовых товариществ	1,3729
Итого:					12,0854


9. Проектирование вида использования лесов лесного участка

Согласно лесохозяйственному регламенту Любанского лесничества квартал № 14 (в части выделов 10, 52, 53, 67, 68, 80, 81, 93, 94, 103), квартал № 28 (в части выделов 8, 9, 10, 11, 23, 65) Красноборского участкового лесничества, в границах которого расположен проектируемый лесной участок, относится к зоне планируемого освоения лесов для строительства, реконструкции, эксплуатации линейных объектов.

Инв. № подл.	Подпись и дата	Взам. инв. №					Лист
Изм.	Коп.уч.	Лист	№ док.	Подпись	Дата	960-01-6674-670	

СХЕМА РАСПОЛОЖЕНИЯ ПРОЕКТИРУЕМОГО ЛЕСНОГО УЧАСТКА

Субъект Российской Федерации: Ленинградская область
 Муниципальное образование: Тосненский район
 Категория земель: Земли лесного фонда
 Лесничество: Любанское
 Участковое лесничество: Красноборское
 Вид использования лесов: Строительство, реконструкция, эксплуатация линейных объектов
 Цель предоставления лесного участка: Строительство линейного объекта - дороги железной в рамках объекта: «Создание высокоскоростной железнодорожной магистрали Санкт-Петербург – Москва».
 Особые отметки: Отсутствуют.
 Общая площадь лесного участка: 13,1172 га
 Масштаб 1:10 000

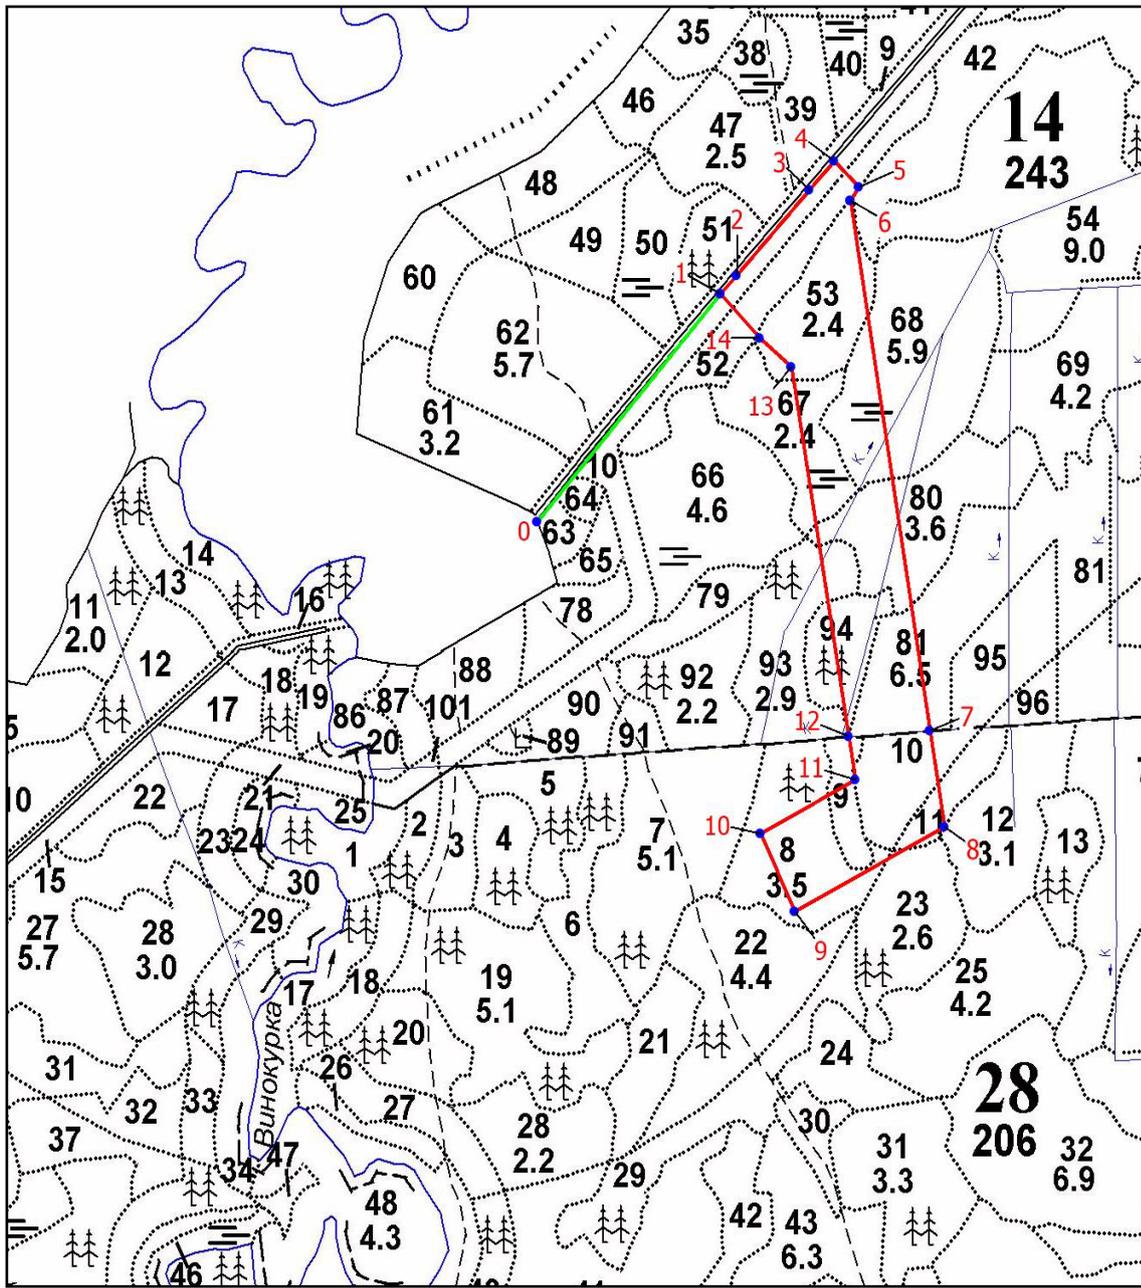

- Условные обозначения:
- граница проектируемого лесного участка;
 - 1 - поворотные точки;
 - линия привязки проектируемого лесного участка

Взам. инв. №	
Подпись и дата	
Инв. № подл.	

Изм.	Кол.уч.	Лист	№ док	Подпись	Дата

960-01-6674-670

1. Местоположение, границы и площадь проектируемого лесного участка

Субъект Российской Федерации	<u>Ленинградская область</u>
Муниципальное образование	<u>Тосненский район</u>
Категория земель	<u>Земли лесного фонда</u>
Лесничество (лесопарк)	<u>Любанское</u>
Участковое лесничество, урочище (при наличии)	<u>Саблинское</u>
Целевое назначение лесов, категория защитных лесов	<u>Защитные леса</u> <u>Ценные леса (противоэрозионные леса)</u>
Квартал	<u>37</u>
Лесотаксационный выдел/часть <u>лесотаксационного выдела</u>	<u>34 (ч.), 38 (ч.), 39 (ч.), 42 (ч.), 48 (ч.), 51 (ч.), 52 (ч.), 54 (ч.), 59 (ч.), 75 (ч.)</u>
Площадь проектируемого лесного участка, га	<u>1,7406 га</u>

Местоположение и границы лесного участка указаны на схеме расположения проектируемого лесного участка.

Инв. № подл.	Подпись и дата	Взам. инв. №					960-01-6674-670	Лист
			Изм.	Коп.уч.	Лист	№ док		Подпись

2. Целевое назначение лесов

В соответствии с приказом Федерального агентства лесного хозяйства от 27.02.2023 № 163 «Об отнесении лесов к защитным лесам, эксплуатационным лесам и установлении их границ, о выделении особо защитных участков лесов и установлении их границ на территории Любанского лесничества Ленинградской области и о признании утратившими силу приказов Федерального агентства лесного хозяйства от 16.09.2016 № 374, от 30.05.2019 № 731» Саблинское участковое лесничество входит в состав Любанского лесничества.

На момент проектирования лесного участка, на территории Любанского лесничества распространяется действие лесохозяйственного регламента, утвержденного приказом комитета по природным ресурсам Ленинградской области от 26.11.2018 № 31 (с изменениями от 29.11.2023 № 21).

Леса на территории Ленинградской области в соответствии со статьей 8 Федерального закона от 04.12.2006 № 201-ФЗ «О введении в действие Лесного кодекса Российской Федерации» отнесены к защитным и эксплуатационным лесам, что отражено в Лесном плане Ленинградской области, утвержденном постановлением Губернатора Ленинградской области от 25.12.2018 № 75-пг (с изменениями от 20.01.2022 № 4-пг), и лесохозяйственном регламенте Любанского лесничества.

Согласно указанным документам лесного планирования квартал № 37 Саблинского участкового лесничества в котором расположен проектируемый лесной участок, относится к защитным лесам, категория защитных лесов – ценные леса (противоэрозионные леса).

3. Количественные и качественные характеристики проектируемого лесного участка

Количественные и качественные характеристики проектируемого лесного участка составляются на основании данных государственного лесного реестра Любанского лесничества и необходимости натурного обследования.

Таблица 1. Распределение земель

Общая площадь, га	в том числе									
	лесные земли					нелесные земли				
	занятые лесными насаждениями - всего	в том числе покрытые лесными культурами	лесные питомники, плантации и	не занятые лесными насаждениями	итого	дороги	просеки	болота	другие	итого
1	2	3	4	5	6	7	8	9	10	11
1,7406	1,7250	-	-	-	1,7250	0,0156	-	-	-	0,0156

Взам. инв. №

Подпись и дата

Инв. № подл.

Лист

960-01-6674-670

502

Изм. Кол.уч. Лист №док Подпись Дата

Таблица 2. Характеристика насаждений проектируемого лесного участка

Участковое лесничество/урочище (при наличии)	Номер квартала	Номер выдела	Состав насаждения или характеристика лесного участка при отсутствии насаждений	Площадь (га)/запас древесины при наличии (куб. м)	в том числе по группам возраста древостоя (га/куб. м)			
					молодняки	средне-возрастные	приспевающие	спелые и перестойные
1	2	3	4	5	6	7	8	9
Защитные леса. Ценные леса (противоэрозионные леса)								
Саблинское	37	34	6С1ЕЗБ+Ос	0,0425/ 11	-	-	0,0425/ 11	-
		38	6С1ЕЗБ+Ос	0,5239/ 136	-	-	0,5239/ 136	-
		39	4С2Е2Б2Ос	0,3159/ 88	-	-	0,3159/ 88	-
		42	5ОсЗБ1С1Е	0,1177/ 39	-	-	-	0,1177 / 39
		48	5ЕЗБ2Ос+Е	0,1292/ 10	0,1292/ 10	-	-	-
		51	6С2Е2Б+Ос	0,1850/ 46	-	-	0,1850/ 46	-
		52	1Ос+Е+Б	0,3390/ 88	-	-	0,3390/ 88	-
		54	5СЗЕ2Б+Ос	0,0143/ 4	-	-	0,0143/ 4	-
		59	9С1Е+Б	0,0575/ 12	-	-	0,0575/ 12	-
		75	Дорога, ширина 4м	0,0156/-	-	-	-	-
Всего:				1,7406/ 434	0,1292/ 10	-	1,4781/ 385	0,1177 / 39

Таблица 3. Средние таксационные показатели насаждений проектируемого лесного участка

Целевое назначение лесов	Хозяйство, преобладающая порода	Состав насаждений	Возраст	Бонитет	Полнота	Средний запас древесины (куб. м/га)		
						средневозрастные	приспевающие	спелые и перестойные
1	2	3	4	5	6	7	8	9
Защитные леса	Хвойное, Сосна	6С1Е2Б1Ос	84	2	0,7	-	260	331

Таблица 4. Виды и объемы использования лесов на проектируемом лесном участке

Целевое назначение лесов	Хозяйство (хвойное, твердолиственное, мягколиственное)	Площадь (га)	Единица измерения	Объемы использования лесов (изъятия лесных ресурсов)
1	2	3	4	5
Вид использования лесов – строительство, реконструкция, эксплуатация линейных объектов				
Цель предоставления лесного участка: строительство линейного объекта - дороги железной в рамках объекта: «Создание высокоскоростной железнодорожной магистрали Санкт-Петербург – Москва»				
Защитные леса	хвойное	1,6073	кбм	395
	мягколиственное	0,1177	кбм	39
	нелесные	0,0156	кбм	0
Всего:	--	1,7406	кбм	434

Взам. инв. №

Подпись и дата

Инв. № подл.

Изм.	Коп.уч.	Лист	№ док.	Подпись	Дата
------	---------	------	--------	---------	------

960-01-6674-670

Лист

503

4. Виды использования лесов на проектируемом лесном участке

Лесохозяйственным регламентом Любанского лесничества в квартале № 37 Саблинского участкового лесничества и соответственно на проектируемом лесном участке установлены следующие виды разрешенного использования лесов: виды использования лесов в соответствии со статьей 25 Лесного кодекса РФ и допустимые в защитных лесах, категория защитных лесов – ценные леса (противоэрозионные леса).

5. Сведения об обременениях проектируемого лесного участка

По данным государственного лесного реестра квартал № 37 Саблинского участкового лесничества Любанского лесничества имеет обременения по договору аренды № 23/3-2009-11 от 02.11.2009г, регистрационный номер: 47-78-01/019/2009-485 от 22.12.2009г., арендатор – ООО «Траст Лес», вид использования лесов: заготовка древесины, сроком на 49 лет.

6. Сведения об ограничениях использования лесов

С учетом целевого назначения и правового режима лесов, установленного лесным законодательством Российской Федерации, лесохозяйственным регламентом Любанского лесничества ограничения в использовании лесов: в соответствии со статьями 115, 119 ЛК РФ.

7. Сведения о наличии зданий, сооружений, объектов, связанных с созданием лесной инфраструктуры и объектов, не связанных с созданием лесной инфраструктуры на проектируемом лесном участке

Таблица 5

№ п/п	Участковое лесничество/ урочище (при наличии)	Номер квартала	Номер выдела	Площадь объекта (га)	Наименование объекта
1	2	3	4	5	6
1	Саблинское	37	75	0,0156	Лесная дорога, ширина 4м
Итого:				0,0156	-

8. Сведения о наличии на проектируемом лесном участке особо защитных участков лесов, особо охраняемых природных территорий, зон с особыми условиями использования территорий

Согласно данным государственного лесного реестра на проектируемом лесном участке существуют особо защитные участки лесов (ОЗУ). Особо охраняемые природные территории (ООПТ), зоны с особыми условиями использования территорий отсутствуют.

Таблица 6

№ п/п	Участковое лесничество / урочище (при наличии)	Номер квартала	Номер выдела	Виды ОЗУ, наименование ООПТ, виды зон с особыми условиями использования территорий	Общая площадь (га)
1	2	3	4	5	6
1	Саблинское	37	34	Участки лесов вокруг сельских населенных пунктов и садовых товариществ	0,0425
2			42		0,1177
Итого:					0,1602

Инва. № подл.	Взам. инв. №
Подпись и дата	

Изм.	Коп.уч.	Лист	№ док	Подпись	Дата	960-01-6674-670	Лист
							504

9. Проектирование вида использования лесов лесного участка

Согласно лесохозяйственному регламенту Любанского лесничества квартал № 37 (части выделов 34, 38, 39, 42, 48, 51, 52, 54, 59, 75) Саблинского участкового лесничества, в границах которого расположен проектируемый лесной участок, относится к зоне планируемого освоения лесов для строительства, реконструкции, эксплуатации линейных объектов.


Инв. № подл.	Подпись и дата	Взам. инв. №

Изм.	Кол.ч.	Лист	№ док	Подпись	Дата

960-01-6674-670

СХЕМА РАСПОЛОЖЕНИЯ ПРОЕКТИРУЕМОГО ЛЕСНОГО УЧАСТКА

Субъект Российской Федерации: Ленинградская область
 Муниципальное образование: Тосненский район
 Категория земель: Земли лесного фонда
 Лесничество: Любанское
 Участковое лесничество: Саблинское
 Вид использования лесов: Строительство, реконструкция, эксплуатация линейных объектов
 Цель предоставления лесного участка: Строительство линейного объекта - дороги железной в рамках объекта: «Создание высокоскоростной железнодорожной магистрали Санкт-Петербург – Москва».
 Особые отметки: Отсутствуют.
 Общая площадь лесного участка: 1,7406 га
 Масштаб 1:10 000

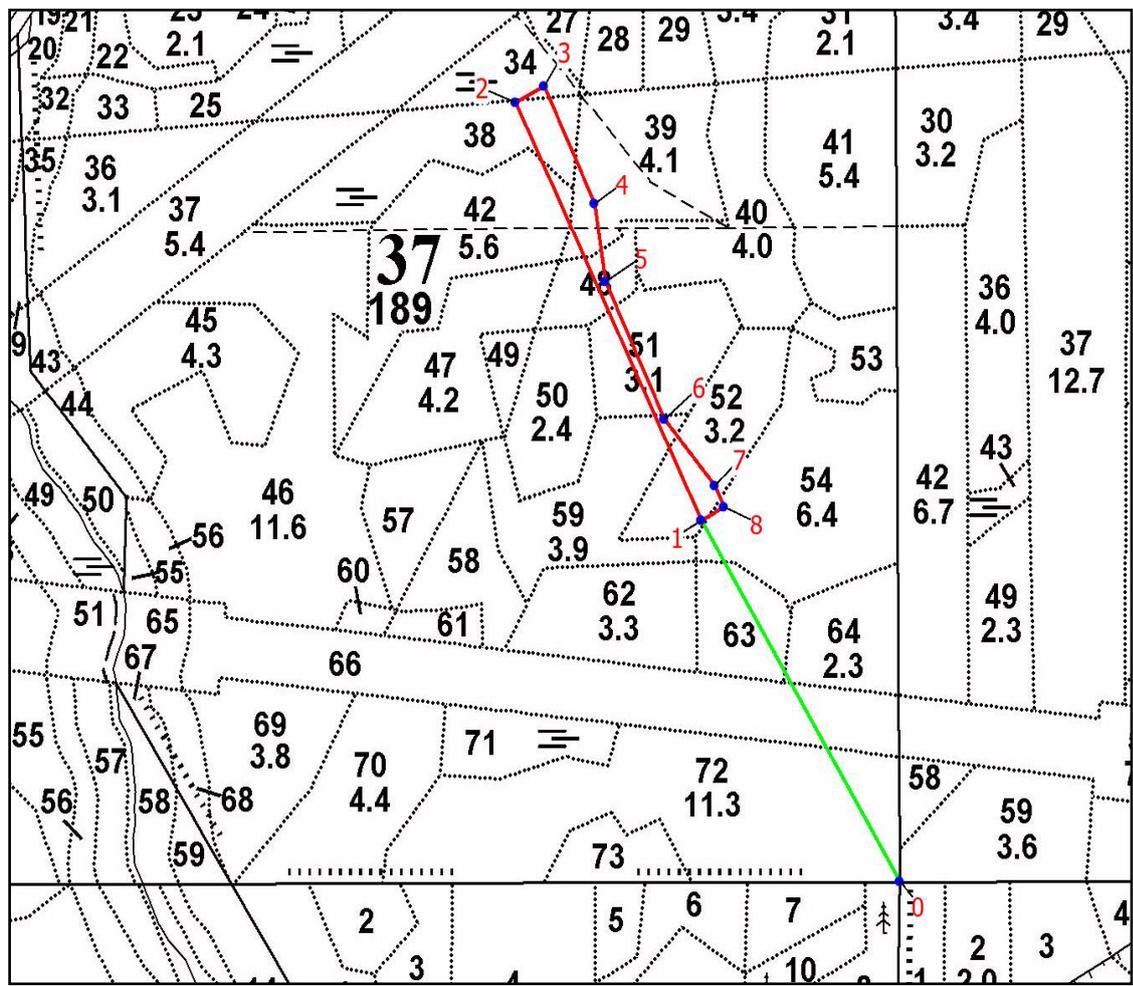

- Условные обозначения:
- граница проектируемого лесного участка;
 - 1 - поворотные точки;
 - линия привязки проектируемого лесного участка

Инв. № подл.	
Подпись и дата	
Взам. инв. №	

Изм.	Коп.уч.	Лист	№ док	Подпись	Дата	960-01-6674-670	Лист
							506

2. Целевое назначение лесов

В соответствии с приказом Федерального агентства лесного хозяйства от 27.02.2023 № 163 «Об отнесении лесов к защитным лесам, эксплуатационным лесам и установлении их границ, о выделении особо защитных участков лесов и установлении их границ на территории Любанского лесничества Ленинградской области и о признании утратившими силу приказов Федерального агентства лесного хозяйства от 16.09.2016 № 374, от 30.05.2019 № 731» Саблинское участковое лесничество входит в состав Любанского лесничества.

На момент проектирования лесного участка, на территории Любанского лесничества распространяется действие лесохозяйственного регламента, утвержденного приказом комитета по природным ресурсам Ленинградской области от 26.11.2018 № 31 (с изменениями от 29.11.2023 № 21).

Леса на территории Ленинградской области в соответствии со статьей 8 Федерального закона от 04.12.2006 № 201-ФЗ «О введении в действие Лесного кодекса Российской Федерации» отнесены к защитным и эксплуатационным лесам, что отражено в Лесном плане Ленинградской области, утвержденном постановлением Губернатора Ленинградской области от 25.12.2018 № 75-пг (с изменениями от 20.01.2022 № 4-пг), и лесохозяйственном регламенте Любанского лесничества.

Согласно указанным документам лесного планирования кварталы № 54, 55 Саблинского участкового лесничества в которых расположен проектируемый лесной участок, относится к эксплуатационным лесам и защитным лесам, категории защитных лесов – ценные леса (противоэрозионные леса); леса, выполняющие функции защиты природных и иных объектов (леса, расположенные в защитных полосах лесов).

3. Количественные и качественные характеристики проектируемого лесного участка

Количественные и качественные характеристики проектируемого лесного участка составляются на основании данных государственного лесного реестра Любанского лесничества и необходимости натурного обследования.

Таблица 1. Распределение земель

Общая площадь, га	в том числе									
	лесные земли					нелесные земли				
	занятые лесными насаждениями - всего	в том числе покрытые лесными культурами	лесные питомники, плантации и	не занятые лесными насаждениями	итого	дороги	просеки	болота	другие	итого
1	2	3	4	5	6	7	8	9	10	11
1,3021	1,2527	-	-	-	1,2527	-	0,0494	-	-	0,0494

Взам. инв. №

Подпись и дата

Инв. № подл.

Лист

960-01-6674-670

508

Изм. Кол.уч. Лист №док Подпись Дата

Таблица 2. Характеристика насаждений проектируемого лесного участка

Участковое лесничество/урочище (при наличии)	Номер квартала	Номер выдела	Состав насаждения или характеристика лесного участка при отсутствии насаждений	Площадь (га)/запас древесины при наличии (куб. м)	в том числе по группам возраста древостоя (га/куб. м)			
					молодняки	средне-возрастные	приспевающие	спелые и перестойные
1	2	3	4	5	6	7	8	9
Эксплуатационные леса								
Саблинское	54	8	6Ос3Б1Е	0,3436/113	-	-	-	0,3436/113
		10	5Б3Ос2Е	0,0011/0	-	-	-	0,0011/0
Итого:				0,3447/113	-	-	-	0,3447/113
Защитные леса.								
Ценные леса (противоэрозионные леса)								
Саблинское	55	1	Нас. естест. с примесью л/к 4Б2Ос2Олс2Е	0,7112/35	0,7112/35	-	-	-
		2	Нас. естест. с примесью л/к 4Б3Ос1Олс2Е	0,0647/6	-	0,0647/6	-	-
		41	Просека, ширина 4 м	0,0494/-	-	-	-	-
Итого:				0,8253/41	0,7112/35	0,0647/6	-	-
Защитные леса.								
Леса, выполняющие функции защиты природных и иных объектов (леса, расположенные в защитных полосах лесов)								
Саблинское	55	43	Нас. естест. с примесью л/к 4Б3Ос1Олс2Е	0,1321/13	-	0,1321/13	-	-
Итого:				0,1321/13	-	0,1321/13	-	-
Всего:				1,3021/167	0,7112/35	0,1968/19	-	0,3447/113

Таблица 3. Средние таксационные показатели насаждений проектируемого лесного участка

Целевое назначение лесов	Хозяйство, преобладающая порода	Состав насаждений	Возраст	Бонитет	Полнота	Средний запас древесины (куб. м/га)		
						средневозрастные	приспевающие	спелые и перестойные
1	2	3	4	5	6	7	8	9
Эксплуатационные леса	Мягколиственное, Осина	6Ос3Б1Е	75	1	0,7	-	-	328
Защитные леса	Мягколиственное, Береза	4Б2Ос2Олс2Е	17	2	0,8	97	-	-
Всего:	Мягколиственное, Осина	5Ос3Б1Е1Олс	33	2	0,8	97	-	328

Взам. инв. №

Подпись и дата

Инв. № подл.

Лист

960-01-6674-670

509

Изм. Кол.ч. Лист №док Подпись Дата

Таблица 4. Виды и объемы использования лесов на проектируемом лесном участке

Целевое назначение лесов	Хозяйство (хвойное, твердолиственное, мягколиственное)	Площадь (га)	Единица измерения	Объемы использования лесов (изъятия лесных ресурсов)
1	2	3	4	5
Вид использования лесов – строительство, реконструкция, эксплуатация линейных объектов				
Цель предоставления лесного участка: строительство линейного объекта - дороги железной в рамках объекта: «Создание высокоскоростной железнодорожной магистрали Санкт-Петербург – Москва»				
Эксплуатационные леса	хвойное	-	кбм	0
	мягколиственное	0,3447	кбм	113
	нелесные	-	кбм	0
Итого по эксплуатационным:		0,3447	кбм	113
Защитные леса	хвойное	-	кбм	0
	мягколиственное	0,9080	кбм	54
	нелесные	0,0494	кбм	0
Итого по защитным:		0,9574	кбм	54
Всего:	--	1,3021	кбм	167

4. Виды использования лесов на проектируемом лесном участке

Лесохозяйственным регламентом Любанского лесничества в кварталах № 54, 55 Саблинского участкового лесничества и соответственно на проектируемом лесном участке установлены следующие виды разрешенного использования лесов: виды использования лесов в соответствии со статьей 25 Лесного кодекса РФ и допустимые в эксплуатационных и защитных лесах, категории защитных лесов – ценные леса (противоэрозионные леса); леса, выполняющие функции защиты природных и иных объектов (леса, расположенные в защитных полосах лесов).

5. Сведения об обременениях проектируемого лесного участка

По данным государственного лесного реестра квартала № 54, 55 Саблинского участкового лесничества Любанского лесничества имеют обременения по договору аренды № 3/3-2009-06 от 06.07.2009 г, регистрационный номер: 47-47-01/018/2009-046 от 31.05.2011г., арендатор – ООО «Траст Лес», вид использования лесов: заготовка древесины, сроком на 49 лет.

6. Сведения об ограничениях использования лесов

С учетом целевого назначения и правового режима лесов, установленного лесным законодательством Российской Федерации, лесохозяйственным регламентом Любанского лесничества ограничения в использовании лесов: в соответствии со ст. 114, 115 ЛК РФ.

7. Сведения о наличии зданий, сооружений, объектов, связанных с созданием лесной инфраструктуры и объектов, не связанных с созданием лесной инфраструктуры на проектируемом лесном участке

Таблица 5

№ п/п	Участковое лесничество/ урочище (при наличии)	Номер квартала	Номер выдела	Площадь объекта (га)	Наименование объекта
1	2	3	4	5	6
-	-	-	-	-	-
Итого:				-	-

Взам. инв. №

Подпись и дата

Инв. № подл.

Изм.	Кол.ч.	Лист	№ док.	Подпись	Дата
------	--------	------	--------	---------	------

960-01-6674-670

Лист

510

8. Сведения о наличии на проектируемом лесном участке особо защитных участков лесов, особо охраняемых природных территорий, зон с особыми условиями использования территорий

Согласно данным государственного лесного реестра на проектируемом лесном участке особо защитные участки лесов (ОЗУ) и особо охраняемые природные территории (ООПТ), зоны с особыми условиями использования территорий отсутствуют.

Таблица 6

№ п/п	Участковое лесничество / урочище (при наличии)	Номер квартала	Номер выдела	Виды ОЗУ, наименование ООПТ, виды зон с особыми условиями использования территорий	Общая площадь (га)
1	2	3	4	5	6
-	-	-	-	-	-
Итого:					-

9. Проектирование вида использования лесов лесного участка

Согласно лесохозяйственному регламенту Любанского лесничества кварталы № 54 (части выделов 8, 10), 55 (части выделов 1, 2, 41, 43) Саблинского участкового лесничества, в границах которого расположен проектируемый лесной участок, относится к зоне планируемого освоения лесов для строительства, реконструкции, эксплуатации линейных объектов.

Инва. № подл.	Подпись и дата	Взам. инв. №

Изм.	Кол.уч.	Лист	№ док	Подпись	Дата



960-01-6674-670

Лист

511

СХЕМА РАСПОЛОЖЕНИЯ ПРОЕКТИРУЕМОГО ЛЕСНОГО УЧАСТКА

Субъект Российской Федерации: Ленинградская область
 Муниципальное образование: Тосненский район
 Категория земель: Земли лесного фонда
 Лесничество: Любанское
 Участковое лесничество: Саблинское
 Вид использования лесов: Строительство, реконструкция, эксплуатация линейных объектов
 Цель предоставления лесного участка: Строительство линейного объекта - дороги железной в рамках объекта: «Создание высокоскоростной железнодорожной магистрали Санкт-Петербург – Москва».
 Особые отметки: Отсутствуют.
 Общая площадь лесного участка: 1,3021 га
 Масштаб 1:10 000

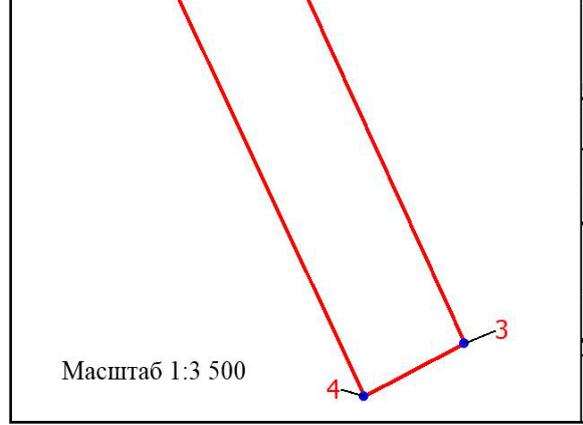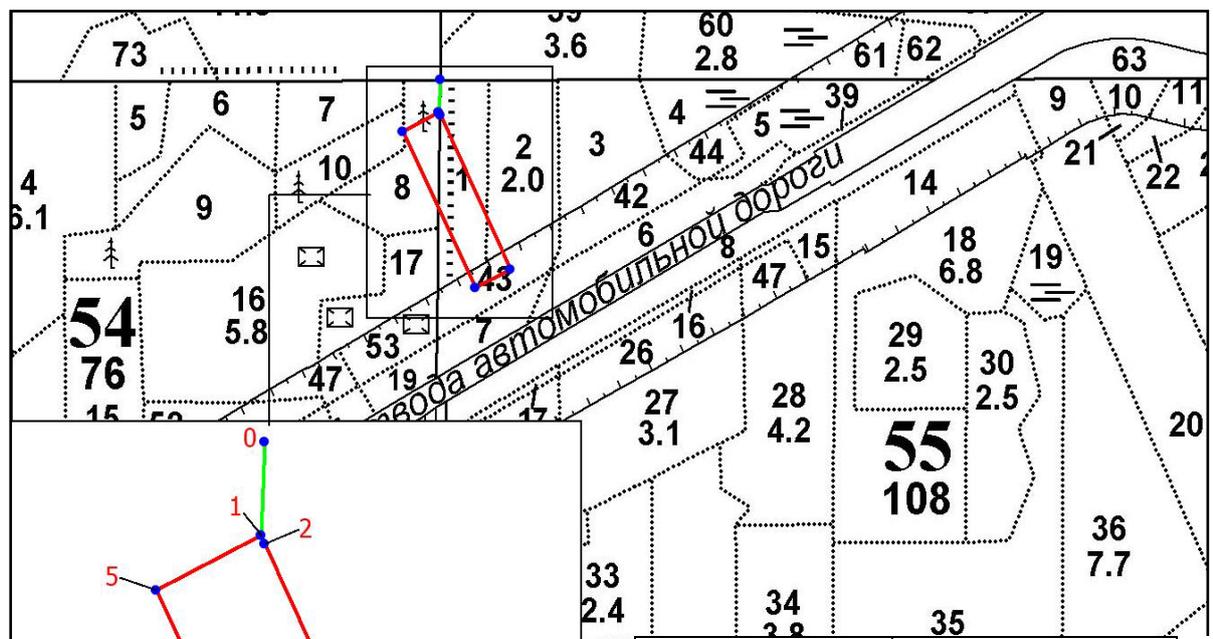

Геоданные:			Каталог координат: МСК 47 (Зона 2)		
Номера характерных точек	Направление румбы (азимуты) линий	Длина линий, м	Номера характерных точек	X	Y
0- точка привязки					
0-1 (точка привязки)	ЮЗ: 2° 26'	43.35	0	394786.02	2233371.18
1-2	ЮВ: 26° 03'	4.07	1	394742.71	2233369.33
2-3	ЮВ: 26° 06'	225.73	2	394739.05	2233371.12
3-4	ЮЗ: 64° 08'	55.72	3	394536.36	2233470.47
4-5	СЗ: 26° 34'	229.95	4	394512.06	2233420.33
5-1	СВ: 64° 16'	57.58	5	394717.72	2233317.46

- Условные обозначения:
- граница проектируемого лесного участка;
 - 1 - поворотные точки;
 - линия привязки проектируемого лесного участка

Инв. № подл. | Подпись и дата | Взам. инв. №

Изм.	Коп.уч.	Лист	№ док	Подпись	Дата	960-01-6674-670	Лист 512
------	---------	------	-------	---------	------	-----------------	-------------

1. Местоположение, границы и площадь проектируемого лесного участка

Субъект Российской Федерации Ленинградская область
 Муниципальное образование Тосненский район
 Категория земель Земли лесного фонда
 Лесничество (лесопарк) Любанское

 Участковое лесничество, урочище (при наличии) Саблинское

 Целевое назначение лесов Защитные леса
 категория защитных лесов Ценные леса (противоэрозионные леса)

 Квартал 110
 Лесотаксационный выдел/часть лесотаксационного выдела 11 (ч.), 15 (ч.), 16 (ч.), 22 (ч.)

 Квартал 111
 Лесотаксационный выдел/часть лесотаксационного выдела 2 (ч.), 3 (ч.), 7 (ч.), 13 (ч.)

 Площадь проектируемого лесного участка, га 5,1414 га

Местоположение и границы лесного участка указаны на схеме расположения проектируемого лесного участка.

Взам. инв. №
Подпись и дата
Инв. № подл.

Изм.	Коп.уч.	Лист	№ док.	Подпись	Дата	960-01-6674-670	Лист
							513

2. Целевое назначение лесов

В соответствии с приказом Федерального агентства лесного хозяйства от 27.02.2023 № 163 «Об отнесении лесов к защитным лесам, эксплуатационным лесам и установлении их границ, о выделении особо защитных участков лесов и установлении их границ на территории Любанского лесничества Ленинградской области и о признании утратившими силу приказов Федерального агентства лесного хозяйства от 16.09.2016 № 374, от 30.05.2019 № 731» Саблинское участковое лесничество входит в состав Любанского лесничества.

На момент проектирования лесного участка, на территории Любанского лесничества распространяется действие лесохозяйственного регламента, утвержденного приказом комитета по природным ресурсам Ленинградской области от 26.11.2018 № 31 (с изменениями от 29.11.2023 № 21).

Леса на территории Ленинградской области в соответствии со статьей 8 Федерального закона от 04.12.2006 № 201-ФЗ «О введении в действие Лесного кодекса Российской Федерации» отнесены к защитным и эксплуатационным лесам, что отражено в Лесном плане Ленинградской области, утвержденном постановлением Губернатора Ленинградской области от 25.12.2018г. № 75-пг (с изменениями от 20.01.2022 № 4-пг), и лесохозяйственном регламенте Любанского лесничества.

Согласно указанным документам лесного планирования кварталы № 110, 111 Саблинского участкового лесничества в которых расположен проектируемый лесной участок, относятся к защитным лесам, категория защитных лесов – ценные леса (противоэрозионные леса).

3. Количественные и качественные характеристики проектируемого лесного участка

Количественные и качественные характеристики проектируемого лесного участка составляются на основании данных государственного лесного реестра Любанского лесничества и необходимости натурного обследования.

Таблица 1. Распределение земель

Общая площадь, га	в том числе									
	лесные земли					нелесные земли				
	занятые лесными насаждениями - всего	в том числе покрытые лесными культурами	лесные питомники, плантации и	не занятые лесными насаждениями	итого	дороги	просеки	болота	другие	итого
1	2	3	4	5	6	7	8	9	10	11
5,1414	5,1067	-	-	-	5,1067	-	0,0347	-	-	0,0347

Изм.	Коп.уч.	Лист	№ док	Подпись	Дата

960-01-6674-670					Лист
					514

Таблица 2. Характеристика насаждений проектируемого лесного участка

Участковое лесничество/урочище (при наличии)	Номер квартала	Номер выдела	Состав насаждения или характеристика лесного участка при отсутствии насаждений	Площадь (га)/запас древесины при наличии (куб. м)	в том числе по группам возраста древостоя (га/куб. м)			
					молодняки	средне-возрастные	приспевающие	спелые и перестойные
1	2	3	4	5	6	7	8	9
Защитные леса (ценные леса: противозрозионные леса)								
Саблинское	110	11	5ЕЗБ2Ос+Е	0,1833/ 59	-	-	0,1833 / 59	-
	110	15	7Е2Ос1Б+Ос	0,7086/ 220	-	-	0,7086 / 220	-
	110	16	7Е2Ос1Б+С+Е	0,6125/ 190	-	-	0,6125 / 190	-
	110	22	5Б3Ос2Олс+Е	0,2854/ 29	-	-	0,2854 / 29	-
	111	2	5ЕЗБ2Ос+Олч+Олс	1,0653/ 330	-	-	1,0653 / 330	-
	111	3	5Ос2Б3Е+Олс	1,1101/ 255	-	-	1,1101 / 255	-
	111	7	7Е2Ос1Олс+Б+Е	1,1415/ 251	-	1,1415/ 251	-	-
	111	13	Просека, ширина 4 м	0,0347/ -	-	-	-	-
Всего:				5,1414/ 1334	-	1,1415/ 251	3,9652 / 1083	-

Таблица 3. Средние таксационные показатели насаждений проектируемого лесного участка

Целевое назначение лесов	Хозяйство, преобладающая порода	Состав насаждений	Возраст	Бонитет	Полнота	Средний запас древесины (куб. м/га)		
						средневозрастные	приспевающие	спелые и перестойные
1	2	3	4	5	6	7	8	9
Защитные	Хвойное, Ель	5Е3Ос2Б+Олс	77	2	0,6	220	273	-

Таблица 4. Виды и объемы использования лесов на проектируемом лесном участке

Целевое назначение лесов	Хозяйство (хвойное, твердолиственное, мягколиственное)	Площадь (га)	Единица измерения	Объемы использования лесов (изъятия лесных ресурсов)
1	2	3	4	5
Вид использования лесов – строительство, реконструкция, эксплуатация линейных объектов				
Цель предоставления лесного участка: строительство линейного объекта - дороги железной в рамках объекта: «Создание высокоскоростной железнодорожной магистрали Санкт-Петербург – Москва»				
Защитные леса	хвойное	3,7112	кбм	1050
	мягколиственное	1,3955	кбм	284
	нелесные	0,0347	кбм	-
Всего:	--	5,1414	кбм	1334

Взам. инв. №

Подпись и дата

Инв. № подл.

960-01-6674-670

Лист

515

Изм. Кол.ч. Лист №док Подпись Дата

4. Виды использования лесов на проектируемом лесном участке

Лесохозяйственным регламентом Любанского лесничества в кварталах № 110, 111 Саблинского участкового лесничества и соответственно на проектируемом лесном участке установлены следующие виды разрешенного использования лесов: виды использования лесов в соответствии со статьей 25 Лесного кодекса РФ и допустимые в защитных лесах, категория защитных лесов - ценные леса (противоэрозионные леса).

5. Сведения об обременениях проектируемого лесного участка

По данным государственного лесного реестра квартала № 110, 111 Саблинского участкового лесничества Любанского лесничества имеют обременения по договору аренды №23/3-2009-11 от 02.11.2009 г., регистрационный номер: 47-78-01/019/2009-485 от 22.12.2009 г., арендатор – ООО «Траст лес», вид использования лесов: заготовка древесины, сроком на 49 лет.

6. Сведения об ограничениях использования лесов

С учетом целевого назначения и правового режима лесов, установленного лесным законодательством Российской Федерации, лесохозяйственным регламентом Любанского лесничества предусмотрены следующие ограничения в использовании лесов: в соответствии со ст. 115 ЛК РФ.

7. Сведения о наличии зданий, сооружений, объектов, связанных с созданием лесной инфраструктуры и объектов, не связанных с созданием лесной инфраструктуры на проектируемом лесном участке

Таблица 5

№ п/п	Участковое лесничество/ урочище (при наличии)	Номер квартала	Номер выдела	Площадь объекта (га)	Наименование объекта
1	2	3	4	5	6
1	Саблинское	111	13	0,0347	Квартальная просека, ширина 4 м
Итого:				0,0347	-

8. Сведения о наличии на проектируемом лесном участке особо защитных участков лесов, особо охраняемых природных территорий, зон с особыми условиями использования территорий

Согласно данным государственного лесного реестра на проектируемом лесном участке особо защитные участки лесов (ОЗУ) и особо охраняемые природные территории (ООПТ), зоны с особыми условиями использования территорий отсутствуют.

Таблица 6

№ п/п	Участковое лесничество / урочище (при наличии)	Номер квартала	Номер выдела	Виды ОЗУ, наименование ООПТ, виды зон с особыми условиями использования территорий	Общая площадь (га)
1	2	3	4	5	6
-	-	-	-	-	-
Итого:					-

9. Проектирование вида использования лесов лесного участка

Согласно лесохозяйственному регламенту Любанского лесничества квартал № 110 (части выделов 11, 15, 16, 22), квартал № 111 (части выделов 2, 3, 7, 13) Саблинского участкового лесничества, в границах которых расположен проектируемый лесной участок, относится к зоне планируемого освоения лесов для строительства, реконструкции, эксплуатации линейных объектов.

Взам. инв. №

Подпись и дата

Инв. № подл.

Изм.	Кол.уч.	Лист	№ док.	Подпись	Дата
------	---------	------	--------	---------	------


960-01-6674-670

Лист

516

СХЕМА РАСПОЛОЖЕНИЯ ПРОЕКТИРУЕМОГО ЛЕСНОГО УЧАСТКА

Субъект Российской Федерации: Ленинградская область
 Муниципальное образование: Тосненский район
 Категория земель: Земли лесного фонда
 Лесничество: Любанское
 Участковое лесничество: Саблинское
 Вид использования лесов: Строительство, реконструкция, эксплуатация линейных объектов
 Цель предоставления лесного участка: Строительство линейного объекта - дороги железной в рамках объекта: «Создание высокоскоростной железнодорожной магистрали Санкт-Петербург – Москва».
 Особые отметки: Отсутствуют.
 Общая площадь лесного участка: 5,1414 га
 Масштаб 1:10 000

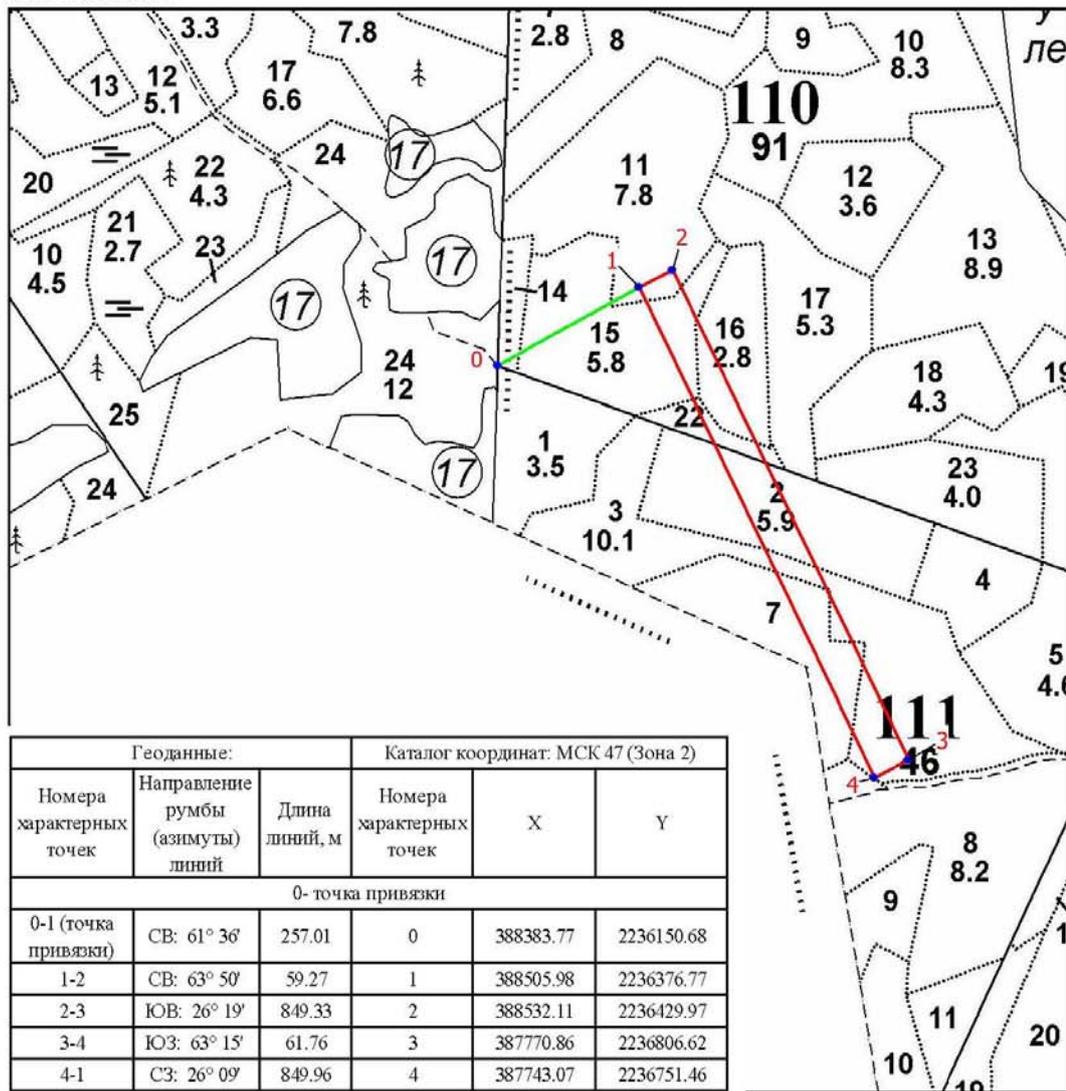

Геоданные:			Каталог координат: МСК 47 (Зона 2)		
Номера характерных точек	Направление румбы (азимуты) линий	Длина линий, м	Номера характерных точек	X	Y
0- точка привязки					
0-1 (точка привязки)	СВ: 61° 36'	257.01	0	388383.77	2236150.68
1-2	СВ: 63° 50'	59.27	1	388505.98	2236376.77
2-3	ЮВ: 26° 19'	849.33	2	388532.11	2236429.97
3-4	ЮЗ: 63° 15'	61.76	3	387770.86	2236806.62
4-1	СЗ: 26° 09'	849.96	4	387743.07	2236751.46

Условные обозначения:
 - граница проектируемого лесного участка;
 - поворотные точки;
 - линия привязки проектируемого лесного участка

Заинтересованное лицо
 (представитель
 заинтересованного лица)

_____ (подпись)

_____ (Ф.И.О)

Инва. № подл.	Подпись и дата	Взам. инв. №

Изм.	Кол.уч.	Лист	№ док	Подпись	Дата

960-01-6674-670

1. Местоположение, границы и площадь проектируемого лесного участка

Субъект Российской Федерации Ленинградская область
 Муниципальное образование Тосненский район
 Категория земель Земли лесного фонда
 Лесничество (лесопарк) Любанское

 Участковое лесничество, урочище (при наличии) Осничевское

 Целевое назначение лесов, категория защитных лесов Защитные леса
Ценные леса (противоэрозионные леса)

 Квартал 302
 Лесотаксационный выдел/часть лесотаксационного выдела 12 (ч.), 18 (ч.), 19 (ч.)

 Целевое назначение лесов, категория защитных лесов Защитные леса
Леса, расположенные в водоохранных зонах

 Квартал 302
 Лесотаксационный выдел/часть лесотаксационного выдела 33 (ч.)

 Площадь проектируемого лесного участка, га 3,1732 га

Местоположение и границы лесного участка указаны на схеме расположения проектируемого лесного участка.

Инд. № подл.	Подпись и дата	Взам. инв. №

Изм.	Коп.уч.	Лист	№ док.	Подпись	Дата	960-01-6674-670

2. Целевое назначение лесов

В соответствии с приказом Федерального агентства лесного хозяйства от 27.02.2023 № 163 «Об отнесении лесов к защитным лесам, эксплуатационным лесам и установлении их границ, о выделении особо защитных участков лесов и установлении их границ на территории Любанского лесничества Ленинградской области и о признании утратившими силу приказов Федерального агентства лесного хозяйства от 16.09.2016 № 374, от 30.05.2019 № 731» Осничевского участкового лесничества входит в состав Любанского лесничества.

На момент проектирования лесного участка, на территории Любанского лесничества распространяется действие лесохозяйственного регламента, утвержденного приказом комитета по природным ресурсам Ленинградской области от 26.11.2018 № 31 (с изменениями от 29.11.2023 № 21).

Леса на территории Ленинградской области в соответствии со статьей 8 Федерального закона от 04.12.2006 № 201-ФЗ «О введении в действие Лесного кодекса Российской Федерации» отнесены к защитным и эксплуатационным лесам, что отражено в Лесном плане Ленинградской области, утвержденном постановлением Губернатора Ленинградской области от 25.12.2018 № 75-пг (с изменениями от 20.01.2022 № 4-пг), и лесохозяйственном регламенте Любанского лесничества.

Согласно указанным документам лесного планирования квартал № 302 Осничевского участкового лесничества в котором расположен проектируемый лесной участок, относится к защитным лесам, категории защитных лесов – ценные леса (противоэрозионные леса); леса, расположенные в водоохранных зонах.

3. Количественные и качественные характеристики проектируемого лесного участка

Количественные и качественные характеристики проектируемого лесного участка составляются на основании данных государственного лесного реестра Любанского лесничества и необходимости натурного обследования.

Таблица 1. Распределение земель

Общая площадь, га	в том числе									
	лесные земли					нелесные земли				
	занятые лесными насаждениями - всего	в том числе покрытые лесными культурами	лесные питомники, плантации и	не занятые лесными насаждениями	итого	дороги	просеки	болота	другие	итого
1	2	3	4	5	6	7	8	9	10	11
3,1732	3,1732	-	-	-	3,1732	-	-	-	-	-

Взам. инв. №

Подпись и дата

Инв. № подл.

Лист

960-01-6674-670

519

Изм. Кол.ч. Лист №док Подпись Дата

Таблица 2. Характеристика насаждений проектируемого лесного участка

Участковое лесничество/ урочище (при наличии)	Номер квартала	Номер выдела	Состав насаждения или характеристика лесного участка при отсутствии насаждений	Площадь (га)/запас древесины при наличии (куб. м)	в том числе по группам возраста древостоя (га/куб. м)			
					молодняки	средне-возрастные	приспевающие	спелые и перестойные
1	2	3	4	5	6	7	8	9
Защитные леса.								
Ценные леса (противоэрозионные леса)								
Осничевское	302	12	6Ос3Б1Е+С	0,5902/ 148	-	-	-	0,5902 / 148
		18	6Ос2Б2Е	1,3802/ 331	-	-	-	1,3802 / 331
		19	3С2Е3Б2Ос	1,1838/ 343	-	1,1838/ 343	-	-
Итого:				3,1542/ 822	-	1,1838/ 343	-	1,9704 / 479
Защитные леса.								
Леса, расположенные в водоохранных зонах								
Осничевское	302	33	3С2Е3Б2Ос	0,0190/ 6	-	0,0190/ 6	-	-
Итого:				0,0190/ 6	-	0,0190/ 6	-	-
Всего:				3,1732/ 828	-	1,2028/ 349	-	1,9704 / 479

Таблица 3. Средние таксационные показатели насаждений проектируемого лесного участка

Целевое назначение лесов	Хозяйство, преобладающая порода	Состав насаждений	Возраст	Бонитет	Полнота	Средний запас древесины (куб. м/га)		
						средневозрастные	приспевающие	спелые и перестойные
1	2	3	4	5	6	7	8	9
Защитные леса	Мяголиственное, Осина	4Ос3Б2Е1С	61	1	0.7	290	-	243

Таблица 4. Виды и объемы использования лесов на проектируемом лесном участке

Целевое назначение лесов	Хозяйство (хвойное, твердолиственное, мягколиственное)	Площадь (га)	Единица измерения	Объемы использования лесов (изъятия лесных ресурсов)
1	2	3	4	5
Вид использования лесов – строительство, реконструкция, эксплуатация линейных объектов				
Цель предоставления лесного участка: строительство линейного объекта - дороги железной в рамках объекта: «Создание высокоскоростной железнодорожной магистрали Санкт-Петербург – Москва»				
Защитные леса	хвойное	1,2028	кбм	349
	мягколиственное	1,9704	кбм	479
	нелесные	-	кбм	0
Всего:	--	3,1732	кбм	828

Взам. инв. №

Подпись и дата

Инв. № подл.

Изм.	Коп.уч.	Лист	№ док.	Подпись	Дата
------	---------	------	--------	---------	------

960-01-6674-670

Лист

520

4. Виды использования лесов на проектируемом лесном участке

Лесохозяйственным регламентом Любанского лесничества в квартале № 302 Осничевского участкового лесничества и соответственно на проектируемом лесном участке установлены следующие виды разрешенного использования лесов: виды использования лесов в соответствии со статьей 25 Лесного кодекса РФ и допустимые в защитных лесах, категории защитных лесов – ценные леса (противоэрозионные леса); леса, расположенные в водоохраных зонах.

5. Сведения об обременениях проектируемого лесного участка

По данным государственного лесного реестра квартал № 302 Осничевского участкового лесничества Любанского лесничества имеет обременения по договору аренды № 3/3-2009-06 от 06.07.2009 г, регистрационный номер: 47-47-01/018/2009-046 от 31.05.2011г., арендатор – ООО «Траст Лес», вид использования лесов: заготовка древесины, сроком на 49 лет.

6. Сведения об ограничениях использования лесов

С учетом целевого назначения и правового режима лесов, установленного лесным законодательством Российской Федерации, лесохозяйственным регламентом Любанского лесничества ограничения в использовании лесов: в соответствии со ст. 113, 115, 119 ЛК РФ.

7. Сведения о наличии зданий, сооружений, объектов, связанных с созданием лесной инфраструктуры и объектов, не связанных с созданием лесной инфраструктуры на проектируемом лесном участке

Таблица 5

№ п/п	Участковое лесничество/ урочище (при наличии)	Номер квартала	Номер выдела	Площадь объекта (га)	Наименование объекта
1	2	3	4	5	6
-	-	-	-	-	-
Итого:				-	-

8. Сведения о наличии на проектируемом лесном участке особо защитных участков лесов, особо охраняемых природных территорий, зон с особыми условиями использования территорий

Согласно данным государственного лесного реестра на проектируемом лесном участке существуют особо защитные участки лесов (ОЗУ). Особо охраняемые природные территории (ООПТ), зоны с особыми условиями использования территорий отсутствуют.

Таблица 6

№ п/п	Участковое лесничество / урочище (при наличии)	Номер квартала	Номер выдела	Виды ОЗУ, наименование ООПТ, виды зон с особыми условиями использования территорий	Общая площадь (га)
1	2	3	4	5	6
1	Осничевское	302	12	Участки лесов вокруг сельских населенных пунктов и садовых товариществ	0,5902
2			18		1,3802
3			19		1,1838
4			33	Берегозащитные участки лесов, расположенные вдоль водных объектов	0,0190
Итого:					3,1732

Взам. инв. №

Подпись и дата

Инв. № подл.

Изм.	Кол.ч.	Лист	№ док.	Подпись	Дата
------	--------	------	--------	---------	------

960-01-6674-670

Лист

521

9. Проектирование вида использования лесов лесного участка


Согласно лесохозяйственному регламенту Любанского лесничества квартал № 302 (части выделов 12, 18, 19 33) Осничевского участкового лесничества, в границах которого расположен проектируемый лесной участок, относится к зоне планируемого освоения лесов для строительства, реконструкции, эксплуатации линейных объектов.

Инва. № подл.	Подпись и дата	Взам. инв. №

Изм.	Коп.уч.	Лист	№ док	Подпись	Дата	960-01-6674-670

СХЕМА РАСПОЛОЖЕНИЯ ПРОЕКТИРУЕМОГО ЛЕСНОГО УЧАСТКА

Субъект Российской Федерации: Ленинградская область
 Муниципальное образование: Тосненский район
 Категория земель: Земли лесного фонда
 Лесничество: Любанское
 Участковое лесничество: Осничевское
 Вид использования лесов: Строительство, реконструкция, эксплуатация линейных объектов
 Цель предоставления лесного участка: Строительство линейного объекта - дороги железной в рамках объекта: «Создание высокоскоростной железнодорожной магистрали Санкт-Петербург – Москва».
 Особые отметки: Отсутствуют.
 Общая площадь лесного участка: 3,1732 га
 Масштаб 1:10 000

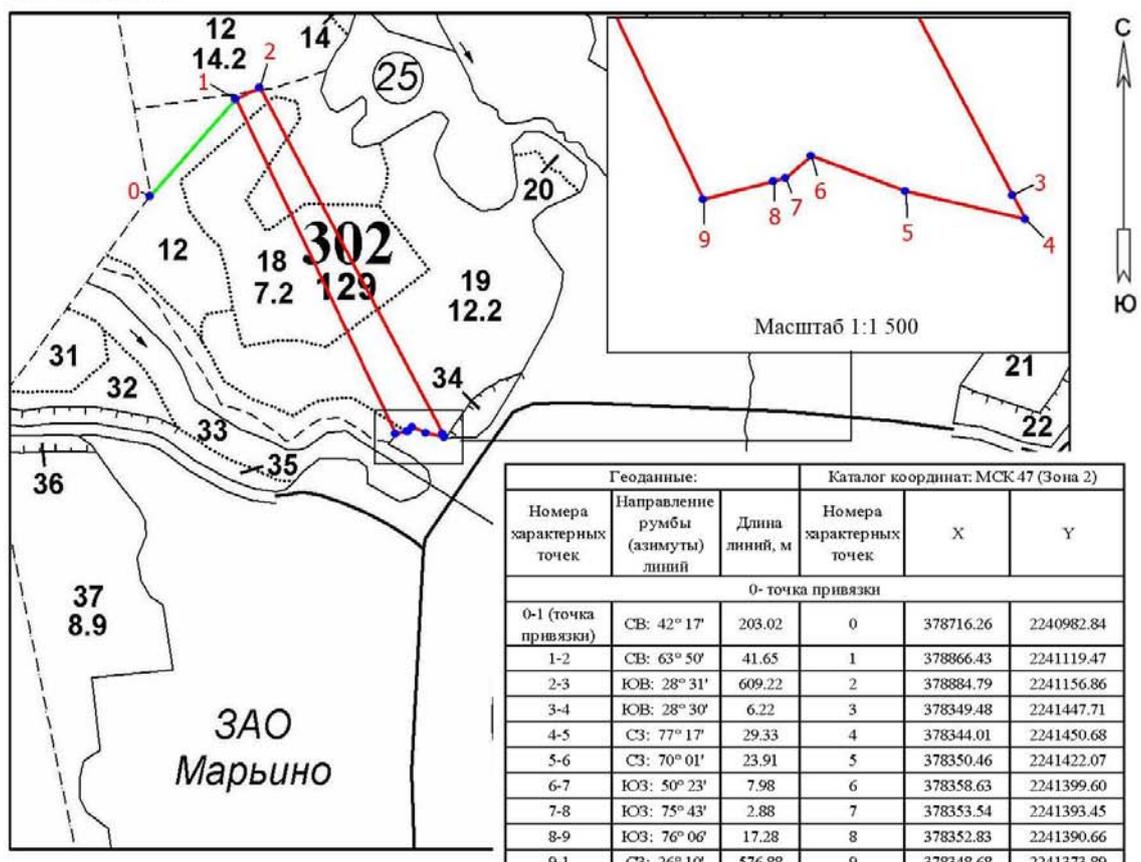

Условные обозначения:
 - граница проектируемого лесного участка;
 - поворотные точки;
 - линия привязки проектируемого лесного участка

Заинтересованное лицо (представитель заинтересованного лица)

_____ (подпись) _____ (Ф.И.О)

Инв. № подл.	Подпись и дата	Взам. инв. №

Изм.	Коп.уч.	Лист	№ док	Подпись	Дата	960-01-6674-670	Лист
							523

1. Местоположение, границы и площадь проектируемого лесного участка

Субъект Российской Федерации Ленинградская область
 Муниципальное образование Тосненский район
 Категория земель Земли лесного фонда
 Лесничество (лесопарк) Любанское

Участковое лесничество, урочище
 (при наличии) Осничевское

Целевое назначение лесов,
 категория защитных лесов Защитные леса
Леса, расположенные в водоохранных зонах

Квартал 302
 Лесотаксационный выдел/часть
лесотаксационного выдела 33 (ч.)

Площадь проектируемого лесного
 участка, га 0,0952 га

Местоположение и границы лесного участка указаны на схеме расположения проектируемого лесного участка.

Инд. № подл.	Подпись и дата	Взам. инв. №

Изм.	Коп.уч.	Лист	№ док	Подпись	Дата	960-01-6674-670	Лист
							524

2. Целевое назначение лесов

В соответствии с приказом Федерального агентства лесного хозяйства от 27.02.2023 № 163 «Об отнесении лесов к защитным лесам, эксплуатационным лесам и установлении их границ, о выделении особо защитных участков лесов и установлении их границ на территории Любанского лесничества Ленинградской области и о признании утратившими силу приказов Федерального агентства лесного хозяйства от 16.09.2016 № 374, от 30.05.2019 № 731» Осничевское участковое лесничество входит в состав Любанского лесничества.

На момент проектирования лесного участка, на территории Любанского лесничества распространяется действие лесохозяйственного регламента, утвержденного приказом комитета по природным ресурсам Ленинградской области от 26.11.2018 № 31 (с изменениями от 29.11.2023 № 21).

Леса на территории Ленинградской области в соответствии со статьей 8 Федерального закона от 04.12.2006 № 201-ФЗ «О введении в действие Лесного кодекса Российской Федерации» отнесены к защитным и эксплуатационным лесам, что отражено в Лесном плане Ленинградской области, утвержденном постановлением Губернатора Ленинградской области от 25.12.2018 № 75-пг (с изменениями от 20.01.2022 № 4-пг), и лесохозяйственном регламенте Любанского лесничества.

Согласно указанным документам лесного планирования квартал № 302 Осничевского участкового лесничества в которых расположен проектируемый лесной участок, относится к защитным лесам, категория защитных лесов – леса, расположенные в водоохранных зонах.

3. Количественные и качественные характеристики проектируемого лесного участка

Количественные и качественные характеристики проектируемого лесного участка составляются на основании данных государственного лесного реестра Любанского лесничества и необходимости натурного обследования.

Таблица 1. Распределение земель

Общая площадь, га	в том числе									
	лесные земли					нелесные земли				
	занятые лесными насаждениями - всего	в том числе покрытые лесными культурами	лесные питомники, плантации	не занятые лесными насаждениями	итого	дороги	просеки	болота	другие	итого
1	2	3	4	5	6	7	8	9	10	11
0,0952	0,0952	-	-	-	0,0952	-	-	-	-	-

Взам. инв. №

Подпись и дата

Инв. № подл.

960-01-6674-670

Лист

525

Изм. Кол.уч. Лист №док Подпись Дата

Таблица 2. Характеристика насаждений проектируемого лесного участка

Участковое лесничество/урочище (при наличии)	Номер квартала	Номер выдела	Состав насаждения или характеристика лесного участка при отсутствии насаждений	Площадь (га)/запас древесины при наличии (куб. м)	в том числе по группам возраста древостоя (га/куб. м)			
					молодняки	средне-возрастные	приспевающие	спелые и перестойные
1	2	3	4	5	6	7	8	9
Защитные леса. Леса, расположенные в водоохранных зонах								
Осничевское	302	33	3С2Е3Б2Ос	0,0952/28	-	0,0952/28	-	-
Всего:				0,0952/28	-	0,0952/28	-	-

Таблица 3. Средние таксационные показатели насаждений проектируемого лесного участка

Целевое назначение лесов	Хозяйство, преобладающая порода	Состав насаждений	Возраст	Бонитет	Полнота	Средний запас древесины (куб. м/га)		
						средневозрастные	приспевающие	спелые и перестойные
1	2	3	4	5	6	7	8	9
Защитные леса	Хвойное, Сосна	3С2Е3Б2Ос	65	1	0,7	294	-	-

Таблица 4. Виды и объемы использования лесов на проектируемом лесном участке

Целевое назначение лесов	Хозяйство (хвойное, твердолиственное, мягколиственное)	Площадь (га)	Единица измерения	Объемы использования лесов (изъятия лесных ресурсов)
1	2	3	4	5
Вид использования лесов – строительство, реконструкция, эксплуатация линейных объектов				
Цель предоставления лесного участка: строительство линейного объекта - дороги железной в рамках объекта: «Создание высокоскоростной железнодорожной магистрали Санкт-Петербург – Москва»				
Защитные леса	хвойное	0,0952	кбм	28
	мягколиственное	-	кбм	0
	нелесные	-	кбм	0
Всего:	--	0,0952	кбм	28

4. Виды использования лесов на проектируемом лесном участке

Лесохозяйственным регламентом Любанского лесничества в квартале № 302 Осничевского участкового лесничества и соответственно на проектируемом лесном участке установлены следующие виды разрешенного использования лесов: виды использования лесов в соответствии со статьей 25 Лесного кодекса РФ и допустимые в защитных лесах, категория защитных лесов – леса, расположенные в водоохранных зонах.

5. Сведения об обременениях проектируемого лесного участка

По данным государственного лесного реестра квартал № 302 Осничевского участкового лесничества Любанского лесничества имеет обременения по договору аренды № 3/3-2009-06 от 06.07.2009 г, регистрационный номер: 47-47-01/018/2009-046 от 31.05.2011г., арендатор – ООО «Траст Лес», вид использования лесов: заготовка древесины, сроком на 49 лет.

Взам. инв. №

Подпись и дата

Инв. № подл.

Изм.	Коп.уч.	Лист	№ док.	Подпись	Дата
------	---------	------	--------	---------	------

960-01-6674-670

Лист

526

6. Сведения об ограничениях использования лесов

С учетом целевого назначения и правового режима лесов, установленного лесным законодательством Российской Федерации, лесохозяйственным регламентом Любанского лесничества ограничения в использовании лесов: в соответствии со ст. 113, 119 ЛК РФ.

7. Сведения о наличии зданий, сооружений, объектов, связанных с созданием лесной инфраструктуры и объектов, не связанных с созданием лесной инфраструктуры на проектируемом лесном участке

Таблица 5

№ п/п	Участковое лесничество/ урочище (при наличии)	Номер квартала	Номер выдела	Площадь объекта (га)	Наименование объекта
1	2	3	4	5	6
-	-	-	-	-	-
Итого:				-	-

8. Сведения о наличии на проектируемом лесном участке особо защитных участков лесов, особо охраняемых природных территорий, зон с особыми условиями использования территорий

Согласно данным государственного лесного реестра на проектируемом лесном участке существуют особо защитные участки лесов (ОЗУ). Особо охраняемые природные территории (ООПТ), зоны с особыми условиями использования территорий отсутствуют.

Таблица 6

№ п/п	Участковое лесничество / урочище (при наличии)	Номер квартала	Номер выдела	Виды ОЗУ, наименование ООПТ, виды зон с особыми условиями использования территорий	Общая площадь (га)
1	2	3	4	5	6
1	Осничевское	302	33	Берегозащитные участки лесов, расположенные вдоль водных объектов	0,0952
Итого:					0,0952

9. Проектирование вида использования лесов лесного участка

Согласно лесохозяйственному регламенту Любанского лесничества квартал № 302 (часть выдела 33) Осничевского участкового лесничества, в границах которого расположен проектируемый лесной участок, относится к зоне планируемого освоения лесов для строительства, реконструкции, эксплуатации линейных объектов.

Взам. инв. №

Подпись и дата

Инв. № подл.

Изм.	Кол.уч.	Лист	№ док	Подпись	Дата
------	---------	------	-------	---------	------



960-01-6674-670

Лист

527

СХЕМА РАСПОЛОЖЕНИЯ ПРОЕКТИРУЕМОГО ЛЕСНОГО УЧАСТКА

Субъект Российской Федерации: Ленинградская область
 Муниципальное образование: Тосненский район
 Категория земель: Земли лесного фонда
 Лесничество: Любанское
 Участковое лесничество: Осничевское
 Вид использования лесов: Строительство, реконструкция, эксплуатация линейных объектов
 Цель предоставления лесного участка: Строительство линейного объекта - дороги железной в рамках объекта: «Создание высокоскоростной железнодорожной магистрали Санкт-Петербург – Москва».
 Особые отметки: Отсутствуют.
 Общая площадь лесного участка: 0,0952 га
 Масштаб 1:10 000

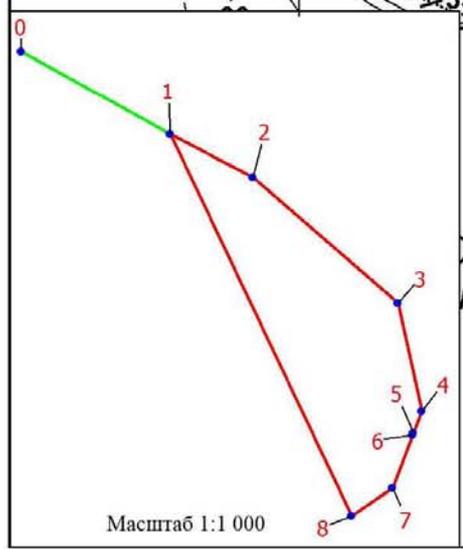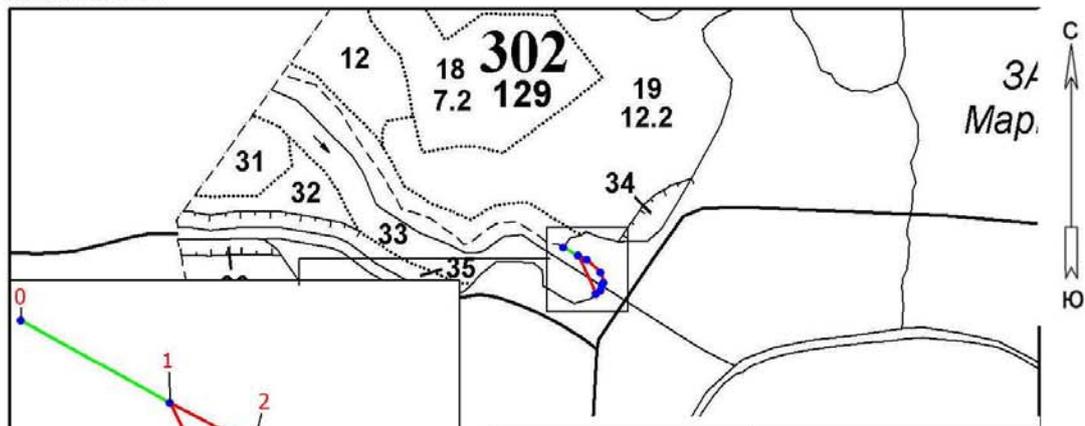

Геодинные:			Каталог координат: МСК 47 (Зона 2)		
Номера характерных точек	Направление румбы (азимуты) линий	Длина линий, м	Номера характерных точек	X	Y
0- точка привязки					
0-1 (точка привязки)	ЮВ: 61° 45'	27.77	0	378333.49	2241363.19
1-2	ЮВ: 62° 50'	15.25	1	378320.35	2241387.65
2-3	ЮВ: 50° 07'	31.15	2	378313.39	2241401.22
3-4	ЮВ: 13° 03'	17.52	3	378293.42	2241425.13
4-5	ЮЗ: 21° 31'	3.76	4	378276.35	2241429.09
5-6	ЮЗ: 22° 37'	0.39	5	378272.85	2241427.71
6-7	ЮЗ: 21° 19'	9.00	6	378272.49	2241427.56
7-8	ЮЗ: 56° 57'	8.16	7	378264.11	2241424.29
8-1	СЗ: 26° 09'	67.61	8	378259.66	2241417.45

Условные обозначения:
 - граница проектируемого лесного участка;
 1 - поворотные точки;
 - линия привязки проектируемого лесного участка

Заинтересованное лицо (представитель заинтересованного лица)

_____ (подпись) _____ (Ф.И.О)

Инва. № подл.	Подпись и дата	Взам. инв. №

Изм.	Кол.уч.	Лист	№ док	Подпись	Дата	960-01-6674-670	Лист
							528

1. Местоположение, границы и площадь проектируемого лесного участка

Субъект Российской Федерации	<u>Ленинградская область</u>
Муниципальное образование	<u>Тосненский район</u>
Категория земель	<u>Земли лесного фонда</u>
Лесничество (лесопарк)	<u>Любанское</u>
Участковое лесничество, урочище (при наличии)	<u>Андреановское</u>
Целевое назначение лесов, категория защитных лесов	<u>Эксплуатационные леса</u>
Квартал	<u>26</u>
Лесотаксационный выдел/часть лесотаксационного выдела	<u>37 (ч.), 48 (ч.), 49 (ч.)</u>
Площадь проектируемого лесного участка, га	<u>1,8193 га</u>

Местоположение и границы лесного участка указаны на схеме расположения проектируемого лесного участка.

2. Целевое назначение лесов

В соответствии с приказом Федерального агентства лесного хозяйства от 27.02.2023 № 163 «Об отнесении лесов к защитным лесам, эксплуатационным лесам и установлении их границ, о выделении особо защитных участков лесов и установлении их границ на территории Любанского лесничества Ленинградской области и о признании утратившими силу приказов Федерального агентства лесного хозяйства от 16.09.2016 № 374, от 30.05.2019 № 731» Андреановское участковое лесничество входит в состав Любанского лесничества.

На момент проектирования лесного участка, на территории Любанского лесничества распространяется действие лесохозяйственного регламента, утвержденного приказом комитета по природным ресурсам Ленинградской области от 26.11.2018 № 31 (с изменениями от 29.11.2023 № 21).

Леса на территории Ленинградской области в соответствии со статьей 8 Федерального закона от 04.12.2006 № 201-ФЗ «О введении в действие Лесного кодекса Российской Федерации» отнесены к защитным и эксплуатационным лесам, что отражено в Лесном плане Ленинградской области, утвержденном постановлением Губернатора Ленинградской области от 25.12.2018 № 75-пг (с изменениями от 20.01.2022 № 4-пг), и лесохозяйственном регламенте Любанского лесничества.

Согласно указанным документам лесного планирования квартал № 26 Андреановского участкового лесничества в котором расположен проектируемый лесной участок, относится к эксплуатационным лесам.

Инва. № подл.	Подпись и дата	Взам. инв. №

Изм.	Коп.уч.	Лист	№ док	Подпись	Дата	960-01-6674-670

3. Количественные и качественные характеристики проектируемого лесного участка

Количественные и качественные характеристики проектируемого лесного участка составляются на основании данных государственного лесного реестра Любанского лесничества и необходимости натурального обследования.

Таблица 1. Распределение земель

Общая площадь, га	в том числе									
	лесные земли					нелесные земли				
	занятые лесными насаждениями - всего	в том числе покрытые лесными культурами	лесные питомники, плантации	не занятые лесными насаждениями	итого	дороги	просеки	болота	другие	итого
1	2	3	4	5	6	7	8	9	10	11
1,8193	1,8193	-	-	-	1,8193	-	-	-	-	-

Таблица 2. Характеристика насаждений проектируемого лесного участка

Участковое лесничество/урочище (при наличии)	Номер квартала	Номер выдела	Состав насаждения или характеристика лесного участка при отсутствии насаждений	Площадь (га)/запас древесины при наличии (куб. м)	в том числе по группам возраста древостоя (га/куб. м)			
					молодняки	средне-возрастные	приспевающие	спелые и перестойные
1	2	3	4	5	6	7	8	9
Эксплуатационные леса.								
Андреановское	26	37	70с2Б1Е+С	0,8406/ 235	-	-	-	0,8406 / 235
		48	70с3Е+С 2-ой ярус древостоя 10Е	0,9620/ 346	-	-	-	0,9620 / 346
		49	7Е2Б10с Ед. деревья 100с	0,0167/ 2	0,0167/ 2	-	-	-
Всего:				1,8193/ 583	0,0167/ 2	-	-	1,8026 / 581

Таблица 3. Средние таксационные показатели насаждений проектируемого лесного участка

Целевое назначение лесов	Хозяйство, преобладающая порода	Состав насаждений	Возраст	Бонитет	Полнота	Средний запас древесины (куб. м/га)		
						средневозрастные	приспевающие	спелые и перестойные
1	2	3	4	5	6	7	8	9
Эксплуатационные леса	Мягколиственное, Осина	70с2Е1Б 2-ой ярус древостоя 100с	85	1	0,5	-	-	322
			85	-	-			

Взам. инв. №

Подпись и дата

Инв. № подл.

960-01-6674-670

Лист

530

Изм. Кол.ч. Лист № док. Подпись Дата

Таблица 4. Виды и объемы использования лесов на проектируемом лесном участке

Целевое назначение лесов	Хозяйство (хвойное, твердолиственное , мягколиственное)	Площадь (га)	Единица измерения	Объемы использования лесов (изъятия лесных ресурсов)
1	2	3	4	5
Вид использования лесов – строительство, реконструкция, эксплуатация линейных объектов				
Цель предоставления лесного участка: строительство линейного объекта - дороги железной в рамках объекта: «Создание высокоскоростной железнодорожной магистрали Санкт-Петербург – Москва»				
Эксплуатационные леса	хвойное	0,0167	кбм	2
	мягколиственное	1,8026	кбм	581
	нелесные	-	кбм	0
Всего:	--	1,8193	кбм	583

4. Виды использования лесов на проектируемом лесном участке

Лесохозяйственным регламентом Любанского лесничества в квартале № 26 Андриановского участкового лесничества и соответственно на проектируемом лесном участке установлены следующие виды разрешенного использования лесов: виды использования лесов в соответствии со статьей 25 Лесного кодекса РФ и допустимые в эксплуатационных лесах.

5. Сведения об обременениях проектируемого лесного участка

По данным государственного лесного реестра квартал № 26 Андриановского участкового лесничества Любанского лесничества предоставлены в постоянное (бессрочное) пользование ГБПОУ ЛО «Лисинский лесной колледж» по договору № 1 от 28.05.2009г (свидетельство о государственной регистрации права от 15.06.2016 года № 47-78-01/009-197), вид использования лесов: осуществление научно-исследовательской деятельности, образовательной деятельности.

6. Сведения об ограничениях использования лесов

С учетом целевого назначения и правового режима лесов, установленного лесным законодательством Российской Федерации, лесохозяйственным регламентом Любанского лесничества ограничения в использовании лесов: не установлены.

7. Сведения о наличии зданий, сооружений, объектов, связанных с созданием лесной инфраструктуры и объектов, не связанных с созданием лесной инфраструктуры на проектируемом лесном участке

Таблица 5

№ п/п	Участковое лесничество/ урочище (при наличии)	Номер квартала	Номер выдела	Площадь объекта (га)	Наименование объекта
1	2	3	4	5	6
-	-	-	-	-	-
Итого:				-	-

Взам. инв. №

Подпись и дата

Инв. № подл.

960-01-6674-670

Лист

531

Изм. Кол.ч. Лист №док Подпись Дата

8. Сведения о наличии на проектируемом лесном участке особо защитных участков лесов, особо охраняемых природных территорий, зон с особыми условиями использования территорий

Согласно данным государственного лесного реестра на проектируемом лесном участке особо защитные участки лесов (ОЗУ) и особо охраняемые природные территории (ООПТ), зоны с особыми условиями использования территорий отсутствуют.

Таблица 6

№ п/п	Участковое лесничество / урочище (при наличии)	Номер квартала	Номер выдела	Виды ОЗУ, наименование ООПТ, виды зон с особыми условиями использования территорий	Общая площадь (га)
1	2	3	4	5	6
-	-	-	-	-	-
Итого:					-


9. Проектирование вида использования лесов лесного участка

Согласно лесохозяйственному регламенту Любанского лесничества квартал № 26 (части выделов 37, 48, 49) Андриановского участкового лесничества, в границах которого расположен проектируемый лесной участок, относится к зоне планируемого освоения лесов для строительства, реконструкции, эксплуатации линейных объектов.

Инв. № подл.	Подпись и дата	Взам. инв. №					960-01-6674-670	Лист
			Изм.	Коп.уч.	Лист	№ док		Подпись

СХЕМА РАСПОЛОЖЕНИЯ ПРОЕКТИРУЕМОГО ЛЕСНОГО УЧАСТКА

Субъект Российской Федерации: Ленинградская область
 Муниципальное образование: Тосненский район
 Категория земель: Земли лесного фонда
 Лесничество: Любанское
 Участковое лесничество: Андреиновское
 Вид использования лесов: Строительство, реконструкция, эксплуатация линейных объектов
 Цель предоставления лесного участка: Строительство линейного объекта - дороги железной в рамках объекта: «Создание высокоскоростной железнодорожной магистрали Санкт-Петербург – Москва».
 Особые отметки: Отсутствуют.
 Общая площадь лесного участка: 1,8193 га
 Масштаб 1:10 000

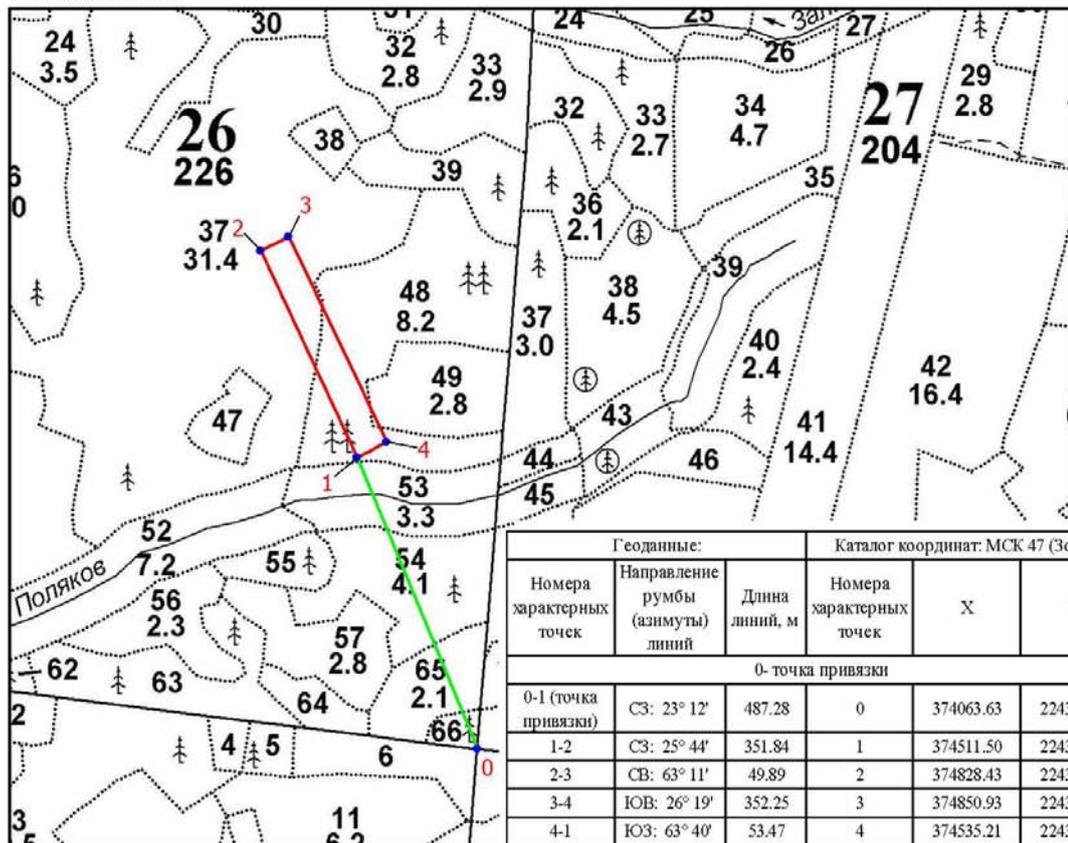

Условные обозначения:

- граница проектируемого лесного участка;
- 1 - поворотные точки;
- линия привязки проектируемого лесного участка

Заинтересованное лицо (представитель заинтересованного лица)

_____ (подпись)

_____ (Ф.И.О)

Инва. № подл.	Подпись и дата	Взам. инв. №
---------------	----------------	--------------

Изм.	Коп.уч.	Лист	№ док	Подпись	Дата
------	---------	------	-------	---------	------

960-01-6674-670

Лист

533

1. Местоположение, границы и площадь проектируемого лесного участка

Субъект Российской Федерации	<u>Ленинградская область</u>
Муниципальное образование	<u>Тосненский район</u>
Категория земель	<u>Земли лесного фонда</u>
Лесничество (лесопарк)	<u>Любанское</u>
Участковое лесничество, урочище (при наличии)	<u>Каменское</u>
Целевое назначение лесов, категория защитных лесов	<u>Эксплуатационные леса</u> -
Квартал	<u>116</u>
Лесотаксационный выдел/часть лесотаксационного выдела	<u>5 (ч.), 6 (ч.)</u>
Площадь проектируемого лесного участка, га	<u>1,3795 га</u>

Местоположение и границы лесного участка указаны на схеме расположения проектируемого лесного участка.

2. Целевое назначение лесов

В соответствии с приказом Федерального агентства лесного хозяйства от 27.02.2023 № 163 «Об отнесении лесов к защитным лесам, эксплуатационным лесам и установлении их границ, о выделении особо защитных участков лесов и установлении их границ на территории Любанского лесничества Ленинградской области и о признании утратившими силу приказов Федерального агентства лесного хозяйства от 16.09.2016 № 374, от 30.05.2019 № 731» Каменское участковое лесничество входит в состав Любанского лесничества.

На момент проектирования лесного участка, на территории Любанского лесничества распространяется действие лесохозяйственного регламента, утвержденного приказом комитета по природным ресурсам Ленинградской области от 26.11.2018 № 31 (с изменениями от 29.11.2023 № 21).

Леса на территории Ленинградской области в соответствии со статьей 8 Федерального закона от 04.12.2006 № 201-ФЗ «О введении в действие Лесного кодекса Российской Федерации» отнесены к защитным и эксплуатационным лесам, что отражено в Лесном плане Ленинградской области, утвержденном постановлением Губернатора Ленинградской области от 25.12.2018 № 75-пг (с изменениями от 20.01.2022 № 4-пг), и лесохозяйственном регламенте Любанского лесничества.

Согласно указанным документам лесного планирования квартал № 116 Каменского участкового лесничества в котором расположен проектируемый лесной участок, относится к эксплуатационным лесам.

Инва. № подл.	Подпись и дата	Взам. инв. №

Изм.	Коп.уч.	Лист	№ док.	Подпись	Дата	960-01-6674-670	Лист
							534

3. Количественные и качественные характеристики проектируемого лесного участка

Количественные и качественные характеристики проектируемого лесного участка составляются на основании данных государственного лесного реестра Любанского лесничества и необходимости натурального обследования.

Таблица 1. Распределение земель

Общая площадь, га	в том числе									
	лесные земли					нелесные земли				
	занятые лесными насаждениями - всего	в том числе покрытые лесными культурами	лесные питомники, плантации	не занятые лесными насаждениями	итого	дороги	просеки	болота	другие	итого
1	2	3	4	5	6	7	8	9	10	11
1,3795	1,3795	-	-	-	1,3795	-	-	-	-	-

Таблица 2. Характеристика насаждений проектируемого лесного участка

Участковое лесничество/урочище (при наличии)	Номер квартала	Номер выдела	Состав насаждения или характеристика лесного участка при отсутствии насаждений	Площадь (га)/запас древесины при наличии (куб. м)	в том числе по группам возраста древостоя (га/куб. м)			
					молодняки	средневозрастные	приспевающие	спелые и перестойные
1	2	3	4	5	6	7	8	9
Эксплуатационные леса								
Каменское	116	5	4Ос3Б2Е1С+Е	0,4021/129	-	-	-	0,4021/129
		6	5Б3Ос2Е+Олс	0,9774/59	0,9774/59	-	-	-
Всего:				1,3795/188	0,9774/59	-	-	0,4021/129

Таблица 3. Средние таксационные показатели насаждений проектируемого лесного участка

Целевое назначение лесов	Хозяйство, преобладающая порода	Состав насаждений	Возраст	Бонитет	Полнота	Средний запас древесины (куб. м/га)		
						средневозрастные	Приспевающие	спелые и перестойные
1	2	3	4	5	6	7	8	9
Эксплуатационные леса	Мяголиственное, Осина	4Ос3Б2Е1С+Олс	35	1	0,7	-	-	321

Взам. инв. №

Подпись и дата

Инв. № подл.

Лист

960-01-6674-670

535

Изм. Кол.ч. Лист №док Подпись Дата

Таблица 4. Виды и объемы использования лесов на проектируемом лесном участке

Целевое назначение лесов	Хозяйство (хвойное, твердолиственное, мягколиственное)	Площадь (га)	Единица измерения	Объемы использования лесов (изъятия лесных ресурсов)
1	2	3	4	5
Вид использования лесов – строительство, реконструкция, эксплуатация линейных объектов				
Цель предоставления лесного участка: строительство линейного объекта - дороги железной в рамках объекта: «Создание высокоскоростной железнодорожной магистрали Санкт-Петербург – Москва»				
Эксплуатационные леса	хвойное	-	кбм	0
	мягколиственное	1,3795	кбм	188
	нелесные	-	кбм	0
Всего:	--	1,3795	кбм	188

4. Виды использования лесов на проектируемом лесном участке

Лесохозяйственным регламентом Любанского лесничества в квартале № 116 Каменского участкового лесничества и соответственно на проектируемом лесном участке установлены следующие виды разрешенного использования лесов: виды использования лесов в соответствии со статьей 25 Лесного кодекса РФ и допустимые в эксплуатационных лесах.

5. Сведения об обременениях проектируемого лесного участка

По данным государственного лесного реестра квартал № 116 Каменского участкового лесничества Любанского лесничества имеет обременения по договору аренды № 2-2008-11-8-3 от 10.11.2008 г, регистрационный номер: 47-78-01/026/2008-191 от 27.01.2009г., арендатор – ООО «Термотек», вид использования лесов: заготовка древесины, сроком на 49 лет.

6. Сведения об ограничениях использования лесов

С учетом целевого назначения и правового режима лесов, установленного лесным законодательством Российской Федерации, лесохозяйственным регламентом Любанского лесничества ограничения в использовании лесов: не установлены.

7. Сведения о наличии зданий, сооружений, объектов, связанных с созданием лесной инфраструктуры и объектов, не связанных с созданием лесной инфраструктуры на проектируемом лесном участке

Таблица 5

№ п/п	Участковое лесничество/ урочище (при наличии)	Номер квартала	Номер выдела	Площадь объекта (га)	Наименование объекта
1	2	3	4	5	6
-	-	-	-	-	-
Итого:				-	-

Взам. инв. №

Подпись и дата

Инв. № подл.

Изм.	Кол.ч.	Лист	№ док.	Подпись	Дата
------	--------	------	--------	---------	------

960-01-6674-670

Лист

536

8. Сведения о наличии на проектируемом лесном участке особо защитных участков лесов, особо охраняемых природных территорий, зон с особыми условиями использования территорий

Согласно данным государственного лесного реестра на проектируемом лесном участке особо защитные участки лесов (ОЗУ) и особо охраняемые природные территории (ООПТ), зоны с особыми условиями использования территорий отсутствуют.

Таблица 6

№ п/п	Участковое лесничество / урочище (при наличии)	Номер квартала	Номер выдела	Виды ОЗУ, наименование ООПТ, виды зон с особыми условиями использования территорий	Общая площадь (га)
1	2	3	4	5	6
-	-	-	-	-	-
Итого:					-

9. Проектирование вида использования лесов лесного участка


Согласно лесохозяйственному регламенту Любанского лесничества квартал № 116 (части выделов 5, 6) Каменского участкового лесничества, в границах которого расположен проектируемый лесной участок, относится к зоне планируемого освоения лесов для строительства, реконструкции, эксплуатации линейных объектов.

Инва. № подл.	Подпись и дата	Взам. инв. №

Изм.	Коп.уч.	Лист	№ док	Подпись	Дата	960-01-6674-670	Лист
							537

СХЕМА РАСПОЛОЖЕНИЯ ПРОЕКТИРУЕМОГО ЛЕСНОГО УЧАСТКА

Субъект Российской Федерации: Ленинградская область
 Муниципальное образование: Тосненский район
 Категория земель: Земли лесного фонда
 Лесничество: Любанское
 Участковое лесничество: Каменское
 Вид использования лесов: Строительство, реконструкция, эксплуатация линейных объектов
 Цель предоставления лесного участка: Строительство линейного объекта - дороги железной в рамках объекта: «Создание высокоскоростной железнодорожной магистрали Санкт-Петербург – Москва».
 Особые отметки: Отсутствуют.
 Общая площадь лесного участка: 1,3795 га
 Масштаб 1:10 000

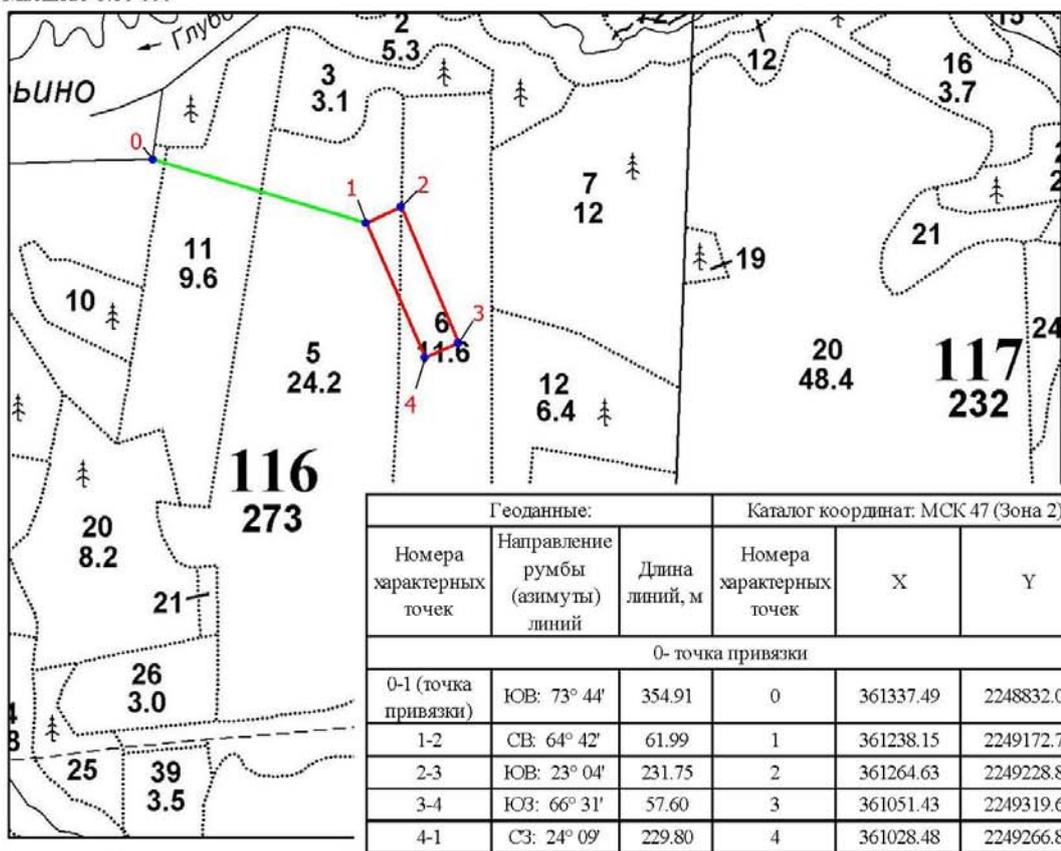

Геоданные:			Каталог координат: МСК 47 (Зона 2)		
Номера характерных точек	Направление румбы (азимуты) линий	Длина линий, м	Номера характерных точек	X	Y
0- точка привязки					
0-1 (точка привязки)	ЮВ: 73° 44'	354.91	0	361337.49	2248832.07
1-2	СВ: 64° 42'	61.99	1	361238.15	2249172.79
2-3	ЮВ: 23° 04'	231.75	2	361264.63	2249228.84
3-4	ЮЗ: 66° 31'	57.60	3	361051.43	2249319.68
4-1	СЗ: 24° 09'	229.80	4	361028.48	2249266.85

Условные обозначения:
 - граница проектируемого лесного участка;
 - поворотные точки;
 - линия привязки проектируемого лесного участка

Заинтересованное лицо (представитель заинтересованного лица)

_____ (подпись)

_____ (Ф.И.О)

Инд. № подл.	Подпись и дата	Взам. инв. №

Изм.	Кол.уч.	Лист	№ док	Подпись	Дата

960-01-6674-670

1. Местоположение, границы и площадь проектируемого лесного участка

Субъект Российской Федерации Ленинградская область
 Муниципальное образование Тосненский район
 Категория земель Земли лесного фонда
 Лесничество (лесопарк) Любанское

Участковое лесничество, урочище (при наличии) Дубовицкое

Целевое назначение лесов, категория защитных лесов Эксплуатационные леса
 -

Квартал 107
 Лесотаксационный выдел/часть лесотаксационного выдела 3 (ч.), 6 (ч.), 7 (ч.), 9 (ч.), 10, 11, 12 (ч.), 18 (ч.), 20 (ч.), 24 (ч.)

Квартал 108
 Лесотаксационный выдел/часть лесотаксационного выдела 6 (ч.), 9 (ч.), 10, 11(ч.), 12, 15 (ч.)

Квартал 110
 Лесотаксационный выдел/часть лесотаксационного выдела 9 (ч.)

Квартал 111
 Лесотаксационный выдел/часть лесотаксационного выдела 1 (ч.), 2 (ч.), 3 (ч.)

Целевое назначение лесов, категория защитных лесов Защитные леса
Ценные леса (запретные полосы лесов, расположенные вдоль водных объектов)

Квартал 111
 Лесотаксационный выдел/часть лесотаксационного выдела 31 (ч.)

Площадь проектируемого лесного участка, га 36,8884 га

Местоположение и границы лесного участка указаны на схеме расположения проектируемого лесного участка.

Инв. № подл. | Подпись и дата | Взам. инв. №

Изм.	Коп.уч.	Лист	№ док	Подпись	Дата	960-01-6674-670	Лист
							539

2. Целевое назначение лесов

В соответствии с приказом Федерального агентства лесного хозяйства от 27.02.2023 № 163 «Об отнесении лесов к защитным лесам, эксплуатационным лесам и установлении их границ, о выделении особо защитных участков лесов и установлении их границ на территории Любанского лесничества Ленинградской области и о признании утратившими силу приказов Федерального агентства лесного хозяйства от 16.09.2016 № 374, от 30.05.2019 № 731» Дубовицкое участковое лесничество входит в состав Любанского лесничества.

На момент проектирования лесного участка, на территории Любанского лесничества распространяется действие лесохозяйственного регламента, утвержденного приказом комитета по природным ресурсам Ленинградской области от 26.11.2018 № 31 (с изменениями от 29.11.2023 № 21).

Леса на территории Ленинградской области в соответствии со статьей 8 Федерального закона от 04.12.2006 № 201-ФЗ «О введении в действие Лесного кодекса Российской Федерации» отнесены к защитным и эксплуатационным лесам, что отражено в Лесном плане Ленинградской области, утвержденном постановлением Губернатора Ленинградской области от 25.12.2018 № 75-пг (с изменениями от 20.01.2022 № 4-пг), и лесохозяйственном регламенте Любанского лесничества.

Согласно указанным документам лесного планирования кварталы № 107, 108, 111 Дубовицкого участкового лесничества в котором расположен проектируемый лесной участок, относятся к эксплуатационным и защитным лесам, категория защитных лесов – ценные леса (запретные полосы лесов, расположенные вдоль водных объектов).

3. Количественные и качественные характеристики проектируемого лесного участка

Количественные и качественные характеристики проектируемого лесного участка составляются на основании данных государственного лесного реестра Любанского лесничества и необходимости натурного обследования.

Таблица 1. Распределение земель

Общая площадь, га	в том числе									
	лесные земли					нелесные земли				
	занятые лесными насаждениями - всего	в том числе покрытые лесными культурами	лесные питомники, плантации и	не занятые лесными насаждениями	итого	дороги	просеки	болота	другие	итого
1	2	3	4	5	6	7	8	9	10	11
36,8884	33,7635	-	-	-	33,7635	0,1319	0,3982	-	2,5948	3,1249

Изм.	Коп.уч.	Лист	№ док.	Подпись	Дата

960-01-6674-670

Лист

540

Таблица 2. Характеристика насаждений проектируемого лесного участка

Участковое лесничество/ урочище (при наличии)	Номер квартала	Номер выдела	Состав насаждения или характеристика лесного участка при отсутствии насаждений	Площадь (га)/запас древесины при наличии (куб. м)	в том числе по группам возраста древостоя (га/куб. м)				
					молодняки	средне-возрастные	приспевающие	спелые и перестойные	
1	2	3	4	5	6	7	8	9	
Эксплуатационные леса.									
Дубовицкое	107	3	Насажд. естест. с примесью л/к 4Б3Ос1Олс2Е	1,0287/216	-	-	1,0287/216	-	
		6	6Ос3Б1Олс	0,9007/243	-	-	-	0,9007/243	
		7	Трасса газопровода, ширина 50 м	2,5896/-	-	-	-	-	
		9	Насажд. естест. с примесью л/к 4Б3Ос1Олс2Е	3,8291/804	-	-	3,8291/804	-	
		10	6Ос3Б1Олс	2,3000/621	-	-	-	2,3000/621	
		11	6Олс3Б1Ос	0,6000/36	-	0,6000/36	-	-	
		12	4Б3Ос2Олс1Е	8,6145/2067	-	-	8,6145/2067	-	
		18	5Ос4Б1Олс	0,3640/73	-	-	-	0,3640/73	
		20	6Олс3Б1Ос	0,2359/14	-	0,2359/14	-	-	
		24	Дорога, ширина 5 м	0,1319/0	-	-	-	-	
	108	6	Трасса газопровода, ширина 50 м	0,0052/0	-	-	-	-	
		9	4Б3Ос3Е	2,8979/724	-	-	2,8979/724	-	
		10	5Б3Ос2Е	0,5000/85	-	0,5000/85	-	-	
		11	5Б3Ос2Е	4,2134/716	-	4,2134/716	-	-	
		12	5Б2Ос3Е	2,4000/576	-	-	2,4000/576	-	
	Дубовицкое	108	15	Просека, ширина 4 м	0,2585/0	-	-	-	-
			110	9	6Б2Ос2Е	0,0185/4	-	-	0,0185/4
		111	1	4Б3Ос1Олс2Е	4,5339/1179	-	-	-	4,5339/1179
2			5Б2Ос3Е	0,8189/197	-	-	0,8189/197	-	
3			4Б3Ос2Олс1Е	0,5080/122	-	-	-	0,5080/122	
Итого:				36,7487/7677	-	5,5493/851	19,5891/4584	8,6251/2242	
Защитные леса.									
Ценные леса (запретные полосы лесов, расположенные вдоль водных объектов)									

Взам. инв. №

Подпись и дата

Инв. № подл.

Изм.	Коп.уч.	Лист	№ док.	Подпись	Дата
------	---------	------	--------	---------	------

960-01-6674-670

Лист

541

Участковое лесничество/ урочище (при наличии)	Номер квартала	Номер выдела	Состав насаждения или характеристика лесного участка при отсутствии насаждений	Площадь (га)/запас древесины при наличии (куб. м)	в том числе по группам возраста дровостоя (га/куб. м)			
					молодняки	средне-возрастные	приспевающие	спелые и перестойные
1	2	3	4	5	6	7	8	9
Дубовицкое	111	31	Просека, ширина 4 м	0,1397/0	-	-	-	-
Итого:				0,1397/0	-	-	-	-
Всего:				36,8884 / 7677	-	5,5493/ 851	19,5891 / 4584	8,6251 / 2242

Таблица 3. Средние таксационные показатели насаждений проектируемого лесного участка

Целевое назначение лесов	Хозяйство, преобладающая порода	Состав насаждений	Возраст	Бонитет	Полнота	Средний запас древесины (куб. м/га)		
						средневозрастные	приспевающие	спелые и перестойные
1	2	3	4	5	6	7	8	9
Эксплуатационные леса	Мяголиственное, Береза	4Б3Ос1Олс2Е	57	2	0,8	153	234	260
Защитные леса	-	-	-	-	-	-	-	-
Всего:	Мяголиственное, Береза	4Б3Ос1Олс2Е	57	2	0,8	153	234	260

Таблица 4. Виды и объемы использования лесов на проектируемом лесном участке

Целевое назначение лесов	Хозяйство (хвойное, твердолиственное, мягколиственное)	Площадь (га)	Единица измерения	Объемы использования лесов (изъятия лесных ресурсов)
1	2	3	4	5
Вид использования лесов – строительство, реконструкция, эксплуатация линейных объектов				
Цель предоставления лесного участка: строительство линейного объекта - дороги железной в рамках объекта: «Создание высокоскоростной железнодорожной магистрали Санкт-Петербург – Москва»				
Защитные леса	хвойное	-	кбм	-
	мягколиственное	33,7635	кбм	7677
	нелесные	3,1249	кбм	0
Всего:	--	36,8884	кбм	7677

4. Виды использования лесов на проектируемом лесном участке

Лесохозяйственным регламентом Любанского лесничества в кварталах № 107, 108, 110, 111 Дубовицкого участкового лесничества и соответственно на проектируемом лесном участке установлены следующие виды разрешенного использования лесов: виды использования лесов в соответствии со статьей 25 Лесного кодекса РФ и допустимые в эксплуатационных и защитных лесах, категория защитных лесов – ценные леса (запретные полосы лесов, расположенные вдоль водных объектов).

Инв. № подл.	Подпись и дата	Взам. инв. №					Лист
			960-01-6674-670				
Изм.	Коп.уч.	Лист	№ док.	Подпись	Дата		

5. Сведения об обременениях проектируемого лесного участка

По данным государственного лесного реестра кварталы № 107, 108, 110, 111 Дубовицкого участкового лесничества Любанского лесничества имеют обременения по договору аренды № 2-2008-12-62-3 от 09.12.2008г, регистрационный номер: 47-78-01/024/2008-386 от 26.01.2009г., арендатор – АО «Содружество», вид использования лесов: заготовка древесины, сроком на 49 лет.

6. Сведения об ограничениях использования лесов

С учетом целевого назначения и правового режима лесов, установленного лесным законодательством Российской Федерации, лесохозяйственным регламентом Любанского лесничества ограничения в использовании лесов: в соответствии со ст. 115 ЛК РФ.

7. Сведения о наличии зданий, сооружений, объектов, связанных с созданием лесной инфраструктуры и объектов, не связанных с созданием лесной инфраструктуры на проектируемом лесном участке

Таблица 5

№ п/п	Участковое лесничество/ урочище (при наличии)	Номер квартала	Номер выдела	Площадь объекта (га)	Наименование объекта
1	2	3	4	5	6
1	Дубовицкое	107	24	0,1319	Лесная дорога, ширина 5 м
2		108	15	0,2585	Квартальная просека, ширина 4 м
3		111	31	0,1397	Квартальная просека, ширина 4 м
4		107	7	2,5896	Газопровод магистральный (трасса газопровода), ширина 50 м
5		108	6	0,0052	
Итого:				3,1249	-

8. Сведения о наличии на проектируемом лесном участке особо защитных участков лесов, особо охраняемых природных территорий, зон с особыми условиями использования территорий

Согласно данным государственного лесного реестра на проектируемом лесном участке особо защитные участки лесов (ОЗУ) и особо охраняемые природные территории (ООПТ), зоны с особыми условиями использования территорий отсутствуют.

Таблица 6

№ п/п	Участковое лесничество / урочище (при наличии)	Номер квартала	Номер выдела	Виды ОЗУ, наименование ООПТ, виды зон с особыми условиями использования территорий	Общая площадь (га)
1	2	3	4	5	6
-	-	-	-	-	-
Итого:					-

Взам. инв. №	
Подпись и дата	
Инв. № подл.	

Изм.	Кол.уч.	Лист	№ док.	Подпись	Дата	960-01-6674-670	Лист
							543

9. Проектирование вида использования лесов лесного участка

Согласно лесохозяйственному регламенту Любанского лесничества кварталы № 107 (выдел 10, 11, части выделов 3, 6, 7, 9, 12, 18, 20, 24), 108 (выдел 10, 12, части выделов 6, 9, 11, 12, 15), 110 (часть выдела 9), 111 (части выделов 1, 2, 3, 31) Дубовицкого участкового лесничества, в границах которого расположен проектируемый лесной участок, относится к зоне планируемого освоения лесов для строительства, реконструкции, эксплуатации линейных объектов.


Инв. № подл.	Подпись и дата	Взам. инв. №

Изм.	Кол.уч.	Лист	№ док	Подпись	Дата

960-01-6674-670

СХЕМА РАСПОЛОЖЕНИЯ ПРОЕКТИРУЕМОГО ЛЕСНОГО УЧАСТКА

Субъект Российской Федерации: Ленинградская область
 Муниципальное образование: Тосненский район
 Категория земель: Земли лесного фонда
 Лесничество: Любанское
 Участковое лесничество: Дубовицкое
 Вид использования лесов: Строительство, реконструкция, эксплуатация линейных объектов
 Цель предоставления лесного участка: Строительство линейного объекта - дороги железной в рамках объекта: «Создание высокоскоростной железнодорожной магистрали Санкт-Петербург – Москва».
 Особые отметки: Отсутствуют.
 Общая площадь лесного участка: 36,8884 га
 Масштаб 1:10 000

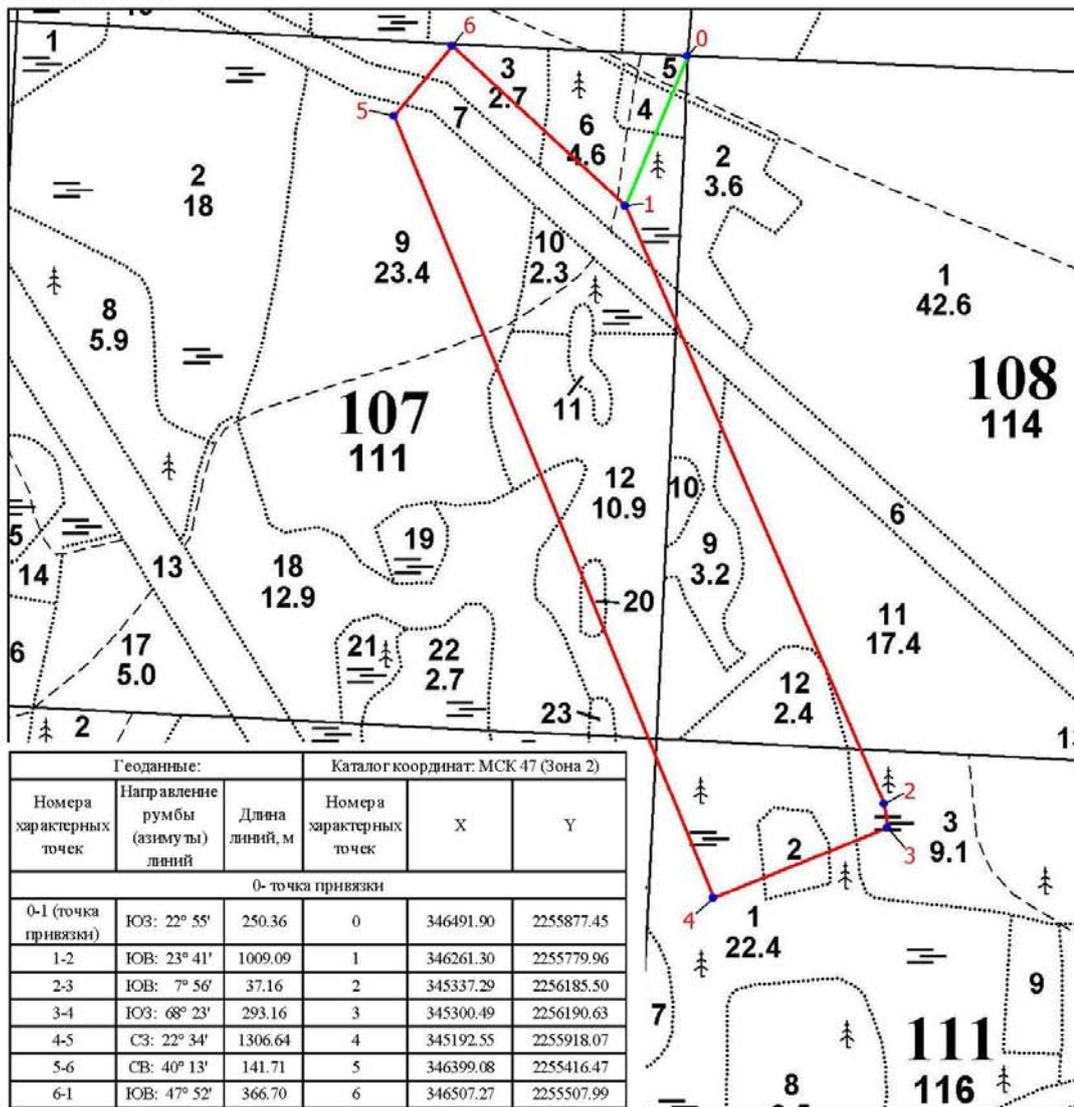

Условные обозначения:

- граница проектируемого лесного участка;
- 1 - поворотные точки;
- линия привязки проектируемого лесного участка

Заинтересованное лицо (представитель заинтересованного лица)

(подпись)

(Ф.И.О)

Взам. инв. №

Подпись и дата

Инв. № подл.

Изм.	Кол.уч.	Лист	№ док	Подпись	Дата

960-01-6674-670

Лист

545

1. Местоположение, границы и площадь проектируемого лесного участка

Субъект Российской Федерации	<u>Ленинградская область</u>
Муниципальное образование	<u>Тосненский район</u>
Категория земель	<u>Земли лесного фонда</u>
Лесничество (лесопарк)	<u>Любанское</u>
Участковое лесничество, урочище (при наличии)	<u>Дубовицкое</u>
Целевое назначение лесов, категория защитных лесов	<u>Эксплуатационные леса</u> -
Квартал	<u>108</u>
Лесотаксационный выдел/часть <u>лесотаксационного выдела</u>	<u>1 (ч.), 6 (ч.), 7 (ч.), 8 (ч.), 11 (ч.), 13 (ч.)</u>
Квартал	<u>108</u>
Лесотаксационный выдел/часть <u>лесотаксационного выдела</u>	<u>6 (ч.), 9 (ч.), 10, 11(ч.), 12, 15 (ч.)</u>
Квартал	<u>111</u>
Лесотаксационный выдел/часть <u>лесотаксационного выдела</u>	<u>3 (ч.)</u>
Целевое назначение лесов, категория защитных лесов	<u>Защитные леса</u> <u>Ценные леса (запретные полосы лесов, расположенные</u> <u>вдоль водных объектов)</u>
Квартал	<u>111</u>
Лесотаксационный выдел/часть <u>лесотаксационного выдела</u>	<u>28 (ч.), 31 (ч.)</u>
Площадь проектируемого лесного участка, га	<u>13,5650 га</u>

Местоположение и границы лесного участка указаны на схеме расположения проектируемого лесного участка.

Инва. № подл.	Взам. инв. №

Подпись и дата

Изм.	Коп.уч.	Лист	№док	Подпись	Дата	960-01-6674-670	Лист
							546

2. Целевое назначение лесов

В соответствии с приказом Федерального агентства лесного хозяйства от 27.02.2023 № 163 «Об отнесении лесов к защитным лесам, эксплуатационным лесам и установлении их границ, о выделении особо защитных участков лесов и установлении их границ на территории Любанского лесничества Ленинградской области и о признании утратившими силу приказов Федерального агентства лесного хозяйства от 16.09.2016 № 374, от 30.05.2019 № 731» Дубовицкое участковое лесничество входит в состав Любанского лесничества.

На момент проектирования лесного участка, на территории Любанского лесничества распространяется действие лесохозяйственного регламента, утвержденного приказом комитета по природным ресурсам Ленинградской области от 26.11.2018 № 31 (с изменениями от 29.11.2023 № 21).

Леса на территории Ленинградской области в соответствии со статьей 8 Федерального закона от 04.12.2006 № 201-ФЗ «О введении в действие Лесного кодекса Российской Федерации» отнесены к защитным и эксплуатационным лесам, что отражено в Лесном плане Ленинградской области, утвержденном постановлением Губернатора Ленинградской области от 25.12.2018 № 75-пг (с изменениями от 20.01.2022 № 4-пг), и лесохозяйственном регламенте Любанского лесничества.

Согласно указанным документам лесного планирования кварталы № 108, 111 Дубовицкого участкового лесничества в котором расположен проектируемый лесной участок, относятся к эксплуатационным и защитным лесам, категория защитных лесов – ценные леса (запретные полосы лесов, расположенные вдоль водных объектов).

3. Количественные и качественные характеристики проектируемого лесного участка

Количественные и качественные характеристики проектируемого лесного участка составляются на основании данных государственного лесного реестра Любанского лесничества и необходимости натурного обследования.

Таблица 1. Распределение земель

Общая площадь, га	в том числе									
	лесные земли					нелесные земли				
	занятые лесными насаждениями - всего	в том числе покрытые лесными культурами	лесные питомники, плантации и	не занятые лесными насаждениями	итого	дороги	просеки	болота	другие	итого
1	2	3	4	5	6	7	8	9	10	11
13,5650	10,0829	-	-	-	10,0829	0,0292	0,0688	-	3,3841	3,4821

Взам. инв. №

Подпись и дата

Инв. № подл.

Лист

960-01-6674-670

547

Изм. Кол.уч. Лист №док Подпись Дата

Таблица 2. Характеристика насаждений проектируемого лесного участка

Участковое лесничество/ урочище (при наличии)	Номер квартала	Номер выдела	Состав насаждения или характеристика лесного участка при отсутствии насаждений	Площадь (га)/запас древесины при наличии (куб. м)	в том числе по группам возраста древостоя (га/куб. м)			
					молодняки	средне-возрастные	приспевающие	спелые и перестойные
1	2	3	4	5	6	7	8	9
Эксплуатационные леса.								
Дубовицкое	108	1	5Б3Ос2Е	2,8348/482	-	2,8348/482	-	-
		6	Трасса газопровода, ширина 50 м	3,3841/0	-	-	-	-
		7	5Ос3Б2Е	0,0867/27	-	-	-	0,0867/27
		8	5Ос4Олс1Б	0,3973/95	-	-	-	0,3973/95
		11	5Б3Ос2Е	6,2586/1064	-	6,2586/1064	-	-
		13	5Ос4Олс1Б	0,0231/5	-	-	-	0,0231/5
	111	3	4Б3Ос2Олс1Е	0,4824/116	-	-	-	0,4824/116
Итого:				13,4670/1789	-	9,0934/1546	-	0,9895/243
Защитные леса.								
Ценные леса (запретные полосы лесов, расположенные вдоль водных объектов)								
Дубовицкое	111	28	Дорога, ширина 5 м	0,0292/0	-	-	-	-
		31	Просека, ширина 4 м	0,0688/0	-	-	-	-
Итого:				0,0980/0	-	-	-	-
Всего:				13,5650/1789	-	9,0934/1546	-	0,9895/243

Таблица 3. Средние таксационные показатели насаждений проектируемого лесного участка

Целевое назначение лесов	Хозяйство, преобладающая порода	Состав насаждений	Возраст	Бонитет	Полнота	Средний запас древесины (куб. м/га)		
						средневозрастные	приспевающие	спелые и перестойные
1	2	3	4	5	6	7	8	9
Эксплуатационные леса	Мягколиственное, Береза	4Б3Ос2Е1Олс	44	2	0,8	170	-	246
Защитные леса	-	-	-	-	-	-	-	-
Всего:	Мягколиственное, Береза	4Б3Ос2Е1Олс	44	2	0,8	170	-	246

Взам. инв. №

Подпись и дата

Инв. № подл.

Лист

960-01-6674-670

548

Изм. Кол.уч. Лист №док Подпись Дата

Таблица 4. Виды и объемы использования лесов на проектируемом лесном участке

Целевое назначение лесов	Хозяйство (хвойное, твердолиственное , мягколиственное)	Площадь (га)	Единица измерения	Объемы использования лесов (изъятия лесных ресурсов)
1	2	3	4	5
Вид использования лесов – строительство, реконструкция, эксплуатация линейных объектов				
Цель предоставления лесного участка: строительство линейного объекта - дороги железной в рамках объекта: «Создание высокоскоростной железнодорожной магистрали Санкт-Петербург – Москва»				
Защитные леса	хвойное	-	кбм	-
	мягколиственное	10,0829	кбм	1789
	нелесные	3,4821	кбм	0
Всего:	--	13,5650	кбм	1789

4. Виды использования лесов на проектируемом лесном участке

Лесохозяйственным регламентом Любанского лесничества в кварталах № 108, 111 Дубовицкого участкового лесничества и соответственно на проектируемом лесном участке установлены следующие виды разрешенного использования лесов: виды использования лесов в соответствии со статьей 25 Лесного кодекса РФ и допустимые в эксплуатационных и защитных лесах, категория защитных лесов – ценные леса (запретные полосы лесов, расположенные вдоль водных объектов).

5. Сведения об обременениях проектируемого лесного участка

По данным государственного лесного реестра кварталы № 108, 111 Дубовицкого участкового лесничества Любанского лесничества имеют обременения по договору аренды № 2-2008-12-62-3 от 09.12.2008г, регистрационный номер: 47-78-01/024/2008-386 от 26.01.2009г., арендатор – АО «Содружество», вид использования лесов: заготовка древесины, сроком на 49 лет.

6. Сведения об ограничениях использования лесов

С учетом целевого назначения и правового режима лесов, установленного лесным законодательством Российской Федерации, лесохозяйственным регламентом Любанского лесничества ограничения в использовании лесов: в соответствии со ст. 115 ЛК РФ.

7. Сведения о наличии зданий, сооружений, объектов, связанных с созданием лесной инфраструктуры и объектов, не связанных с созданием лесной инфраструктуры на проектируемом лесном участке

Таблица 5

№ п/п	Участковое лесничество/ урочище (при наличии)	Номер квартала	Номер выдела	Площадь объекта (га)	Наименование объекта
1	2	3	4	5	6
1	Дубовицкое	111	28	0,0292	Лесная дорога, ширина 5 м
2		111	31	0,0688	Квартальная просека, ширина 4 м
4		108	6	3,3841	Газопровод магистральный (трасса газопровода), ширина 50 м
Итого:				3,4821	-

Взам. инв. №

Подпись и дата

Инв. № подл.

Лист

960-01-6674-670

549

Изм. Кол.ч. Лист №док Подпись Дата

8. Сведения о наличии на проектируемом лесном участке особо защитных участков лесов, особо охраняемых природных территорий, зон с особыми условиями использования территорий

Согласно данным государственного лесного реестра на проектируемом лесном участке особо защитные участки лесов (ОЗУ) и особо охраняемые природные территории (ООПТ), зоны с особыми условиями использования территорий отсутствуют.

Таблица 6

№ п/п	Участковое лесничество / урочище (при наличии)	Номер квартала	Номер выдела	Виды ОЗУ, наименование ООПТ, виды зон с особыми условиями использования территорий	Общая площадь (га)
1	2	3	4	5	6
-	-	-	-	-	-
Итого:					-


9. Проектирование вида использования лесов лесного участка

Согласно лесохозяйственному регламенту Любанского лесничества кварталы № 108 (части выделов 1, 6, 7, 8, 11, 13), 111 (части выделов 3, 28, 31) Дубовицкого участкового лесничества, в границах которого расположен проектируемый лесной участок, относится к зоне планируемого освоения лесов для строительства, реконструкции, эксплуатации линейных объектов.

Инв. № подл.	Подпись и дата	Взам. инв. №					Лист
			960-01-6674-670				
Изм.	Коп.уч.	Лист	№ док.	Подпись	Дата		

СХЕМА РАСПОЛОЖЕНИЯ ПРОЕКТИРУЕМОГО ЛЕСНОГО УЧАСТКА

Субъект Российской Федерации: Ленинградская область
 Муниципальное образование: Тосненский район
 Категория земель: Земли лесного фонда
 Лесничество: Любанское
 Участковое лесничество: Дубовицкое
 Вид использования лесов: Строительство, реконструкция, эксплуатация линейных объектов
 Цель предоставления лесного участка: Строительство линейного объекта - дороги железной в рамках объекта: «Создание высокоскоростной железнодорожной магистрали Санкт-Петербург – Москва».
 Особые отметки: Отсутствуют.
 Общая площадь лесного участка: 13,5650 га
 Масштаб 1:10 000

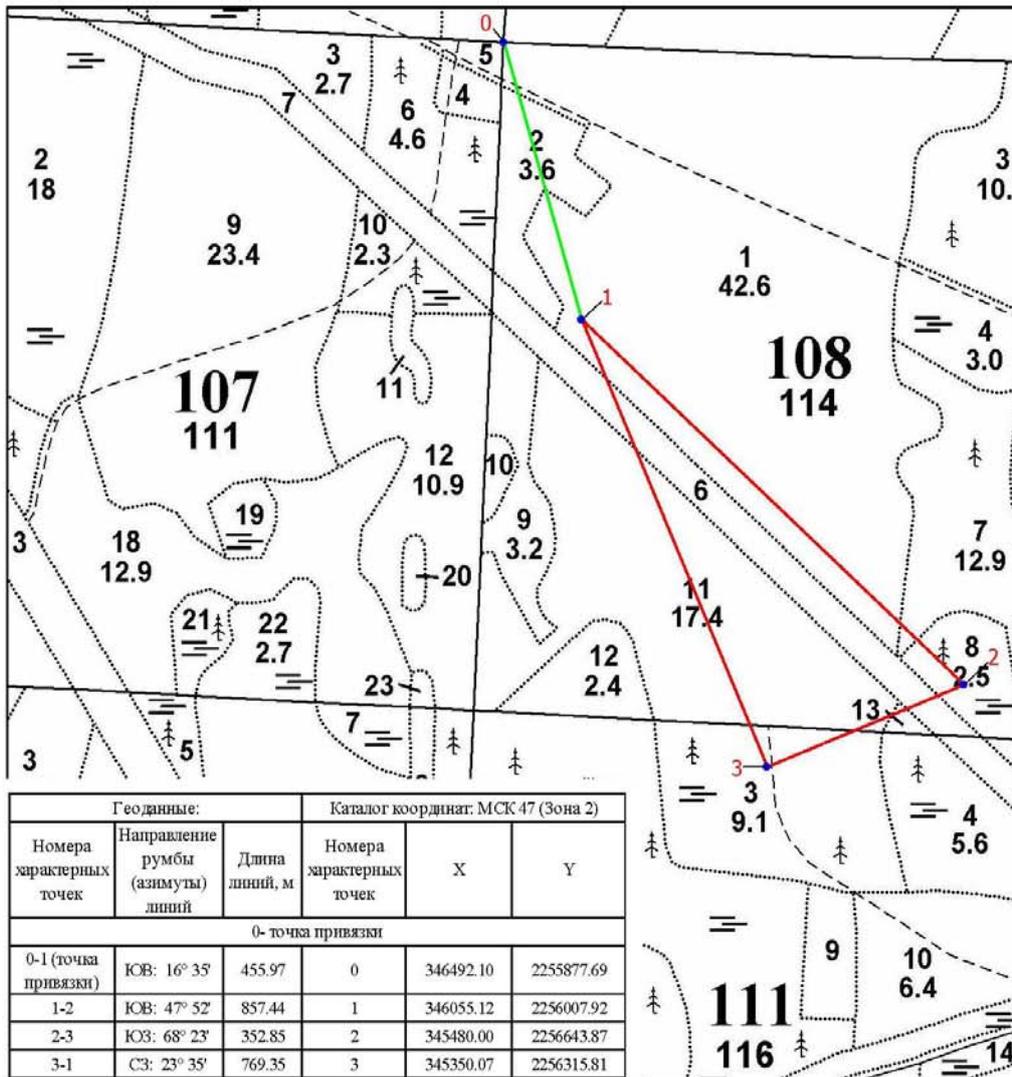

Гео данные:			Каталог координат: МСК 47 (Зона 2)		
Номера характерных точек	Направление румбы (азимуты) линий	Длина линий, м	Номера характерных точек	X	Y
0- точка привязки					
0-1 (точка привязки)	ЮВ: 16° 35'	455.97	0	346492.10	2255877.69
1-2	ЮВ: 47° 52'	857.44	1	346055.12	2256007.92
2-3	ЮЗ: 68° 23'	352.85	2	345480.00	2256643.87
3-1	СЗ: 23° 35'	769.35	3	345350.07	2256315.81

Условные обозначения:
 - граница проектируемого лесного участка;
• 1 - поворотные точки;
 - линия привязки проектируемого лесного участка

Заинтересованное лицо (представитель заинтересованного лица)

(подпись)

(Ф.И.О)

Взам. инв. №

Подпись и дата

Инв. № подл.

Изм.	Коп.уч.	Лист	№ док	Подпись	Дата
------	---------	------	-------	---------	------

960-01-6674-670

Лист

551

4. Перечень координат характерных точек границ образуемых земельных участков (части земельного участка, сервитута, публичного сервитута)

Номер в экспликации по чертежу межевания - 1
 Условный номер земельного участка - :3У1
 Площадь земельного участка (кв.м) - 140

№ точки	Координата	
	X	Y
1	410276,12	2226331,41
2	410277,20	2226352,28
3	410270,58	2226353,82
4	410269,47	2226333,00

Номер в экспликации по чертежу межевания - 2
 Условный номер земельного участка - :113:3У1
 Площадь земельного участка (кв.м) - 8492

№ точки	Координата	
	X	Y
1	410269,47	2226333,00
2	410270,58	2226353,82
3	409989,40	2226419,16
4	409930,34	2226429,40
5	409688,51	2226471,35
6	409772,25	2226451,84

Номер в экспликации по чертежу межевания - 3
 Условный номер земельного участка - :113:3У2
 Площадь земельного участка (кв.м) - 313

№ точки	Координата	
	X	Y
1	408958,89	2226642,36
2	408880,47	2226670,16
3	408879,40	2226662,55

Номер в экспликации по чертежу межевания - 4
 Условный номер земельного участка - :406:3У1
 Площадь земельного участка (кв.м) - 11901

№ точки	Координата	
	X	Y
1	409956,53	2226490,73
2	409782,91	2226531,48
3	409418,19	2226618,53
4	409288,93	2226652,19

Взам. инв. №

Подпись и дата

Инв. № подл.

Изм.	Кол.уч.	Лист	№ док.	Подпись	Дата
------	---------	------	--------	---------	------

960-01-6674-670

Лист

552

5	409233,20	2226638,67
6	409475,67	2226582,21
7	409492,90	2226578,20
8	409611,90	2226550,50
внутренний контур 1		
9	409324,64	2226634,23
10	409318,03	2226632,66
11	409320,07	2226624,09
12	409326,67	2226625,66

Номер в экспликации по чертежу межевания - 5
Условный номер земельного участка - :3У2
Площадь земельного участка (кв.м) - 60

№ точки	Координата	
	X	Y
1	409324,64	2226634,23
2	409318,03	2226632,66
3	409320,07	2226624,09
4	409326,67	2226625,66

Номер в экспликации по чертежу межевания - 6
Условный номер земельного участка - :1273:3У1
Площадь земельного участка (кв.м) - 10117

№ точки	Координата	
	X	Y
1	409288,93	2226652,19
2	409055,88	2226712,88
3	408943,43	2226741,41
4	408917,01	2226731,50
5	408890,13	2226738,77
6	408889,64	2226735,48
7	409027,54	2226686,56
8	409233,20	2226638,67

Номер в экспликации по чертежу межевания - 7
Условный номер земельного участка - :9:3У1
Площадь земельного участка (кв.м) - 2414

№ точки	Координата	
	X	Y
1	408849,34	2226764,89
2	408844,44	2226769,73
3	408720,51	2226807,67
4	408600,63	2226844,41
5	408598,86	2226828,81

Инд. № подл. | Подпись и дата | Взам. инв. №

Номер в экспликации по чертежу межевания - 8

Условный номер земельного участка - :191:3У1

Площадь земельного участка (кв.м) - 3444

№ точки	Координата	
	X	Y
1	408890,13	2226738,77
2	408870,38	2226744,12
3	408849,34	2226764,89
4	408598,86	2226828,81
5	408597,55	2226817,47
6	408835,50	2226754,69
7	408889,64	2226735,48

Номер в экспликации по чертежу межевания - 9

Условный номер земельного участка - :141:3У1

Площадь земельного участка (кв.м) - 34041

№ точки	Координата	
	X	Y
1	408600,63	2226844,41
2	408244,03	2226953,71
3	407985,43	2227043,68
4	407318,28	2227329,01
5	407300,49	2227323,38
6	407478,25	2227236,93
7	407705,92	2227133,36
8	407890,70	2227055,89
9	408139,42	2226962,42
10	408353,75	2226890,13
11	408597,55	2226817,47
12	408598,86	2226828,81

Номер в экспликации по чертежу межевания - 10

Условный номер земельного участка - :210:3У1

Площадь земельного участка (кв.м) - 167

№ точки	Координата	
	X	Y
1	408880,47	2226670,16
2	408861,78	2226676,79
3	408860,43	2226667,37
4	408879,40	2226662,55

Инд. № подл.
Подпись и дата
Взам. инв. №

Изм.	Кол.уч.	Лист	№док	Подпись	Дата	960-01-6674-670

Номер в экспликации по чертежу межевания - 11
 Условный номер земельного участка - :1368:ЗУ1
 Площадь земельного участка (кв.м) - 11661

№ точки	Координата	
	X	Y
1	407861,98	2226997,58
2	408117,55	2226901,21
3	408339,01	2226826,82
4	408820,76	2226691,34
5	408861,78	2226676,79
6	408860,43	2226667,37
7	408652,77	2226720,12
8	408571,04	2226742,09
9	408475,49	2226778,00
10	408237,28	2226855,22
11	407956,90	2226957,33
12	407764,26	2227033,87
13	407659,27	2227025,17
14	407653,19	2227027,71
15	407701,74	2227064,76
16	407861,98	2226997,58

Номер в экспликации по чертежу межевания - 12
 Условный номер земельного участка - :1366:ЗУ1
 Площадь земельного участка (кв.м) - 5774

№ точки	Координата	
	X	Y
1	407701,74	2227064,76
2	407677,20	2227075,05
3	407605,27	2227107,77
4	407554,16	2227069,03
5	407653,19	2227027,71

Номер в экспликации по чертежу межевания - 13
 Условный номер земельного участка - :1369:ЗУ1
 Площадь земельного участка (кв.м) - 773

№ точки	Координата	
	X	Y
1	407605,27	2227107,77
2	407592,85	2227113,42
3	407541,35	2227074,37
4	407554,16	2227069,03

Взам. инв. №

Подпись и дата

Инв. № подл.

Изм.	Кол.уч.	Лист	№ док	Подпись	Дата

960-01-6674-670

Лист

555

Номер в экспликации по чертежу межевания - 14
 Условный номер земельного участка - :1365:3У1
 Площадь земельного участка (кв.м) - 5954

№ точки	Координата	
	X	Y
1	407592,85	2227113,42
2	407486,57	2227161,77
3	407457,90	2227139,95
4	407490,38	2227095,64
5	407541,35	2227074,37

Номер в экспликации по чертежу межевания - 15
 Условный номер земельного участка - :1365:3У1
 Площадь земельного участка (кв.м) - 2253

№ точки	Координата	
	X	Y
1	407486,57	2227161,77
2	407449,52	2227178,63
3	407371,17	2227216,98
4	407355,52	2227205,07
5	407402,26	2227185,51
6	407435,12	2227171,03
7	407457,90	2227139,95

Номер в экспликации по чертежу межевания - 16
 Условный номер земельного участка - :1369:3У2
 Площадь земельного участка (кв.м) - 237

№ точки	Координата	
	X	Y
1	407371,17	2227216,98
2	407359,12	2227222,88
3	407343,29	2227210,83
4	407355,52	2227205,07

Номер в экспликации по чертежу межевания - 17
 Условный номер земельного участка - :1330:3У1
 Площадь земельного участка (кв.м) - 2621

№ точки	Координата	
	X	Y
1	407359,12	2227222,88
2	407233,52	2227284,37
3	407216,43	2227271,26
4	407258,22	2227250,89
5	407343,29	2227210,83

Инв. № подл. | Подпись и дата | Взам. инв. №

Номер в экспликации по чертежу межевания - 18
 Условный номер земельного участка - :38573:С(ПС)1
 Площадь земельного участка (кв.м) - 1287

№ точки	Координата	
	X	Y
1	407280,63	2227326,72
2	407260,18	2227336,28
3	407208,85	2227296,45
4	407228,06	2227287,05
5	407252,81	2227305,47

Номер в экспликации по чертежу межевания - 19
 Условный номер земельного участка - :3У3
 Площадь земельного участка (кв.м) - 116

№ точки	Координата	
	X	Y
1	407233,52	2227284,37
2	407228,05	2227287,05
3	407211,05	2227273,88
4	407216,43	2227271,26

Номер в экспликации по чертежу межевания - 20
 Условный номер земельного участка - :575:С(ПС)1
 Площадь земельного участка (кв.м) - 437

№ точки	Координата	
	X	Y
1	407228,05	2227287,05
2	407208,85	2227296,45
3	407207,83	2227296,95
4	407190,64	2227283,84
5	407211,05	2227273,88

Номер в экспликации по чертежу межевания - 21
 Условный номер земельного участка - :3У4
 Площадь земельного участка (кв.м) - 201330

№ точки	Координата	
	X	Y
1	410284,50	2226417,35
2	410274,10	2226419,74
3	410004,14	2226482,47
4	409956,53	2226490,73
5	409611,90	2226550,50
6	409492,90	2226578,20
7	409475,67	2226582,21
8	409233,20	2226638,67
9	409027,54	2226686,56

Инв. № подл. | Подпись и дата | Взам. инв. №

10	408889,64	2226735,48
11	408835,50	2226754,69
12	408597,55	2226817,47
13	408353,75	2226890,13
14	408139,42	2226962,42
15	407890,70	2227055,89
16	407705,92	2227133,36
17	407478,25	2227236,93
18	407300,49	2227323,38
19	407292,92	2227320,98
20	407280,63	2227326,72
21	407252,81	2227305,47
22	407228,06	2227287,05
23	407233,52	2227284,37
24	407359,12	2227222,88
25	407371,17	2227216,98
26	407449,52	2227178,63
27	407486,57	2227161,77
28	407592,85	2227113,42
29	407605,27	2227107,77
30	407677,20	2227075,05
31	407701,74	2227064,76
32	407861,98	2226997,58
33	408117,55	2226901,21
34	408339,01	2226826,82
35	408820,76	2226691,34
36	408861,78	2226676,79
37	408880,47	2226670,16
38	408958,89	2226642,36
39	409156,77	2226592,10
40	409208,73	2226584,73
41	409403,99	2226537,63
42	409688,51	2226471,35
43	409930,34	2226429,40
44	409989,40	2226419,16
45	410270,58	2226353,82
46	410277,19	2226352,28
47	410277,71	2226362,12
48	410273,44	2226363,12
49	410284,78	2226411,82

Инв. № подл. | Подпись и дата | Взам. инв. №

Номер в экспликации по чертежу межевания - 22
 Условный номер земельного участка - :126:3У1
 Площадь земельного участка (кв.м) - 12700

№ точки	Координата	
	X	Y
1	407207,83	2227296,95

2	406621,35	2227584,09
3	406629,30	2227562,49
4	406629,74	2227562,27
5	406631,94	2227561,12
6	406652,95	2227550,07
7	406673,97	2227539,02
8	406692,63	2227529,29
9	406711,29	2227519,57
10	406718,31	2227515,91
11	406743,15	2227502,88
12	406762,79	2227492,73
13	406778,47	2227484,62
14	406807,41	2227469,83
15	406828,02	2227459,33
16	406836,86	2227454,82
17	406852,05	2227447,08
18	406897,43	2227425,86
19	406942,81	2227404,94
20	406987,19	2227382,07
21	407031,99	2227359,61
22	407076,89	2227337,56
23	407122,37	2227316,35
24	407183,08	2227287,52
25	407190,64	2227283,84

Номер в экспликации по чертежу межевания - 23
Условный номер земельного участка - :145:3У1
Площадь земельного участка (кв.м) - 4805

№ точки	Координата	
	X	Y
1	407230,24	2227357,66
2	407224,84	2227371,72
3	407064,05	2227456,61
4	406937,01	2227507,72
5	406710,82	2227614,16
6	406583,14	2227675,29

Номер в экспликации по чертежу межевания - 24
Условный номер земельного участка - :1004:3У1
Площадь земельного участка (кв.м) - 6091

№ точки	Координата	
	X	Y
1	406621,35	2227584,09
2	406621,35	2227584,09
3	406277,42	2227753,38
4	406270,94	2227736,64
5	406290,91	2227727,46
6	406315,86	2227715,99

Инд. № подл. | Подпись и дата | Взам. инв. №

7	406361,16	2227694,93
8	406368,45	2227691,37
9	406380,25	2227685,62
10	406392,04	2227679,87
11	406403,84	2227674,12
12	406406,03	2227673,05
13	406450,74	2227650,62
14	406487,60	2227632,81
15	406495,77	2227628,84
16	406512,38	2227621,26
17	406528,86	2227613,56
18	406537,71	2227609,37
19	406540,83	2227607,89
20	406550,91	2227602,62
21	406585,09	2227584,77
22	406629,30	2227562,49

Номер в экспликации по чертежу межевания - 25

Условный номер земельного участка - :25:3У1

Площадь земельного участка (кв.м) - 1189

№ точки	Координата	
	X	Y
1	406594,03	2227651,92
2	406583,14	2227675,29
3	406552,81	2227689,48
4	406522,72	2227702,85
5	406516,53	2227689,83

Номер в экспликации по чертежу межевания - 26

Условный номер земельного участка - :1353:3У1

Площадь земельного участка (кв.м) - 2629

№ точки	Координата	
	X	Y
1	406270,93	2227736,64
2	406277,42	2227753,38
3	405991,65	2227894,04
4	405988,37	2227886,74
5	406077,13	2227843,05
6	406169,04	2227797,81
7	406217,66	2227773,88
8	406267,31	2227749,44
9	406263,79	2227740,34
10	406270,29	2227736,93

Взам. инв. №

Подпись и дата

Инв. № подл.

Изм.	Кол.уч.	Лист	№ док	Подпись	Дата
------	---------	------	-------	---------	------

960-01-6674-670

Лист

560

Номер в экспликации по чертежу межевания - 27
 Условный номер земельного участка - :11982:3У1
 Площадь земельного участка (кв.м) - 498

№ точки	Координата	
	X	Y
1	406263,79	2227740,34
2	406267,31	2227749,44
3	406217,66	2227773,88
4	406214,49	2227766,19
5	406226,09	2227760,50
6	406253,34	2227745,97

Номер в экспликации по чертежу межевания - 28
 Условный номер земельного участка - :11983:3У1
 Площадь земельного участка (кв.м) - 452

№ точки	Координата	
	X	Y
1	406217,66	2227773,88
2	406214,49	2227766,19
3	406188,50	2227778,95
4	406181,28	2227782,49
5	406165,67	2227790,12
6	406169,04	2227797,81
7	406217,66	2227773,88

Номер в экспликации по чертежу межевания - 29
 Условный номер земельного участка - :10650:3У1
 Площадь земельного участка (кв.м) - 445

№ точки	Координата	
	X	Y
1	406165,67	2227790,12
2	406169,04	2227797,81
3	406121,99	2227820,97
4	406118,42	2227813,17
5	406136,37	2227804,45

Номер в экспликации по чертежу межевания - 30
 Условный номер земельного участка - :10651:3У1
 Площадь земельного участка (кв.м) - 440

№ точки	Координата	
	X	Y
1	406118,42	2227813,17
2	406121,99	2227820,97
3	406077,13	2227843,05
4	406073,23	2227834,64
5	406091,44	2227826,26

Инв. № подл. | Подпись и дата | Взам. инв. №

Изм.	Кол.ч.	Лист	№ док.	Подпись	Дата	960-01-6674-670

Номер в экспликации по чертежу межевания - 31
 Условный номер земельного участка - :9463:3У1
 Площадь земельного участка (кв.м) - 894

№ точки	Координата	
	X	Y
1	406073,23	2227834,64
2	406077,13	2227843,05
3	405988,37	2227886,74
4	405984,61	2227878,37
5	406002,16	2227871,33
6	406014,04	2227864,78
7	406030,10	2227855,94
8	406045,90	2227847,23

Номер в экспликации по чертежу межевания - 32
 Условный номер земельного участка - :12817:3У1
 Площадь земельного участка (кв.м) - 323

№ точки	Координата	
	X	Y
1	405984,61	2227878,37
2	405988,37	2227886,74
3	405991,64	2227894,04
4	405975,70	2227901,85
5	405970,99	2227892,65
6	405967,65	2227885,19
7	405975,60	2227881,99

Номер в экспликации по чертежу межевания - 33
 Условный номер земельного участка - :3У5
 Площадь земельного участка (кв.м) - 2

№ точки	Координата	
	X	Y
1	405970,99	2227892,65
2	405975,70	2227901,85
3	405975,71	2227901,88
4	405975,33	2227902,06

Номер в экспликации по чертежу межевания - 34
 Условный номер земельного участка - :3У6
 Площадь земельного участка (кв.м) - 72

№ точки	Координата	
	X	Y
1	406516,53	2227689,83
2	406522,72	2227702,85
3	406517,88	2227705,00

Инв. № подл. | Подпись и дата | Взам. инв. №

Изм.	Кол.уч.	Лист	№ док	Подпись	Дата	960-01-6674-670

Номер в экспликации по чертежу межевания - 35
 Условный номер земельного участка - :12166:3У1
 Площадь земельного участка (кв.м) - 8182

№ точки	Координата	
	X	Y
1	406512,24	2227692,17
2	406517,88	2227705,00
3	406483,81	2227721,76
4	406446,59	2227740,08
5	406419,63	2227753,35
6	406394,06	2227765,93
7	406352,41	2227786,42
8	406324,90	2227799,97
9	406287,16	2227818,54
10	406245,31	2227839,13
11	406217,80	2227852,66
12	406166,74	2227877,79
13	406138,22	2227891,83
14	406110,71	2227905,37
15	406058,07	2227931,27
16	406004,82	2227957,47
17	405992,06	2227964,19
18	405989,76	2227949,28

Номер в экспликации по чертежу межевания - 36
 Условный номер земельного участка - :3У7
 Площадь земельного участка (кв.м) - 87

№ точки	Координата	
	X	Y
1	405992,06	2227964,19
2	405989,76	2227949,28
3	405984,38	2227952,17
4	405986,65	2227967,04
5	405992,06	2227964,19

Номер в экспликации по чертежу межевания - 37
 Условный номер земельного участка - :15812:3У1
 Площадь земельного участка (кв.м) - 3636

№ точки	Координата	
	X	Y
1	405967,65	2227885,19
2	405970,99	2227892,65
3	405975,33	2227902,06
4	405975,33	2227902,07
5	405940,51	2227919,18

Инд. № подл.	Подпись и дата	Взам. инв. №
--------------	----------------	--------------

6	405905,16	2227936,55
7	405869,68	2227953,99
8	405834,07	2227971,49
9	405798,44	2227989,00
10	405790,25	2227971,96
11	405807,52	2227964,10
12	405821,71	2227957,64
13	405852,30	2227942,13
14	405866,27	2227935,06
15	405879,62	2227928,66
16	405911,33	2227913,48
17	405926,69	2227905,35
18	405955,68	2227890,00

Номер в экспликации по чертежу межевания - 38
Условный номер земельного участка - :3У8
Площадь земельного участка (кв.м) - 297

№ точки	Координата	
	X	Y
1	405790,25	2227971,96
2	405798,44	2227989,00
3	405784,49	2227995,86
4	405776,14	2227978,40

Инвар. № подл. Подпись и дата. Взам. инв. №

Изм.	Кол.уч.	Лист	№ док	Подпись	Дата
------	---------	------	-------	---------	------

960-01-6674-670

Номер в экспликации по чертежу межевания - 39
 Условный номер земельного участка - :3У9
 Площадь земельного участка (кв.м) - 45503

№ точки	Координата	
	X	Y
1	407208,85	2227296,45
2	407260,18	2227336,28
3	407233,69	2227348,65
4	407230,24	2227357,66
5	406583,14	2227675,29
6	406594,03	2227651,92
7	406615,67	2227597,06
8	406621,89	2227583,82
9	407207,83	2227296,95

Номер в экспликации по чертежу межевания - 239
 Условный номер земельного участка - :126:С(ПС)1
 Площадь земельного участка (кв.м) - 717

№ точки	Координата	
	X	Y
1	406668,46	2227477,98
2	406693,67	2227528,75
3	406681,25	2227535,22
4	406660,86	2227494,07

Номер в экспликации по чертежу межевания - 240
 Условный номер земельного участка - :15111:С(ПС)1
 Площадь земельного участка (кв.м) - 188

№ точки	Координата	
	X	Y
1	406664,75	2227470,51
2	406668,46	2227477,98
3	406660,86	2227494,07
4	406652,58	2227477,38

Номер в экспликации по чертежу межевания - 245
 Условный номер земельного участка - :145:С(ПС)1
 Площадь земельного участка (кв.м) - 2437

№ точки	Координата	
	X	Y
1	406731,31	2227604,52
2	406739,34	2227620,68
3	406586,21	2227696,73

Взам. инв. №

Подпись и дата

Инв. № подл.

Изм.	Коп.уч.	Лист	№ док.	Подпись	Дата
------	---------	------	--------	---------	------

960-01-6674-670

Лист

565

4	406580,99	2227683,79
5	406720,58	2227614,38
6	406718,64	2227610,48

Номер в экспликации по чертежу межевания - 40

Условный номер земельного участка - :11547:3У1

Площадь земельного участка (кв.м) - 5588

№ точки	Координата	
	X	Y
1	405986,65	2227967,04
2	405971,48	2227975,03
3	405924,65	2228000,28
4	405861,10	2228034,54
5	405842,73	2228044,44
6	405791,28	2228072,17
7	405754,58	2228091,97
8	405736,21	2228101,87
9	405684,75	2228129,61
10	405648,06	2228149,40
11	405634,84	2228155,58
12	405632,72	2228141,76
13	405984,38	2227952,17

Номер в экспликации по чертежу межевания - 41

Условный номер земельного участка - :11521:3У1

Площадь земельного участка (кв.м) - 593

№ точки	Координата	
	X	Y
1	405632,72	2228141,76
2	405634,84	2228155,58
3	405590,01	2228176,52
4	405588,12	2228165,81

Номер в экспликации по чертежу межевания - 42

Условный номер земельного участка - :4823:3У1

Площадь земельного участка (кв.м) - 1156

№ точки	Координата	
	X	Y
1	405588,12	2228165,81
2	405590,01	2228176,52
3	405570,94	2228185,43
4	405483,82	2228226,62
5	405479,84	2228218,48

Инд. № подл. Подпись и дата. Взам. инв. №

Изм.	Кол.ч.	Лист	№ док.	Подпись	Дата	960-01-6674-670	Лист
							566

Номер в экспликации по чертежу межевания - 43

Условный номер земельного участка - :10197:3У1

Площадь земельного участка (кв.м) - 338

№ точки	Координата	
	X	Y
1	405479,84	2228218,48
2	405483,81	2228226,62
3	405449,25	2228242,96
4	405445,46	2228235,20

Номер в экспликации по чертежу межевания - 145

Условный номер земельного участка - :3У29

Площадь земельного участка (кв.м) - 144

№ точки	Координата	
	X	Y
1	405432,16	2228241,67
2	405412,19	2228251,38
3	405408,61	2228243,65
4	405418,94	2228238,56

Номер в экспликации по чертежу межевания - 45

Условный номер земельного участка - :10974:3У1

Площадь земельного участка (кв.м) - 45

№ точки	Координата	
	X	Y
1	405361,69	2228276,01
2	405358,66	2228288,65
3	405358,26	2228288,85
4	405354,08	2228279,75

Номер в экспликации по чертежу межевания - 46

Условный номер земельного участка - :7400:3У1

Площадь земельного участка (кв.м) - 301

№ точки	Координата	
	X	Y
1	405354,08	2228279,75
2	405358,26	2228288,85
3	405331,13	2228302,06
4	405326,87	2228293,15

Инд. № подл. | Подпись и дата | Взам. инв. №

Изм.	Кол.уч.	Лист	№ док	Подпись	Дата	960-01-6674-670

Номер в экспликации по чертежу межевания - 47

Условный номер земельного участка - :7401:ЗУ1

Площадь земельного участка (кв.м) - 297

№ точки	Координата	
	X	Y
1	405326,87	2228293,15
2	405331,13	2228302,06
3	405304,03	2228315,27
4	405299,72	2228306,52

Номер в экспликации по чертежу межевания - 48

Условный номер земельного участка - :7402:ЗУ1

Площадь земельного участка (кв.м) - 299

№ точки	Координата	
	X	Y
1	405299,72	2228306,52
2	405304,03	2228315,27
3	405302,25	2228316,48
4	405298,38	2228318,42
5	405276,94	2228328,47
6	405272,59	2228319,88

Номер в экспликации по чертежу межевания - 51

Условный номер земельного участка - :15223:ЗУ1

Площадь земельного участка (кв.м) - 189

№ точки	Координата	
	X	Y
1	405245,63	2228333,15
2	405249,94	2228341,62
3	405231,95	2228350,39
4	405227,68	2228341,99

Номер в экспликации по чертежу межевания - 55

Условный номер земельного участка - :7406:ЗУ1

Площадь земельного участка (кв.м) - 279

№ точки	Координата	
	X	Y
1	405191,84	2228359,64
2	405196,00	2228367,90
3	405168,83	2228381,14
4	405164,55	2228373,07

Инд. № подл. | Подпись и дата | Взам. инв. №

Изм.	Кол.уч.	Лист	№ док	Подпись	Дата	960-01-6674-670	Лист
							568

Номер в экспликации по чертежу межевания - 56

Условный номер земельного участка - :7291:3У1

Площадь земельного участка (кв.м) - 353

№ точки	Координата	
	X	Y
1	405164,55	2228373,07
2	405168,83	2228381,14
3	405136,07	2228397,09
4	405127,18	2228391,47

Номер в экспликации по чертежу межевания - 57

Условный номер земельного участка - :7292:3У1

Площадь земельного участка (кв.м) - 45

№ точки	Координата	
	X	Y
1	405127,18	2228391,47
2	405136,07	2228397,09
3	405127,04	2228401,49

Номер в экспликации по чертежу межевания - 58

Условный номер земельного участка - :3У10

Площадь земельного участка (кв.м) - 191

№ точки	Координата	
	X	Y
1	405127,18	2228391,47
2	405127,04	2228401,49
3	405121,35	2228404,26
4	405107,84	2228411,05
5	405108,18	2228400,82

Номер в экспликации по чертежу межевания - 59

Условный номер земельного участка - :7642:3У1

Площадь земельного участка (кв.м) - 800

№ точки	Координата	
	X	Y
1	405108,18	2228400,82
2	405107,84	2228411,05
3	405107,13	2228432,58
4	405088,44	2228432,47
5	405087,63	2228421,19
6	405061,31	2228434,40
7	405061,28	2228423,91

Инд. № подл.	Взам. инв. №
Подпись и дата	
Инд. № подл.	

Изм.	Коп.уч.	Лист	№ док	Подпись	Дата	960-01-6674-670

Номер в экспликации по чертежу межевания - 67

Условный номер земельного участка - :16292:3У1

Площадь земельного участка (кв.м) - 75

№ точки	Координата	
	X	Y
1	404689,45	2228606,98
2	404663,81	2228624,60
3	404659,49	2228621,73

Номер в экспликации по чертежу межевания - 68

Условный номер земельного участка - :15063:3У1

Площадь земельного участка (кв.м) - 1838

№ точки	Координата	
	X	Y
1	405784,49	2227995,86
2	405698,04	2228038,35
3	405689,00	2228021,97
4	405731,44	2228000,86
5	405756,77	2227988,13
6	405776,14	2227978,40

Номер в экспликации по чертежу межевания - 69

Условный номер земельного участка - :15374:3У1

Площадь земельного участка (кв.м) - 786

№ точки	Координата	
	X	Y
1	405689,00	2228021,97
2	405698,04	2228038,35
3	405660,94	2228056,58
4	405651,60	2228039,66

Номер в экспликации по чертежу межевания - 70

Условный номер земельного участка - :15373:3У1

Площадь земельного участка (кв.м) - 892

№ точки	Координата	
	X	Y
1	405651,60	2228039,66
2	405660,94	2228056,58
3	405619,78	2228076,81
4	405610,39	2228059,80
5	405641,50	2228044,42

Взам. инв. №

Подпись и дата

Инв. № подл.

Изм.	Кол.уч.	Лист	№ док.	Подпись	Дата
------	---------	------	--------	---------	------

960-01-6674-670

Лист

570

Номер в экспликации по чертежу межевания - 71

Условный номер земельного участка - :15372:3У1

Площадь земельного участка (кв.м) - 885

№ точки	Координата	
	X	Y
1	405610,39	2228059,80
2	405619,78	2228076,81
3	405576,48	2228098,09
4	405572,12	2228078,24
5	405581,46	2228073,81
6	405596,67	2228066,57
7	405599,75	2228065,05

Номер в экспликации по чертежу межевания - 72

Условный номер земельного участка - :15965:3У1

Площадь земельного участка (кв.м) - 2622

№ точки	Координата	
	X	Y
1	405572,12	2228078,24
2	405576,48	2228098,09
3	405464,20	2228153,24
4	405454,97	2228133,64
5	405460,85	2228130,41
6	405506,58	2228109,82
7	405551,53	2228088,03

Номер в экспликации по чертежу межевания - 73

Условный номер земельного участка - :6750:3У1

Площадь земельного участка (кв.м) - 2497

№ точки	Координата	
	X	Y
1	405454,97	2228133,64
2	405464,20	2228153,24
3	405351,92	2228208,38
4	405344,04	2228190,30
5	405372,14	2228176,55
6	405388,78	2228168,39
7	405416,91	2228154,58
8	405426,86	2228149,11

Инд. № подл. | Подпись и дата | Взам. инв. №

Изм.	Кол.ч.	Лист	№ док.	Подпись	Дата
------	--------	------	--------	---------	------

960-01-6674-670

Номер в экспликации по чертежу 247
 межевания -
 Условный номер земельного участка - :С(ПС)1
 Площадь земельного участка (кв.м) - 13

№ точки	Координата	
	X	Y
1	405328,98	2228191,65
2	405331,02	2228196,68
3	405328,88	2228197,73
4	405326,66	2228192,64

Номер в экспликации по чертежу 248
 межевания -
 Условный номер земельного участка - :63:С(ПС)1
 Площадь земельного участка (кв.м) - 32

№ точки	Координата	
	X	Y
1	405328,88	2228197,73
2	405323,66	2228200,08
3	405321,51	2228194,82
4	405326,66	2228192,64

Номер в экспликации по чертежу 253
 межевания -
 Условный номер земельного участка - :10974:С(ПС)1
 Площадь земельного участка (кв.м) - 263

№ точки	Координата	
	X	Y
1	405376,16	2228312,20
2	405369,67	2228313,65
3	405367,48	2228308,90
4	405361,06	2228291,94
5	405359,07	2228286,95
6	405361,69	2228276,01
7	405362,84	2228275,44
8	405368,58	2228289,20

Инд. № подл. | Подпись и дата | Взам. инв. №

Номер в экспликации по чертежу межевания - 74
 Условный номер земельного участка - :3У11
 Площадь земельного участка (кв.м) - 333

№ точки	Координата	
	X	Y
1	405344,04	2228190,30
2	405351,92	2228208,38
3	405336,79	2228215,82
4	405328,88	2228197,73

Номер в экспликации по чертежу межевания - 75
 Условный номер земельного участка - :63:3У1
 Площадь земельного участка (кв.м) - 4825

№ точки	Координата	
	X	Y
1	405328,88	2228197,73
2	405336,79	2228215,82
3	405128,20	2228318,52
4	405128,68	2228293,96
5	405146,83	2228284,86
6	405183,58	2228267,57
7	405192,09	2228263,57
8	405202,54	2228258,39
9	405236,84	2228241,39
10	405284,36	2228217,79

Номер в экспликации по чертежу межевания - 76
 Условный номер земельного участка - :3У12
 Площадь земельного участка (кв.м) - 468

№ точки	Координата	
	X	Y
1	405128,68	2228293,96
2	405128,20	2228318,52
3	405108,78	2228328,08
4	405109,52	2228303,56

Номер в экспликации по чертежу межевания - 77
 Условный номер земельного участка - :12832:3У1
 Площадь земельного участка (кв.м) - 1875

№ точки	Координата	
	X	Y
1	405109,52	2228303,56
2	405108,78	2228328,08
3	405036,30	2228363,70
4	405027,03	2228344,69

Инд. № подл. | Подпись и дата | Взам. инв. №

5	405057,05	2228329,05
6	405063,91	2228325,73
7	405083,02	2228316,50
8	405102,10	2228307,28

Номер в экспликации по чертежу межевания - 78

Условный номер земельного участка - :12833:3У1

Площадь земельного участка (кв.м) - 2836

№ точки	Координата	
	X	Y
1	405027,03	2228344,69
2	405036,30	2228363,70
3	404906,92	2228427,29
4	404907,22	2228403,68
5	404913,09	2228401,20
6	404916,38	2228399,82
7	404923,44	2228396,87
8	404942,43	2228387,46
9	404968,08	2228374,75
10	405001,95	2228357,60
11	405011,77	2228352,63

Номер в экспликации по чертежу межевания - 79

Условный номер земельного участка - :12834:3У1

Площадь земельного участка (кв.м) - 1376

№ точки	Координата	
	X	Y
1	404907,22	2228403,68
2	404906,92	2228427,29
3	404859,64	2228450,54
4	404843,48	2228433,34
5	404850,80	2228429,71
6	404869,35	2228420,51
7	404877,16	2228416,64
8	404882,69	2228414,22
9	404897,86	2228407,65

Номер в экспликации по чертежу межевания - 80

Условный номер земельного участка - :12835:3У1

Площадь земельного участка (кв.м) - 3803

№ точки	Координата	
	X	Y
1	404843,48	2228433,34
2	404859,64	2228450,54
3	404661,48	2228547,93
4	404676,91	2228530,97
5	404709,44	2228504,44

Инд. № подл. Подпись и дата. Взам. инв. №

6	404721,77	2228497,79
7	404743,80	2228485,90
8	404777,13	2228468,32
9	404788,03	2228462,56
10	404828,34	2228440,99

Номер в экспликации по чертежу межевания - 81
Условный номер земельного участка - :14026:3У1
Площадь земельного участка (кв.м) - 2908

№ точки	Координата	
	X	Y
1	404709,44	2228504,44
2	404676,91	2228530,97
3	404661,48	2228547,93
4	404660,85	2228548,62
5	404452,67	2228682,51
6	404478,95	2228662,64
7	404546,89	2228611,26
8	404565,13	2228597,47
9	404561,47	2228596,96
10	404573,80	2228590,92
11	404617,00	2228558,25
12	404621,06	2228554,95
13	404651,45	2228530,27
14	404679,79	2228519,83
15	404699,81	2228509,63

Номер в экспликации по чертежу межевания - 83
Условный номер земельного участка - :14026:3У2
Площадь земельного участка (кв.м) - 1343

№ точки	Координата	
	X	Y
1	404253,64	2228766,50
2	404236,65	2228775,83
3	404155,31	2228742,88
4	404158,61	2228733,69
5	404176,99	2228736,87
6	404181,01	2228737,32
7	404192,19	2228741,81
8	404233,23	2228758,30

Инд. № подл. | Подпись и дата | Взам. инв. №

Изм.	Коп.уч.	Лист	№ док.	Подпись	Дата
------	---------	------	--------	---------	------

960-01-6674-670

Номер в экспликации по чертежу межевания - 84
 Условный номер земельного участка - :9302:ЗУ1
 Площадь земельного участка (кв.м) - 233

№ точки	Координата	
	X	Y
1	404651,45	2228530,27
2	404621,06	2228554,95
3	404616,88	2228544,74
4	404620,84	2228541,56

Номер в экспликации по чертежу межевания - 85
 Условный номер земельного участка - :9303:ЗУ1
 Площадь земельного участка (кв.м) - 55

№ точки	Координата	
	X	Y
1	404616,88	2228544,74
2	404621,06	2228554,95
3	404617,00	2228558,25
4	404612,81	2228548,01

Номер в экспликации по чертежу межевания - 86
 Условный номер земельного участка - :12583:ЗУ1
 Площадь земельного участка (кв.м) - 669

№ точки	Координата	
	X	Y
1	404612,81	2228548,01
2	404617,00	2228558,24
3	404573,80	2228590,92
4	404561,47	2228596,96
5	404558,40	2228596,54
6	404554,98	2228591,68
7	404562,95	2228588,02

Номер в экспликации по чертежу межевания - 87
 Условный номер земельного участка - :4842:ЗУ1
 Площадь земельного участка (кв.м) - 182

№ точки	Координата	
	X	Y
1	404554,98	2228591,68
2	404558,40	2228596,54
3	404565,13	2228597,47
4	404546,89	2228611,26
5	404547,95	2228604,28
6	404542,95	2228597,18

Инв. № подл. | Подпись и дата | Взам. инв. №

Изм.	Кол.уч.	Лист	№док	Подпись	Дата	960-01-6674-670	Лист
							576

Номер в экспликации по чертежу 88

межевания -

Условный номер земельного участка - :4867:ЗУ1

Площадь земельного участка (кв.м) - 2094

№ точки	Координата	
	X	Y
1	404542,95	2228597,18
2	404547,95	2228604,28
3	404546,89	2228611,26
4	404478,95	2228662,64
5	404460,31	2228635,05

Номер в экспликации по чертежу 89

межевания -

Условный номер земельного участка - :7914:ЗУ1

Площадь земельного участка (кв.м) - 3066

№ точки	Координата	
	X	Y
1	404460,31	2228635,05
2	404478,95	2228662,64
3	404452,67	2228682,51
4	404406,27	2228702,09
5	404386,89	2228670,91

Номер в экспликации по чертежу 90

межевания -

Условный номер земельного участка - :8571:ЗУ1

Площадь земельного участка (кв.м) - 149

№ точки	Координата	
	X	Y
1	404386,89	2228670,91
2	404392,51	2228679,95
3	404379,88	2228686,16
4	404374,21	2228677,03
5	404376,62	2228675,93

Номер в экспликации по чертежу 91

межевания -

Условный номер земельного участка - :ЗУ13

Площадь земельного участка (кв.м) - 359

№ точки	Координата	
	X	Y
1	404392,51	2228679,95
2	404406,27	2228702,09
3	404393,21	2228707,60
4	404379,88	2228686,16

Инд. № подл. Подпись и дата Взам. инв. №

Изм.	Кол.уч.	Лист	№ док	Подпись	Дата	960-01-6674-670	Лист
							577

Номер в экспликации по чертежу 92
 межевания -
 Условный номер земельного участка - :12605:3У1
 Площадь земельного участка (кв.м) - 3059

№ точки	Координата	
	X	Y
1	404374,21	2228677,03
2	404393,21	2228707,60
3	404310,10	2228742,67
4	404300,73	2228725,13
5	404294,43	2228713,32

Номер в экспликации по чертежу 93
 межевания -
 Условный номер земельного участка - :8646:3У1
 Площадь земельного участка (кв.м) - 683

№ точки	Координата	
	X	Y
1	404294,43	2228713,32
2	404300,73	2228725,13
3	404257,18	2228746,57
4	404251,64	2228730,95
5	404267,34	2228725,64

Номер в экспликации по чертежу 94
 межевания -
 Условный номер земельного участка - :8645:3У1
 Площадь земельного участка (кв.м) - 832

№ точки	Координата	
	X	Y
1	404251,64	2228730,95
2	404257,18	2228746,57
3	404233,23	2228758,30
4	404192,19	2228741,81
5	404192,16	2228738,55
6	404220,00	2228741,63

Номер в экспликации по чертежу 95
 межевания -
 Условный номер земельного участка - :4843:3У1
 Площадь земельного участка (кв.м) - 18

№ точки	Координата	
	X	Y
1	404192,16	2228738,55
2	404192,19	2228741,81
3	404181,01	2228737,32

Инд. № подл. | Подпись и дата | Взам. инв. №

Изм.	Кол.уч.	Лист	№ док	Подпись	Дата
------	---------	------	-------	---------	------

960-01-6674-670

Номер в экспликации по чертежу 96
межевания -
Условный номер земельного участка - :3У14
Площадь земельного участка (кв.м) - 1221

№ точки	Координата	
	X	Y
1	404300,73	2228725,13
2	404310,10	2228742,67
3	404253,64	2228766,50
4	404233,23	2228758,30
5	404257,18	2228746,57

Номер в экспликации по чертежу 97
межевания -
Условный номер земельного участка - :3У15
Площадь земельного участка (кв.м) - 5025

№ точки	Координата	
	X	Y
1	404452,67	2228682,51
2	404419,24	2228708,61
3	404399,02	2228724,66
4	404372,28	2228746,16
5	404337,37	2228775,14
6	404318,72	2228788,49
7	404297,48	2228783,80
8	404253,64	2228766,50
9	404310,10	2228742,67
10	404393,21	2228707,60
11	404406,27	2228702,09

Номер в экспликации по чертежу 99
межевания -
Условный номер земельного участка - :42:3У1
Площадь земельного участка (кв.м) - 92

№ точки	Координата	
	X	Y
1	403946,86	2228908,40
2	403942,67	2228921,51
3	403929,92	2228917,64

Номер в экспликации по чертежу 116
межевания -
Условный номер земельного участка - :7712:3У1
Площадь земельного участка (кв.м) - 3344

№ точки	Координата	
	X	Y
1	403832,46	2228927,68
2	403820,69	2228961,28
3	403818,49	2228967,52
4	403788,60	2228982,01

Изм. № подл. Подпись и дата. Взам. инв. №

Изм.	Коп.уч.	Лист	№ док	Подпись	Дата	960-01-6674-670

5	403758,38	2228996,67
6	403728,00	2229011,40
7	403697,70	2229026,10
8	403667,51	2229040,74
9	403637,19	2229055,44
10	403606,98	2229070,09
11	403576,72	2229084,77
12	403546,46	2229099,44
13	403516,22	2229114,11
14	403486,40	2229128,57
15	403465,75	2229138,58
16	403460,77	2229129,10
17	403455,45	2229118,97
18	403462,24	2229115,79
19	403469,01	2229128,67
20	403497,48	2229114,86
21	403520,15	2229103,87
22	403547,18	2229090,76
23	403574,22	2229077,64
24	403601,21	2229064,55
25	403628,31	2229051,41
26	403655,29	2229038,33
27	403682,28	2229025,24
28	403709,29	2229012,14
29	403736,29	2228999,05
30	403763,42	2228985,89
31	403795,16	2228970,50
32	403812,44	2228962,12
33	403825,39	2228925,23

Номер в экспликации по чертежу межевания - 117
Условный номер земельного участка - :7666:3У1
Площадь земельного участка (кв.м) - 146

№ точки	Координата	
	X	Y
1	403815,34	2228953,86
2	403812,44	2228962,12
3	403795,16	2228970,50
4	403792,20	2228964,32

Инвар. № подл. | Подпись и дата | Взам. инв. №

Изм.	Кол.уч.	Лист	№ док.	Подпись	Дата	960-01-6674-670

Номер в экспликации по чертежу межевания - 129
 Условный номер земельного участка - :7691:3У1
 Площадь земельного участка (кв.м) - 720

№ точки	Координата	
	X	Y
1	403480,98	2229094,85
2	403497,48	2229114,86
3	403469,01	2229128,67
4	403457,67	2229107,10

Номер в экспликации по чертежу межевания - 130
 Условный номер земельного участка - :7661:3У1
 Площадь земельного участка (кв.м) - 452

№ точки	Координата	
	X	Y
1	403455,45	2229118,97
2	403460,77	2229129,10
3	403428,27	2229146,04
4	403421,68	2229134,25
5	403427,41	2229132,10

Номер в экспликации по чертежу межевания - 131
 Условный номер земельного участка - :3У16
 Площадь земельного участка (кв.м) - 148423

№ точки	Координата	
	X	Y
1	406621,89	2227583,82
2	406615,67	2227597,06
3	406594,03	2227651,92
4	406516,53	2227689,83
5	406512,24	2227692,17
6	405989,76	2227949,28
7	405984,38	2227952,17
8	405632,72	2228141,76
9	405588,12	2228165,81
10	405479,84	2228218,48
11	405445,46	2228235,20
12	405432,16	2228241,67
13	405418,94	2228238,56
14	405364,20	2228265,50
15	405361,69	2228276,01
16	405354,08	2228279,75
17	405326,87	2228293,15
18	405299,72	2228306,52
19	405272,59	2228319,88

Инв. № подл. | Подпись и дата | Взам. инв. №

Изм.	Кол.ч.	Лист	№ док.	Подпись	Дата	960-01-6674-670	Лист
							581

20	405259,11	2228326,52
21	405245,63	2228333,15
22	405227,68	2228341,99
23	405215,74	2228347,87
24	405203,73	2228353,78
25	405191,84	2228359,64
26	405164,55	2228373,07
27	405127,18	2228391,47
28	405108,18	2228400,82
29	405061,28	2228423,91
30	405029,79	2228439,41
31	404887,78	2228509,33
32	404854,17	2228525,88
33	404820,55	2228542,43
34	404803,67	2228550,75
35	404786,78	2228559,06
36	404753,03	2228575,67
37	404719,41	2228592,23
38	404689,45	2228606,98
39	404659,49	2228621,73
40	404663,81	2228624,60
41	404648,63	2228632,92
42	404534,36	2228683,57
43	404339,08	2228813,24
44	404296,03	2228809,09
45	404224,58	2228845,41
46	404177,36	2228872,10
47	404146,17	2228865,54
48	404144,04	2228862,94
49	404128,98	2228851,03
50	404119,66	2228845,46
51	404111,83	2228842,75
52	404127,11	2228835,23
53	404132,52	2228806,44
54	404211,66	2228767,62
55	404154,51	2228745,11
56	404155,31	2228742,88
57	404236,65	2228775,83
58	404296,27	2228799,49
59	404318,62	2228807,42
60	404331,45	2228808,99
61	404660,85	2228548,62
62	404661,48	2228547,93
63	404859,64	2228450,54
64	404906,92	2228427,29
65	405036,30	2228363,70
66	405108,78	2228328,08
67	405128,20	2228318,52
68	405336,79	2228215,82

Взам. инв. №

Подпись и дата

Инв. № подл.

Изм.	Колуч.	Лист	№ док	Подпись	Дата
------	--------	------	-------	---------	------

960-01-6674-670

Лист

582

69	405351,92	2228208,38
70	405464,20	2228153,24
71	405576,48	2228098,09
72	405619,78	2228076,81
73	405660,94	2228056,58
74	405698,04	2228038,35
75	405784,49	2227995,86
76	405798,44	2227989,00
77	405834,07	2227971,49
78	405869,68	2227953,99
79	405905,16	2227936,55
80	405940,51	2227919,18
81	405975,33	2227902,07
82	405975,33	2227902,06
83	405975,71	2227901,87
84	405975,70	2227901,85
85	405991,64	2227894,04
86	406277,42	2227753,38
87	406621,35	2227584,09

Номер в экспликации по чертежу межевания - 140

Условный номер земельного участка - :16186:3У1

Площадь земельного участка (кв.м) - 956

№ точки	Координата	
	X	Y
1	402692,09	2229599,64
2	402690,93	2229600,10
3	402679,12	2229597,83
4	402661,46	2229569,79
5	402642,66	2229539,96
6	402630,81	2229521,14
7	402636,43	2229517,02
8	402639,05	2229515,46
9	402650,73	2229534,00
10	402662,87	2229553,27
11	402675,32	2229573,03
12	402688,07	2229593,27

Номер в экспликации по чертежу межевания - 141

Условный номер земельного участка - :16190:3У1

Площадь земельного участка (кв.м) - 340

№ точки	Координата	
	X	Y
1	402642,66	2229539,96
2	402620,19	2229554,75
3	402627,65	2229523,46

Взам. инв. №

Подпись и дата

Инв. № подл.

Изм.	Кол.ч.	Лист	№ док.	Подпись	Дата
------	--------	------	--------	---------	------

960-01-6674-670

Лист

583

4 402630,81 2229521,14

Номер в экспликации по чертежу межевания - 143
Условный номер земельного участка - :16188:3У1
Площадь земельного участка (кв.м) - 690

№ точки	Координата	
	X	Y
1	402661,46	2229569,79
2	402679,12	2229597,83
3	402662,93	2229594,73
4	402647,27	2229602,43
5	402636,62	2229586,17

Номер в экспликации по чертежу межевания - 146
Условный номер земельного участка - :3У17
Площадь земельного участка (кв.м) - 1129

№ точки	Координата	
	X	Y
1	402599,30	2229586,76
2	402614,33	2229579,35
3	402616,43	2229570,55
4	402617,98	2229570,42
5	402619,97	2229570,58
6	402621,94	2229570,90
7	402623,88	2229571,36
8	402625,77	2229571,97
9	402627,62	2229572,72
10	402627,97	2229572,95
11	402636,27	2229585,63
12	402636,08	2229594,95
13	402637,99	2229606,50
14	402638,32	2229606,84
15	402618,65	2229616,51
16	402618,41	2229615,09
17	402616,29	2229612,50
18	402613,93	2229610,53
19	402611,62	2229608,85
20	402608,73	2229606,55
21	402607,42	2229605,32
22	402605,87	2229603,87
23	402604,57	2229601,16
24	402603,31	2229597,80
25	402602,27	2229595,42
26	402600,44	2229590,54

Инд. № подл. Подпись и дата. Взам. инв. №

Изм.	Кол.уч.	Лист	№ док	Подпись	Дата
------	---------	------	-------	---------	------

960-01-6674-670

Номер в экспликации по чертежу 148

межевания -

Условный номер земельного участка - :8443:3У1

Площадь земельного участка (кв.м) - 1393

№ точки	Координата	
	X	Y
1	402450,68	2229633,88
2	402349,45	2229683,61
3	402337,40	2229674,75
4	402344,32	2229670,92
5	402432,10	2229629,64

Номер в экспликации по чертежу 149

межевания -

Условный номер земельного участка - :3У18

Площадь земельного участка (кв.м) - 9095

№ точки	Координата	
	X	Y
1	402510,42	2229630,59
2	402515,66	2229641,41
3	402519,95	2229646,35
4	402523,05	2229649,47
5	402527,21	2229653,04
6	402531,63	2229656,27
7	402534,40	2229657,97
8	402385,57	2229731,21
9	402376,05	2229742,95
10	402375,69	2229743,39
11	402374,31	2229740,24
12	402361,63	2229711,33
13	402349,49	2229683,61
14	402349,47	2229683,60
15	402450,68	2229633,88
16	402486,98	2229642,15

Номер в экспликации по чертежу 150

межевания -

Условный номер земельного участка - :39243:3У1

Площадь земельного участка (кв.м) - 37123

№ точки	Координата	
	X	Y
1	402336,77	2229674,27
2	402349,49	2229683,61
3	402361,63	2229711,33
4	402374,31	2229740,24
5	402020,19	2229915,57
6	401971,52	2229872,15
7	402045,87	2229836,18

Взам. инв. №

Подпись и дата

Инв. № подл.

Изм.	Кол.ч.	Лист	№ док.	Подпись	Дата
------	--------	------	--------	---------	------

960-01-6674-670

Лист

585

8	402135,16	2229737,48
9	402267,68	2229667,93

Номер в экспликации по чертежу межевания - 151
 Условный номер земельного участка - :111:3У1
 Площадь земельного участка (кв.м) - 427

№ точки	Координата	
	X	Y
1	401971,52	2229872,15
2	402020,20	2229915,56
3	402014,32	2229918,48
4	401964,71	2229875,44

Номер в экспликации по чертежу межевания - 152
 Условный номер земельного участка - :39243:3У2
 Площадь земельного участка (кв.м) - 354075

№ точки	Координата	
	X	Y
1	402014,30	2229918,48
2	401702,29	2230072,97
3	401714,90	2230098,75
4	401646,22	2230132,34
5	401530,16	2230189,10
6	401426,44	2230239,83
7	401073,28	2230412,56
8	400459,04	2230721,49
9	399532,91	2231174,81
10	399520,52	2230998,17
11	399595,09	2230961,50
12	399701,45	2230942,62
13	400735,96	2230433,91
14	400840,43	2230349,12
15	400982,04	2230279,48
16	401093,15	2230258,26
17	401367,44	2230123,39
18	401471,33	2230072,30
19	401636,94	2229990,86
20	401657,24	2229980,88
21	401667,48	2230001,81
22	401762,30	2229973,37
23	401964,70	2229875,45
24	401975,58	2229884,88
25	401999,95	2229906,03

Инв. № подл. | Подпись и дата | Взам. инв. №

Изм.	Кол.уч.	Лист	№док	Подпись	Дата	960-01-6674-670	Лист
							586

Номер в экспликации по чертежу межевания - 153
 Условный номер земельного участка - :113:С(ПС)1
 Площадь земельного участка (кв.м) - 2216

№ точки	Координата	
	X	Y
1	401628,17	2229226,65
2	401638,16	2229238,68
3	401778,34	2229412,98
4	401803,23	2229543,16
5	401797,31	2229544,20
6	401772,71	2229415,44
7	401633,52	2229242,49
8	401623,12	2229229,97

Номер в экспликации по чертежу межевания - 154
 Условный номер земельного участка - :112:С(ПС)1
 Площадь земельного участка (кв.м) - 184

№ точки	Координата	
	X	Y
1	401811,45	2229586,39
2	401816,76	2229613,89
3	401807,77	2229608,81
4	401804,66	2229587,58

Номер в экспликации по чертежу межевания - 155
 Условный номер земельного участка - :650:С(ПС)1
 Площадь земельного участка (кв.м) - 1412

№ точки	Координата	
	X	Y
1	401816,76	2229613,89
2	401839,51	2229745,75
3	401866,18	2229772,21
4	401859,75	2229777,09
5	401832,07	2229749,63
6	401807,77	2229608,81

Номер в экспликации по чертежу межевания - 156
 Условный номер земельного участка - :39243:ЗУЗ
 Площадь земельного участка (кв.м) - 180358

№ точки	Координата	
	X	Y
1	401819,48	2229807,65
2	401789,10	2229830,70
3	401757,67	2229807,88

Инв. № подл. | Подпись и дата | Взам. инв. №

4	401749,59	2229805,72
5	401744,60	2229799,73
6	401719,89	2229734,99
7	401698,50	2229739,97
8	401671,49	2229654,00
9	401648,02	2229556,94
10	401645,52	2229546,61
11	401566,67	2229613,24
12	401523,30	2229649,90
13	401348,91	2229829,27
14	401471,33	2230072,30
15	401367,44	2230123,39
16	401207,77	2229808,28
17	401433,58	2229572,31
18	401490,26	2229513,08
19	401542,30	2229458,70
20	401572,77	2229426,86
21	401594,68	2229290,71
22	401573,35	2229262,62
23	401622,58	2229230,32
24	401665,38	2229282,36
25	401675,34	2229294,45
26	401757,23	2229396,21
27	401772,70	2229415,44
28	401772,98	2229416,82
29	401774,34	2229423,96
30	401779,06	2229448,74
31	401797,31	2229544,20
32	401803,23	2229543,15
33	401778,35	2229412,98
34	401761,06	2229391,50
35	401671,43	2229280,02
36	401638,16	2229238,68
37	401628,17	2229226,65
38	401679,31	2229193,10
39	401757,01	2229295,44
40	401800,66	2229359,70
41	401822,63	2229474,12
42	401819,04	2229478,62
43	401821,49	2229486,84
44	401825,27	2229487,86
45	401841,84	2229574,15
46	401831,38	2229561,84
47	401820,36	2229563,25
48	401813,48	2229569,94
49	401802,74	2229580,32
50	401799,75	2229583,23
51	401788,13	2229590,04
52	401776,88	2229590,04

Взам. инв. №

Подпись и дата

Инв. № подл.

Изм.	Колуч.	Лист	№ док	Подпись	Дата
------	--------	------	-------	---------	------

960-01-6674-670

Лист

588

53	401764,44	2229587,82
54	401763,98	2229590,46
55	401762,99	2229595,89
56	401756,77	2229628,32
57	401755,91	2229636,60
58	401753,93	2229655,77
59	401753,42	2229680,10
60	401753,40	2229680,94
61	401781,21	2229734,25

Номер в экспликации по чертежу межевания - 157
 Условный номер земельного участка - :С(ПС)4
 Площадь земельного участка (кв.м) - 36

№ точки	Координата	
	X	Y
1	401819,48	2229807,65
2	401789,10	2229830,70
3	401757,67	2229807,88
4	401749,59	2229805,72
5	401744,60	2229799,73
6	401719,89	2229734,99
7	401698,50	2229739,97
8	401671,49	2229654,00
9	401648,02	2229556,94
10	401645,52	2229546,61
11	401566,67	2229613,24
12	401523,30	2229649,90
13	401348,91	2229829,27
14	401471,33	2230072,30
15	401367,44	2230123,39

Номер в экспликации по чертежу межевания - 158
 Условный номер земельного участка - :С(ПС)5
 Площадь земельного участка (кв.м) - 45

№ точки	Координата	
	X	Y
1	401825,27	2229487,86
2	401821,49	2229486,84
3	401819,04	2229478,62
4	401822,63	2229474,12

Инв. № подл. | Подпись и дата | Взам. инв. №

Изм.	Кол.уч.	Лист	№док	Подпись	Дата	960-01-6674-670

Номер в экспликации по чертежу межевания - 159
 Условный номер земельного участка - :8443:С(ПС)1
 Площадь земельного участка (кв.м) - 5243

№ точки	Координата	
	X	Y
1	401894,17	2229750,97
2	401866,18	2229772,21
3	401839,51	2229745,75
4	401816,76	2229613,89
5	401852,37	2229628,98
6	401869,33	2229717,29

Номер в экспликации по чертежу межевания - 160
 Условный номер земельного участка - :186:С(ПС)1
 Площадь земельного участка (кв.м) - 6331

№ точки	Координата	
	X	Y
1	401859,75	2229777,09
2	401830,01	2229799,66
3	401808,49	2229771,99
4	401769,92	2229675,11
5	401807,77	2229608,81
6	401832,07	2229749,63

Номер в экспликации по чертежу межевания - 161
 Условный номер земельного участка - :С(ПС)6
 Площадь земельного участка (кв.м) - 6653

№ точки	Координата	
	X	Y
1	401852,37	2229628,98
2	401816,76	2229613,89
3	401811,45	2229586,39
4	401804,66	2229587,58
5	401807,77	2229608,81
6	401769,92	2229675,11
7	401808,49	2229771,99
8	401830,01	2229799,66
9	401819,48	2229807,65
10	401781,21	2229734,25
11	401753,40	2229680,94
12	401753,42	2229680,10
13	401753,93	2229655,77
14	401755,91	2229636,60
15	401756,77	2229628,32
16	401762,99	2229595,89

Инв. № подл. | Подпись и дата | Взам. инв. №

17	401763,98	2229590,46
18	401764,45	2229587,82
19	401776,88	2229590,04
20	401788,13	2229590,04
21	401799,75	2229583,23
22	401802,74	2229580,32
23	401813,48	2229569,94
24	401820,36	2229563,25
25	401831,38	2229561,84
26	401841,84	2229574,15

Номер в экспликации по чертежу межевания - 162
 Условный номер земельного участка - :111:С(ПС)1
 Площадь земельного участка (кв.м) - 1462

№ точки	Координата	
	X	Y
1	402422,07	2230293,73
2	402418,01	2230298,15
3	402380,47	2230262,15
4	402267,35	2230153,42
5	402242,02	2230129,50
6	402246,25	2230125,25
7	402271,49	2230149,08
8	402384,63	2230257,82

Номер в экспликации по чертежу межевания - 163
 Условный номер земельного участка - :39243:3У4
 Площадь земельного участка (кв.м) - 12287

№ точки	Координата	
	X	Y
1	402422,07	2230293,73
2	402384,63	2230257,81
3	402271,49	2230149,09
4	402246,25	2230125,25
5	402282,60	2230088,79
6	402302,67	2230108,25
7	402455,97	2230256,82

Номер в экспликации по чертежу межевания - 164
 Условный номер земельного участка - :39243:3У5
 Площадь земельного участка (кв.м) - 131172

№ точки	Координата	
	X	Y
1	402418,01	2230298,15
2	402383,73	2230335,48
3	402365,32	2230323,17

Инв. № подл. | Подпись и дата | Взам. инв. №

Изм.	Кол.уч.	Лист	№ док	Подпись	Дата	960-01-6674-670

4	401666,43	2230440,54
5	401538,99	2230461,95
6	401426,44	2230239,83
7	401530,17	2230189,10
8	401601,31	2230330,33
9	401658,40	2230320,37
10	402146,12	2230235,31
11	402184,13	2230187,58
12	402242,02	2230129,50
13	402267,35	2230153,41
14	402380,48	2230262,16

Номер в экспликации по чертежу
межевания -

165

Условный номер земельного участка -

:39243:3У6

Площадь земельного участка (кв.м) -

524191

№ точки	Координата	
	X	Y
1	399520,52	2230998,17
2	399532,91	2231174,81
3	398700,58	2231582,20
4	397386,30	2232233,98
5	396894,66	2232486,09
6	396860,57	2232503,57
7	396385,53	2232738,18
8	396378,68	2232639,42
9	396378,31	2232634,23
10	396376,39	2232606,48
11	396376,08	2232602,07
12	396375,15	2232588,66
13	396372,91	2232556,46
14	396503,39	2232493,76
15	396687,04	2232405,52
16	396753,61	2232340,26
17	396906,32	2232266,88
18	396995,97	2232257,07
19	397938,52	2231804,17
20	398005,08	2231738,91
21	398157,80	2231665,53
22	398247,45	2231655,72
23	398414,76	2231575,33
24	399387,95	2231096,78
25	399476,81	2231019,66

Взам. инв. №

Подпись и дата

Инв. № подл.

Изм.	Кол.ч.	Лист	№ док.	Подпись	Дата
------	--------	------	--------	---------	------

Номер в экспликации по чертежу 166
 межевания -
 Условный номер земельного участка - :3У19
 Площадь земельного участка (кв.м) - 14308

№ точки	Координата	
	X	Y
1	396385,52	2232738,19
2	396307,40	2232776,77
3	396307,25	2232773,85
4	396305,79	2232745,35
5	396305,77	2232745,02
6	396304,53	2232720,78
7	396304,32	2232716,70
8	396301,92	2232670,44
9	396300,56	2232644,04
10	396299,63	2232626,13
11	396298,71	2232608,18
12	396308,66	2232603,38
13	396302,38	2232590,35
14	396372,91	2232556,46
15	396375,15	2232588,66
16	396376,08	2232602,07
17	396376,39	2232606,48
18	396378,31	2232634,23
19	396378,68	2232639,42

Номер в экспликации по чертежу 167
 межевания -
 Условный номер земельного участка - :280:3У1
 Площадь земельного участка (кв.м) - 200500

№ точки	Координата	
	X	Y
1	396307,40	2232776,77
2	396300,68	2232780,09
3	396299,08	2232748,67
4	396266,49	2232764,71
5	396041,17	2232875,57
6	396005,40	2232893,16
7	395997,30	2232897,14
8	395728,11	2233029,57
9	395458,96	2233161,99
10	395454,55	2233153,01
11	395185,36	2233285,44
12	394916,21	2233417,88
13	394647,02	2233550,31
14	394527,35	2233609,19
15	394521,66	2233611,99
16	394478,19	2233533,07

Инд. № подл. | Подпись и дата | Взам. инв. №

17	394483,86	2233530,28
18	394607,29	2233469,56
19	394876,48	2233337,13
20	395145,63	2233204,69
21	395414,82	2233072,26
22	395410,41	2233063,29
23	395679,56	2232930,87
24	395948,75	2232798,44
25	395996,38	2232775,00
26	396032,14	2232757,41
27	396217,94	2232666,01
28	396292,97	2232629,09
29	396292,07	2232611,38
30	396298,71	2232608,18
31	396299,63	2232626,13
32	396300,56	2232644,04
33	396301,92	2232670,44
34	396304,32	2232716,70
35	396304,53	2232720,78
36	396305,77	2232745,02
37	396305,79	2232745,35
38	396307,25	2232773,85

Номер в экспликации по чертежу межевания - 168

Условный номер земельного участка - :39246:3У1

Площадь земельного участка (кв.м) - 5061

№ точки	Координата	
	X	Y
1	396292,07	2232611,38
2	396292,97	2232629,09
3	396217,94	2232666,01
4	396032,14	2232757,41
5	396030,65	2232738,02
6	396115,53	2232696,42

Номер в экспликации по чертежу межевания - 169

Условный номер земельного участка - :39246:3У2

Площадь земельного участка (кв.м) - 8254

№ точки	Координата	
	X	Y
1	396300,68	2232780,09
2	396241,82	2232809,16
3	396043,49	2232906,09
4	396041,17	2232875,57
5	396266,49	2232764,71
6	396299,08	2232748,67

Инд. № подл. Подпись и дата. Взам. инв. №

Изм.	Кол.уч.	Лист	№ док	Подпись	Дата
------	---------	------	-------	---------	------

960-01-6674-670

Номер в экспликации по чертежу
межевания -

172

Условный номер земельного участка -

:39246:3У3

Площадь земельного участка (кв.м) -

52612

№ точки	Координата	
	X	Y
1	395996,38	2232775,00
2	395948,75	2232798,44
3	395679,56	2232930,87
4	395410,41	2233063,29
5	395414,82	2233072,26
6	395145,63	2233204,69
7	394876,48	2233337,13
8	394607,29	2233469,56
9	394483,86	2233530,28
10	394478,19	2233533,07
11	394463,41	2233506,23
12	394469,06	2233503,46
13	394536,36	2233470,47
14	394739,05	2233371,12
15	394742,71	2233369,33
16	394785,00	2233348,60
17	395017,22	2233234,77
18	395019,75	2233235,05
19	395019,93	2233233,44
20	395278,22	2233106,84
21	395306,94	2233092,76
22	395394,72	2233016,33
23	395575,67	2232927,64
24	395678,65	2232910,56
25	395834,65	2232834,10
26	395994,89	2232755,55

Номер в экспликации по чертежу
межевания -

173

Условный номер земельного участка -

:39246:3У4

Площадь земельного участка (кв.м) -

53394

№ точки	Координата	
	X	Y
1	396007,72	2232923,58
2	395094,29	2233370,00
3	394785,47	2233520,93
4	394543,81	2233639,04
5	394538,62	2233641,57
6	394538,10	2233641,83
7	394521,66	2233611,99
8	394527,35	2233609,19
9	394647,02	2233550,31
10	394916,21	2233417,88
11	395185,36	2233285,44

Взам. инв. №

Подпись и дата

Инв. № подл.

Изм.	Кол.уч.	Лист	№ док	Подпись	Дата
------	---------	------	-------	---------	------

960-01-6674-670

Лист

595

12	395454,55	2233153,01
13	395458,96	2233161,99
14	395728,11	2233029,57
15	395997,30	2232897,14
16	396005,40	2232893,16

Номер в экспликации по чертежу межевания - 174
 Условный номер земельного участка - :39246:3У5
 Площадь земельного участка (кв.м) - 17406

№ точки	Координата	
	X	Y
1	395834,65	2232834,10
2	395678,65	2232910,56
3	395575,67	2232927,64
4	395394,72	2233016,33
5	395306,94	2233092,76
6	395278,22	2233106,84
7	395260,67	2233072,70
8	395813,19	2232791,65

Номер в экспликации по чертежу межевания - 175
 Условный номер земельного участка - :39246:3У6
 Площадь земельного участка (кв.м) - 13021

№ точки	Координата	
	X	Y
1	394742,71	2233369,33
2	394739,05	2233371,12
3	394536,36	2233470,47
4	394512,06	2233420,33
5	394717,72	2233317,46

Номер в экспликации по чертежу межевания - 176
 Условный номер земельного участка - :32:С(ПС)1
 Площадь земельного участка (кв.м) - 4023

№ точки	Координата	
	X	Y
1	394538,09	2233641,83
2	394514,65	2233653,17
3	394498,30	2233623,48
4	394454,84	2233544,56
5	394440,04	2233517,68
6	394463,40	2233506,23
7	394478,19	2233533,07
8	394521,66	2233611,99

Инд. № подл. | Подпись и дата | Взам. инв. №

Номер в экспликации по чертежу
межевания -

177

Условный номер земельного участка -

:280:3У2

Площадь земельного участка (кв.м) -

140064

№ точки	Координата	
	X	Y
1	394498,30	2233623,48
2	394497,25	2233624,00
3	394377,86	2233682,74
4	394198,41	2233771,02
5	393929,22	2233903,45
6	393660,05	2234035,88
7	393390,88	2234168,31
8	393211,42	2234256,59
9	393080,70	2234320,91
10	393079,69	2234221,09
11	393171,60	2234175,83
12	393351,15	2234087,55
13	393620,32	2233955,12
14	393889,49	2233822,70
15	394158,68	2233690,27
16	394338,13	2233601,99
17	394453,53	2233545,21
18	394454,84	2233544,56

Номер в экспликации по чертежу
межевания -

178

Условный номер земельного участка -

:39246:3У7

Площадь земельного участка (кв.м) -

242959

№ точки	Координата	
	X	Y
1	394454,84	2233544,56
2	394453,53	2233545,21
3	394338,13	2233601,99
4	394158,68	2233690,27
5	393889,49	2233822,70
6	393620,32	2233955,12
7	393351,15	2234087,55
8	393171,60	2234175,83
9	393079,69	2234221,09
10	393079,21	2234173,73
11	393377,48	2234026,97
12	393472,12	2233874,23
13	393468,47	2233392,40
14	393455,49	2233368,70
15	393548,59	2233367,75
16	393537,33	2233391,98
17	393537,51	2233595,93
18	393603,71	2233595,87

Взам. инв. №

Подпись и дата

Инв. № подл.

Изм.	Кол.ч.	Лист	№ док.	Подпись	Дата

960-01-6674-670

Лист

597

19	393771,91	2233538,17
20	393814,85	2233662,07
21	393918,72	2233611,93
22	394139,49	2233505,37
23	394202,77	2233633,99
24	394438,64	2233518,37
25	394440,04	2233517,68

Номер в экспликации по чертежу межевания - 179
Условный номер земельного участка - :38377:С(ПС)1
Площадь земельного участка (кв.м) - 230

№ точки	Координата	
	X	Y
1	393548,59	2233367,75
2	393455,49	2233368,70
3	393455,00	2233367,81
4	393550,46	2233363,73

Номер в экспликации по чертежу межевания - 180
Условный номер земельного участка - :39246:3У8
Площадь земельного участка (кв.м) - 45999

№ точки	Координата	
	X	Y
1	394514,65	2233653,17
2	394513,69	2233653,64
3	393917,13	2233942,18
4	393509,84	2234139,18
5	393081,43	2234349,81
6	393080,99	2234350,02
7	393080,70	2234320,91
8	393211,42	2234256,59
9	393390,88	2234168,31
10	393660,05	2234035,88
11	393929,22	2233903,45
12	394198,41	2233771,02
13	394377,86	2233682,74
14	394497,25	2233624,00
15	394498,30	2233623,48

Номер в экспликации по чертежу межевания - 181
Условный номер земельного участка - :39245:3У1
Площадь земельного участка (кв.м) - 146041

№ точки	Координата	
	X	Y
1	393080,99	2234350,02
2	392445,18	2234662,61

Инд. № подл. | Подпись и дата | Взам. инв. №

3	392383,40	2234663,95
4	392245,53	2234666,94
5	392245,13	2234631,69
6	392244,77	2234600,58
7	392244,23	2234553,21
8	392243,98	2234531,08
9	392244,91	2234531,15
10	392332,69	2234538,36
11	392805,13	2234308,32
12	392795,09	2234287,90
13	392969,54	2234202,07
14	392979,69	2234222,70
15	393079,21	2234173,73
16	393079,69	2234221,09
17	393080,70	2234320,91

Номер в экспликации по чертежу межевания - 182
 Условный номер земельного участка - :39245:3У2
 Площадь земельного участка (кв.м) - 24506

№ точки	Координата	
	X	Y
1	392332,69	2234538,36
2	392244,91	2234531,15
3	392243,98	2234531,08
4	392238,46	2234045,80
5	392250,64	2234045,79

Номер в экспликации по чертежу межевания - 183
 Условный номер земельного участка - :280:3У3
 Площадь земельного участка (кв.м) - 4829

№ точки	Координата	
	X	Y
1	392383,40	2234663,95
2	392323,66	2234693,34
3	392296,21	2234706,85
4	392252,17	2234742,17
5	392246,34	2234745,04
6	392245,55	2234668,68
7	392245,53	2234666,94

Номер в экспликации по чертежу межевания - 184
 Условный номер земельного участка - :39246:3У9
 Площадь земельного участка (кв.м) - 4584

№ точки	Координата	
	X	Y
1	392445,18	2234662,61

Инв. № подл. | Подпись и дата | Взам. инв. №

2	392441,55	2234664,40
3	392356,46	2234706,23
4	392246,52	2234761,99
5	392246,34	2234745,66
6	392246,34	2234745,04
7	392252,17	2234742,17
8	392296,21	2234706,85
9	392323,66	2234693,34
10	392383,40	2234663,95

Номер в экспликации по чертежу
межевания -

185

Условный номер земельного участка -

:39246:3У10

Площадь земельного участка (кв.м) -

27549

№ точки	Координата	
	X	Y
1	392302,91	2235082,29
2	392256,45	2235083,31
3	392256,19	2235081,66
4	392255,04	2235074,37
5	392249,38	2235038,37
6	392249,19	2235016,44
7	392248,69	2234962,26
8	392248,69	2234961,60
9	392248,67	2234959,59
10	392248,44	2234941,35
11	392246,85	2234792,58
12	392246,52	2234761,99
13	392356,46	2234706,23
14	392303,15	2235080,59

Номер в экспликации по чертежу
межевания -

186

Условный номер земельного участка -

:39245:3У3

Площадь земельного участка (кв.м) -

6190

№ точки	Координата	
	X	Y
1	392302,91	2235082,29
2	392297,56	2235119,89
3	392305,80	2235295,31
4	392299,48	2235298,05
5	392292,16	2235301,22
6	392290,20	2235302,07
7	392289,41	2235292,14
8	392279,44	2235231,78
9	392276,66	2235214,89
10	392261,95	2235125,73
11	392256,45	2235083,31

Взам. инв. №

Подпись и дата

Инв. № подл.

Изм.	Кол.уч.	Лист	№ док	Подпись	Дата
------	---------	------	-------	---------	------

Номер в экспликации по чертежу межевания - 187
 Условный номер земельного участка - :3У20
 Площадь земельного участка (кв.м) - 2982

№ точки	Координата	
	X	Y
1	392305,80	2235295,31
2	392306,36	2235307,17
3	392289,71	2235310,29
4	392246,46	2235037,24
5	392244,62	2235024,12
6	392243,18	2235010,51
7	392240,96	2234993,14
8	392239,81	2234977,11
9	392238,11	2234766,25
10	392246,52	2234761,99
11	392246,85	2234792,58
12	392248,44	2234941,35
13	392248,67	2234959,59
14	392248,69	2234961,60
15	392248,69	2234962,26
16	392249,19	2235016,44
17	392249,38	2235038,37
18	392255,04	2235074,37
19	392256,19	2235081,66
20	392256,45	2235083,31
21	392261,95	2235125,73
22	392276,66	2235214,89
23	392279,44	2235231,78
24	392289,41	2235292,14
25	392290,20	2235302,07
26	392292,16	2235301,22
27	392299,48	2235298,05

Номер в экспликации по чертежу межевания - 188
 Условный номер земельного участка - :3У21
 Площадь земельного участка (кв.м) - 1772

№ точки	Координата	
	X	Y
1	392246,52	2234761,99
2	392238,11	2234766,25
3	392237,97	2234749,15
4	392237,95	2234694,30
5	392237,20	2234530,52
6	392243,98	2234531,08
7	392244,23	2234553,21
8	392244,77	2234600,58

Взам. инв. №

Подпись и дата

Инв. № подл.

Изм.	Кол.уч.	Лист	№ док	Подпись	Дата
------	---------	------	-------	---------	------

960-01-6674-670

Лист

601

9	392245,13	2234631,69
10	392245,53	2234666,94
11	392245,55	2234668,68
12	392246,34	2234745,04
13	392246,34	2234745,66

Номер в экспликации по чертежу межевания - 189
Условный номер земельного участка - :3У22
Площадь земельного участка (кв.м) - 2490

№ точки	Координата	
	X	Y
1	392243,98	2234531,08
2	392237,20	2234530,52
3	392234,97	2234045,80
4	392238,46	2234045,80

Номер в экспликации по чертежу межевания - 190
Условный номер земельного участка - :38440:С(ПС)1
Площадь земельного участка (кв.м) - 3127

№ точки	Координата	
	X	Y
1	392237,20	2234530,52
2	392232,28	2234530,11
3	392231,47	2234507,04
4	392227,63	2234055,00
5	392227,67	2234045,81
6	392234,97	2234045,80

Номер в экспликации по чертежу межевания - 191
Условный номер земельного участка - :38440:С(ПС)2
Площадь земельного участка (кв.м) - 2810

№ точки	Координата	
	X	Y
1	392238,11	2234766,25
2	392216,13	2234777,40
3	392216,13	2234759,90
4	392215,69	2234662,03
5	392236,87	2234661,60
6	392232,28	2234530,11
7	392237,20	2234530,52
8	392237,95	2234694,30

Инд. № подл. | Подпись и дата | Взам. инв. №

Изм.	Кол.уч.	Лист	№ док.	Подпись	Дата
------	---------	------	--------	---------	------

960-01-6674-670

Номер в экспликации по чертежу
межевания -

192

Условный номер земельного участка -

:38440:С(ПС)З

Площадь земельного участка (кв.м) -

12118

№ точки	Координата	
	X	Y
1	392289,71	2235310,29
2	392268,07	2235314,35
3	392224,70	2235040,49
4	392220,24	2235004,59
5	392217,84	2234978,24
6	392216,94	2234960,73
7	392216,10	2234941,07
8	392216,13	2234777,40
9	392238,11	2234766,25
10	392239,81	2234977,11
11	392240,96	2234993,14
12	392243,18	2235010,51
13	392244,62	2235024,12
14	392246,46	2235037,24

Номер в экспликации по чертежу
межевания -

193

Условный номер земельного участка -

:39245:3У4

Площадь земельного участка (кв.м) -

1290

№ точки	Координата	
	X	Y
1	392233,29	2235095,26
2	392244,53	2235165,72
3	392241,29	2235168,79
4	392230,02	2235179,45
5	392216,94	2235098,35
6	392219,55	2235095,58

Номер в экспликации по чертежу
межевания -

194

Условный номер земельного участка -

:39246:3У11

Площадь земельного участка (кв.м) -

8487

№ точки	Координата	
	X	Y
1	392233,29	2235095,26
2	392219,55	2235095,58
3	392216,94	2235098,35
4	392215,57	2235089,86
5	392169,00	2234801,30
6	392216,13	2234777,40
7	392216,10	2234941,07
8	392216,94	2234960,73
9	392217,84	2234978,24
10	392220,24	2235004,59

Взам. инв. №

Подпись и дата

Инв. № подл.

Изм.	Кол.уч.	Лист	№ док	Подпись	Дата
------	---------	------	-------	---------	------

960-01-6674-670

Лист

603

11	392224,70	2235040,49
12	392226,41	2235051,48
13	392227,61	2235059,28
14	392228,06	2235062,04
15	392231,19	2235082,10

Номер в экспликации по чертежу
межевания - 195
Условный номер земельного участка - :3У23
Площадь земельного участка (кв.м) - 2362

№ точки	Координата	
	X	Y
1	392268,07	2235314,35
2	392252,27	2235317,32
3	392230,02	2235179,45
4	392244,53	2235165,72

Номер в экспликации по чертежу
межевания - 196
Условный номер земельного участка - :39246:3У12
Площадь земельного участка (кв.м) - 39867

№ точки	Координата	
	X	Y
1	392216,13	2234759,90
2	392216,13	2234777,40
3	392169,00	2234801,30
4	391515,71	2235123,46
5	390871,56	2235441,12
6	390870,73	2235408,11
7	390968,26	2235360,13
8	391237,44	2235227,70
9	391506,63	2235095,28
10	391775,80	2234962,86
11	392072,71	2234830,45

Номер в экспликации по чертежу
межевания - 197
Условный номер земельного участка - :280:3У4
Площадь земельного участка (кв.м) - 136230

№ точки	Координата	
	X	Y
1	392217,18	2234528,87
2	392220,98	2234529,19
3	392220,96	2234547,51
4	392220,90	2234605,95
5	392220,90	2234610,00
6	392220,87	2234645,46
7	392220,85	2234661,93
8	392215,69	2234662,03
9	392216,13	2234759,90

Взам. инв. №

Подпись и дата

Инв. № подл.

Изм.	Кол.уч.	Лист	№ док.	Подпись	Дата
------	---------	------	--------	---------	------

960-01-6674-670

10	392072,71	2234830,45
11	391775,80	2234962,86
12	391506,63	2235095,28
13	391237,44	2235227,70
14	390968,26	2235360,13
15	390870,73	2235408,11
16	390868,24	2235309,03
17	390928,53	2235279,37
18	391197,71	2235146,94
19	391466,90	2235014,52
20	391736,07	2234882,10
21	392032,98	2234749,69
22	392215,63	2234647,70
23	392216,19	2234604,70

Номер в экспликации по чертежу межевания - 198

Условный номер земельного участка - :39246:3У13

Площадь земельного участка (кв.м) - 47638

№ точки	Координата	
	X	Y
1	392215,63	2234647,70
2	392032,98	2234749,69
3	391736,07	2234882,10
4	391466,90	2235014,52
5	391197,71	2235146,94
6	390928,53	2235279,37
7	390868,24	2235309,03
8	390867,75	2235289,46
9	391363,69	2235043,58
10	391425,41	2234990,66
11	391510,58	2234948,43
12	391514,10	2234947,66
13	391591,00	2234930,87
14	392020,49	2234717,93
15	391998,70	2234674,09
16	391995,17	2234666,99
17	392054,35	2234627,31
18	392216,19	2234604,70

Номер в экспликации по чертежу межевания - 199

Условный номер земельного участка - :39246:3У14

Площадь земельного участка (кв.м) - 6922

№ точки	Координата	
	X	Y
1	392217,18	2234528,87
2	392216,19	2234604,70
3	392054,35	2234627,31
4	392202,92	2234527,70

Взам. инв. №

Подпись и дата

Инв. № подл.

Изм.	Кол.уч.	Лист	№ док	Подпись	Дата
------	---------	------	-------	---------	------

960-01-6674-670

Лист

605

Номер в экспликации по чертежу межевания - 200
 Условный номер земельного участка - :3У24
 Площадь земельного участка (кв.м) - 1804

№ точки	Координата	
	X	Y
1	392236,87	2234661,60
2	392220,85	2234661,93
3	392220,87	2234645,46
4	392220,90	2234610,00
5	392220,90	2234605,95
6	392220,96	2234547,51
7	392220,98	2234529,19
8	392232,28	2234530,11

Номер в экспликации по чертежу межевания - 201
 Условный номер земельного участка - :39246:3У15
 Площадь земельного участка (кв.м) - 589

№ точки	Координата	
	X	Y
1	392217,18	2234528,87
2	392221,24	2234218,41
3	392221,23	2234261,64
4	392221,08	2234374,77
5	392221,00	2234501,37
6	392220,98	2234529,19

Номер в экспликации по чертежу межевания - 202
 Условный номер земельного участка - :39246:3У16
 Площадь земельного участка (кв.м) - 9871

№ точки	Координата	
	X	Y
1	392221,27	2234045,81
2	392221,24	2234218,41
3	392217,18	2234528,87
4	392202,92	2234527,70
5	392196,04	2234045,84

Номер в экспликации по чертежу межевания - 203
 Условный номер земельного участка - :3У25
 Площадь земельного участка (кв.м) - 4095

№ точки	Координата	
	X	Y
1	392232,28	2234530,11
2	392220,98	2234529,19
3	392221,00	2234501,37

Инв. № подл. | Подпись и дата | Взам. инв. №

Изм.	Кол.уч.	Лист	№ док	Подпись	Дата	960-01-6674-670

4	392221,08	2234374,77
5	392221,23	2234261,64
6	392221,24	2234218,41
7	392221,28	2234045,81
8	392227,67	2234045,81
9	392227,63	2234055,00
10	392231,47	2234507,04

Номер в экспликации по чертежу межевания - 204

Условный номер земельного участка - :280:3У5

Площадь земельного участка (кв.м) - 134710

№ точки	Координата	
	X	Y
1	390868,24	2235309,03
2	390870,73	2235408,11
3	390699,07	2235492,55
4	390519,63	2235580,84
5	390250,45	2235713,26
6	389981,26	2235845,68
7	389747,99	2235960,44
8	389591,68	2236037,34
9	389511,70	2236034,81
10	389507,14	2235988,11
11	389505,84	2235979,14
12	389502,81	2235958,41
13	389504,10	2235957,78
14	389507,29	2235978,54
15	389531,89	2235966,44
16	389708,26	2235879,68
17	389941,53	2235764,92
18	390210,72	2235632,50
19	390479,90	2235500,08
20	390659,34	2235411,79

Номер в экспликации по чертежу межевания - 205

Условный номер земельного участка - :39246:3У17

Площадь земельного участка (кв.м) - 42569

№ точки	Координата	
	X	Y
1	390871,56	2235441,12
2	389998,69	2235871,57
3	389658,27	2236039,44
4	389591,68	2236037,34
5	389747,99	2235960,44
6	389981,26	2235845,68
7	390250,45	2235713,26
8	390519,63	2235580,84
9	390699,07	2235492,55

Взам. инв. №

Подпись и дата

Инв. № подл.

Изм.	Кол.уч.	Лист	№ док	Подпись	Дата
------	---------	------	-------	---------	------

960-01-6674-670

Лист

607

10	390870,73	2235408,11
----	-----------	------------

Номер в экспликации по чертежу межевания - 206
Условный номер земельного участка - :39246:3У18
Площадь земельного участка (кв.м) - 30195

№ точки	Координата	
	X	Y
1	390867,75	2235289,46
2	390868,24	2235309,03
3	390659,34	2235411,79
4	390479,90	2235500,08
5	390210,72	2235632,50
6	389941,53	2235764,92
7	389708,26	2235879,68
8	389531,89	2235966,44
9	389507,29	2235978,54
10	389504,10	2235957,78
11	390002,89	2235715,47
12	390005,33	2235713,53
13	390074,25	2235658,58
14	390167,75	2235613,16
15	390250,55	2235595,47

Номер в экспликации по чертежу межевания - 207
Условный номер земельного участка - :280:3У6
Площадь земельного участка (кв.м) - 213953

№ точки	Координата	
	X	Y
1	389276,04	2236092,31
2	389274,41	2236094,03
3	389262,56	2236113,45
4	389257,79	2236130,13
5	389258,28	2236130,76
6	389268,23	2236143,54
7	389279,85	2236145,04
8	389357,06	2236113,12
9	389439,92	2236078,86
10	389461,50	2236067,52
11	389512,29	2236040,85
12	389511,70	2236034,81
13	389591,68	2236037,34
14	389532,64	2236066,38
15	389352,02	2236155,24
16	389084,00	2236287,08
17	388820,42	2236416,76
18	388635,38	2236507,79
19	388402,08	2236622,55
20	388186,74	2236728,48

Инв. № подл.	Подпись и дата	Взам. инв. №

Изм.	Кол.ч.	Лист	№ док	Подпись	Дата
------	--------	------	-------	---------	------

960-01-6674-670

21	387917,56	2236860,90
22	387728,07	2236954,12
23	387558,65	2237037,46
24	387269,43	2237177,80
25	387241,19	2237191,50
26	387228,72	2237102,77
27	387256,39	2237088,85
28	387518,92	2236956,70
29	387688,34	2236873,36
30	387877,83	2236780,14
31	388147,01	2236647,72
32	388362,35	2236541,79
33	388595,65	2236427,03
34	388780,69	2236336,00
35	389044,27	2236206,32

Номер в экспликации по чертежу межевания - 208

Условный номер земельного участка - :280:3У7

Площадь земельного участка (кв.м) - 234

№ точки	Координата	
	X	Y
1	389303,49	2236078,71
2	389297,24	2236084,41
3	389276,04	2236092,31
4	389278,36	2236087,51
5	389305,12	2236066,68
6	389305,31	2236070,04

Номер в экспликации по чертежу межевания - 209

Условный номер земельного участка - :39246:3У19

Площадь земельного участка (кв.м) - 86851

№ точки	Координата	
	X	Y
1	389591,68	2236037,34
2	389658,27	2236039,44
3	389149,84	2236290,17
4	387247,83	2237228,13
5	387246,44	2237228,80
6	387241,19	2237191,50
7	387269,43	2237177,80
8	387558,65	2237037,46
9	387728,07	2236954,12
10	387917,56	2236860,90
11	388186,74	2236728,48
12	388402,08	2236622,55
13	388635,38	2236507,79
14	388820,42	2236416,76
15	389084,00	2236287,08

Взам. инв. №

Подпись и дата

Инв. № подл.

Изм.	Кол.уч.	Лист	№ док	Подпись	Дата
------	---------	------	-------	---------	------

960-01-6674-670

Лист

609

16	389352,02	2236155,24
17	389532,64	2236066,38

Номер в экспликации по чертежу межевания - 210
 Условный номер земельного участка - :39246:3У20
 Площадь земельного участка (кв.м) - 58503

№ точки	Координата	
	X	Y
1	389305,12	2236066,68
2	389278,36	2236087,51
3	389276,04	2236092,31
4	389044,27	2236206,32
5	388780,69	2236336,00
6	388595,65	2236427,03
7	388362,35	2236541,79
8	388147,01	2236647,72
9	387877,83	2236780,14
10	387688,34	2236873,36
11	387518,92	2236956,70
12	387256,39	2237088,85
13	387228,72	2237102,77
14	387225,05	2237076,67
15	387770,86	2236806,62
16	388532,11	2236429,97
17	388652,52	2236371,47
18	388723,74	2236314,64
19	388813,60	2236270,99
20	388890,66	2236255,79
21	389139,25	2236135,02
22	389304,17	2236054,91
23	389304,47	2236055,16

Номер в экспликации по чертежу межевания - 211
 Условный номер земельного участка - :3У27
 Площадь земельного участка (кв.м) - 5970

№ точки	Координата	
	X	Y
1	389511,70	2236034,81
2	389355,70	2236029,87
3	389502,81	2235958,41
4	389507,14	2235988,11

Инв. № подл. | Подпись и дата | Взам. инв. №

Изм.	Кол.уч.	Лист	№док	Подпись	Дата	960-01-6674-670

Номер в экспликации по чертежу межевания - 212
 Условный номер земельного участка - :3У28
 Площадь земельного участка (кв.м) - 13694

№ точки	Координата	
	X	Y
1	389511,70	2236034,81
2	389512,29	2236040,85
3	389461,50	2236067,52
4	389439,92	2236078,86
5	389357,06	2236113,12
6	389279,85	2236145,04
7	389268,23	2236143,54
8	389258,28	2236130,76
9	389257,79	2236130,13
10	389262,56	2236113,45
11	389274,41	2236094,03
12	389276,04	2236092,31
13	389297,24	2236084,41
14	389303,49	2236078,71
15	389305,31	2236070,04
16	389305,12	2236066,68
17	389304,47	2236055,16
18	389304,17	2236054,91
19	389355,70	2236029,87

Номер в экспликации по чертежу межевания - 213
 Условный номер земельного участка - :39246:3У21
 Площадь земельного участка (кв.м) - 51414

№ точки	Координата	
	X	Y
1	388532,11	2236429,97
2	387770,86	2236806,62
3	387743,07	2236751,46
4	388505,98	2236376,77

Номер в экспликации по чертежу межевания - 214
 Условный номер земельного участка - :3:3У1
 Площадь земельного участка (кв.м) - 336217

№ точки	Координата	
	X	Y
1	387241,19	2237191,50
2	387239,00	2237192,56
3	387020,27	2237302,28
4	386833,11	2237394,43
5	386831,60	2237391,36
6	386409,44	2237599,21

Взам. инв. №

Подпись и дата

Инв. № подл.

Изм.	Кол.уч.	Лист	№ док	Подпись	Дата
------	---------	------	-------	---------	------

960-01-6674-670

Лист

611

7	385357,46	2238117,16
8	385136,40	2238207,86
9	384915,85	2238334,58
10	383557,36	2239003,44
11	383078,89	2239239,02
12	383027,94	2239262,87
13	383006,46	2239273,99
14	383002,71	2239275,98
15	382936,70	2239231,70
16	382939,05	2239230,56
17	383242,48	2239083,07
18	383293,23	2239037,23
19	383481,00	2238944,43
20	383509,68	2238930,35
21	383530,65	2238927,33
22	383581,72	2238919,97
23	383711,68	2238855,43
24	383710,55	2238853,12
25	383738,77	2238839,25
26	383740,37	2238842,52
27	384572,38	2238434,00
28	384636,65	2238375,80
29	384827,55	2238281,74
30	384856,23	2238267,61
31	384927,79	2238257,95
32	385894,66	2237780,49
33	385951,76	2237728,10
34	386157,11	2237627,08
35	386223,60	2237620,72
36	386388,94	2237537,95
37	386682,68	2237390,92
38	386732,68	2237343,56
39	386980,54	2237221,52
40	387227,74	2237103,27
41	387228,72	2237102,77

Номер в экспликации по чертежу
межевания -

215

Условный номер земельного участка -

:39343:3У1

Площадь земельного участка (кв.м) -

14665

№ точки	Координата	
	X	Y
1	387246,44	2237228,80
2	387244,40	2237229,79
3	386846,44	2237421,53
4	386833,11	2237394,43
5	387020,27	2237302,28
6	387239,00	2237192,56
7	387241,19	2237191,50

Взам. инв. №

Подпись и дата

Инв. № подл.

Изм.	Кол.ч.	Лист	№ док.	Подпись	Дата
------	--------	------	--------	---------	------

960-01-6674-670

Лист

612

Номер в экспликации по чертежу межевания - 216
 Условный номер земельного участка - :39343:3У2
 Площадь земельного участка (кв.м) - 11621

№ точки	Координата	
	X	Y
1	387228,72	2237102,77
2	387227,74	2237103,27
3	386980,54	2237221,52
4	386732,68	2237343,56
5	386784,11	2237294,84
6	387225,05	2237076,67

Номер в экспликации по чертежу межевания - 217
 Условный номер земельного участка - :39343:3У3
 Площадь земельного участка (кв.м) - 3638

№ точки	Координата	
	X	Y
1	386157,11	2237627,08
2	385951,76	2237728,10
3	386011,28	2237673,50
4	386093,18	2237633,20

Номер в экспликации по чертежу межевания - 218
 Условный номер земельного участка - :39343:3У4
 Площадь земельного участка (кв.м) - 4004

№ точки	Координата	
	X	Y
1	385357,46	2238117,16
2	384915,85	2238334,58
3	385136,40	2238207,86

Номер в экспликации по чертежу межевания - 219
 Условный номер земельного участка - :39343:3У5
 Площадь земельного участка (кв.м) - 3977

№ точки	Координата	
	X	Y
1	384856,23	2238267,61
2	384827,55	2238281,74
3	384636,65	2238375,80
4	384700,63	2238317,86
5	384782,53	2238277,56

Инв. № подл. | Подпись и дата | Взам. инв. №

Изм.	Кол.уч.	Лист	№док	Подпись	Дата
------	---------	------	------	---------	------

960-01-6674-670

Номер в экспликации по чертежу межевания - 220

Условный номер земельного участка - :39343:3У6

Площадь земельного участка (кв.м) - 3776

№ точки	Координата	
	X	Y
1	383509,68	2238930,35
2	383481,00	2238944,43
3	383293,23	2239037,23
4	383355,41	2238981,08
5	383437,31	2238940,78

Номер в экспликации по чертежу межевания - 221

Условный номер земельного участка - :39343:3У7

Площадь земельного участка (кв.м) - 54

№ точки	Координата	
	X	Y
1	383078,89	2239239,02
2	383003,18	2239276,30
3	383002,71	2239275,98
4	383006,46	2239273,99
5	383027,94	2239262,87

Номер в экспликации по чертежу межевания - 222

Условный номер земельного участка - :38702:С(ПС)1

Площадь земельного участка (кв.м) - 1645

№ точки	Координата	
	X	Y
1	383003,18	2239276,30
2	382981,74	2239286,75
3	382915,54	2239242,22
4	382931,38	2239234,29
5	382936,70	2239231,70

Номер в экспликации по чертежу межевания - 223

Условный номер земельного участка - :3:3У2

Площадь земельного участка (кв.м) - 279314

№ точки	Координата	
	X	Y
1	382981,74	2239286,75
2	381972,17	2239783,92
3	381015,45	2240254,96
4	380999,93	2240262,33
5	380998,00	2240263,56
6	379396,46	2241052,08
7	379400,48	2240970,83
8	379537,56	2240903,43

Взам. инв. №

Подпись и дата

Инв. № подл.

Изм.	Кол.уч.	Лист	№ док	Подпись	Дата
------	---------	------	-------	---------	------

960-01-6674-670

Лист

614

9	379535,18	2240898,79
10	379579,01	2240876,91
11	379583,55	2240885,78
12	380558,66	2240406,25
13	380603,73	2240362,15
14	380701,13	2240314,22
15	380819,65	2240253,54
16	380879,67	2240246,16
17	381855,46	2239767,14
18	381923,61	2239712,02
19	381956,96	2239695,58
20	382223,11	2239564,38
21	382295,63	2239552,50
22	382915,54	2239242,22

Номер в экспликации по чертежу межевания - 224

Условный номер земельного участка - :39343:3У8

Площадь земельного участка (кв.м) - 5927

№ точки	Координата	
	X	Y
1	382223,11	2239564,38
2	381956,96	2239695,58
3	381923,61	2239712,02
4	382011,74	2239640,73
5	382097,21	2239598,68
6	382138,86	2239578,18

Номер в экспликации по чертежу межевания - 225

Условный номер земельного участка - :39343:3У9

Площадь земельного участка (кв.м) - 4327

№ точки	Координата	
	X	Y
1	380819,65	2240253,54
2	380701,13	2240314,22
3	380603,73	2240362,15
4	380663,95	2240303,24
5	380746,22	2240262,56

Номер в экспликации по чертежу межевания - 226

Условный номер земельного участка - :39245:3У5

Площадь земельного участка (кв.м) - 152540

№ точки	Координата	
	X	Y
1	379396,46	2241052,08
2	379257,78	2241120,36
3	379255,85	2241120,27
4	379209,50	2241124,02
5	379182,44	2241128,88

Взам. инв. №

Подпись и дата

Инв. № подл.

Изм.	Кол.уч.	Лист	№ док	Подпись	Дата
------	---------	------	-------	---------	------

960-01-6674-670

Лист

615

6	379170,48	2241138,18
7	379160,85	2241160,11
8	379161,29	2241168,42
9	379161,47	2241169,71
10	379161,96	2241173,16
11	379164,68	2241192,54
12	379163,03	2241199,75
13	379117,04	2241221,73
14	379101,12	2241215,67
15	379092,07	2241213,09
16	379090,47	2241212,61
17	379085,18	2241210,96
18	379079,07	2241209,07
19	379056,78	2241212,73
20	379044,36	2241231,03
21	379038,23	2241240,09
22	379037,25	2241244,74
23	379036,97	2241246,15
24	379034,62	2241261,14
25	378961,58	2241296,06
26	378958,98	2241294,75
27	378942,36	2241281,31
28	378939,76	2241279,21
29	378910,62	2241264,36
30	378880,44	2241255,15
31	378852,00	2241268,62
32	378847,19	2241281,37
33	378854,64	2241298,47
34	378860,80	2241306,56
35	378871,27	2241320,31
36	378867,38	2241324,19
37	378864,35	2241327,21
38	378843,84	2241327,24
39	378820,73	2241305,28
40	378799,11	2241305,28
41	378792,17	2241318,75
42	378796,58	2241337,95
43	378799,13	2241349,08
44	378802,77	2241355,35
45	378810,35	2241368,35
46	378789,40	2241378,37
47	378417,58	2241556,12
48	378416,03	2241557,01
49	378401,25	2241547,83
50	378362,97	2241524,01
51	378343,88	2241500,90
52	378343,59	2241500,55
53	378343,61	2241498,75
54	378343,79	2241475,77

Взам. инв. №

Подпись и дата

Инв. № подл.

Изм.	Колуч.	Лист	№ док	Подпись	Дата
------	--------	------	-------	---------	------

960-01-6674-670

Лист

616

55	378343,81	2241473,00
56	378343,81	2241472,17
57	378343,31	2241453,78
58	378344,01	2241450,68
59	378349,48	2241447,71
60	378884,79	2241156,86
61	379208,21	2240981,14
62	379388,52	2240976,71
63	379400,48	2240970,83

Номер в экспликации по чертежу
межевания - 227

Условный номер земельного участка - :39245:3У6

Площадь земельного участка (кв.м) - 31732

№ точки	Координата	
	X	Y
1	378884,79	2241156,86
2	378349,48	2241447,71
3	378344,01	2241450,68
4	378350,46	2241422,07
5	378358,63	2241399,60
6	378353,54	2241393,45
7	378352,83	2241390,66
8	378348,68	2241373,89
9	378866,43	2241119,47

Номер в экспликации по чертежу
межевания - 228

Условный номер земельного участка - :39245:3У7

Площадь земельного участка (кв.м) - 952

№ точки	Координата	
	X	Y
1	378259,66	2241417,45
2	378320,35	2241387,65
3	378313,39	2241401,22
4	378293,42	2241425,13
5	378276,35	2241429,09
6	378272,85	2241427,71
7	378272,49	2241427,56
8	378264,11	2241424,29

Взам. инв. №

Подпись и дата

Инв. № подл.

Изм.	Кол.уч.	Лист	№ док	Подпись	Дата

960-01-6674-670

Лист

617

Номер в экспликации по чертежу
межевания - 229

Условный номер земельного участка - :ЗУ29

Площадь земельного участка (кв.м) - 2586

№ точки	Координата	
	X	Y
1	379257,78	2241120,36
2	379185,60	2241155,90
3	379198,77	2241182,66
4	379163,03	2241199,75
5	379164,68	2241192,54
6	379161,96	2241173,16
7	379161,47	2241169,71
8	379161,29	2241168,42
9	379160,85	2241160,11
10	379170,48	2241138,18
11	379182,44	2241128,88
12	379209,50	2241124,02
13	379255,85	2241120,27

Номер в экспликации по чертежу
межевания - 230

Условный номер земельного участка - :ЗУ30

Площадь земельного участка (кв.м) - 1930

№ точки	Координата	
	X	Y
1	379117,04	2241221,73
2	379034,62	2241261,14
3	379036,97	2241246,15
4	379037,25	2241244,74
5	379038,23	2241240,09
6	379044,36	2241231,03
7	379056,78	2241212,73
8	379079,07	2241209,07
9	379090,47	2241212,61
10	379092,07	2241213,09
11	379101,12	2241215,67

Номер в экспликации по чертежу
межевания - 231

Условный номер земельного участка - :ЗУ31

Площадь земельного участка (кв.м) - 8053

№ точки	Координата	
	X	Y
1	378961,58	2241296,06
2	378810,35	2241368,35
3	378802,77	2241355,35
4	378799,13	2241349,08
5	378796,58	2241337,95
6	378792,17	2241318,75

Взам. инв. №

Подпись и дата

Инв. № подл.

Изм.	Кол.уч.	Лист	№ док	Подпись	Дата
------	---------	------	-------	---------	------

960-01-6674-670

Лист

618

7	378799,11	2241305,28
8	378820,73	2241305,28
9	378843,84	2241327,24
10	378864,35	2241327,21
11	378867,38	2241324,19
12	378871,27	2241320,31
13	378860,80	2241306,56
14	378854,64	2241298,47
15	378847,19	2241281,37
16	378852,00	2241268,62
17	378880,44	2241255,15
18	378910,62	2241264,36
19	378939,76	2241279,21
20	378942,36	2241281,31
21	378958,98	2241294,75

Номер в экспликации по чертежу
межевания -

232

Условный номер земельного участка -

:С(ПС)7

Площадь земельного участка (кв.м) -

6084

№ точки	Координата	
	X	Y
1	378344,01	2241450,68
2	378318,42	2241464,59
3	378277,08	2241473,37
4	378255,75	2241457,83
5	378260,36	2241449,13
6	378255,90	2241447,23
7	378251,80	2241455,02
8	378223,66	2241435,13
9	378259,66	2241417,45
10	378264,11	2241424,29
11	378272,49	2241427,56
12	378272,85	2241427,71
13	378276,35	2241429,09
14	378293,42	2241425,13
15	378313,39	2241401,22
16	378320,35	2241387,65
17	378348,68	2241373,89
18	378352,83	2241390,66
19	378353,54	2241393,45
20	378358,63	2241399,60
21	378350,46	2241422,07

Взам. инв. №

Подпись и дата

Инв. № подл.

Изм.	Кол.уч.	Лист	№ док	Подпись	Дата
------	---------	------	-------	---------	------

960-01-6674-670

Лист

619

Номер в экспликации по чертежу
межевания - 233

Условный номер земельного участка - :ЗУ32

Площадь земельного участка (кв.м) - 3004

№ точки	Координата	
	X	Y
1	378416,03	2241557,01
2	378396,92	2241568,00
3	378383,21	2241556,69
4	378387,44	2241554,62
5	378370,15	2241532,68
6	378362,88	2241527,61
7	378335,22	2241514,27
8	378312,19	2241499,66
9	378305,98	2241494,42
10	378277,08	2241473,37
11	378318,42	2241464,59
12	378344,01	2241450,68
13	378343,31	2241453,78
14	378343,81	2241472,17
15	378343,81	2241473,00
16	378343,79	2241475,77
17	378343,61	2241498,75
18	378343,59	2241500,55
19	378343,88	2241500,90
20	378362,97	2241524,01
21	378401,25	2241547,83

Номер в экспликации по чертежу
межевания - 234

Условный номер земельного участка - :38637:С(ПС)1

Площадь земельного участка (кв.м) - 1200

№ точки	Координата	
	X	Y
1	378277,08	2241473,37
2	378253,42	2241478,40
3	378247,31	2241473,62
4	378243,99	2241480,10
5	378240,02	2241477,31
6	378243,42	2241471,16
7	378219,68	2241454,36
8	378213,94	2241439,91
9	378223,66	2241435,13
10	378251,80	2241455,02
11	378255,90	2241447,23
12	378260,36	2241449,13
13	378255,75	2241457,83

Взам. инв. №

Подпись и дата

Инв. № подл.

Изм.	Кол.уч.	Лист	№ док	Подпись	Дата
------	---------	------	-------	---------	------

960-01-6674-670

Лист

620

Номер в экспликации по чертежу
межевания -

235

Условный номер земельного участка -

:38637:С(ПС)2

Площадь земельного участка (кв.м) -

3165

№ точки	Координата	
	X	Y
1	378388,27	2241572,98
2	378371,38	2241582,70
3	378365,93	2241565,21
4	378356,35	2241547,32
5	378352,69	2241544,85
6	378330,43	2241534,16
7	378325,68	2241531,87
8	378300,55	2241515,95
9	378286,35	2241504,12
10	378253,42	2241478,40
11	378277,08	2241473,37
12	378305,98	2241494,42
13	378312,19	2241499,66
14	378335,22	2241514,27
15	378362,88	2241527,61
16	378370,15	2241532,68
17	378387,44	2241554,62
18	378383,21	2241556,69

Номер в экспликации по чертежу
межевания -

236

Условный номер земельного участка -

:51:ЗУ1

Площадь земельного участка (кв.м) -

83

№ точки	Координата	
	X	Y
1	378396,92	2241568,00
2	378388,27	2241572,98
3	378383,21	2241556,69

Номер в экспликации по чертежу
межевания -

238

Условный номер земельного участка -

:С(ПС)8

Площадь земельного участка (кв.м) -

318

№ точки	Координата	
	X	Y
1	378253,42	2241478,40
2	378231,11	2241483,14
3	378219,68	2241454,36
4	378243,42	2241471,16
5	378240,02	2241477,31
6	378243,99	2241480,10
7	378247,31	2241473,62

Взам. инв. №

Подпись и дата

Инв. № подл.

Изм.	Кол.уч.	Лист	№ док	Подпись	Дата
------	---------	------	-------	---------	------

960-01-6674-670

Лист

621

Номер в экспликации по чертежу межевания - 256
 Условный номер земельного участка - :50:3У1
 Площадь земельного участка (кв.м) - 1718

№ точки	Координата	
	X	Y
1	378371,38	2241582,70
2	378325,50	2241597,26
3	378231,81	2241640,16
4	378219,82	2241637,28
5	378365,93	2241565,21

Номер в экспликации по чертежу межевания - 257
 Условный номер земельного участка - :3У33
 Площадь земельного участка (кв.м) - 19539

№ точки	Координата	
	X	Y
1	378365,93	2241565,21
2	378219,82	2241637,28
3	378199,74	2241632,45
4	378166,27	2241648,92
5	378157,75	2241633,42
6	378148,10	2241618,85
7	378178,32	2241603,98
8	378170,90	2241536,44
9	378173,05	2241532,26
10	378206,71	2241508,33
11	378213,20	2241486,94
12	378253,42	2241478,40
13	378286,35	2241504,12
14	378300,55	2241515,95
15	378325,68	2241531,87
16	378330,43	2241534,16
17	378352,69	2241544,85
18	378356,35	2241547,32

Номер в экспликации по чертежу межевания - 258
 Условный номер земельного участка - :3У34
 Площадь земельного участка (кв.м) - 643

№ точки	Координата	
	X	Y
1	378166,27	2241648,92
2	378150,29	2241656,78
3	378142,72	2241643,46
4	378130,85	2241627,34
5	378148,10	2241618,85
6	378157,75	2241633,42

Взам. инв. №

Подпись и дата

Инв. № подл.

Изм.	Кол.уч.	Лист	№ док	Подпись	Дата
------	---------	------	-------	---------	------

960-01-6674-670

Лист

622

Номер в экспликации по чертежу межевания - 260
 Условный номер земельного участка - :84:ЗУ1
 Площадь земельного участка (кв.м) - 8064

№ точки	Координата	
	X	Y
1	378049,91	2241734,48
2	377848,21	2241838,38
3	377640,18	2241949,59
4	377638,25	2241943,66
5	377631,85	2241926,72
6	377691,76	2241897,14
7	377871,21	2241808,83
8	378050,66	2241720,52
9	378055,27	2241718,82

Номер в экспликации по чертежу межевания - 261
 Условный номер земельного участка - :3У35
 Площадь земельного участка (кв.м) - 4235

№ точки	Координата	
	X	Y
1	377640,18	2241949,59
2	377472,99	2242028,08
3	377457,83	2242012,65
4	377631,85	2241926,72
5	377638,25	2241943,66

Номер в экспликации по чертежу межевания - 262
 Условный номер земельного участка - :85:ЗУ1
 Площадь земельного участка (кв.м) - 17527

№ точки	Координата	
	X	Y
1	378002,23	2241644,06
2	377591,04	2241846,40
3	377575,00	2241836,37
4	377545,12	2241827,49
5	377690,27	2241755,27
6	377956,22	2241622,94
7	377971,35	2241628,73

Номер в экспликации по чертежу межевания - 263
 Условный номер земельного участка - :3У36
 Площадь земельного участка (кв.м) - 79756

№ точки	Координата	
	X	Y
1	378138,81	2241662,43
2	378061,56	2241700,44

Взам. инв. №

Подпись и дата

Инв. № подл.

Изм.	Кол.уч.	Лист	№ док	Подпись	Дата
------	---------	------	-------	---------	------

960-01-6674-670

Лист

623

3	378055,27	2241718,82
4	378050,66	2241720,52
5	377871,21	2241808,83
6	377691,76	2241897,14
7	377631,85	2241926,72
8	377457,83	2242012,65
9	377426,86	2241981,14
10	377371,60	2241936,96
11	377350,08	2241924,54
12	377422,20	2241888,66
13	377545,12	2241827,49
14	377575,00	2241836,37
15	377591,04	2241846,40
16	378002,23	2241644,06
17	377971,35	2241628,73
18	377956,22	2241622,94
19	378042,01	2241580,26
20	378054,36	2241594,71
21	378108,32	2241638,43
22	378119,78	2241632,78
23	378133,54	2241650,77
внутренний контур 1		
24	377402,89	2241907,60
25	377402,77	2241907,44
26	377402,97	2241907,29
27	377403,09	2241907,45
28	377402,89	2241907,60

Номер в экспликации по чертежу межевания - 264

Условный номер земельного участка - :85:С(ПС)1

Площадь земельного участка (кв.м) - 8899

№ точки	Координата	
	X	Y
1	377690,27	2241755,27
2	377545,12	2241827,49
3	377522,72	2241820,84
4	377470,06	2241810,99
5	377671,16	2241714,19

Номер в экспликации по чертежу межевания - 265

Условный номер земельного участка - :С(ПС)9

Площадь земельного участка (кв.м) - 5267

№ точки	Координата	
	X	Y
1	377545,12	2241827,49
2	377422,20	2241888,66
3	377400,77	2241844,34
4	377470,06	2241810,99

Взам. инв. №

Подпись и дата

Инв. № подл.

Изм.	Кол.уч.	Лист	№ док	Подпись	Дата
------	---------	------	-------	---------	------

960-01-6674-670

Лист

624

5

377522,72

2241820,84

Номер в экспликации по чертежу
межевания -

266

Условный номер земельного участка -

:38785:С(ПС)1

Площадь земельного участка (кв.м) -

3358

№ точки	Координата	
	X	Y
1	377472,99	2242028,08
2	377453,58	2242037,20
3	377438,68	2242022,11
4	377394,77	2241980,35
5	377364,79	2241958,19
6	377327,03	2241936,01
7	377350,08	2241924,54
8	377371,60	2241936,96
9	377426,86	2241981,14
10	377457,83	2242012,65

Номер в экспликации по чертежу
межевания -

267

Условный номер земельного участка -

:280:3У8

Площадь земельного участка (кв.м) -

188053

№ точки	Координата	
	X	Y
1	377438,67	2242022,10
2	377438,68	2242022,11
3	377422,72	2242029,98
4	377153,60	2242162,52
5	376830,59	2242321,47
6	376794,70	2242339,13
7	376615,37	2242427,62
8	376435,92	2242515,93
9	376355,17	2242555,67
10	376166,86	2242648,58
11	375897,69	2242781,05
12	375657,04	2242889,82
13	375659,69	2242922,04
14	375644,15	2242929,71
15	375643,63	2242896,42
16	375643,33	2242877,22
17	375641,24	2242851,69
18	375638,54	2242818,93
19	375636,74	2242810,08
20	375630,48	2242779,29
21	375716,45	2242736,76
22	375720,89	2242749,01
23	375729,09	2242785,39
24	375798,29	2242776,42
25	375795,64	2242722,30

Взам. инв. №

Подпись и дата

Инв. № подл.

26	375893,42	2242669,08
27	375915,45	2242657,08
28	375972,86	2242625,67
29	376206,33	2242499,16
30	376227,13	2242487,91
31	376242,23	2242481,73
32	376252,20	2242477,62
33	376272,44	2242469,34
34	376294,92	2242449,55
35	376365,47	2242414,45
36	376375,75	2242411,26
37	376399,97	2242403,73
38	376532,02	2242360,65
39	376546,23	2242356,00
40	376554,80	2242353,21
41	376578,39	2242345,50
42	376621,75	2242331,37
43	376751,25	2242289,10
44	376762,23	2242285,53
45	376848,19	2242247,01
46	376856,95	2242216,41
47	376864,80	2242189,11
48	376863,58	2242166,61
49	376873,07	2242161,88
50	376874,99	2242187,94
51	376872,85	2242200,36
52	376881,22	2242196,25
53	377113,87	2242081,77
54	377359,39	2241960,84
55	377354,31	2241957,13
56	377323,72	2241937,66
57	377327,03	2241936,01
58	377364,76	2241958,20
59	377394,77	2241980,35

Номер в экспликации по чертежу
межевания -

268

Условный номер земельного участка -

:39234:3У1

Площадь земельного участка (кв.м) -

42207

№ точки	Координата	
	X	Y
1	377438,68	2242022,11
2	377453,58	2242037,20
3	377440,35	2242043,41
4	377314,46	2242105,53
5	377251,90	2242136,40
6	376235,97	2242637,69
7	375659,69	2242922,04
8	375657,04	2242889,82

Взам. инв. №

Подпись и дата

Инв. № подл.

Изм.	Кол.ч.	Лист	№ док.	Подпись	Дата
------	--------	------	--------	---------	------

960-01-6674-670

Лист

626

9	375897,69	2242781,05
10	376166,86	2242648,58
11	376355,17	2242555,67
12	376435,92	2242515,93
13	376615,37	2242427,62
14	376794,70	2242339,13
15	376830,59	2242321,47
16	377153,60	2242162,52
17	377422,72	2242029,98

Номер в экспликации по чертежу
межевания - 269

Условный номер земельного участка - :39234:3У2

Площадь земельного участка (кв.м) - 18540

№ точки	Координата	
	X	Y
1	377359,39	2241960,84
2	377113,87	2242081,77
3	376881,22	2242196,25
4	376872,85	2242200,36
5	376874,99	2242187,94
6	376873,07	2242161,88
7	377109,70	2242044,15
8	377193,06	2242002,67
9	377323,72	2241937,66
10	377354,31	2241957,13

Номер в экспликации по чертежу
межевания - 270

Условный номер земельного участка - :39234:3У3

Площадь земельного участка (кв.м) - 31575

№ точки	Координата	
	X	Y
1	377038,11	2241871,37
2	377193,06	2242002,67
3	377109,70	2242044,15
4	376870,00	2241974,18
5	376870,51	2241970,05
6	376875,38	2241950,91
7	376881,92	2241943,62
8	376890,74	2241933,75
9	376895,25	2241928,74
10	376912,20	2241909,78
11	376921,51	2241899,40
12	376960,91	2241879,33
13	377021,50	2241872,40

Взам. инв. №

Подпись и дата

Инв. № подл.

Изм.	Кол.уч.	Лист	№ док	Подпись	Дата

960-01-6674-670

Лист

627

Номер в экспликации по чертежу 271

межевания -

Условный номер земельного участка - :39234:3У4

Площадь земельного участка (кв.м) - 23783

№ точки	Координата	
	X	Y
1	377314,46	2242105,53
2	377554,25	2242308,72
3	377558,26	2242328,04
4	377572,26	2242382,19
5	377579,24	2242413,76
6	377251,90	2242136,40

Номер в экспликации по чертежу 272

межевания -

Условный номер земельного участка - :38785:С(ПС)2

Площадь земельного участка (кв.м) - 11152

№ точки	Координата	
	X	Y
1	377032,02	2241866,21
2	377017,13	2241867,00
3	376976,60	2241871,24
4	376933,38	2241876,94
5	376906,76	2241880,35
6	376821,42	2241893,29
7	376603,59	2241922,76
8	376591,70	2241927,09
9	376583,26	2241930,92
10	376578,70	2241932,25
11	376576,07	2241930,92
12	376572,33	2241927,02
13	376565,00	2241928,05
14	376522,61	2241933,71
15	376519,85	2241914,36
16	376540,18	2241911,22
17	376551,66	2241905,75
18	376555,46	2241902,68
19	376589,83	2241900,05
20	376933,38	2241857,31
21	376946,66	2241854,85
22	376975,22	2241851,50
23	377011,06	2241848,45

Взам. инв. №

Подпись и дата

Инв. № подл.

Изм.	Кол.уч.	Лист	№ док	Подпись	Дата

960-01-6674-670

Лист

628

Номер в экспликации по чертежу межевания - 273
 Условный номер земельного участка - :3У37
 Площадь земельного участка (кв.м) - 15005

№ точки	Координата	
	X	Y
1	377038,11	2241871,37
2	377021,50	2241872,40
3	376960,91	2241879,33
4	376921,51	2241899,40
5	376912,20	2241909,78
6	376895,25	2241928,74
7	376890,74	2241933,75
8	376881,92	2241943,62
9	376875,38	2241950,91
10	376870,51	2241970,05
11	376870,00	2241974,18
12	376716,30	2241929,32
13	376572,74	2241949,83
14	376565,00	2241928,05
15	376572,33	2241927,02
16	376576,07	2241930,92
17	376578,70	2241932,25
18	376583,26	2241930,92
19	376591,70	2241927,09
20	376603,59	2241922,76
21	376821,42	2241893,29
22	376906,76	2241880,35
23	376933,38	2241876,94
24	376976,60	2241871,24
25	377017,13	2241867,00
26	377032,02	2241866,21

Номер в экспликации по чертежу межевания - 274
 Условный номер земельного участка - :177:3У1
 Площадь земельного участка (кв.м) - 1029

№ точки	Координата	
	X	Y
1	376572,74	2241949,83
2	376525,87	2241956,52
3	376522,61	2241933,71
4	376564,98	2241928,05

Взам. инв. №

Подпись и дата

Инв. № подл.

Изм.	Кол.уч.	Лист	№ док	Подпись	Дата
------	---------	------	-------	---------	------

960-01-6674-670

Лист

629

Номер в экспликации по чертежу межевания - 275

Условный номер земельного участка - :3У38

Площадь земельного участка (кв.м) - 9540

№ точки	Координата	
	X	Y
1	377011,06	2241848,45
2	376975,22	2241851,50
3	376946,66	2241854,85
4	376933,38	2241857,31
5	376589,83	2241900,05
6	376555,46	2241902,68
7	376551,66	2241905,75
8	376540,21	2241911,21
9	376527,61	2241891,64
10	376984,92	2241826,30

Номер в экспликации по чертежу межевания - 276

Условный номер земельного участка - :42:3У1

Площадь земельного участка (кв.м) - 335

№ точки	Координата	
	X	Y
1	376540,20	2241911,20
2	376519,85	2241914,34
3	376516,82	2241893,18
4	376527,61	2241891,64

Номер в экспликации по чертежу межевания - 277

Условный номер земельного участка - :38785:С(ПС)3

Площадь земельного участка (кв.м) - 4039

№ точки	Координата	
	X	Y
1	377874,03	2242733,45
2	377861,33	2242737,29
3	377783,96	2242511,08
4	377780,61	2242500,52
5	377808,52	2242524,17
6	377833,62	2242597,52
7	377847,52	2242645,25

Номер в экспликации по чертежу межевания - 278

Условный номер земельного участка - :81:3У1

Площадь земельного участка (кв.м) - 3179

№ точки	Координата	
	X	Y
1	377890,93	2242728,34
2	377879,52	2242731,79

Взам. инв. №

Подпись и дата

Инв. № подл.

Изм.	Кол.уч.	Лист	№ док	Подпись	Дата
------	---------	------	-------	---------	------

960-01-6674-670

Лист

630

3	377808,49	2242524,14
4	377836,36	2242547,76

Номер в экспликации по чертежу межевания - 279

Условный номер земельного участка - :3У39

Площадь земельного участка (кв.м) - 427

№ точки	Координата	
	X	Y
1	377833,62	2242597,52
2	377879,52	2242731,79
3	377874,03	2242733,45
4	377847,52	2242645,25

Номер в экспликации по чертежу межевания - 280

Условный номер земельного участка - :64:3У1

Площадь земельного участка (кв.м) - 31766

№ точки	Координата	
	X	Y
1	377861,32	2242737,29
2	377830,16	2242746,70
3	377652,38	2242475,74
4	377579,24	2242413,76
5	377572,26	2242382,19
6	377558,26	2242328,04
7	377554,25	2242308,72
8	377780,59	2242500,51
9	377783,95	2242511,08

Номер в экспликации по чертежу межевания - 281

Условный номер земельного участка - :3У40

Площадь земельного участка (кв.м) - 20537

№ точки	Координата	
	X	Y
1	376863,58	2242166,61
2	376864,80	2242189,11
3	376856,95	2242216,41
4	376848,19	2242247,01
5	376762,23	2242285,53
6	376751,25	2242289,10
7	376621,75	2242331,37
8	376578,39	2242345,50
9	376554,80	2242353,21
10	376546,23	2242356,00
11	376532,02	2242360,65
12	376399,97	2242403,73
13	376375,75	2242411,26
14	376365,47	2242414,45

Взам. инв. №

Подпись и дата

Инв. № подл.

Изм.	Кол.уч.	Лист	№ док	Подпись	Дата
------	---------	------	-------	---------	------

960-01-6674-670

Лист

631

15	376468,89	2242362,99
16	376683,96	2242255,98

Номер в экспликации по чертежу межевания - 282

Условный номер земельного участка - :С(ПС)10

Площадь земельного участка (кв.м) - 15024

№ точки	Координата	
	X	Y
1	376683,97	2242255,97
2	376468,89	2242362,99
3	376440,90	2242307,69
4	376655,15	2242199,74

Номер в экспликации по чертежу межевания - 283

Условный номер земельного участка - :ЗУ41

Площадь земельного участка (кв.м) - 8616

№ точки	Координата	
	X	Y
1	376294,92	2242449,55
2	376272,44	2242469,34
3	376252,20	2242477,62
4	376242,23	2242481,73
5	376227,13	2242487,91
6	376206,33	2242499,16
7	375972,86	2242625,67
8	375915,45	2242657,08
9	375893,42	2242669,08
10	375795,64	2242722,30
11	375798,29	2242776,42
12	375729,09	2242785,39
13	375720,89	2242749,01
14	375726,52	2242764,55
15	375789,52	2242733,75
16	375789,39	2242727,85
17	375795,64	2242719,07
18	375836,97	2242677,13
19	375939,01	2242626,64

Номер в экспликации по чертежу межевания - 284

Условный номер земельного участка - :179:ЗУ1

Площадь земельного участка (кв.м) - 2834

№ точки	Координата	
	X	Y
1	375836,97	2242677,13
2	375795,64	2242719,07
3	375789,39	2242727,85
4	375789,52	2242733,75

Взам. инв. №

Подпись и дата

Инв. № подл.

Изм.	Кол.уч.	Лист	№ док	Подпись	Дата
------	---------	------	-------	---------	------

960-01-6674-670

Лист

632

5	375726,52	2242764,55
6	375720,94	2242749,21
7	375716,45	2242736,76

Номер в экспликации по чертежу межевания - 285
Условный номер земельного участка - :179:3У2
Площадь земельного участка (кв.м) - 3061

№ точки	Координата	
	X	Y
1	375629,97	2242811,75
2	375532,38	2242860,14
3	375532,53	2242827,75
4	375624,68	2242782,16

Номер в экспликации по чертежу межевания - 286
Условный номер земельного участка - :178:3У1
Площадь земельного участка (кв.м) - 3454

№ точки	Координата	
	X	Y
1	375641,13	2242931,20
2	375531,25	2242985,42
3	375531,51	2242956,15
4	375639,47	2242897,76

Номер в экспликации по чертежу межевания - 287
Условный номер земельного участка - :182:3У1
Площадь земельного участка (кв.м) - 1866

№ точки	Координата	
	X	Y
1	375521,50	2242990,23
2	375451,35	2243024,84
3	375453,74	2243014,38
4	375451,03	2242999,68
5	375521,51	2242961,56

Номер в экспликации по чертежу межевания - 288
Условный номер земельного участка - :181:3У1
Площадь земельного участка (кв.м) - 2416

№ точки	Координата	
	X	Y
1	375521,90	2242833,01
2	375521,57	2242865,50
3	375443,57	2242904,20
4	375451,06	2242866,88
5	375455,30	2242865,96

Инд. № подл. | Подпись и дата | Взам. инв. №

Изм.	Кол.уч.	Лист	№ док	Подпись	Дата
------	---------	------	-------	---------	------

960-01-6674-670

Номер в экспликации по чертежу межевания - 289
 Условный номер земельного участка - :3У42
 Площадь земельного участка (кв.м) - 23940

№ точки	Координата	
	X	Y
1	375644,15	2242929,71
2	375641,13	2242931,20
3	375639,47	2242897,76
4	375531,51	2242956,15
5	375531,25	2242985,42
6	375521,50	2242990,23
7	375521,51	2242961,56
8	375451,03	2242999,68
9	375453,74	2243014,38
10	375451,35	2243024,84
11	375446,76	2243027,11
12	375445,07	2243018,46
13	375435,54	2243007,57
14	375418,67	2242988,31
15	375409,79	2242969,56
16	375409,79	2242933,95
17	375412,34	2242919,68
18	375419,89	2242877,73
19	375420,66	2242873,49
20	375451,06	2242866,88
21	375443,57	2242904,20
22	375521,57	2242865,50
23	375521,90	2242833,01
24	375532,53	2242827,75
25	375532,38	2242860,14
26	375629,97	2242811,75
27	375624,68	2242782,16
28	375630,48	2242779,29
29	375636,74	2242810,08
30	375638,54	2242818,93
31	375641,24	2242851,69
32	375643,33	2242877,22
33	375643,63	2242896,42

Номер в экспликации по чертежу межевания - 290
 Условный номер земельного участка - :280:3У9
 Площадь земельного участка (кв.м) - 524514

№ точки	Координата	
	X	Y
1	375446,76	2243027,11
2	375444,95	2243028,00
3	375442,97	2243022,94

Взам. инв. №

Подпись и дата

Инв. № подл.

Изм.	Кол.уч.	Лист	№ док	Подпись	Дата
------	---------	------	-------	---------	------

960-01-6674-670

Лист

634

4	375432,14	2243009,92
5	375422,26	2243015,25
6	375255,65	2243097,45
7	375097,74	2243175,17
8	374851,79	2243296,38
9	374646,19	2243397,66
10	374375,49	2243531,06
11	374193,36	2243620,71
12	373930,79	2243750,04
13	373738,79	2243844,55
14	373452,62	2243984,35
15	373212,32	2244094,06
16	372926,22	2244214,10
17	372417,27	2244424,58
18	372140,04	2244539,08
19	371939,48	2244622,05
20	371704,92	2244718,85
21	371419,16	2244837,12
22	371142,05	2244951,73
23	370886,22	2245057,40
24	370723,27	2245124,70
25	370492,30	2245220,28
26	370199,48	2245341,41
27	370107,20	2245379,98
28	370095,84	2245384,95
29	370106,37	2245283,52
30	370164,66	2245258,33
31	370450,11	2245140,34
32	370677,23	2245046,18
33	370812,19	2244990,44
34	371094,49	2244873,84
35	371361,51	2244763,55
36	371645,12	2244646,13
37	371909,37	2244536,99
38	372105,68	2244455,90
39	372382,81	2244341,00
40	372708,80	2244206,35
41	372893,81	2244129,94
42	373166,07	2244015,85
43	373435,54	2243892,61
44	373705,06	2243760,85
45	373896,61	2243666,56
46	374161,35	2243536,00
47	374364,02	2243436,24
48	374602,14	2243319,03
49	374809,43	2243216,78
50	375067,11	2243089,94
51	375225,64	2243011,91
52	375382,53	2242934,50

Взам. инв. №

Подпись и дата

Инв. № подл.

Изм.	Колуч.	Лист	№ док	Подпись	Дата
------	--------	------	-------	---------	------

960-01-6674-670

Лист

635

53	375412,34	2242919,68
54	375409,79	2242933,95
55	375409,79	2242946,79
56	375409,79	2242969,56
57	375418,67	2242988,31
58	375435,54	2243007,57
59	375445,07	2243018,46

Номер в экспликации по чертежу
межевания -

291

Условный номер земельного участка -

:39234:3У5

Площадь земельного участка (кв.м) -

118338

№ точки	Координата	
	X	Y
1	375444,95	2243028,00
2	375120,26	2243188,21
3	374478,24	2243500,40
4	373125,18	2244158,33
5	370538,94	2245221,58
6	370092,49	2245417,29
7	370095,84	2245384,95
8	370107,20	2245379,98
9	370199,48	2245341,41
10	370492,30	2245220,28
11	370723,27	2245124,70
12	370886,22	2245057,40
13	371142,05	2244951,73
14	371419,16	2244837,12
15	371704,92	2244718,85
16	371939,48	2244622,05
17	372140,04	2244539,08
18	372417,27	2244424,58
19	372926,22	2244214,10
20	373212,32	2244094,06
21	373452,62	2243984,35
22	373738,79	2243844,55
23	373930,79	2243750,04
24	374193,36	2243620,71
25	374375,49	2243531,06
26	374646,19	2243397,66
27	374851,79	2243296,38
28	375097,74	2243175,17
29	375255,65	2243097,45
30	375422,26	2243015,25
31	375432,14	2243009,92
32	375442,97	2243022,94

Взам. инв. №

Подпись и дата

Инв. № подл.

Изм.	Кол.ч.	Лист	№ док.	Подпись	Дата
------	--------	------	--------	---------	------

960-01-6674-670

Лист

636

Номер в экспликации по чертежу
межевания -

292

Условный номер земельного участка -

:39234:3У6

Площадь земельного участка (кв.м) -

165589

№ точки	Координата	
	X	Y
1	375412,34	2242919,68
2	375382,53	2242934,50
3	375225,64	2243011,91
4	375067,11	2243089,94
5	374809,43	2243216,78
6	374602,14	2243319,03
7	374364,02	2243436,24
8	374161,35	2243536,00
9	373896,61	2243666,56
10	373705,06	2243760,85
11	373435,54	2243892,61
12	373166,07	2244015,85
13	372893,81	2244129,94
14	372708,80	2244206,35
15	372382,81	2244341,00
16	372105,68	2244455,90
17	371909,37	2244536,99
18	371645,12	2244646,13
19	371361,51	2244763,55
20	371094,49	2244873,84
21	370812,19	2244990,44
22	370677,23	2245046,18
23	370450,11	2245140,34
24	370164,66	2245258,33
25	370106,37	2245283,52
26	370108,59	2245262,15
27	370947,33	2244913,97
28	371109,48	2244814,18
29	371251,55	2244755,20
30	371434,41	2244711,77
31	372466,10	2244283,48
32	372562,66	2244210,92
33	372662,88	2244169,32
34	372799,52	2244145,07
35	373237,29	2243963,34
36	373753,18	2243708,10
37	373906,48	2243598,79
38	374012,38	2243546,39
39	374161,21	2243506,22
40	374217,66	2243478,30
41	374535,21	2243321,18
42	374850,93	2243164,98
43	375143,92	2243020,02

Взам. инв. №

Подпись и дата

Инв. № подл.

Изм.	Кол.ч.	Лист	№ док.	Подпись	Дата
------	--------	------	--------	---------	------

960-01-6674-670

Лист

637

44	375244,45	2242936,82
45	375334,72	2242892,16
46	375420,66	2242873,49
47	375419,89	2242877,73
48	375412,41	2242919,31

Номер в экспликации по чертежу межевания - 293

Условный номер земельного участка - :39234:С(ПС)1

Площадь земельного участка (кв.м) - 18139

№ точки	Координата	
	X	Y
1	374850,93	2243164,98
2	374535,21	2243321,18
3	374511,50	2243273,25
4	374828,43	2243120,45

Номер в экспликации по чертежу межевания - 294

Условный номер земельного участка - :39238:ЗУ1

Площадь земельного участка (кв.м) - 733029

№ точки	Координата	
	X	Y
1	365191,87	2247799,10
2	366140,42	2247336,67
3	366716,72	2247055,72
4	368259,35	2246292,51
5	369645,20	2245613,36
6	370092,49	2245417,29
7	370095,84	2245384,95
8	370106,37	2245283,52
9	370108,59	2245262,15
10	370055,05	2245284,38
11	369882,17	2245323,68
12	369774,13	2245371,02
13	369595,81	2245492,34
14	368662,84	2245952,29
15	368533,05	2245982,83
16	368444,25	2246026,61
17	368358,35	2246102,40
18	367225,65	2246660,81
19	367099,29	2246689,66
20	366997,24	2246739,97
21	366898,42	2246822,13
22	366120,80	2247205,49
23	365948,06	2247290,65
24	365821,71	2247319,50
25	365719,65	2247369,81
26	365620,83	2247451,97
27	365495,21	2247513,90

Взам. инв. №

Подпись и дата

Инв. № подл.

Изм.	Кол.ч.	Лист	№ док.	Подпись	Дата
------	--------	------	--------	---------	------

960-01-6674-670

Лист

638

28	365192,56	2247648,50
29	365192,46	2247676,29
30	365192,44	2247678,24
31	365192,43	2247683,88
32	365191,95	2247783,18

Номер в экспликации по чертежу межевания - 295
 Условный номер земельного участка - :39245:3У8
 Площадь земельного участка (кв.м) - 17811

№ точки	Координата	
	X	Y
1	365031,47	2247761,86
2	365174,89	2247692,39
3	365189,21	2247668,67
4	365185,02	2247651,85
5	365192,56	2247648,50
6	365192,46	2247676,29
7	365192,44	2247678,24
8	365192,43	2247683,88
9	365191,95	2247783,18
10	365191,87	2247799,10
11	365171,67	2247808,95
12	365062,76	2247857,53
13	365044,83	2247836,49
14	365024,75	2247802,59
15	365024,75	2247773,19

Номер в экспликации по чертежу межевания - 296
 Условный номер земельного участка - :175:3У1
 Площадь земельного участка (кв.м) - 7807

№ точки	Координата	
	X	Y
1	365174,89	2247692,39
2	365031,47	2247761,86
3	364977,87	2247787,82
4	364996,77	2247735,57
5	365185,02	2247651,85
6	365189,21	2247668,67

Номер в экспликации по чертежу межевания - 297
 Условный номер земельного участка - :176:3У1
 Площадь земельного участка (кв.м) - 1964

№ точки	Координата	
	X	Y
1	364970,94	2247791,17
2	364946,92	2247802,78
3	364940,33	2247805,97

Инд. № подл. | Подпись и дата | Взам. инв. №

4	364932,98	2247763,94
5	364990,38	2247738,42

Номер в экспликации по чертежу межевания - 298

Условный номер земельного участка - :3У43

Площадь земельного участка (кв.м) - 8565

№ точки	Координата	
	X	Y
1	365062,76	2247857,53
2	364986,25	2247891,66
3	364980,87	2247888,79
4	364968,13	2247875,07
5	364958,46	2247857,70
6	364955,16	2247842,43
7	364949,26	2247815,07
8	364946,92	2247802,78
9	364970,94	2247791,17
10	364990,38	2247738,42
11	364996,77	2247735,57
12	364977,87	2247787,82
13	365031,47	2247761,86
14	365024,75	2247773,19
15	365024,75	2247802,59
16	365044,83	2247836,49

Номер в экспликации по чертежу межевания - 299

Условный номер земельного участка - :39245:3У9

Площадь земельного участка (кв.м) - 59152

№ точки	Координата	
	X	Y
1	364932,98	2247763,94
2	364940,33	2247805,97
3	364946,92	2247802,78
4	364949,26	2247815,07
5	364955,16	2247842,43
6	364958,46	2247857,70
7	364968,13	2247875,07
8	364922,89	2247896,58
9	364874,13	2247919,80
10	364617,87	2248041,75
11	364577,02	2248027,59
12	364484,66	2247995,52
13	364431,35	2247977,01
14	364402,53	2247967,03
15	364472,15	2247936,06
16	364577,49	2247922,04

Взам. инв. №

Подпись и дата

Инв. № подл.

Изм.	Кол.уч.	Лист	№ док	Подпись	Дата
------	---------	------	-------	---------	------

960-01-6674-670

Лист

640

Номер в экспликации по чертежу
межевания -

300

Условный номер земельного участка -

:39234:3У8

Площадь земельного участка (кв.м) -

558533

№ точки	Координата	
	X	Y
1	360454,17	2249706,82
2	360566,77	2249657,45
3	361030,49	2249454,16
4	361645,08	2249196,76
5	362751,10	2248733,53
6	364391,11	2248157,13
7	364986,25	2247891,66
8	364980,87	2247888,79
9	364968,13	2247875,07
10	364922,89	2247896,58
11	364874,13	2247919,80
12	364617,87	2248041,75
13	364577,02	2248027,59
14	364484,66	2247995,52
15	364431,35	2247977,01
16	364402,53	2247967,03
17	364298,01	2248046,34
18	363215,63	2248436,57
19	363086,84	2248451,11
20	362979,80	2248489,70
21	362872,41	2248560,30
22	362605,22	2248656,63
23	361956,62	2248933,48
24	361828,87	2248955,39
25	361724,23	2249000,05
26	361676,27	2249035,69
27	361680,63	2249038,47
28	361687,13	2249045,94
29	361688,79	2249048,91
30	361695,18	2249060,31
31	361704,82	2249074,26
32	361712,30	2249086,83
33	361720,16	2249097,27
34	361723,89	2249104,53
35	361725,25	2249113,98
36	361725,25	2249123,22
37	361723,31	2249129,31
38	361720,63	2249133,18
39	361717,27	2249138,07
40	361716,65	2249138,47
41	361704,50	2249146,35
42	361691,61	2249153,61
43	361682,28	2249160,62

Взам. инв. №

Подпись и дата

Инв. № подл.

Изм.	Кол.уч.	Лист	№ док	Подпись	Дата
------	---------	------	-------	---------	------

960-01-6674-670

Лист

641

44	361681,79	2249160,99
45	361677,19	2249164,44
46	361672,29	2249164,71
47	361669,14	2249162,22
48	361664,12	2249162,64
49	361619,99	2249166,23
50	361610,59	2249167,07
51	361600,40	2249167,37
52	361599,19	2249167,41
53	361605,18	2249106,52
54	361606,16	2249096,55
55	361606,74	2249090,66
56	361607,55	2249082,47
57	361264,63	2249228,84
58	361051,43	2249319,68
59	360468,61	2249572,89
60	360464,18	2249640,22
61	360458,11	2249681,13

Номер в экспликации по чертежу межевания - 301
 Условный номер земельного участка - :ЗУ44
 Площадь земельного участка (кв.м) - 11376

№ точки	Координата	
	X	Y
1	361676,27	2249035,69
2	361680,63	2249038,47
3	361687,13	2249045,94
4	361688,79	2249048,91
5	361695,18	2249060,31
6	361704,82	2249074,26
7	361712,30	2249086,83
8	361720,16	2249097,27
9	361723,89	2249104,53
10	361725,25	2249113,98
11	361725,25	2249123,22
12	361723,31	2249129,31
13	361720,63	2249133,18
14	361717,27	2249138,07
15	361716,65	2249138,47
16	361704,50	2249146,35
17	361691,61	2249153,61
18	361682,28	2249160,62
19	361681,79	2249160,99
20	361677,19	2249164,44
21	361672,29	2249164,71
22	361669,14	2249162,22
23	361664,12	2249162,64
24	361619,99	2249166,23

Взам. инв. №

Подпись и дата

Инв. № подл.

Изм.	Кол.ч.	Лист	№ док.	Подпись	Дата
------	--------	------	--------	---------	------

960-01-6674-670

Лист

642

25	361610,59	2249167,07
26	361600,40	2249167,37
27	361599,19	2249167,41
28	361605,18	2249106,52
29	361606,16	2249096,55
30	361606,74	2249090,66
31	361607,55	2249082,47
32	361621,07	2249076,70

Номер в экспликации по чертежу межевания - 302

Условный номер земельного участка - :39238:3У2

Площадь земельного участка (кв.м) - 13795

№ точки	Координата	
	X	Y
1	361264,63	2249228,84
2	361051,43	2249319,68
3	361028,48	2249266,85
4	361238,15	2249172,79

Номер в экспликации по чертежу межевания - 303

Условный номер земельного участка - :38854:3У1

Площадь земельного участка (кв.м) - 452

№ точки	Координата	
	X	Y
1	360464,02	2249574,89
2	360468,61	2249572,89
3	360464,18	2249640,22
4	360458,11	2249681,13
5	360453,73	2249683,45
6	360460,18	2249639,79

Номер в экспликации по чертежу межевания - 304

Условный номер земельного участка - :280:3У10

Площадь земельного участка (кв.м) - 103

№ точки	Координата	
	X	Y
1	360458,11	2249681,13
2	360454,17	2249706,82
3	360449,85	2249708,71
4	360453,73	2249683,45

Номер в экспликации по чертежу межевания - 305

Условный номер земельного участка - :39238:3У3

Площадь земельного участка (кв.м) - 400344

№ точки	Координата	
	X	Y
1	360449,85	2249708,71

Взам. инв. №

Подпись и дата

Инв. № подл.

Изм.	Кол.уч.	Лист	№ док	Подпись	Дата
------	---------	------	-------	---------	------

960-01-6674-670

Лист

643

2	357602,86	2250956,84
3	357572,05	2250970,35
4	357578,19	2250800,37
5	357608,91	2250796,09
6	357671,14	2250787,41
7	358765,77	2250312,19
8	358848,29	2250243,66
9	358954,86	2250197,40
10	359065,83	2250181,92
11	360097,80	2249733,90
12	360180,32	2249665,38
13	360215,37	2249650,16
14	360286,88	2249619,11
15	360397,85	2249603,64
16	360464,02	2249574,89
17	360460,18	2249639,79
18	360453,73	2249683,45

Номер в экспликации по чертежу
межевания -

306

Условный номер земельного участка -

:39237:3У1

Площадь земельного участка (кв.м) -

2054067

№ точки	Координата	
	X	Y
1	357578,19	2250800,37
2	357572,05	2250970,35
3	352757,42	2253081,09
4	346055,12	2256007,92
5	345350,07	2256315,81
6	344474,31	2256698,25
7	344372,13	2256755,33
8	344164,68	2256845,63
9	343773,41	2256823,14
10	343795,21	2256813,49
11	343906,07	2256797,22
12	344801,62	2256400,84
13	345026,91	2256317,19
14	345109,43	2256248,67
15	345216,00	2256202,41
16	345300,49	2256190,63
17	345337,29	2256185,50
18	346261,30	2255779,96
19	346487,70	2255680,60
20	346570,22	2255612,08
21	346676,79	2255565,82
22	346782,96	2255551,01
23	347765,86	2255119,63
24	347848,38	2255051,11
25	347954,95	2255004,85

Взам. инв. №

Подпись и дата

Инв. № подл.

26	348061,12	2254990,04
27	349091,45	2254537,84
28	349173,97	2254469,32
29	349280,54	2254423,05
30	349386,71	2254408,25
31	350511,01	2253914,80
32	350593,53	2253846,27
33	350700,10	2253800,01
34	350806,27	2253785,21
35	351920,56	2253296,14
36	352003,08	2253227,62
37	352109,65	2253181,35
38	352215,82	2253166,55
39	353246,66	2252714,11
40	353329,18	2252645,58
41	353435,75	2252599,32
42	353541,92	2252584,51
43	354480,70	2252172,47
44	354604,14	2252118,88
45	354686,66	2252050,36
46	354793,23	2252004,09
47	354904,20	2251988,62
48	355995,95	2251514,66
49	356078,47	2251446,14
50	356185,04	2251399,87
51	356296,01	2251384,40
52	357371,09	2250917,67
53	357453,61	2250849,15
54	357560,17	2250802,88

Номер в экспликации по чертежу
межевания -

307

Условный номер земельного участка -

:39237:3У2

Площадь земельного участка (кв.м) -

368884

№ точки	Координата	
	X	Y
1	346261,30	2255779,96
2	345337,29	2256185,50
3	345300,49	2256190,63
4	345192,55	2255918,07
5	346399,08	2255416,47
6	346507,27	2255507,99

Номер в экспликации по чертежу
межевания -

308

Условный номер земельного участка -

:39237:3У3

Площадь земельного участка (кв.м) -

135650

№ точки	Координата	
	X	Y
1	346055,12	2256007,92

Взам. инв. №

Подпись и дата

Инв. № подл.

Изм.	Кол.уч.	Лист	№ док.	Подпись	Дата
------	---------	------	--------	---------	------

960-01-6674-670

Лист

645

2	345480,00	2256643,87
3	345350,07	2256315,81

Номер в экспликации по чертежу межевания - 309
Условный номер земельного участка - :39236:3У1
Площадь земельного участка (кв.м) - 412963

№ точки	Координата	
	X	Y
1	343773,41	2256823,14
2	344164,68	2256845,63
3	342863,64	2257411,95
4	342766,70	2257454,06
5	341852,86	2257851,05
6	341853,44	2257837,74
7	341857,33	2257748,37
8	341858,13	2257730,22
9	341853,39	2257728,53
10	341856,38	2257641,87
11	341862,26	2257635,54
12	341968,48	2257521,22
13	341943,94	2257465,06
14	342231,80	2257339,26
15	342299,96	2257495,22
16	342349,75	2257453,27
17	342455,99	2257406,25
18	342552,62	2257392,07
19	342566,85	2257389,98
20	343606,95	2256929,62
21	343688,98	2256860,51

Номер в экспликации по чертежу межевания - 310
Условный номер земельного участка - :39237:3У4
Площадь земельного участка (кв.м) - 2554

№ точки	Координата	
	X	Y
1	341856,38	2257641,87
2	341853,39	2257728,53
3	341795,16	2257707,76

Номер в экспликации по чертежу межевания - 311
Условный номер земельного участка - :3У45
Площадь земельного участка (кв.м) - 535

№ точки	Координата	
	X	Y
1	341852,86	2257851,05
2	341848,57	2257852,91
3	341851,00	2257797,70

Инд. № подл. | Подпись и дата | Взам. инв. №

Изм.	Кол.уч.	Лист	№док	Подпись	Дата	960-01-6674-670

4	341852,60	2257751,32
5	341853,39	2257728,53
6	341858,13	2257730,22

Номер в экспликации по чертежу межевания - 312

Условный номер земельного участка - :ЗУ46

Площадь земельного участка (кв.м) - 386

№ точки	Координата	
	X	Y
1	341848,57	2257852,91
2	341844,11	2257854,85
3	341849,45	2257754,11
4	341852,60	2257751,32
5	341851,00	2257797,70

Номер в экспликации по чертежу межевания - 313

Условный номер земельного участка - :ЗУ47

Площадь земельного участка (кв.м) - 1460

№ точки	Координата	
	X	Y
1	341852,60	2257751,32
2	341849,45	2257754,11
3	341849,68	2257749,71
4	341779,97	2257724,11
5	341795,16	2257707,76
6	341853,39	2257728,53

Номер в экспликации по чертежу межевания - 315

Условный номер земельного участка - :ЗУ48

Площадь земельного участка (кв.м) - 26157

№ точки	Координата	
	X	Y
1	404119,73	2228877,87
2	404029,56	2228922,24
3	404011,57	2228944,68
4	403760,53	2229064,47
5	403466,37	2229214,65
6	403450,49	2229185,75
7	403470,32	2229176,12
8	403501,61	2229160,94
9	403532,18	2229146,10
10	403562,36	2229131,45
11	403592,53	2229116,81
12	403622,71	2229102,16
13	403652,97	2229087,47
14	403683,15	2229072,82
15	403713,46	2229058,11
16	403743,70	2229043,43

Взам. инв. №

Подпись и дата

Инв. № подл.

17	403773,86	2229028,79
18	403804,20	2229014,06
19	403834,91	2228999,16
20	403870,42	2228981,92
21	403917,31	2228959,16
22	403907,48	2228953,67
23	403868,88	2228940,30
24	403832,46	2228927,68
25	403825,39	2228925,23
26	403884,56	2228922,58
27	403922,24	2228921,83
28	403929,92	2228917,64
29	403942,67	2228921,51
30	403946,86	2228908,40
31	403969,28	2228896,16
32	403983,12	2228882,44
33	404015,84	2228889,99
34	404077,86	2228859,47
35	404096,88	2228865,03
36	404115,43	2228875,08

Номер в экспликации по чертежу межевания - 319
Условный номер земельного участка - :3У49
Площадь земельного участка (кв.м) - 2807

№ точки	Координата	
	X	Y
1	402608,42	2229621,55
2	402542,35	2229654,06
3	402539,72	2229652,77
4	402535,87	2229650,14
5	402532,23	2229647,22
6	402528,82	2229644,02
7	402527,54	2229642,61
8	402525,68	2229640,57
9	402524,25	2229638,73
10	402522,81	2229636,89
11	402520,47	2229633,07
12	402517,25	2229627,22
13	402591,15	2229590,78
14	402591,71	2229593,93
15	402592,70	2229597,83
16	402593,97	2229601,64
17	402595,05	2229603,18
18	402600,90	2229607,85
19	402602,71	2229609,74
20	402604,37	2229611,76
21	402605,88	2229613,90
22	402607,23	2229616,14
23	402608,40	2229618,48

Изм. № подл. Подпись и дата. Взам. инв. №

Изм.	Коп.уч.	Лист	№ док	Подпись	Дата
------	---------	------	-------	---------	------

960-01-6674-670

5. Сведения о границах территории, применительно к которой осуществляется подготовка проекта межевания, содержащие перечень координат характерных точек таких границ в системе координат, используемой для ведения Единого государственного реестра

контур 1

№ точки	Координата	
	X	Y
1	410277,19	2226352,28
2	410277,71	2226362,12
3	410273,44	2226363,12
4	410284,78	2226411,82
5	410284,50	2226417,35
6	410274,10	2226419,74
7	410004,14	2226482,47
8	409956,53	2226490,73
9	409782,91	2226531,48
10	409418,18	2226618,52
11	409288,93	2226652,18
12	409055,88	2226712,88
13	408943,43	2226741,41
14	408917,01	2226731,50
15	408890,13	2226738,77
16	408870,38	2226744,12
17	408849,33	2226764,89
18	408844,44	2226769,73
19	408720,51	2226807,67
20	408600,63	2226844,41
21	408244,03	2226953,71
22	407985,43	2227043,68
23	407318,28	2227329,01
24	407300,49	2227323,38
25	407292,92	2227320,98
26	407280,62	2227326,72
27	407251,67	2227304,62
28	407228,06	2227287,05
29	407211,05	2227273,88
30	407216,43	2227271,26
31	407258,22	2227250,89
32	407343,29	2227210,83
33	407355,52	2227205,07
34	407402,26	2227185,51
35	407435,12	2227171,03
36	407457,90	2227139,95
37	407490,38	2227095,64

Инва. № подл.	Подпись и дата	Взам. инв. №

Изм.	Кол.ч.	Лист	№ док	Подпись	Дата

960-01-6674-670

Лист

649

38	407541,35	2227074,37
39	407554,16	2227069,03
40	407653,19	2227027,71
41	407659,27	2227025,17
42	407764,26	2227033,87
43	407956,90	2226957,33
44	408237,28	2226855,22
45	408475,49	2226778,00
46	408571,04	2226742,09
47	408652,77	2226720,12
48	408860,43	2226667,37
49	408879,40	2226662,55
50	408958,89	2226642,36
51	409156,77	2226592,10
52	409208,73	2226584,73
53	409403,99	2226537,63
54	409688,51	2226471,35
55	409772,25	2226451,84
56	410276,12	2226331,41
57		
58		

контур 2

№ точки	Координата	
	X	Y
1	404111,83	2228842,75
2	404127,11	2228835,23
3	404132,52	2228806,44
4	404154,51	2228745,11
5	404155,31	2228742,88
6	404158,60	2228733,69
7	404176,99	2228736,87
8	404181,01	2228737,32
9	404192,16	2228738,55
10	404220,00	2228741,63
11	404251,64	2228730,95
12	404267,34	2228725,64
13	404294,43	2228713,32
14	404374,21	2228677,03
15	404376,62	2228675,93
16	404386,89	2228670,91
17	404460,31	2228635,05
18	404542,95	2228597,18
19	404554,97	2228591,68
20	404562,95	2228588,02
21	404612,81	2228548,01
22	404616,88	2228544,74
23	404620,84	2228541,56
24	404651,45	2228530,27

Взам. инв. №

Подпись и дата

Инв. № подл.

Изм.	Кол.ч.	Лист	№ док	Подпись	Дата
------	--------	------	-------	---------	------

960-01-6674-670

Лист

650

25	404679,79	2228519,82
26	404699,81	2228509,63
27	404709,43	2228504,44
28	404721,77	2228497,79
29	404743,80	2228485,90
30	404777,13	2228468,31
31	404788,03	2228462,56
32	404828,34	2228440,99
33	404843,48	2228433,34
34	404850,80	2228429,71
35	404869,35	2228420,51
36	404877,16	2228416,64
37	404882,69	2228414,22
38	404897,86	2228407,65
39	404907,22	2228403,68
40	404913,09	2228401,20
41	404916,38	2228399,82
42	404923,44	2228396,87
43	404942,43	2228387,46
44	404968,08	2228374,75
45	405001,95	2228357,60
46	405011,77	2228352,63
47	405027,03	2228344,69
48	405057,05	2228329,05
49	405063,91	2228325,73
50	405083,02	2228316,50
51	405102,10	2228307,27
52	405109,52	2228303,56
53	405128,68	2228293,96
54	405146,83	2228284,86
55	405183,58	2228267,57
56	405192,09	2228263,57
57	405202,54	2228258,39
58	405236,84	2228241,39
59	405284,36	2228217,79
60	405328,88	2228197,73
61	405344,04	2228190,30
62	405372,14	2228176,55
63	405388,78	2228168,39
64	405416,91	2228154,58
65	405426,86	2228149,11
66	405454,97	2228133,64
67	405460,85	2228130,41
68	405506,58	2228109,82
69	405551,53	2228088,03
70	405572,12	2228078,24
71	405581,45	2228073,81
72	405596,67	2228066,57
73	405599,75	2228065,05

Взам. инв. №

Подпись и дата

Инв. № подл.

Изм.	Кол.ч.	Лист	№ док	Подпись	Дата
------	--------	------	-------	---------	------

960-01-6674-670

Лист

651

74	405610,38	2228059,80
75	405641,50	2228044,42
76	405651,60	2228039,66
77	405689,00	2228021,97
78	405731,44	2228000,86
79	405756,77	2227988,13
80	405776,14	2227978,40
81	405790,25	2227971,96
82	405807,52	2227964,10
83	405821,71	2227957,64
84	405852,30	2227942,13
85	405866,27	2227935,05
86	405911,33	2227913,48
87	405926,69	2227905,35
88	405955,68	2227890,00
89	405967,65	2227885,19
90	405975,60	2227881,99
91	405984,61	2227878,37
92	406002,16	2227871,32
93	406014,04	2227864,78
94	406030,10	2227855,94
95	406045,90	2227847,23
96	406073,20	2227834,57
97	406091,44	2227826,26
98	406118,42	2227813,16
99	406136,37	2227804,45
100	406165,67	2227790,12
101	406181,28	2227782,49
102	406188,50	2227778,95
103	406214,49	2227766,19
104	406226,09	2227760,50
105	406263,78	2227740,34
106	406270,29	2227736,93
107	406270,93	2227736,64
108	406290,91	2227727,46
109	406315,86	2227715,99
110	406361,15	2227694,93
111	406368,45	2227691,37
112	406380,25	2227685,62
113	406392,04	2227679,87
114	406403,84	2227674,12
115	406406,03	2227673,05
116	406450,73	2227650,62
117	406487,60	2227632,81
118	406495,77	2227628,84
119	406512,38	2227621,26
120	406528,86	2227613,55
121	406537,71	2227609,37
122	406540,83	2227607,89

Взам. инв. №

Подпись и дата

Инв. № подл.

Изм.	Колуч.	Лист	№ док	Подпись	Дата
------	--------	------	-------	---------	------

960-01-6674-670

Лист

652

123	406550,91	2227602,62
124	406585,09	2227584,77
125	406629,30	2227562,49
126	406629,74	2227562,27
127	406631,94	2227561,12
128	406652,95	2227550,07
129	406673,97	2227539,02
130	406692,63	2227529,29
131	406711,29	2227519,57
132	406718,31	2227515,91
133	406743,15	2227502,88
134	406762,79	2227492,73
135	406778,47	2227484,62
136	406807,41	2227469,83
137	406828,02	2227459,33
138	406836,86	2227454,82
139	406852,05	2227447,08
140	406897,43	2227425,86
141	406942,81	2227404,94
142	406987,19	2227382,07
143	407031,99	2227359,61
144	407076,89	2227337,56
145	407122,37	2227316,35
146	407183,08	2227287,52
147	407190,64	2227283,84
148	407207,83	2227296,95
149	407208,85	2227296,45
150	407260,17	2227336,28
151	407233,69	2227348,65
152	407230,23	2227357,66
153	407224,84	2227371,72
154	407064,05	2227456,61
155	406937,01	2227507,72
156	406710,82	2227614,16
157	406583,14	2227675,29
158	406552,81	2227689,48
159	406522,72	2227702,85
160	406517,88	2227705,00
161	406483,81	2227721,76
162	406446,59	2227740,08
163	406419,63	2227753,35
164	406394,06	2227765,93
165	406352,41	2227786,42
166	406324,90	2227799,97
167	406287,16	2227818,54
168	406245,31	2227839,13
169	406217,80	2227852,66
170	406166,74	2227877,79
171	406138,22	2227891,83

Взам. инв. №

Подпись и дата

Инв. № подл.

Изм.	Кол.ч.	Лист	№ док	Подпись	Дата
------	--------	------	-------	---------	------

960-01-6674-670

Лист

653

172	406110,71	2227905,37
173	406058,07	2227931,27
174	406004,82	2227957,47
175	405992,06	2227964,19
176	405986,65	2227967,04
177	405971,48	2227975,03
178	405924,65	2228000,28
179	405861,10	2228034,54
180	405842,73	2228044,44
181	405791,28	2228072,17
182	405754,58	2228091,97
183	405736,21	2228101,87
184	405684,75	2228129,61
185	405648,06	2228149,40
186	405634,84	2228155,58
187	405590,01	2228176,52
188	405570,94	2228185,43
189	405483,81	2228226,62
190	405449,25	2228242,96
191	405458,19	2228261,26
192	405424,91	2228277,44
193	405416,00	2228259,18
194	405412,19	2228251,38
195	405408,60	2228243,65
196	405364,20	2228265,50
197	405361,69	2228276,01
198	405358,66	2228288,65
199	405358,26	2228288,85
200	405331,13	2228302,06
201	405304,03	2228315,27
202	405302,25	2228316,48
203	405298,38	2228318,42
204	405276,94	2228328,47
205	405290,65	2228355,54
206	405277,20	2228362,17
207	405263,75	2228368,79
208	405249,94	2228341,62
209	405231,95	2228350,39
210	405245,79	2228377,64
211	405233,51	2228383,69
212	405221,74	2228389,48
213	405209,85	2228395,34
214	405196,00	2228367,90
215	405168,83	2228381,14
216	405136,07	2228397,09
217	405127,04	2228401,49
218	405121,35	2228404,26
219	405107,84	2228411,05
220	405107,13	2228432,58

Взам. инв. №

Подпись и дата

Инв. № подл.

Изм.	Кол.ч.	Лист	№ док	Подпись	Дата
------	--------	------	-------	---------	------

960-01-6674-670

Лист

654

221	405088,44	2228432,44
222	405087,63	2228421,19
223	405061,31	2228434,40
224	405061,35	2228450,81
225	405029,42	2228450,41
226	405029,79	2228439,41
227	404887,78	2228509,33
228	404854,17	2228525,88
229	404820,37	2228542,52
230	404803,67	2228550,75
231	404786,78	2228559,06
232	404753,03	2228575,67
233	404719,41	2228592,23
234	404689,45	2228606,98
235	404663,81	2228624,60
236	404648,63	2228632,92
237	404534,36	2228683,57
238	404339,08	2228813,24
239	404296,03	2228809,09
240	404224,58	2228845,41
241	404177,36	2228872,10
242	404146,17	2228865,54
243	404144,04	2228862,94
244	404128,98	2228851,03
245	404119,66	2228845,46
246	404111,83	2228842,75

контур 3

№ точки	Координата	
	X	Y
1	404119,73	2228877,87
2	404029,56	2228922,24
3	404011,57	2228944,68
4	403760,53	2229064,47
5	403466,37	2229214,65
6	403484,75	2229248,09
7	403118,02	2229456,18
8	403079,43	2229478,08
9	403031,60	2229458,71
10	402967,29	2229503,56
11	402896,02	2229514,26
12	402858,71	2229528,98
13	402835,37	2229542,10
14	402817,50	2229558,79
15	402805,06	2229580,15
16	402745,23	2229594,78
17	402722,70	2229600,30
18	402696,55	2229606,72
19	402692,09	2229599,64

Взам. инв. №

Подпись и дата

Инв. № подл.

20	402690,93	2229600,10
21	402679,12	2229597,83
22	402662,93	2229594,73
23	402647,27	2229602,43
24	402638,99	2229589,79
25	402636,57	2229586,20
26	402636,27	2229585,63
27	402636,08	2229594,95
28	402637,99	2229606,50
29	402638,32	2229606,84
30	402618,65	2229616,51
31	402618,41	2229615,09
32	402616,29	2229612,50
33	402613,93	2229610,53
34	402611,62	2229608,85
35	402608,73	2229606,55
36	402607,42	2229605,32
37	402605,87	2229603,87
38	402604,57	2229601,16
39	402603,31	2229597,80
40	402602,27	2229595,42
41	402600,44	2229590,54
42	402599,30	2229586,76
43	402614,33	2229579,35
44	402616,43	2229570,55
45	402617,98	2229570,42
46	402619,97	2229570,58
47	402621,94	2229570,90
48	402625,77	2229571,97
49	402627,62	2229572,72
50	402627,97	2229572,95
51	402624,50	2229567,65
52	402617,05	2229567,92
53	402602,47	2229568,46
54	402601,53	2229567,03
55	402620,19	2229554,75
56	402627,65	2229523,46
57	402630,81	2229521,14
58	402636,43	2229517,02
59	402639,05	2229515,46
60	402638,85	2229515,18
61	402684,03	2229484,53
62	402672,64	2229464,02
63	402645,86	2229415,77
64	402643,69	2229412,43
65	402708,40	2229370,34
66	402744,63	2229356,63
67	403331,46	2229020,40
68	403353,34	2229009,79

Взам. инв. №

Подпись и дата

Инв. № подл.

Изм.	Кол.ч.	Лист	№ док	Подпись	Дата
------	--------	------	-------	---------	------

960-01-6674-670

Лист

656

69	403353,21	2229011,87
70	403421,68	2229134,25
71	403427,41	2229132,10
72	403455,45	2229118,97
73	403462,24	2229115,79
74	403457,67	2229107,10
75	403480,98	2229094,85
76	403471,32	2229083,13
77	403494,12	2229072,10
78	403502,71	2229067,93
79	403520,97	2229059,07
80	403529,73	2229054,82
81	403547,96	2229045,98
82	403556,74	2229041,72
83	403583,79	2229028,59
84	403601,97	2229019,77
85	403610,73	2229015,53
86	403629,04	2229006,64
87	403637,80	2229002,42
88	403656,03	2228993,59
89	403664,84	2228989,28
90	403682,92	2228980,50
91	403691,85	2228976,17
92	403709,64	2228967,54
93	403718,84	2228963,08
94	403745,74	2228950,03
95	403758,93	2228943,60
96	403786,90	2228953,28
97	403792,20	2228964,32
98	403815,34	2228953,86
99	403825,39	2228925,23
100	403884,56	2228922,58
101	403922,24	2228921,83
102	403929,92	2228917,64
103	403946,86	2228908,40
104	403969,28	2228896,16
105	403983,12	2228882,44
106	404015,84	2228889,99
107	404077,86	2228859,47
108	404096,88	2228865,03
109	404115,43	2228875,08

контур 4

№ точки	Координата	
	X	Y
1	402608,42	2229621,55
2	402542,35	2229654,06
3	402539,72	2229652,77
4	402535,87	2229650,14

Взам. инв. №

Подпись и дата

Инв. № подл.

Изм.	Кол.ч.	Лист	№ док	Подпись	Дата
------	--------	------	-------	---------	------

960-01-6674-670

Лист

657

5	402532,23	2229647,22
6	402528,82	2229644,02
7	402527,54	2229642,61
8	402525,68	2229640,57
9	402524,25	2229638,73
10	402522,81	2229636,89
11	402520,47	2229633,07
12	402517,25	2229627,22
13	402591,15	2229590,78
14	402591,71	2229593,93
15	402592,70	2229597,83
16	402593,97	2229601,64
17	402595,05	2229603,18
18	402600,90	2229607,85
19	402602,71	2229609,74
20	402604,37	2229611,76
21	402605,88	2229613,90
22	402607,23	2229616,14
23	402608,40	2229618,48
24	402608,43	2229621,41

контур 5

№ точки	Координата	
	X	Y
1	402045,87	2229836,18
2	402135,15	2229737,48
3	402267,68	2229667,93
4	402337,40	2229674,75
5	402344,32	2229670,92
6	402432,10	2229629,64
7	402450,68	2229633,88
8	402486,98	2229642,15
9	402510,42	2229630,59
10	402515,66	2229641,41
11	402519,95	2229646,35
12	402523,05	2229649,47
13	402527,21	2229653,04
14	402531,63	2229656,27
15	402534,40	2229657,97
16	402385,57	2229731,21
17	402376,05	2229742,95
18	402375,69	2229743,39
19	402374,31	2229740,24
20	402020,19	2229915,57
21	402014,30	2229918,48
22	401702,29	2230072,97
23	401714,90	2230098,74
24	401646,22	2230132,34
25	401530,16	2230189,10

Взам. инв. №

Подпись и дата

Инв. № подл.

26	401601,31	2230330,33
27	401658,40	2230320,37
28	402146,12	2230235,31
29	402184,13	2230187,58
30	402242,02	2230129,50
31	402267,35	2230153,41
32	402380,48	2230262,16
33	402418,01	2230298,15
34	402383,73	2230335,48
35	402365,32	2230323,17
36	401666,43	2230440,54
37	401538,99	2230461,95
38	401426,44	2230239,83
39	401073,27	2230412,56
40	400459,04	2230721,49
41	399532,91	2231174,80
42	398700,58	2231582,20
43	397386,30	2232233,98
44	396894,66	2232486,09
45	396860,57	2232503,57
46	396385,51	2232738,19
47	396307,40	2232776,77
48	396300,68	2232780,09
49	396241,82	2232809,16
50	396043,49	2232906,09
51	396041,17	2232875,57
52	396005,40	2232893,16
53	396007,71	2232923,58
54	395094,29	2233370,00
55	394785,47	2233520,93
56	394543,81	2233639,04
57	394538,62	2233641,57
58	394538,09	2233641,83
59	394521,66	2233611,99
60	394478,19	2233533,07
61	394463,41	2233506,23
62	394469,06	2233503,46
63	394536,36	2233470,47
64	394512,06	2233420,33
65	394717,72	2233317,46
66	394742,71	2233369,33
67	394785,00	2233348,60
68	395017,22	2233234,77
69	395019,75	2233235,05
70	395019,93	2233233,44
71	395278,22	2233106,84
72	395260,81	2233072,62
73	395813,19	2232791,65
74	395834,65	2232834,10

Взам. инв. №

Подпись и дата

Инв. № подл.

Изм.	Кол.ч.	Лист	№ док	Подпись	Дата
------	--------	------	-------	---------	------

960-01-6674-670

Лист

659

75	395994,89	2232755,55
76	395996,38	2232775,00
77	396032,14	2232757,41
78	396030,65	2232738,02
79	396115,53	2232696,42
80	396292,07	2232611,38
81	396298,71	2232608,18
82	396308,66	2232603,38
83	396302,38	2232590,35
84	396372,91	2232556,46
85	396503,39	2232493,76
86	396687,04	2232405,52
87	396753,61	2232340,26
88	396906,32	2232266,87
89	396995,97	2232257,07
90	397938,52	2231804,17
91	398005,08	2231738,91
92	398157,80	2231665,53
93	398247,45	2231655,72
94	398414,76	2231575,33
95	399387,95	2231096,78
96	399476,81	2231019,66
97	399520,52	2230998,17
98	399595,09	2230961,50
99	399701,45	2230942,62
100	400735,96	2230433,91
101	400840,43	2230349,12
102	400982,04	2230279,48
103	401093,15	2230258,26
104	401367,44	2230123,39
105	401207,77	2229808,28
106	401433,58	2229572,31
107	401490,26	2229513,08
108	401542,30	2229458,70
109	401572,77	2229426,86
110	401594,68	2229290,71
111	401573,35	2229262,62
112	401622,58	2229230,32
113	401665,38	2229282,36
114	401675,23	2229294,31
115	401757,23	2229396,21
116	401772,70	2229415,44
117	401772,98	2229416,82
118	401774,34	2229423,96
119	401779,06	2229448,74
120	401797,31	2229544,20
121	401803,23	2229543,15
122	401778,35	2229412,98
123	401761,06	2229391,50

Взам. инв. №

Подпись и дата

Инв. № подл.

Изм.	Кол.ч.	Лист	№ док	Подпись	Дата
------	--------	------	-------	---------	------

960-01-6674-670

Лист

660

124	401671,43	2229280,02
125	401638,16	2229238,68
126	401628,17	2229226,65
127	401679,31	2229193,10
128	401757,01	2229295,44
129	401800,66	2229359,70
130	401822,63	2229474,12
131	401819,04	2229478,62
132	401821,49	2229486,84
133	401825,27	2229487,86
134	401841,84	2229574,15
135	401831,38	2229561,84
136	401820,36	2229563,25
137	401813,48	2229569,94
138	401802,74	2229580,32
139	401799,75	2229583,23
140	401788,13	2229590,04
141	401776,88	2229590,04
142	401764,45	2229587,82
143	401763,98	2229590,46
144	401762,99	2229595,89
145	401756,77	2229628,32
146	401755,91	2229636,60
147	401753,93	2229655,77
148	401753,42	2229680,10
149	401753,40	2229680,94
150	401781,21	2229734,25
151	401819,48	2229807,65
152	401789,10	2229830,70
153	401757,67	2229807,88
154	401749,59	2229805,72
155	401744,60	2229799,73
156	401719,89	2229734,99
157	401698,50	2229739,97
158	401671,49	2229654,00
159	401648,02	2229556,94
160	401645,52	2229546,61
161	401566,67	2229613,24
162	401523,30	2229649,90
163	401348,91	2229829,27
164	401471,33	2230072,30
165	401636,94	2229990,86
166	401657,24	2229980,88
167	401667,48	2230001,81
168	401762,29	2229973,37
169	401964,70	2229875,45
170	401971,52	2229872,14

контур 6

Инд. № подл.	Подпись и дата	Взам. инв. №

Изм.	Кол.ч.	Лист	№ док	Подпись	Дата

960-01-6674-670

№ точки	Координата	
	X	Y
1	402422,07	2230293,73
2	402384,63	2230257,81
3	402271,49	2230149,09
4	402246,25	2230125,25
5	402282,60	2230088,79
6	402302,67	2230108,25
7	402455,97	2230256,82

контур 7

№ точки	Координата	
	X	Y
1	402045,87	2229836,18
2	402135,15	2229737,48
3	402267,68	2229667,93
4	402337,40	2229674,75
5	402344,32	2229670,92
6	402432,10	2229629,64
7	402450,68	2229633,88
8	402486,98	2229642,15
9	402510,42	2229630,59
10	402515,66	2229641,41
11	402519,95	2229646,35
12	402523,05	2229649,47
13	402527,21	2229653,04
14	402531,63	2229656,27
15	402534,40	2229657,97
16	402385,57	2229731,21
17	402376,05	2229742,95
18	402375,69	2229743,39
19	402374,31	2229740,24
20	402020,19	2229915,57
21	402014,30	2229918,48
22	401702,29	2230072,97
23	401714,90	2230098,74
24	401646,22	2230132,34
25	401530,16	2230189,10
26	401601,31	2230330,33
27	401658,40	2230320,37
28	402146,12	2230235,31
29	402184,13	2230187,58
30	402242,02	2230129,50
31	402267,35	2230153,41
32	402380,48	2230262,16
33	402418,01	2230298,15
34	402383,73	2230335,48
35	402365,32	2230323,17
36	401666,43	2230440,54

Взам. инв. №

Подпись и дата

Инв. № подл.

Изм.	Кол.ч.	Лист	№ док	Подпись	Дата

960-01-6674-670

Лист

662

37	401538,99	2230461,95
38	401426,44	2230239,83
39	401073,27	2230412,56
40	400459,04	2230721,49
41	399532,91	2231174,80
42	398700,58	2231582,20
43	397386,30	2232233,98
44	396894,66	2232486,09
45	396860,57	2232503,57
46	396385,51	2232738,19
47	396307,40	2232776,77
48	396300,68	2232780,09
49	396241,82	2232809,16
50	396043,49	2232906,09
51	396041,17	2232875,57
52	396005,40	2232893,16
53	396007,71	2232923,58
54	395094,29	2233370,00
55	394785,47	2233520,93
56	394543,81	2233639,04
57	394538,62	2233641,57
58	394538,09	2233641,83
59	394521,66	2233611,99
60	394478,19	2233533,07
61	394463,41	2233506,23
62	394469,06	2233503,46
63	394536,36	2233470,47
64	394512,06	2233420,33
65	394717,72	2233317,46
66	394742,71	2233369,33
67	394785,00	2233348,60
68	395017,22	2233234,77
69	395019,75	2233235,05
70	395019,93	2233233,44
71	395278,22	2233106,84
72	395260,81	2233072,62
73	395813,19	2232791,65
74	395834,65	2232834,10
75	395994,89	2232755,55
76	395996,38	2232775,00
77	396032,14	2232757,41
78	396030,65	2232738,02
79	396115,53	2232696,42
80	396292,07	2232611,38
81	396298,71	2232608,18
82	396308,66	2232603,38
83	396302,38	2232590,35
84	396372,91	2232556,46
85	396503,39	2232493,76

Взам. инв. №

Подпись и дата

Инв. № подл.

Изм.	Кол.ч.	Лист	№ док	Подпись	Дата
------	--------	------	-------	---------	------

960-01-6674-670

Лист

663

86	396687,04	2232405,52
87	396753,61	2232340,26
88	396906,32	2232266,87
89	396995,97	2232257,07
90	397938,52	2231804,17
91	398005,08	2231738,91
92	398157,80	2231665,53
93	398247,45	2231655,72
94	398414,76	2231575,33
95	399387,95	2231096,78
96	399476,81	2231019,66
97	399520,52	2230998,17
98	399595,09	2230961,50
99	399701,45	2230942,62
100	400735,96	2230433,91
101	400840,43	2230349,12
102	400982,04	2230279,48
103	401093,15	2230258,26
104	401367,44	2230123,39
105	401207,77	2229808,28
106	401433,58	2229572,31
107	401490,26	2229513,08
108	401542,30	2229458,70
109	401572,77	2229426,86
110	401594,68	2229290,71
111	401573,35	2229262,62
112	401622,58	2229230,32
113	401665,38	2229282,36
114	401675,23	2229294,31
115	401757,23	2229396,21
116	401772,70	2229415,44
117	401772,98	2229416,82
118	401774,34	2229423,96
119	401779,06	2229448,74
120	401797,31	2229544,20
121	401803,23	2229543,15
122	401778,35	2229412,98
123	401761,06	2229391,50
124	401671,43	2229280,02
125	401638,16	2229238,68
126	401628,17	2229226,65
127	401679,31	2229193,10
128	401757,01	2229295,44
129	401800,66	2229359,70
130	401822,63	2229474,12
131	401819,04	2229478,62
132	401821,49	2229486,84
133	401825,27	2229487,86
134	401841,84	2229574,15

Взам. инв. №

Подпись и дата

Инв. № подл.

Изм.	Колуч.	Лист	№ док	Подпись	Дата
------	--------	------	-------	---------	------

960-01-6674-670

Лист

664

135	401831,38	2229561,84
136	401820,36	2229563,25
137	401813,48	2229569,94
138	401802,74	2229580,32
139	401799,75	2229583,23
140	401788,13	2229590,04
141	401776,88	2229590,04
142	401764,45	2229587,82
143	401763,98	2229590,46
144	401762,99	2229595,89
145	401756,77	2229628,32
146	401755,91	2229636,60
147	401753,93	2229655,77
148	401753,42	2229680,10
149	401753,40	2229680,94
150	401781,21	2229734,25
151	401819,48	2229807,65
152	401789,10	2229830,70
153	401757,67	2229807,88
154	401749,59	2229805,72
155	401744,60	2229799,73
156	401719,89	2229734,99
157	401698,50	2229739,97
158	401671,49	2229654,00
159	401648,02	2229556,94
160	401645,52	2229546,61
161	401566,67	2229613,24
162	401523,30	2229649,90
163	401348,91	2229829,27
164	401471,33	2230072,30
165	401636,94	2229990,86
166	401657,24	2229980,88
167	401667,48	2230001,81
168	401762,29	2229973,37
169	401964,70	2229875,45
170	401971,52	2229872,14

контур 8

№ точки	Координата	
	X	Y
1	394440,04	2233517,68
2	394454,84	2233544,56
3	394498,30	2233623,48
4	394514,65	2233653,17
5	393917,13	2233942,18
6	393509,84	2234139,18
7	393081,42	2234349,81
8	392445,18	2234662,61
9	392441,55	2234664,40

Взам. инв. №

Подпись и дата

Инв. № подл.

10	392356,46	2234706,23
11	392303,15	2235080,59
12	392302,91	2235082,29
13	392297,55	2235119,89
14	392305,80	2235295,31
15	392306,36	2235307,17
16	392289,71	2235310,29
17	392246,46	2235037,24
18	392244,62	2235024,12
19	392243,18	2235010,51
20	392240,96	2234993,14
21	392239,81	2234977,11
22	392238,11	2234766,25
23	392237,97	2234749,15
24	392237,95	2234694,30
25	392237,20	2234530,52
26	392234,97	2234045,80
27	392238,46	2234045,76
28	392250,64	2234045,79
29	392332,69	2234538,36
30	392805,13	2234308,32
31	392795,08	2234287,91
32	392969,54	2234202,07
33	392979,69	2234222,70
34	393079,21	2234173,73
35	393377,48	2234026,97
36	393472,12	2233874,23
37	393468,47	2233392,40
38	393455,49	2233368,70
39	393548,59	2233367,75
40	393537,33	2233391,98
41	393537,51	2233595,93
42	393603,71	2233595,87
43	393771,73	2233537,65
44	393814,85	2233662,07
45	393918,72	2233611,93
46	394139,48	2233505,37
47	394202,57	2233634,08
48	394438,64	2233518,37

контур 9

№ точки	Координата	
	X	Y
1	392227,67	2234045,81
2	392227,63	2234055,00
3	392231,47	2234507,04
4	392232,28	2234530,11
5	392236,87	2234661,60
6	392220,85	2234661,93

Взам. инв. №

Подпись и дата

Инв. № подл.

Изм.	Коп.уч.	Лист	№ док	Подпись	Дата
------	---------	------	-------	---------	------

960-01-6674-670

Лист

666

7	392215,69	2234662,03
8	392216,13	2234759,90
9	392216,13	2234777,40
10	392216,10	2234941,07
11	392216,94	2234960,73
12	392217,84	2234978,24
13	392220,24	2235004,59
14	392224,70	2235040,49
15	392226,41	2235051,48
16	392227,61	2235059,28
17	392228,06	2235062,04
18	392231,19	2235082,10
19	392233,29	2235095,25
20	392244,53	2235165,72
21	392268,07	2235314,35
22	392252,27	2235317,32
23	392230,02	2235179,45
24	392216,94	2235098,35
25	392215,57	2235089,86
26	392169,00	2234801,30
27	391515,72	2235123,46
28	390871,56	2235441,12
29	389998,69	2235871,56
30	389658,27	2236039,44
31	389149,86	2236290,16
32	387247,83	2237228,13
33	387246,44	2237228,80
34	386846,44	2237421,53
35	386833,11	2237394,43
36	386831,59	2237391,36
37	386409,44	2237599,21
38	385357,46	2238117,16
39	384915,85	2238334,58
40	383557,36	2239003,44
41	383078,90	2239239,01
42	383003,18	2239276,30
43	383002,71	2239275,98
44	382936,70	2239231,70
45	382939,05	2239230,56
46	383242,48	2239083,07
47	383293,23	2239037,23
48	383355,41	2238981,08
49	383437,31	2238940,78
50	383509,68	2238930,35
51	383581,72	2238919,97
52	383711,68	2238855,43
53	383710,54	2238853,12
54	383738,77	2238839,25
55	383740,37	2238842,52

Взам. инв. №

Подпись и дата

Инв. № подл.

Изм.	Кол.ч.	Лист	№ док	Подпись	Дата
------	--------	------	-------	---------	------

960-01-6674-670

Лист

667

56	384572,37	2238433,99
57	384636,65	2238375,80
58	384700,63	2238317,86
59	384782,53	2238277,56
60	384856,23	2238267,61
61	384927,79	2238257,95
62	385894,66	2237780,49
63	385951,76	2237728,10
64	386011,28	2237673,50
65	386093,18	2237633,20
66	386157,11	2237627,08
67	386223,60	2237620,72
68	386388,94	2237537,95
69	386682,68	2237390,92
70	386732,68	2237343,56
71	386784,11	2237294,84
72	387225,05	2237076,67
73	387770,86	2236806,62
74	387743,07	2236751,46
75	388505,98	2236376,77
76	388532,11	2236429,97
77	388652,52	2236371,47
78	388723,74	2236314,64
79	388813,60	2236270,99
80	388890,66	2236255,79
81	389139,25	2236135,02
82	389304,17	2236054,91
83	389355,70	2236029,87
84	389502,81	2235958,41
85	389504,10	2235957,78
86	390002,89	2235715,47
87	390005,33	2235713,53
88	390074,25	2235658,57
89	390167,75	2235613,16
90	390250,55	2235595,47
91	390867,74	2235289,47
92	391363,69	2235043,58
93	391425,41	2234990,66
94	391510,57	2234948,43
95	391591,00	2234930,87
96	392020,49	2234717,93
97	391998,70	2234674,09
98	391995,17	2234666,99
99	392054,35	2234627,31
100	392202,92	2234527,70
101	392196,04	2234045,84
102	392221,27	2234045,81

контур 10

Инд. № подл.	Подпись и дата	Взам. инв. №

Изм.	Кол.ч.	Лист	№ док	Подпись	Дата

960-01-6674-670

№ точки	Координата	
	X	Y
1	382915,54	2239242,22
2	382981,74	2239286,75
3	381972,17	2239783,92
4	381015,45	2240254,96
5	380999,93	2240262,33
6	380998,00	2240263,56
7	379396,45	2241052,09
8	379257,78	2241120,36
9	379185,60	2241155,90
10	379198,77	2241182,66
11	379163,03	2241199,75
12	379117,04	2241221,73
13	379034,62	2241261,14
14	378961,58	2241296,05
15	378810,35	2241368,35
16	378789,40	2241378,37
17	378417,58	2241556,12
18	378416,03	2241557,01
19	378396,92	2241568,00
20	378388,27	2241572,98
21	378383,21	2241556,69
22	378387,44	2241554,62
23	378370,15	2241532,68
24	378362,88	2241527,61
25	378335,22	2241514,27
26	378312,19	2241499,66
27	378305,98	2241494,42
28	378277,08	2241473,37
29	378318,42	2241464,59
30	378344,01	2241450,68
31	378350,46	2241422,07
32	378358,63	2241399,60
33	378353,54	2241393,45
34	378352,83	2241390,66
35	378348,68	2241373,89
36	378866,43	2241119,47
37	378884,79	2241156,86
38	379208,21	2240981,14
39	379388,52	2240976,71
40	379537,56	2240903,43
41	379535,18	2240898,79
42	379579,01	2240876,91
43	379583,55	2240885,78
44	380558,66	2240406,25
45	380603,73	2240362,15
46	380663,94	2240303,24
47	380746,22	2240262,56

Взам. инв. №

Подпись и дата

Инв. № подл.

Изм.	Кол.ч.	Лист	№ док.	Подпись	Дата

960-01-6674-670

Лист

669

48	380819,65	2240253,54
49	380879,67	2240246,16
50	381855,46	2239767,14
51	381923,61	2239712,02
52	382011,74	2239640,73
53	382097,21	2239598,68
54	382138,86	2239578,18
55	382223,11	2239564,38
56	382295,63	2239552,50

контур 11

№ точки	Координата	
	X	Y
1	378259,66	2241417,45
2	378320,35	2241387,65
3	378313,39	2241401,22
4	378293,42	2241425,13
5	378276,35	2241429,09
6	378272,85	2241427,71
7	378272,49	2241427,56
8	378264,11	2241424,29

контур 12

№ точки	Координата	
	X	Y
1	378253,42	2241478,40
2	378286,35	2241504,12
3	378300,55	2241515,95
4	378325,68	2241531,87
5	378330,43	2241534,16
6	378352,69	2241544,85
7	378356,35	2241547,32
8	378365,93	2241565,21
9	378371,38	2241582,70
10	378325,50	2241597,26
11	378231,81	2241640,16
12	378219,82	2241637,28
13	378199,74	2241632,45
14	378166,27	2241648,92
15	378150,29	2241656,78
16	378142,72	2241643,46
17	378130,85	2241627,34
18	378148,10	2241618,85
19	378178,32	2241603,98
20	378170,90	2241536,44
21	378173,05	2241532,26
22	378206,71	2241508,33
23	378213,20	2241486,94

Взам. инв. №

Подпись и дата

Инв. № подл.

Изм.	Кол.ч.	Лист	№ док	Подпись	Дата
------	--------	------	-------	---------	------

960-01-6674-670

Лист

670

контур 13

№ точки	Координата	
	X	Y
1	378119,78	2241632,78
2	378133,54	2241650,77
3	378138,81	2241662,43
4	378061,56	2241700,44
5	378055,27	2241718,82
6	378049,91	2241734,48
7	377848,21	2241838,38
8	377640,18	2241949,58
9	377472,99	2242028,08
10	377457,83	2242012,65
11	377426,86	2241981,14
12	377371,60	2241936,96
13	377350,08	2241924,54
14	377422,20	2241888,66
15	377545,12	2241827,49
16	377690,27	2241755,27
17	377956,22	2241622,94
18	378042,01	2241580,26
19	378054,36	2241594,71
20	378108,32	2241638,42
внутренний контур		
1	377402,77	2241907,44
2	377402,97	2241907,29
3	377403,09	2241907,45
4	377402,89	2241907,60

контур 14

№ точки	Координата	
	X	Y
1	376984,92	2241826,30
2	377011,06	2241848,45
3	376975,22	2241851,50
4	376946,66	2241854,85
5	376933,38	2241857,31
6	376589,83	2241900,05
7	376555,46	2241902,68
8	376551,66	2241905,75
9	376540,21	2241911,21
10	376519,84	2241914,34
11	376516,82	2241893,18
12	376527,61	2241891,64

контур 15

№ точки	Координата	
	X	Y
1	377808,49	2242524,14

Инвар. № подл. Подпись и дата. Взам. инв. №

Изм.	Коп.уч.	Лист	№ док	Подпись	Дата
------	---------	------	-------	---------	------

960-01-6674-670

2	377836,36	2242547,76
3	377890,93	2242728,34
4	377879,52	2242731,79
5	377874,03	2242733,45
6	377847,52	2242645,25
7	377833,62	2242597,52

контур 16

№ точки	Координата	
	X	Y
1	377327,03	2241936,01
2	377364,76	2241958,20
3	377394,77	2241980,35
4	377438,67	2242022,10
5	377453,58	2242037,20
6	377440,35	2242043,41
7	377314,46	2242105,53
8	377554,25	2242308,72
9	377780,59	2242500,51
10	377783,95	2242511,08
11	377861,32	2242737,29
12	377830,16	2242746,70
13	377652,38	2242475,73
14	377579,24	2242413,76
15	377251,90	2242136,40
16	376235,97	2242637,69
17	375659,69	2242922,04
18	375644,15	2242929,71
19	375641,13	2242931,20
20	375531,25	2242985,42
21	375521,50	2242990,23
22	375451,35	2243024,84
23	375446,76	2243027,11
24	375444,95	2243028,00
25	375120,26	2243188,21
26	374478,24	2243500,40
27	373125,18	2244158,33
28	370538,94	2245221,58
29	370092,49	2245417,29
30	369645,20	2245613,36
31	368259,35	2246292,51
32	366716,72	2247055,72
33	366140,42	2247336,67
34	365191,87	2247799,10
35	365171,67	2247808,94
36	365062,76	2247857,53
37	364986,25	2247891,66
38	364391,11	2248157,13
39	362751,10	2248733,53

Взам. инв. №

Подпись и дата

Инв. № подл.

Изм.	Кол.уч.	Лист	№ док	Подпись	Дата
------	---------	------	-------	---------	------

960-01-6674-670

Лист

672

40	361645,08	2249196,76
41	361030,49	2249454,16
42	360566,77	2249657,45
43	360454,17	2249706,82
44	360449,85	2249708,71
45	357602,86	2250956,84
46	357572,05	2250970,35
47	352757,42	2253081,09
48	346055,11	2256007,93
49	345480,00	2256643,87
50	345350,07	2256315,81
51	344474,31	2256698,25
52	344372,13	2256755,33
53	344164,68	2256845,63
54	342863,64	2257411,95
55	342766,70	2257454,06
56	341852,86	2257851,05
57	341848,57	2257852,91
58	341844,11	2257854,85
59	341849,45	2257754,11
60	341849,68	2257749,71
61	341779,97	2257724,11
62	341795,16	2257707,76
63	341856,38	2257641,87
64	341862,26	2257635,54
65	341968,48	2257521,22
66	341943,94	2257465,06
67	342231,80	2257339,26
68	342299,96	2257495,22
69	342349,75	2257453,27
70	342455,99	2257406,25
71	342552,61	2257392,07
72	342566,85	2257389,98
73	343606,95	2256929,62
74	343688,98	2256860,51
75	343773,41	2256823,14
76	343795,21	2256813,49
77	343906,07	2256797,22
78	344801,61	2256400,84
79	345026,91	2256317,19
80	345109,43	2256248,67
81	345216,00	2256202,41
82	345300,49	2256190,63
83	345192,55	2255918,07
84	346399,08	2255416,47
85	346507,27	2255507,99
86	346261,30	2255779,96
87	346487,69	2255680,60
88	346570,22	2255612,08

Взам. инв. №

Подпись и дата

Инв. № подл.

Изм.	Кол.ч.	Лист	№ док	Подпись	Дата
------	--------	------	-------	---------	------

960-01-6674-670

Лист

673

89	346676,79	2255565,82
90	346782,96	2255551,01
91	347765,86	2255119,63
92	347848,38	2255051,11
93	347954,95	2255004,84
94	348061,12	2254990,04
95	349091,45	2254537,84
96	349173,97	2254469,31
97	349280,54	2254423,05
98	349386,71	2254408,25
99	350511,01	2253914,80
100	350593,53	2253846,27
101	350700,10	2253800,01
102	350806,27	2253785,21
103	351920,56	2253296,14
104	352003,08	2253227,62
105	352109,65	2253181,35
106	352215,82	2253166,55
107	353246,66	2252714,11
108	353329,18	2252645,58
109	353435,75	2252599,32
110	353541,92	2252584,51
111	354480,70	2252172,47
112	354604,14	2252118,88
113	354686,66	2252050,36
114	354793,23	2252004,09
115	354904,20	2251988,62
116	355995,95	2251514,66
117	356078,47	2251446,14
118	356185,04	2251399,87
119	356296,01	2251384,40
120	357371,09	2250917,67
121	357453,61	2250849,15
122	357560,17	2250802,88
123	357578,19	2250800,37
124	357608,91	2250796,09
125	357671,14	2250787,41
126	358765,77	2250312,19
127	358848,29	2250243,66
128	358954,86	2250197,40
129	359065,83	2250181,92
130	360097,80	2249733,90
131	360180,32	2249665,38
132	360215,37	2249650,16
133	360286,88	2249619,11
134	360397,85	2249603,64
135	360464,02	2249574,89
136	360468,61	2249572,89
137	361051,43	2249319,68

Взам. инв. №

Подпись и дата

Инв. № подл.

Изм.	Кол.ч.	Лист	№ док	Подпись	Дата
------	--------	------	-------	---------	------

960-01-6674-670

Лист

674

138	361028,48	2249266,85
139	361238,15	2249172,79
140	361264,63	2249228,84
141	361607,55	2249082,47
142	361621,07	2249076,70
143	361676,27	2249035,69
144	361724,23	2249000,05
145	361828,87	2248955,39
146	361956,62	2248933,47
147	362605,22	2248656,63
148	362872,41	2248560,30
149	362979,80	2248489,70
150	363086,84	2248451,11
151	363215,63	2248436,56
152	364298,01	2248046,34
153	364402,53	2247967,03
154	364472,15	2247936,06
155	364577,49	2247922,04
156	364932,98	2247763,94
157	364990,38	2247738,42
158	364996,76	2247735,58
159	365185,02	2247651,85
160	365192,56	2247648,50
161	365495,21	2247513,90
162	365620,83	2247451,97
163	365719,65	2247369,81
164	365821,71	2247319,50
165	365948,06	2247290,65
166	366120,80	2247205,49
167	366898,42	2246822,13
168	366997,24	2246739,97
169	367099,29	2246689,66
170	367225,65	2246660,81
171	368358,35	2246102,40
172	368444,25	2246026,61
173	368533,05	2245982,83
174	368662,84	2245952,29
175	369595,81	2245492,34
176	369774,13	2245371,02
177	369882,17	2245323,67
178	370055,05	2245284,38
179	370108,59	2245262,15
180	370947,33	2244913,97
181	371109,48	2244814,18
182	371251,55	2244755,20
183	371434,41	2244711,77
184	372466,10	2244283,48
185	372562,66	2244210,92
186	372662,88	2244169,32

Взам. инв. №

Подпись и дата

Инв. № подл.

Изм.	Кол.ч.	Лист	№ док	Подпись	Дата
------	--------	------	-------	---------	------

960-01-6674-670

Лист

675

187	372799,52	2244145,07
188	373237,28	2243963,34
189	373753,18	2243708,10
190	373906,48	2243598,79
191	374012,38	2243546,39
192	374161,21	2243506,22
193	374217,66	2243478,30
194	374535,21	2243321,18
195	374850,93	2243164,98
196	375143,92	2243020,02
197	375244,45	2242936,82
198	375334,72	2242892,16
199	375420,66	2242873,49
200	375451,06	2242866,88
201	375455,30	2242865,96
202	375521,90	2242833,01
203	375532,53	2242827,75
204	375624,68	2242782,16
205	375630,48	2242779,29
206	375716,45	2242736,75
207	375836,97	2242677,13
208	375939,01	2242626,64
209	376294,92	2242449,55
210	376365,47	2242414,45
211	376468,89	2242362,99
212	376683,97	2242255,97
213	376863,58	2242166,61
214	376873,07	2242161,88
215	377109,69	2242044,15
216	376870,00	2241974,18
217	376716,30	2241929,32
218	376572,74	2241949,83
219	376525,87	2241956,52
220	376522,61	2241933,71
221	376564,98	2241928,05
222	376572,33	2241927,02
223	376576,07	2241930,92
224	376578,70	2241932,25
225	376583,26	2241930,92
226	376591,70	2241927,09
227	376603,59	2241922,76
228	376821,42	2241893,29
229	376906,76	2241880,35
230	376933,38	2241876,94
231	376976,60	2241871,24
232	377017,13	2241867,00
233	377032,02	2241866,21
234	377038,11	2241871,37
235	377193,06	2242002,67

Взам. инв. №

Подпись и дата

Инв. № подл.

Изм.	Кол.ч.	Лист	№ док	Подпись	Дата
------	--------	------	-------	---------	------

960-01-6674-670

Лист

676

6. Вид разрешенного использования образуемых земельных участков, предназначенных для размещения линейных объектов и объектов капитального строительства, проектируемых в составе линейного объекта

Вид разрешенного использования образуемых земельных участков, предназначенных для размещения линейных объектов и объектов капитального строительства, проектируемых в составе линейного объекта принят в соответствии с классификатором, утвержденным Приказом Министерства экономического развития РФ от 10 ноября 2020 г. № П/0412 «Об утверждении классификатора видов разрешенного использования земельных участков» - железнодорожный транспорт (Код (числовое обозначение) вида разрешенного использования земельного участка – 7.1).

7. Перечень существующих земельных участков, занятых линейными объектами и объектами капитального строительства, входящими в состав линейных объектов, в соответствии с проектом планировки территории

Перечень существующих земельных участков, занятых линейными объектами и объектами капитального строительства, входящими в состав линейных объектов, в соответствии с проектом планировки территории, представлен в Приложении 5.

Инва. № подл.	Подпись и дата	Взам. инв. №

Изм.	Коп.уч.	Лист	№ док	Подпись	Дата

960-01-6674-670

Лист

677

**ПЕРЕЧЕНЬ образуемых земельных участков, в том числе возможные способы их образования,
в отношении которых предполагается резервирование и (или) изъятие для государственных нужд с целью размещения линейного объекта (постоянный отвод)**

№ по проекту межевания	Условный номер образуемого ЗУ	Номера характерных точек образуемого земельного участка	Кадастровый номер земельного участка, из которого образуется земельный участок, в отношении которого предполагается его резервирование и (или) изъятие для государственных или муниципальных нужд / Номер кадастрового квартала	Площадь земельного участка по кадастру, кв. м	Адрес или описание местоположения земельного участка, из которого образуется земельный участок	Перечень и адреса расположенных на земельном участке объектов недвижимого имущества (при наличии сведений о них в Едином государственном реестре недвижимости) в отношении которых предполагаются их резервирование и (или) изъятие для государственных нужд	Площадь образуемого земельного участка, кв. м	Способ образования земельного участка	Сведения об отнесении (неотнесении) образуемых земельных участков к территории общего пользования	Вид права, правообладатель	Сведения об отнесении образуемого земельного участка к определенной категории земель / о необходимости перевода земельного участка из состава земель одной категории в другую		Вид разрешенного использования		Описание местоположения образуемого земельного участка	Мероприятия по резервированию и изъятию земель для государственных нужд
											существующая	устанавливаемая	существующий	устанавливаемый		
1	2	3	4	5	6	7	8	9	10	11	12	13	14	15	16	17
1	:3У1	1-4	47:26:0000000	-	Ленинградская область, Тосненский муницип. р-н	нет	140	Образование нового земельного участка из земель находящихся в государственной или муниципальной собственности	не относится	государственная собственность не разграничена	категория не установлена	земли промышленности*	не установлен	железнодорожный транспорт	Ленинградская область, Тосненский муницип. р-н, Тельмановское сельское поселение	Изъятие не требуется
2	:113:3У1	1-6	47:26:0220001:113	626721	Ленинградская область, Тосненский район, массив "Тельмана", уч. "Павловский", № 233, 234а, 235, 236, 237а, 238а	нет	8492	Образование земельного участка путем раздела	не относится	частная собственность: АО "Племхоз имени Тельмана"	Земли сельскохозяйственного назначения	земли промышленности*	для сельскохозяйственного использования	железнодорожный транспорт	Ленинградская область, Тосненский муницип. р-н, Тельмановское сельское поселение	Изъятие требуется
3	:113:3У1	1-3	47:26:0220001:113	626721	Ленинградская область, Тосненский район, массив "Тельмана", уч. "Павловский", № 233, 234а, 235, 236, 237а, 238а	нет	313	Образование земельного участка путем раздела	не относится	частная собственность: АО "Племхоз имени Тельмана"	Земли сельскохозяйственного назначения	земли промышленности*	для сельскохозяйственного использования	железнодорожный транспорт	Ленинградская область, Тосненский муницип. р-н, Тельмановское сельское поселение	Изъятие требуется
4	:406:3У1	1-12	47:26:0220001:406	499990	Ленинградская область, Тосненский район, массив "Тельмана", уч. "Павловский", № 1/1	нет	11901	Образование земельного участка путем раздела	не относится	частная собственность: ООО "АТР "М10"	земли промышленности*	земли промышленности*	Для сельскохозяйственного использования	железнодорожный транспорт	Ленинградская область, Тосненский муницип. р-н, Тельмановское сельское поселение	Изъятие требуется
5	:3У2	1-4	47:26:0220001	-	Ленинградская область, Тосненский муницип. р-н	нет	60	Образование нового земельного участка из земель находящихся в государственной или муниципальной собственности	не относится	государственная собственность не разграничена	категория не установлена	земли промышленности*	не установлен	железнодорожный транспорт	Ленинградская область, Тосненский муницип. р-н, Тельмановское сельское поселение	Изъятие не требуется
6	:1273:3У1	1-8	47:26:0220001:1273	697113	Ленинградская область, Тосненский муниципальный район, Тельмановское сельское поселение	нет	10117	Образование земельного участка путем раздела	не относится	частная собственность: ООО "АТР "М10"	земли промышленности*	земли промышленности*	для сельскохозяйственного использования	железнодорожный транспорт	Ленинградская область, Тосненский муницип. р-н, Тельмановское сельское поселение	Изъятие требуется
7	:9:3У1	1-5	47:26:0205001:9	238764	Ленинградская область, Тосненский район, дер. Пионер, д. 1	нет	2414	Образование земельного участка путем раздела	не относится	частная собственность: АО "Племхоз имени Тельмана"	Земли населенных пунктов	Земли населенных пунктов	для эксплуатации животноводческого комплекса с обслуживающими зданиями и сооружениями	железнодорожный транспорт	Ленинградская область, Тосненский муницип. р-н, Тельмановское сельское поселение	Изъятие требуется

8	:191:3У1	1-7	47:26:0220001:191	24704	Ленинградская область, Тосненский район, 0.5 км к северо-западу от дер.Пионер, уч.Павловский	нет	3444	Образование земельного участка путем раздела	не относится	частная собственность: АО "Племхоз имени Тельмана"	Земли сельскохозяйственного назначения	земли промышленности*	для сельскохозяйственного использования	железнодорожный транспорт	Ленинградская область, Тосненский муницип. р-н, Тельмановское сельское поселение	Изъятие требуется
9	:141:3У1	1-12	47:26:0220001:147	572891	Ленинградская область, Тосненский район, массив "Тельмана", уч. "Федоровское", № 61а, 62, 63	нет	34041	Образование земельного участка путем раздела	не относится	частная собственность: АО "Племхоз имени Тельмана"	Земли сельскохозяйственного назначения	земли промышленности*	для сельскохозяйственного использования	железнодорожный транспорт	Ленинградская область, Тосненский муницип. р-н, Тельмановское сельское поселение	Изъятие требуется
10	:210:3У1	1-4	47:26:0220001:210	13688	Ленинградская область, Тосненский район, 1,2 км к западу от дер. Пионер, участок Федоровский	нет	167	Образование земельного участка путем раздела	не относится	частная собственность: АО "Племхоз имени Тельмана"	Земли сельскохозяйственного назначения	земли промышленности*	для сельскохозяйственных целей	железнодорожный транспорт	Ленинградская область, Тосненский муницип. р-н, Тельмановское сельское поселение	Изъятие требуется
11	:1368:3У1	1-16	47:26:0220001:1368	494262	Российская Федерация, Ленинградская область, Тосненский район	нет	11661	Образование земельного участка путем раздела	не относится	Физическое лицо	Земли населённых пунктов	Земли населённых пунктов	Для сельскохозяйственного использования	железнодорожный транспорт	Ленинградская область, Тосненский муницип. р-н, Фёдоровское сельское поселение	Изъятие требуется
12	:1366:3У1	1-5	47:26:0220001:1366	10000	Российская Федерация, Ленинградская область, Тосненский район	нет	5774	Образование земельного участка путем раздела	не относится	Физическое лицо	Земли населённых пунктов	Земли населённых пунктов	Для сельскохозяйственного использования	железнодорожный транспорт	Ленинградская область, Тосненский муницип. р-н, Фёдоровское сельское поселение	Изъятие требуется
13	:1369:3У1	1-4	47:26:0220001:1369	12566	Российская Федерация, Ленинградская область, Тосненский район	нет	773	Образование земельного участка путем раздела	не относится	Физическое лицо	Земли населённых пунктов	Земли населённых пунктов	Для сельскохозяйственного использования	железнодорожный транспорт	Ленинградская область, Тосненский муницип. р-н, Фёдоровское сельское поселение	Изъятие требуется
14	:1365:3У1	1-5	47:26:0220001:1365	20000	Российская Федерация, Ленинградская область, Тосненский район	нет	5954	Образование земельного участка путем раздела	не относится	Физическое лицо	Земли населённых пунктов	Земли населённых пунктов	Для сельскохозяйственного использования	железнодорожный транспорт	Ленинградская область, Тосненский муницип. р-н, Фёдоровское сельское поселение	Изъятие требуется
15	:1363:3У1	1-7	47:26:0220001:1363	10000	Российская Федерация, Ленинградская область, Тосненский район	нет	2253	Образование земельного участка путем раздела	не относится	Физическое лицо	Земли населённых пунктов	Земли населённых пунктов	Для сельскохозяйственного использования	железнодорожный транспорт	Ленинградская область, Тосненский муницип. р-н, Фёдоровское сельское поселение	Изъятие требуется
16	:1369:3У2	1-4	47:26:0220001:1369	12566	Российская Федерация, Ленинградская область, Тосненский район	нет	237	Образование земельного участка путем раздела	не относится	Физическое лицо	Земли населённых пунктов	Земли населённых пунктов	Для сельскохозяйственного использования	железнодорожный транспорт	Ленинградская область, Тосненский муницип. р-н, Фёдоровское сельское поселение	Изъятие требуется
17	:1330:3У1	1-5	47:26:0220001:1330	10000	Российская Федерация, Ленинградская область, Тосненский район	нет	2621	Образование земельного участка путем раздела	не относится	Физическое лицо	Земли населённых пунктов	Земли населённых пунктов	Для сельскохозяйственного использования	железнодорожный транспорт	Ленинградская область, Тосненский муницип. р-н, Фёдоровское сельское поселение	Изъятие требуется
19	:3У3	1-4	47:26:0220001	-	Российская Федерация, Ленинградская область, Тосненский район	нет	116	Образование нового земельного участка из земель находящихся в государственной или муниципальной собственности	не относится	Государственная собственность не разграничена	Земли населённых пунктов	Земли населённых пунктов	не установлен	железнодорожный транспорт	Ленинградская область, Тосненский муницип. р-н, Фёдоровское сельское поселение	Изъятие не требуется

21	:3У4	1-50	47:26:0220001	-	Российская Федерация, Ленинградская область, Тосненский район	нет	201330	Образование нового земельного участка из земель находящихся в государственной или муниципальной собственности	не относится	Государственная собственность не разграничена	категория не установлена	земли промышленности*	не установлен	железнодорожный транспорт	Ленинградская область, Тосненский муницип. р-н, Фёдоровское сельское поселение	Изъятие не требуется
22	:126:3У1	1-25	47:26:0220001:126	113872	Ленинградская область, Тосненский район, массив "Тельмана", уч."Федоровское", № 69а	нет	12700	Образование земельного участка путем раздела	не относится	Физическое лицо	Земли сельскохозяйственного назначения	земли промышленности*	для сельскохозяйственного использования	железнодорожный транспорт	Ленинградская область, Тосненский муницип. р-н, Тельмановское сельское поселение	Изъятие требуется
23	:145:3У1	1-6	47:26:0220001:145	1048725	Ленинградская область, Тосненский район, массив "Тельмана", уч."Федоровское", № 68, 69	нет	4805	Образование земельного участка путем раздела	не относится	Физическое лицо	Земли сельскохозяйственного назначения	земли промышленности*	для сельскохозяйственного использования	железнодорожный транспорт	Ленинградская область, Тосненский муницип. р-н, Тельмановское сельское поселение	Изъятие требуется
24	:1004:3У1	1-22	47:26:0108001:1004	6091	Ленинградская область, Тосненский район, массив "Федоровское", уч.15,16 (Центральный)	нет	6091	Образование земельного участка путем раздела	не относится	Физическое лицо	Земли населённых пунктов	Земли населённых пунктов	для сельскохозяйственного использования	железнодорожный транспорт	Ленинградская область, Тосненский муницип. р-н, Фёдоровское сельское поселение	Изъятие требуется
25	:25:3У1	1-5	47:26:0108001:25	3035	Ленинградская область, Тосненский район, массив "Фёдоровское", уч.Центральный, уч.15	нет	1189	Образование земельного участка путем раздела	не относится	Физическое лицо	Земли сельскохозяйственного назначения	земли промышленности*	для сельскохозяйственного использования	железнодорожный транспорт	Ленинградская область, Тосненский муницип. р-н, Фёдоровское сельское поселение	Изъятие требуется
26	:1353:3У1	1-10	47:26:0108001:1353	11086	Ленинградская область, Тосненский район, массив "Федоровское", уч."Центральный", №16/2-2/8	нет	2629	Образование земельного участка путем раздела	не относится	Общая долевая собственность (физические лица)	Земли населённых пунктов	Земли населённых пунктов	для сельскохозяйственного использования	железнодорожный транспорт	Ленинградская область, Тосненский муницип. р-н, Тельмановское сельское поселение	Изъятие требуется
27	:11982:3У1	1-6	47:26:0108001:11982	4500	Российская Федерация, Ленинградская область, Тосненский муниципальный район, Фёдоровское городское поселение, городской посёлок Фёдоровское	47:26:0108001:16021	489	Образование земельного участка путем раздела	не относится	Собственность: Физическое лицо Аренда: Физическое лицо	Земли населённых пунктов	Земли населённых пунктов	Промышленные предприятия и складские организации IV - V классов опасности	железнодорожный транспорт	Ленинградская область, Тосненский муницип. р-н, Фёдоровское сельское поселение	Изъятие требуется
28	:11983:3У1	1-7	47:26:0108001:11983	4500	Ленинградская область, р-н Тосненский, пгт Фёдоровское	нет	452	Образование земельного участка путем раздела	не относится	Физическое лицо	Земли населённых пунктов	Земли населённых пунктов	Промышленные предприятия и складские организации IV - V классов опасности	железнодорожный транспорт	Ленинградская область, Тосненский муницип. р-н, Фёдоровское сельское поселение	Изъятие требуется
29	:10650:3У1	1-5	47:26:0108001:10650	5915	Российская Федерация, Ленинградская область, Тосненский муниципальный район, Фёдоровское городское поселение, городской посёлок Фёдоровское, земельный участок 1/2	нет	445	Образование земельного участка путем раздела	не относится	Физическое лицо	Земли населённых пунктов	Земли населённых пунктов	Промышленные предприятия и складские организации IV - V классов опасности	железнодорожный транспорт	Ленинградская область, Тосненский муницип. р-н, Фёдоровское сельское поселение	Изъятие требуется

30	:10651:3У 1	1-5	47:26:0108001:1 0651	5914	Российская Федерация, Ленинградская область, Тосненский муниципальный район, Фёдоровское городское поселение, городской поселок Фёдоровское, земельный участок 1/1	нет	440	Образование земельного участка путем раздела	не относится	Физическое лицо	Земли населённых пунктов	Земли населённых пунктов	Промышленные предприятия и складские организации IV - V классов опасности	железнодорожный транспорт	Ленинградская область, Тосненский муницип. р-н, Фёдоровское сельское поселение	Изъятие требуется
31	:9463:3У1	1-8	47:26:0108001:9 463	3882	Российская Федерация, Ленинградская область, Тосненский муниципальный район, Фёдоровское городское поселение, городской поселок Фёдоровское, Почтовый проезд, земельный участок 22	нет	894	Образование земельного участка путем раздела	не относится	Физическое лицо	Земли населённых пунктов	Земли населённых пунктов	Промышленные предприятия и складские организации IV - V классов опасности	железнодорожный транспорт	Ленинградская область, Тосненский муницип. р-н, Фёдоровское сельское поселение	Изъятие требуется
32	:12817:3У 1	1-7	47:26:0108001:1 2817	12247	Российская Федерация, Ленинградская область, Тосненский р-н, Фёдоровское массив, рабочий контур (участок) № 16	нет	323	Образование земельного участка путем раздела	не относится	Физическое лицо	Земли населённых пунктов	Земли населённых пунктов	Для сельскохозяйственного использования	железнодорожный транспорт	Ленинградская область, Тосненский муницип. р-н, Фёдоровское сельское поселение	Изъятие требуется
33	:3У5	1-4	47:26:0108001	-	Российская Федерация, Ленинградская область, Тосненский район	нет	2	Образование нового земельного участка из земель находящихся в государственной или муниципальной собственности	не относится	Государственная собственность не разграничена	Земли населённых пунктов	Земли населённых пунктов	не установлен	железнодорожный транспорт	Ленинградская область, Тосненский муницип. р-н, Фёдоровское сельское поселение	Изъятие не требуется
34	:3У6	1-4	47:26:0108001	-	Российская Федерация, Ленинградская область, Тосненский район	нет	72	Образование нового земельного участка из земель находящихся в государственной или муниципальной собственности	не относится	Государственная собственность не разграничена	Земли населённых пунктов	Земли населённых пунктов	не установлен	железнодорожный транспорт	Ленинградская область, Тосненский муницип. р-н, Тельмановское сельское поселение	Изъятие не требуется
35	:12166:3У 1	1-18	47:26:0108001:1 2166	72802	Ленинградская область, Тосненский район	нет	8182	Образование земельного участка путем раздела	не относится	Физическое лицо	земли промышленности*	земли промышленности*	для сельскохозяйственного использования	железнодорожный транспорт	Ленинградская область, Тосненский муницип. р-н, Тельмановское сельское поселение	Изъятие требуется
36	:3У7	1-5	47:26:0108001	-	Ленинградская область, Тосненский район	нет	87	Образование нового земельного участка из земель находящихся в государственной или муниципальной собственности	не относится	Государственная собственность не разграничена	категория не установлена	земли промышленности*	не установлен	железнодорожный транспорт	Ленинградская область, Тосненский муницип. р-н, Тельмановское сельское поселение	Изъятие не требуется

37	:15812:3У 1	1-18	47:26:0108001:1 5812	9999	Российская Федерация, Ленинградская область, Тосненский муниципальный район, Фёдоровское городское поселение, городской посёлок Фёдоровское, 3-й Уральский проезд	нет	3636	Образование земельного участка путем раздела	не относится	Физическое лицо	Земли населённых пунктов	Земли населённых пунктов	промышленные предприятия и складские организации IV- V классов опасности	железнодорожны й транспорт	Ленинградская область, Тосненский муниц. р-н, Фёдоровское сельское поселение	Изъятие требуется
38	:3У8	1-4	47:26:0108001	-	Ленинградская область, Тосненский район	нет	297	Образование нового земельного участка из земель находящихся в государственной или муниципальной собственности	не относится	Государственная собственность не разграничена	категория не установлена	земли промышленнос ти*	не установлен	железнодорожны й транспорт	Ленинградская область, Тосненский муниц. р-н, Фёдоровское сельское поселение	Изъятие не требуется
39	:3У9	1-9	47:26:0220001	-	Ленинградская область, Тосненский район	нет	45503	Образование нового земельного участка из земель находящихся в государственной или муниципальной собственности	не относится	Государственная собственность не разграничена	категория не установлена	земли промышленнос ти*	не установлен	железнодорожны й транспорт	Ленинградская область, Тосненский муниц. р-н	Изъятие не требуется
40	:11547:3У 1	1-13	47:26:0108001:1 1547	53361	Ленинградская область, р-н Тосненский	нет	5588	Образование земельного участка путем раздела	не относится	Физическое лицо	земли промышленности *	земли промышленнос ти*	для сельскохозяйст венного использования	железнодорожны й транспорт	Ленинградская область, Тосненский район	Изъятие требуется
41	:11521:3У 1	1-4	47:26:0108001:1 1521	2000	Российская Федерация, Ленинградская область, Тосненский муниципальный район, Тельмановское сельское поселение, территория Производственна я зона-1, улица Конструкторская, земельный участок 2	нет	593	Образование земельного участка путем раздела	не относится	Физическое лицо	земли промышленности *	земли промышленнос ти*	для сельскохозяйст венного использования	железнодорожны й транспорт	Ленинградская область, Тосненский муниципальный район, Тельмановское сельское поселение	Изъятие требуется
42	:4823:3У1	1-5	47:26:0108001:4 823	11000	Ленинградская область, Тосненский район	нет	1156	Образование земельного участка путем раздела	не относится	частная собственность: ООО "АВТОСПЕЦСЕР ВИС"	земли промышленности *	земли промышленнос ти*	птицеводство, легкая промышленнос ть, пищевая промышленнос ть, строительная промышленнос ть, склад	железнодорожны й транспорт	Ленинградская область, Тосненский район	Изъятие требуется
43	:10197:3У 1	1-4	47:26:0108001:1 0197	1109	Ленинградская область, Тосненский район	нет	338	Образование земельного участка путем раздела	не относится	Физическое лицо	земли промышленности *	земли промышленнос ти*	для сельскохозяйст венного использования; для прочих специальных целей	железнодорожны й транспорт	Ленинградская область, Тосненский район	Изъятие требуется
45	:10974:3У 1	1-4	47:26:0108001:1 0974	30312	Ленинградская область, Тосненский район	нет	45	Образование земельного участка путем раздела	не относится	Тельмановское сельское поселение Тосненского района Ленинградской области	Земли сельскохозяйстве нного назначения	земли промышленнос ти*	Для ведения садоводства	железнодорожны й транспорт	Ленинградская область, Тосненский район	Изъятие не требуется

46	:7400:3У1	1-4	47:26:0108001:7400	1200	Российская Федерация, Ленинградская область, Тосненский муниципальный район, Тельмановское сельское поселение, тер. ПСК "ГринПарк", ул. Главная, уч. 94	нет	301	Образование земельного участка путем раздела	не относится	Физическое лицо	Земли сельскохозяйственного назначения	земли промышленности*	Для ведения садоводства	железнодорожный транспорт	Ленинградская область, Тосненский муниципальный район, Тельмановское сельское поселение	Изъятие требуется
47	:7401:3У1	1-4	47:26:0108001:7401	1200	Российская Федерация, Ленинградская область, Тосненский муниципальный район, Тельмановское сельское поселение, тер. ПСК "ГринПарк", ул. Главная, уч.93	нет	297	Образование земельного участка путем раздела	не относится	Физическое лицо	Земли сельскохозяйственного назначения	земли промышленности*	Для ведения садоводства	железнодорожный транспорт	Ленинградская область, Тосненский муниципальный район, Тельмановское сельское поселение	Изъятие требуется
48	:7402:3У2	1-6	47:26:0108001:7402	1200	Российская Федерация, Ленинградская область, Тосненский муниципальный район, Тельмановское сельское поселение, тер. ПСК "ГринПарк", ул. Главная, уч.91	47:26:0108001:14948	299	Образование земельного участка путем раздела	не относится	Физическое лицо	Земли сельскохозяйственного назначения	земли промышленности*	Для ведения садоводства	железнодорожный транспорт	Ленинградская область, Тосненский муниципальный район, Тельмановское сельское поселение	Изъятие требуется
51	:15223:3У1	1-4	47:26:0108001:15223	800	Российская Федерация, Ленинградская область, Тосненский муниципальный район, Тельмановское сельское поселение, тер. ПСК "ГринПарк"	нет	189	Образование земельного участка путем раздела	не относится	Физическое лицо	Земли сельскохозяйственного назначения	земли промышленности*	Для ведения садоводства	железнодорожный транспорт	Ленинградская область, Тосненский муниципальный район, Тельмановское сельское поселение	Изъятие требуется
55	:7406:3У1	1-4	47:26:0108001:7406	1200	Российская Федерация, Ленинградская область, Тосненский муниципальный район, Тельмановское сельское поселение, тер. ПСК "ГринПарк", ул. Главная, уч.83	нет	279	Образование земельного участка путем раздела	не относится	Физическое лицо	Земли сельскохозяйственного назначения	земли промышленности*	Для ведения садоводства	железнодорожный транспорт	Ленинградская область, Тосненский муниципальный район, Тельмановское сельское поселение	Изъятие требуется
56	:7291:3У1	1-4	47:26:0108001:7291	1200	Российская Федерация, Ленинградская область, Тосненский муниципальный район, Тельмановское сельское поселение, тер. ПСК "ГринПарк", ул. Главная, уч.81	нет	353	Образование земельного участка путем раздела	не относится	Физическое лицо	Земли сельскохозяйственного назначения	земли промышленности*	Для ведения садоводства	железнодорожный транспорт	Ленинградская область, Тосненский муниципальный район, Тельмановское сельское поселение	Изъятие требуется

57	:7292:3У1	1-3	47:26:0108001:7292	1200	Российская Федерация, Ленинградская область, Тосненский муниципальный район, Тельмановское сельское поселение, тер. ПСК "ГринПарк", ул. Главная, уч. 79	нет	45	Образование земельного участка путем раздела	не относится	Физическое лицо	Земли сельскохозяйственного назначения	земли промышленности*	Для ведения садоводства	железнодорожный транспорт	Ленинградская область, Тосненский муниципальный район, Тельмановское сельское поселение	Изъятие требуется
58	:3У10	1-5	47:26:0108001	-	Ленинградская область, Тосненский район	нет	191	Образование нового земельного участка из земель находящихся в государственной или муниципальной собственности	не относится	Государственная собственность не разграничена	категория не установлена	земли промышленности*	не установлен	железнодорожный транспорт	Ленинградская область, Тосненский район	Изъятие не требуется
59	:7642:3У1	1-7	47:26:0108001:7642	1774	Ленинградская область, Тосненский муниципальный район, Федоровское городское поселение, городской поселок Федоровское, ул. Лиственная, участок 12	нет	800	Образование земельного участка путем раздела	не относится	Физическое лицо	Земли населённых пунктов	Земли населённых пунктов	для дачного строительства	железнодорожный транспорт	Ленинградская область, Тосненский муниципальный район, Федоровское городское поселение	Изъятие требуется
67	:16292:3У1	1-3	47:26:0108001:16292	2274	Ленинградская область, Тосненский муниципальный район, Федоровское сельское поселение, д. Федоровское, ул. Еловая, д. 12	нет	75	Образование земельного участка путем раздела	не относится	Физическое лицо	Земли населённых пунктов	Земли населённых пунктов	дачные дома с земельным участком	железнодорожный транспорт	Ленинградская область, Тосненский муниципальный район, Федоровское городское поселение	Изъятие требуется
68	:15063:3У1	1-6	47:26:0108001:15063	3022	Ленинградская область, Тосненский район	нет	1838	Образование земельного участка путем раздела	не относится	Физическое лицо	Земли населённых пунктов	Земли населённых пунктов	промышленные предприятия и складские организации IV-V классов опасности	железнодорожный транспорт	Ленинградская область, Тосненский район	Изъятие требуется
69	:15374:3У1	1-4	47:26:0108001:15374	5876	Российская Федерация, Ленинградская область, Тосненский район	нет	786	Образование земельного участка путем раздела	не относится	Физическое лицо Аренда: Физическое лицо	Земли населённых пунктов	Земли населённых пунктов	промышленные предприятия и складские организации IV-V классов опасности	железнодорожный транспорт	Ленинградская область, Тосненский муниципальный район, Федоровское городское поселение	Изъятие требуется
70	:15373:3У1	1-5	47:26:0108001:15373	5933	Российская Федерация, Ленинградская область, Тосненский район	нет	892	Образование земельного участка путем раздела	не относится	Физическое лицо	Земли населённых пунктов	Земли населённых пунктов	промышленные предприятия и складские организации IV-V классов опасности	железнодорожный транспорт	Ленинградская область, Тосненский муниципальный район, Федоровское городское поселение	Изъятие требуется
71	:15372:3У1	1-7	47:26:0108001:15372	4587	Российская Федерация, Ленинградская область, Тосненский район	нет	885	Образование земельного участка путем раздела	не относится	Физическое лицо	Земли населённых пунктов	Земли населённых пунктов	промышленные предприятия и складские организации IV-V классов опасности	железнодорожный транспорт	Ленинградская область, Тосненский муниципальный район, Федоровское городское поселение	Изъятие требуется
72	:15965:3У1	1-7	47:26:0108001:15965	4619	Российская Федерация, Ленинградская область, Тосненский район	нет	2622	Образование земельного участка путем раздела	не относится	Физическое лицо Аренда: Физическое лицо	Земли населённых пунктов	Земли населённых пунктов	промышленные предприятия и складские организации IV-V классов опасности	железнодорожный транспорт	Ленинградская область, Тосненский муниципальный район, Федоровское городское поселение	Изъятие требуется

73	:6750:3У1	1-8	47:26:0108001:6750	14207	Ленинградская область, Тосненский муниципальный район, д. Федоровское, ул. Почтовая, д. 44а	47:26:0108001:15083 47:26:0108001:15084	2497	Образование земельного участка путем раздела	не относится	Физическое лицо	Земли населённых пунктов	Земли населённых пунктов	промышленные предприятия и складские организации IV-V классов опасности	железнодорожный транспорт	Ленинградская область, Тосненский муниципальный район, Федоровское городское поселение	Изъятие требуется
74	:3У11	1-4	47:26:0108001	-	Ленинградская область, муниципальный район Тосненский, городское поселение Фёдоровское	нет	333	Образование нового земельного участка из земель находящихся в государственной или муниципальной собственности	не относится	Государственная собственность не разграничена	категория не установлена	земли промышленности*	не установлен	железнодорожный транспорт	Ленинградская область, Тосненский муниципальный район, Федоровское городское поселение	Изъятие не требуется
75	:63:3У1	1-10	47:26:0108001:63	32257	Ленинградская область, Тосненский район, массив "Фёдоровское", уч.Центральный, уч.37(3)	нет	4825	Образование земельного участка путем раздела	не относится	Физическое лицо	Земли населённых пунктов	Земли населённых пунктов	промышленные предприятия и складские организации IV-V классов опасности	железнодорожный транспорт	Ленинградская область, Тосненский муниципальный район, Федоровское городское поселение	Изъятие требуется
76	:3У12	1-4	47:26:0108001	-	Российская Федерация, Ленинградская область, Тосненский район	нет	468	Образование нового земельного участка из земель находящихся в государственной или муниципальной собственности	не относится	Государственная собственность не разграничена	категория не установлена	земли промышленности*	не установлен	железнодорожный транспорт	Ленинградская область, Тосненский муниципальный район, Федоровское городское поселение	Изъятие не требуется
77	:12832:3У1	1-8	47:26:0108001:12832	13081	Ленинградская область, Тосненский район, массив "Фёдоровское", уч.Центральный	нет	1875	Образование земельного участка путем раздела	не относится	частная собственность: ООО "ЛЕКСОР"	Земли населённых пунктов	Земли населённых пунктов	промышленные предприятия и складские организации IV-V классов опасности	железнодорожный транспорт	Ленинградская область, Тосненский муниципальный район, Федоровское городское поселение	Изъятие требуется
78	:12833:3У1	1-11	47:26:0108001:12833	10829	Ленинградская область, Тосненский район, массив "Фёдоровское", уч.Центральный	нет	2836	Образование земельного участка путем раздела	не относится	частная собственность: ООО "ЛЕКСОР"	Земли населённых пунктов	Земли населённых пунктов	промышленные предприятия и складские организации IV-V классов опасности	железнодорожный транспорт	Ленинградская область, Тосненский муниципальный район, Федоровское городское поселение	Изъятие требуется
79	:12834:3У1	1-9	47:26:0108001:12834	4834	Ленинградская область, Тосненский район, массив "Фёдоровское", уч.Центральный	нет	1376	Образование земельного участка путем раздела	не относится	частная собственность: ООО "ЛЕКСОР"	Земли населённых пунктов	Земли населённых пунктов	промышленные предприятия и складские организации IV-V классов опасности	железнодорожный транспорт	Ленинградская область, Тосненский муниципальный район, Федоровское городское поселение	Изъятие требуется
80	:12835:3У1	1-10	47:26:0108001:12835	5945	Ленинградская область, Тосненский район, массив "Фёдоровское", уч.Центральный	нет	3803	Образование земельного участка путем раздела	не относится	частная собственность: ООО "ЛЕКСОР"	Земли населённых пунктов	Земли населённых пунктов	промышленные предприятия и складские организации IV-V классов опасности	железнодорожный транспорт	Ленинградская область, Тосненский муниципальный район, Федоровское городское поселение	Изъятие требуется
81	:14026:3У1	1-15	47:26:0108001:14026	42443	Российская Федерация, Ленинградская область, Тосненский муниципальный район, Фёдоровское городское поселение, дер. Аннолово, ул. Дорога Кольцевая	47:26:0108001:4841	2908	Образование земельного участка путем раздела	относится	Фёдоровское городское поселение Тоненского муниципального района Ленинградской области	Земли населённых пунктов	Земли населённых пунктов	для общего пользования (улично-дорожная сеть)	железнодорожный транспорт	Ленинградская область, Тосненский муниципальный район, Фёдоровское городское поселение, дер. Аннолово	Изъятие не требуется

83	:14026:3У 2	1-8	47:26:0108001:1 4026	42443	Российская Федерация, Ленинградская область, Тосненский муниципальный район, Фёдоровское городское поселение, дер. Аннолово, ул. Дорога Кольцевая	47:26:0108001:48 41	1343	Образование земельного участка путем раздела	относится	Фёдоровское городское поселение Тоненского муниципального района Ленинградской области	Земли населённых пунктов	Земли населённых пунктов	для общего пользования (улично-дорожная сеть)	железнодорожный транспорт	Ленинградская область, Тосненский муниципальный район, Фёдоровское городское поселение, дер. Аннолово	Изъятие не требуется
84	:9302:3У1	1-4	47:26:0108001:9 302	4800	Российская Федерация, Ленинградская область, Тосненский муниципальный район, Федоровское городское поселение, городской посёлок Федоровское, Складской проезд, земельный участок 1	нет	233	Образование земельного участка путем раздела	не относится	частная собственность: ООО "Понтис"	Земли населённых пунктов	Земли населённых пунктов	промышленные предприятия и складские организации IV-V классов опасности	железнодорожный транспорт	Ленинградская область, Тосненский муниципальный район, Федоровское городское поселение	Изъятие требуется
85	:9303:3У1	1-4	47:26:0108001:9 303	1362	Ленинградская область, Тосненский район	нет	55	Образование земельного участка путем раздела	не относится	Фёдоровское городское поселение Тосненского района Ленинградской области	Земли населённых пунктов	Земли населённых пунктов	для сельскохозяйственного использования	железнодорожный транспорт	Ленинградская область, Тосненский муниципальный район, Федоровское городское поселение	Изъятие не требуется
86	:12583:3У 1	1-7	47:26:0108001:1 2583	4736	Российская Федерация, Ленинградская область, Тосненский муниципальный район, Фёдоровское городское поселение, городской посёлок Федоровское, Фабричный проезд, земельный участок 2 А	нет	669	Образование земельного участка путем раздела	не относится	Собственность: Физическое лицо Аренда: ООО "Понтис"	Земли населённых пунктов	Земли населённых пунктов	промышленные предприятия и складские организации IV-V классов опасности	железнодорожный транспорт	Ленинградская область, Тосненский муниципальный район, Федоровское городское поселение	Изъятие требуется
87	:4842:3У1	1-6	47:26:0108001:4 842	8828	Ленинградская область, Тосненский район, массив "Федоровское"	нет	182	Образование земельного участка путем раздела	не относится	Физическое лицо	Земли населённых пунктов	Земли населённых пунктов	для сельскохозяйственного использования	железнодорожный транспорт	Ленинградская область, Тосненский муниципальный район, Федоровское городское поселение	Изъятие требуется
88	:4867:3У1	1-5	47:26:0108001:4 867	5000	Ленинградская область, Тосненский муниципальный район, Федоровское сельское поселение, Фабричный проезд, участок 1	нет	2094	Образование земельного участка путем раздела	не относится	частная собственность: ООО "ПКФ ФАРМАДЕЗ"	Земли населённых пунктов	Земли населённых пунктов	промышленные предприятия и складские организации IV-V классов опасности	железнодорожный транспорт	Ленинградская область, Тосненский муниципальный район, Федоровское городское поселение	Изъятие требуется

89	:7914:3У1	1-5	47:26:0108001:7914	5000	Российская Федерация, Ленинградская область, Тосненский муниципальный район, Федоровское городское поселение, городской поселок Федоровское, Кольцевой проезд, участок 2	нет	3066	Образование земельного участка путем раздела	не относится	Физическое лицо	Земли населённых пунктов	Земли населённых пунктов	промышленные предприятия и складские организации IV-V классов опасности	железнодорожный транспорт	Ленинградская область, Тосненский муниципальный район, Федоровское городское поселение	Изъятие требуется
90	:8571:3У1	1-5	47:26:0108001:8571	4579	Ленинградская область, Тосненский район	нет	149	Образование земельного участка путем раздела	не относится	Физическое лицо	Земли населённых пунктов	Земли населённых пунктов	для сельскохозяйственного использования	железнодорожный транспорт	Ленинградская область, Тосненский муниципальный район, Федоровское городское поселение	Изъятие требуется
91	:3У13	1-4	47:26:0108001	-	Российская Федерация, Ленинградская область, Тосненский район	нет	359	Образование нового земельного участка из земель находящихся в государственной или муниципальной собственности	не относится	Государственная собственность не разграничена	Земли населённых пунктов	Земли населённых пунктов	не установлен	железнодорожный транспорт	Ленинградская область, Тосненский муниципальный район, Федоровское городское поселение	Изъятие не требуется
92	:12605:3У1	1-5	47:26:0108001:12605	4344	Российская Федерация, Ленинградская область, Тосненский муниципальный район, Федоровское городское поселение, городской поселок Федоровское, Кольцевой проезд, земельный участок 1А	нет	3059	Образование земельного участка путем раздела	не относится	Физическое лицо	Земли населённых пунктов	Земли населённых пунктов	для сельскохозяйственного использования	железнодорожный транспорт	Ленинградская область, Тосненский муниципальный район, Федоровское городское поселение	Изъятие требуется
93	:8646:3У1	1-5	47:26:0108001:8646	3732	Российская Федерация, Ленинградская область, Тосненский муниципальный район, Федоровское городское поселение, городской поселок Федоровское, Кольцевой проезд, участок 2	нет	683	Образование земельного участка путем раздела	не относится	Физическое лицо	Земли населённых пунктов	Земли населённых пунктов	промышленные предприятия и складские организации IV-V классов опасности	железнодорожный транспорт	Ленинградская область, Тосненский муниципальный район, Федоровское городское поселение	Изъятие требуется
94	:8645:3У1	1-6	47:26:0108001:8645	4102	Российская Федерация, Ленинградская область, Тосненский муниципальный район, Федоровское городское поселение, городской поселок Федоровское, ул. Почтовая, участок 87	нет	832	Образование земельного участка путем раздела	не относится	Физическое лицо	Земли населённых пунктов	Земли населённых пунктов	промышленные предприятия и складские организации IV-V классов опасности	железнодорожный транспорт	Ленинградская область, Тосненский муниципальный район, Федоровское городское поселение	Изъятие требуется

95	:4843:3У1	1-3	47:26:0108001:4843	25000	Ленинградская область, Тосненский муниципальный район, Федоровское сельское поселение, д. Федоровское, ул. Почтовая, уч. 89	нет	18	Образование земельного участка путем раздела	не относится	Федоровское сельское поселение Тосненского района Ленинградской области Аренда: ООО "Восток"	Земли населённых пунктов	Земли населённых пунктов	Коммунальное обслуживание	железнодорожный транспорт	Ленинградская область, Тосненский муниципальный район, Федоровское городское поселение	Изъятие не требуется
96	:3У14	1-5	47:26:0108001	-	Ленинградская область, Тосненский район	нет	1221	Образование нового земельного участка из земель находящихся в государственной или муниципальной собственности	не относится	Государственная собственность не разграничена	категория не установлена	земли промышленности*	не установлен	железнодорожный транспорт	Ленинградская область, Тосненский район	Изъятие не требуется
97	:3У15	1-11	47:26:0108001	-	Ленинградская область, Тосненский район	нет	5025	Образование нового земельного участка из земель находящихся в государственной или муниципальной собственности	не относится	Государственная собственность не разграничена	категория не установлена	земли промышленности*	не установлен	железнодорожный транспорт	Ленинградская область, Тосненский район	Изъятие не требуется
99	:42:3У1	1-3	47:26:0108001:42	-	Ленинградская область, Тосненский район, 1800 м северо-восточнее дер. Аннолово, у р. Ижоры	нет	92	Образование земельного участка путем раздела	не относится	частная собственность: ООО "Транснефть - Балтика"	земли промышленности*	земли промышленности*	для насосной станции	железнодорожный транспорт	Ленинградская область, Тосненский район	Изъятие требуется
116	:7712:3У1	1-33	47:26:0108001:7712	6 987	Ленинградская область, Тосненский район	нет	3344	Образование земельного участка путем раздела	не относится	Физическое лицо	Земли населённых пунктов	Земли населённых пунктов	дачные дома с земельным участком	железнодорожный транспорт	Ленинградская область, Тосненский район	Изъятие требуется
117	:7666:3У1	1-4	47:26:0108001:7666	1200	Российская Федерация, Ленинградская область, Тосненский муниципальный район, Фёдоровское городское поселение, д. Аннолово, ул. Рассвета, земельный участок 25	нет	146	Образование земельного участка путем раздела	не относится	Физическое лицо	Земли населённых пунктов	Земли населённых пунктов	дачные дома с земельным участком	железнодорожный транспорт	Ленинградская область, Тосненский муниципальный район, Фёдоровское городское поселение, д. Аннолово	Изъятие требуется
129	:7691:3У1	1-4	47:26:0108001:7691	1853	Российская федерация, Ленинградская область, Тосненский муниципальный район, Фёдоровское городское поселение, деревня Аннолово, улица Рассвета, земельный участок 2	47:26:0108001:12747	720	Образование земельного участка путем раздела	не относится	Физическое лицо	Земли населённых пунктов	Земли населённых пунктов	дачные дома с земельным участком	железнодорожный транспорт	Ленинградская область, Тосненский муниципальный район, Фёдоровское городское поселение, деревня Аннолово	Изъятие требуется
130	:7661:3У1	1-5	47:26:0108001:7661	1200	Ленинградская область, Тосненский район	нет	452	Образование земельного участка путем раздела	не относится	Физическое лицо	Земли населённых пунктов	Земли населённых пунктов	дачные дома с земельным участком	железнодорожный транспорт	Ленинградская область, Тосненский муниципальный район, Фёдоровское городское поселение	Изъятие требуется
131	:3У16	1-88	47:26:0108001	-	Ленинградская область, Тосненский район	нет	148423	Образование нового земельного участка из земель находящихся в государственной или муниципальной собственности	не относится	Государственная собственность не разграничена	категория не установлена	земли промышленности*	не установлен	железнодорожный транспорт	Ленинградская область, Тосненский район	Изъятие не требуется

140	:16186:3У 1	1-12	47:26:0108001:1 6186	3699	Ленинградская область, Тосненский муниципальный район, д. Аннолово	нет	956	Образование земельного участка путем раздела	не относится	Физическое лицо	Земли населённых пунктов	Земли населённых пунктов	дачные дома с земельным участком	железнодорожны й транспорт	Ленинградская область, Тосненский муниципальный район, д. Аннолово	Изъятие требуется
141	:16190:3У 1	1-4	47:26:0108001:1 6190	1 500	Ленинградская область, Тосненский муниципальный район, д. Аннолово	нет	340	Образование земельного участка путем раздела	не относится	Физическое лицо	Земли населённых пунктов	Земли населённых пунктов	дачные дома с земельным участком	железнодорожны й транспорт	Ленинградская область, Тосненский муниципальный район, д. Аннолово	Изъятие требуется
143	:16188:3У 1	1-5	47:26:0108001:1 6188	1200	Ленинградская область, Тосненский муниципальный район, д. Аннолово	нет	690	Образование земельного участка путем раздела	не относится	Физическое лицо	Земли населённых пунктов	Земли населённых пунктов	дачные дома с земельным участком	железнодорожны й транспорт	Ленинградская область, Тосненский муниципальный район, д. Аннолово	Изъятие требуется
145	:3У26	1-4	47:26:0108001	-	Российская Федерация, Ленинградская область, Тосненский район	нет	144	Образование нового земельного участка из земель находящихся в государственной или муниципальной собственности	не относится	Государственная собственность не разграничена	категория не установлена	земли промышленнос ти*	не установлен	железнодорожны й транспорт	Ленинградская область, Тосненский район	Изъятие не требуется
146	:3У17	1-26	47:26:0108001	-	Российская Федерация, Ленинградская область, Тосненский район	нет	1129	Образование нового земельного участка из земель находящихся в государственной или муниципальной собственности	не относится	Государственная собственность не разграничена	категория не установлена	земли промышленнос ти*	не установлен	железнодорожны й транспорт	Ленинградская область, Тосненский район, Тельмановское сельское поселение	Изъятие не требуется
148	:8443:3У1	1-5	47:26:0108001:8 443	57373	Ленинградская область, Тосненский район	нет	1393	Образование земельного участка путем раздела	не относится	Федоровское городское поселение Тосненского района Ленинградской области	Земли сельскохозяйстве нного назначения	земли промышленнос ти*	садоводства и огородничества, объекты транспортной инфраструктур ы	железнодорожны й транспорт	Ленинградская область, Тосненский район	Изъятие требуется
149	:3У18	1-16	47:26:0108001	-	Ленинградская область, Тосненский район	нет	9095	Образование нового земельного участка из земель находящихся в государственной или муниципальной собственности	не относится	Государственная собственность не разграничена	категория не установлена	земли промышленнос ти*	не установлен	железнодорожны й транспорт	Ленинградская область, Тосненский район	Изъятие не требуется
150	:39243:3У 1	1-9	47:26:0000000:3 9243 (ЕЗП 47:26:0000000:2 80)	75173815	**	нет	37123	Образование земельного участка путем раздела	не относится	Собственность РФ	земли лесного фонда	земли промышленнос ти*	не установлен	железнодорожны й транспорт	Ленинградская область, Тосненский муниципальный район, Фёдоровское городское поселение	Изъятие не требуется
151	:111:3У1	1-4	47:26:0136001:1 11	13548	Ленинградская область, Тосненский район, газопровод - перемычка от Ям - Ижоры до Гатчинской СПХГ (0,0-10,0 км)	нет	427	Образование земельного участка путем раздела	не относится	Собственность: РФ Аренда: ООО "Газпром трансгаз Санкт- Петербург"	земли промышленности *	земли промышленнос ти*	для эксплуатации газопровода - перемычки от Ям - Ижоры до Гатчинской СПХГ	железнодорожны й транспорт	Ленинградская область, Тосненский муниципальный район, Фёдоровское городское поселение	Изъятие требуется
152	:39243:3У 2	1-25	47:26:0000000:3 9243 (ЕЗП 47:26:0000000:2 80)	75173815	**	нет	354075	Образование земельного участка путем раздела	не относится	Собственность РФ	земли лесного фонда	земли промышленнос ти*	не установлен	железнодорожны й транспорт	Ленинградская область, Тосненский муниципальный район, Фёдоровское городское поселение	Изъятие не требуется
165	:39243:3У 6	1-25	47:26:0000000:3 9243 (ЕЗП 47:26:0000000:2 80)	75173815	**	нет	524191	Образование земельного участка путем раздела	не относится	Собственность РФ	земли лесного фонда	земли промышленнос ти*	не установлен	железнодорожны й транспорт	Ленинградская область, Тосненский район, Форновское городское поселение	Изъятие не требуется

166	:3У19	1-19	47:26:0136001	-	Российская Федерация, Ленинградская область, Тосненский район	нет	14308	Образование нового земельного участка из земель находящихся в государственной или муниципальной собственности	не относится	Государственная собственность не разграничена	категория не установлена	земли промышленности*	не установлен	железнодорожный транспорт	Ленинградская область, Тосненский район, Форносовское городское поселение	Изъятие не требуется
167	:280:3У1	1-38	47:26:0000000:280	2665284098	**	нет	200500	Образование земельного участка путем раздела	не относится	Собственность РФ	земли лесного фонда	земли промышленности*	не установлен	железнодорожный транспорт	Ленинградская область, Тосненский район, Форносовское городское поселение	Изъятие не требуется
168	:39246:3У1	1-6	47:26:0000000:39246 (ЕЗП 47:26:0000000:280)	107164313	***	нет	5061	Образование земельного участка путем раздела	не относится	Собственность РФ	земли лесного фонда	земли промышленности*	не установлен	железнодорожный транспорт	Ленинградская область, Тосненский район, Форносовское городское поселение	Изъятие не требуется
169	:39246:3У2	1-6	47:26:0000000:39246 (ЕЗП 47:26:0000000:280)	107164313	***	нет	8254	Образование земельного участка путем раздела	не относится	Собственность РФ	земли лесного фонда	земли промышленности*	не установлен	железнодорожный транспорт	Ленинградская область, Тосненский район, Форносовское городское поселение	Изъятие не требуется
172	:39246:3У3	1-26	47:26:0000000:39246 (ЕЗП 47:26:0000000:280)	107164313	***	нет	52612	Образование земельного участка путем раздела	не относится	Собственность РФ	земли лесного фонда	земли промышленности*	не установлен	железнодорожный транспорт	Ленинградская область, Тосненский район, Форносовское городское поселение	Изъятие не требуется
173	:39246:3У4	1-16	47:26:0000000:39246 (ЕЗП 47:26:0000000:280)	107164313	***	нет	53394	Образование земельного участка путем раздела	не относится	Собственность РФ	земли лесного фонда	земли промышленности*	не установлен	железнодорожный транспорт	Ленинградская область, Тосненский район, Форносовское городское поселение	Изъятие не требуется
177	:280:3У2	1-18	47:26:0000000:280	2665284098	**	нет	140064	Образование земельного участка путем раздела	не относится	Собственность РФ	земли лесного фонда	земли промышленности*	не установлен	железнодорожный транспорт	Ленинградская область, Тосненский район, Форносовское городское поселение	Изъятие не требуется
178	:39246:3У7	1-25	47:26:0000000:39246 (ЕЗП 47:26:0000000:280)	107164313	***	нет	242959	Образование земельного участка путем раздела	не относится	Собственность РФ	земли лесного фонда	земли промышленности*	не установлен	железнодорожный транспорт	Ленинградская область, Тосненский район, Форносовское городское поселение	Изъятие не требуется
180	:39246:3У8	1-15	47:26:0000000:39246 (ЕЗП 47:26:0000000:280)	107164313	***	нет	45999	Образование земельного участка путем раздела	не относится	Собственность РФ	земли лесного фонда	земли промышленности*	не установлен	железнодорожный транспорт	Ленинградская область, Тосненский район, Форносовское городское поселение	Изъятие не требуется
181	:39245:3У1	1-17	47:26:0000000:39245 (ЕЗП 47:26:0000000:280)	150711991	***	нет	146041	Образование земельного участка путем раздела	не относится	Собственность РФ	земли лесного фонда	земли промышленности*	не установлен	железнодорожный транспорт	Ленинградская область, Тосненский район, Форносовское городское поселение	Изъятие не требуется
182	:39245:3У2	1-5	47:26:0000000:39245 (ЕЗП 47:26:0000000:280)	150711991	***	нет	24506	Образование земельного участка путем раздела	не относится	Собственность РФ	земли лесного фонда	земли промышленности*	не установлен	автомобильный транспорт	Ленинградская область, Тосненский район, Форносовское городское поселение	Изъятие не требуется

183	:280:3У3	1-7	47:26:0000000:280	2665284098	**	нет	4829	Образование земельного участка путем раздела	не относится	Собственность РФ	земли лесного фонда	земли промышленности*	не установлен	железнодорожный транспорт	Ленинградская область, Тосненский район, Форносовское городское поселение	Изъятие не требуется
184	:39246:3У9	1-10	47:26:0000000:39246 (ЕЗП 47:26:0000000:280)	107164313	***	нет	4586	Образование земельного участка путем раздела	не относится	Собственность РФ	земли лесного фонда	земли промышленности*	не установлен	железнодорожный транспорт	Ленинградская область, Тосненский район, Форносовское городское поселение	Изъятие не требуется
185	:39246:3У10	1-14	47:26:0000000:39246 (ЕЗП 47:26:0000000:280)	107164313	***	нет	27549	Образование земельного участка путем раздела	не относится	Собственность РФ	земли лесного фонда	земли промышленности*	не установлен	автомобильный транспорт	Ленинградская область, Тосненский район, Форносовское городское поселение	Изъятие не требуется
186	:39245:3У3	1-11	47:26:0000000:39245 (ЕЗП 47:26:0000000:280)	150711991	***	нет	6190	Образование земельного участка путем раздела	не относится	Собственность РФ	земли лесного фонда	земли промышленности*	не установлен	автомобильный транспорт	Ленинградская область, Тосненский район, Форносовское городское поселение	Изъятие не требуется
187	:3У20	1-27	47:26:0000000	-	Российская Федерация, Ленинградская область, Тосненский район	нет	2982	Образование нового земельного участка из земель находящихся в государственной или муниципальной собственности	не относится	Государственная собственность не разграничена	категория не установлена	земли промышленности*	не установлен	автомобильный транспорт	Ленинградская область, Тосненский район, Форносовское городское поселение	Изъятие не требуется
188	:3У21	1-13	47:26:0000000	-	Российская Федерация, Ленинградская область, Тосненский район	нет	1772	Образование нового земельного участка из земель находящихся в государственной или муниципальной собственности	не относится	Государственная собственность не разграничена	категория не установлена	земли промышленности*	не установлен	железнодорожный транспорт	Ленинградская область, Тосненский район, Форносовское городское поселение	Изъятие не требуется
189	:3У22	1-4	47:26:0136001	-	Российская Федерация, Ленинградская область, Тосненский район	нет	2490	Образование нового земельного участка из земель находящихся в государственной или муниципальной собственности	не относится	Государственная собственность не разграничена	категория не установлена	земли промышленности*	не установлен	автомобильный транспорт	Ленинградская область, Тосненский район, Форносовское городское поселение	Изъятие не требуется
193	:39245:3У4	1-6	47:26:0000000:39245 (ЕЗП 47:26:0000000:280)	150711991	***	нет	1290	Образование земельного участка путем раздела	не относится	Собственность РФ	земли лесного фонда	земли промышленности*	не установлен	автомобильный транспорт	Ленинградская область, Тосненский район, Форносовское городское поселение	Изъятие не требуется
194	:39246:3У11	1-15	47:26:0000000:39246 (ЕЗП 47:26:0000000:280)	107164313	***	нет	8487	Образование земельного участка путем раздела	не относится	Собственность РФ	земли лесного фонда	земли промышленности*	не установлен	автомобильный транспорт	Ленинградская область, Тосненский район, Форносовское городское поселение	Изъятие не требуется
195	:3У23	1-4	47:26:0000000	-	Российская Федерация, Ленинградская область, Тосненский район	нет	2362	Образование нового земельного участка из земель находящихся в государственной или муниципальной собственности	не относится	Государственная собственность не разграничена	категория не установлена	земли промышленности*	не установлен	автомобильный транспорт	Ленинградская область, Тосненский район, Форносовское городское поселение	Изъятие не требуется
196	:39246:3У12	1-11	47:26:0000000:39246 (ЕЗП 47:26:0000000:280)	107164313	***	нет	39867	Образование земельного участка путем раздела	не относится	Собственность РФ	земли лесного фонда	земли промышленности*	не установлен	железнодорожный транспорт	Ленинградская область, Тосненский район, Форносовское городское поселение	Изъятие не требуется

197	:280:3У4	1-23	47:26:0000000:280	2665284098	**	нет	136230	Образование земельного участка путем раздела	не относится	Собственность РФ	земли лесного фонда	земли промышленности*	не установлен	железнодорожный транспорт	Ленинградская область, Тосненский район, Форносовское городское поселение	Изъятие не требуется
198	:39246:3У13	1-18	47:26:0000000:39246 (ЕЗП 47:26:0000000:280)	107164313	***	нет	47638	Образование земельного участка путем раздела	не относится	Собственность РФ	земли лесного фонда	земли промышленности*	не установлен	железнодорожный транспорт	Ленинградская область, Тосненский район, Форносовское городское поселение	Изъятие не требуется
199	:39246:3У14	1-4	47:26:0000000:39246 (ЕЗП 47:26:0000000:280)	107164313	***	нет	6922	Образование земельного участка путем раздела	не относится	Собственность РФ	земли лесного фонда	земли промышленности*	не установлен	железнодорожный транспорт	Ленинградская область, Тосненский район, Форносовское городское поселение	Изъятие не требуется
200	:3У24	1-8	47:26:0136001	-	Российская Федерация, Ленинградская область, Тосненский район	нет	1804	Образование нового земельного участка из земель находящихся в государственной или муниципальной собственности	не относится	Государственная собственность не разграничена	категория не установлена	земли промышленности*	не установлен	железнодорожный транспорт	Ленинградская область, Тосненский район, Форносовское городское поселение	Изъятие не требуется
201	:39246:3У15	1-6	47:26:0000000:39246 (ЕЗП 47:26:0000000:280)	107164313	***	нет	589	Образование земельного участка путем раздела	не относится	Собственность РФ	земли лесного фонда	земли промышленности*	не установлен	автомобильный транспорт	Ленинградская область, Тосненский район, Форносовское городское поселение	Изъятие не требуется
202	:39246:3У16	1-5	47:26:0000000:39246 (ЕЗП 47:26:0000000:280)	107164313	***	нет	9871	Образование земельного участка путем раздела	не относится	Собственность РФ	земли лесного фонда	земли промышленности*	не установлен	автомобильный транспорт	Ленинградская область, Тосненский район, Форносовское городское поселение	Изъятие не требуется
203	:3У25	1-10	47:26:0000000	-	Российская Федерация, Ленинградская область, Тосненский район	нет	4095	Образование нового земельного участка из земель находящихся в государственной или муниципальной собственности	не относится	Государственная собственность не разграничена	категория не установлена	земли промышленности*	не установлен	автомобильный транспорт	Ленинградская область, Тосненский район, Форносовское городское поселение	Изъятие не требуется
204	:280:3У5	1-20	47:26:0000000:280	2665284098	**	нет	134710	Образование земельного участка путем раздела	не относится	Собственность РФ	земли лесного фонда	земли промышленности*	не установлен	железнодорожный транспорт	Ленинградская область, Тосненский район, Форносовское городское поселение	Изъятие не требуется
205	:39246:3У17	1-10	47:26:0000000:39246 (ЕЗП 47:26:0000000:280)	107164313	***	нет	42569	Образование земельного участка путем раздела	не относится	Собственность РФ	земли лесного фонда	земли промышленности*	не установлен	железнодорожный транспорт	Ленинградская область, Тосненский район, Форносовское городское поселение	Изъятие не требуется
206	:39246:3У18	1-15	47:26:0000000:39246 (ЕЗП 47:26:0000000:280)	107164313	***	нет	30195	Образование земельного участка путем раздела	не относится	Собственность РФ	земли лесного фонда	земли промышленности*	не установлен	железнодорожный транспорт	Ленинградская область, Тосненский район, Форносовское городское поселение	Изъятие не требуется
207	:280:3У6	1-35	47:26:0000000:280	2665284098	**	нет	213953	Образование земельного участка путем раздела	не относится	Собственность РФ	земли лесного фонда	земли промышленности*	не установлен	железнодорожный транспорт	Ленинградская область, Тосненский район	Изъятие не требуется
208	:280:3У7	1-6	47:26:0000000:280	2665284098	**	нет	234	Образование земельного участка путем раздела	не относится	Собственность РФ	земли лесного фонда	земли промышленности*	не установлен	железнодорожный транспорт	Ленинградская область, Тосненский район	Изъятие не требуется

209	:39246:3У 19	1-17	47:26:0000000:3 9246 (ЕЗП 47:26:0000000:2 80)	107164313	***	нет	86851	Образование земельного участка путем раздела	не относится	Собственность РФ	земли лесного фонда	земли промышленности*	не установлен	железнодорожный транспорт	Ленинградская область, Тосненский район	Изъятие не требуется
210	:39246:3У 20	1-23	47:26:0000000:3 9246 (ЕЗП 47:26:0000000:2 80)	107164313	***	нет	58503	Образование земельного участка путем раздела	не относится	Собственность РФ	земли лесного фонда	земли промышленности*	не установлен	железнодорожный транспорт	Ленинградская область, Тосненский район	Изъятие не требуется
211	:3У27	1-4	47:26:0136001	-	Форносовское городское поселение Тосненского муниципального района	нет	5970	Образование нового земельного участка из земель находящихся в государственной или муниципальной собственности	не относится	Государственная собственность не разграничена	категория не установлена	земли промышленности*	не установлен	железнодорожный транспорт	Ленинградская область, Тосненский район, Форносовское городское поселение	Изъятие не требуется
212	:3У28	1-19	47:26:0136001	-	Форносовское городское поселение Тосненского муниципального района	нет	13694	Образование нового земельного участка из земель находящихся в государственной или муниципальной собственности	не относится	Государственная собственность не разграничена	категория не установлена	земли промышленности*	не установлен	железнодорожный транспорт	Ленинградская область, Тосненский район, Форносовское городское поселение	Изъятие не требуется
214	:3:3У1	1-41	47:00:0000000:3	11968019	****	нет	336217	Образование земельного участка путем раздела	не относится	Собственность РФ	земли лесного фонда	земли промышленности*	не установлен	железнодорожный транспорт	Ленинградская область, Тосненский район, Лисинское сельское поселение	Изъятие не требуется
215	:39343:3У 1	1-7	47:26:0000000:3 9343	278906600	*****	нет	14665	Образование земельного участка путем раздела	не относится	Собственность: РФ Постоянное бессрочное пользование: ФГБОУ ВО "Спбглоту им. С.М. Кирова"	земли лесного фонда	земли промышленности*	Осуществление научно-исследовательской деятельности, образовательной деятельности	железнодорожный транспорт	Ленинградская область, Тосненский район, Лисинское сельское поселение	Изъятие требуется
216	:39343:3У 2	1-6	47:26:0000000:3 9343	278906600	*****	нет	11621	Образование земельного участка путем раздела	не относится	Собственность: РФ Постоянное бессрочное пользование: ФГБОУ ВО "Спбглоту им. С.М. Кирова"	земли лесного фонда	земли промышленности*	Осуществление научно-исследовательской деятельности, образовательной деятельности	железнодорожный транспорт	Ленинградская область, Тосненский район, Лисинское сельское поселение	Изъятие требуется
217	:39343:3У 3	1-4	47:26:0000000:3 9343	278906600	*****	нет	3638	Образование земельного участка путем раздела	не относится	Собственность: РФ Постоянное бессрочное пользование: ФГБОУ ВО "Спбглоту им. С.М. Кирова"	земли лесного фонда	земли промышленности*	Осуществление научно-исследовательской деятельности, образовательной деятельности	железнодорожный транспорт	Ленинградская область, Тосненский район, Лисинское сельское поселение	Изъятие требуется
218	:39343:3У 4	1-3	47:26:0000000:3 9343	278906600	*****	нет	4004	Образование земельного участка путем раздела	не относится	Собственность: РФ Постоянное бессрочное пользование: ФГБОУ ВО "Спбглоту им. С.М. Кирова"	земли лесного фонда	земли промышленности*	Осуществление научно-исследовательской деятельности, образовательной деятельности	железнодорожный транспорт	Ленинградская область, Тосненский район, Лисинское сельское поселение	Изъятие требуется
219	:39343:3У 5	1-5	47:26:0000000:3 9343	278906600	*****	нет	3977	Образование земельного участка путем раздела	не относится	Собственность: РФ Постоянное бессрочное пользование: ФГБОУ ВО "Спбглоту им. С.М. Кирова"	земли лесного фонда	земли промышленности*	Осуществление научно-исследовательской деятельности, образовательной деятельности	железнодорожный транспорт	Ленинградская область, Тосненский район, Лисинское сельское поселение	Изъятие требуется
220	:39343:3У 6	1-5	47:26:0000000:3 9343	278906600	*****	нет	3776	Образование земельного участка путем раздела	не относится	Собственность: РФ Постоянное бессрочное пользование: ФГБОУ ВО "Спбглоту им. С.М. Кирова"	земли лесного фонда	земли промышленности*	Осуществление научно-исследовательской деятельности, образовательной деятельности	железнодорожный транспорт	Ленинградская область, Тосненский район, Лисинское сельское поселение	Изъятие требуется

221	:39343:3У7	1-5	47:26:0000000:39343	278906600	*****	нет	54	Образование земельного участка путем раздела	не относится	Собственность: РФ Постоянное бессрочное пользование: ФГБОУ ВО "Спбглту им. С.М. Кирова"	земли лесного фонда	земли промышленности*	Осуществление научно-исследовательской деятельности, образовательной деятельности	железнодорожный транспорт	Ленинградская область, Тосненский район, Лисинское сельское поселение	Изъятие требуется
223	:3:3У2	1-22	47:00:0000000:3	11968019	****	нет	279314	Образование земельного участка путем раздела	не относится	Собственность РФ	земли лесного фонда	земли промышленности*	не установлен	железнодорожный транспорт	Ленинградская область, Тосненский район, Лисинское сельское поселение	Изъятие не требуется
224	:39343:3У8	1-6	47:26:0000000:39343	278906600	*****	нет	5927	Образование земельного участка путем раздела	не относится	Собственность: РФ Постоянное бессрочное пользование: ФГБОУ ВО "Спбглту им. С.М. Кирова"	земли лесного фонда	земли промышленности*	Осуществление научно-исследовательской деятельности, образовательной деятельности	железнодорожный транспорт	Ленинградская область, Тосненский район, Лисинское сельское поселение	Изъятие требуется
225	:39343:3У9	1-5	47:26:0000000:39343	278906600	*****	нет	4327	Образование земельного участка путем раздела	не относится	Собственность: РФ Постоянное бессрочное пользование: ФГБОУ ВО "Спбглту им. С.М. Кирова"	земли лесного фонда	земли промышленности*	Осуществление научно-исследовательской деятельности, образовательной деятельности	железнодорожный транспорт	Ленинградская область, Тосненский район, Лисинское сельское поселение	Изъятие требуется
226	:39245:3У5	1-63	47:26:0000000:39245 (ЕЗП 47:26:0000000:280)	150711991	***	нет	152540	Образование земельного участка путем раздела	не относится	Собственность РФ	земли лесного фонда	земли промышленности*	не установлен	железнодорожный транспорт	Ленинградская область, Тосненский район, Лисинское сельское поселение	Изъятие не требуется
229	:3У29	1-13	47:26:0735001	-	Ленинградская область, Тосненский район, Лисинское сельское поселение	нет	2586	Образование нового земельного участка из земель находящихся в государственной или муниципальной собственности	не относится	Государственная собственность не разграничена	категория не установлена	земли промышленности*	не установлен	железнодорожный транспорт	Ленинградская область, Тосненский район, Лисинское сельское поселение	Изъятие не требуется
230	:3У30	1-11	47:26:0735001	-	Ленинградская область, Тосненский район, Лисинское сельское поселение	нет	1930	Образование нового земельного участка из земель находящихся в государственной или муниципальной собственности	не относится	Государственная собственность не разграничена	категория не установлена	земли промышленности*	не установлен	железнодорожный транспорт	Ленинградская область, Тосненский район, Лисинское сельское поселение	Изъятие не требуется
231	:3У31	1-21	47:26:0735001	-	Ленинградская область, Тосненский район, Лисинское сельское поселение	нет	8053	Образование нового земельного участка из земель находящихся в государственной или муниципальной собственности	не относится	Государственная собственность не разграничена	категория не установлена	земли промышленности*	не установлен	железнодорожный транспорт	Ленинградская область, Тосненский район, Лисинское сельское поселение	Изъятие не требуется
233	:3У32	1-21	47:26:0735001	-	Ленинградская область, Тосненский район, Лисинское сельское поселение	нет	3004	Образование нового земельного участка из земель находящихся в государственной или муниципальной собственности	не относится	Государственная собственность не разграничена	категория не установлена	земли промышленности*	не установлен	железнодорожный транспорт	Ленинградская область, Тосненский район, Лисинское сельское поселение	Изъятие не требуется
236	:51:3У1	1-3	47:26:0735001:51	63752	Ленинградская область, Тосненский район, массив "Марьино", уч. Глинки-Турово, №19	нет	83	Образование земельного участка путем раздела	не относится	частная собственность: ООО "Земельный фонд" Аренда: ООО "Идаванг Агро"	Земли сельскохозяйственного назначения	земли промышленности*	для сельскохозяйственного использования	железнодорожный транспорт	Ленинградская область, Тосненский район, Лисинское сельское поселение	Изъятие требуется
256	:50:3У1	1-5	47:26:0735001:50	44713	Ленинградская область, Тосненский район, массив "Марьино", уч. Глинки-Турово, №18	нет	1718	Образование земельного участка путем раздела	не относится	Частная собственность: ООО "Земельный фонд" Аренда: ООО "Идаванг Агро"	Земли сельскохозяйственного назначения	земли промышленности*	для сельскохозяйственного использования	железнодорожный транспорт	Ленинградская область, Тосненский район, Лисинское сельское поселение	Изъятие требуется
257	:3У33	1-18	47:26:0000000	-	Ленинградская область, Тосненский муниципальный район, Лисинское сельское поселение, дер. Турово	нет	19539	Образование нового земельного участка из земель находящихся в государственной или муниципальной собственности	не относится	Государственная собственность не разграничена	категория не установлена	земли промышленности*	не установлен	железнодорожный транспорт	Ленинградская область, Тосненский район, Лисинское сельское поселение	Изъятие не требуется

258	:3У34	1-6	47:26:0735001	-	Ленинградская область, Тосненский район	нет	643	Образование нового земельного участка из земель находящихся в государственной или муниципальной собственности	не относится	Государственная собственность не разграничена	категория не установлена	земли промышленнос ти*	не установлен	железнодорожны й транспорт	Ленинградская область, Тосненский район	Изъятие не требуется
260	:84:3У1	1-9	47:26:0735001:84	150955	Ленинградская область, Тосненский район, массив "Марьино", контур16.1	нет	8064	Образование земельного участка путем раздела	не относится	Частная собственность: ООО "Земельный фонд" Аренда: ООО "Идаванг Агро"	Земли населённых пунктов	Земли населённых пунктов	для сельскохозяйст венного использования	железнодорожны й транспорт	Ленинградская область, Тосненский район	Изъятие требуется
261	:3У35	1-5	47:26:0735001	-	Ленинградская область, Тосненский район	нет	4235	Образование нового земельного участка из земель находящихся в государственной или муниципальной собственности	не относится	Государственная собственность не разграничена	категория не установлена	земли промышленнос ти*	не установлен	железнодорожны й транспорт	Ленинградская область, Тосненский район, Тосненское городское поселение	Изъятие не требуется
262	:85:3У1	1-7	47:26:0735001:85	174348	Ленинградская область, Тосненский район, массив "Марьино", контур 16.2	нет	17527	Образование земельного участка путем раздела	не относится	Частная собственность: ООО "Земельный фонд" Аренда: ООО "Идаванг Агро"	Земли сельскохозяйстве нного назначения	земли промышленнос ти*	для сельскохозяйст венного использования	железнодорожны й транспорт	Ленинградская область, Тосненский район	Изъятие требуется
263	:3У36	1-28	47:26:0735001	-	Ленинградская область, Тосненский район	нет	79756	Образование нового земельного участка из земель находящихся в государственной или муниципальной собственности	не относится	Государственная собственность не разграничена	категория не установлена	земли промышленнос ти*	не установлен	железнодорожны й транспорт	Ленинградская область, Тосненский район	Изъятие не требуется
267	:280:3У8	1-59	47:26:0000000:280	2665284098	**	нет	188053	Образование земельного участка путем раздела	не относится	Российская Федерация Постоянное бессрочное пользование: ГБПОУ ЛО «Лисинский лесной колледж»	земли лесного фонда	земли промышленнос ти*	не установлен	железнодорожны й транспорт	Ленинградская область, Тосненский район, Тосненское городское поселение	Изъятие требуется
268	:39234:3У1	1-17	47:26:0000000:39234 (ЕЗП 47:26:0000000:280)	123242739	**	нет	42207	Образование земельного участка путем раздела	не относится	Российская Федерация Постоянное бессрочное пользование: ГБПОУ ЛО «Лисинский лесной колледж»	земли лесного фонда	земли промышленнос ти*	не установлен	железнодорожны й транспорт	Ленинградская область, Тосненский район, Тосненское городское поселение	Изъятие требуется
269	:39234:3У2	1-10	47:26:0000000:39234 (ЕЗП 47:26:0000000:280)	123242739	**	нет	18540	Образование земельного участка путем раздела	не относится	Российская Федерация Постоянное бессрочное пользование: ГБПОУ ЛО «Лисинский лесной колледж»	земли лесного фонда	земли промышленнос ти*	не установлен	железнодорожны й транспорт	Ленинградская область, Тосненский район, Тосненское городское поселение	Изъятие требуется
270	:39234:3У3	1-13	47:26:0000000:39234 (ЕЗП 47:26:0000000:280)	123242739	**	нет	31575	Образование земельного участка путем раздела	не относится	Российская Федерация Постоянное бессрочное пользование: ГБПОУ ЛО «Лисинский лесной колледж»	земли лесного фонда	земли промышленнос ти*	не установлен	автомобильный транспорт	Ленинградская область, Тосненский район, Тосненское городское поселение	Изъятие требуется
271	:39234:3У4	1-6	47:26:0000000:39234 (ЕЗП 47:26:0000000:280)	123242739	**	нет	23783	Образование земельного участка путем раздела	не относится	Российская Федерация Постоянное бессрочное пользование: ГБПОУ ЛО «Лисинский лесной колледж»	земли лесного фонда	земли промышленнос ти*	не установлен	автомобильный транспорт	Ленинградская область, Тосненский район, Тосненское городское поселение	Изъятие требуется
273	:3У37	1-26	47:26:0735001	-	Тосненский муниципальный район	нет	15005	Образование нового земельного участка из земель находящихся в государственной или муниципальной собственности	не относится	Государственная собственность не разграничена	категория не установлена	земли промышленнос ти*	не установлен	автомобильный транспорт	Ленинградская область, Тосненский район, Тосненское городское поселение	Изъятие не требуется

274	:177:3У1	1-4	47:26:0735001:177	107027	Ленинградская область, Тосненский район, массив "Марьино", уч.117(Рублево-II)	нет	1029	Образование земельного участка путем раздела	не относится	Физическое лицо	Земли сельскохозяйственного назначения	земли промышленности*	для сельскохозяйственного использования	автомобильный транспорт	Ленинградская область, Тосненский район, Тосненское городское поселение	Изъятие требуется
275	:3У38	1-10	47:26:0735001	-	Тосненский муниципальный район	нет	9540	Образование нового земельного участка из земель находящихся в государственной или муниципальной собственности	не относится	Государственная собственность не разграничена	категория не установлена	земли промышленности*	не установлен	автомобильный транспорт	Ленинградская область, Тосненский район, Тосненское городское поселение	Изъятие не требуется
276	:42:3У1	1-4	47:26:0735001:42	127246	Ленинградская область, Тосненский район, массив "Марьино", контур 115	нет	335	Образование земельного участка путем раздела	не относится	Физическое лицо	Земли сельскохозяйственного назначения	земли промышленности*	не установлен	автомобильный транспорт	Ленинградская область, Тосненский район, Тосненское городское поселение	Изъятие требуется
278	:81:3У1	1-4	47:26:0735001:81	84832	Ленинградская область, Тосненский район, массив "Марьино", уч.2КП(195/8)	нет	3179	Образование земельного участка путем раздела	не относится	Физическое лицо Аренда: ООО "Идаванг Агро"	Земли сельскохозяйственного назначения	земли промышленности*	не установлен	автомобильный транспорт	Ленинградская область, Тосненский район, Тосненское городское поселение	Изъятие требуется
279	:3У39	1-4	47:26:0735001	-	Тосненский муниципальный район	нет	427	Образование нового земельного участка из земель находящихся в государственной или муниципальной собственности	не относится	Государственная собственность не разграничена	категория не установлена	земли промышленности*	не установлен	автомобильный транспорт	Ленинградская область, Тосненский район, Тосненское городское поселение	Изъятие не требуется
280	:64:3У1	1-9	47:26:0735001:64	159288	Ленинградская область, Тосненский район, массив "Марьино", уч. Рублево-1, контур 2КП (195/1)	нет	31766	Образование земельного участка путем раздела	не относится	Физическое лицо Аренда: ООО "Идаванг Агро"	Земли сельскохозяйственного назначения	земли промышленности*	не установлен	автомобильный транспорт	Ленинградская область, Тосненский район, Тосненское городское поселение	Изъятие требуется
281	:3У40	1-16	47:26:0000000	-	Тосненский муниципальный район	нет	20537	Образование нового земельного участка из земель находящихся в государственной или муниципальной собственности	не относится	Государственная собственность не разграничена	категория не установлена	земли промышленности*	не установлен	железнодорожный транспорт	Ленинградская область, Тосненский район, Тосненское городское поселение	Изъятие не требуется
283	:3У41	1-19	47:26:0000000	-	Тосненский муниципальный район	нет	8616	Образование нового земельного участка из земель находящихся в государственной или муниципальной собственности	не относится	Государственная собственность не разграничена	категория не установлена	земли промышленности*	не установлен	железнодорожный транспорт	Ленинградская область, Тосненский район, Тосненское городское поселение	Изъятие не требуется
284	:179:3У1	1-7	47:26:0735001:179	407431	Ленинградская область, Тосненский район, массив "Марьино", уч.118/1 (РублевоI)	нет	2834	Образование земельного участка путем раздела	не относится	Физическое лицо	Земли сельскохозяйственного назначения	земли промышленности*	для сельскохозяйственного использования	железнодорожный транспорт	Ленинградская область, Тосненский район, Тосненское городское поселение	Изъятие требуется
285	:179:3У2	1-7	47:26:0735001:179	407431	Ленинградская область, Тосненский район, массив "Марьино", уч.118/1 (РублевоII)	нет	3061	Образование земельного участка путем раздела	не относится	Физическое лицо	Земли сельскохозяйственного назначения	земли промышленности*	для сельскохозяйственного использования	железнодорожный транспорт	Ленинградская область, Тосненский район, Тосненское городское поселение	Изъятие требуется
286	:178:3У1	1-4	47:26:0735001:178	39016	Ленинградская область, Тосненский район, массив "Марьино", уч.118,(Рублево-II)	нет	3454	Образование земельного участка путем раздела	не относится	Физическое лицо	Земли сельскохозяйственного назначения	земли промышленности*	для сельскохозяйственного использования	железнодорожный транспорт	Ленинградская область, Тосненский район, Тосненское городское поселение	Изъятие требуется

287	:182:3У1	1-5	47:26:0735001:182	41355	Ленинградская область, Тосненский район, массив "Марьино", уч.124/1 (Рублеволл)	нет	1866	Образование земельного участка путем раздела	не относится	Физическое лицо	Земли сельскохозяйственного назначения	земли промышленности*	для сельскохозяйственного использования	железнодорожный транспорт	Ленинградская область, Тосненский район, Тосненское городское поселение	Изъятие требуется
288	:181:3У1	1-5	47:26:0735001:181	55299	Ленинградская область, Тосненский район, массив "Марьино", уч.124 (Рублеволл)	нет	2416	Образование земельного участка путем раздела	не относится	Физическое лицо	Земли сельскохозяйственного назначения	земли промышленности*	для сельскохозяйственного использования	железнодорожный транспорт	Ленинградская область, Тосненский район, Тосненское городское поселение	Изъятие требуется
289	:3У42	1-33	47:26:0000000	-	Тосненский муниципальный район	нет	23940	Образование нового земельного участка из земель находящихся в государственной или муниципальной собственности	не относится	Государственная собственность не разграничена	категория не установлена	земли промышленности*	не установлен	железнодорожный транспорт	Ленинградская область, Тосненский район, Тосненское городское поселение	Изъятие не требуется
290	:280:3У9	1-59	47:26:0000000:280	2665284098	**	нет	524514	Образование земельного участка путем раздела	не относится	Российская Федерация Постоянное бессрочное пользование: ГБПОУ ЛО «Лисинский лесной колледж»	земли лесного фонда	земли промышленности*	не установлен	железнодорожный транспорт	Ленинградская область, Тосненский район, Тосненское городское поселение	Изъятие требуется
291	:39234:3У5	1-32	47:26:0000000:39234 (ЕЗП 47:26:0000000:280)	123242739	**	нет	118338	Образование земельного участка путем раздела	не относится	Российская Федерация Постоянное бессрочное пользование: ГБПОУ ЛО «Лисинский лесной колледж»	земли лесного фонда	земли промышленности*	не установлен	железнодорожный транспорт	Ленинградская область, Тосненский район, Тосненское городское поселение	Изъятие требуется
292	:39234:3У6	1-48	47:26:0000000:39234 (ЕЗП 47:26:0000000:280)	123242739	**	нет	165589	Образование земельного участка путем раздела	не относится	Российская Федерация Постоянное бессрочное пользование: ГБПОУ ЛО «Лисинский лесной колледж»	земли лесного фонда	земли промышленности*	не установлен	железнодорожный транспорт	Ленинградская область, Тосненский район, Тосненское городское поселение	Изъятие требуется
294	:39238:3У1	1-32	47:26:0000000:39238 (ЕЗП 47:26:0000000:280)	278509080	**	нет	733029	Образование земельного участка путем раздела	не относится	Собственность РФ	земли лесного фонда	земли промышленности*	не установлен	железнодорожный транспорт	Ленинградская область, Тосненский район	Изъятие не требуется
295	:39245:3У8	1-15	47:26:0000000:39245 (ЕЗП 47:26:0000000:280)	150711991	***	нет	17811	Образование земельного участка путем раздела	не относится	Собственность РФ	земли лесного фонда	земли промышленности*	не установлен	железнодорожный транспорт	Ленинградская область, Тосненский район, Лисинское сельское поселение	Изъятие не требуется
296	:175:3У1	1-6	47:26:0735001:175	23834	Ленинградская область, Тосненский район, массив "Марьино", участок Гуммоллово №9	нет	7807	Образование земельного участка путем раздела	не относится	Сведения в ЕГРН отсутствуют	Земли сельскохозяйственного назначения	земли промышленности*	для сельскохозяйственного использования	железнодорожный транспорт	Ленинградская область, Тосненский район, Лисинское сельское поселение	Изъятие требуется
297	:176:3У1	1-5	47:26:0735001:176	6366	Ленинградская область, Тосненский район, массив "Марьино", участок Гуммоллово 10	нет	1964	Образование земельного участка путем раздела	не относится	Сведения в ЕГРН отсутствуют	Земли сельскохозяйственного назначения	земли промышленности*	для сельскохозяйственного использования	железнодорожный транспорт	Ленинградская область, Тосненский район, Лисинское сельское поселение	Изъятие требуется
298	:3У43	1-16	47:26:0735001	-	Тосненский муниципальный район	нет	8565	Образование нового земельного участка из земель находящихся в государственной или муниципальной собственности	не относится	Государственная собственность не разграничена	категория не установлена	земли промышленности*	не установлен	железнодорожный транспорт	Ленинградская область, Тосненский район, Лисинское сельское поселение	Изъятие не требуется
299	:39245:3У9	1-16	47:26:0000000:39245 (ЕЗП 47:26:0000000:280)	150711991	***	нет	59152	Образование земельного участка путем раздела	не относится	Собственность РФ	земли лесного фонда	земли промышленности*	не установлен	железнодорожный транспорт	Ленинградская область, Тосненский район, Лисинское сельское поселение	Изъятие не требуется

300	:39234:3У8	1-61	47:26:0000000:39234 (ЕЗП 47:26:0000000:280)	123242739	**	нет	558533	Образование земельного участка путем раздела	не относится	Собственность РФ	земли лесного фонда	земли промышленности*	не установлен	железнодорожный транспорт	Ленинградская область, Тосненский район, Лисинское сельское поселение	Изъятие не требуется
301	:3У44	1-32	47:26:0734001	-	Тосненский муниципальный район	нет	11376	Образование нового земельного участка из земель находящихся в государственной или муниципальной собственности	не относится	Государственная собственность не разграничена	категория не установлена	земли промышленности*	не установлен	железнодорожный транспорт	Ленинградская область, Тосненский район, Лисинское сельское поселение	Изъятие не требуется
303	:38854:3У1	1-6	47:26:0000000:38854	197974	*****	нет	452	Образование земельного участка путем раздела	не относится	Собственность: РФ Постоянное бессрочное пользование: ФГКУ "В/ч 71330"	земли лесного фонда	земли промышленности*	не установлен	железнодорожный транспорт	Ленинградская область, Тосненский район, Лисинское сельское поселение	Изъятие не требуется
304	:280:3У10	1-4	47:26:0000000:280	2665284098	**	нет	103	Образование земельного участка путем раздела	не относится	Собственность РФ	земли лесного фонда	земли промышленности*	не установлен	железнодорожный транспорт	Ленинградская область, Тосненский район, Лисинское сельское поселение	Изъятие не требуется
305	:39238:3У3	1-18	47:26:0000000:39238 (ЕЗП 47:26:0000000:280)	278509080	**	нет	400344	Образование земельного участка путем раздела	не относится	Собственность РФ	земли лесного фонда	земли промышленности*	не установлен	железнодорожный транспорт	Ленинградская область, Тосненский район, Лисинское сельское поселение	Изъятие не требуется
306	:39237:3У1	1-54	47:26:0000000:39237 (ЕЗП 47:26:0000000:280)	400191129	**	нет	2054067	Образование земельного участка путем раздела	не относится	Собственность РФ	земли лесного фонда	земли промышленности*	не установлен	железнодорожный транспорт	Ленинградская область, Тосненский район	Изъятие не требуется
309	:39236:3У1	1-21	47:26:0000000:39236 (ЕЗП 47:26:0000000:280)	198143056	**	нет	412963	Образование земельного участка путем раздела	не относится	Собственность РФ	земли лесного фонда	земли промышленности*	не установлен	железнодорожный транспорт	Ленинградская область, Тосненский район, Любанское сельское поселение	Изъятие не требуется
310	:39237:3У4	1-3	47:26:0000000:39237 (ЕЗП 47:26:0000000:280)	400191129	**	нет	2554	Образование земельного участка путем раздела	не относится	Собственность РФ	земли лесного фонда	земли промышленности*	не установлен	железнодорожный транспорт	Ленинградская область, Тосненский район, Любанское сельское поселение	Изъятие не требуется
311	:3У45	1-6	47:26:1124001	-	Тосненский муниципальный район	нет	535	Образование нового земельного участка из земель находящихся в государственной или муниципальной собственности	не относится	Государственная собственность не разграничена	категория не установлена	земли промышленности*	не установлен	железнодорожный транспорт	Ленинградская область, Тосненский район, Любанское сельское поселение	Изъятие не требуется
312	:3У46	1-5	47:26:0000000	-	Тосненский муниципальный район	нет	386	Образование нового земельного участка из земель находящихся в государственной или муниципальной собственности	не относится	Государственная собственность не разграничена	категория не установлена	земли промышленности*	не установлен	железнодорожный транспорт	Ленинградская область, Тосненский район, Любанское сельское поселение	Изъятие не требуется
313	:3У47	1-6	47:26:0000000	-	Тосненский муниципальный район	нет	1460	Образование нового земельного участка из земель находящихся в государственной или муниципальной собственности	не относится	Государственная собственность не разграничена	категория не установлена	земли промышленности*	не установлен	железнодорожный транспорт	Ленинградская область, Тосненский район, Любанское сельское поселение	Изъятие не требуется
315	:3У48	1-36	47:26:0108001	-	Российская Федерация, Ленинградская область, Тосненский район	нет	26157	Образование нового земельного участка из земель находящихся в государственной или муниципальной собственности	не относится	Государственная собственность не разграничена	категория не установлена	земли промышленности*	не установлен	железнодорожный транспорт	Ленинградская область, Тосненский район	Изъятие не требуется

319	:ЗУ49	1-23	47:26:0108001	-	Российская Федерация, Ленинградская область, Тосненский район	нет	2807	Образование нового земельного участка из земель находящихся в государственной или муниципальной собственности	не относится	Государственная собственность не разграничена	категория не установлена	земли промышленности*	не установлен	железнодорожный транспорт	Ленинградская область, Тосненский муниципальный район, Фёдоровское городское поселение	Изъятие не требуется
-----	-------	------	---------------	---	---	-----	------	---	--------------	---	--------------------------	-----------------------	---------------	---------------------------	--	----------------------

* - Земли промышленности, энергетики, транспорта, связи, радиовещания, телевидения, информатики, земли для обеспечения космической деятельности, земли обороны безопасности и земли иного специального назначения.

** - Ленинградская область, Тосненский район, Любанское лесничество, участковые лесничества: Андриановское кв. 1-59, Апраксинское кв. 2-9, 11-151, Броницкое кв. 1-104, Добросельское кв. 1-24, 26-44, 47-86, Дубовицкое кв. 1-177, Каменское кв. 1-142, Красноборское кв. 1-96, Любанское кв. 1-131, Осничевское кв. 1-7, 101, 102, 104-110, 201-211, 301-314, 401-422, 501-527, 601-635, Саблинское кв. 1-30, 31 (часть), 32 (часть), 33-75, 76 (часть), 77-114, Тосненское кв. 1-79, 80 (часть), 81-115, Трубниковское кв. 1-99, 103-105, 107-155, Ульяновское кв. 1-131, Ушакинское кв. 1-121, Шапкинское кв. 1-151.

*** - Ленинградская область, Тосненский район, Любанское лесничество, участковые лесничества: Андриановское кв. 1-59, Апраксинское кв. 2-9, 11-151, Броницкое кв. 1-104, Добросельское кв. 1-24, 26-44, 47-86, Дубовицкое кв. 1-177, Каменское кв. 1-142, Красноборское кв. 1-96, Любанское кв. 1-131, Осничевское кв. 1-7, 101, 102, 104-110, 201-211, 301-314, 401-422, 501-527, 601-635, Саблинское кв. 1-30, 31 (часть), 32 (часть), 33-75, 76 (часть), 77-114, Тосненское кв. 1-79, 80 (часть), 81-115, Трубниковское кв. 1-99, 103-105, 107-155, Ульяновское кв. 1-131, Ушакинское кв. 1-121, Шапкинское кв. 1-152.

**** - Ленинградская область, Тосненский район, Всеволожский район, Учебно-опытное лесничество, участковые лесничества: Перелинское кв. 1-43, 46-54, 59-67, 72-76, 84-88, Лисинское кв. 1-16, 44, 45, 55-58, 68-71, 77-83, 89-130, 193-205, Кастенское кв. 1-18, 101-129, 131-192, Жерновское кв. 4(часть), 5, 6, 7(часть), 8, 9, 11(часть), 12, 13, 15(часть), 16-21, 22(часть), 23-29, 30(часть), 31-35, 36 (часть), 37-44, 57-64, Кудровское кв. 45-56, 65-90.

***** - Ленинградская область, Тосненский район, Учебно-опытное лесничество, Перинское участковое лесничество, кв. 1(часть), 2-4, 5 (часть), 6 (часть), 7 (часть), 8 (часть), 9-36, 37 (часть), 38 (часть), 39-43, 46-54, 59-67, 72-76, 84-88, Лисинское участковое лесничество, кв. 1, 2 (часть), 3-6, 7 (часть), 8 (часть), 9 (часть), 10 (часть), 11-13, 14 (часть), 15, 16, 44, 45, 55, 56 (часть), 57 (часть), 58 (часть), 68, 69 (часть), 70 (часть), 71 (часть), 77-81, 82 (часть), 83, 89-97, 98 (часть), 99-104, 105 (часть), 106-109, 110 (часть), 111-130, 193 (часть), 194, 195 (часть), 196, 197, 198 (часть), 199 (часть), 200 (часть), 201-203, 204 (часть), 205, 206 (часть), Кастенское участковое лесничество, кв. 1-3, 4 (часть), 5-9, 10 (часть), 11 (часть), 12-18, 101-105, 106 (часть), 107 (часть), 108-129, 131-180, 181 (часть), 182, 183 (часть), 184-192.

***** - Ленинградская область, Тосненский район, Любанское лесничество, Каменское участковое лесничество, квартал 99 выдел 32, квартал 100 выдел 66, квартал 114 выдел 40, квартал 115 выдел 35, квартал 116 выдел 52, квартал 79 выдел 51, квартал 80 выдел 35, квартал 83 выдел 31, квартал 84 выдел 45, квартал 85 выдел 59, квартал 86 выдел 72, квартал 87 выдел 59, квартал 98 выдел 56, квартал 100 выдел 67, квартал 101 выдел 24, квартал 113 выдел 19, квартал 117 выдел 50, квартал 118 выдел 49, квартал 119 выдел 34; Броницкое участковое лесничество, квартал 24 выдел 39, квартал 25 выдел 45, квартал 46 выдел 80, квартал 29 выдел 62, квартал 42 выдел 60, квартал 9 выдел 38, квартал 21 выдел 17, квартал 22 выдел 22, квартал 23 выдел 27, квартал 24 выдел 38, квартал 25 выдел 44, квартал 26 выдел 43, квартал 27 выдел 43, квартал 28 выдел 51, квартал 43 выдел 35, квартал 44 выдел 39, квартал 45 выдел 58, квартал 46 выдел 81, квартал 57 выдел 46; Апраксинское участковое лесничество, квартал 4 выдел 31, квартал 6 выдел 40, квартал 7 выдел 64, квартал 3 выдел 59, квартал 4 выдел 30, квартал 5 выдел 26, квартал 8 выдел 36, квартал 9 выдел 28, квартал 17 выдел 34, квартал 18 выдел 23; Осничевское участковое лесничество, квартал 314 выдел 47, квартал 525 выдел 16, квартал 526 выдел 21, квартал 611 выдел 18.

**ПЕРЕЧЕНЬ существующих земельных участков,
в отношении которых предполагается их резервирование и (или) изъятие для государственных нужд с целью размещения линейного объекта (постоянный отвод)**

№ по проекту планировки	Условный номер образуемого ЗУ	Кадастровый номер земельного участка, из которого образуется земельный участок, в отношении которого предполагается его резервирование и (или) изъятие для государственных или муниципальных нужд / Номер кадастрового квартала	Адрес или описание местоположения земельного участка, из которого образуется земельный участок	Перечень и адреса расположенных на земельном участке объектов недвижимого имущества (при наличии сведений о них в Едином государственном реестре недвижимости)	Площадь земельного участка, кв. м	Сведения об отнесении (неотнесении) образуемых земельных участков к территории общего пользования	Вид права, правообладатель	Сведения об отнесении образуемого земельного участка к определенной категории земель / о необходимости перевода земельного участка из состава земель одной категории в другую		Вид разрешенного использования		Мероприятия по резервированию и изъятию земель для государственных нужд
								существующая	устанавливаемая	существующий	устанавливаемый	
1	2	3	4	5	6	7	8	9	10	11	12	13
44	44	47:26:0108001:10199	Ленинградская область, Тосненский район	нет	1109	не относится	Физическое лицо	земли промышленности*	земли промышленности*	для сельскохозяйственного использования; для прочих специальных целей	железнодорожный транспорт	Изъятие требуется
49	49	47:26:0108001:11694	Российская Федерация, Ленинградская область, Тосненский муниципальный район, Тельмановское сельское поселение, тер. ПСК "ГринПарк"	нет	600	не относится	Физическое лицо	Земли сельскохозяйственного назначения	земли промышленности*	Для ведения садоводства	железнодорожный транспорт	Изъятие требуется
50	50	47:26:0108001:11695	Ленинградская область, р-н Тосненский, ул Главная (ПСК ГринПарк тер), уч 89	47:26:0108001:15382	600	не относится	Физическое лицо	Земли сельскохозяйственного назначения	земли промышленности*	Для ведения садоводства	железнодорожный транспорт	Изъятие требуется / изъятие ОКСа
52	52	47:26:0108001:15224	Российская Федерация, Ленинградская область, Тосненский муниципальный район, Тельмановское сельское поселение, тер. ПСК "ГринПарк"	нет	540	не относится	Физическое лицо	Земли сельскохозяйственного назначения	земли промышленности*	Для ведения садоводства	железнодорожный транспорт	Изъятие требуется
53	53	47:26:0108001:15225	Российская Федерация, Ленинградская область, Тосненский муниципальный район, Тельмановское сельское поселение, тер. ПСК "ГринПарк"	нет	530	не относится	Физическое лицо	Земли сельскохозяйственного назначения	земли промышленности*	Для ведения садоводства	железнодорожный транспорт	Изъятие требуется
54	54	47:26:0108001:15226	Российская Федерация, Ленинградская область, Тосненский муниципальный район, Тельмановское сельское поселение, тер. ПСК "ГринПарк"	нет	530	не относится	Физическое лицо	Земли сельскохозяйственного назначения	земли промышленности*	Для ведения садоводства	железнодорожный транспорт	Изъятие требуется
60	60	47:26:0108001:7641	Ленинградская область, Тосненский муниципальный район, Федоровское городское поселение, городской поселок Федоровское, ул. Лиственная, уч. 14	нет	600	не относится	Физическое лицо	Земли населённых пунктов	Земли населённых пунктов	для дачного строительства	железнодорожный транспорт	Изъятие требуется
82	82	47:26:0108001:14032	Российская Федерация, Ленинградская область, Тосненский муниципальный район, Фёдоровское городское поселение, дер. Аннолово, ул. Дорога Кольцевая	47:26:0108001:4841	8412	относится	Фёдоровское городское поселение Тоненского муниципального района Ленинградской области	Земли населённых пунктов	Земли населённых пунктов	для общего пользования (улично-дорожная сеть)	железнодорожный транспорт	Изъятие не требуется
98	98	47:26:0108001:9284	Российская Федерация, Ленинградская область, Тосненский муниципальный район, Федоровское городское поселение, дер. Аннолово, ул. Кольцевая, земельный участок 1	нет	2000	не относится	Администрация Федоровского городского поселения Тосненского муниципального района Ленинградской области Аренда: Физическое лицо	Земли сельскохозяйственного назначения	земли промышленности*	личные подсобные хозяйства (полевые, приусадебные участки)	железнодорожный транспорт	Изъятие требуется
100	100	47:26:0108001:7646	Ленинградская область, Тосненский район	нет	1200	не относится	Физическое лицо	Земли населённых пунктов	Земли населённых пунктов	дачные дома с земельным участком	железнодорожный транспорт	Изъятие требуется
101	101	47:26:0108001:7647	Ленинградская область, Тосненский район	47:26:0108001:16323	1200	не относится	Физическое лицо	Земли населённых пунктов	Земли населённых пунктов	дачные дома с земельным участком	железнодорожный транспорт	Изъятие требуется / изъятие ОКСа

121	121	47:26:0108001:7676	Ленинградская область, Тосненский район	47:26:0108001:16306	1200	не относится	Физическое лицо	Земли населённых пунктов	Земли населённых пунктов	дачные дома с земельным участком	железнодорожный транспорт	Изъятие требуется / изъятие ОКСа
122	122	47:26:0108001:7678	Ленинградская область, Тосненский район	нет	1200	не относится	Физическое лицо	Земли населённых пунктов	Земли населённых пунктов	дачные дома с земельным участком	железнодорожный транспорт	Изъятие требуется
123	123	47:26:0108001:7680	Ленинградская область, Тосненский район	нет	1200	не относится	Физическое лицо	Земли населённых пунктов	Земли населённых пунктов	дачные дома с земельным участком	железнодорожный транспорт	Изъятие требуется
124	124	47:26:0108001:7682	Ленинградская область, Тосненский район	нет	1200	не относится	Физическое лицо	Земли населённых пунктов	Земли населённых пунктов	дачные дома с земельным участком	железнодорожный транспорт	Изъятие требуется
125	125	47:26:0108001:7684	Ленинградская область, Тосненский район	нет	1200	не относится	Физическое лицо	Земли населённых пунктов	Земли населённых пунктов	дачные дома с земельным участком	железнодорожный транспорт	Изъятие требуется
126	126	47:26:0108001:7686	Ленинградская область, Тосненский район	нет	1200	не относится	Физическое лицо	Земли населённых пунктов	Земли населённых пунктов	дачные дома с земельным участком	железнодорожный транспорт	Изъятие требуется
127	127	47:26:0108001:7688	Российская Федерация, Ленинградская область, Тосненский муниципальный район, Фёдоровское городское поселение, деревня Аннолово, улица Зари, земельный участок 9	нет	1200	не относится	Физическое лицо	Земли населённых пунктов	Земли населённых пунктов	дачные дома с земельным участком	железнодорожный транспорт	Изъятие требуется
128	128	47:26:0108001:7690	Ленинградская область, Тосненский район	нет	1200	не относится	Физическое лицо	Земли населённых пунктов	Земли населённых пунктов	дачные дома с земельным участком	железнодорожный транспорт	Изъятие требуется
132	132	47:26:0108001:3294	Ленинградская область, Тосненский муниципальный район, дер. Аннолово, на правом берегу р.Ижоры, в 2150 м. северо-восточнее автодороги дер.Аннолово-дер.Федоровское	47:26:0108001:3282 47:26:0108001:9194 47:26:0108001:9175	205423	не относится	Частная собственность: ООО "Управляющая компания "Прогресс и Капитал" Аренда: Физическое лицо	Земли сельскохозяйственного назначения	земли промышленности*	размещение сооружений-пруды	железнодорожный транспорт	Изъятие требуется / изъятие ОКСа
135	135	47:26:0108001:16194	Ленинградская область, Тосненский муниципальный район, д. Аннолово	нет	1200	не относится	Физическое лицо	Земли населённых пунктов	Земли населённых пунктов	дачные дома с земельным участком	железнодорожный транспорт	Изъятие требуется
136	136	47:26:0108001:16195	Ленинградская область, Тосненский муниципальный район, д. Аннолово	нет	1200	не относится	Физическое лицо	Земли населённых пунктов	Земли населённых пунктов	дачные дома с земельным участком	железнодорожный транспорт	Изъятие требуется
137	137	47:26:0108001:16196	Ленинградская область, Тосненский муниципальный район, д. Аннолово	нет	1200	не относится	Физическое лицо	Земли населённых пунктов	Земли населённых пунктов	дачные дома с земельным участком	железнодорожный транспорт	Изъятие требуется
138	138	47:26:0108001:16197	Ленинградская область, Тосненский муниципальный район, д. Аннолово	нет	1200	не относится	Физическое лицо	Земли населённых пунктов	Земли населённых пунктов	дачные дома с земельным участком	железнодорожный транспорт	Изъятие требуется
139	139	47:26:0108001:16198	Ленинградская область, Тосненский муниципальный район, д. Аннолово	нет	1200	не относится	Физическое лицо	Земли населённых пунктов	Земли населённых пунктов	дачные дома с земельным участком	железнодорожный транспорт	Изъятие требуется
142	142	47:26:0108001:16189	Ленинградская область, Тосненский муниципальный район, д. Аннолово	нет	1200	не относится	Физическое лицо	Земли населённых пунктов	Земли населённых пунктов	дачные дома с земельным участком	железнодорожный транспорт	Изъятие требуется

* - Земли промышленности, энергетики, транспорта, связи, радиовещания, телевидения, информатики, земли для обеспечения космической деятельности, земли обороны, безопасности и земли иного специального назначения

**ПЕРЕЧЕНЬ образуемых земельных участков (частей земельных участков),
необходимых для организации строительства линейного объекта**

№ по проекту межевания	Условный номер образуемого ЗУ	Номера характерных точек образуемого земельного участка	Кадастровый номер земельного участка, из которого образуется земельный участок / Номер кадастрового квартала	Площадь земельного участка по кадастру, кв. м	Адрес или описание местоположения земельного участка, из которого образуется земельный участок	Площадь образуемого земельного участка, кв. м	Способ образования земельного участка	Сведения об отнесении (неотнесении) образуемых земельных участков к территории общего пользования	Вид права, правообладатель	Сведения об отнесении образуемого земельного участка к определенной категории земель / о необходимости перевода земельного участка из состава земель одной категории в другую		Вид разрешенного использования	
										существующая	устанавливаемая	существующий	устанавливаемый
1	2	3	4	5	6	7	8	9	10	11	12	13	14
156	:39243:ЗУ3	1-61	47:26:0000000:39243 (ЕЗП 47:26:0000000:280)	75173815	*	180358	Образование земельного участка путем раздела	не относится	Собственность: РФ	земли лесного фонда	земли лесного фонда	не установлен	не установлен
163	:39243:ЗУ4	1-7	47:26:0000000:39243 (ЕЗП 47:26:0000000:280)	75173815	*	12287	Образование земельного участка путем раздела	не относится	Собственность: РФ	земли лесного фонда	земли лесного фонда	не установлен	не установлен
164	:39243:ЗУ5	1-14	47:26:0000000:39243 (ЕЗП 47:26:0000000:280)	75173815	*	131172	Образование земельного участка путем раздела	не относится	Собственность: РФ	земли лесного фонда	земли лесного фонда	не установлен	не установлен
174	:39246:ЗУ5	1-8	47:26:0000000:39246 (ЕЗП 47:26:0000000:280)	107164313	**	17406	Образование земельного участка путем раздела	не относится	Собственность: РФ	земли лесного фонда	земли лесного фонда	не установлен	не установлен
175	:39246:ЗУ6	1-5	47:26:0000000:39246 (ЕЗП 47:26:0000000:280)	107164313	**	13021	Образование земельного участка путем раздела	не относится	Собственность: РФ	земли лесного фонда	земли лесного фонда	не установлен	не установлен
213	:39246:ЗУ21	1-4	47:26:0000000:39246 (ЕЗП 47:26:0000000:280)	107164313	**	51414	Образование земельного участка путем раздела	не относится	Собственность: РФ	земли лесного фонда	земли лесного фонда	не установлен	не установлен
227	:39245:ЗУ6	1-9	47:26:0000000:39245 (ЕЗП 47:26:0000000:280)	150711991	**	31732	Образование земельного участка путем раздела	не относится	Собственность: РФ	земли лесного фонда	земли лесного фонда	не установлен	не установлен
228	:39245:ЗУ7	1-8	47:26:0000000:39245 (ЕЗП 47:26:0000000:280)	150711991	**	952	Образование земельного участка путем раздела	не относится	Собственность: РФ	земли лесного фонда	земли лесного фонда	не установлен	не установлен
302	:39238:ЗУ2	1-4	47:26:0000000:39238 (ЕЗП 47:26:0000000:280)	278509080	*	13795	Образование земельного участка путем раздела	не относится	Собственность: РФ	земли лесного фонда	земли лесного фонда	не установлен	не установлен
307	:39237:ЗУ2	1-6	47:26:0000000:39237 (ЕЗП 47:26:0000000:280)	400191129	*	368884	Образование земельного участка путем раздела	не относится	Собственность: РФ	земли лесного фонда	земли лесного фонда	не установлен	не установлен
308	:39237:ЗУ3	1-3	47:26:0000000:39237 (ЕЗП 47:26:0000000:280)	400191129	*	135650	Образование земельного участка путем раздела	не относится	Собственность: РФ	земли лесного фонда	земли лесного фонда	не установлен	не установлен

* - Ленинградская область, Тосненский район, Любанское лесничество, участковые лесничества: Андриановское кв. 1-59, Апраксинское кв. 2-9, 11-151, Броницкое кв. 1-104, Добросельское кв. 1-24, 26-44, 47-86, Дубовицкое кв. 1-177, Каменское кв. 1-142, Красноборское кв. 1-96, Любанское кв. 1-131, Осничевское кв. 1-7, 101, 102, 104-110, 201-211, 301-314, 401-422, 501-527, 601-635, Саблинское кв. 1-30, 31 (часть), 32 (часть), 33-75, 76 (часть), 77-114, Тосненское кв. 1-79, 80 (часть), 81-115, Трубниковское кв. 1-99, 103-105, 107-155, Ульяновское кв. 1-131, Ушакинское кв. 1-121, Шапкинское кв. 1-151.

** - Ленинградская область, Тосненский район, Любанское лесничество, участковые лесничества: Андриановское кв. 1-59, Апраксинское кв. 2-9, 11-151, Броницкое кв. 1-104, Добросельское кв. 1-24, 26-44, 47-86, Дубовицкое кв. 1-177, Каменское кв. 1-142, Красноборское кв. 1-96, Любанское кв. 1-131, Осничевское кв. 1-7, 101, 102, 104-110, 201-211, 301-314, 401-422, 501-527, 601-635, Саблинское кв. 1-30, 31 (часть), 32 (часть), 33-75, 76 (часть), 77-114, Тосненское кв. 1-79, 80 (часть), 81-115, Трубниковское кв. 1-99, 103-105, 107-155, Ульяновское кв. 1-131, Ушакинское кв. 1-121, Шапкинское кв. 1-152.

ПЕРЕЧЕНЬ

кадастровых номеров существующих земельных участков, на которых линейный объект может быть размещен на условиях сервитута, публичного сервитута

№ по проекту планировки	Кадастровые номера земельного участка / Номер кадастрового квартала	Условный номер устанавливаемого сервитута, публичного сервитута	Площадь земельного участка, кв. м	Категория земель	Вид разрешенного использования земельного участка	Адрес или описание местоположения земельного участка на котором линейный объект может быть размещен на условиях сервитута, публичного сервитута	Площадь сервитута (публичного сервитута), кв. м	Вид права, правообладатель	Период на который устанавливается сервитут
1	2	3	4	5	6	7	8	9	10
18	47:26:0000000:38573	:38573:С(ПС)1	56092	земли промышленности*	размещение автомобильной дороги	Ленинградская область, Тосненский район, в границах Тельмановского сельского поселения, автодорога "Подъезд к дер. Федоровское от автодороги Москва - Санкт-Петербург"	1287	Собственность: Ленинградская обл. Постоянное бессрочное пользование: ГКУ "Ленавтодор"	на период строительства и эксплуатации
20	47:26:0220001:575	:575:С(ПС)1	3098	Земли населённых пунктов	размещение автомобильной дороги	Ленинградская область, Тосненский район, в границах Федоровского сельского поселения, автодорога "Подъезд к дер. Федоровское от автодороги Москва - Санкт-Петербург"	437	Собственность: Ленинградская обл. Постоянное бессрочное пользование: ГКУ "Ленавтодор"	на период строительства и эксплуатации
153	47:26:0136001:113	:113:С(ПС)1	17971	земли промышленности*	для эксплуатации газопровода - перемычки от Ям - Ижоры до Гатчинской СПХГ	Ленинградская область, Тосненский район, газопровод - перемычка от Ям - Ижоры до Гатчинской СПХГ (0,0-10,0 км), уч.№5	2216	Собственность: РФ Аренда: ООО "Газпром трансгаз Санкт-Петербург"	на период строительства
154	47:26:0136001:112	:112:С(ПС)1	184	земли промышленности*	для эксплуатации газопровода - перемычки от Ям - Ижоры до Гатчинской СПХГ	Ленинградская область, Тосненский район, газопровод - перемычка от Ям - Ижоры до Гатчинской СПХГ (0,0-10,0 км), уч.№4	184	Собственность: РФ Аренда: ООО "Газпром трансгаз Санкт-Петербург"	на период строительства
155	47:26:0108001:650	:650:С(ПС)1	2078	земли промышленности*	для эксплуатации газопровода - перемычки от Ям - Ижоры до Гатчинской СПХГ	Ленинградская область, Тосненский район, газопровод - перемычка от Ям - Ижоры до Гатчинской СПХГ (0,0 - 10,0 км), уч. №3	1412	Собственность: РФ Аренда: ООО "Газпром трансгаз Санкт-Петербург"	на период строительства
157	47:26:0136001	:С(ПС)4	-	категория не установлена	не установлен	Российская Федерация, Ленинградская область, Тосненский район	36	Государственная собственность не разграничена	на период строительства
158	47:26:0136001	:С(ПС)5	-	категория не установлена	не установлен	Российская Федерация, Ленинградская область, Тосненский район	45	Государственная собственность не разграничена	на период строительства
159	47:26:0108001:8443	:8443:С(ПС)1	57373	Земли сельскохозяйственного назначения	садоводства и огородничества, объекты транспортной инфраструктуры	Ленинградская область, Тосненский район	5243	Федоровское городское поселение Тосненского района Ленинградской области	на период строительства
160	47:26:0108001:186	:186:С(ПС)1	10659	Земли сельскохозяйственного назначения	для дачного строительства	Ленинградская область, Тосненский район, массив "Фёдоровское", ур. Черная речка, уч.171	6331	Ленинградская область, Тосненский район, массив "Фёдоровское", ур. Черная речка, уч.171	на период строительства
161	47:26:0136001	:С(ПС)6	-	категория не установлена	не установлен	Российская Федерация, Ленинградская область, Тосненский район	6653	Государственная собственность не разграничена	на период строительства
162	47:26:0136001:111	:111:С(ПС)1	13548	земли промышленности*	для эксплуатации газопровода - перемычки от Ям - Ижоры до Гатчинской СПХГ	Собственность: РФ Аренда: ООО "Газпром трансгаз Санкт-Петербург"	1462	Собственность: РФ Аренда: ООО "Газпром трансгаз Санкт-Петербург"	на период строительства
176	47:26:0136001:32 (ЕЗП 47:26:0000000:127)	:32:С(ПС)1	940085	земли промышленности*	для установления полосы отвода федеральной автомобильной дороги	Ленинградская область, Тосненский район, федеральная автодорога "Санкт-Петербург", южное полукольцо	4023	Собственность: РФ Постоянное бессрочное пользование: ФКУ Упрдор "Северо-Запад"	на период строительства и эксплуатации
179	47:26:0000000:38377	:38377:С(ПС)1	40188	земли промышленности*	для размещения автомобильной дороги "Подъезд №8073 на км 49+783"	Ленинградская область, Тосненский район, от федеральной автомобильной дороги А-120 "Санкт-Петербургское южное полукольцо" Кировск - Мга - Гатчина - Большая Ижора на км 49+783 до автодороги "Поги - Новолисино"	230	Собственность: Ленинградская область Постоянное бессрочное пользование: ГКУ Ленавтодор	на период строительства и эксплуатации
190	47:26:0000000:38440	:38440:С(ПС)1	130510	Земли населённых пунктов	размещение автомобильной дороги "Поги-Новолисино"	Ленинградская область, Тосненский район, от автодороги М-10 "Россия" Москва - Санкт- Петербург на км 651+021 до границы с Форносовским городским поселением	3127	Собственность: Ленинградская область Постоянное бессрочное пользование: ГКУ Ленавтодор	на период строительства и эксплуатации
191	47:26:0000000:38440	:38440:С(ПС)2	130510	Земли населённых пунктов	размещение автомобильной дороги "Поги-Новолисино"	Ленинградская область, Тосненский район, от автодороги М-10 "Россия" Москва - Санкт- Петербург на км 651+021 до границы с Форносовским городским поселением	2810	Собственность: Ленинградская область Постоянное бессрочное пользование: ГКУ Ленавтодор	на период строительства и эксплуатации
192	47:26:0000000:38440	:38440:С(ПС)3	130510	Земли населённых пунктов	размещение автомобильной дороги "Поги-Новолисино"	Ленинградская область, Тосненский район, от автодороги М-10 "Россия" Москва - Санкт- Петербург на км 651+021 до границы с Форносовским городским поселением	12118	Собственность: Ленинградская область Постоянное бессрочное пользование: ГКУ Ленавтодор	на период строительства и эксплуатации
222	47:26:0000000:38702	:38702:С(ПС)1	366498	земли промышленности*	размещение автомобильной дороги	Ленинградская область, Тосненский район, в границах Лисинского сельского поселения, автодорога "Кемполово-Губаницы-Калитино-Выра-Тосно-Шапки"	1645	Собственность: Ленинградская область Постоянное бессрочное пользование: ГКУ Ленавтодор	на период строительства и эксплуатации
232	47:26:0735001	:С(ПС)7	-	категория не установлена	не установлен	Российская Федерация, Ленинградская область, Тосненский район	6084	Государственная собственность не разграничена	на период строительства
234	47:26:0000000:38637	:38637:С(ПС)1	87600	земли промышленности*	размещение автомобильной дороги	Ленинградская область, Тосненский район, в границах Лисинского сельского поселения, автодорога "Рублево-Турово-Малиновка"	1125	Собственность: Ленинградская область Постоянное бессрочное пользование: ГКУ Ленавтодор	на период строительства
235	47:26:0000000:38637	:38637:С(ПС)2	87600	земли промышленности*	размещение автомобильной дороги	Ленинградская область, Тосненский район, в границах Лисинского сельского поселения, автодорога "Рублево-Турово-Малиновка"	3165	Собственность: Ленинградская область Постоянное бессрочное пользование: ГКУ Ленавтодор	на период строительства и эксплуатации
237	47:26:0714001:400	:400:С(ПС)1	1500	Земли населённых пунктов	для индивидуального жилищного строительства	Ленинградская область, Тосненский муниципальный район, Лисинское сельское поселение, дер. Турово, уч. № 9Б	325	Физическое лицо	на период строительства
238	47:26:0714001	:С(ПС)8	-	Земли населённых пунктов	не установлен	Российская Федерация, Ленинградская область, Тосненский район	318	Государственная собственность не разграничена	на период строительства
239	47:26:0220001:126	:126:С(ПС)1	113872	Земли сельскохозяйственного назначения	для сельскохозяйственного использования	Ленинградская область, Тосненский район, массив "Тельмана", уч."Федоровское", № 69а	717	Физическое лицо	на период строительства

				ого назначения					
240	47:26:0108001:15111	:15111:С(ПС)1	5800	Земли населённых пунктов	Промышленные предприятия и складские организации IV- V классов опасности	Российская Федерация, Ленинградская область, Тосненский муниципальный район, д. Федоровское	188	Частная собственность: ООО "СВИТ МАРКЕТ"	на период строительства
245	47:26:0220001:145	:145:С(ПС)1	1048725	Земли сельскохозяйственного назначения	для сельскохозяйственного использования	Ленинградская область, Тосненский район, массив "Тельмана", уч. "Федоровское", № 68, 69	2437	Физическое лицо	на период строительства
247	47:26:0108001	:С(ПС)1	-	категория не установлена	не установлен	Российская Федерация, Ленинградская область, Тосненский район	13	Государственная собственность не разграничена	на период строительства
248	47:26:0108001:63	:63:С(ПС)1	32257	Земли населённых пунктов	промышленные предприятия и складские организации IV-V классов опасности	Ленинградская область, Тосненский район, массив "Фёдоровское", уч.Центральный, уч.37(3)	32	Физическое лицо	на период строительства
253	47:26:0108001:10974	:10974:С(ПС)1	30312	Земли сельскохозяйственного назначения	Для ведения садоводства	Ленинградская область, Тосненский район	263	Тельмановское сельское поселение Тосненского района Ленинградской области	на период строительства
264	47:26:0735001:85	:85:С(ПС)1	174348	Земли сельскохозяйственного назначения	для сельскохозяйственного использования	Ленинградская область, Тосненский район, массив "Марьино", контур 16.2	8899	частная собственность: ООО "Земельный фонд" Аренда: ООО "Идаванг Агро"	на период строительства
265	47:26:0735001	:С(ПС)9	-	категория не установлена	не установлен	Тосненский муниципальный район	5267	Государственная собственность не разграничена	на период строительства
266	47:26:0000000:38785	:38785:С(ПС)1	372517	земли промышленности*	размещение автомобильной дороги	Ленинградская область, Тосненский район, в границах Тосненского городского поселения, автодорога "Ушаки-Рублево-Гуммоллово"	3358	Собственность: Ленинградская область Постоянное бессрочное пользование: ГКУ Ленавтодор	на период строительства и эксплуатации
272	47:26:0000000:38785	:38785:С(ПС)2	372517	земли промышленности*	размещение автомобильной дороги	Ленинградская область, Тосненский район, в границах Тосненского городского поселения, автодорога "Ушаки-Рублево-Гуммоллово"	11152	Собственность: Ленинградская область Постоянное бессрочное пользование: ГКУ Ленавтодор	на период строительства и эксплуатации
277	47:26:0000000:38785	:38785:С(ПС)3	372517	земли промышленности*	размещение автомобильной дороги	Ленинградская область, Тосненский район, в границах Тосненского городского поселения, автодорога "Ушаки-Рублево-Гуммоллово"	4039	Собственность: Ленинградская область Постоянное бессрочное пользование: ГКУ Ленавтодор	на период строительства и эксплуатации
282	47:26:0000000	:С(ПС)10	-	категория не установлена	не установлен	Тосненский муниципальный район	15024	Государственная собственность не разграничена	на период строительства
293	47:26:0000000:39234 (ЕЗП 47:26:0000000:280)	:39234:С(ПС)1	1232427 39	земли лесного фонда	не установлен	**	18193	Российская Федерация, Постоянное бессрочное пользование: ГБПОУ ЛО «Лисинский лесной колледж»	на период строительства

* - Земли промышленности, энергетики, транспорта, связи, радиовещания, телевидения, информатики, земли для обеспечения космической деятельности, земли обороны, безопасности и земли иного специального назначения

** - Ленинградская область, Тосненский район, Любанское лесничество, участковые лесничества: Андриановское кв. 1-59, Апраксинское кв. 2-9, 11-151, Бронницкое кв. 1-104, Добросельское кв. 1-24, 26-44, 47-86, Дубовицкое кв. 1-177, Каменское кв. 1-142, Красноборское кв. 1-96, Любанское кв. 1-131, Осничевское кв. 1-7, 101, 102, 104-110, 201-211, 301-314, 401-422, 501-527, 601-635, Саблинское кв. 1-30, 31 (часть), 32 (часть), 33-75, 76 (часть), 77-114, Тосненское кв. 1-79, 80 (часть), 81-115, Трубниковское кв. 1-99, 103-105, 107-155, Ульяновское кв. 1-131, Ушакинское кв. 1-121, Шапкинское кв. 1-151.

ПЕРЕЧЕНЬ

и сведения о существующих земельных участках, занятых линейными объектами и объектами капитального строительства, входящими в состав линейных объектов, в соответствии с проектом планировки территории

Кадастровый существующего земельного участка, занятого линейными объектами и объектами капитального строительства, входящими в состав линейных объектов, в соответствии с проектом планировки территории	Площадь земельного участка, кв. м.	Площадь в границах, в отношении которых осуществляется подготовка проекта межевания территории, кв. м.	Вид права, правообладатель	Категории земель (существующая)	Категория земель (устанавливаемая)	Вид разрешенного использования	Устанавливаемый вид разрешенного использования
1	3	4	5	6		7	
47:26:0000000:317	452870	721	Аренда ОАО "РЖД" №171/ДС-2010-4 от 12.04.2014 на 49 лет	Земли лесного фонда	-	для строительства и эксплуатации воздушной линии электропередачи ВЛ-110 кВ и кабельной линии электропередачи в 110 кВ, соединяющей тяговые подстанции "Новолисино" и "Гатчина" в Тосненском районе Ленинградской области	-
47:26:0000000:317	452870	1131	Аренда ОАО "РЖД" №171/ДС-2010-4 от 12.04.2014 на 49 лет	Земли лесного фонда	-	для строительства и эксплуатации воздушной линии электропередачи ВЛ-110 кВ и кабельной линии электропередачи в 110 кВ, соединяющей тяговые подстанции "Новолисино" и "Гатчина" в Тосненском районе Ленинградской области	-

* - Земли промышленности, энергетики, транспорта, связи, радиовещания, телевидения, информатики, земли для обеспечения космической деятельности, земли обороны, безопасности и земли иного специального назначения.

Перечень объектов капитального строительства, предполагаемых к изъятию для государственных нужд

№ по экспликации ОКС на Схеме использования территории в период подготовки проекта планировки территории	Наименование объекта капитального строительства	Кадастровый (или условный) номер объекта капитального строительства	Площадь объекта капитального строительства, кв. м	Адрес объекта капитального строительства	Кадастровый номер земельного участка, на котором расположен объект капитального строительства	Площадь земельного участка, на котором расположен объект капитального строительства, кв. м	Вид права	Правообладатель	Примечание
1	Ограждение	Сведения в ЕГРН отсутствуют	-	Российская Федерация, Ленинградская область, Тосненский муниципальный район, Фёдоровское городское поселение, городской посёлок Фёдоровское, земельный участок 1/2	47:26:0108001:10650	5915	Собственность	Физическое лицо	Изъятие
2	Ограждение	Сведения в ЕГРН отсутствуют	-	Российская Федерация, Ленинградская область, Тосненский муниципальный район, Фёдоровское городское поселение, городской поселок Фёдоровское, земельный участок 1/1	47:26:0108001:10651	5914	Собственность	Физическое лицо	Изъятие

3	Бытовка	Сведения в ЕГРН отсутствуют	13,5	Российская Федерация, Ленинградская область, Тосненский муниципальный район, Фёдоровское городское поселение, городской посёлок Фёдоровское, 3-й Уральский проезд	47:26:0108001:15812	9999	Собственность	Физическое лицо	Изъятие
4	Склад	Сведения в ЕГРН отсутствуют	261,8	Ленинградская область, Тосненский муниципальный район, д. Федоровское, ул. Почтовая, д. 44а	47:26:0108001:6750	14207	Собственность	Физическое лицо	Изъятие
5	Нежилое здание	Сведения в ЕГРН отсутствуют	15,2	Ленинградская область, Тосненский муниципальный район, д. Федоровское, ул. Почтовая, д. 44а	47:26:0108001:6750	14207	Собственность	Физическое лицо	Изъятие
6	Нежилое здание (административное)	47:26:0108001:15083	184	Российская Федерация, Ленинградская область, Тосненский муниципальный район, д. Федоровское, ул. Почтовая	47:26:0108001:6750	14207	Собственность	Физическое лицо	Изъятие
7	Нежилое здание (административное)	47:26:0108001:15084	85	Российская Федерация, Ленинградская область, Тосненский муниципальный район, д. Федоровское, ул. Почтовая	47:26:0108001:6750	14207	Собственность	Физическое лицо	Изъятие
8	Нежилое здание	Сведения в ЕГРН отсутствуют	15,6	Российская Федерация, Ленинградская область, Тосненский муниципальный	47:26:0108001:6750	14207	Собственность	Физическое лицо	Изъятие

				район, д. Федоровское, ул. Почтовая					
9	Ограждение	Сведения в ЕГРН отсутствуют	-	Ленинградская область, Тосненский муниципальный район, д. Федоровское, ул. Почтовая, д. 44а	47:26:0108001:6750	14207	Собственность	Физическое лицо	Изъятие
10	Ограждение	Сведения в ЕГРН отсутствуют	-	Ленинградская область, р-н Тосненский	47:26:0108001:10197	1109	Собственность	Физическое лицо	Изъятие
11	Склад	Сведения в ЕГРН отсутствуют	458	Ленинградская область, р-н Тосненский	47:26:0108001:10199	1073	Собственность	Физическое лицо	Изъятие
12	Нежилое здание	Сведения в ЕГРН отсутствуют	16,6	Ленинградская область, р-н Тосненский	47:26:0108001:10199	1073	Собственность	Физическое лицо	Изъятие
13	Ограждение	Сведения в ЕГРН отсутствуют	-	тер. ПСК "ГринПарк"	-	-	Собственность	-	Изъятие
14	Жилой дом	47:26:0108001:14948	60,6	Российская Федерация, Ленинградская область, Тосненский муниципальный район, Тельмановское сельское поселение, территория ПСК "ГринПарк", ул. Главная, д. 91	47:26:0108001:7402	1200	Собственность	Физическое лицо	Изъятие
15	Фундамент	Сведения в ЕГРН отсутствуют	72,4	Российская Федерация, Ленинградская область, Тосненский муниципальный район, Тельмановское сельское поселение, тер. ПСК "ГринПарк", ул. Главная, уч.81	47:26:0108001:7291	1200	Собственность	Физическое лицо	Изъятие
16	Фундамент	Сведения в ЕГРН отсутствуют	215	Ленинградская область, Тосненский муниципальный	47:26:0108001:7642	1774	Собственность	Физическое лицо	Изъятие

				район, Федоровское городское поселение, городской поселок Федоровское, ул. Лиственная, участок 12					
17	Ограждение	Сведения в ЕГРН отсутствуют	-	Ленинградская область, Тосненский муниципальный район, Федоровское городское поселение, городской поселок Федоровское, ул. Лиственная, участок 12	47:26:0108001:7642	1774	Собственность	Физическое лицо	Изъятие
18	Нежилое здание	Сведения в ЕГРН отсутствуют	54	Ленинградская область, Тосненский муниципальный район, Федоровское городское поселение, городской поселок Федоровское, ул. Лиственная, уч. 14	47:26:0108001:7641	600	Собственность	Физическое лицо	Изъятие
19	Ограждение	Сведения в ЕГРН отсутствуют	-	Ленинградская область, Тосненский муниципальный район, Федоровское городское поселение, городской поселок Федоровское, ул. Лиственная, уч. 14	47:26:0108001:7641	600	Собственность	Физическое лицо	Изъятие
20	Ограждение	Сведения в ЕГРН отсутствуют	-	Ленинградская область, Тосненский район, массив "Фёдоровское", уч.Центральный	47:26:0108001:12833	10829	Собственность	ООО "ЛЕКСОР"	Изъятие
21	Ограждение	Сведения в ЕГРН отсутствуют	-	Ленинградская область, Тосненский муниципальный район, Федоровское сельское	Территория квартала 47:26:108001	-	-	-	-

				поселение, д. Федоровское					
22	Жилой дом	47:26:0108001:16272	280,2	Российская Федерация, Ленинградская область, Тосненский муниципальный район, Фёдоровское городское поселение, территория Дубровский, ул. Зари, д. 14	47:26:0108001:7656	1200	Собственность	Физическое лицо	Изъятие
23	Ограждение	Сведения в ЕГРН отсутствуют	-	Ленинградская область, Тосненский муниципальный район, Федоровское сельское поселение, д. Федоровское, ул. Еловая, д. 4	47:26:0108001:4954	1500	Собственность	Физическое лицо	Изъятие
24	Ограждение	Сведения в ЕГРН отсутствуют	-	Ленинградская область, Тосненский муниципальный район, Федоровское сельское поселение, д. Федоровское, ул. Еловая, д. 8	47:26:0108001:4952	1500	Собственность	Физическое лицо	Изъятие
25	Ограждение	Сведения в ЕГРН отсутствуют	-	Ленинградская область, Тосненский муниципальный район, Федоровское сельское поселение, д. Федоровское, ул. Еловая, д. 10	47:26:0108001:4951	1500	Собственность	Физическое лицо	Изъятие
26	Ограждение	Сведения в ЕГРН отсутствуют	-	Российская Федерация, Ленинградская область, Тосненский муниципальный район, Фёдоровское городское поселение,	47:26:0108001:12583	4736	Собственность	Физическое лицо, Аренда: ООО "Понтис"	Изъятие

				городской поселок Фёдоровское, Фабричный проезд, дом 2А					
27	Строительный ангар	Сведения в ЕГРН отсутствуют	720,3	Ленинградская область, Тосненский муниципальный район, Федоровское сельское поселение, Фабричный проезд, участок 1	47:26:0108001: 4867	5000	Собственность	ООО "ПКФ ФАРМАДЕЗ"	Изъятие
28	Ограждение	Сведения в ЕГРН отсутствуют	-	Ленинградская область, Тосненский муниципальный район, Федоровское сельское поселение, Фабричный проезд, участок 1	47:26:0108001: 4867	5000	Собственность	ООО "ПКФ ФАРМАДЕЗ"	Изъятие
29	Ограждение	Сведения в ЕГРН отсутствуют	-	Российская Федерация, Ленинградская область, Тосненский муниципальный район, Федоровское городское поселение, дер. Аннолово, ул. Кольцевая, земельный участок 1	47:26:0108001: 9284	2000	Собственность	Администрация Федоровского городского поселения Тосненского муниципального района Ленинградской области Аренда: Физическое лицо	Изъятие
30	Ограждение	Сведения в ЕГРН отсутствуют	-	Российская Федерация, Ленинградская область, Тосненский муниципальный район, Фёдоровское городское поселение, д. Аннолово, ул. Рассвета, земельный участок 25	47:26:0108001: 7666	1200	Собственность	Физическое лицо	Изъятие
31	Жилой дом	47:26:0108001:14193	96,3	Российская Федерация,	47:26:0108001: 7672	1200	Собственность	Общая совместная собственность:	Изъятие

				Ленинградская область, Тосненский муниципальный район, Фёдоровское городское поселение, деревня Аннолово, улица Зари, дом 25				Физические лица	
32	Жилой дом	47:26:0108001:16058	74,1	Российская Федерация, Ленинградская область, Тосненский муниципальный район, Фёдоровское городское поселение, территория Дубровский, улица Зари, дом 6	47:26:0108001:7650	1200	Собственность	Физическое лицо	Изъятие
33	Жилой дом	47:26:1023001:380	143	Российская Федерация, Ленинградская область, Тосненский муниципальный район, Фёдоровское городское поселение, территория Дубровский, улица Зари, дом 10.	47:26:0108001:7658	1200	Собственность	Физическое лицо	Изъятие
34	Жилой дом	47:26:0108001:12747	139,8	Российская федерация, Ленинградская область, Тосненский муниципальный район, Фёдоровское городское поселение, деревня Аннолово, улица Рассвета, дом 2	47:26:0108001:7691	1853	Собственность	Физическое лицо	Изъятие
35	Ограждение	Сведения в ЕГРН отсутствуют	-	Ленинградская область, Тосненский муниципальный район, Фёдоровское	47:26:0108001:3294	205423	Собственность	ООО "Управляющая компания "Прогресс и Капитал" Аренда: Физическое лицо	Изъятие

				сельское поселение, дер. Аннолово, на правом берегу реки Ижора, в 2150 метров северо-восточнее автодороги дер. Аннолово - дер. Федоровское					
36	Сооружения ирригационных и мелиоративных систем (пруды)	47:26:0108001:3282	166 550	Ленинградская область, Тосненский муниципальный район, Федоровское сельское поселение, дер. Аннолово, на правом берегу реки Ижора, в 2150 метров северо-восточнее автодороги дер. Аннолово - дер. Федоровское	47:26:0108001: 3294	205423	Собственность	ООО "Управляющая компания "Прогресс и Капитал" Аренда: Физическое лицо	Изъятие
37	Нежилое здание (мастерская)	47:26:0108001:9194	106,9	Российская Федерация, Ленинградская область, Тосненский муниципальный район, Федоровское городское поселение, д. Аннолово, ул. Павузи, сооружение 111/3	47:26:0108001: 3294	205423	Собственность	ООО "Управляющая компания "Прогресс и Капитал" Аренда: Физическое лицо	Изъятие
38	Ограждение	Сведения в ЕГРН отсутствуют	-	Ленинградская область, Тосненский муниципальный район, Федоровское сельское поселение, дер. Аннолово, на правом берегу реки Ижора, в 2150 метров северо-восточнее автодороги дер.	47:26:0108001: 3294	205423	Собственность	ООО "Управляющая компания "Прогресс и Капитал" Аренда: Физическое лицо	Изъятие

				Аннолово - дер. Федоровское					
39	Сельскохозяйственное сооружение. Сарай №2	47:26:0108001:9175	91,7	Российская Федерация, Ленинградская область, Тосненский муниципальный район, Федоровское городское поселение, д. Аннолово, ул. Павузи, сооружение 111/2	47:26:0108001:3294	205423	Собственность	ООО "Управляющая компания "Прогресс и Капитал" Аренда: Физическое лицо	Изъятие
40	Ограждение	Сведения в ЕГРН отсутствуют	-	Ленинградская область, Тосненский муниципальный район, Федоровское сельское поселение, дер. Аннолово, на правом берегу реки Ижора, в 2150 метров северо-восточнее автодороги дер. Аннолово - дер. Федоровское	47:26:0108001:3294	205423	Собственность	ООО "Управляющая компания "Прогресс и Капитал" Аренда: Физическое лицо	Изъятие
41	Ограждение	Сведения в ЕГРН отсутствуют	-	-	-	-	-	-	-
42	Нежилое здание	Сведения в ЕГРН отсутствуют	23,5	Ленинградская область, р-н Тосненский	47:26:0108001:10199	1073	Собственность	Физическое лицо	Изъятие
43	Бытовка	Сведения в ЕГРН отсутствуют	14,6	Ленинградская область, Тосненский муниципальный район, Федоровское сельское поселение, дер. Аннолово, на правом берегу реки Ижора, в 2150 метров северо-восточнее автодороги дер. Аннолово - дер. Федоровское	47:26:0108001:3294	205423	Собственность	ООО "Управляющая компания "Прогресс и Капитал" Аренда: Физическое лицо	Изъятие

44	Бытовка	Сведения в ЕГРН отсутствуют	14,3	Ленинградская область, Тосненский муниципальный район, Федоровское сельское поселение, дер. Аннолово, на правом берегу реки Ижора, в 2150 метров северо-восточнее автодороги дер. Аннолово - дер. Федоровское	47:26:0108001:3294	205423	Собственность	ООО "Управляющая компания "Прогресс и Капитал" Аренда: Физическое лицо	Изъятие
45	Нежилое здание	Сведения в ЕГРН отсутствуют	39	Ленинградская область, Тосненский муниципальный район, Федоровское сельское поселение, дер. Аннолово, на правом берегу реки Ижора, в 2150 метров северо-восточнее автодороги дер. Аннолово - дер. Федоровское	47:26:0108001:3294	205423	Собственность	ООО "Управляющая компания "Прогресс и Капитал" Аренда: Физическое лицо	Изъятие
46	Сельскохозяйственное сооружение. Сарай №3	47:26:0108001:10882	112,2	Российская Федерация, Ленинградская область, Тосненский муниципальный район, Федоровское городское поселение, д. Аннолово, ул. Павузи, сооружение 111/4	47:26:0108001:3294	205423	Собственность	ООО "Управляющая компания "Прогресс и Капитал" Аренда: Физическое лицо	Изъятие
47	Ограждение	Сведения в ЕГРН отсутствуют	-	Ленинградская область, Тосненский муниципальный район, Федоровское сельское поселение, дер. Аннолово, на	47:26:0108001:3294	205423	Собственность	ООО "Управляющая компания "Прогресс и Капитал" Аренда: Физическое лицо	Изъятие

				правом берегу реки Ижора, в 2150 метров северо-восточнее автодороги дер. Аннолово - дер. Федоровское					
48	Нежилое здание	Сведения в ЕГРН отсутствуют	17,4	Ленинградская область, Тосненский муниципальный район, Федоровское сельское поселение, дер. Аннолово, на правом берегу реки Ижора, в 2150 метров северо-восточнее автодороги дер. Аннолово - дер. Федоровское	47:26:0108001:3294	205423	Собственность	ООО "Управляющая компания "Прогресс и Капитал" Аренда: Физическое лицо	Изъятие
49	Ограждение	Сведения в ЕГРН отсутствуют	-	Ленинградская область, Тосненский муниципальный район, Федоровское сельское поселение, дер. Аннолово, на правом берегу реки Ижора, в 2150 метров северо-восточнее автодороги дер. Аннолово - дер. Федоровское	47:26:0108001:3294	205423	Собственность	ООО "Управляющая компания "Прогресс и Капитал" Аренда: Физическое лицо	Изъятие
50	Нежилое здание	Сведения в ЕГРН отсутствуют	24	Ленинградская область, Тосненский муниципальный район, Федоровское сельское поселение, дер. Аннолово, на правом берегу реки Ижора, в 2150 метров северо-восточнее автодороги дер.	47:26:0108001:3294	205423	Собственность	ООО "Управляющая компания "Прогресс и Капитал" Аренда: Физическое лицо	Изъятие

				Аннолово - дер. Федоровское					
51	Сельскохозяйственное сооружение. Сарай №1	47:26:0108001:10715	39,1	Российская Федерация, Ленинградская область, Тосненский муниципальный район, Федоровское городское поселение, д. Аннолово, ул. Павузи, сооружение 111/1	47:26:0108001:3294	205423	Собственность	ООО "Управляющая компания "Прогресс и Капитал" Аренда: Физическое лицо	Изъятие
52	Нежилое здание	Сведения в ЕГРН отсутствуют	38	Ленинградская область, Тосненский муниципальный район, Федоровское сельское поселение, дер. Аннолово, на правом берегу реки Ижора, в 2150 метров северо-восточнее автодороги дер. Аннолово - дер. Федоровское	47:26:0108001:3294	205423	Собственность	ООО "Управляющая компания "Прогресс и Капитал" Аренда: Физическое лицо	Изъятие
53	Нежилое здание	Сведения в ЕГРН отсутствуют	45	Ленинградская область, Тосненский муниципальный район, Федоровское сельское поселение, дер. Аннолово, на правом берегу реки Ижора, в 2150 метров северо-восточнее автодороги дер. Аннолово - дер. Федоровское	47:26:0108001:3294	205423	Собственность	ООО "Управляющая компания "Прогресс и Капитал" Аренда: Физическое лицо	Изъятие
54	Нежилое здание	Сведения в ЕГРН отсутствуют	94,4	Ленинградская область, Тосненский муниципальный район, Федоровское сельское	47:26:0108001:3294	205423	Собственность	ООО "Управляющая компания "Прогресс и Капитал" Аренда: Физическое лицо	Изъятие

				поселение, дер. Аннолово, на правом берегу реки Ижора, в 2150 метров северо-восточнее автодороги дер. Аннолово - дер. Федоровское					
55	Ограждение	Сведения в ЕГРН отсутствуют	-	Ленинградская область, Тосненский муниципальный район, Федоровское сельское поселение, дер. Аннолово, на правом берегу реки Ижора, в 2150 метров северо-восточнее автодороги дер. Аннолово - дер. Федоровское	47:26:0108001:3294	205423	Собственность	ООО "Управляющая компания "Прогресс и Капитал" Аренда: Физическое лицо	Изъятие
56	Металлическое нежилое	Сведения в ЕГРН отсутствуют	16	Ленинградская область, Тосненский муниципальный район, Федоровское сельское поселение, дер. Аннолово, на правом берегу реки Ижора, в 2150 метров северо-восточнее автодороги дер. Аннолово - дер. Федоровское	47:26:0108001:3294	205423	Собственность	ООО "Управляющая компания "Прогресс и Капитал" Аренда: Физическое лицо	Изъятие
57	Жилой дом	47:26:0108001:15382	248	Ленинградская область, р-н Тосненский, Главная (ПСК ГринПарк тер) ул, 89 уч	47:26:0108001:11695	600	Собственность	Физическое лицо	Изъятие
58	Жилой дом	47:26:0108001:16283	439,4	Российская Федерация, Ленинградская область, муниципальный	47:26:0108001:7653	1200	Собственность	Физическое лицо	Изъятие

				район Тосненский, городское поселение Фёдоровское, территория Дубровский, улица Зари, дом 20					
59	Жилой дом	47:26:0108001:16306	184	Российская Федерация, Ленинградская область, Тосненский муниципальный район, Фёдоровское городское поселение, территория Дубровский, улица Зари, дом 21	47:26:0108001: 7676	1200	Собственность	Физическое лицо	Изъятие
60	Жилой дом	47:26:0108001:16309	187,6	Российская Федерация, Ленинградская область, Тосненский муниципальный район, Фёдоровское городское поселение, территория Дубровский, улица Зари, дом 30.	47:26:0108001: 7648	1200	Собственность	Физическое лицо	Изъятие
61	Жилой дом	47:26:0108001:16312	187,6	Российская Федерация, Ленинградская область, Тосненский муниципальный район, Федоровское городское поселение, территория Дубровский, ул. Зари, д. 34	47:26:0108001: 7646	1200	Собственность	Физическое лицо	Изъятие
62	Жилой дом	47:26:0108001:16323	187,5	Российская Федерация, Ленинградская область, Тосненский муниципальный район, Фёдоровское	47:26:0108001: 7647	1200	Собственность	Физическое лицо	Изъятие

				городское поселение, территория Дубровский, улица Зари, дом 32					
--	--	--	--	--	--	--	--	--	--

ПЕРЕЧЕНЬ
территорий подлежащих к предоставлению водных объектов в пользование для строительства и реконструкции линейных объектов

№ в экспликации	Площадь территории, кв. м	Водный объект
147	292	р. Винокурка
259	425	р. Тосна
314	1173	р. Ижора
316	29	р. Винокурка
317	113	р. Винокурка
318	313	р. Винокурка

**ПЕРЕЧЕНЬ земельных участков, находящихся в постоянном бессрочном пользовании РАО «ВСМ»,
в отношении которых предполагается их изъятие для государственных нужд**

Кадастровый номер земельного участка, из которого образуется земельный участок, в отношении которого предполагается его резервирование и (или) изъятие для государственных или муниципальных нужд / Номер кадастрового квартала	Адрес или описание местоположения земельного участка, из которого образуется земельный участок	Перечень и адреса расположенных на земельном участке объектов недвижимого имущества (при наличии сведений о них в Едином государственном реестре недвижимости)	Площадь земельного участка, кв. м	Сведения об отнесении (неотнесении) образуемых земельных участков к территории общего пользования	Вид права, правообладатель	Сведения об отнесении образуемого земельного участка к определенной категории земель / о необходимости перевода земельного участка из состава земель одной категории в другую		Вид разрешенного использования		Мероприятия по резервированию и изъятию земель для государственных нужд
						существующая	устанавливаемая	существующий	устанавливаемый	
1	2	3	4	5	6	7	8	9	10	11
47:26:0220001:33	Ленинградская область, Тосненский район, массив "Тельмана", уч.1	нет	204630	нет	Постоянное бессрочное пользование РАО «ВСМ»	земли промышленности*	земли промышленности*	для строительства высокоскоростной железнодорожной магистрали Санкт-Петербург-Москва	Железнодорожный транспорт	изъятие
47:26:0108001:328	Ленинградская область, Тосненский район, массив "Тельмана", уч.2	47:26:0000000:39584	45246	нет	Постоянное бессрочное пользование РАО «ВСМ»	земли промышленности*	земли промышленности*	для строительства высокоскоростной железнодорожной магистрали Санкт-Петербург-Москва	Железнодорожный транспорт	изъятие
47:26:0108001:329	Ленинградская область, Тосненский район, массив "Фёдоровское", уч. 3	47:26:0000000:39516, 47:26:0108001:4841	163908	нет	Постоянное бессрочное пользование РАО «ВСМ»	земли промышленности*	земли промышленности*	для строительства высокоскоростной железнодорожной магистрали Санкт-Петербург-Москва	Железнодорожный транспорт	изъятие
47:26:0136001:40	Местоположение установлено относительно ориентира, расположенного в границах участка. Ориентир Красноборское участковое лесничество. Почтовый адрес ориентира: Ленинградская область, Тосненский район, основная часть, уч.5.	нет	36625	нет	Постоянное бессрочное пользование РАО «ВСМ»	земли промышленности*	земли промышленности*	для строительства высокоскоростной железнодорожной магистрали Санкт-Петербург-Москва	Железнодорожный транспорт	изъятие
47:26:0136001:41	Местоположение установлено относительно ориентира, расположенного в границах участка. Ориентир Саблинское участковое лесничество. Почтовый адрес ориентира: Ленинградская область, Тосненский район, основная часть, уч.6.	0:0:0:276(47)	199342	нет	Постоянное бессрочное пользование РАО «ВСМ»	земли промышленности*	земли промышленности*	для строительства высокоскоростной железнодорожной магистрали Санкт-Петербург-Москва	Железнодорожный транспорт	изъятие
47:26:0136001:42	Местоположение установлено относительно ориентира, расположенного в границах участка. Ориентир Саблинское участковое лесничество. Почтовый адрес ориентира: Ленинградская область, Тосненский район, основная часть, уч.7.	нет	141136	нет	Постоянное бессрочное пользование РАО «ВСМ»	земли промышленности*	земли промышленности*	для строительства высокоскоростной железнодорожной магистрали Санкт-Петербург-Москва	Железнодорожный транспорт	изъятие
47:26:0138001:68	Ленинградская область, Тосненский район, массив "Ушаки", уч.8	нет	81638	нет	Постоянное бессрочное пользование РАО «ВСМ»	земли промышленности*	земли промышленности*	для строительства высокоскоростной железнодорожной магистрали Санкт-Петербург-Москва	Железнодорожный транспорт	изъятие
47:26:0136001:43	Местоположение установлено относительно ориентира, расположенного в границах участка. Ориентир Саблинское участковое лесничество. Почтовый адрес ориентира: Ленинградская область, Тосненский район, основная часть, уч.9.	нет	2261	нет	Постоянное бессрочное пользование РАО «ВСМ»	земли промышленности*	земли промышленности*	для строительства высокоскоростной железнодорожной магистрали Санкт-Петербург-Москва	Железнодорожный транспорт	изъятие
47:26:0136001:44	Местоположение установлено относительно ориентира, расположенного в границах участка. Ориентир Саблинское участковое лесничество. Почтовый адрес ориентира: Ленинградская область, Тосненский район, основная часть, уч.10.	нет	496711	нет	Постоянное бессрочное пользование РАО «ВСМ»	земли промышленности*	земли промышленности*	для строительства высокоскоростной железнодорожной магистрали Санкт-Петербург-Москва	Железнодорожный транспорт	изъятие
47:26:0736001:8	Ленинградская область, Тосненский район, Лисинское лесничество, уч.11	нет	422286	нет	Постоянное бессрочное пользование РАО «ВСМ»	земли промышленности*	земли промышленности*	для строительства высокоскоростной железнодорожной магистрали Санкт-Петербург-Москва	Железнодорожный транспорт	изъятие

