


Схема расположения земельного участка или земельных участков на кадастровом плане территории

МСК-47, зона 2

Утверждена

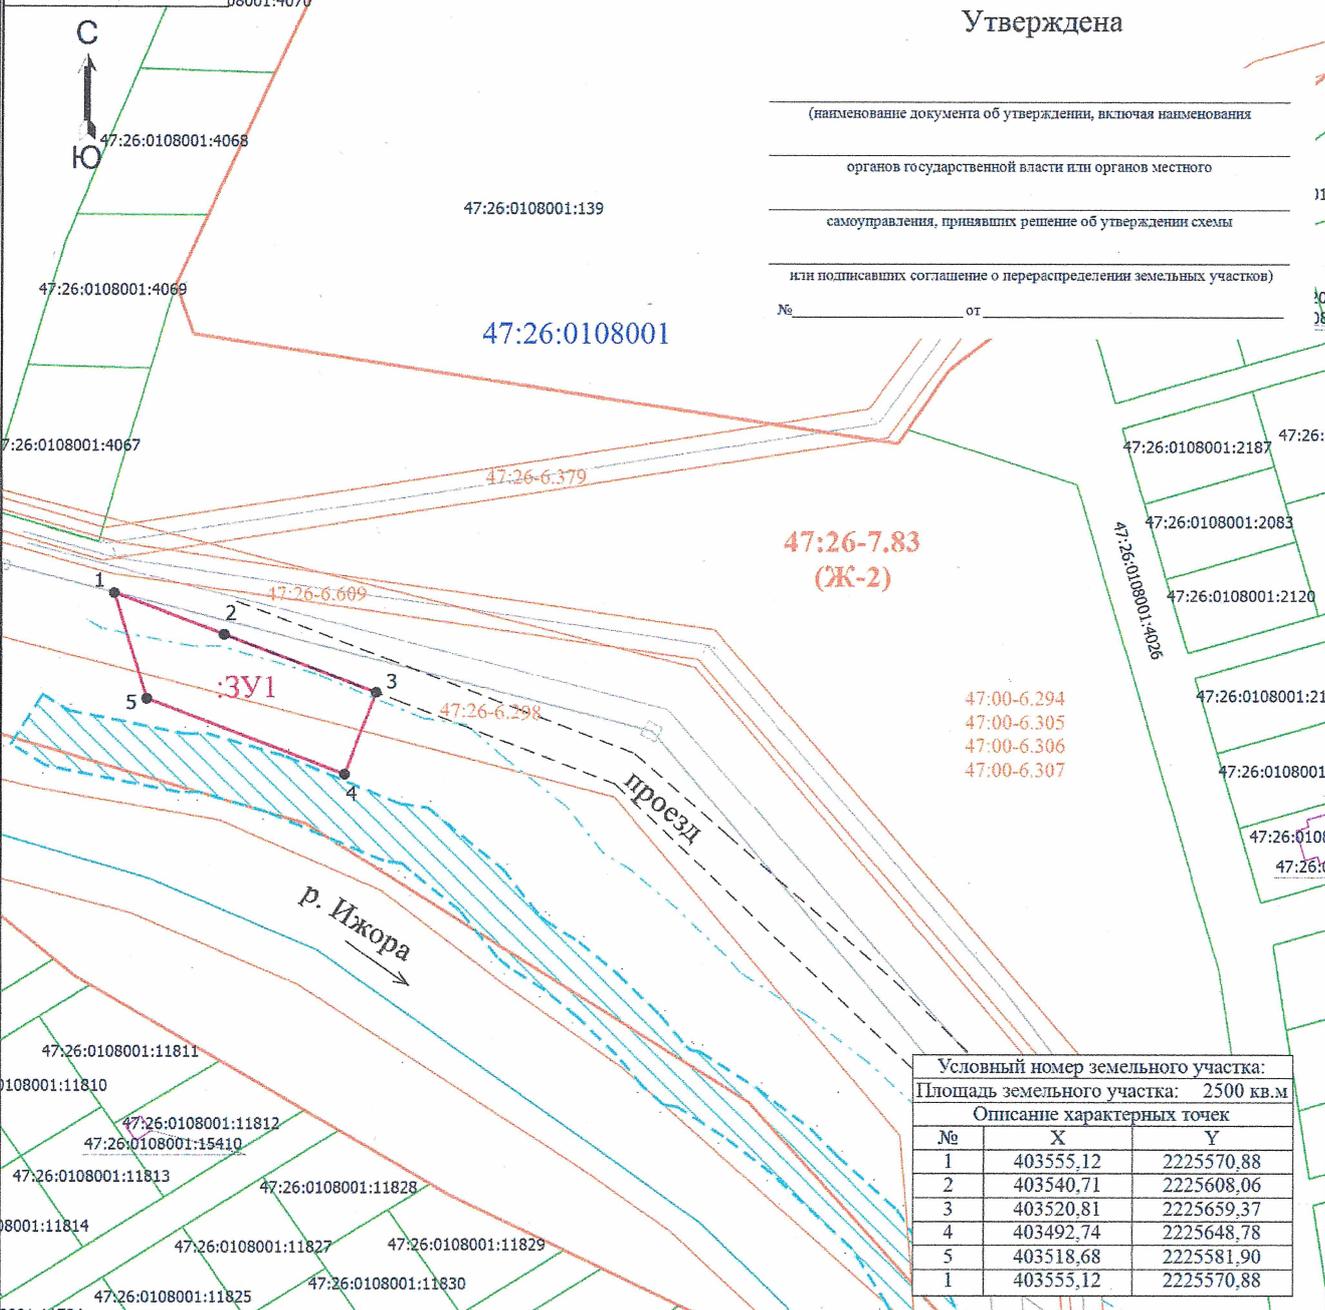

(наименование документа об утверждении, включая наименования
органов государственной власти или органов местного
самоуправления, принявших решение об утверждении схемы
или подписавших соглашение о перераспределении земельных участков)
№ _____ от _____

Условный номер земельного участка:		
Площадь земельного участка: 2500 кв.м		
Описание характерных точек		
№	X	Y
1	403555,12	2225570,88
2	403540,71	2225608,06
3	403520,81	2225659,37
4	403492,74	2225648,78
5	403518,68	2225581,90
1	403555,12	2225570,88

- Условные обозначения
- Часть границы, местоположение которой определено при выполнении кадастровых работ
 - Характерная точка границы земельного участка
 - 47:26:0108001:2043** - Кадастровый номер земельного участка, ОКС
 - Граница ОКС
 - Береговая полоса р. Ижора (ширина береговой полосы - 20 м - п.6 ст.6 "Водный кодекс Российской Федерации" от 03.06.2006 N 74-ФЗ)
 - 47:26-6.298** - Реестровый номер ЗОУИТ
 - Граница Береговой полосы р. Ижора
 - Граница населенного пункта
 - :ЗУ1** - образуемый земельный участок
 - 1** - Обозначение характерной точки
 - Граница земельного участка
 - Граница территориальной зоны
 - 47:26-7.83 (Ж-2)** - Реестровый номер территориальной зоны и ее кодовое обозначение
 - 47:26:0108001** - Номер кадастрового квартала
 - Граница прибрежной защитной полосы р.Ижора (ширина прибрежной защитной полосы 50м)
 - Граница зоны с особыми условиями

Масштаб 1:2500