


# Схема расположения земельного участка или земельных участков на кадастровом плане территории

МСК-47, зона 2

Утверждена



(наименование документа об утверждении, включая наименования  
органов государственной власти или органов местного  
самоуправления, принявших решение об утверждении схемы  
или подписавших соглашение о перераспределении земельных участков)  
№ \_\_\_\_\_ от \_\_\_\_\_

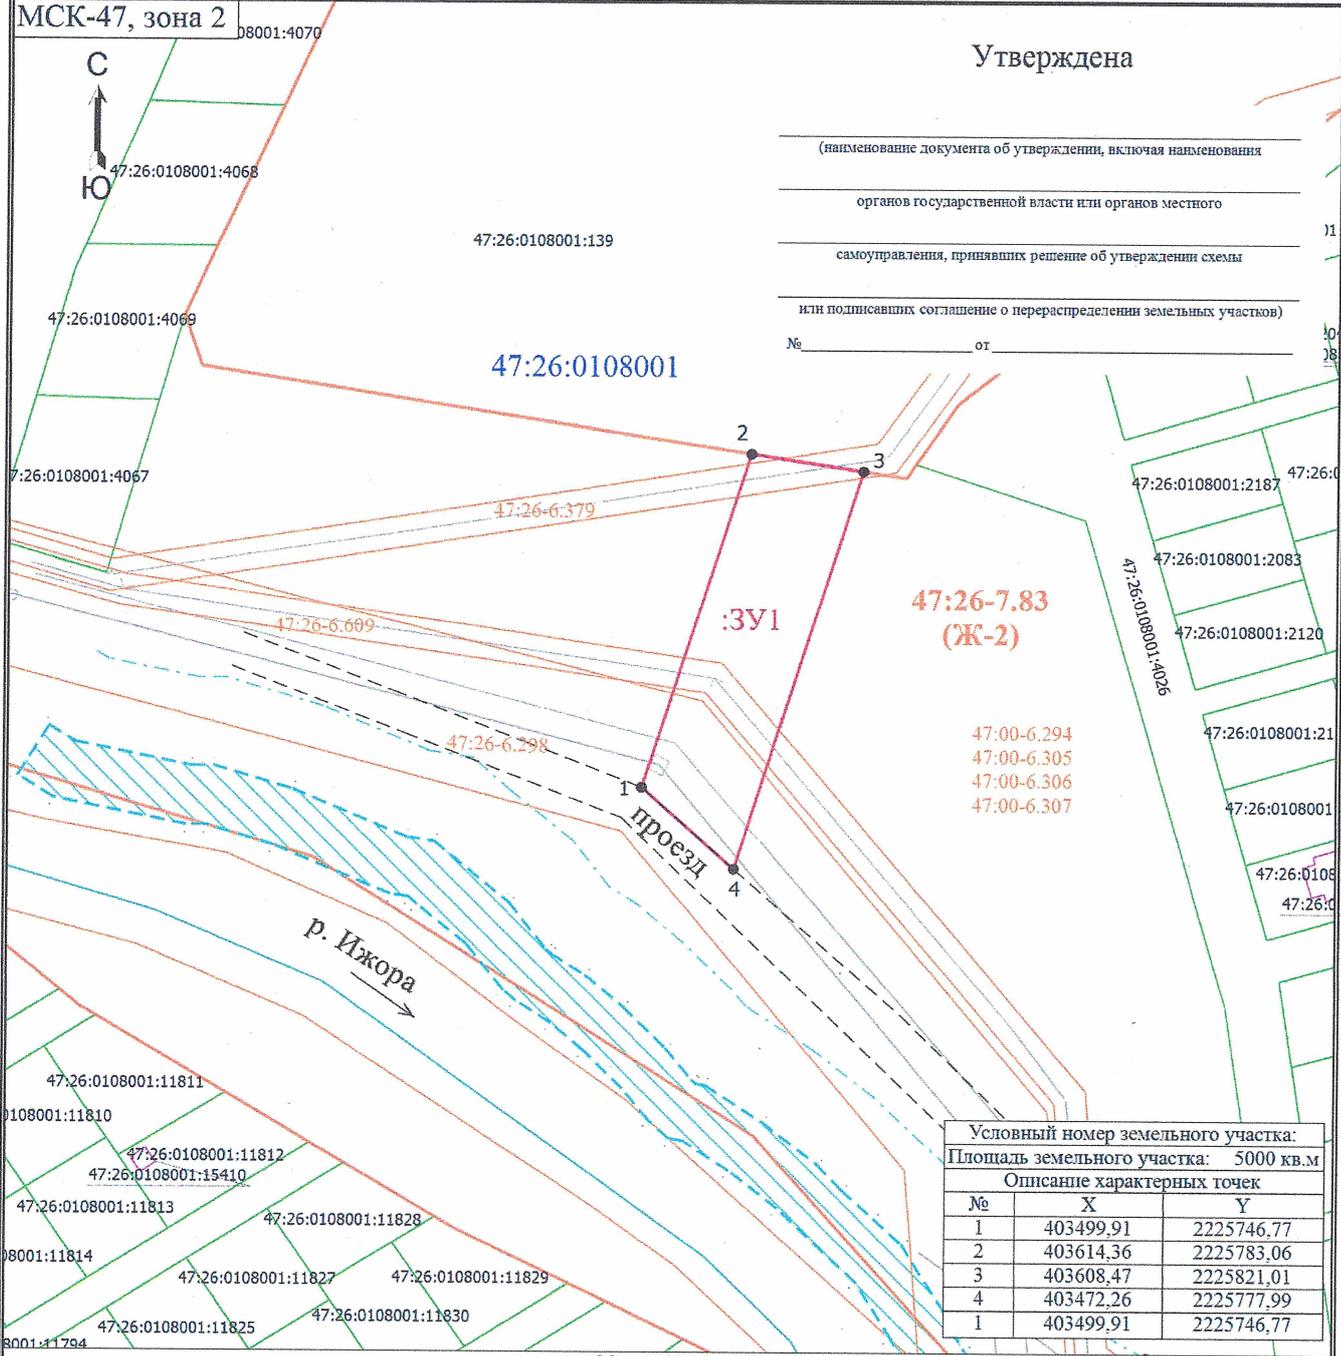

Условный номер земельного участка:		
Площадь земельного участка: 5000 кв.м		
Описание характерных точек		
№	X	Y
1	403499,91	2225746,77
2	403614,36	2225783,06
3	403608,47	2225821,01
4	403472,26	2225777,99
1	403499,91	2225746,77

Условные обозначения

- Часть границы, местоположение которой определено при выполнении кадастровых работ
- Характерная точка границы земельного участка
- 47:26:0108001:2043** - Кадастровый номер земельного участка, ОКС
- Граница ОКС
- Береговая полоса р. Ижора (ширина береговой полосы - 20 м - п.6 ст.6 "Водный кодекс Российской Федерации" от 03.06.2006 N 74-ФЗ)
- 47:26-6.298** - Реестровый номер ЗОУИТ
- Граница Береговой полосы р. Ижора
- Граница населенного пункта
- 3У1** - Образуемый земельный участок
- 1** - Обозначение характерной точки
- Граница земельного участка
- Граница территориальной зоны
- 47:26-7.83 (Ж-2)** - Реестровый номер территориальной зоны и ее кодовое обозначение
- 47:26:0108001** - Номер кадастрового квартала
- Граница прибрежной защитной полосы р.Ижора (ширина прибрежной защитной полосы 50м)
- Граница зоны с особыми условиями

Масштаб 1:2500