


# Схема расположения земельного участка или земельных участков на кадастровом плане территории

МСК-47, зона 2

Утверждена



(наименование документа об утверждении, включая наименования  
органов государственной власти или органов местного  
самоуправления, принявших решение об утверждении схемы  
или подписавших соглашение о перераспределении земельных участков)  
№ \_\_\_\_\_ от \_\_\_\_\_

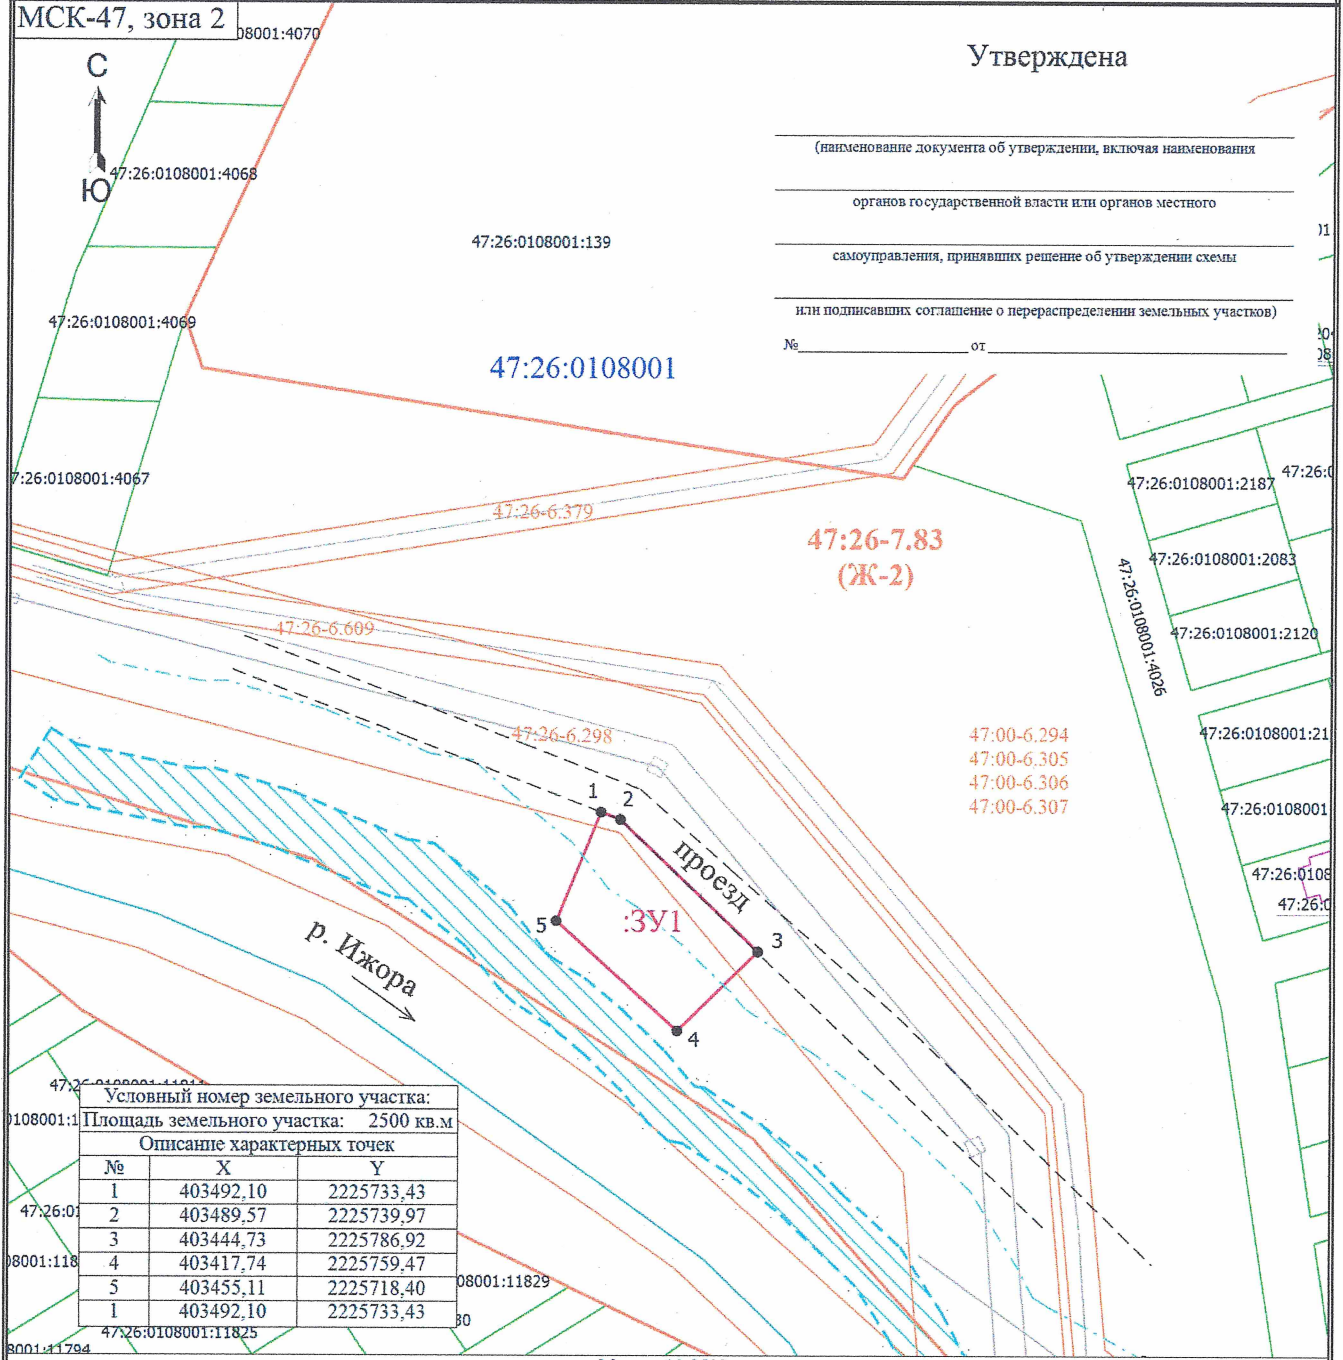

Условный номер земельного участка: \_\_\_\_\_  
 Площадь земельного участка: 2500 кв.м

Описание характерных точек		
№	X	Y
1	403492,10	2225733,43
2	403489,57	2225739,97
3	403444,73	2225786,92
4	403417,74	2225759,47
5	403455,11	2225718,40
1	403492,10	2225733,43

Масштаб 1:2500

Условные обозначения

- Часть границы, местоположение которой определено при выполнении кадастровых работ
- Характерная точка границы земельного участка
- 47:26:0108001:2043** - Кадастровый номер земельного участка, ОКС
- Граница ОКС
- Береговая полоса р. Ижора (ширина береговой полосы - 20 м - п.6 ст.6 "Водный кодекс Российской Федерации" от 03.06.2006 N 74-ФЗ)
- 47:26-6.298** - Реестровый номер ЗОУИТ
- Граница Береговой полосы р. Ижора
- Граница населенного пункта
- :ЗУ1** - Образуемый земельный участок
- 1** - Обозначение характерной точки
- Граница земельного участка
- Граница территориальной зоны
- 47:26-7.83 (Ж-2)** - Реестровый номер территориальной зоны и ее коловое обозначение
- 47:26:0108001** - Номер кадастрового квартала
- Граница прибрежной защитной полосы р.Ижора (ширина прибрежной защитной полосы 50м)
- Граница зоны с особыми условиями