


Схема расположения земельного участка или земельных участков на кадастровом плане территории

МСК-47, зона 2

Утверждена

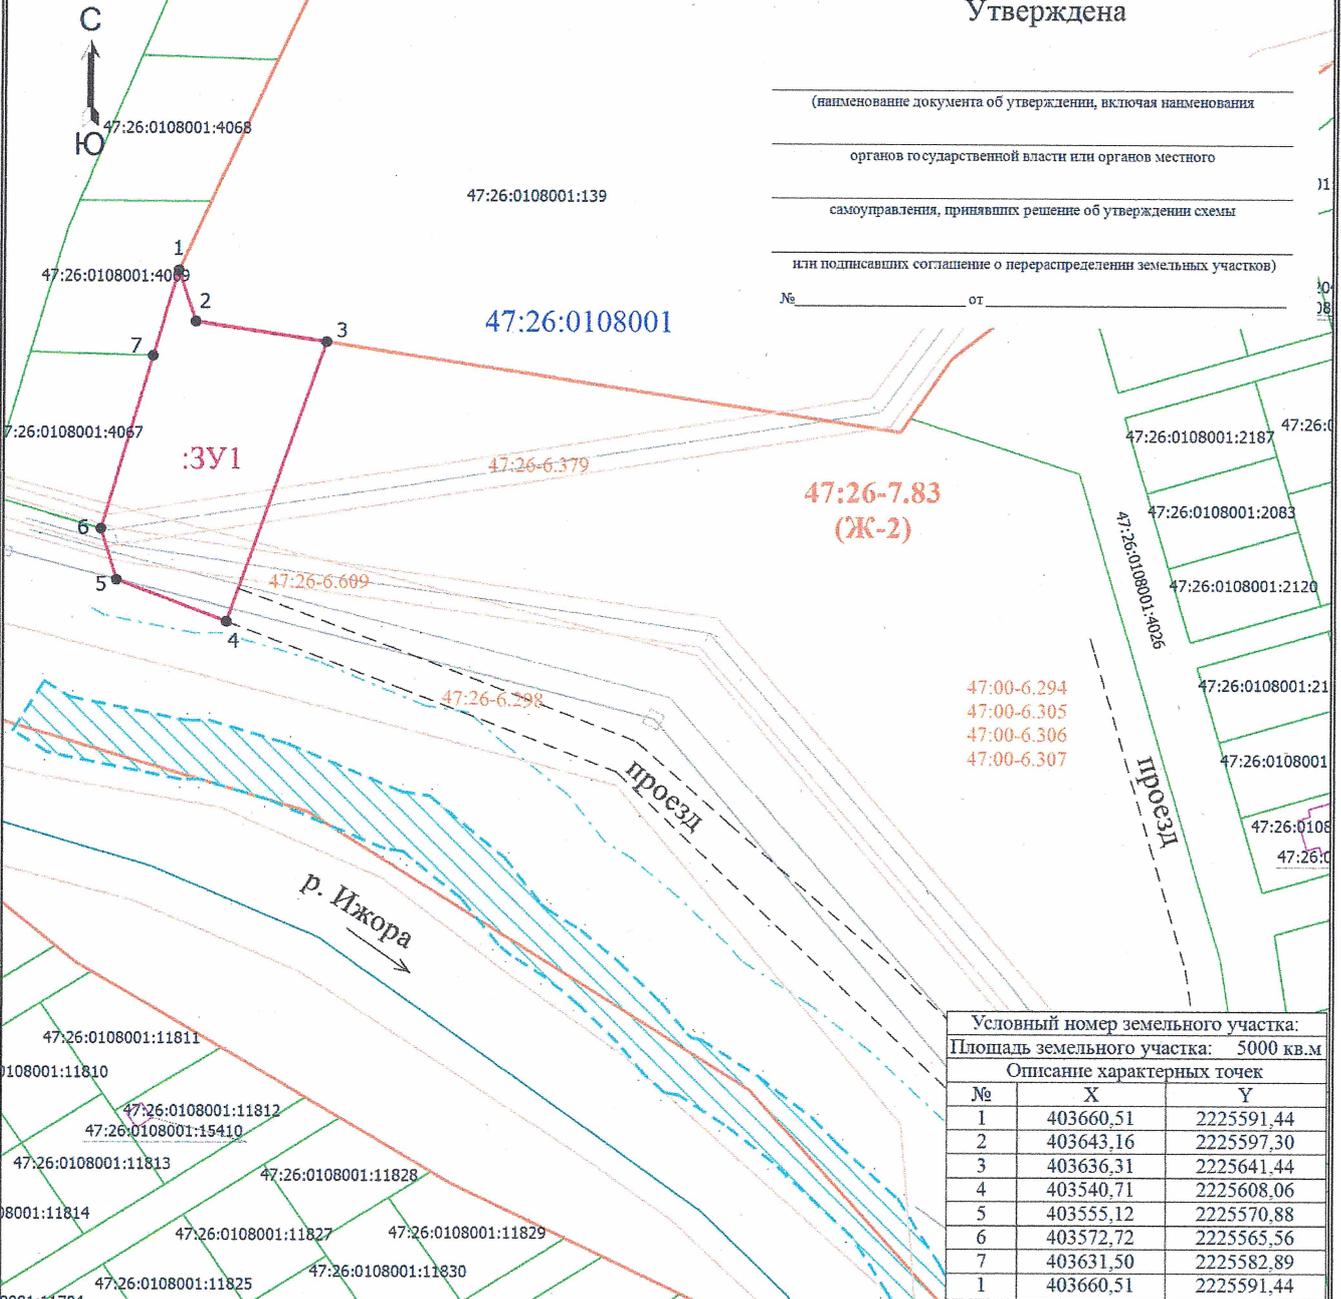

(наименование документа об утверждении, включая наименования
органов государственной власти или органов местного
самоуправления, принявших решение об утверждении схемы
или подписавших соглашение о перераспределении земельных участков)
№ _____ от _____

Условный номер земельного участка:		
Площадь земельного участка: 5000 кв.м		
Описание характерных точек		
№	X	Y
1	403660,51	2225591,44
2	403643,16	2225597,30
3	403636,31	2225641,44
4	403540,71	2225608,06
5	403555,12	2225570,88
6	403572,72	2225565,56
7	403631,50	2225582,89
1	403660,51	2225591,44

- Условные обозначения
- - Часть границы, местоположение которой определено при выполнении кадастровых работ
 - - Характерная точка границы земельного участка
 - 47:26:0108001:2043** - Кадастровый номер земельного участка, ОКС
 - - Граница ОКС
 - - Граница территориальной зоны
 - ▨ - Береговая полоса р. Ижора (ширина береговой полосы - 20 м - п.6 ст.6 "Водный кодекс Российской Федерации" от 03.06.2006 N 74-ФЗ)
 - 47:26-6.298** - Реестровый номер ЗОУИТ
 - - Граница кадастрового квартала
 - - - - Граница прибрежной защитной полосы р.Ижора (ширина прибрежной защитной полосы 50м)
 - :ЗУ1** - Образуемый земельный участок
 - 1** - Обозначение характерной точки
 - - Граница земельного участка
 - - Граница населенного пункта
 - - Граница зоны с особыми условиями
 - 47:26-7.83 (Ж-2)** - Реестровый номер территориальной зоны и ее кодовое обозначение
 - 47:26:0108001** - Номер кадастрового квартала
 - - - - Граница Береговой полосы р. Ижора

Масштаб 1:2500