


Схема расположения земельного участка или земельных участков на кадастровом плане территории

МСК-47, зона 2

Утверждена

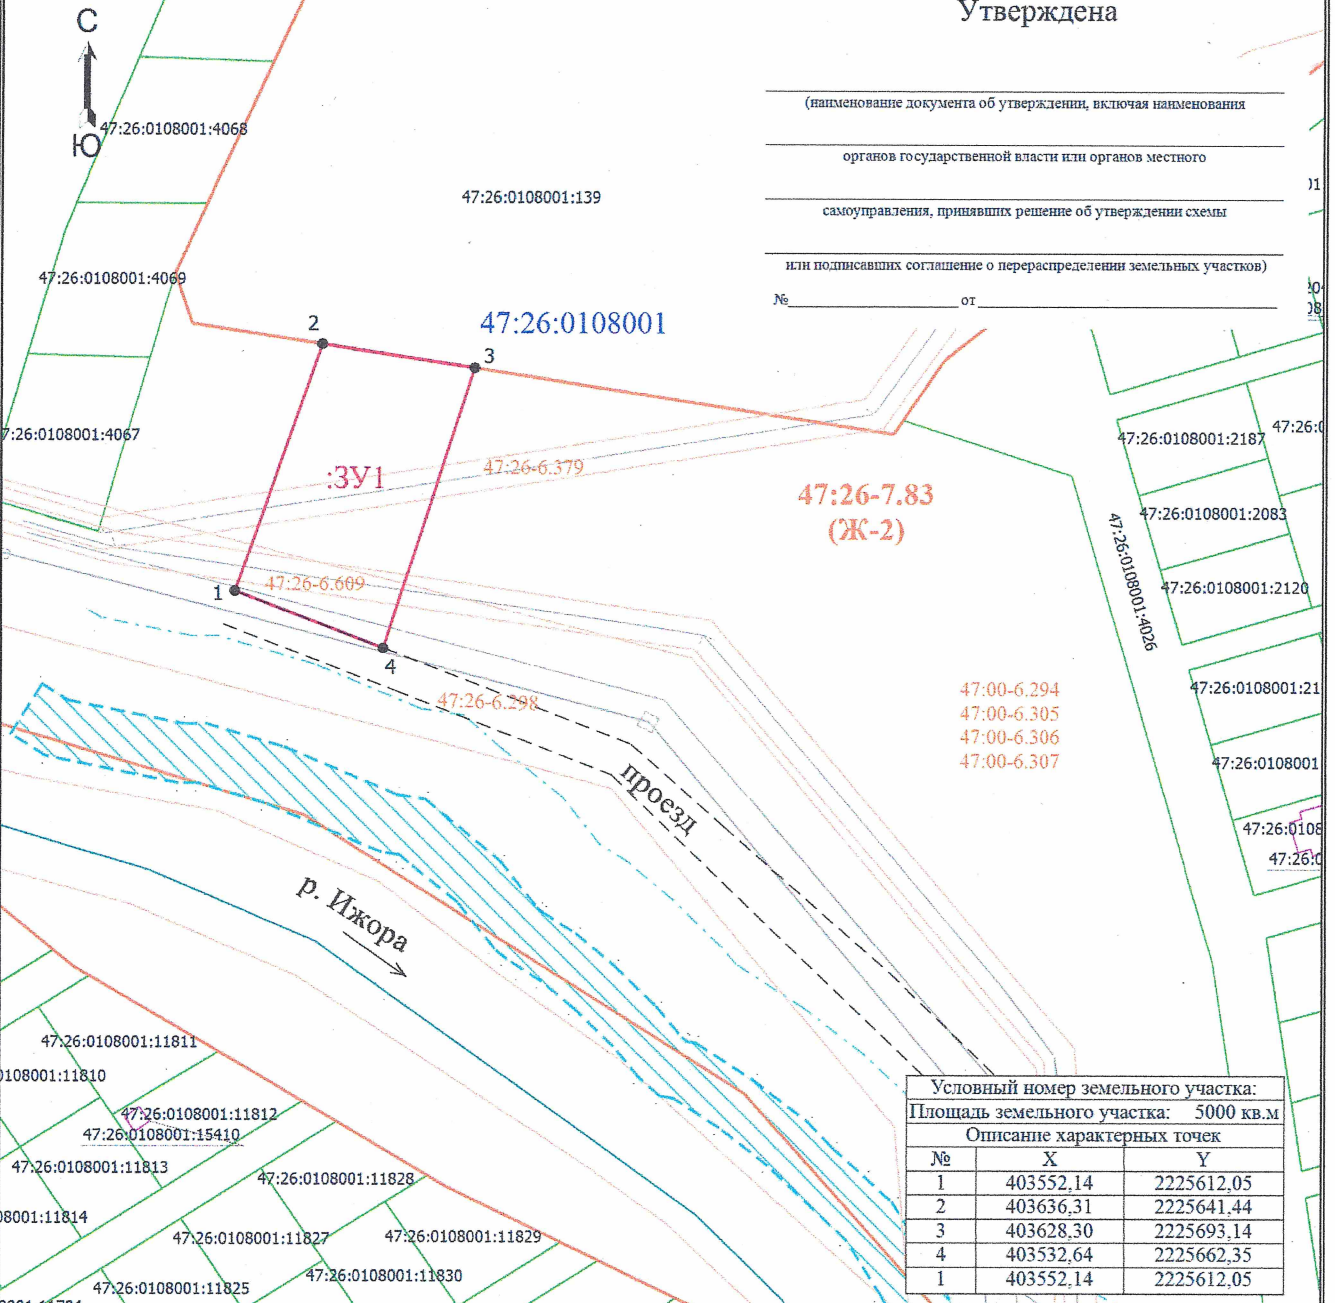

(наименование документа об утверждении, включая наименования
органов государственной власти или органов местного
самоуправления, принявших решение об утверждении схемы
или подписавших соглашение о перераспределении земельных участков)
№ _____ от _____

Условный номер земельного участка:		
Площадь земельного участка: 5000 кв.м		
Описание характерных точек		
№	X	Y
1	403552,14	2225612,05
2	403636,31	2225641,44
3	403628,30	2225693,14
4	403532,64	2225662,35
1	403552,14	2225612,05

Условные обозначения

- - Часть границы, местоположение которой определено при выполнении кадастровых работ
- - Характерная точка границы земельного участка
- 47:26:0108001:2043** - Кадастровый номер земельного участка, ОКС
- - Граница ОКС
- - Граница территориальной зоны
- ▨ - Береговая полоса р. Ижора (ширина береговой полосы - 20 м - п.6 ст.6 "Водный кодекс Российской Федерации" от 03.06.2006 N 74-ФЗ)
- 47:26-6.298** - Реестровый номер ЗОУИТ
- - Граница кадастрового квартала
- - - - Граница прибрежной защитной полосы р.Ижора (ширина прибрежной защитной полосы 50м)
- :ЗУ1** - Образуемый земельный участок
- 1** - Обозначение характерной точки
- - Граница земельного участка
- - Граница населенного пункта
- - Граница зоны с особыми условиями
- 47:26-7.83 (Ж-2)** - Реестровый номер территориальной зоны и ее кодовое обозначение
- 47:26:0108001** - Номер кадастрового квартала
- - - - Граница Береговой полосы р. Ижора

Масштаб 1:2500