


Схема расположения земельного участка или земельных участков на кадастровом плане территории

МСК-47, зона 2

Утверждена

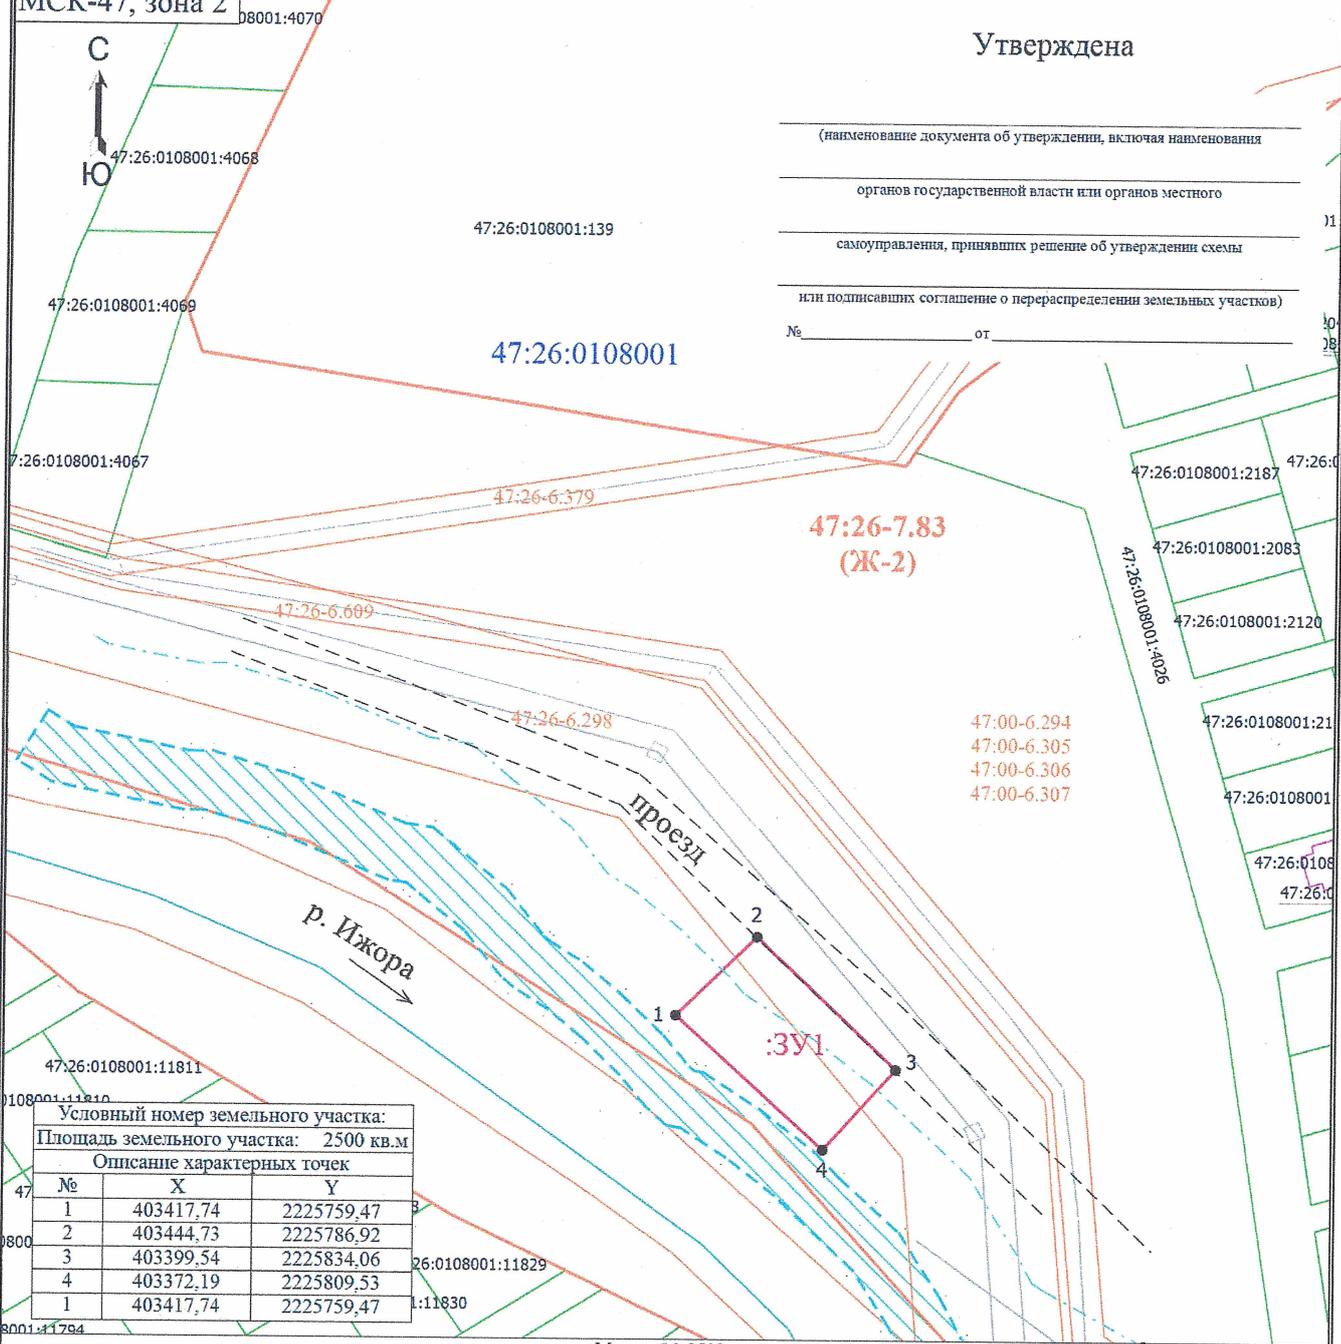

(наименование документа об утверждении, включая наименования
органов государственной власти или органов местного
самоуправления, принявших решение об утверждении схемы
или подписавших соглашение о перераспределении земельных участков)
№ _____ от _____

Условный номер земельного участка:		
Площадь земельного участка: 2500 кв.м		
Описание характерных точек		
№	X	Y
1	403417,74	2225759,47
2	403444,73	2225786,92
3	403399,54	2225834,06
4	403372,19	2225809,53
1	403417,74	2225759,47

- Условные обозначения
- - Часть границы, местоположение которой определено при выполнении кадастровых работ
 - - Характерная точка границы земельного участка
 - 47:26:0108001:2043 - Кадастровый номер земельного участка, ОКС
 - - Граница ОКС
 - // - Береговая полоса р. Ижора (ширина береговой полосы - 20 м - п.6 ст.6 "Водный кодекс Российской Федерации" от 03.06.2006 N 74-ФЗ)
 - 47:26-6.298 - Реестровый номер ЗОУИТ
 - - - - Граница Береговой полосы р. Ижора
 - - Граница населенного пункта
 - :ЗУ1 - Образуемый земельный участок
 - 1 - Обозначение характерной точки
 - - Граница земельного участка
 - - Граница территориальной зоны
 - 47:26-7.83 (Ж-2) - Реестровый номер территориальной зоны и ее кодировое обозначение
 - 47:26:0108001 - Номер кадастрового квартала
 - - - - Граница прибрежной защитной полосы р.Ижора (ширина прибрежной защитной полосы 50м)
 - - Граница зоны с особыми условиями

Масштаб 1:2500