


# Схема расположения земельного участка или земельных участков на кадастровом плане территории

МСК-47, зона 2

Утверждена



(наименование документа об утверждении, включая наименования  
органов государственной власти или органов местного  
самоуправления, принявших решение об утверждении схемы  
или подписавших соглашение о перераспределении земельных участков)  
№ \_\_\_\_\_ от \_\_\_\_\_

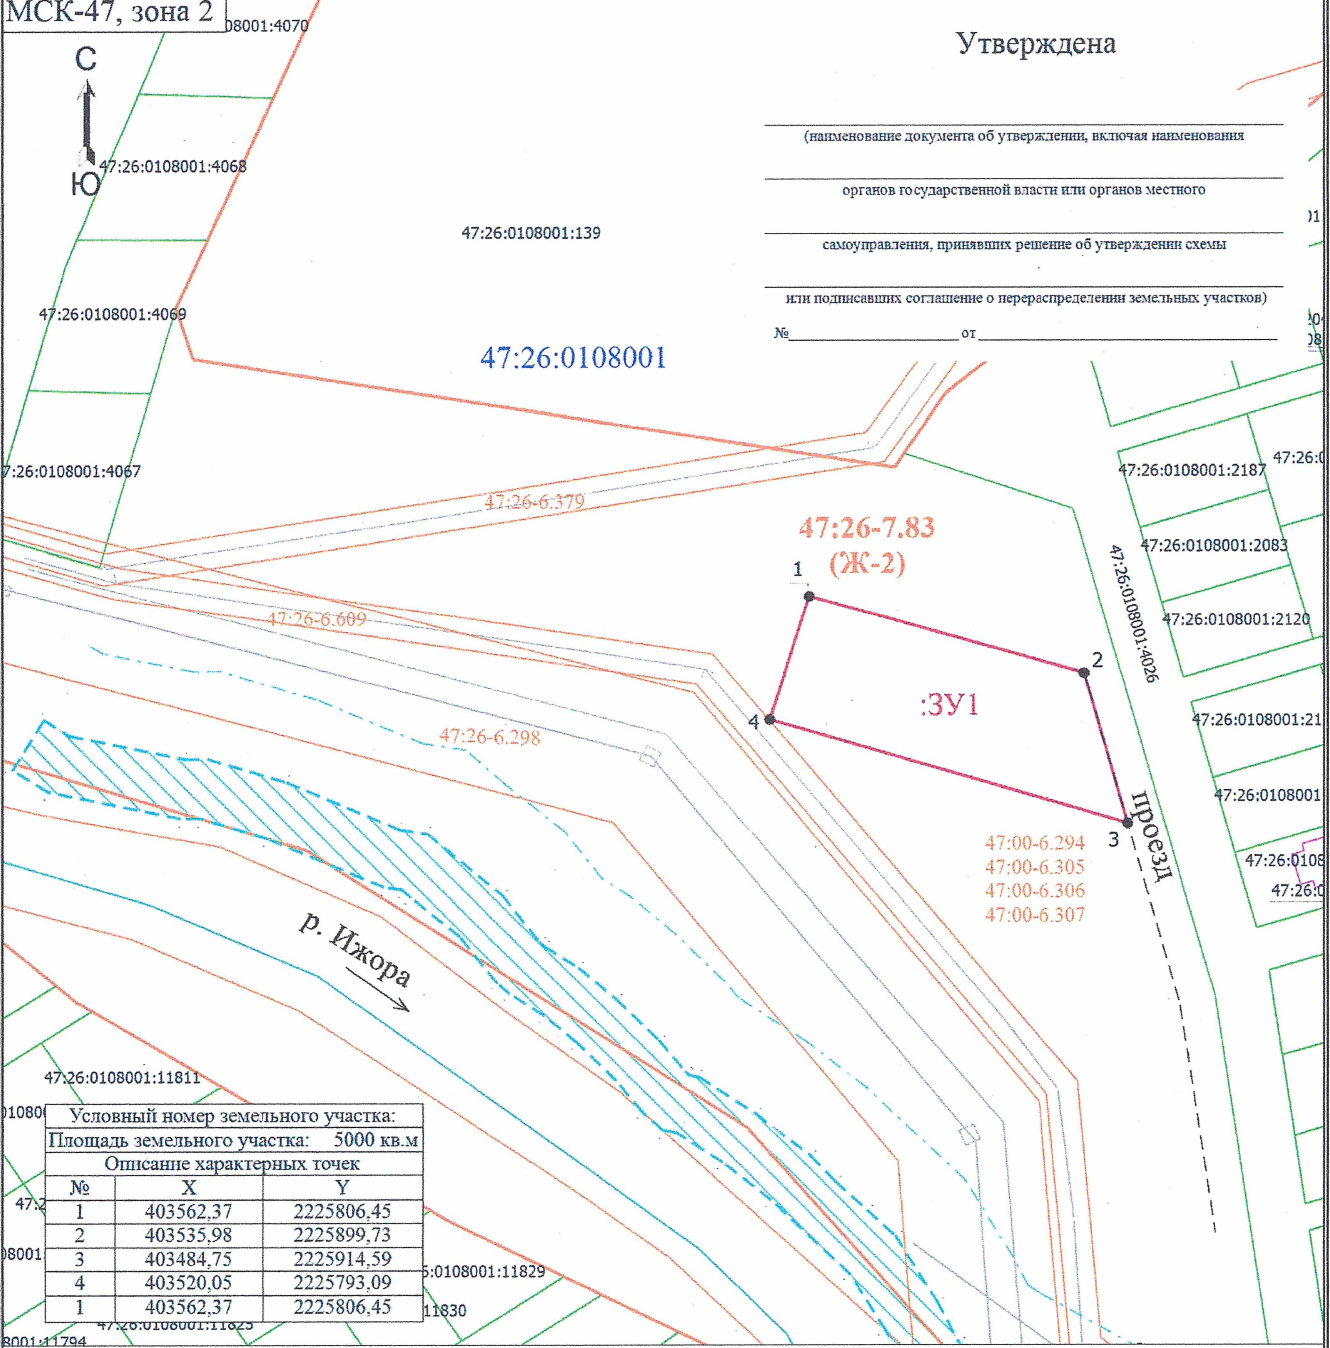

Условный номер земельного участка:		
Площадь земельного участка: 5000 кв.м		
Описание характерных точек		
№	X	Y
1	403562,37	2225806,45
2	403535,98	2225899,73
3	403484,75	2225914,59
4	403520,05	2225793,09
1	403562,37	2225806,45

Масштаб 1:2500

- Условные обозначения**
- Часть границы, местоположение которой определено при выполнении кадастровых работ
  - Характерная точка границы земельного участка
  - 47:26:0108001:2043** - Кадастровый номер земельного участка, ОКС
  - Граница ОКС
  - Береговая полоса р. Ижора (ширина береговой полосы - 20 м - п.6 ст.6 "Водный кодекс Российской Федерации" от 03.06.2006 N 74-ФЗ)
  - 47:26-6.298** - Реестровый номер ЗОУИТ
  - Граница Береговой полосы р. Ижора
  - Граница населенного пункта
  - :ЗУ1** - Образуемый земельный участок
  - 1** - Обозначение характерной точки
  - Граница земельного участка
  - Граница территориальной зоны
  - 47:26-7.83 (Ж-2)** - Реестровый номер территориальной зоны и ее кодовое обозначение
  - 47:26:0108001** - Номер кадастрового квартала
  - Граница прибрежной защитной полосы р.Ижора (ширина прибрежной защитной полосы 50м)
  - Граница зоны с особыми условиями