


# Карта-схема градостроительного зонирования территории дер. Фёдоровское Тосненского района Ленинградской области

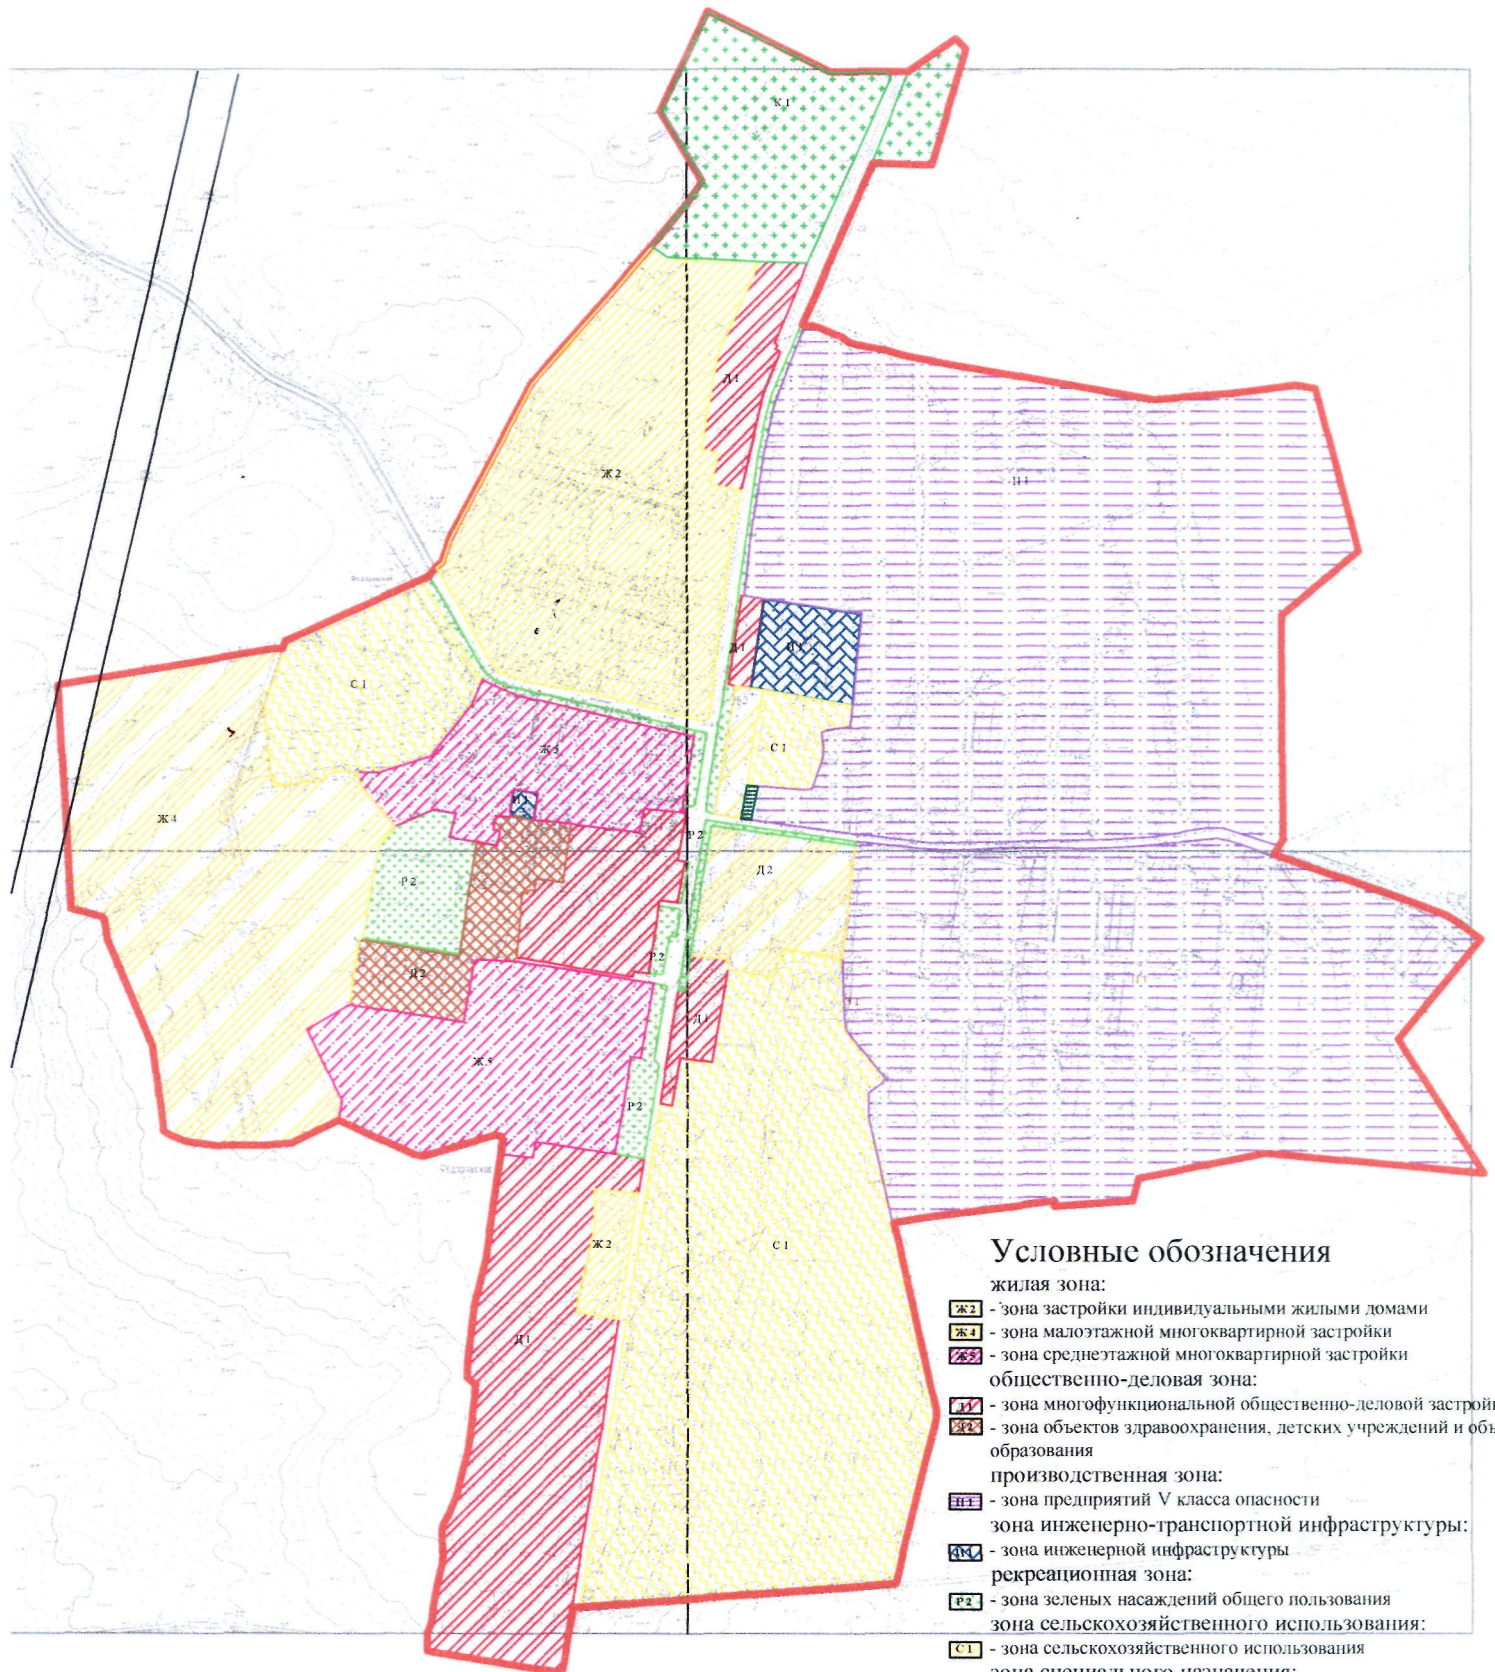

## Условные обозначения

жилая зона:

**Ж2** - зона застройки индивидуальными жилыми домами

**Ж4** - зона малоэтажной многоквартирной застройки

**Ж3** - зона среднеэтажной многоквартирной застройки

общественно-деловая зона:

**Д1** - зона многофункциональной общественно-деловой застройки

**Д2** - зона объектов здравоохранения, детских учреждений и объектов образования

производственная зона:

**И1** - зона предприятий V класса опасности

зона инженерно-транспортной инфраструктуры:

**ИЖ1** - зона инженерной инфраструктуры

рекреационная зона:

**Р2** - зона зеленых насаждений общего пользования

зона сельскохозяйственного использования:

**С1** - зона сельскохозяйственного использования

зона специального назначения:

**К1** - зона кладбищ

**—** - граница населённого пункта

**—** - ВЛ 110 кВ