

**Федоровское городское поселение  
Тосненского района Ленинградской области  
Администрация**

**Постановление**

07.08.2019 № 292

О внесении изменений в постановление администрации от 09.01.2017 №1 «Об утверждении схемы размещения нестационарных торговых объектов на территории Федоровского сельского поселения Тосненского района Ленинградской области (с изменениями от 17.05.2017 № 131, от 10.08.2017 № 214, от 20.10.2017 № 301, от 18.07.2018 № 319, от 05.07.2019 № 235)

В целях упорядочения размещения нестационарных торговых объектов на территории Федоровского городского поселения Тосненского района Ленинградской области, в соответствии с Федеральным законом РФ от 28.12.2009 № 381-ФЗ «Об основах государственного регулирования торговой деятельности в Российской Федерации», Федеральным законом РФ от 06.10.2003 № 131-ФЗ «Об общих принципах организации местного самоуправления в Российской Федерации», постановлением Правительства Российской Федерации от 29 сентября 2010 года № 772 «Об утверждении правил включения нестационарных торговых объектов, расположенных на земельных участках, в зданиях, строениях и сооружениях, находящихся в государственной и муниципальной собственности, в схему размещения нестационарных торговых объектов», приказом комитета по развитию малого, среднего бизнеса и потребительского рынка Ленинградской области от 12.03.2019 № 4 «О порядке разработки и утверждения схем размещения нестационарных торговых объектов на территории муниципальных образований Ленинградской области», руководствуясь Уставом Федоровского городского поселения Тосненского района Ленинградской области, администрация Федоровского городского поселения Тосненского района Ленинградской области

**ПОСТАНОВЛЯЕТ:**

1. Внести изменения в Приложение №1 к постановлению администрации от 09.01.2017 №1 «Об утверждении схемы размещения нестационарных торговых объектов на территории Федоровского сельского поселения Тосненского района Ленинградской области (с изменениями от 17.05.2017 № 131, от 10.08.2017 № 214, от 20.10.2017 № 301, от 18.07.2018 № 319, от 05.07.2019 № 235):

1.1 дополнив его следующими участками:

№ п/п	Адрес земельного участка	Максимальная площадь	Кадастровый номер (при)	Наименование хозяйствующего субъекта, с которым	Реквизиты договора на право пользова-	Вид нестационарного объекта, размещенного на земельном участке	Ассортимент реализуемой продукции (продовольственные, не-	Принадлежность хозяйствующего субъекта, которому уже передан или планируется
-------	--------------------------	----------------------	-------------------------	---	---------------------------------------	--	---	--

		щадь земельного участка, кв.м	наличии)	заключен договор на право пользования земельным участком (его частью) (если участок свободен, ставиться прочерк)	ния земельным участком (его частью),	(его части) (павильон, киоск, аптечный киоск, палатка, торговый автомат, передвижной объект торговли) (если участок свободен, указывается предполагаемый к размещению вид объекта)	продовольственные товары, смешанный ассортимент) (если участок свободен, указывается предполагаемый ассортимент)	к передаче земельного участка (его часть), к категории субъектов малого или среднего предпринимательства (да/нет)
16	187021, Ленинградская область, Тосненский район, Федоровское городское поселение, г.п. Федоровское, возле дома по адресу:	112,0	Кадастровый квартал 47:26:0102001			Повседневная торговля, некапитальные павильоны	Смешанный ассортимент	да
	Ленинградская область, Тосненский район, гп. Федоровское, ул. Центральная, д. 11 (участок №5)							
12	187021, Ленинградская область, Тосненский район, Федоровское городское поселение, г.п. Федоровское, возле дома по адресу:	10,0	Кадастровый квартал 47:26:0102001			Повседневная торговля. Автолавки (автофургон)	Смешанный ассортимент	да
	Ленинградская область, Тосненский район, гп. Федоровское, ул. Шоссейная, д. 1 (участок №6)							

## 1.2. исключить следующий участок:

№ п/п	Адрес земельного участка	Максимальная площадь земельного участка, кв.м	Кадастровый номер (при наличии)	Наименование хозяйствующего субъекта, с которым заключен договор на право пользования земельным участком (его частью) (если участок свободен, ставиться прочерк)	Реквизиты договора на право пользования земельным участком (его частью),	Вид нестационарного объекта, размещенного на земельном участке (его части) (павильон, киоск, аптечный киоск, палатка, торговый автомат, передвижной объект торговли) (если участок свободен, указывается предполагаемый к размещению вид объекта)	Ассортимент реализуемой продукции (продовольственные, непродовольственные товары, смешанный ассортимент) (если участок свободен, указывается предполагаемый ассортимент)	Принадлежность хозяйствующего субъекта, которому уже передан или планируется к передаче земельный участок (его часть), к категории субъектов малого или среднего предпринимательства (да/нет)
15	187021, Ленинградская область, Тосненский район, Федоровское городское поселение, г.п. Федоровское, возле дома по адресу:	10,0	Кадастровый квартал 47:26:0102001			Повседневная торговля. Автолавки	Смешанный ассортимент	да
	Ленинградская область, Тосненский район, гп. Федоровское, ул. Шоссейная, д. 3 (участок №5)							



2. Внести изменения в лист 1, лист 15 Приложения №2 к постановлению администрации от 09.01.2017 №1 «Об утверждении схемы размещения нестационарных торговых объектов на территории Федоровского сельского поселения Тосненского района Ленинградской области (с изменениями от 17.05.2017 № 131, от 10.08.2017 № 214, от 20.10.2017 № 301, от 18.07.2018 № 319, от 05.07.2019 № 235) и изложить их в новой редакции, добавить лист 16. (согласно Приложению).

3. Добавить лист 16 в Приложение №2 к постановлению администрации от 09.01.2017 №1 «Об утверждении схемы размещения нестационарных торговых объектов на территории Федоровского сельского поселения Тосненского района Ленинградской области (с изменениями от 17.05.2017 № 131, от 10.08.2017 № 214, от 20.10.2017 № 301, от 18.07.2018 № 319, от 05.07.2019 № 235).

4. Направить данное постановление в Комитет по развитию малого, среднего бизнеса и потребительского рынка для размещения на официальном портале Правительства Ленинградской области [www.lenobl.ru](http://www.lenobl.ru) /Бизнес/ Потребительский рынок.

5. Настоящее постановление вступает в силу с момента подписания и обнародования в порядке, установленном Уставом Федоровского городского поселения Тосненского района Ленинградской области.

6. Контроль за исполнением настоящего постановления оставляю за собой

Глава администрации




Маслов



Схема расположения нестационарных объектов в Федоровском городском поселении Тосненского района Ленинградской области

Лист 1

Приложение №  
к постановлению главы администрации  
Федоровского городского поселения  
Тосненского района Ленинградской  
области  
от " " 2019г. №

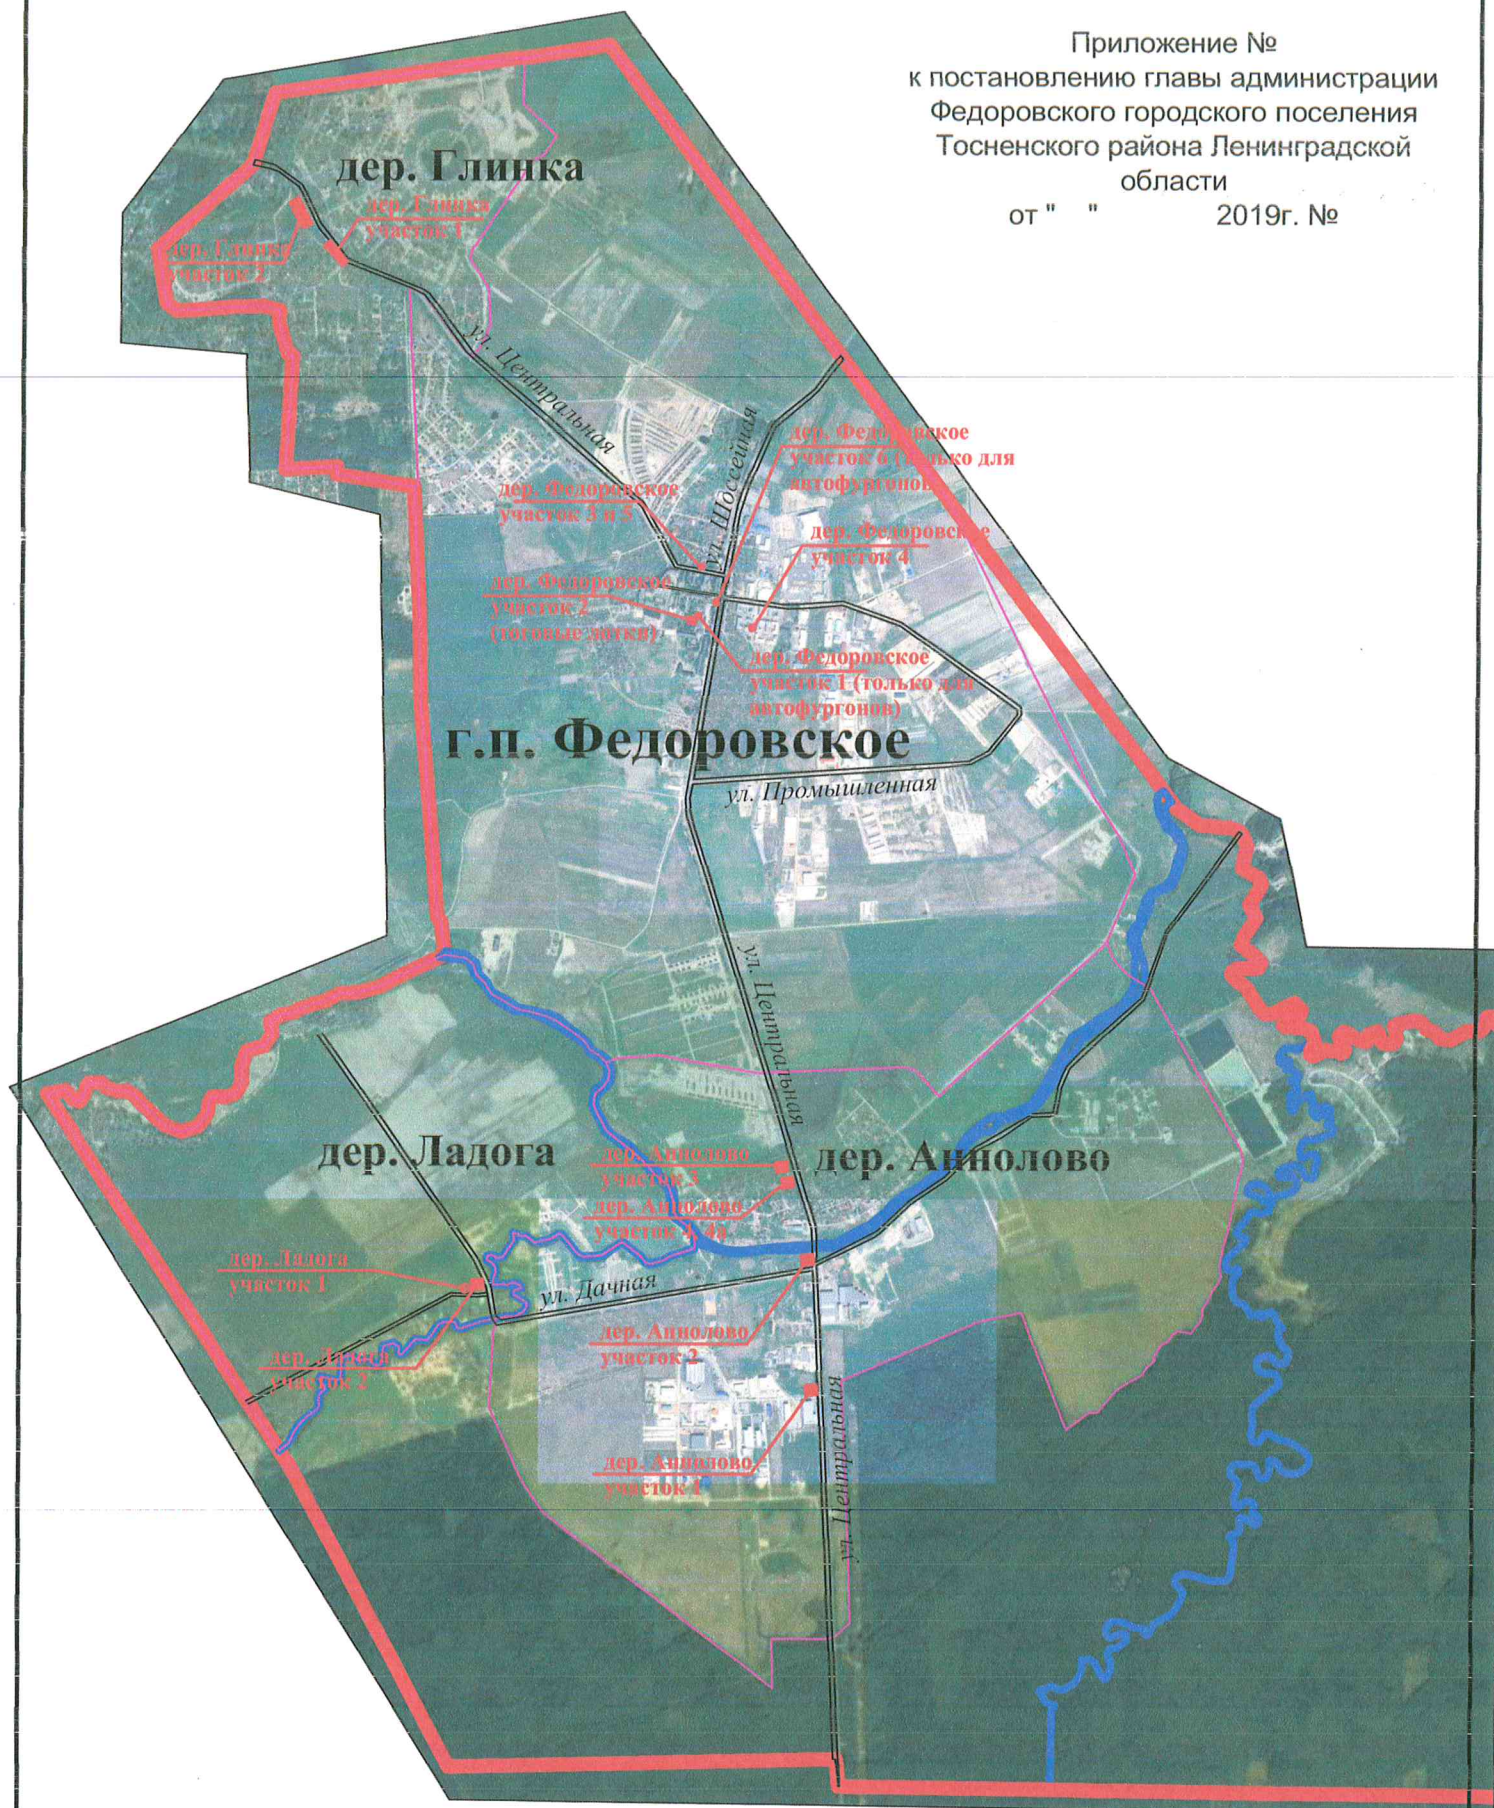


09.08.2019г.



Схема допустимого расположения нестационарных объектов в Федоровском городском поселении Тосненского района Ленинградской области

**дер. Федоровское  
участок б (только для  
автофургонов)**

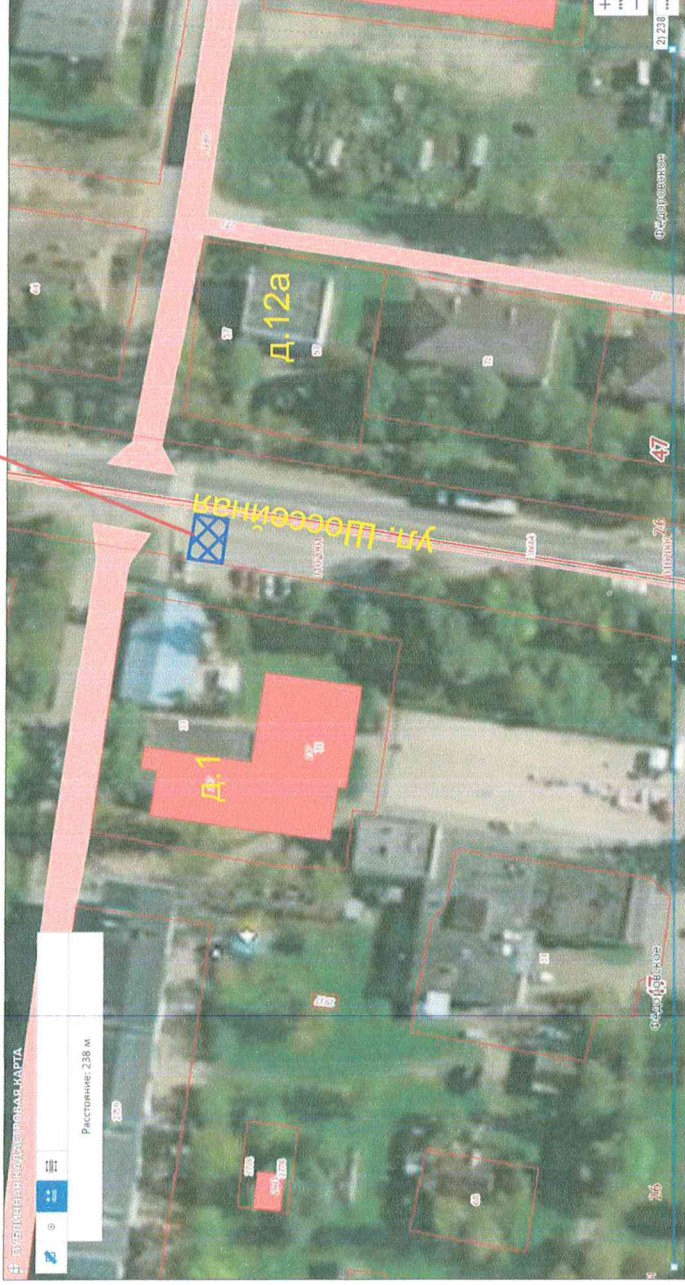

Приложение № 2  
к постановлению главы  
администрации Федоровского  
городского поселения Тосненского  
района Ленинградской области  
от " " 2019г. №

Категория земель- земли населенных пунктов.  
Вид права - не разграничено.  
Территориальная зона - Д-1  
Площадь участка 10 м.кв.

М 1:1000

г.п. Федоровское

Участок №6

Составлено

Вам, инд. №

Подп. и дата

Инд. № подл.



Схема допустимого расположения нестационарных объектов в Федоровском городском поселении Тосненского района Ленинградской области



М 1:1000

Лист 16

Приложение № 2  
к постановлению главы  
администрации Федоровского  
городского поселения Тосненского  
района Ленинградской области  
от " " 2019г. №

Категория земель- земли населенных пунктов.  
Вид права - не ограничено.  
Вид разрешенного использования - Ж-2  
Площадь участка 112,0 м.

г.п. Федоровское

Участок №5

16.05.2017г.

Формат

A3

Создано

Взам. инв. №

Подп. и дата

Инв. № подл.