


Схема расположения нестационарных объектов в Федоровском сельском поселении Тосненского района Ленинградской области

Лист 1

Приложение №
к постановлению главы администрации
Федоровского сельского поселения
Тосненского района Ленинградской области
от "17" мая 2017г. №

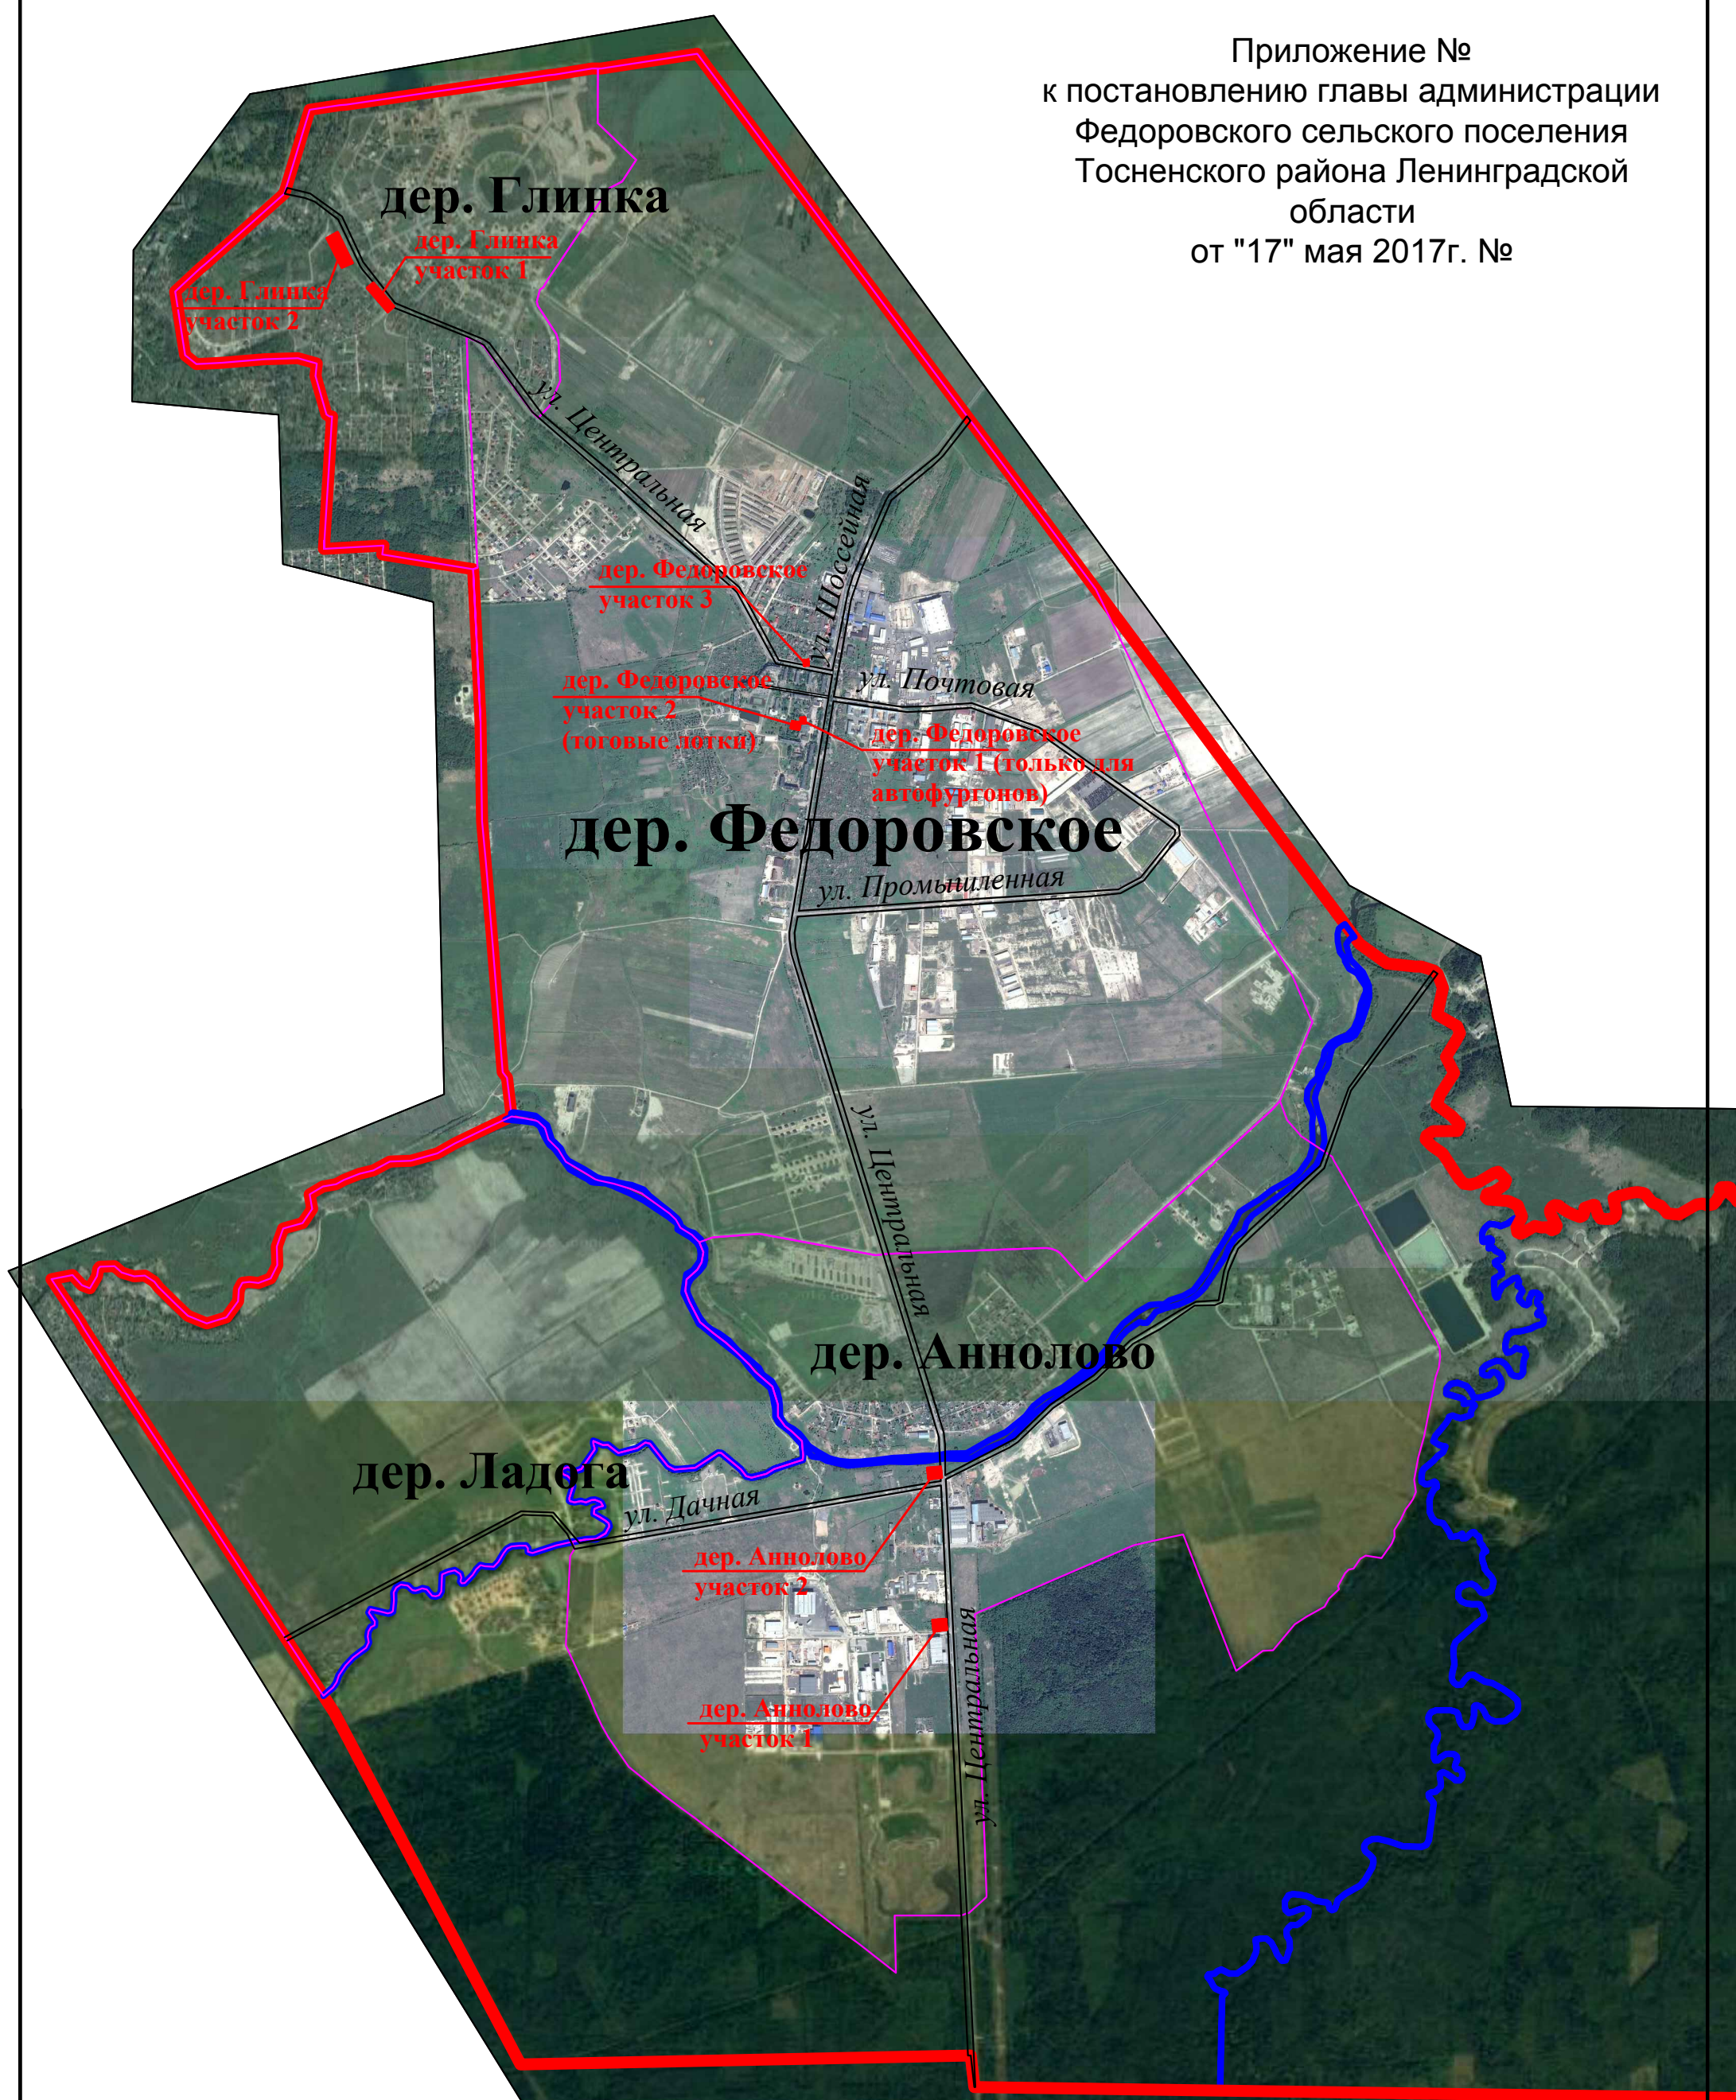

16.05.2017г.