


Д. Федоровское Схема теплоснабжения

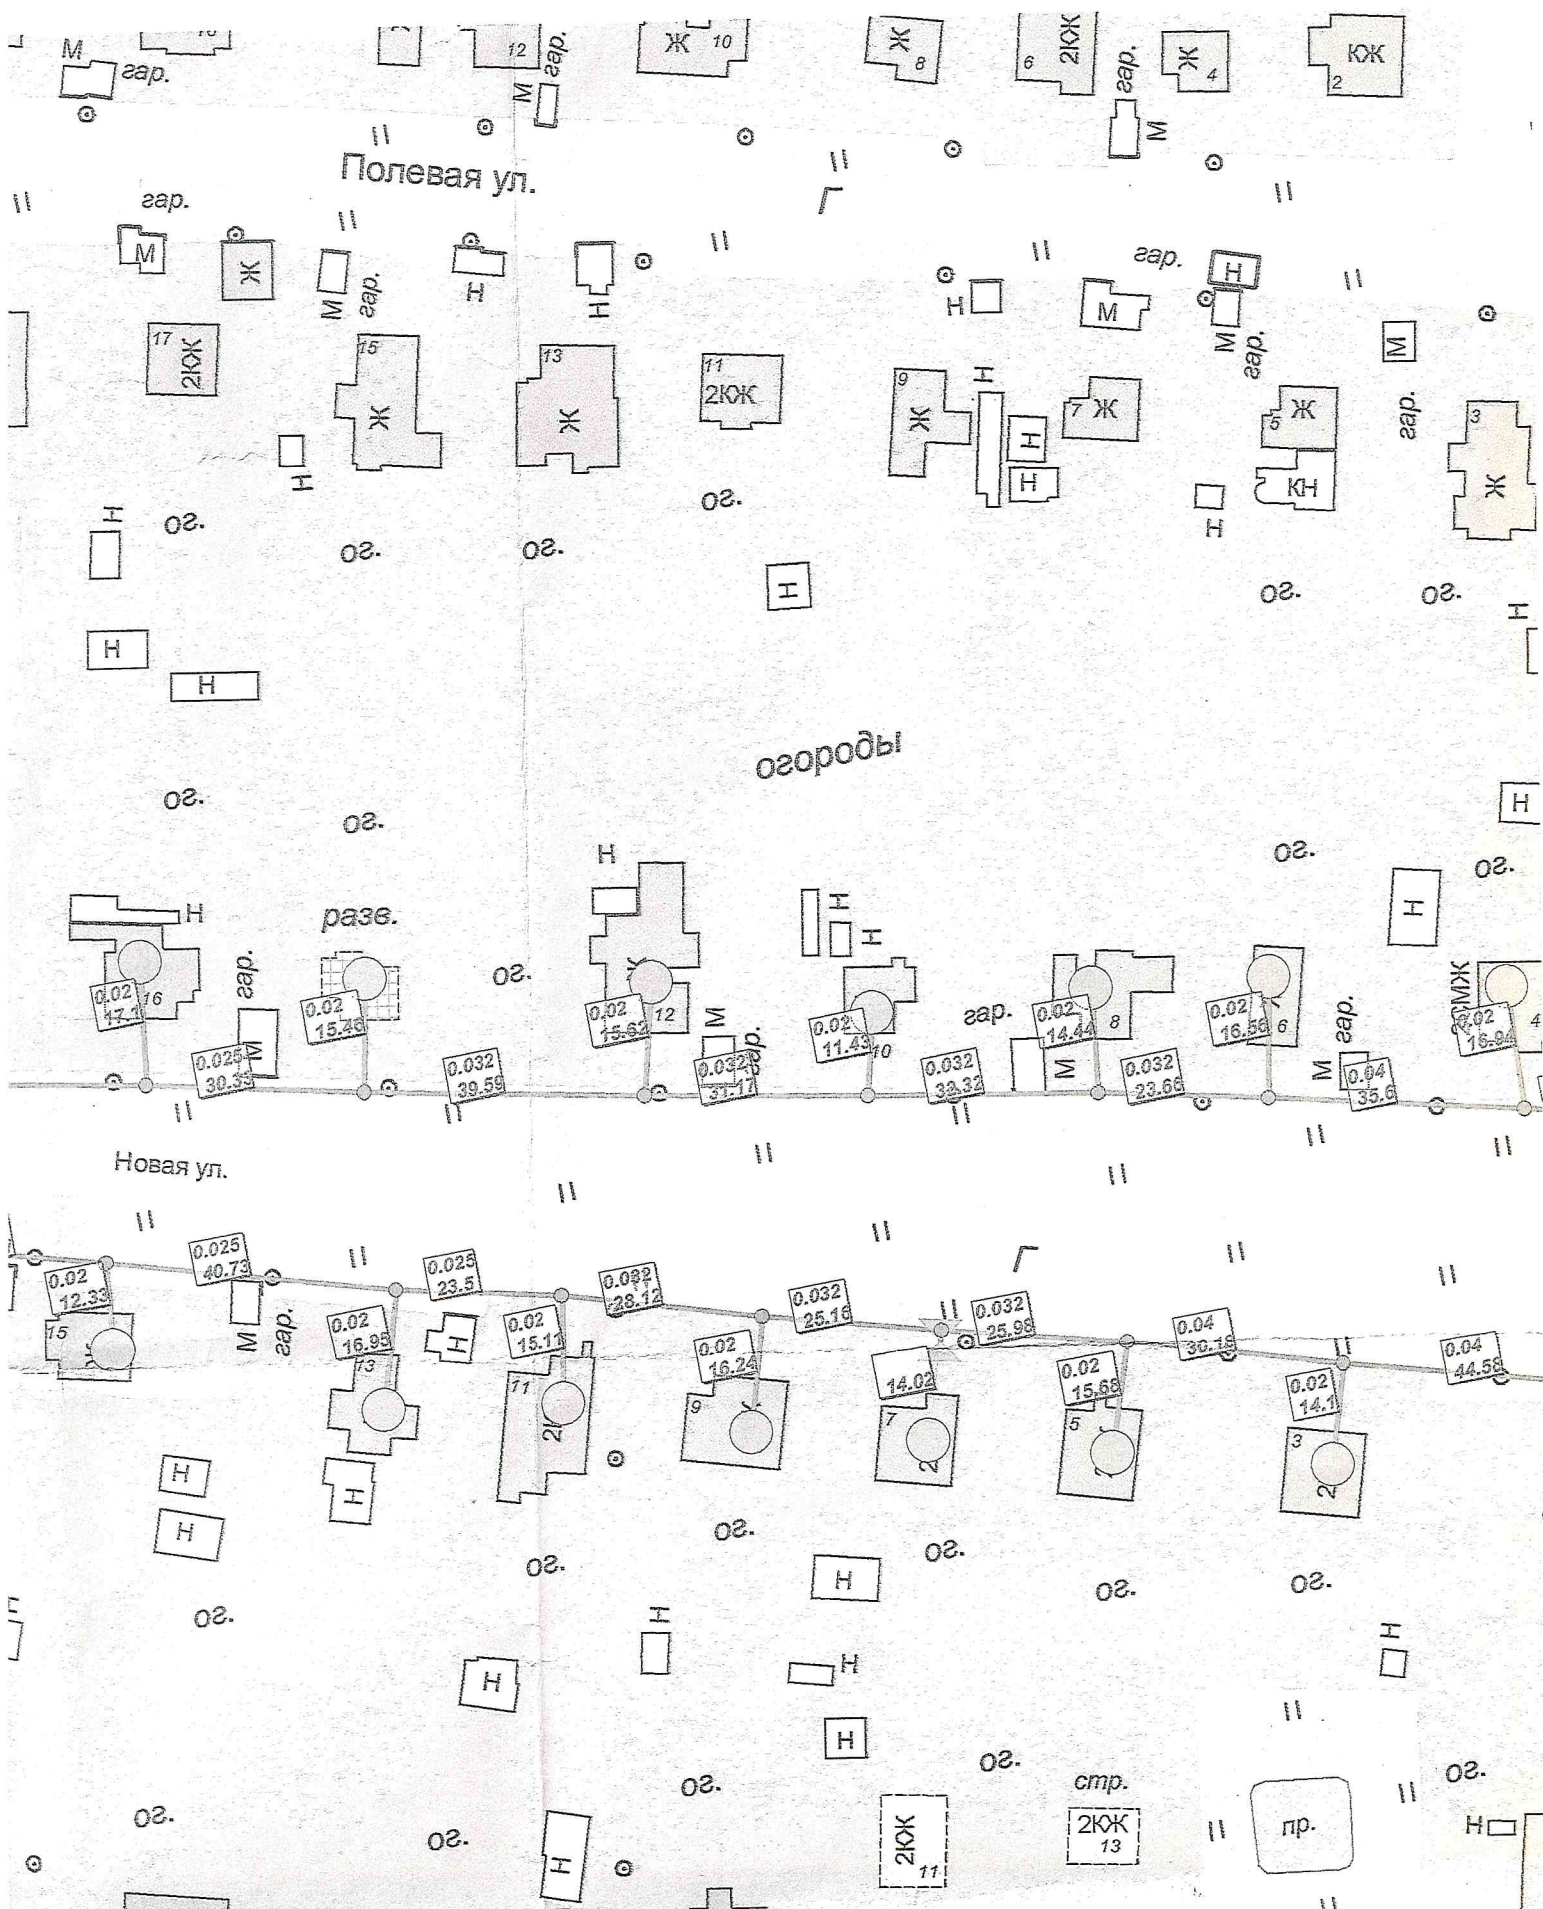


Лист 2 *трес*

11



Лист 3. 1/10/89

Шоссе

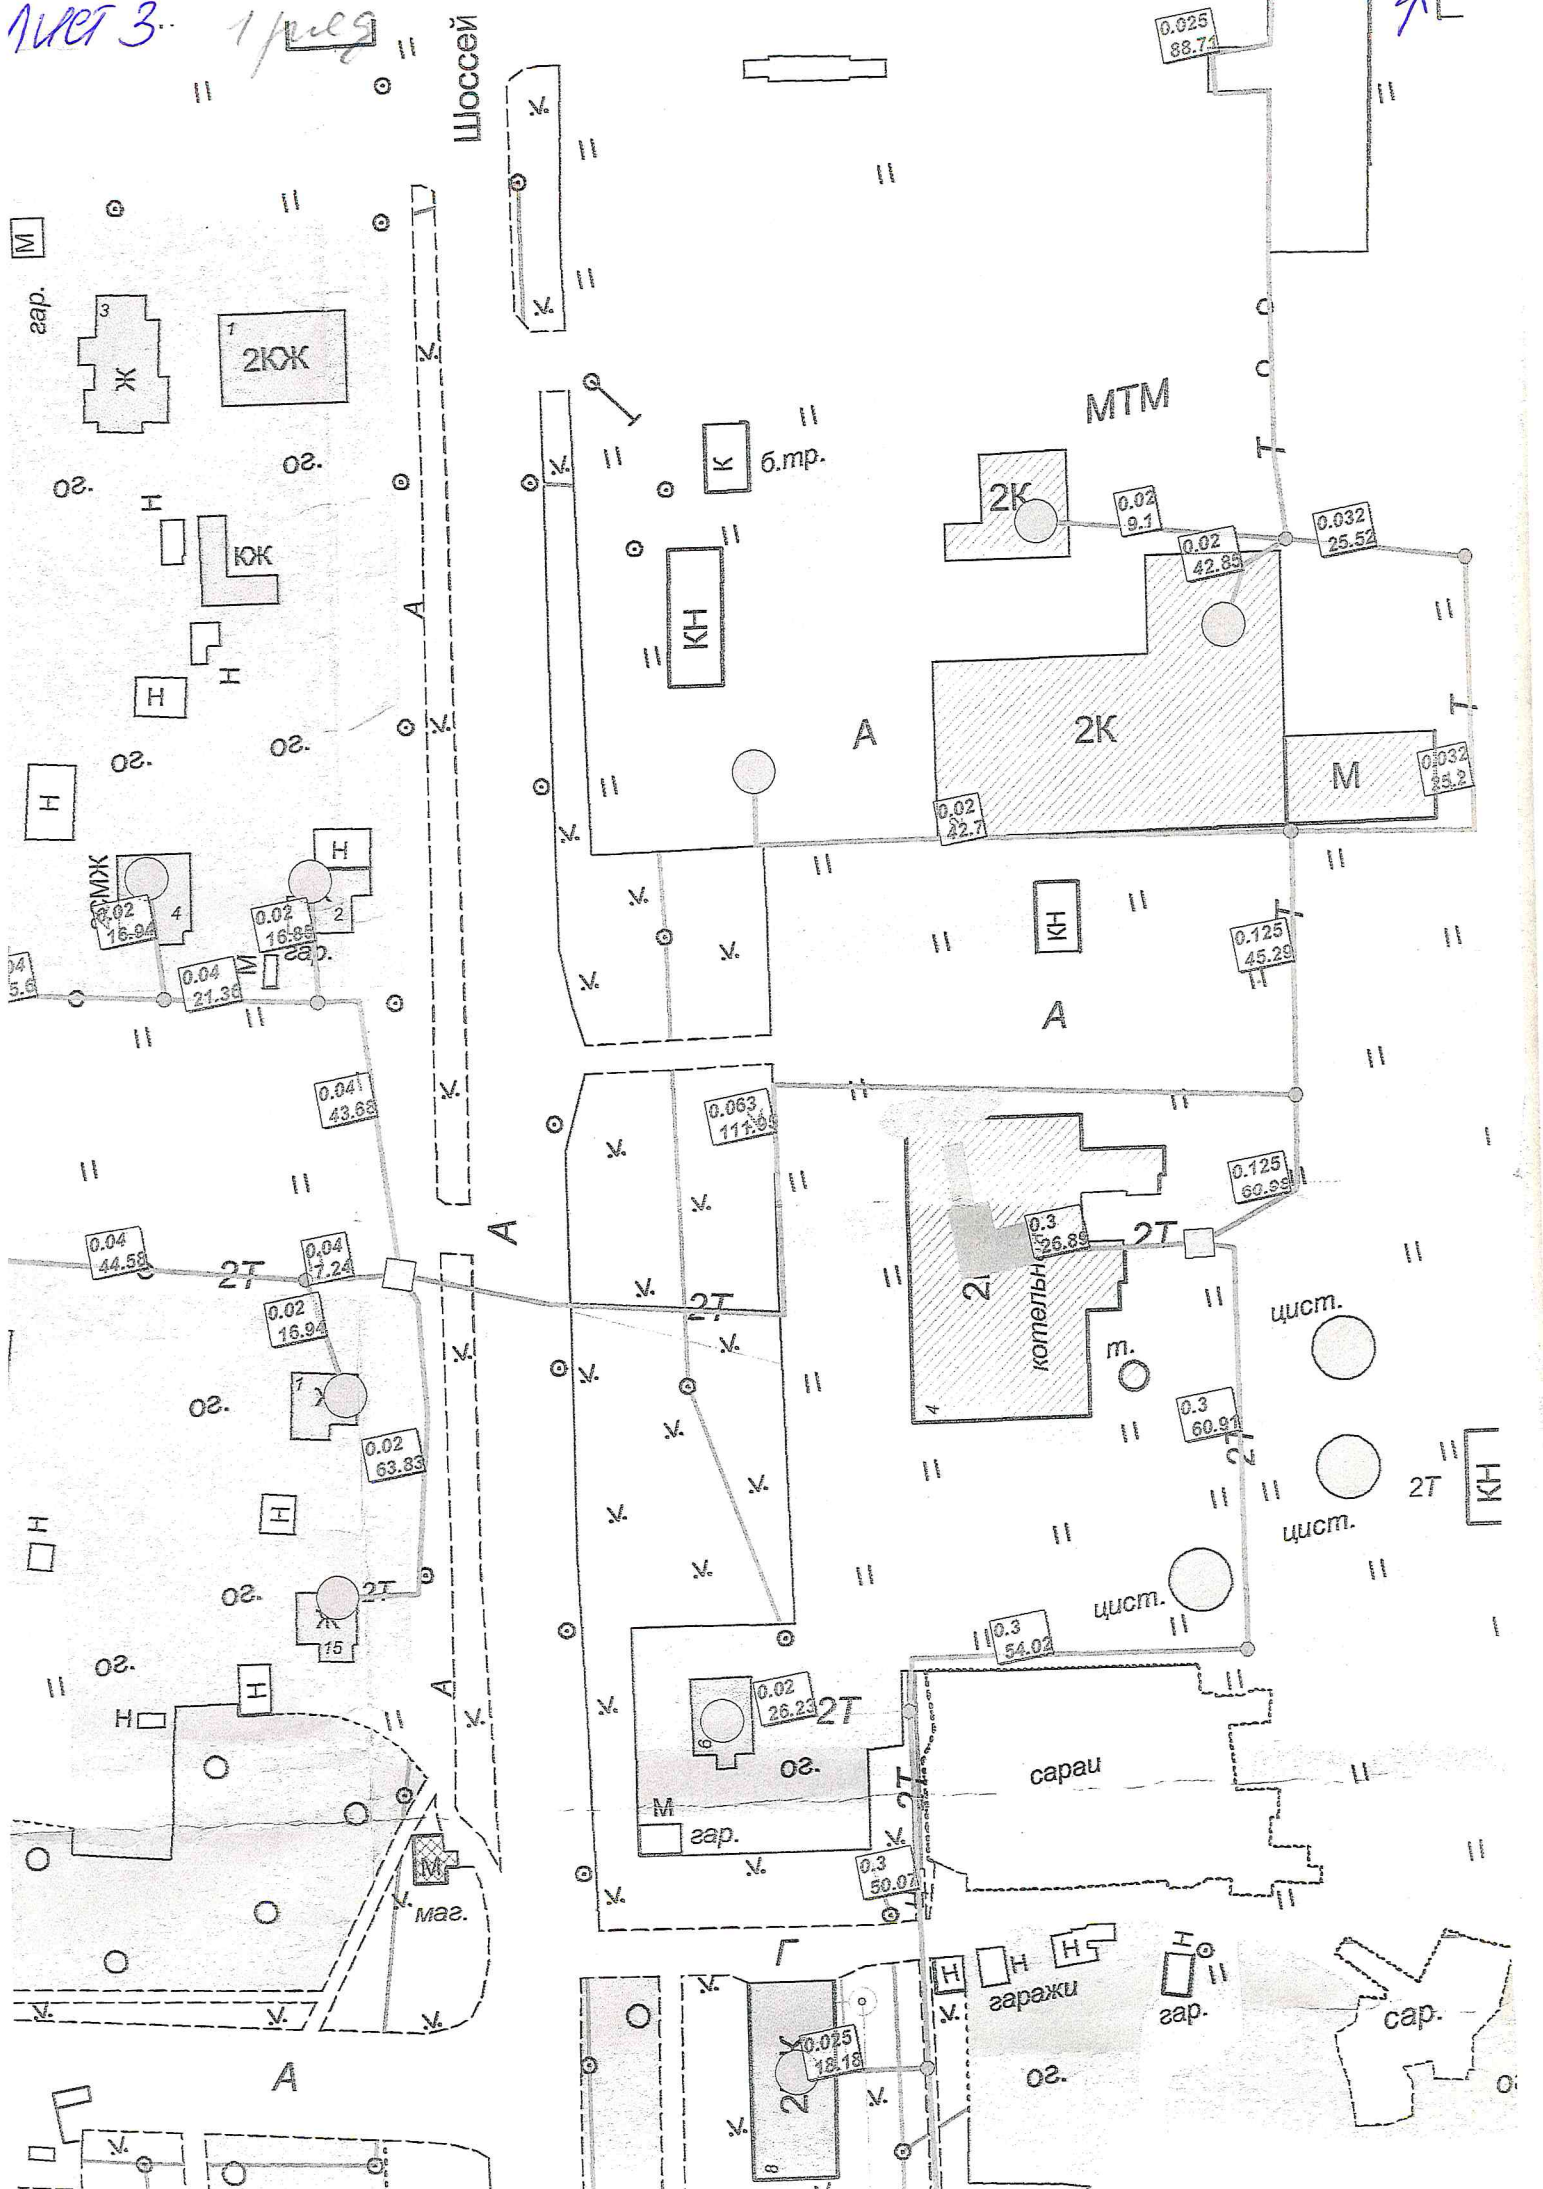


↑ лист 2-й ряд

огороды

огороды

огороды

огороды

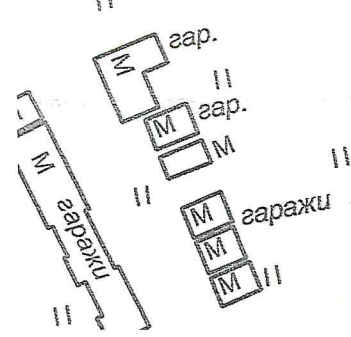

0.08
85.09

0.07
49.88

0.07
60.91


0.063
57

0.15
78.08


4КЖ

КН

пруд

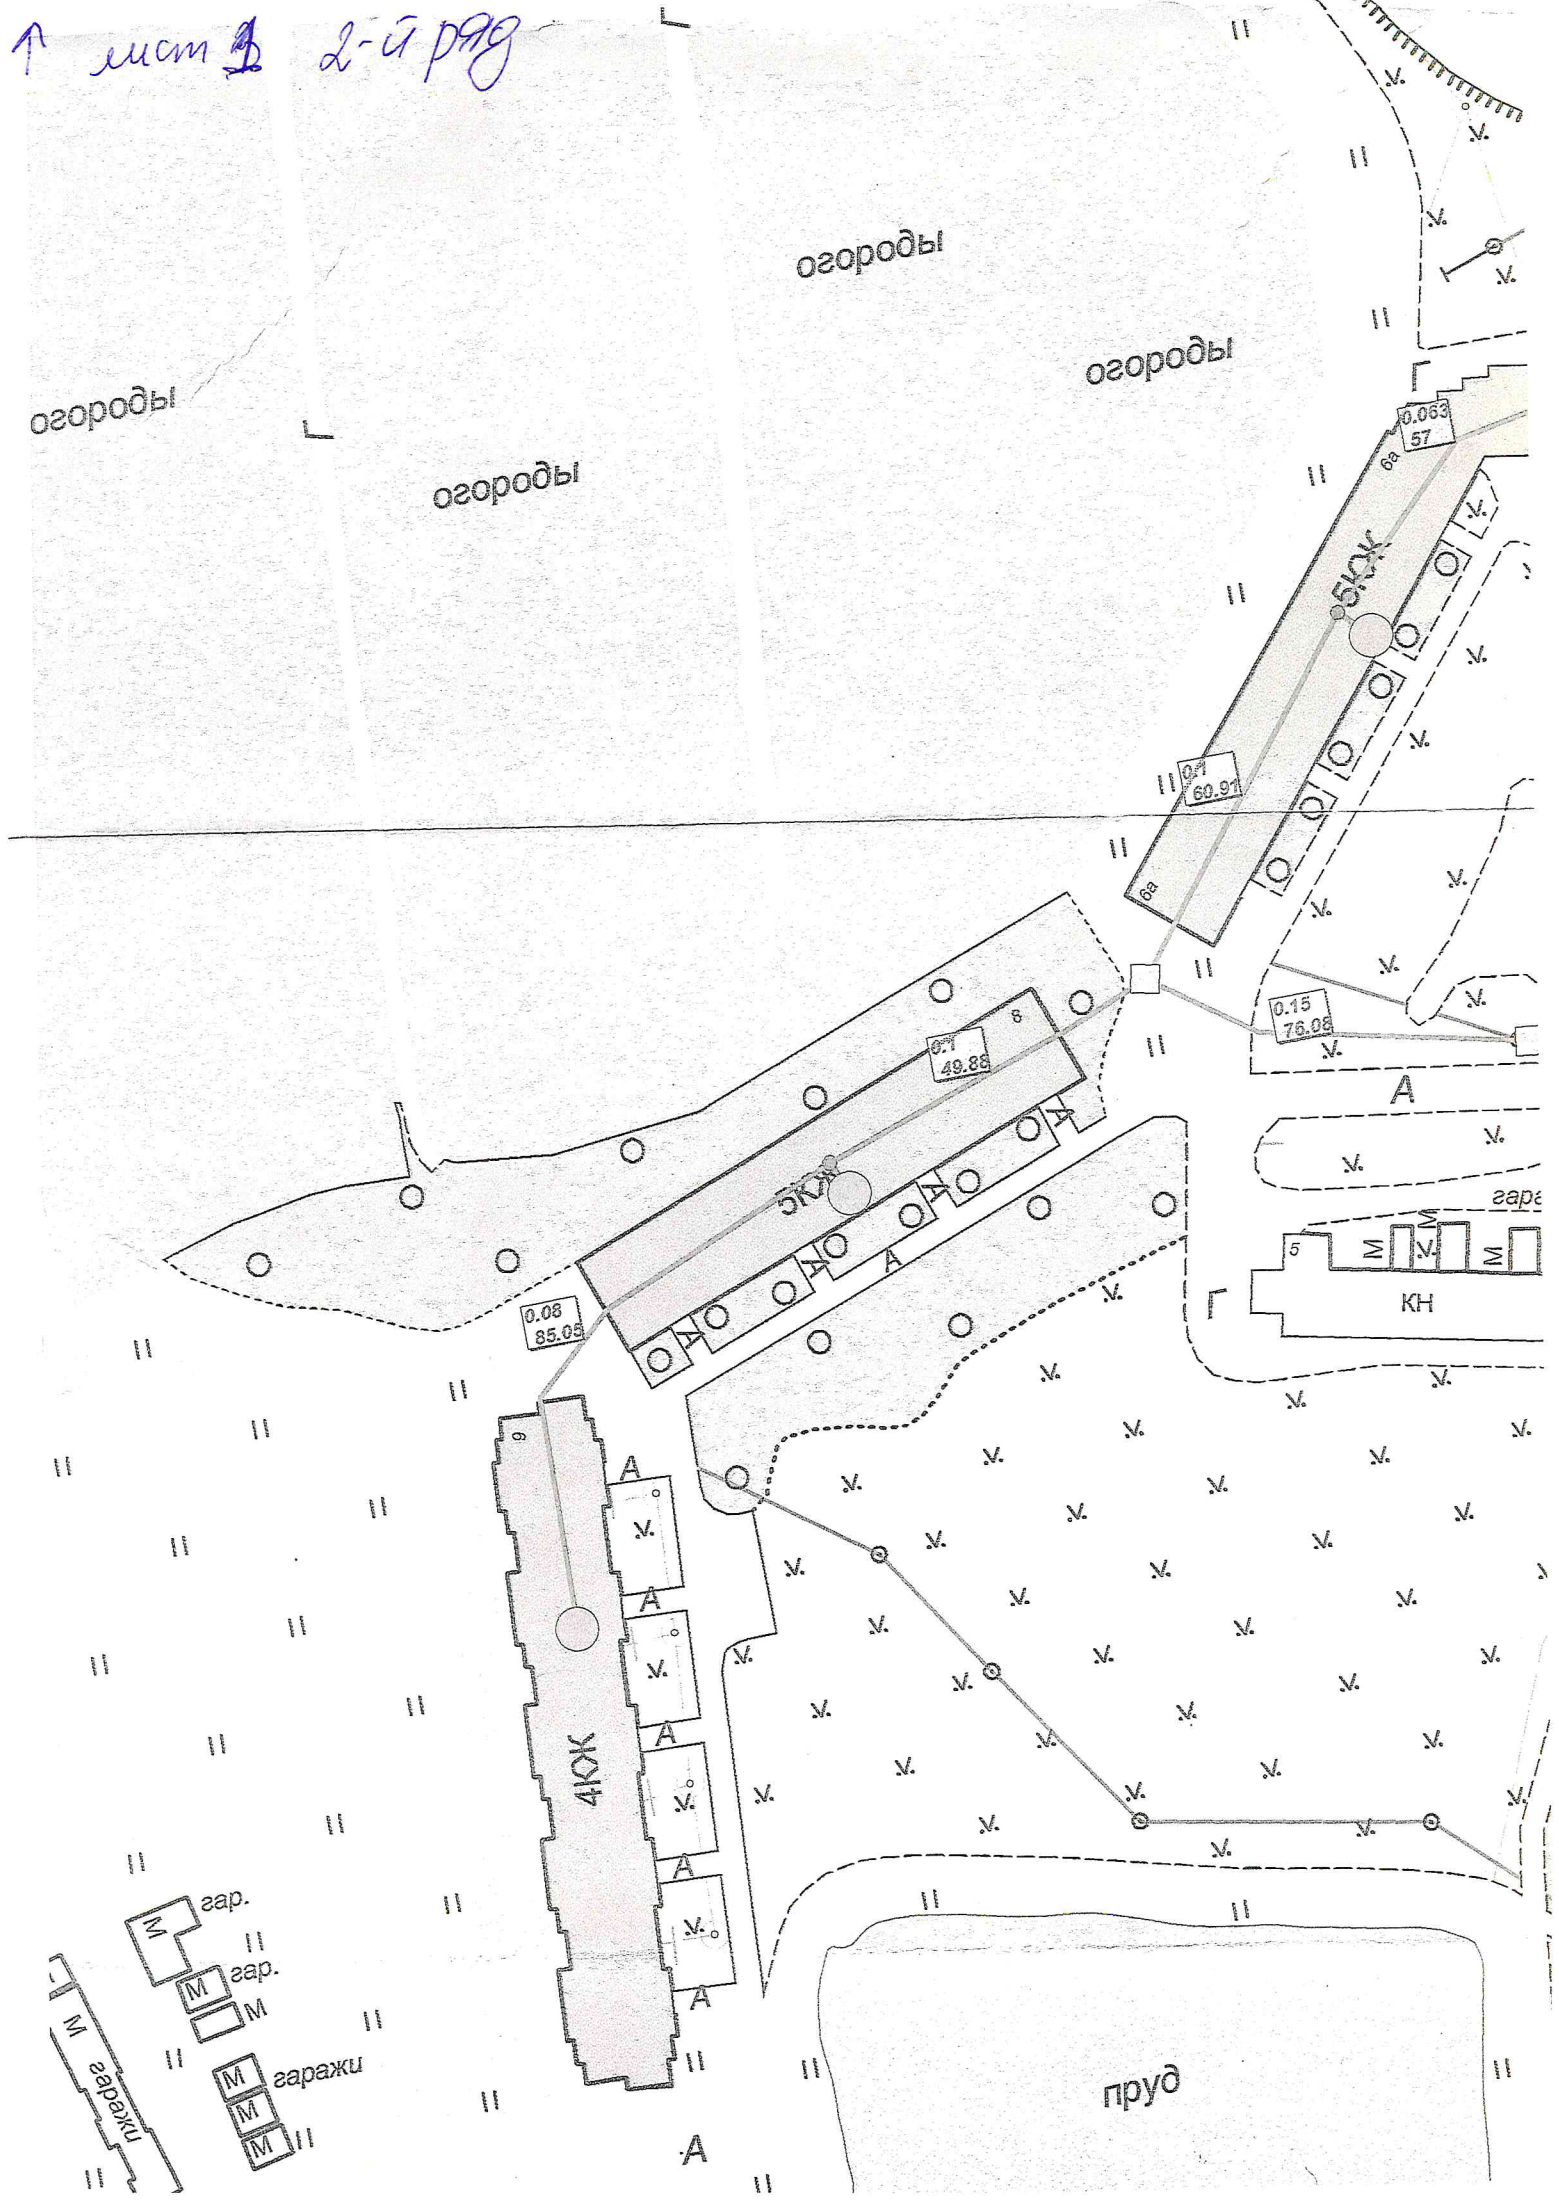

Лист 2 2 ряд

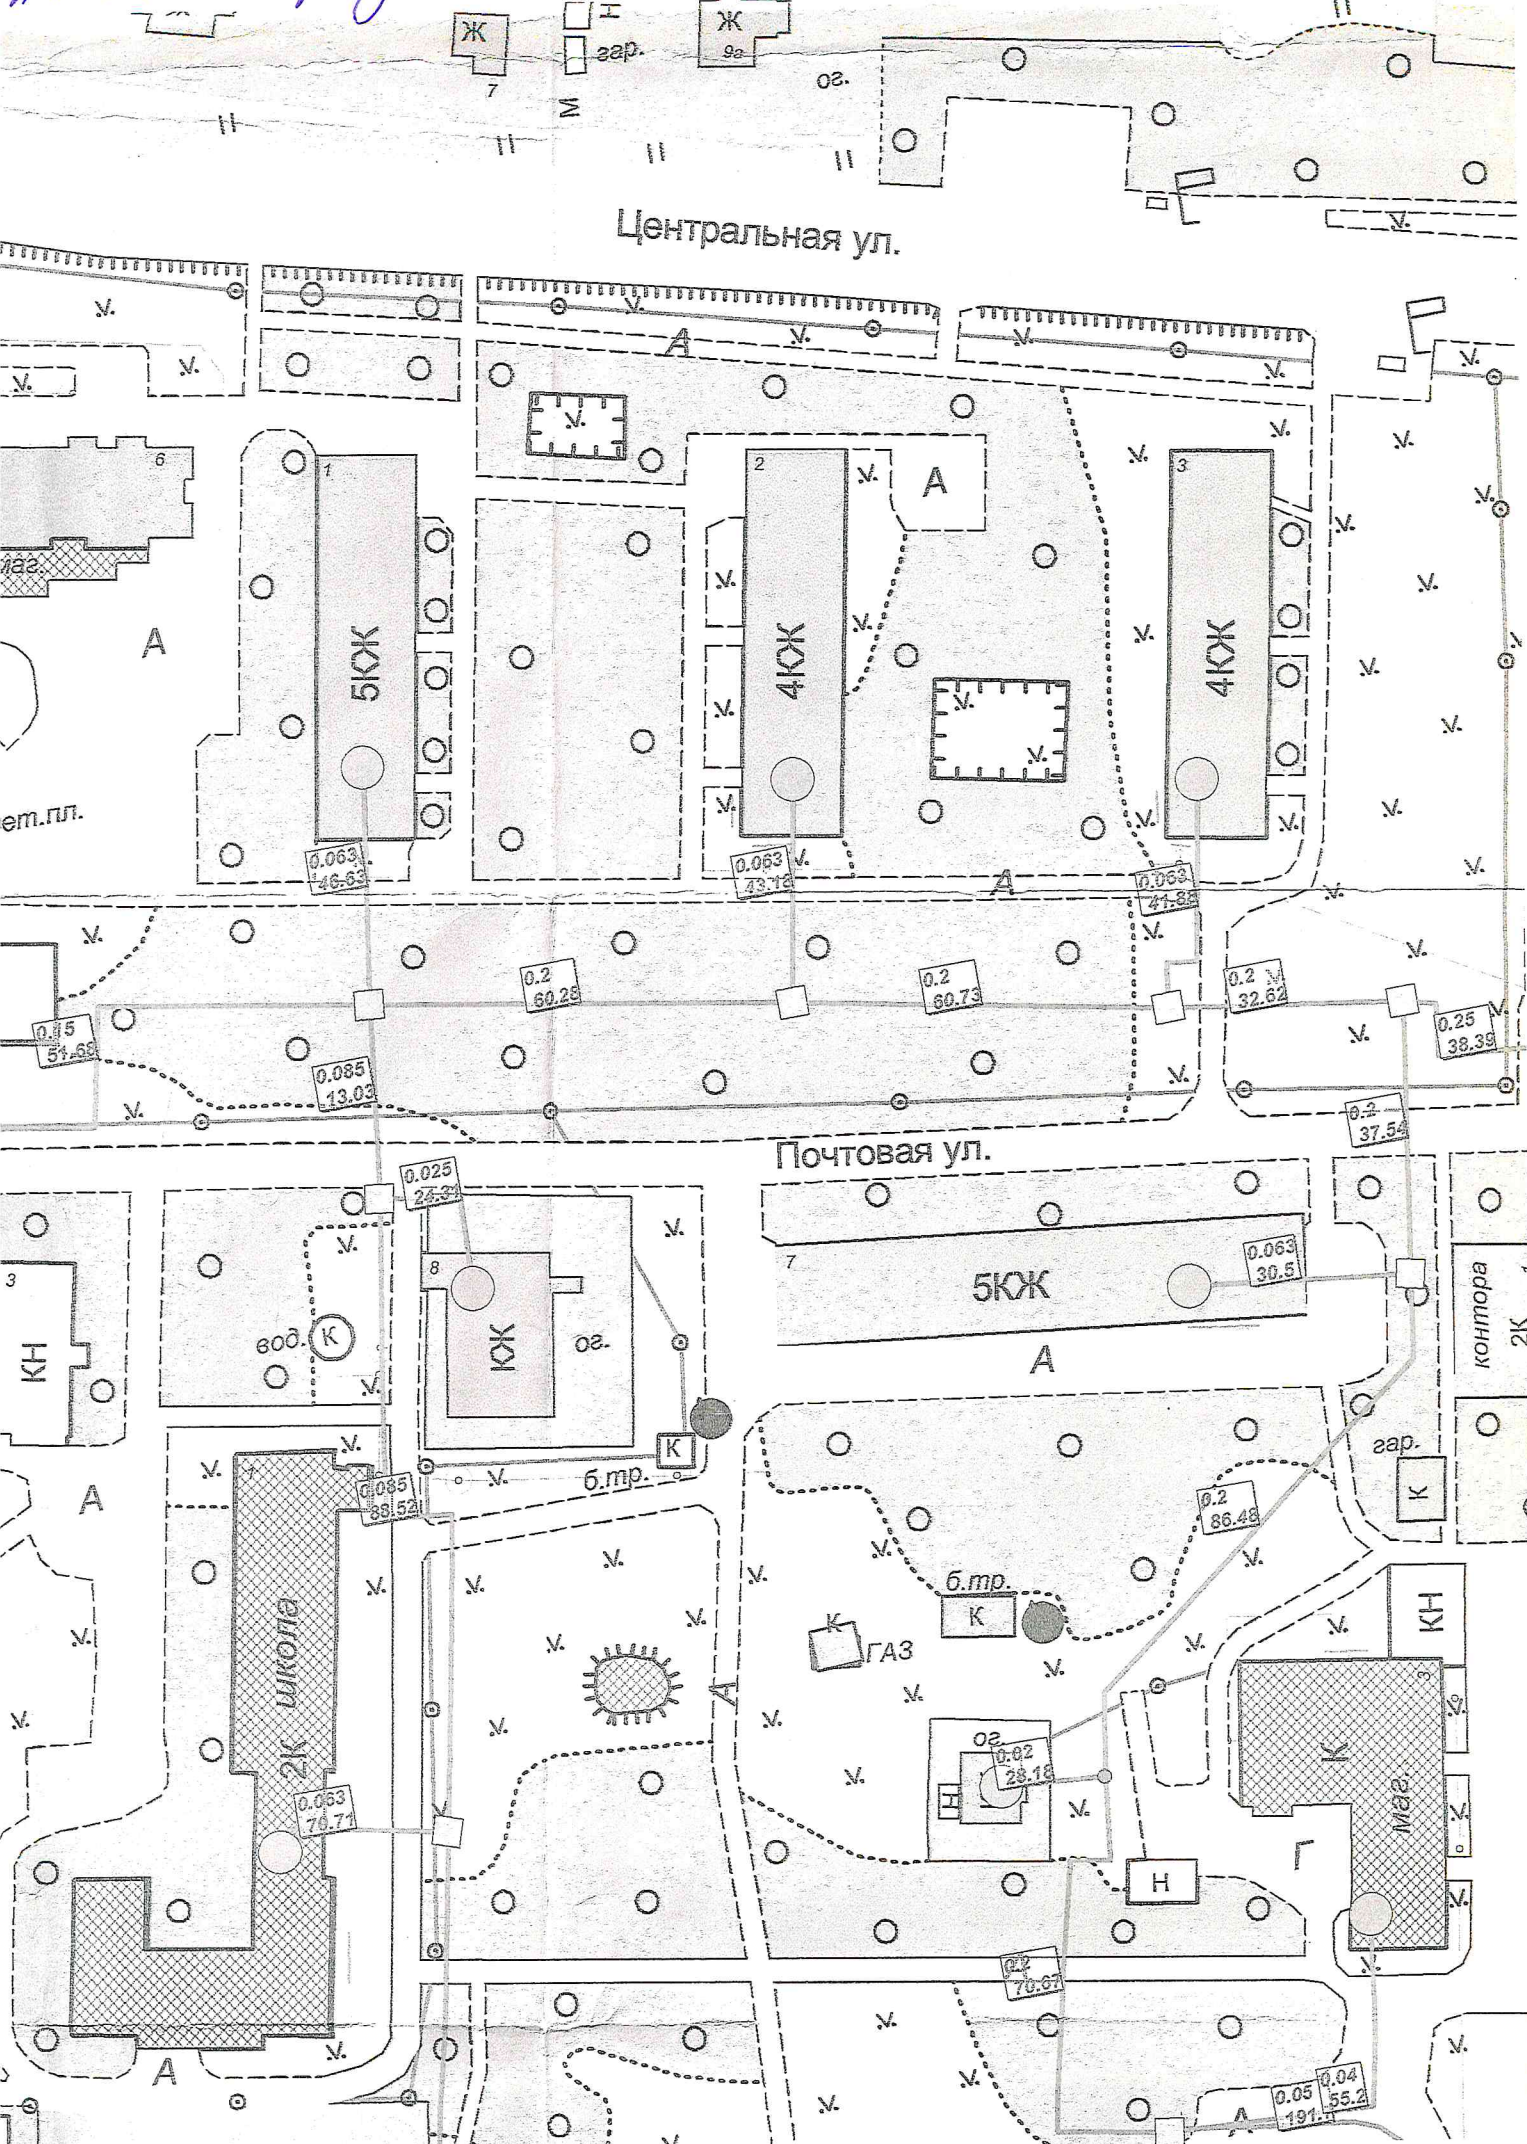

Центральная ул.

Почтовая ул.

Ж 7

газ

Ж 9а

оз.

в.

в.

в.

в.

в.

в.

в.

в.

в.

в.

в.

в.

6

газ

А

5КЖ

0.063
76.63

2

А

4КЖ

0.063
73.76

3

4КЖ

0.063
71.84

0.45
51.69

0.085
13.03

0.2
60.29

0.2
60.73

0.2
32.62

0.25
38.39

0.2
37.54

3

кв.

вод. К

8

К

оз.

0.025
24.37

0.085
89.52

5КЖ

0.063
30.51

конттора 2К

2К ШКОЛА

0.063
76.71

б.тр.

0.085
89.52

А

б.тр.

К

газ

оз.

0.02
28.18

22
70.07

0.04
55.2

0.05
191.1


К

кв.


кв.

кв.



кв.

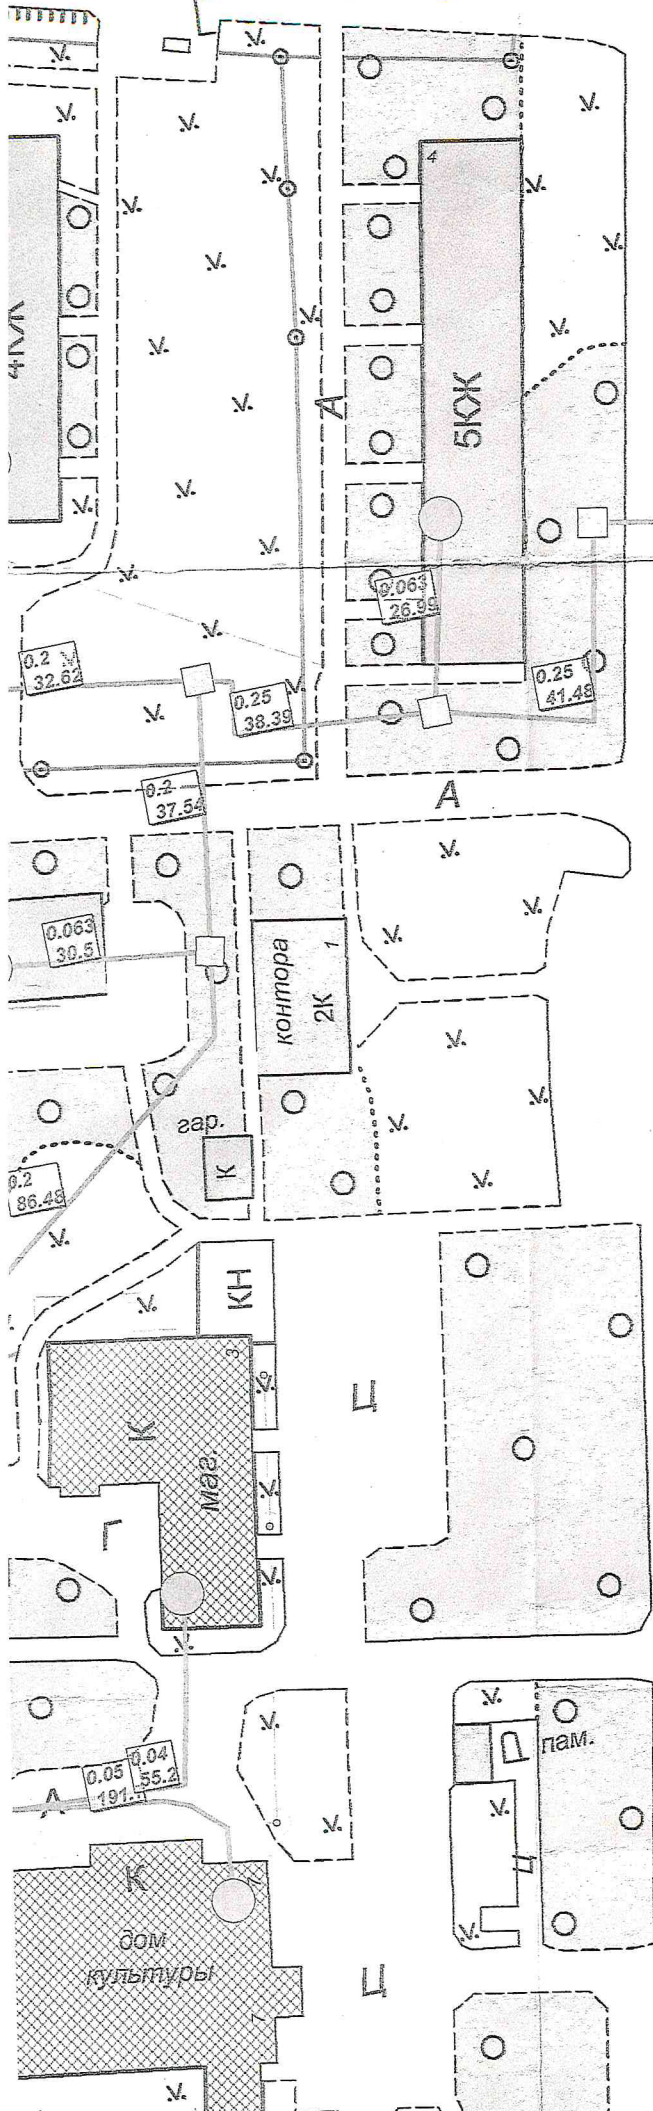

А Шоссейная ул.

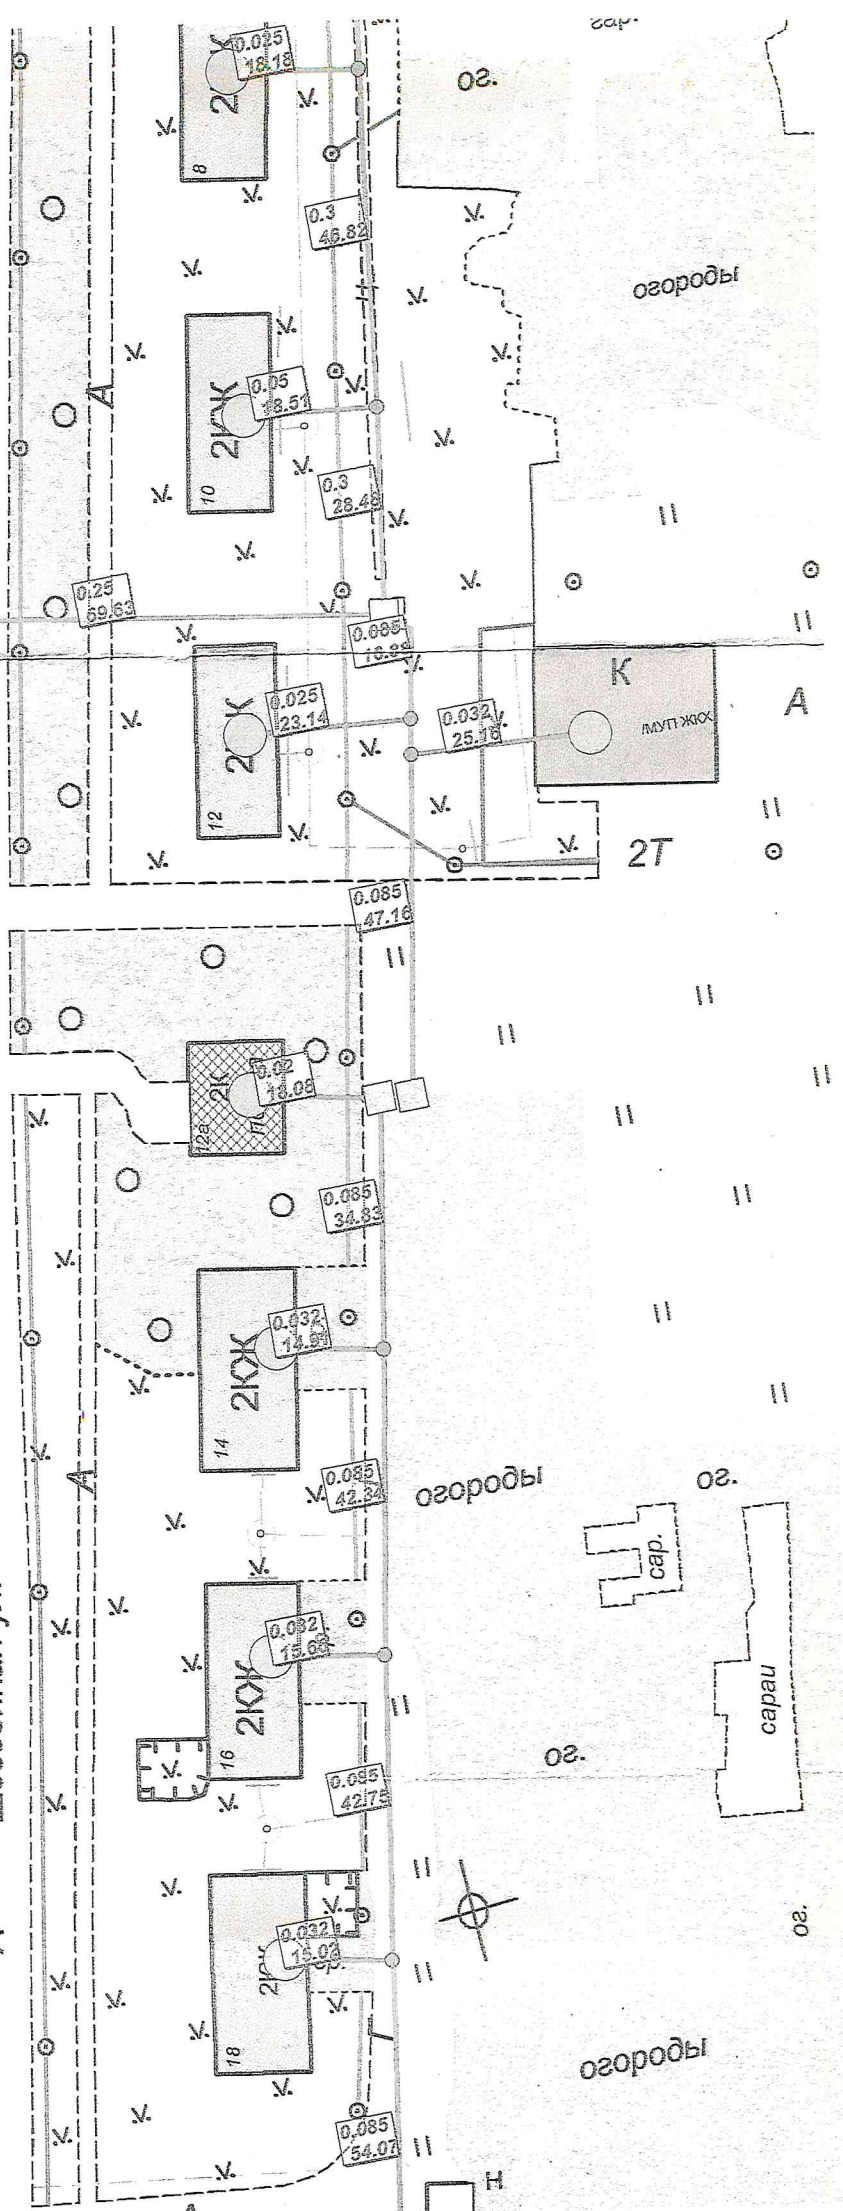

лист 1 3-й прг

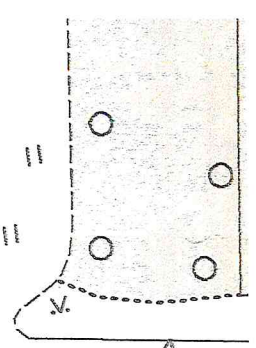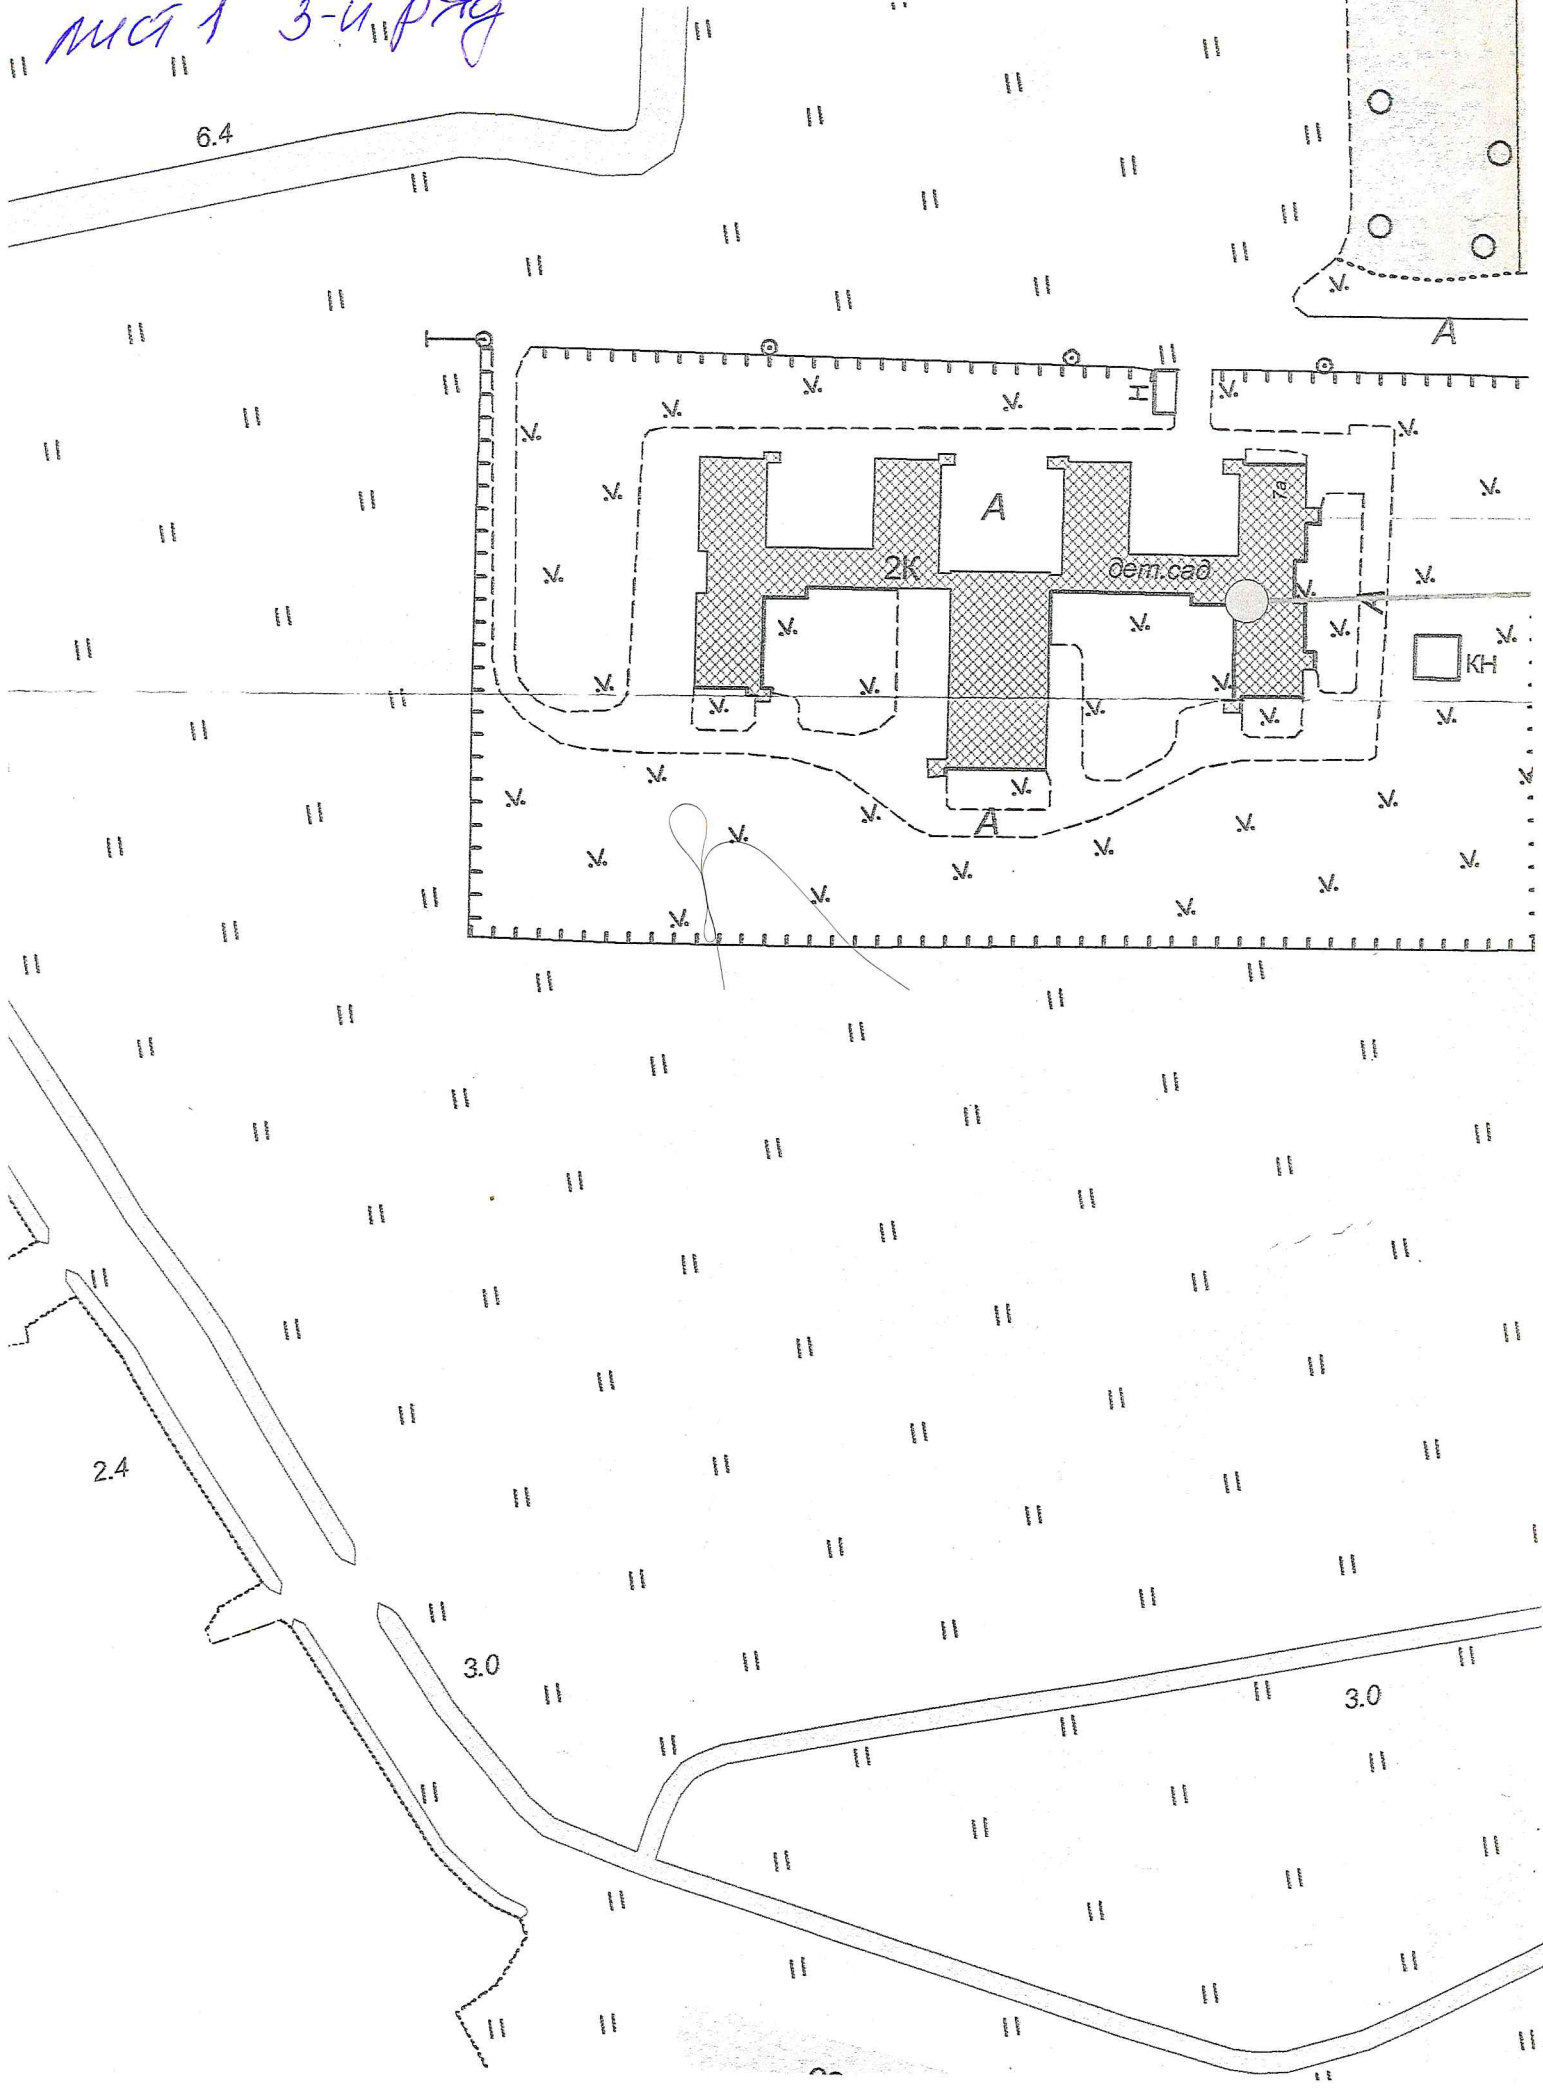

лист 2 3-й этаж

огороды

дом культуры
дом культуры

5КЖ

гаражи

2К
общеежитие

гаражи

гаражи

Ж
МН

гар.

гар.

гар.

5КЖ

3КЖ

5КЖ

0.063
82.36

0.063
87.25

0.2
170.23

0.2
12


0.125
75.36

0.125
108.07

0.04
41.37




0.07
132.21

0.05
52.83

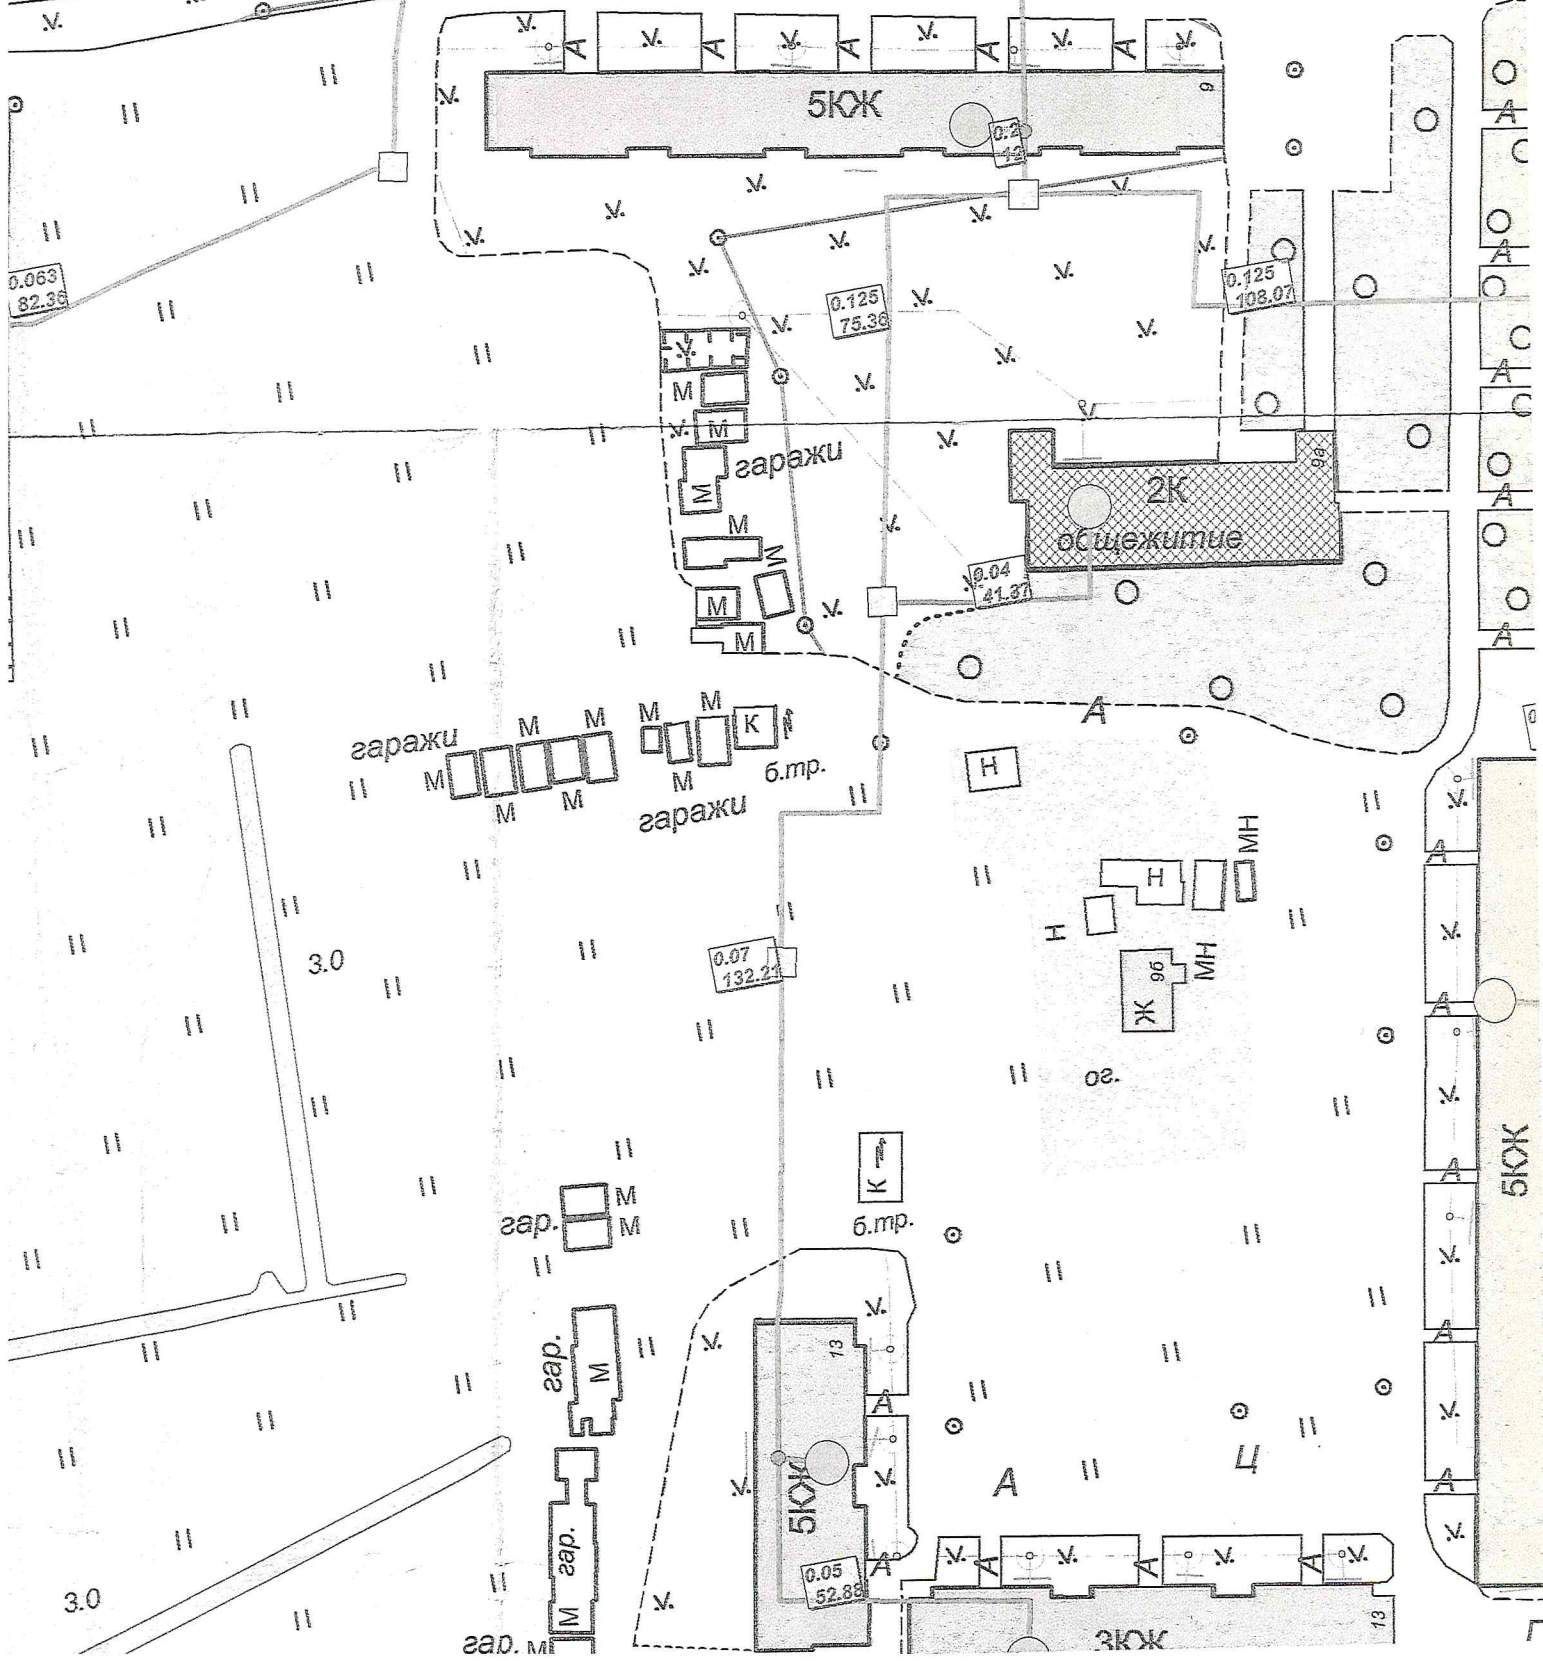

14.03.3
культуры

34.07.0

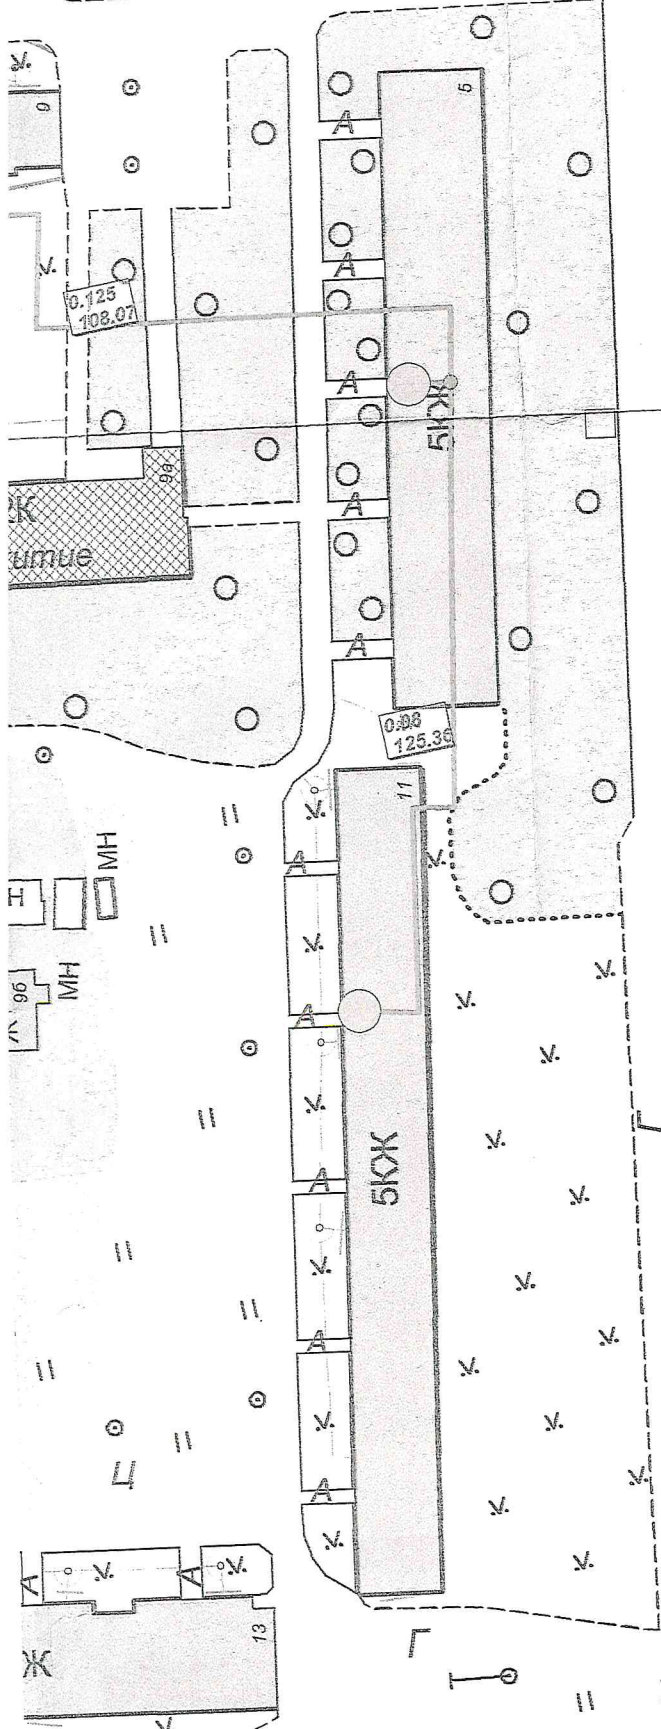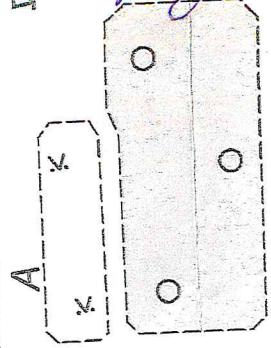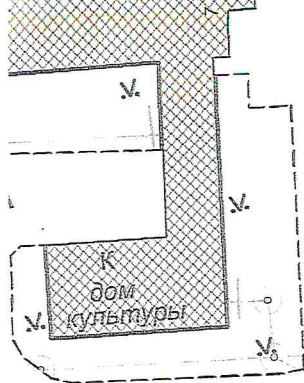

Шоссейная ул.

