

Утверждена

(наименование документа об утверждении, включая


наименования органов государственной власти или

органов местного самоуправления, принявших решение об утверждении схемы или подписавших соглашение о перераспределении земельных участков)

от _____ № _____

Схема расположения земельного участка на кадастровом плане территории

Условный номер земельного участка -		
Площадь земельного участка 1150 кв.м	Система координат МСК-47 зона 2	
Обозначение характерных точек границ	Координаты, м	
	X	Y
1	2	3
1	402591.93	2226957.06
2	402609.85	2226996.63
3	402595.02	2227003.63
4	402584.77	2227008.74
5	402570.77	2226966.85
6	402569.86	2226963.95
1	402591.93	2226957.06

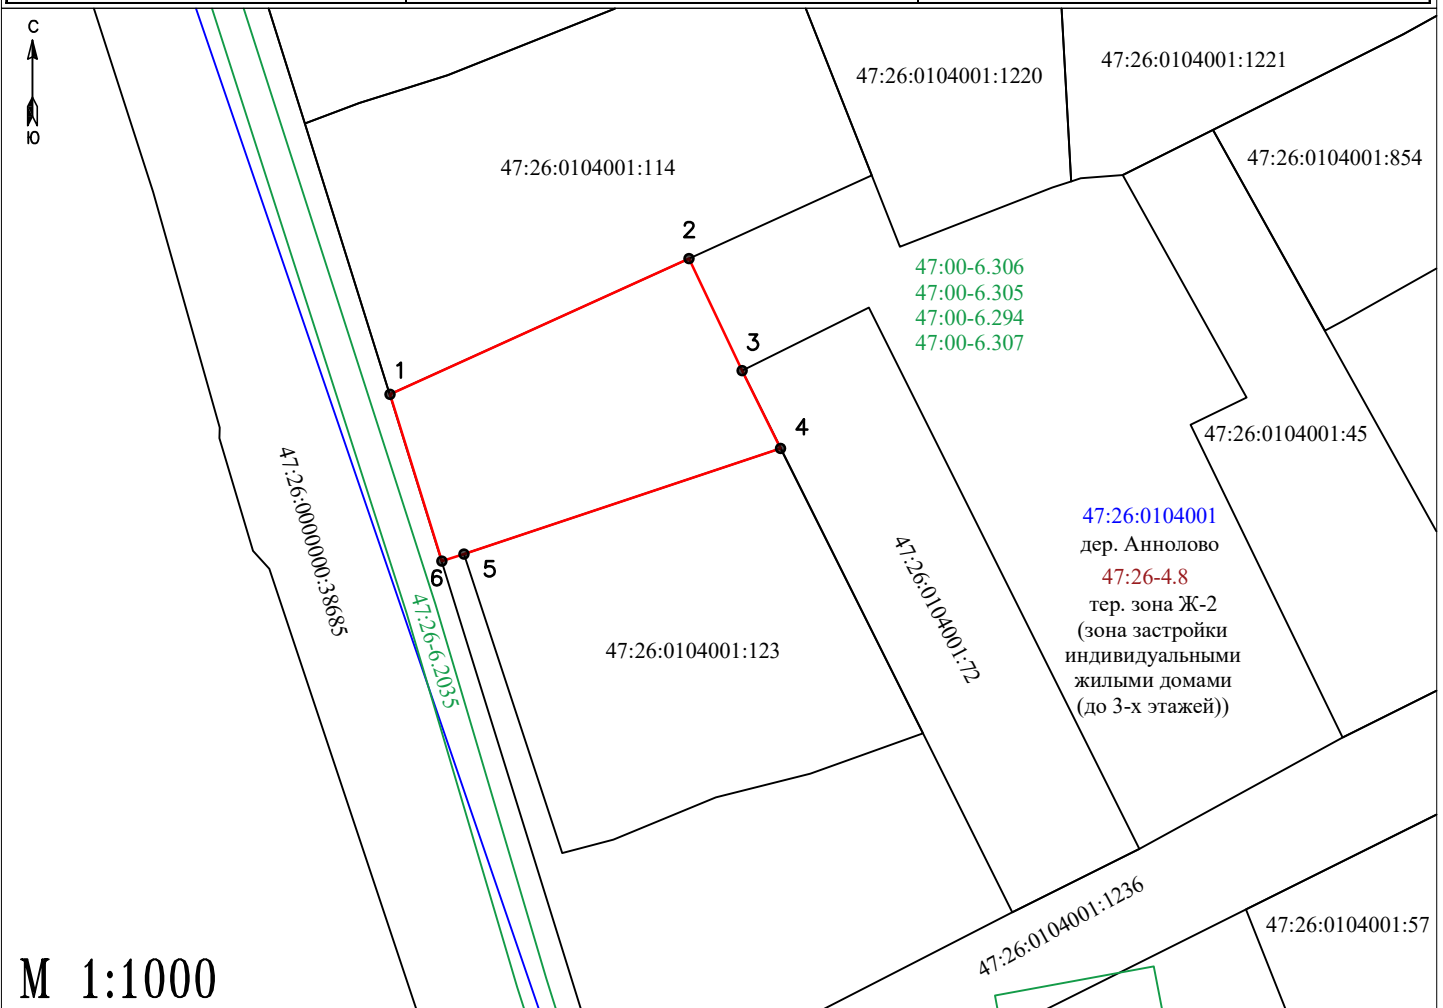

Условные обозначения:

- - граница образуемого земельного участка;
- - граница земельного участка, сведения о которой содержатся в ЕГРН;
- - граница кадастрового квартала;
- - граница ЗОУИТ;
- ¹ - обозначение характерных точек границ земельного участка;
- 47:26:0104001 - номер кадастрового квартала;
- 47:00-6.307 - реестровый номер ЗОУИТ;
- 47:26-4.8 - реестровый номер границы населенного пункта дер. Аннолово