

Условные обозначения:


- граница проектирования
- красные линии, утверждённые в составе проекта планировки территории (до момента утверждения проекта планировки "планируемые красные линии")
- :1383 кадастровые номера земельных участков квартала № 47:26:0108001:
- номера формируемых (образуемых) земельных участков

Границы, номера и территория земельных участков:

- :1383 застроенных, сохраняемых
- образованных путем раздела земельного участка с кадастровым номером 47:26:0108001:1310

Границы зон с особыми условиями использования:

- охранные зоны планируемых сетей:
- водопровода хозяйственно-питьевого и противопожарного
 - канализации хозяйственно-бытовой
 - дождевой канализации

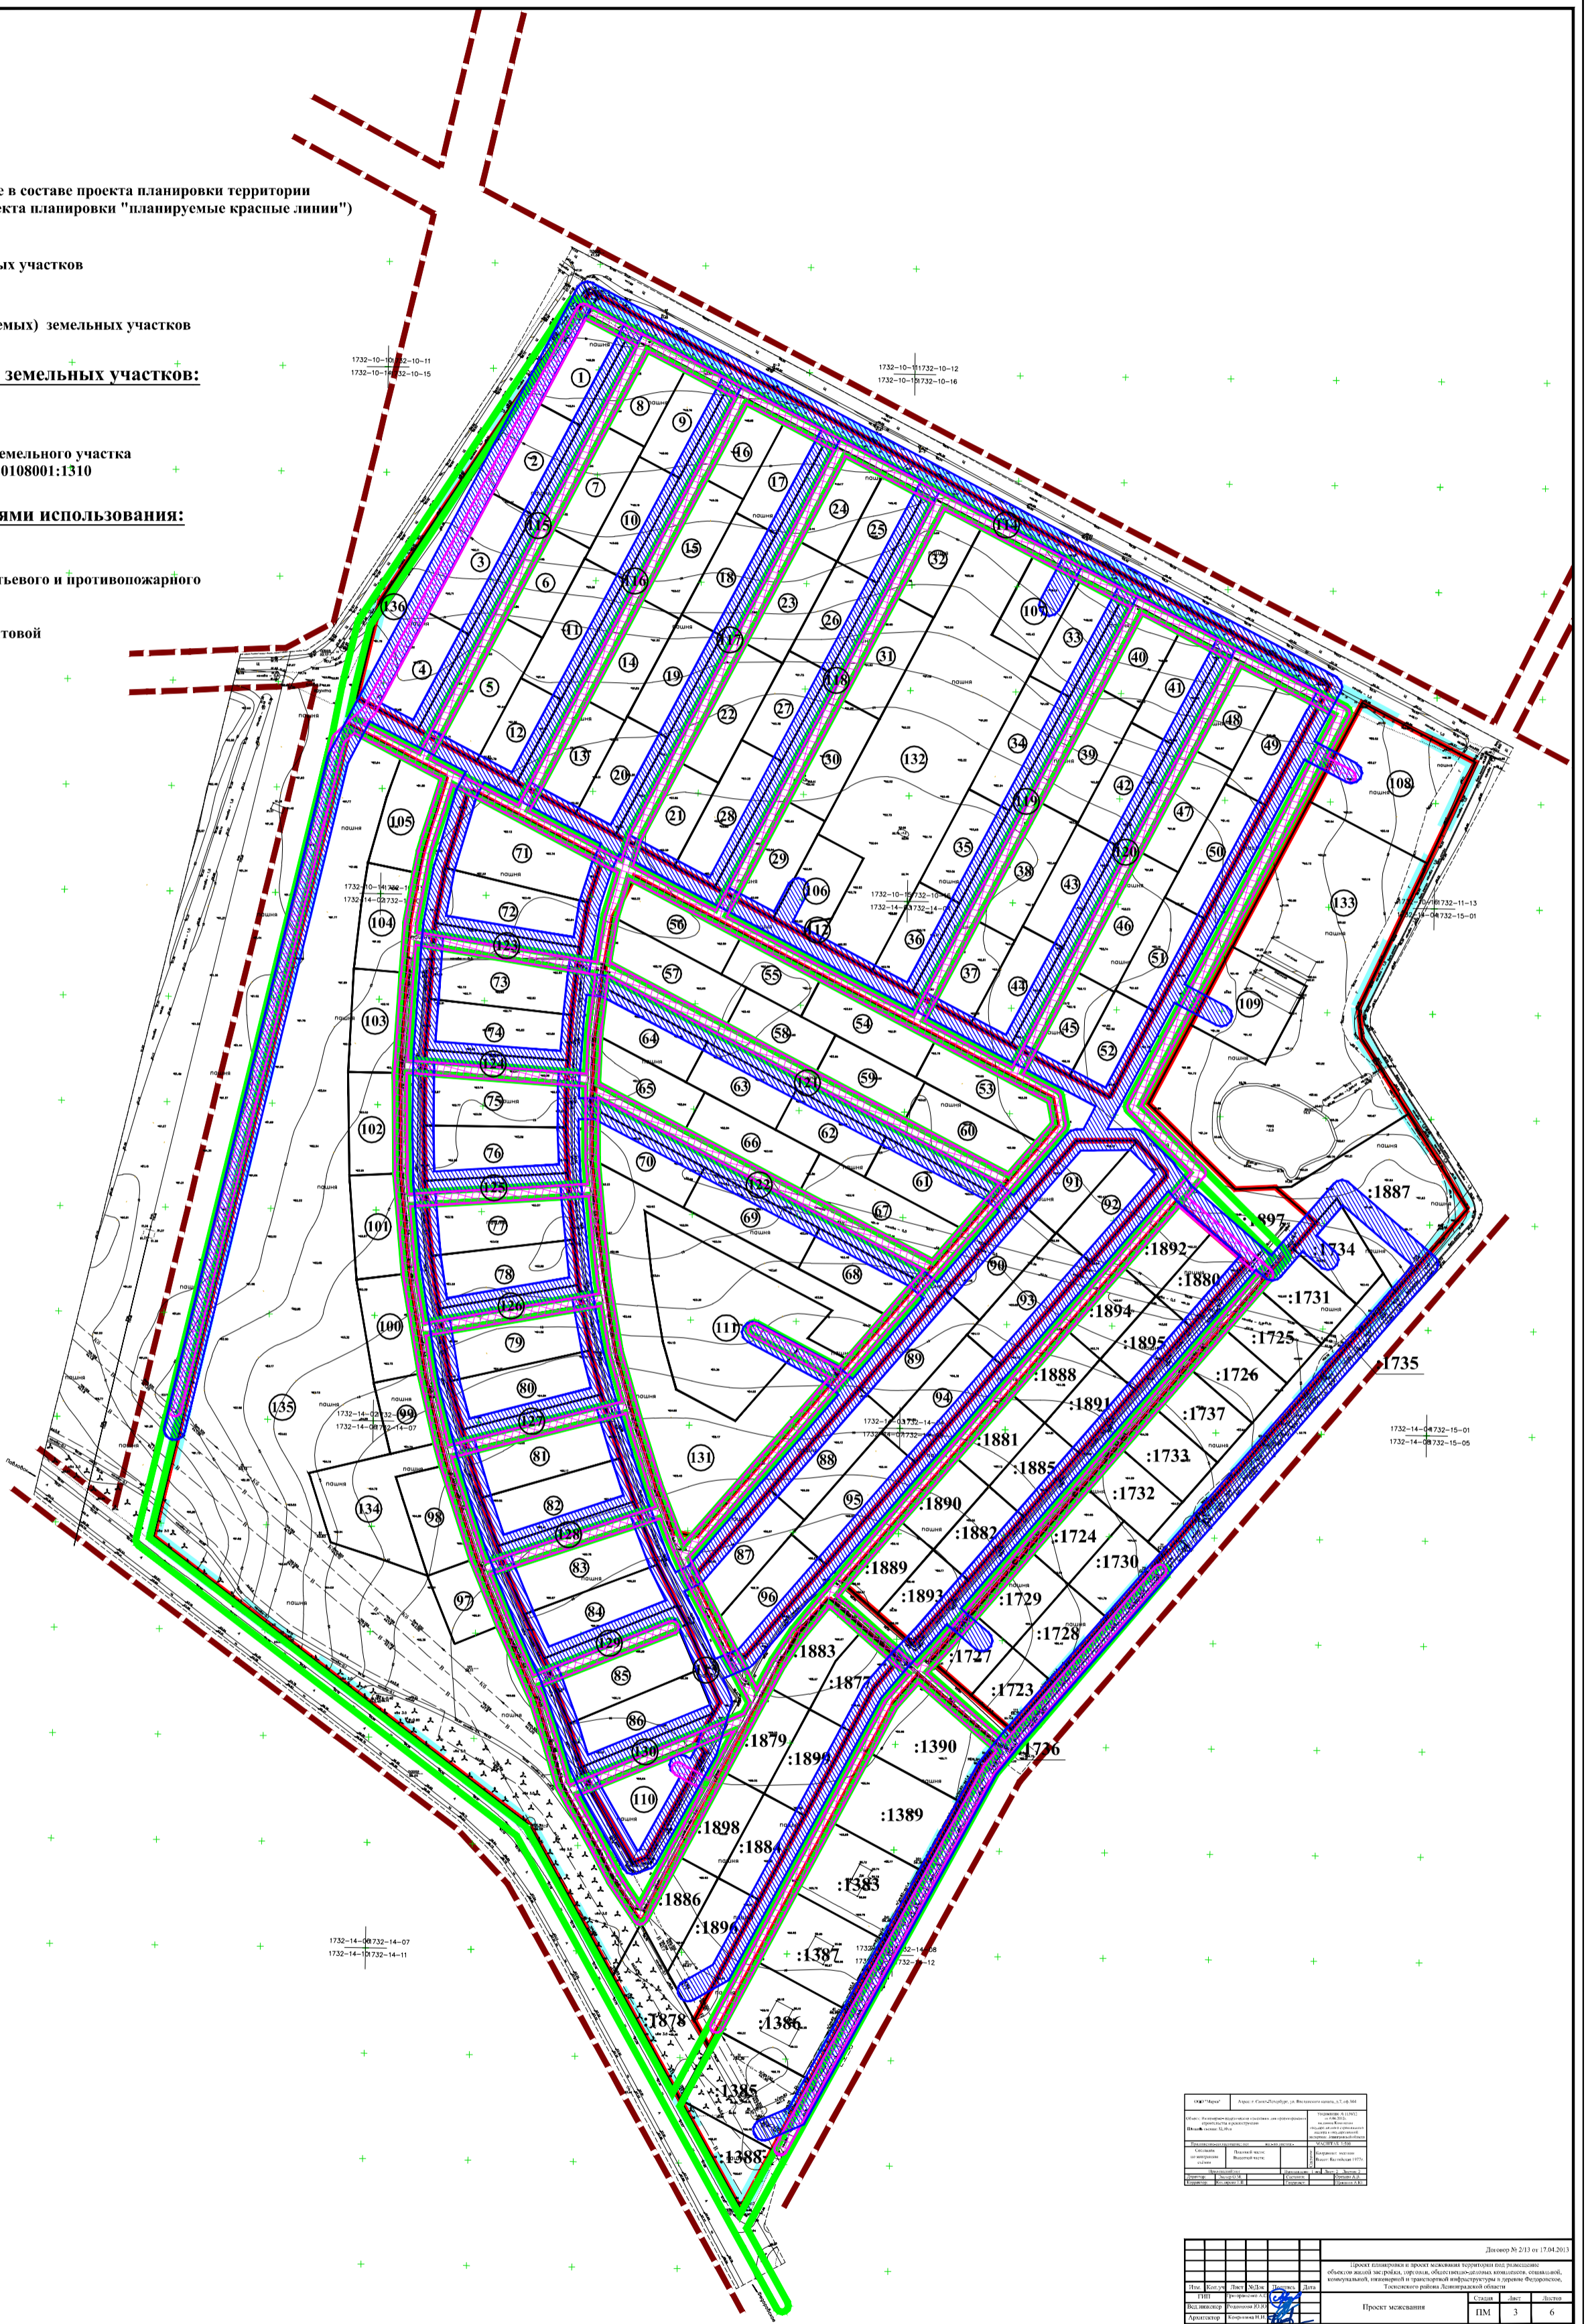


