

Имя, Фамилия, Подпись и дата

- Условные обозначения:
- граница земельного участка, предназначенного для строительства линейного объекта
 - граница территории, относительно которой разрабатывается ППТ и ПМТ
 - граница кадастрового деления
 - 47.26.0220001 - обозначение номера кадастрового квартала
 - граница земельных участков, сведения о которых внесены в ГКН
 - граница объектов капитального строительства, сведения о которых внесены в ГКН
 - 47.26.0220001.4 - обозначение номеров земельных участков, сведения о которых внесены в ГКН

- граница земельного участка, образуемого из земель населенных пунктов (п. Войсковое), необходимого для строительства проектируемого газопровода
- граница многоконтурного земельного участка, образуемого из земель сельскохозяйственного назначения (Тельмановское сельское поселение), необходимого для строительства проектируемого газопровода
- граница многоконтурного земельного участка, образуемого из земель населенных пунктов (п. Федоровское), необходимого для строительства проектируемого газопровода
- границы образуемых земельных участков, необходимых для эксплуатации ГРП
- обозначение образуемых земельных участков (количество контуров), испрашиваемых на период строительства проектируемого газопровода
- обозначение образуемых земельных участков, испрашиваемых на период эксплуатации ГРП

Изм.	Кол. уч.	Лист	№ экз.	Подп.	Дата
Разраб.	Павлова				2017
Проверил	Поздников				2017
Н. контр.	Филинов				2017
Утвердил	Филинов				2017

17444-ППТ.ПМТ

Ленинградская Область, Тосненский Муниципальный Район, Сельское Поселение Тельмановское, Сельское Поселение Федоровское

Объект - «Газопровод межпоселковой ГРС «Поселения-2» - п. Федоровское с линейной газораспределительной сетью от ГРС «Федоровское»



Чертеж образуемых земельных участков в рамках проекта межевания территории

М.1:1000 - М.1:5000

Стадия	Лист	Листов
ПМТ	1	2



Формат А1

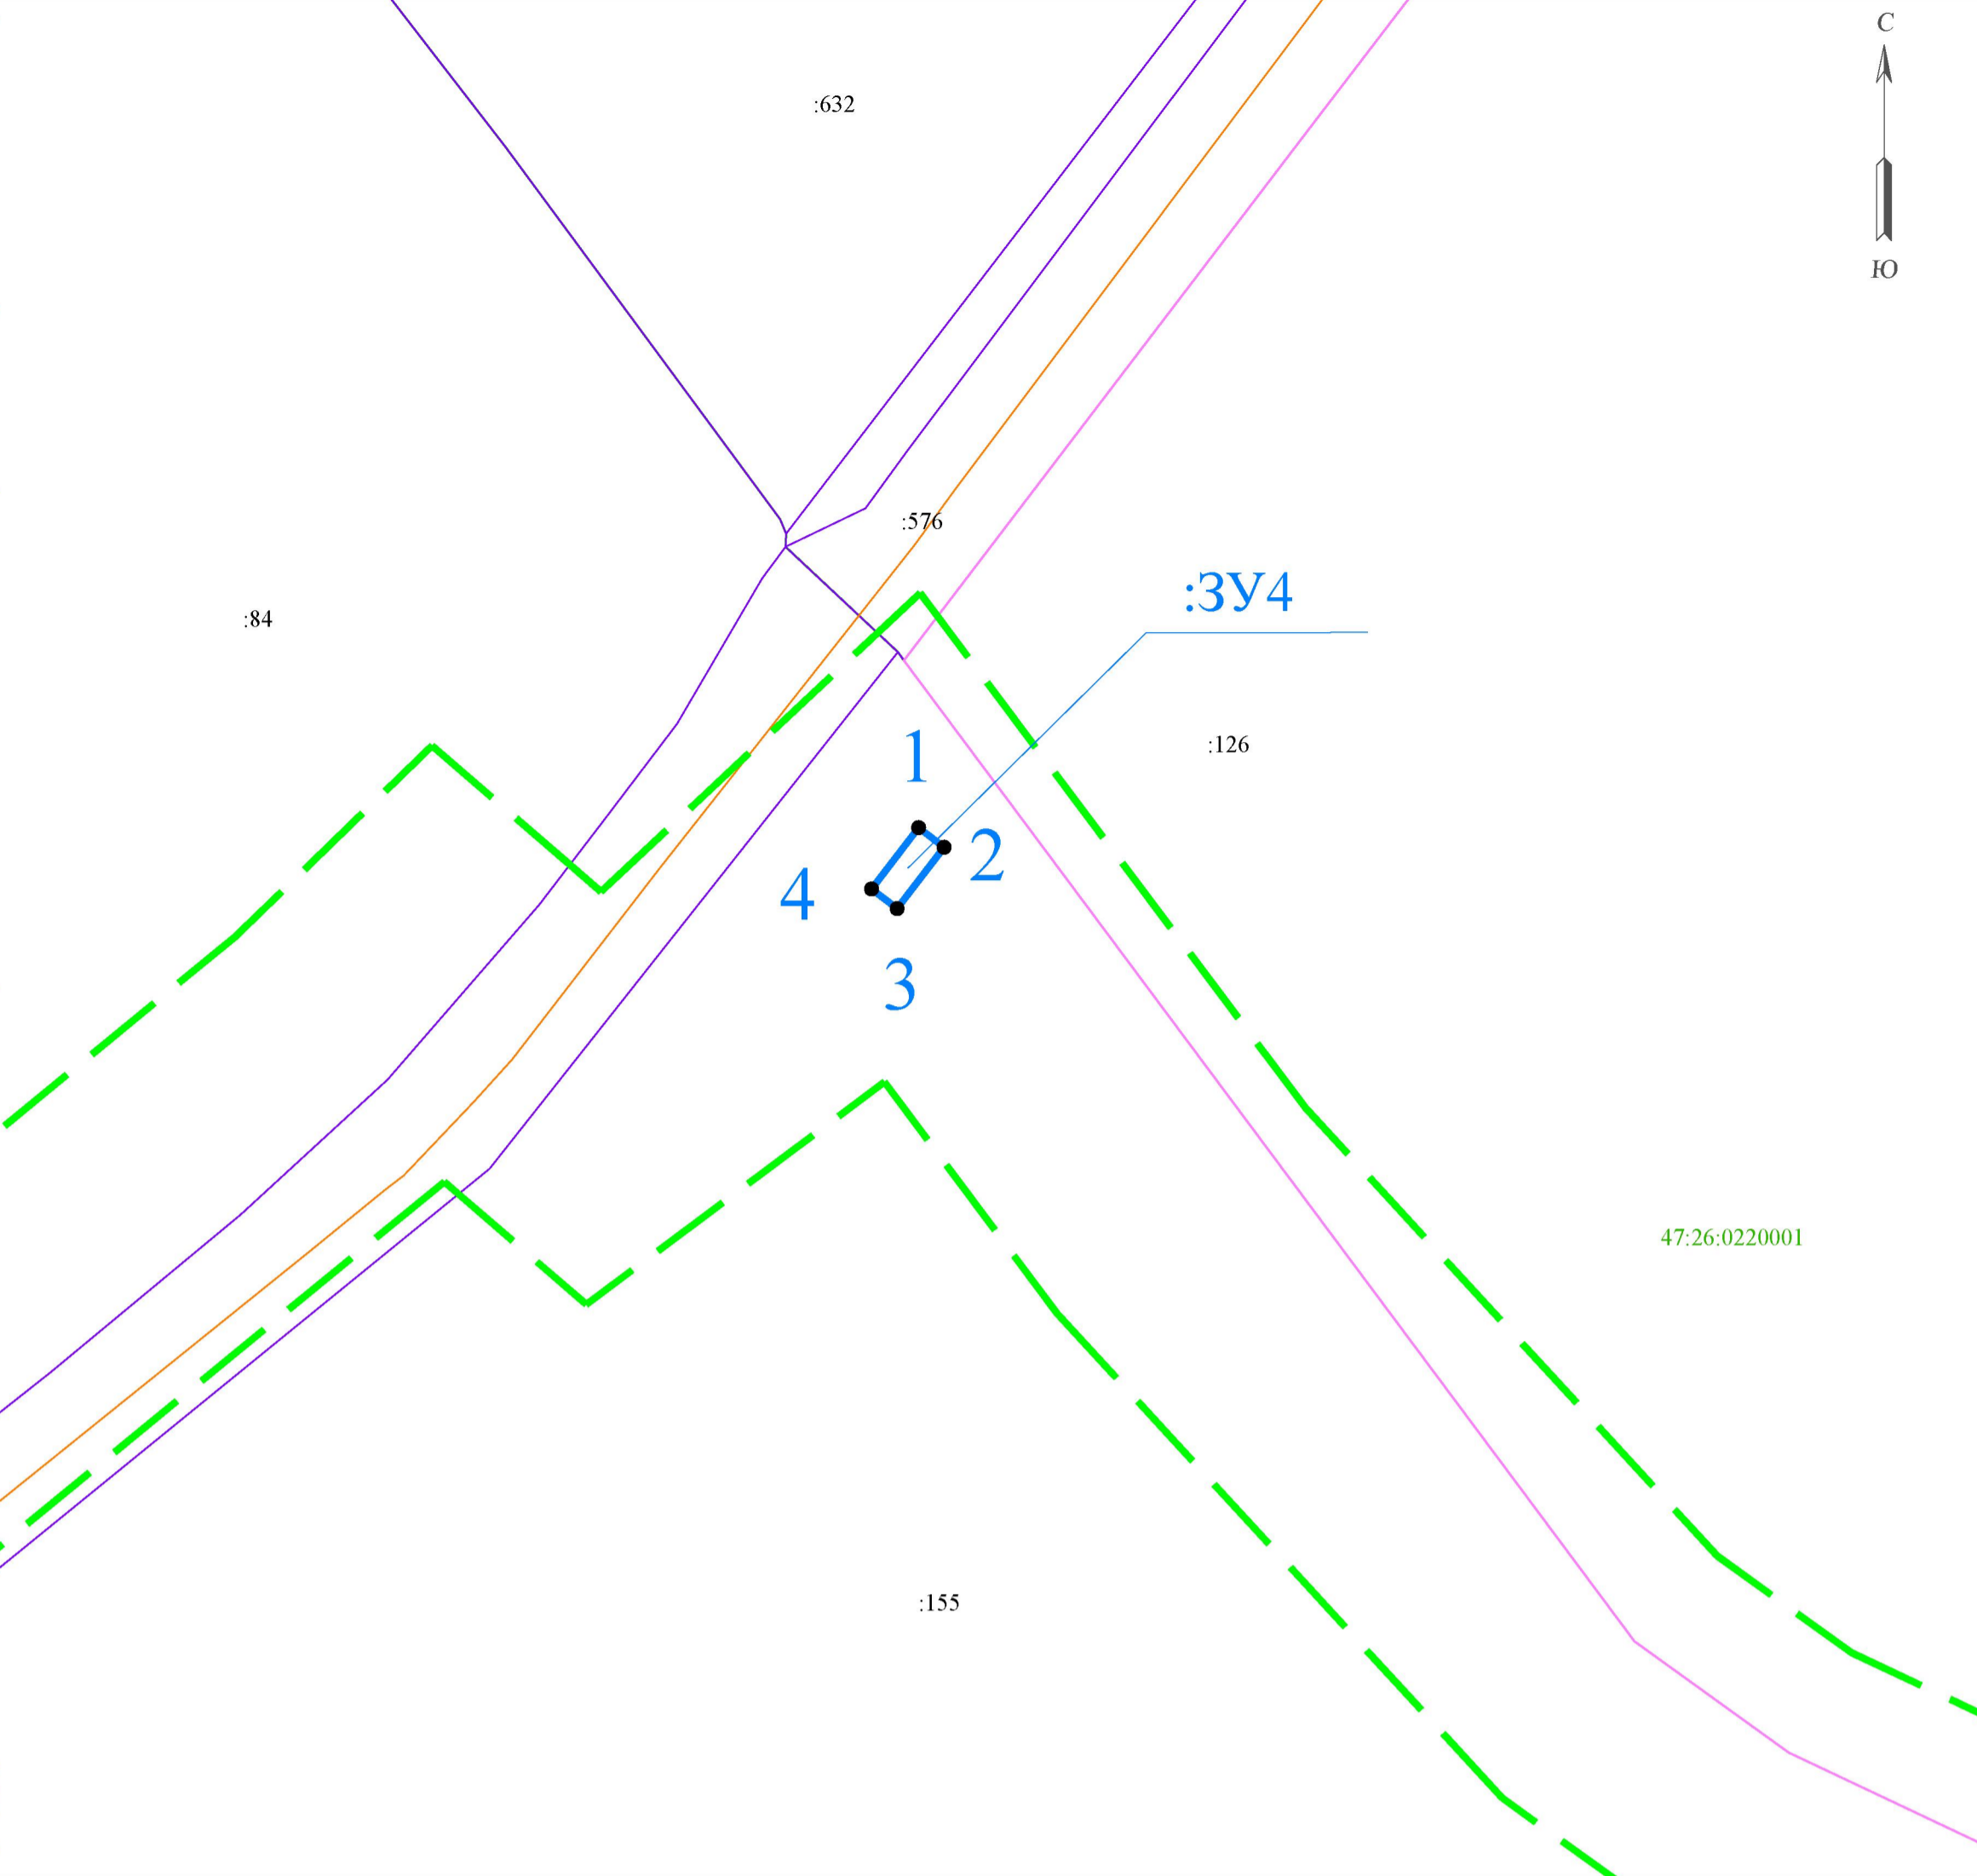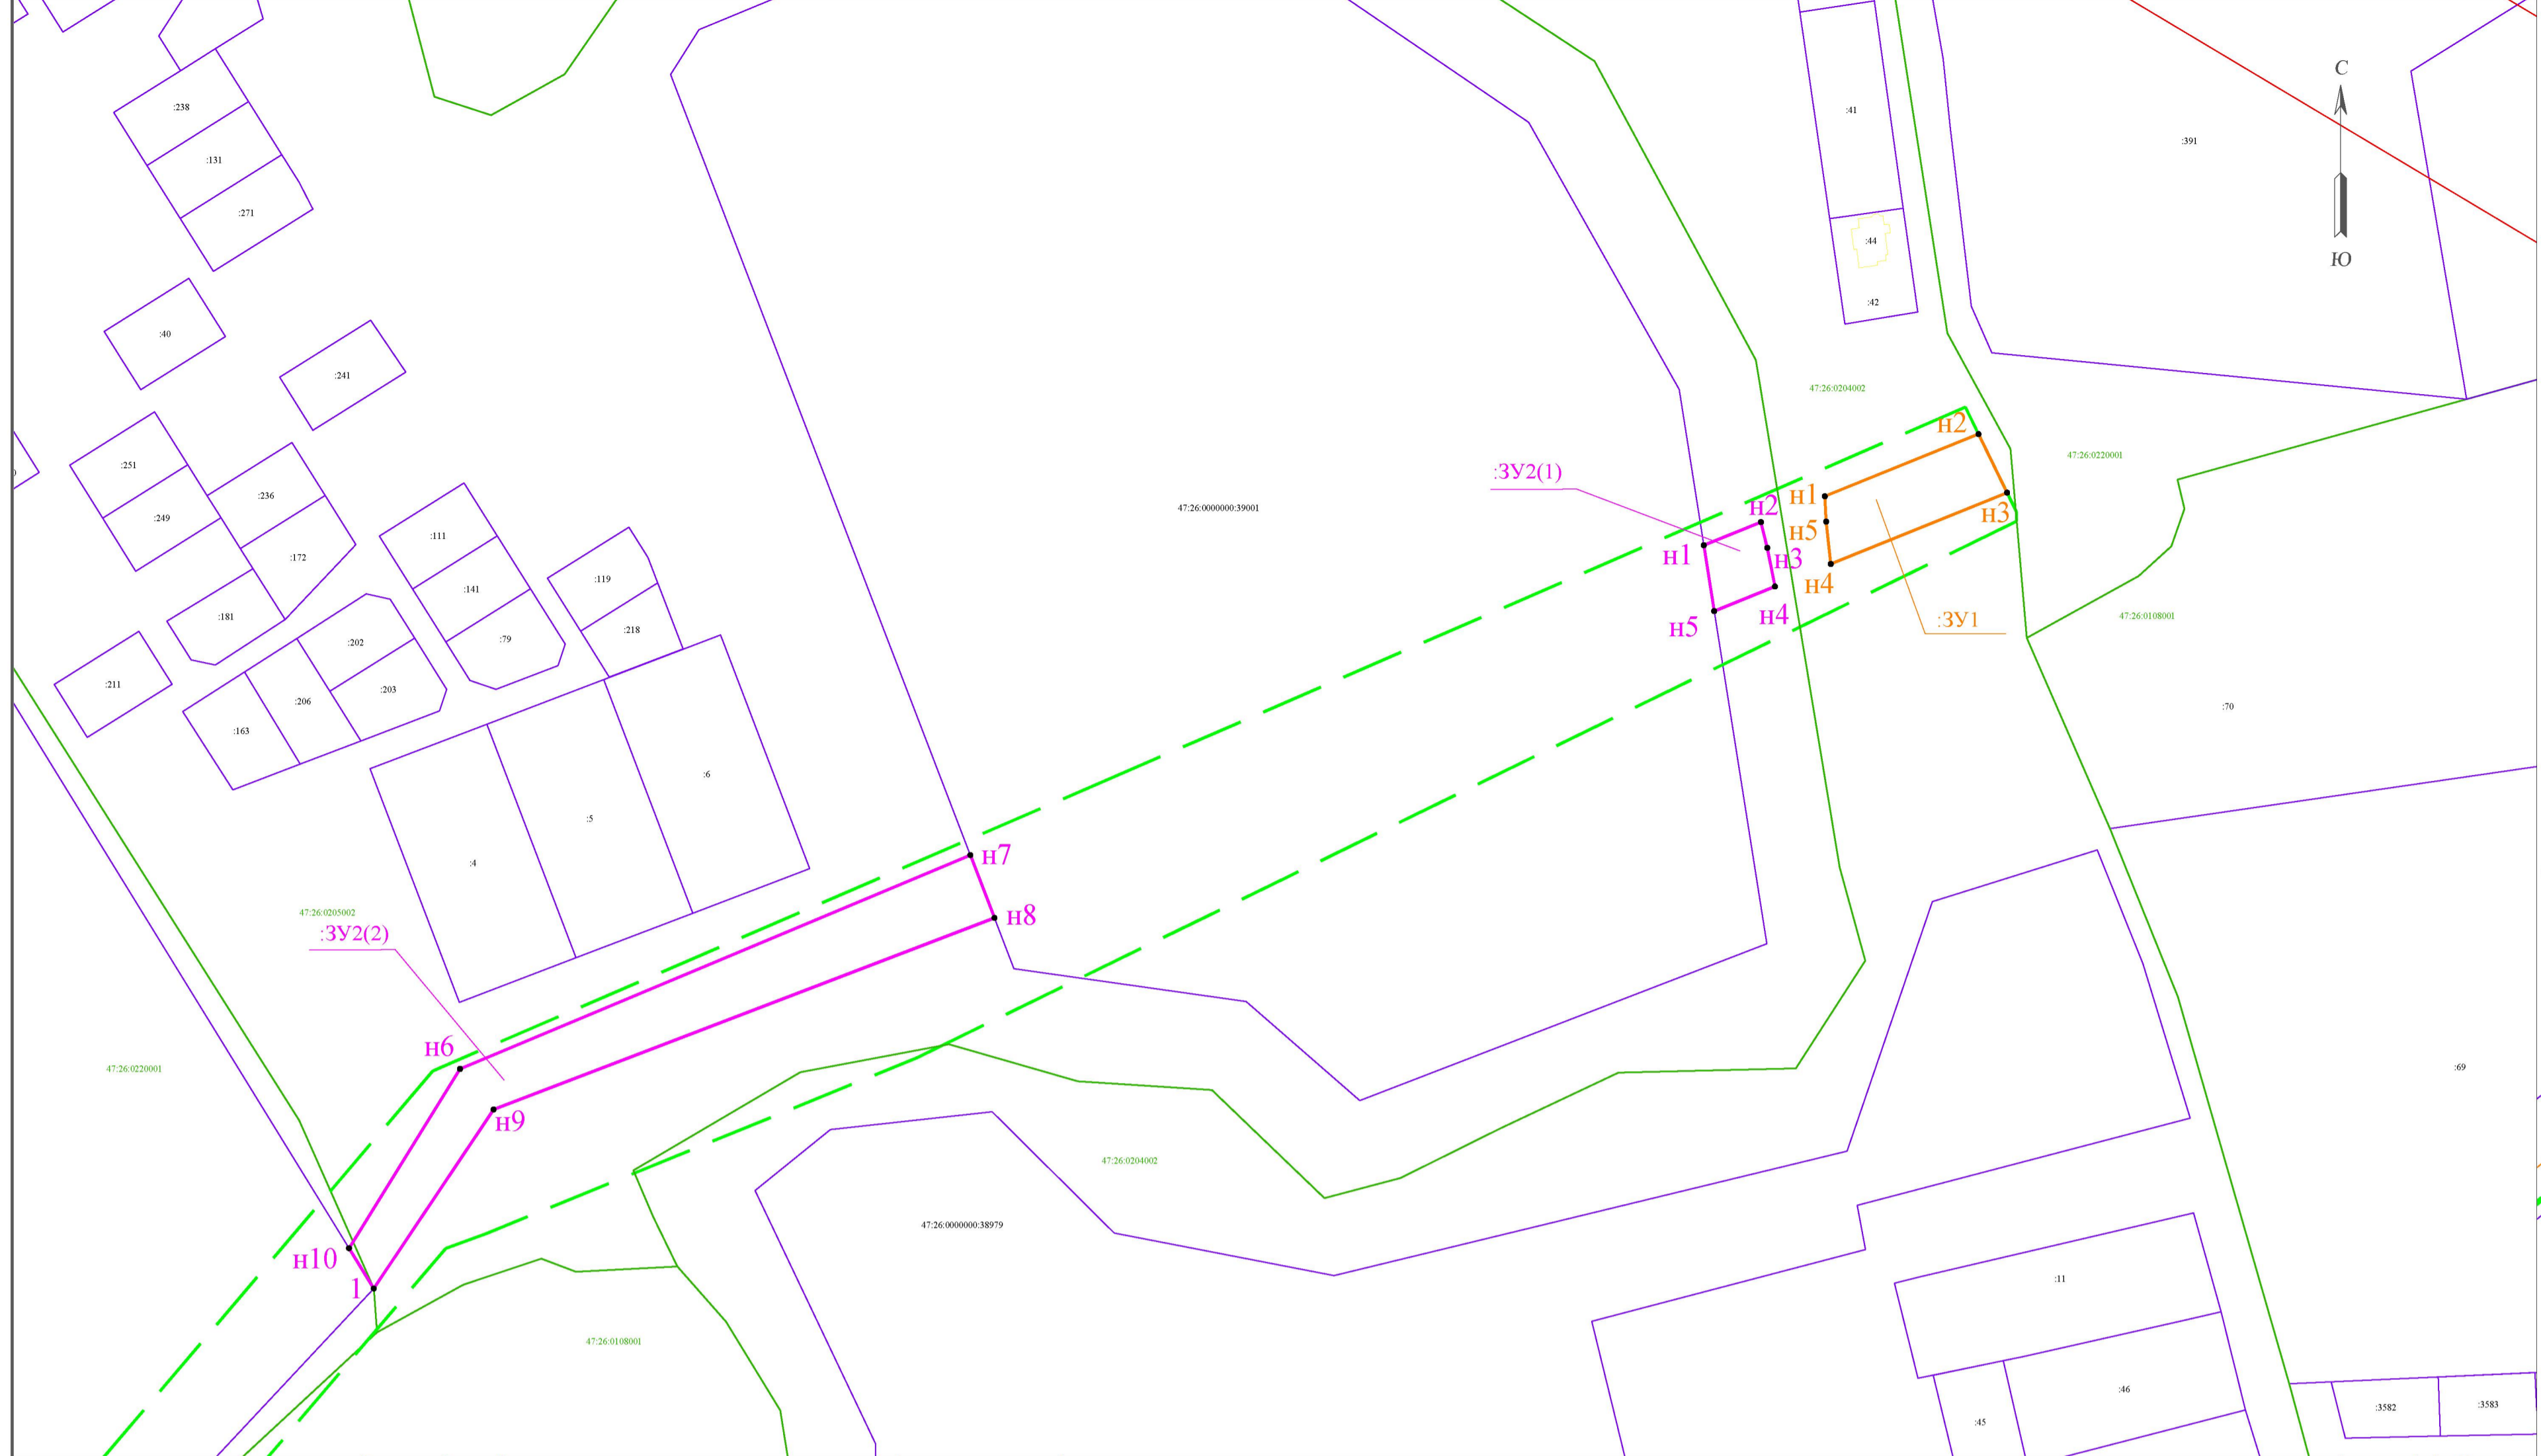

Условные обозначения:

- граница земельного участка, предназначенного для строительства линейного объекта
- граница территории, относительно которой разрабатывается ППТ и ПМТ
- граница кадастрового деления
- 47:26:0220001 - обозначение номера кадастрового квартала
- граница земельных участков, сведения о которых внесены в ГКН
- граница объектов капитального строительства, сведения о которых внесены в ГКН
- 4 - обозначение номеров земельных участков, сведения о которых внесены в ГКН
- граница земельного участка, образуемого из земель населенных пунктов (п. Войсковоро), необходимого для строительства проектируемого газопровода
- граница многоконтурного земельного участка, образуемого из земель сельскохозяйственного назначения (Тельмановское сельское поселение), необходимого для строительства проектируемого газопровода
- граница многоконтурного земельного участка, образуемого из земель населенных пунктов (п. Федоровское), необходимого для строительства проектируемого газопровода
- границы образуемых земельных участков, необходимых для эксплуатации ГРП
- 3У1 (1) - обозначение образуемых многоконтурных земельных участков (количество контуров), испрашиваемых на период строительства проектируемого газопровода
- 3У4 - обозначение образуемых земельных участков, испрашиваемых на период эксплуатации ГРП
- H1 - вновь образованная характерная точка границы, сведения о которой позволяют однозначно определить её положение на местности
- 1 - характерная точка границы, имеющиеся в ГКН сведения о которой позволяют однозначно определить её положение на местности

17444-ППТ.ПМТ					
Ленинградская Область, Тосненский Муниципальный Район, Сельское Поселение Тельмановское, Сельское Поселение Федоровское					
Изм.	Код уч.	Лист	№ док.	Подп.	Дата
Разраб.	Павлова				2017
Проверил	Полдинов				2017
Н.контр.	Филинов				2017
Утвердил	Филинов				2017
Проект межквартальной территории для размещения линейного объекта - «Газопровод межпоселковой ГРС «Поселения-2» - п. Федоровское с замкнутой газораспределительной сетью от ГРС «Федоровское»					
Чертеж образуемых земельных участков в рамках проекта межквартальной территории					
М 1:1000 - М 1:5000					
Страница	Лист	Листов			
ПМТ	2	2			

Имя, N подл. Подпись и дата. Взам. инв. N



Формат А1