Схема расположения земельного участка или земельных участков на кадастровом плане территории

МСК-47, зона 2

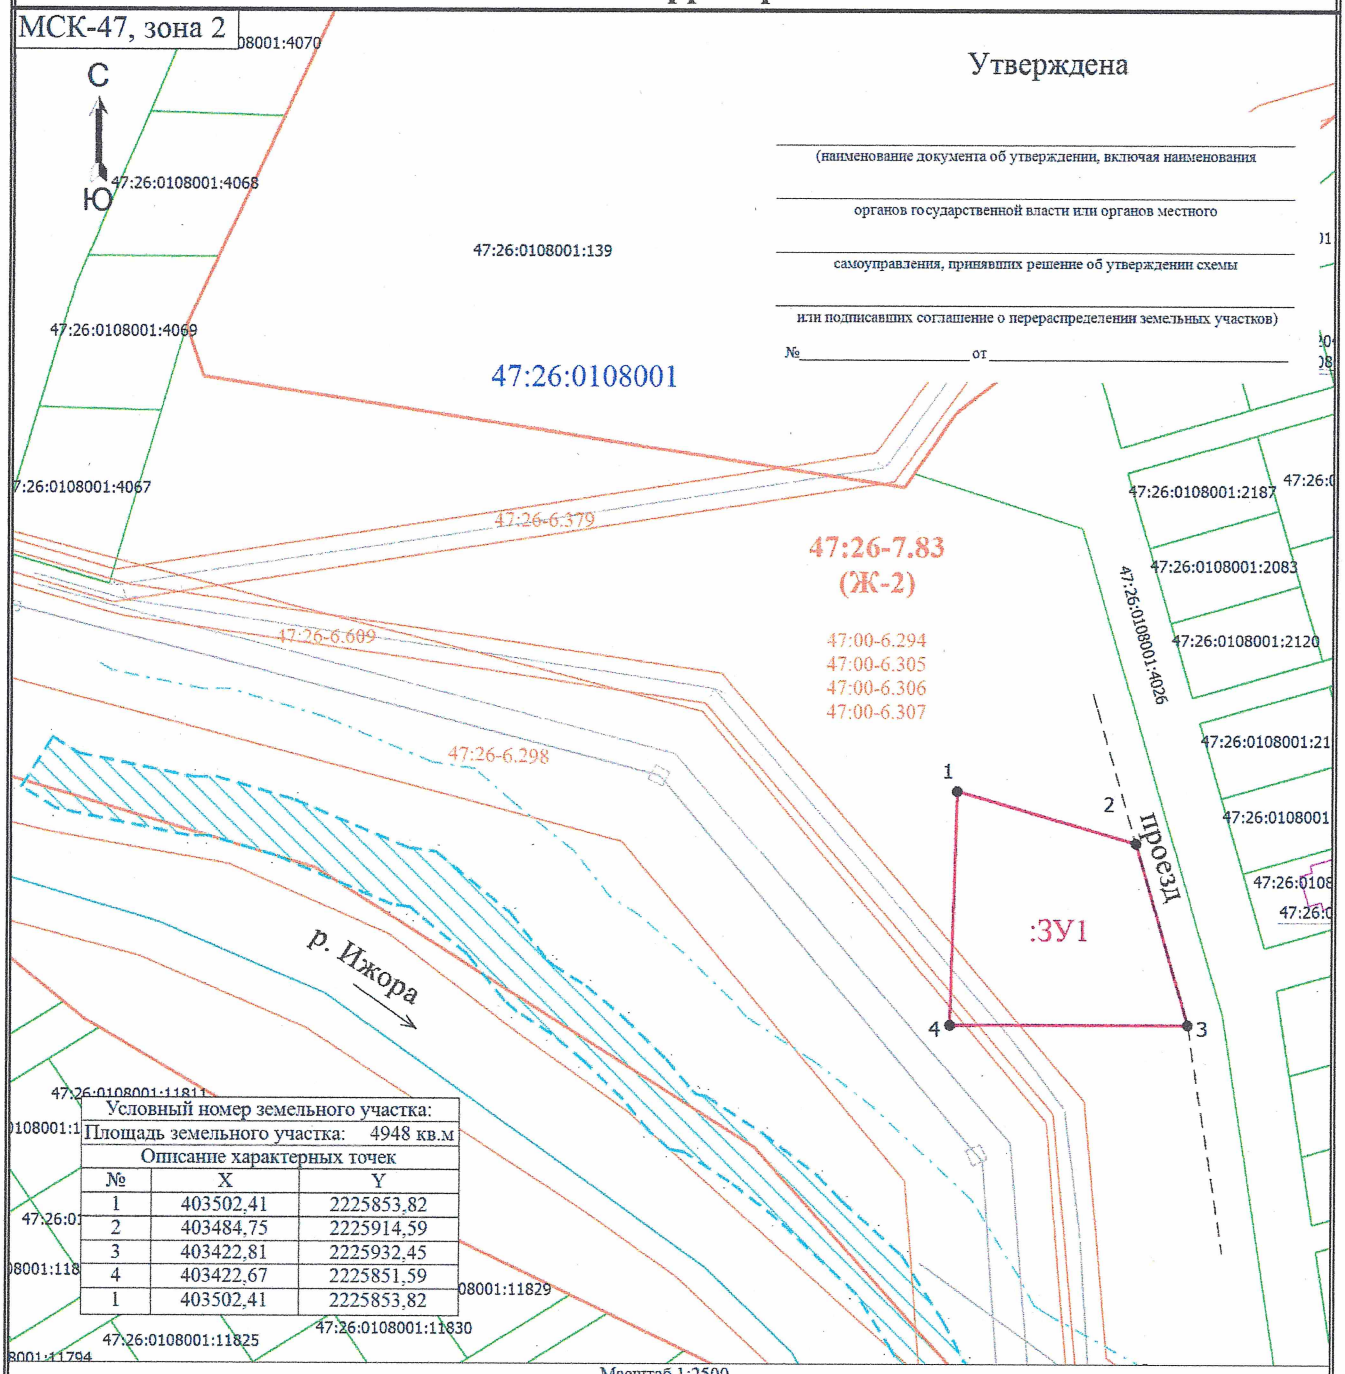

Условный номер земельного участка:		
Площадь земельного участка: 4948 кв.м		
Описание характерных точек		
№	X	Y
1	403502,41	2225853,82
2	403484,75	2225914,59
3	403422,81	2225932,45
4	403422,67	2225851,59
1	403502,41	2225853,82

Масштаб 1:2500

Условные обозначения

- Часть границы, местоположение которой определено при выполнении кадастровых работ
- Характерная точка границы земельного участка
- 47:26:0108001:2043 - Кадастровый номер земельного участка, ОКС
- Граница ОКС
- Береговая полоса р. Ижора (ширина береговой полосы - 20 м - п.6 ст.6 "Водный кодекс Российской Федерации" от 03.06.2006 N 74-ФЗ)
- 47:26-6.298 - Реестровый номер ЗОУИТ
- Граница Береговой полосы р. Ижора
- Граница населенного пункта
- :ЗУ1 - Образуемый земельный участок
- 1 - Обозначение характерной точки
- Граница земельного участка
- Граница территориальной зоны
- 47:26-7.83 (Ж-2) - Реестровый номер территориальной зоны и ее кодовое обозначение
- 47:26:0108001 - Номер кадастрового квартала
- Граница прибрежной защитной полосы р.Ижора (ширина прибрежной защитной полосы 50м)
- Граница зоны с особыми условиями